
Wrili 1-1

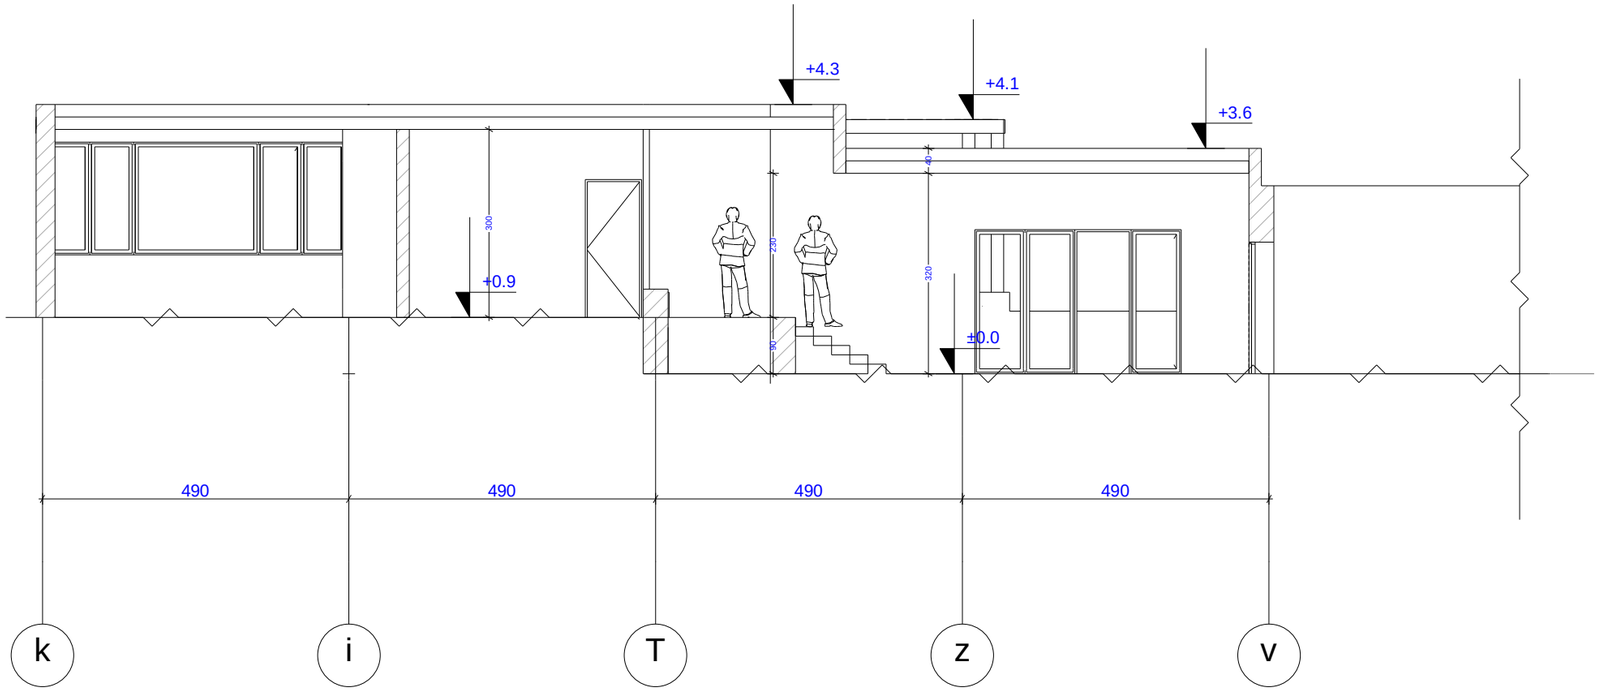

saproeqto Senobis simaRle ar aWarbebs arsebuli Senobis maRali niSnuls aqedan gamomdinare Senobis maqsimaluri simaRle rCeba ucvleli

dakveTa	CAD. FILE	formati	TariRi
	pln	A 3	2013

pirobiTi aRniSvnebi:

wiTeli xazi

RerZis xazi

arqiteqturuli niSani

naxazis dasaxeleba:

saproeqto Wrili


obieqtis dasaxeleba:

mravalprofiliani saSualo skolis proeqti
universitetis quCaze nakveTi #42 -123

damkveTi:	mariam quTaTelaZe	
misamarTi:	q.Tbilisi, vake-saburTalos raionSi, universitetis quCaze, (fizikis institutsa da saburTalos axal panTeons Soris, ind. menaS. amx. `vake` nakveTi #5, #6 da #7)	
arqiteqtori	T. CxeiZe	
konstruqtori	k. comaia	

stadia	masS.	furc.	furc. r
proeqti	1:100		

saproeqto Wrili 2-2

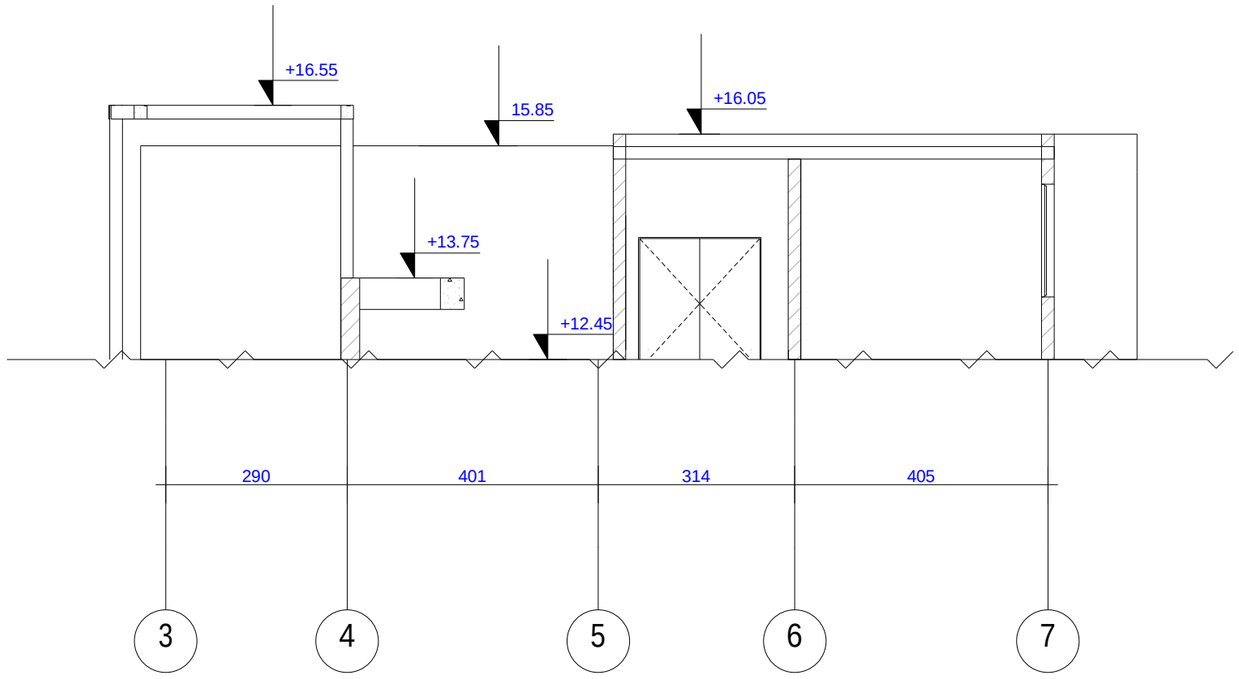

saproeqto Senobis simaRle ar aWarbebs arsebuli Senobis maRali niSnuls aqedan gamomdinare Senobis maqsimaluri simaRle rCeba ucvleli

dakveTa	CAD. FILE	formati	TariRi
	pln	A 3	2013

pirobiTi aRniSvnebi:

wiTeli xazi

RerZis xazi

arqiteqturuli niSani

naxazis dasaxeleba:

saproeqto Wrili

obieqtis dasaxeleba:

mravalprofiliani saSualo skolis proeqti
universitetis quCaze nakveTi #42 -123

damkveTi:	mariam quTaTelaZe	
misamarTi:	q.Tbilisi, vake-saburTalos raionSi, universitetis quCaze, (fizikis institutsa da saburTalos axal panTeons Soris, ind. menaS. amx. `vake` nakveTi #5, #6 da #7)	
arqiteqtori	T. CxeiZe	
konstrugtori	k. comaia	

stadia	masS.	furc.	furc. r
proeqti	1:100		