
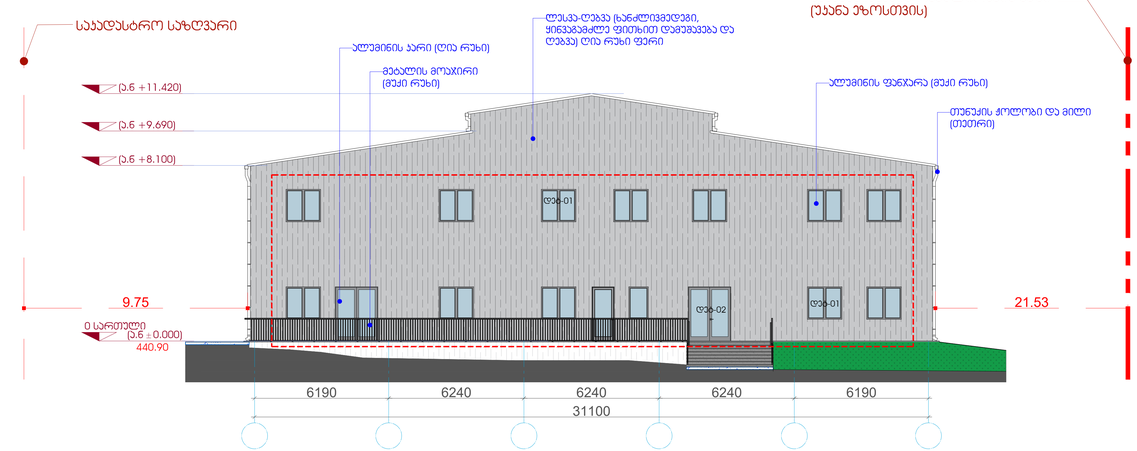


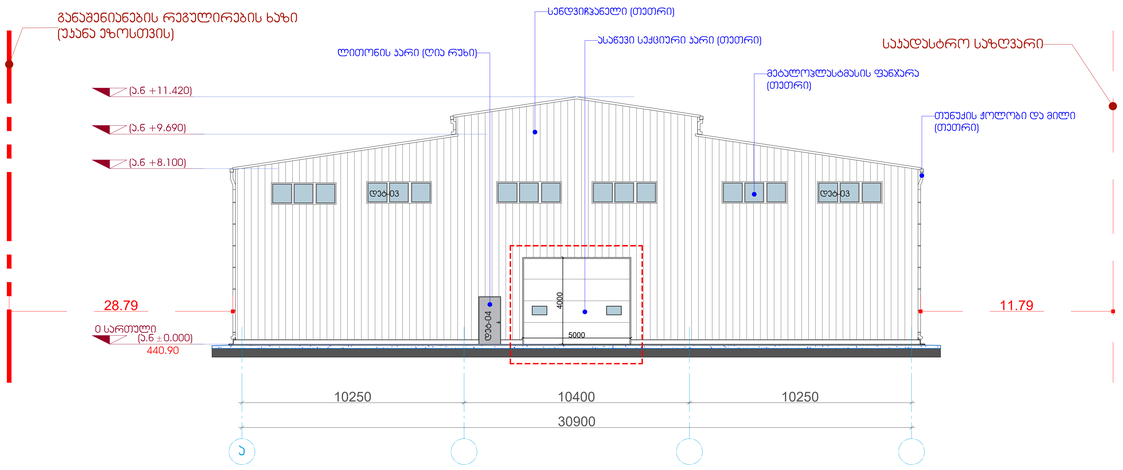

LEGEND:
ᲐᲦᲜᲘᲨᲕᲜᲔᲑᲘ:

- საპროექტო საზღვარი
- ნაგებობის განგმირა
- ნაგებობის ჭრილობა, ფასადზე
- ეკრანირების ნაგებობები
- ჭრილის ხაზი
- ბეტონის ბეტონის კედელი
- ბეტონის კედლის კედელი
- სენდვიჩ პანელის კედელი
- აქსტრუზიაპანელებისგან კედელი
- მეზობელი ნაკვეთის საზღვარი, საინჟინრო ქსელების ტრასა, ხეები, ბუჩქები, ნაგავის ურნა და ბეტონის ფილა
- მახის პუნქციური
- ღერძის ხაზი
- კედლის, აქსტრუქციის ხარისხი 1 კედელი
- კედლის, აქსტრუქციის ხარისხი 2 კედელი
- მასალისკენ სავალი მანძილი
- მისაწვდომი სართები
- პანდუსის ქანობის მიმართული
- საძირკვლის ფილა (tot)
- საძირკვლის ფილა (ს6-1)

GENERAL NOTES:
ᲖᲝᲒᲐᲓᲘ ᲨᲔᲜᲘᲨᲕᲜᲔᲑᲘ:

Revizion
ᲠᲔᲕᲘᲖᲘᲐ

F		
E		
D		
C		
B		
A		

Project Name:
ᲞᲠᲝᲔᲥᲢᲘᲡ ᲡᲐᲮᲔᲚᲘ:

საბაჟოპოსტი ჯიხაისა ავსაწყობი მოედნებისთვის N1

ᲐᲠᲛᲘᲢᲔᲥᲢᲣᲠᲣᲚᲘ ᲒᲔᲒᲛᲐ



ᲫᲕᲠᲐᲓᲘ ᲙᲝᲚᲝᲜᲘᲡᲐ,
ᲒᲐᲜᲐᲨᲔᲜᲘᲐᲜᲔᲑᲘᲡ
ᲠᲔᲒᲣᲚᲘᲠᲔᲑᲘᲡ ᲮᲐᲖᲘ
(ᲣᲙᲐᲜᲐ ᲔᲖᲝᲡᲗᲕᲘᲡ)

Customer:
ᲛᲐᲡᲐᲠᲒᲔᲑᲜᲔᲚᲘ:

"Montage Georgia" LTD
10 J.Shalikashvili Str.
Tbilisi, Georgia
Mob: +(995) 599 393 397
E-mail: info@montage.ge

Executed by:
ᲨᲔᲡᲠᲣᲚᲔᲑᲘᲡ ᲕᲐᲓᲐ:

შპს "პროექტ სერვისი XXI
პაპაშვილის 19, თბილისი,
საქართველო
LTD "Project Service XXI
Papashvili 19, Tbilisi, Georgia
web: www.ps21.ge
Mob: +995 599 304 347; +995 551 304 347;
E-mail: giabokeria@ps21.ge; info@ps21.ge

POSITION ᲛᲘᲗᲘᲗᲔᲑᲐ	NAME ᲡᲐᲮᲔᲚᲘ/ᲒᲕᲐᲠᲘ	SIGNATURE ᲮᲔᲠᲛᲬᲔᲠᲐ
DIRECTOR ᲓᲘᲠᲔᲥᲢᲝᲠᲘ	G. Bokeria გ. ბოკერია	
CHIEF ARCHITECT ᲐᲠᲥ. ᲣᲤᲠᲝᲡᲘ ᲐᲠᲥᲘᲢᲔᲥᲢᲝᲠᲘ	I. Chkoreidze ი. ჩხორეიძე	
DRAWN BY ᲨᲔᲡᲠᲣᲚᲔᲑᲘᲡ		
CHEKED BY ᲨᲔᲛᲝᲬᲛᲔᲑᲘᲡ	G. Bokeria გ. ბოკერია	

DRAWING NAME:
ᲜᲐᲮᲐᲢᲘᲡ ᲡᲐᲮᲔᲚᲘ:

ᲖᲐᲚᲔᲑᲘᲡ ᲛᲪ. ᲐᲠᲔ ᲙᲝᲜᲢᲠᲝᲚᲘ

Status


STAGE
ᲔᲢᲐᲞᲘ


DATE ᲗᲐᲠᲘᲦᲘ	08/05/2023	SHEET ᲤᲣᲠᲪᲚᲘᲡ	001
SCALE ᲛᲐᲡᲨᲢᲐᲑᲘ	1:100		
PAGE FORMAT ᲤᲝᲠᲛᲐᲢᲘ	A0		

FILE NAME
ᲤᲐᲘᲚᲘᲡ ᲡᲐᲮᲔᲚᲘ

REVISION
ᲠᲔᲕᲘᲖᲘᲐ

ᲐᲕᲢᲝᲠᲘᲡ ᲣᲤᲚᲔᲑᲐ

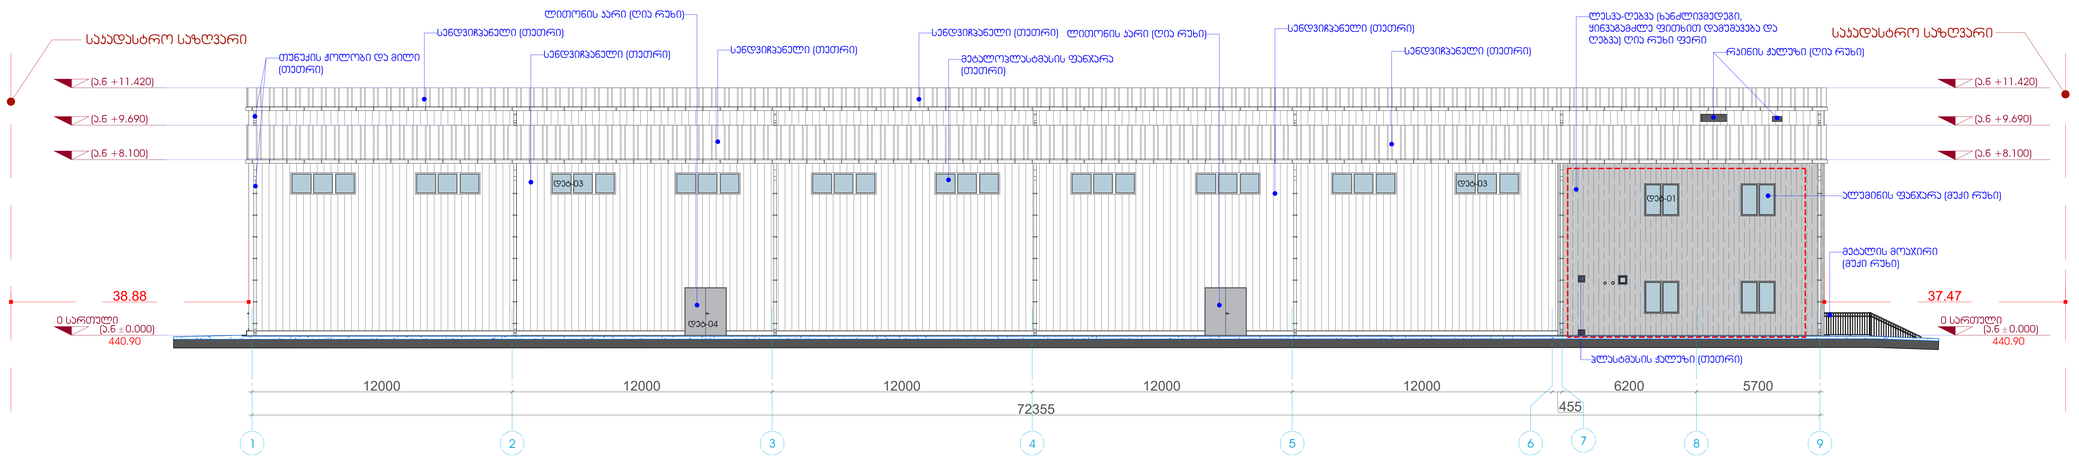

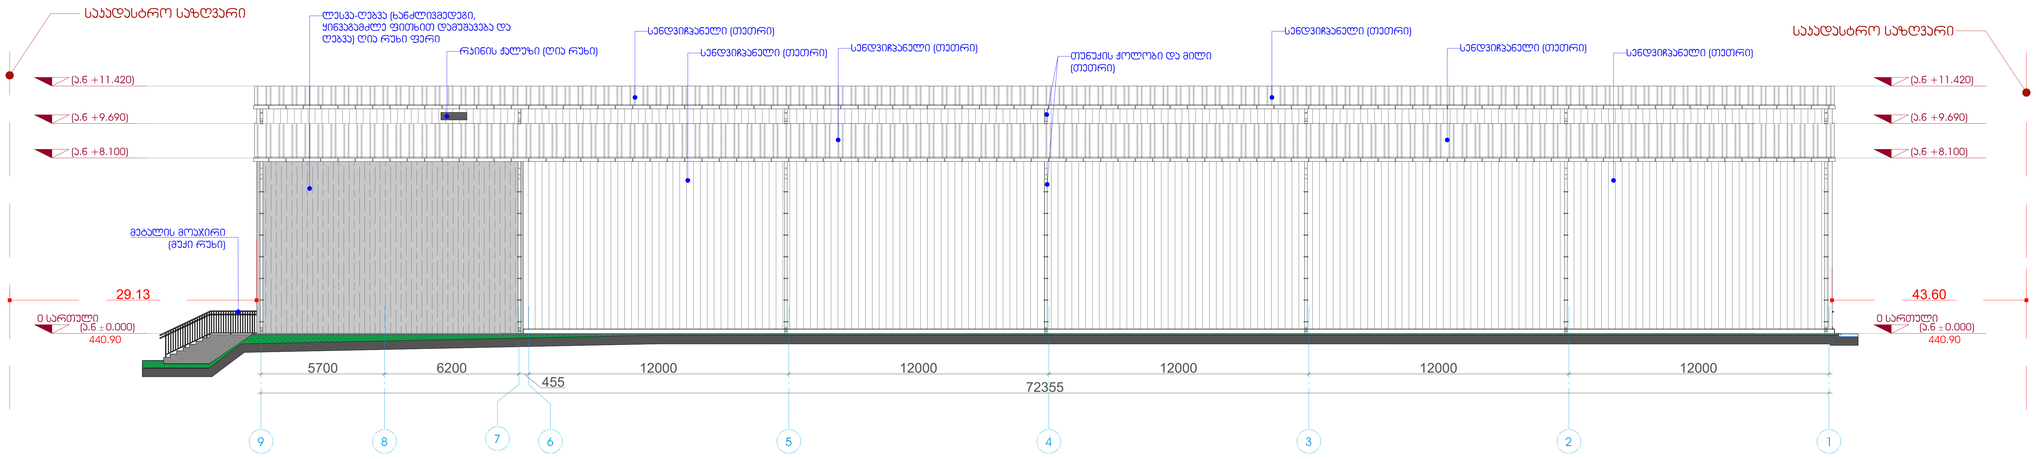

LEGEND:
ᲓᲐᲜᲘᲨᲜᲣᲚᲔᲑᲐ:

- საყრდენარო საზღვარი
- ნაგებობის მშენებლობის ნებადართული ზღვარი
- ნაგებობა ბრტყელ ფასადზე
- ნაგებობა ბრტყელ ფასადზე, ფასადზე
- ელემენტის ნუმერაცია
- ჭრილის ხაზი
- ბეტონის ბლოკის კედელი
- სენდვიჩ პანელის კედელი
- ცემენტბეტონისპრიზმული კედელი
- მშენებლობის პერიმეტრის ღობე, რომელიც უნდა დაიშალოს მშენებლობის დასრულების შემდეგ, ტროტუარის, ასფალტის და ბეტონის ფილაზე
- მპრუნის ელემენტის ნომერი
- ღერძის ხაზი
- კედლის, ცემენტბეტონის ბლოკის 1 საფეხური
- კედლის, ცემენტბეტონის ბლოკის 2 საფეხური
- მპრუნელელემენტის საწყისი მანძილი
- მიწაზედაპირის სწორხაზი
- პანდუსის ციცაბოობა მაჩვენებელი
- ასფალტის დაფარულობა (სქ)
- ასფალტბეტონის დაფარულობა (სქ-1)

GENERAL NOTES:
ᲖᲝᲒᲐᲓᲘ ᲨᲔᲜᲘᲨᲕᲜᲔᲑᲘ:


Revision
ᲛᲝᲓᲘᲤᲘᲙᲐᲪᲘᲐ

F		
E		
D		
C		
B		
A		

Project Name:
ᲞᲠᲝᲔᲥᲢᲘᲡ ᲓᲐᲡᲐᲮᲔᲚᲔᲑᲐ:

ᲙᲝᲜᲪᲔᲠᲜᲘᲡ ᲛᲔᲠᲩᲔᲜᲡᲐ ᲓᲐ ᲡᲐᲛᲔᲣᲠᲜᲔᲝ ᲛᲝᲜᲐᲙᲕᲔᲗᲘᲡ N1

ᲐᲠᲘᲜᲢᲘᲜᲒᲘ ᲒᲔᲒᲛᲐ

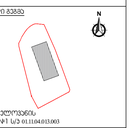

ᲛᲧᲐᲠᲔᲡ ᲛᲓᲔᲑᲐᲠᲔᲝᲑᲐ
ᲒᲐᲜᲐᲨᲔᲜᲘ N1 ᲡᲐ 01:11:04:013:003

Customer:
ᲛᲐᲡᲐᲛᲔᲑᲔᲚᲘ:

"Montage Georgia" LTD
10 J.Shalikashvili Str.
Tbilisi, Georgia
Mob: +(995) 599 393 397
E-mail: info@montage.ge

Executed by:
ᲨᲔᲡᲠᲣᲚᲔᲑᲔᲚᲘ:

შპს "პროექტ სერვისი XXI
პაპაშვილის 19, თბილისი,
საქართველო
LTD "Project Service XXI
Papashvili 19, Tbilisi, Georgia
web: www.ps21.ge
Mob: +995 599 304 347; +995 551 304 347;
E-mail: giabokeria@ps21.ge; info@ps21.ge

POSITION	NAME	SIGNATURE
ᲓᲐᲜᲘᲨᲜᲣᲚᲔᲑᲐ	ᲡᲐᲮᲔᲚᲘ,ᲒᲕᲐᲠᲘ	ᲮᲔᲠᲛᲝᲬᲔᲠᲐ
DIRECTOR ᲓᲘᲠᲔᲥᲢᲝᲠᲘ	G. Bokeria ბ. ბოკერია	
CHIEF ARCHITECT ᲐᲠ�฀. ᲮᲔᲚᲛᲫᲦᲕᲐᲜᲔᲚᲘ	I. Chkoviidze ი. ჩხოვრებიძე	
DRAWN BY ᲨᲔᲡᲠᲣᲚᲔᲑᲔᲚᲘ		
CHEKED BY ᲨᲔᲛᲝᲬᲛᲔᲑᲔᲚᲘ	G. Bokeria ბ. ბოკერია	

DRAWING NAME:
ᲜᲐᲮᲐᲢᲘᲡ ᲡᲐᲮᲔᲚᲘ:

ᲭᲘᲠᲘᲡᲘ 1-9; 9-1 ᲤᲐᲡᲐᲓᲘ

Status

STAGE
ᲔᲢᲐᲞᲘ


DATE ᲗᲐᲠᲘᲦᲘ	08/05/2023	SHEET ᲤᲣᲠᲪᲔᲚᲘ	002
SCALE ᲛᲐᲡᲨᲢᲐᲑᲘ	1:100		
PAGE FORMAT ᲤᲝᲠᲛᲐᲢᲘ	A0		

FILE NAME
ᲤᲐᲘᲚᲘᲡ ᲡᲐᲮᲔᲚᲘ

REVISION
ᲛᲝᲓᲘᲤᲘᲙᲐᲪᲘᲐ


ᲐᲕᲢᲝᲠᲘᲡ ᲣᲤᲚᲔᲑᲐ 2020

FW 01

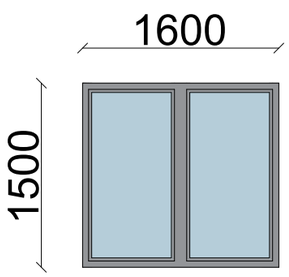


ალუმინის ფანჯარა
მუქი რუხი ფერის
საოდენობა: 16
2.40 მ^2

FW 02

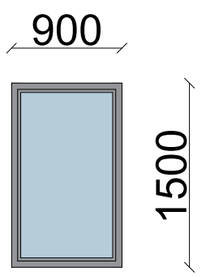


ალუმინის ფანჯარა
მუქი რუხი ფერის
საოდენობა: 1
1.35 მ^2

FW 03

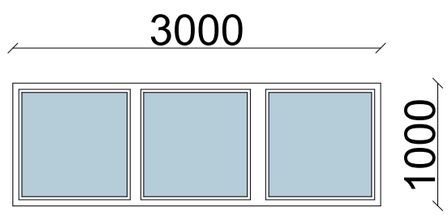


მეტალოპლასტმასის ფანჯარა
თეთრი ფერის
საოდენობა: 16
3.00 მ^2


FW 04

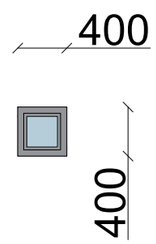

ალუმინის ფანჯარა
მუქი რუხი ფერის
საოდენობა: 1
0.16 მ^2

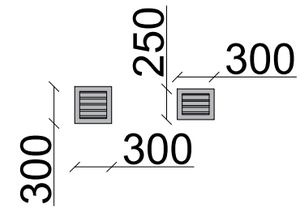


მეტალოპლასტმასის
ჭალუზები
თეთრი ფერის
საოდენობა: 2

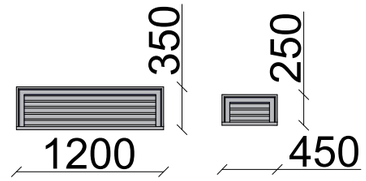


რკინის ჭალუზები
მუქი რუხი ფერის
საოდენობა: 3

FD 01

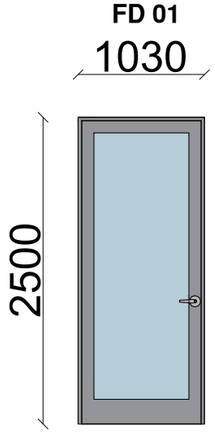


ალუმინის კარის
მუქი რუხი ფერის
საოდენობა: 1
2.57 მ^2

FD 02

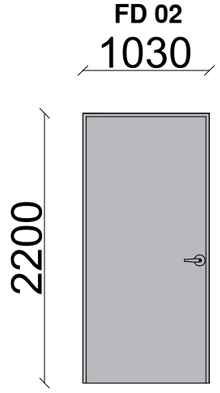


რკინის კარის
ღია რუხი ფერის
საოდენობა: 1
2.26 მ^2

FD 03

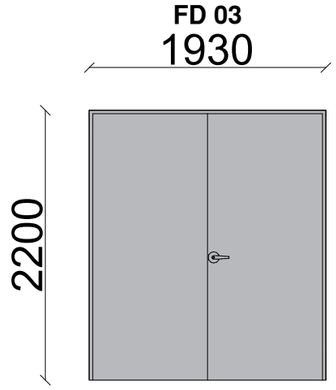

რკინის კარის
ღია რუხი ფერის
საოდენობა: 2
4.25 მ^2

FD 04

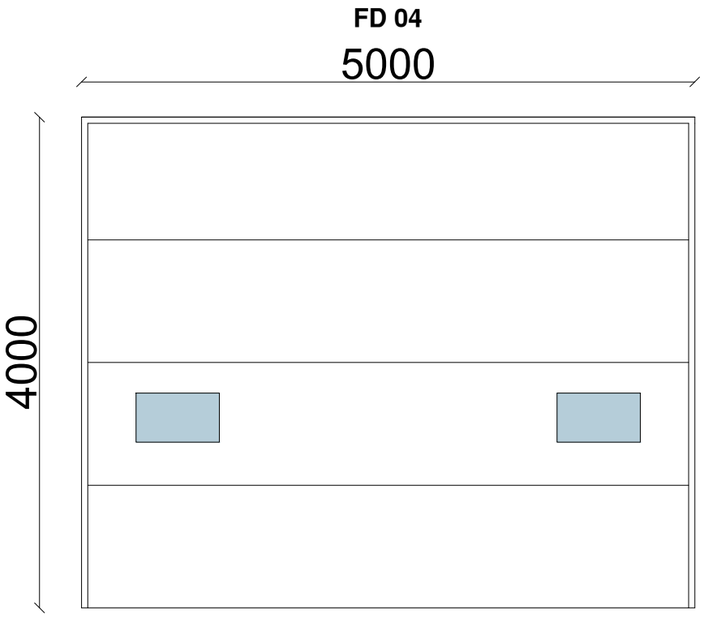

სექციური ასაწევი კარი
თეთრი ფერის
საოდენობა: 1
20.00 მ^2



1240 მ^2

სენდვიჩპანელი თეთრი ფერის



440 მ^2

ლესვა-ღებვა (ხანძლივმედეგი, ყინვაგამძლე ფითხით
დამუშავება და ღებვა) ღია რუხი ფერი

LEGEND:
სიმბოლოების...

- საკვლევარეზე საზღვარი
- ნაგებობები მანძილზე
- ნაგებობები ნარიდზე, ფასადზე
- ასოციაციის ჩვენებები
- ნარიდების ბაზები
- ბეტონის ბეტონის ბეტონები
- საძირკვლის ბეტონის ბეტონები
- ცემენტბეტონისგამოირჩევიან ბეტონები
- ბეტონის ცემენტბეტონის ბეტონები
- მასალა: ქვიშაქვები
- ლეგენდა: ბაზები
- ხვრელის, ცემენტბეტონის ბარიერის 1 ხვრელი
- ხვრელის, ცემენტბეტონის ბარიერის 2 ხვრელი
- მასალა: ქვიშაქვები ხვრელი მანძილი
- მიმართული ხვრელები
- ხვრელის კონტაქტი მანძილები
- ხვრელის თვისებები (სა)
- ხვრელის თვისებები (სა-1)

GENERAL NOTES:
ზოგადად...

Revizion
რევიზია

F	
E	
D	
C	
B	
A	

Project Name:
პროექტის სახელი:

სასაწარმოე შენობა ავზარაუნი მისამართი N1

ტერიტორიის გეგმა



მარშალ ბეროულიზე,
ქვარელი N1 სა 01.11.04.013.003

Customer:
შეკვეთი:

"Montage Georgia" LTD
10 J.Shalikashvili Str.
Tbilisi, Georgia
Mob: +(995) 599 393 397
E-mail: info@montage.ge

Executed by:
შემსრულებელი:

შპს "პროექტ სერვისი XXI
პაპავეროს ქ. ორსართული
საქართველო
LTD "Project Service XXI
Papashvili 35, Tbilisi, Georgia
web: www.ps21.ge
Tel: +995 599 94 94 47; +995 551 304 347;
E-mail: gvantsa.sadjaia@ps21.ge; info@ps21.ge

POSITION	NAME	SIGNATURE
თანამდებობა	სახელი	ხელმოწერა
DIRECTOR	G. Bokeria	
CHIEF ARCHITECT	I. Chkhetiani	
DRAWN BY		
CHECKED BY	G. Bokeria	

DRAWING NAME:
ნახატის სახელი:

შესაბამისი ნებართვები

Status
STAGE
სტადია

DATE 28/06/2023 **SHEET** 001
SCALE 1:50
PAGE FORMAT A3

FILE NAME **REVISION**