

სიმაღლის განმსაზღვრელი გრაფიკი
მ 1:200

ფასადი ა-დ ღერძებში

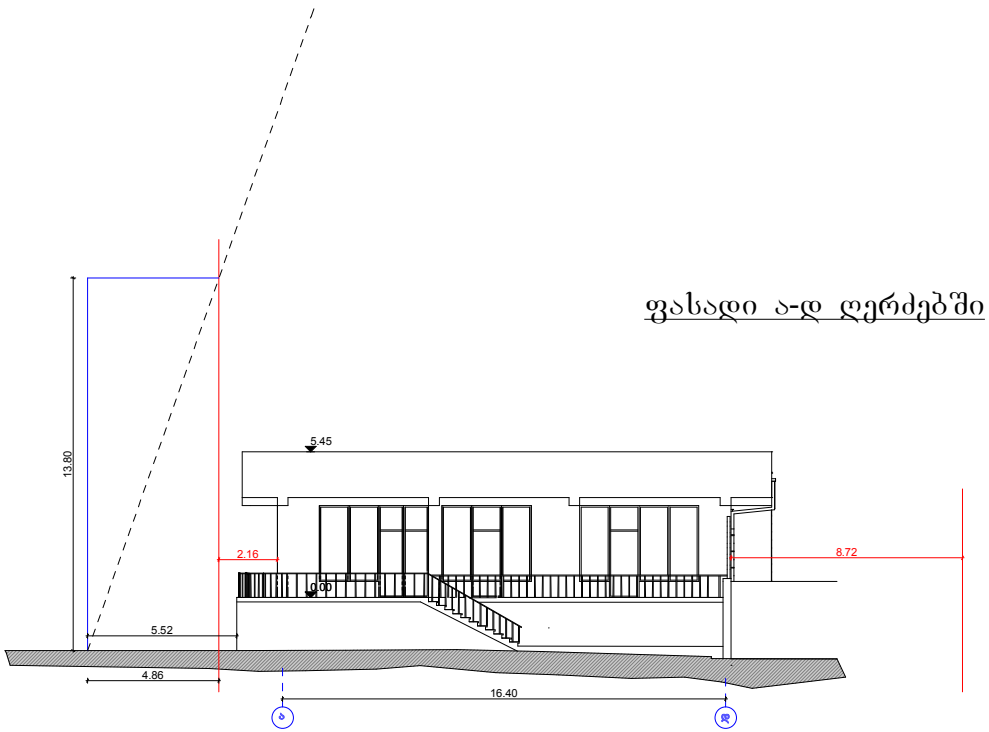

G STUDIO	შ.პ.ს "G-STUDIO"		თანამდებობა	ხელმოწერა	გვარი	ფურცელი
	ქ. თბილისი ისანი-სამგორის რაიონი, ვაზისუბნის I კვარტალი, კორპ №3-ის მიმდებარედ. ნაკ№005/004		დირექტორი		ნ. გაბუნია	ფურცელი №
მრავალფუნქციური შენობა კორექტირების პროექტი		დაკვეთა №	პრ.მთ.არქ.		ნ. გაბუნია	მაშტაბი 1:200
		სტადია	დამკვეთი		ქ. ალექმაშვილი	
სიმაღლის გრაფიკი		ტ.პ				

გენგეგმა
მ 1:500

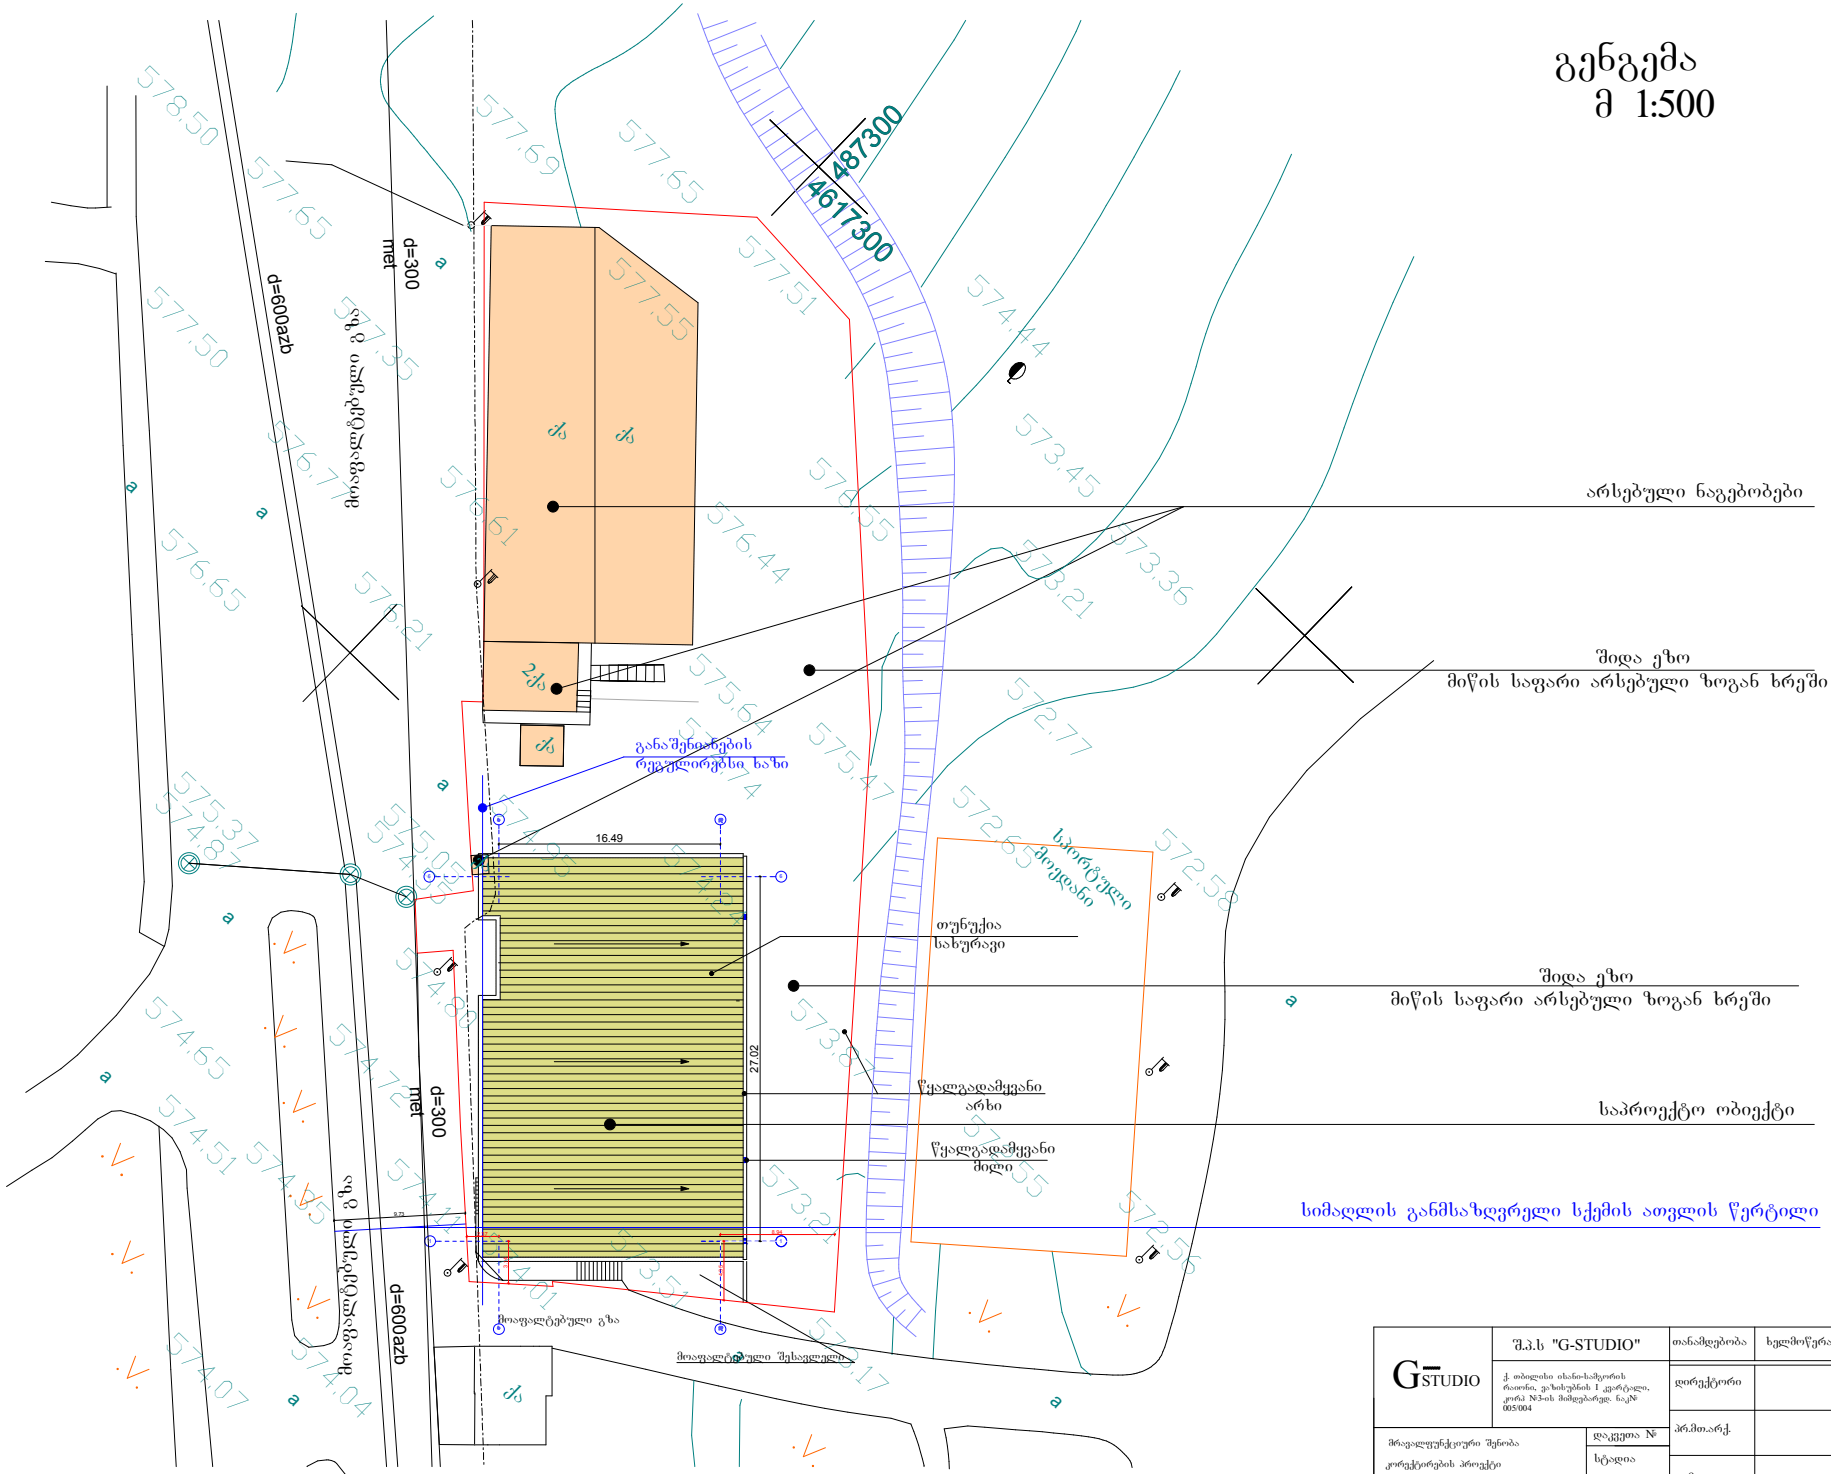

G STUDIO	შ.პ.ს "G-STUDIO"	თანამდებობა	ხელმოწერა	გვარი	ფურცელი
	ქ. თბილისი ისანი-სამგორის რაიონი, ვაზისუბნის 1 კვარტალი, ყორა №3-ის მიმდებარედ. ნაკ№ 005/004	დირექტორი		ნ. გაბუნია	ფურცელი №
მრავალფუნქციური შენობა კორექტირების პროექტი	დაკვეთა №	პრ.მთარქ.		ნ. გაბუნია	მაშტაბი 1:500
	სტადია	დამკვეთი		ქ. აღლემაშვილი	
გენგეგმა	ტ.პ				