არსებული შენობა 03/1-ის გეგმის ანაზომი

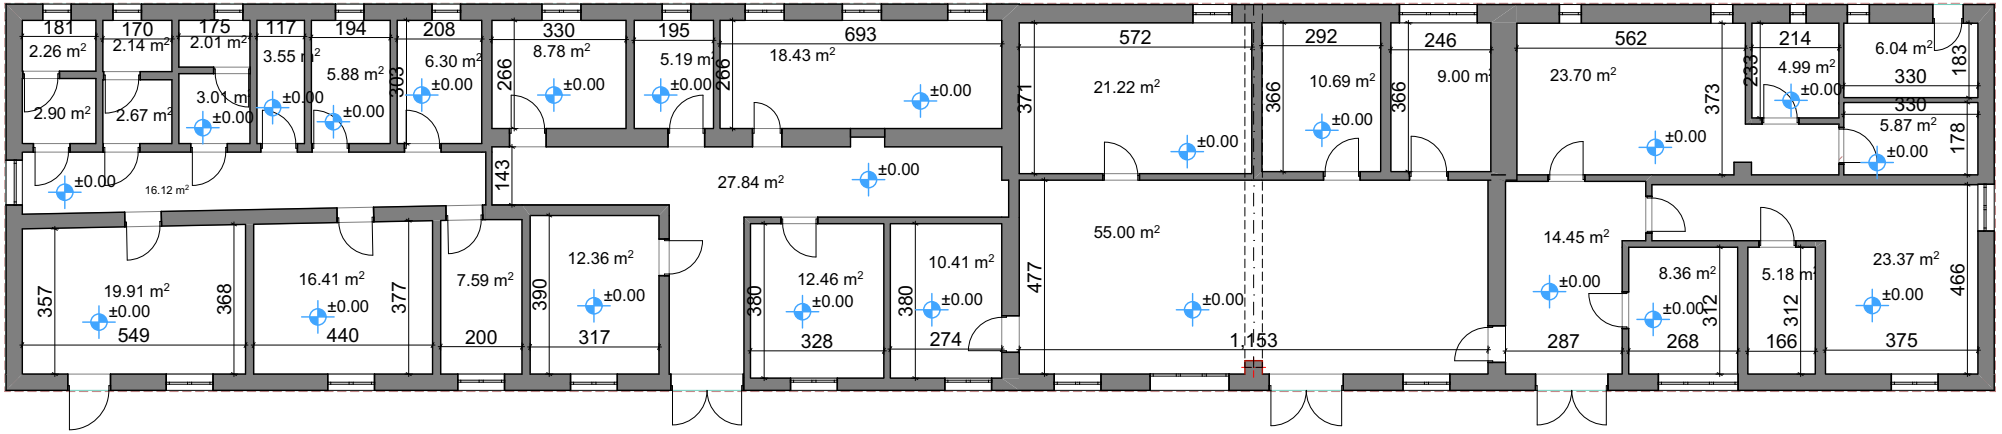

არსებული შენობა 03/1-ის რეკონსტრუქციის გეგმა
მ. 1:100

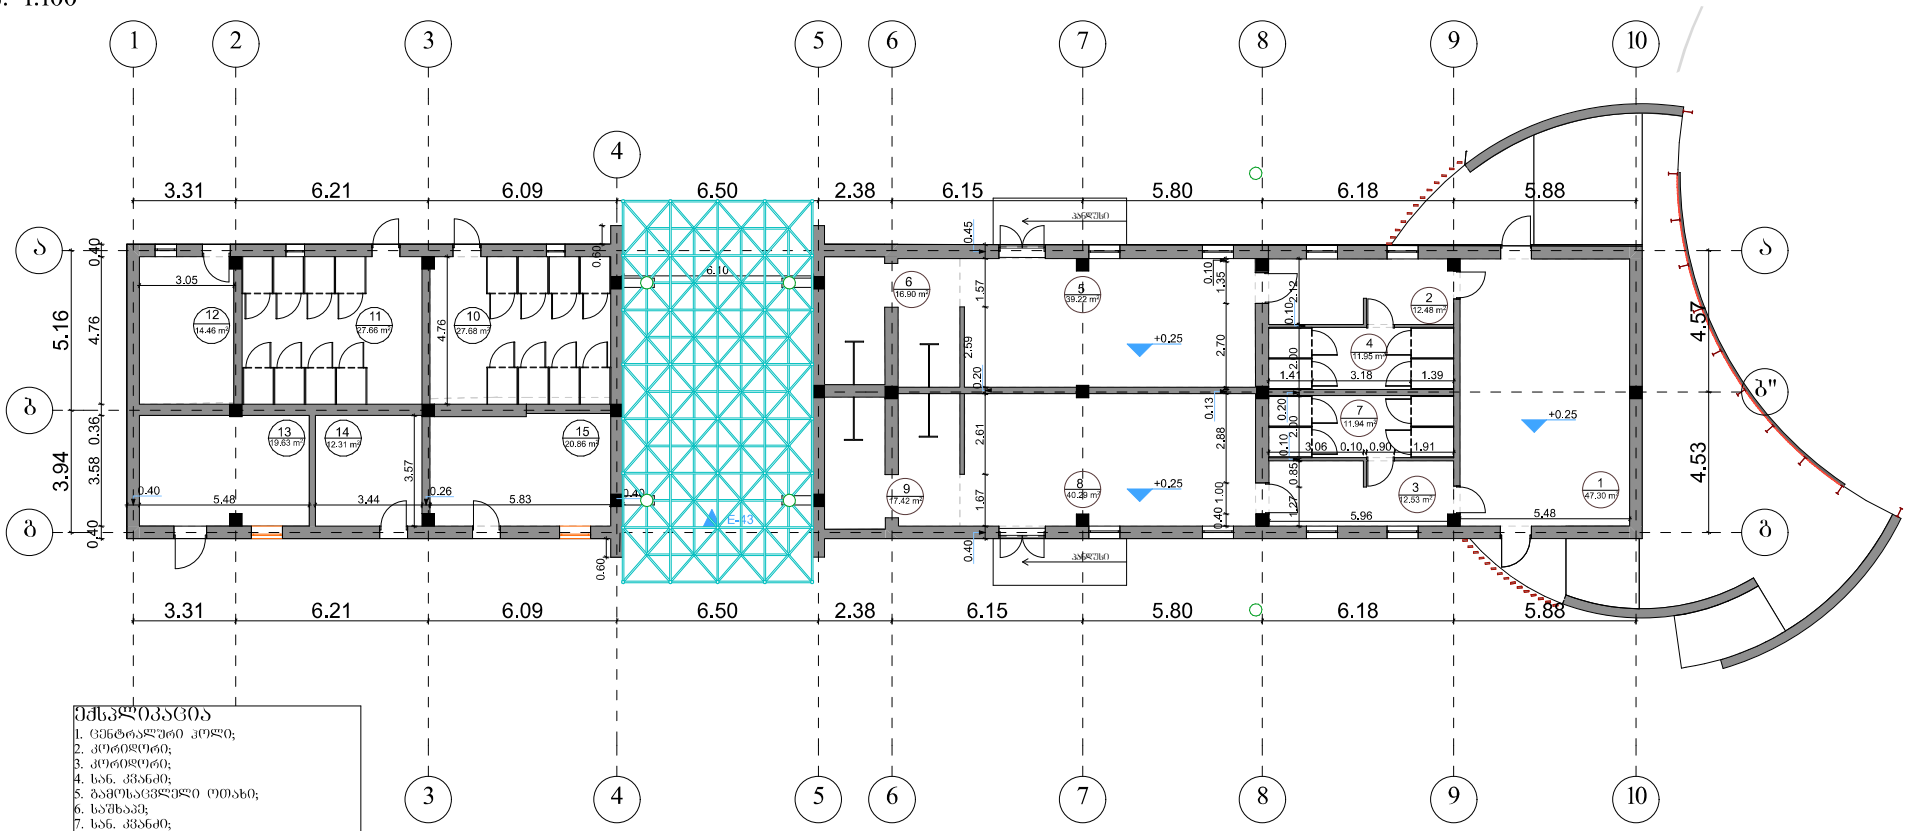

ექსპლიკაცია
1. ცენტრალური კოლი;
2. კორიდორი;
3. კორიდორი;
4. სან. კვანძი;
5. გამოსაცვლელი ოთახი;
6. საშხაპე;
7. სან. კვანძი;
8. გამოსაცვლელი ოთახი;
9. საშხაპე;
10. სან. კვანძი;
11. სან. კვანძი;
12. სათავსი
13. სათავსი
14. სათავსი
15. სათავსი

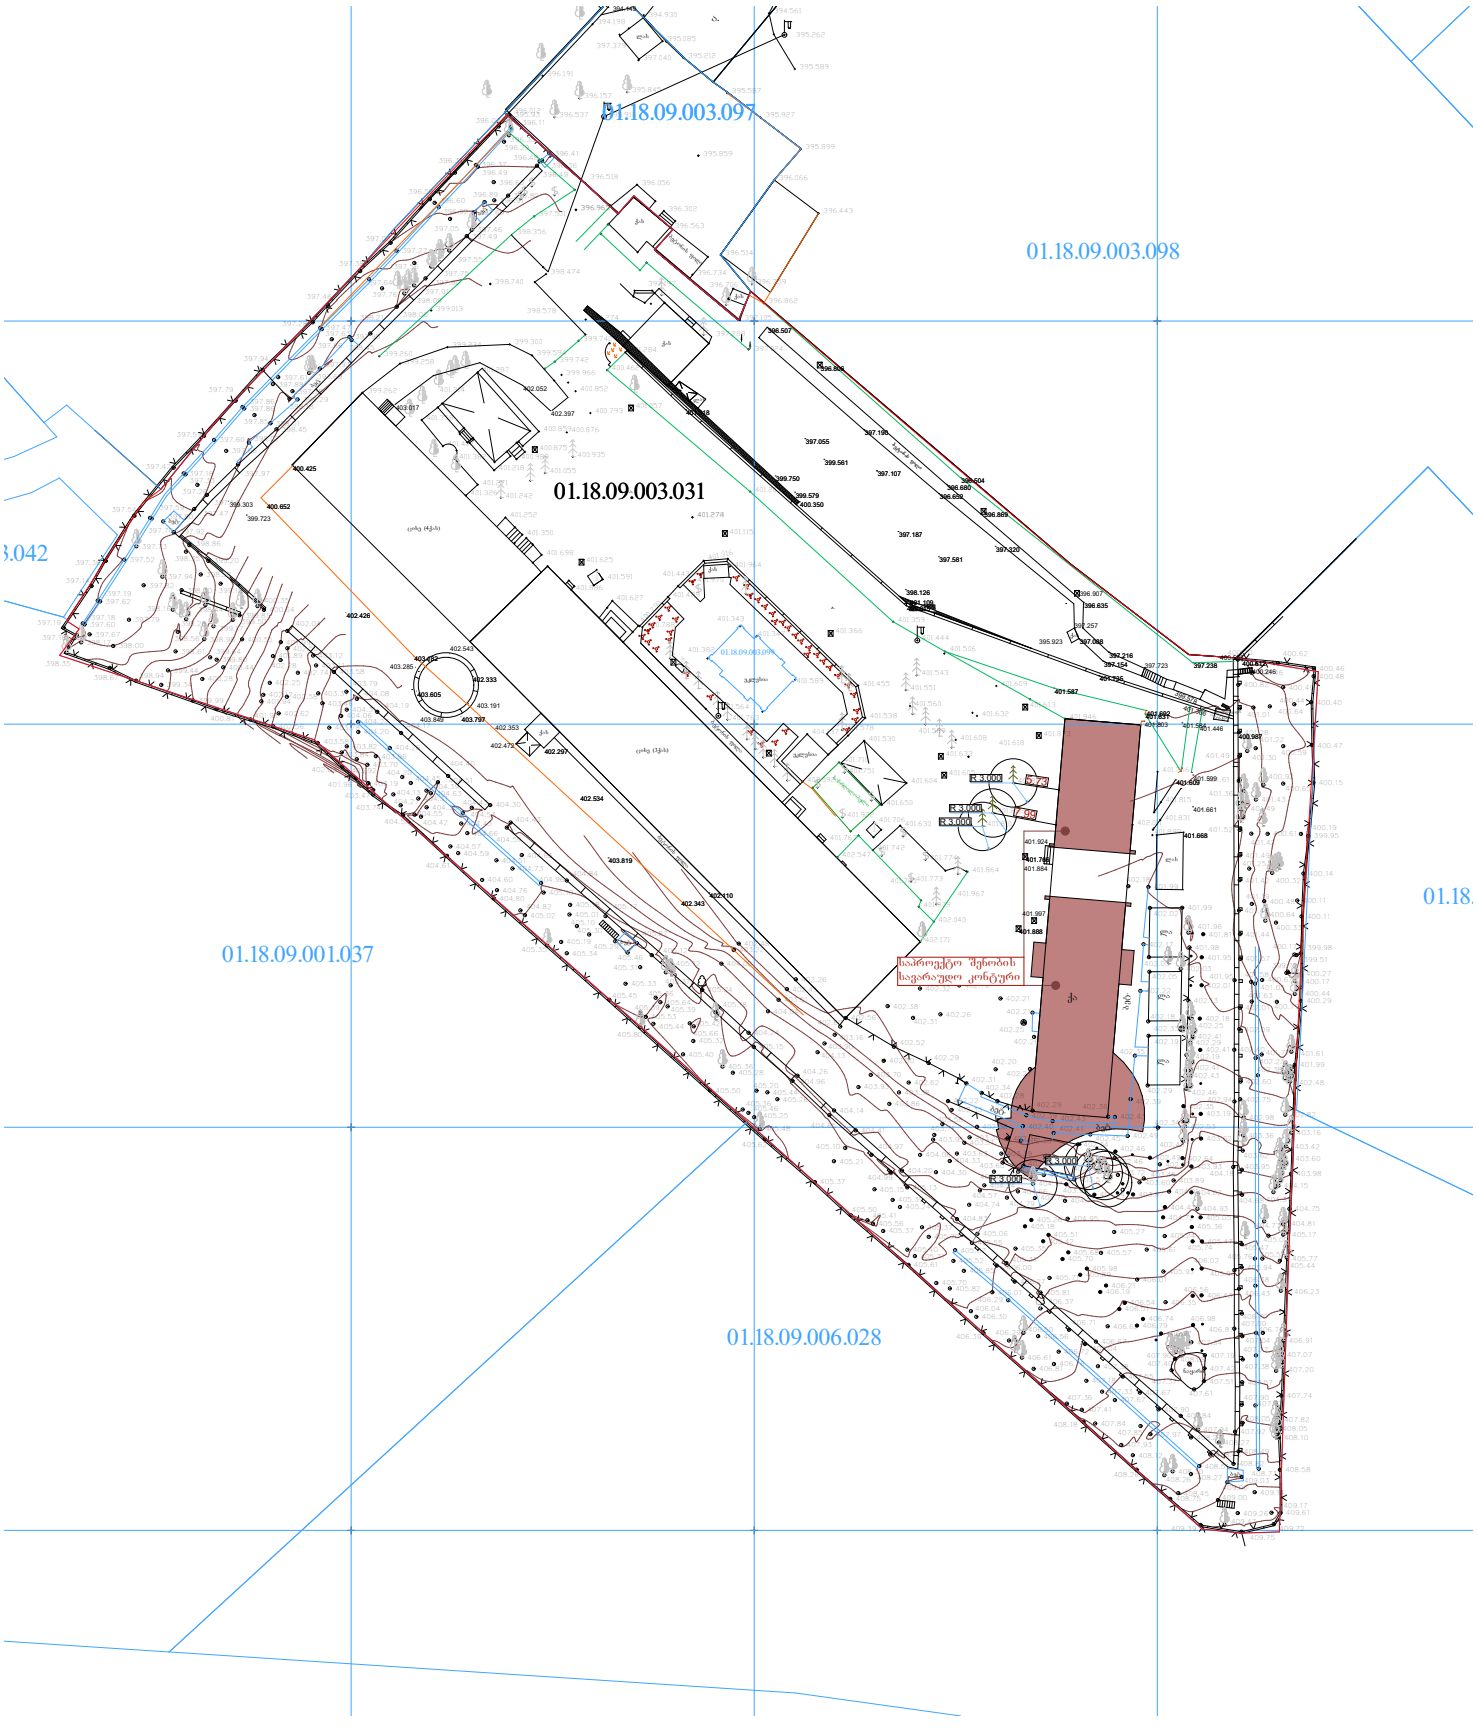
01.18.09.003.097
01.18.09.003.098
01.18.09.003.031
01.18.09.001.037
01.18.09.006.028
საპროექტო შენობის საზარული კონტური