
საკადასტრო საზღვარი

საკადასტრო საზღვარი

ჯრილი 1-1

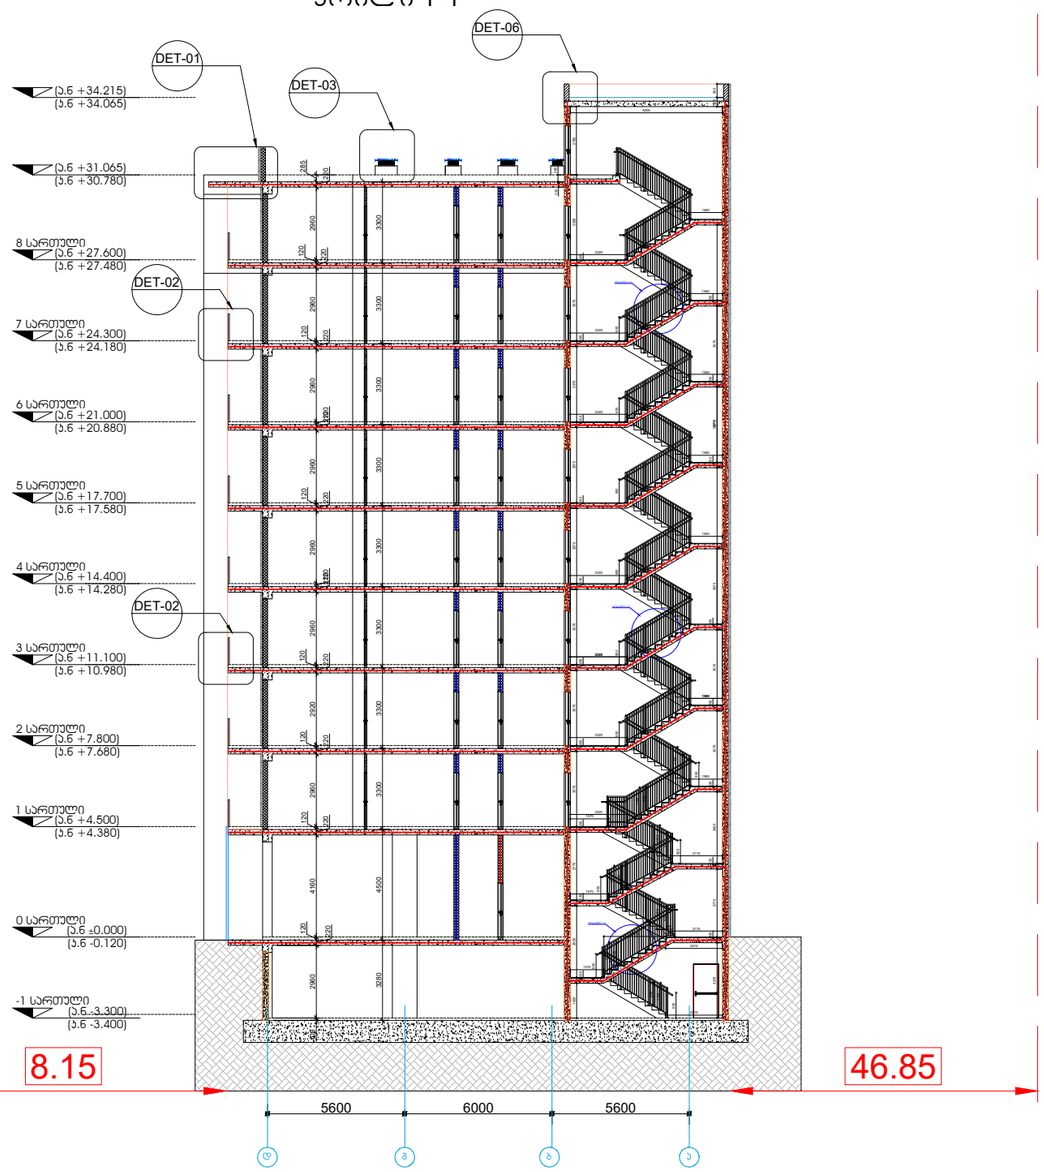


M 2	დამკვეთი	შემსრულებელი	თანამდებობა	გვარი, სახელი	ხელმოწერა	ქირითადი გეგმა	ექსპლიკაცია				პროექტი	ნახაზის დასახელება	ფორმატი	მასშტაბი
ა ვ ს ა ი	m²	LAND MARK PROJECT ARCHITECTURE & DESIGN	დირექტორი	ხ.პიპვაძე		N 13 მარჯვენ გელოვანის გამზირი №1 ს/ს 01.10.10.025.116	ჯრილის ხაზი; საკვანძო ხაზი; ნაგებობის გეგმაზე; ნაგებობის ვერტიკალზე; 1 ელემენტი; ბაღრიონის ბლოკების ელემენტი; მასშტაბის თანაბარი ელემენტის ელემენტი; ბრინჯის თანაბარი ელემენტის ელემენტი; ფასადების მოპირკეთება; ნაგებობის ნაწილები; 50% პანდუსის კუთხის მარკირებელი; სამმართველო ელემენტი; სამმართველო ელემენტი; მანდატორული ელემენტი; მანდატორული ელემენტი; მანდატორული

საპროექტო საზღვარი

საპროექტო საზღვარი

ჭრილი 2-2

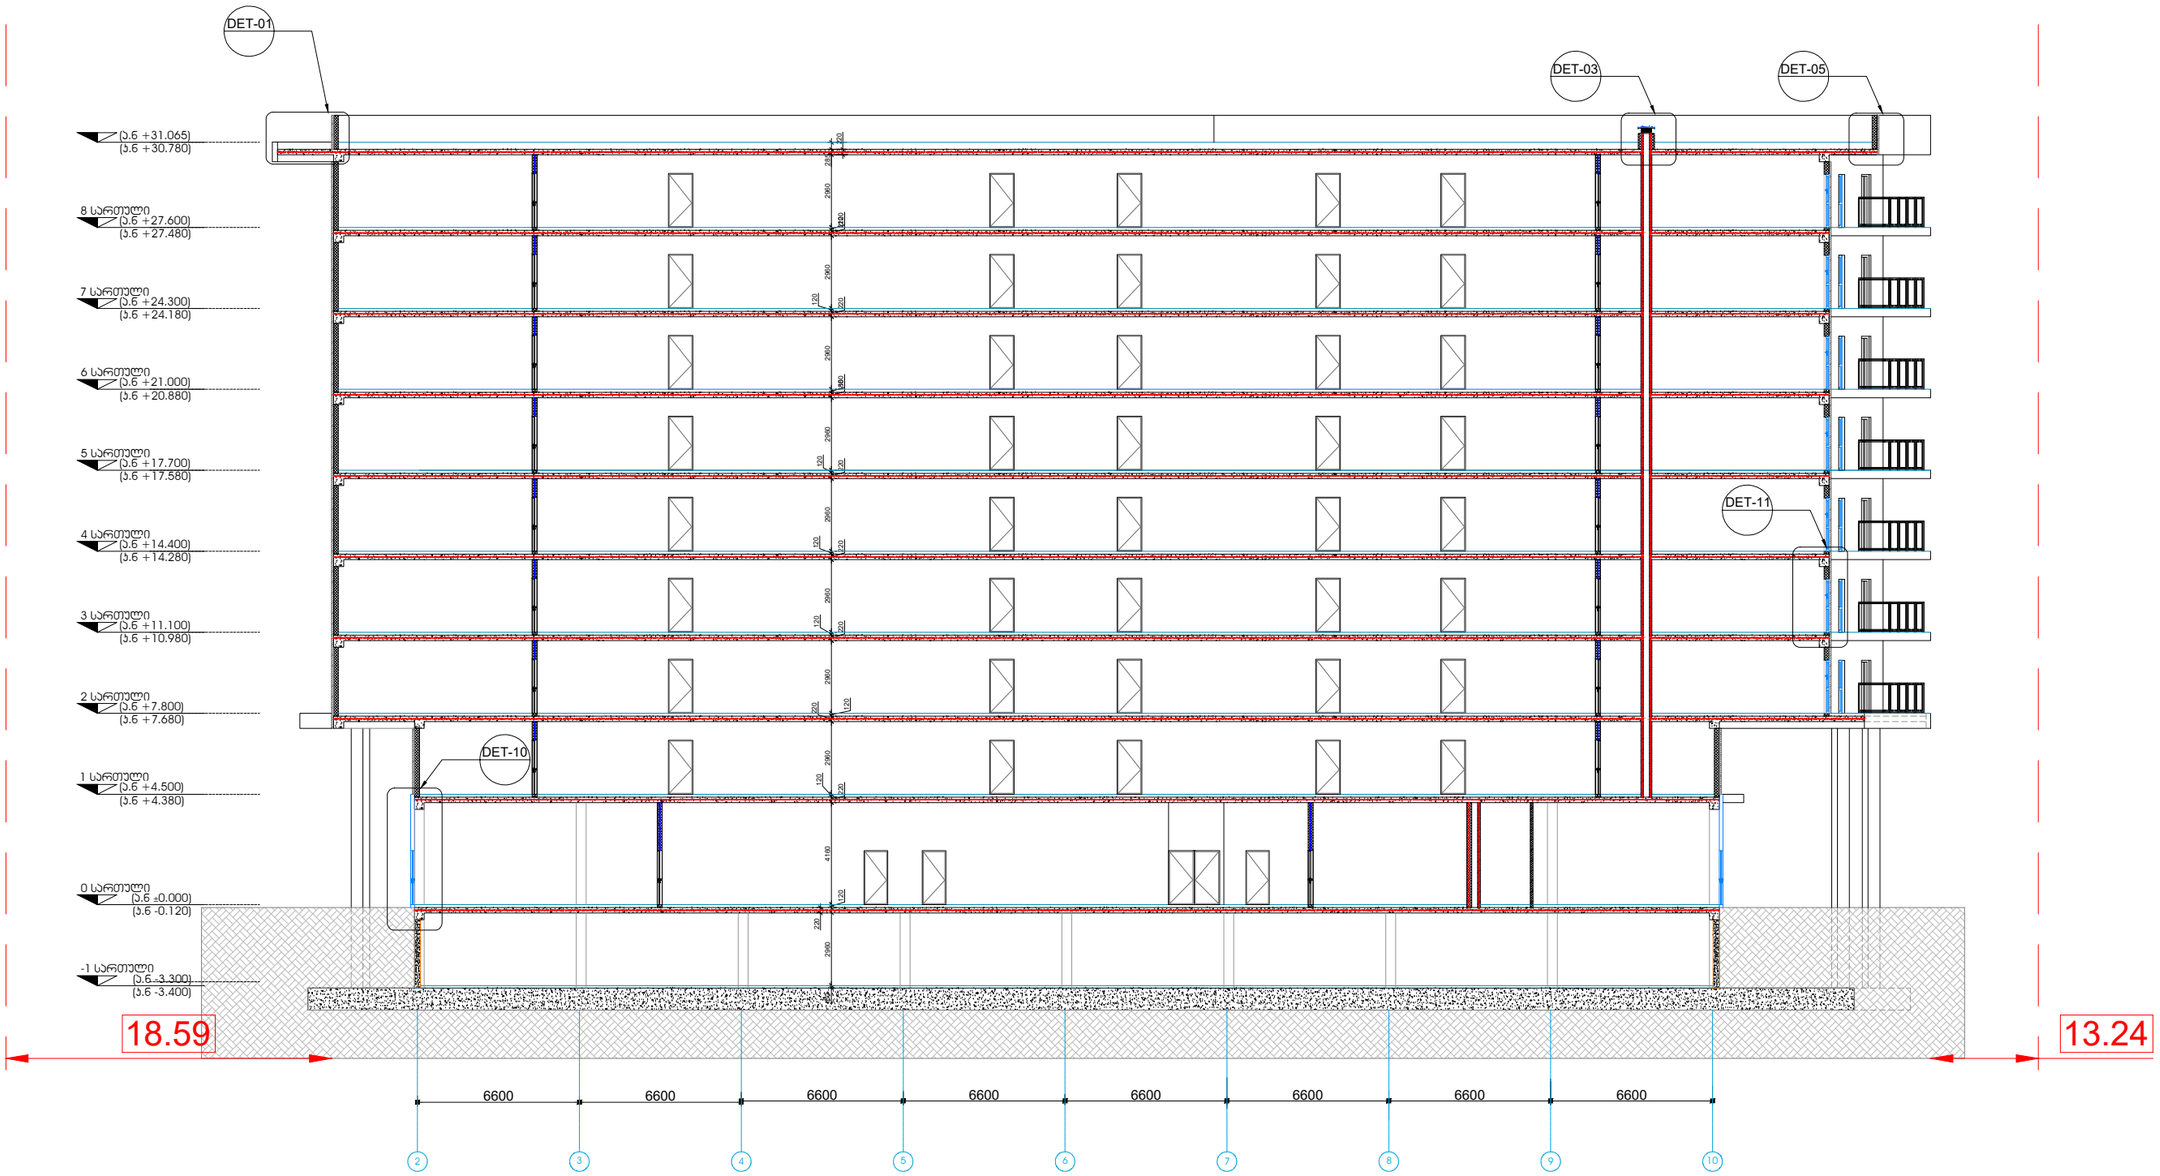

M 2	დამპროექტი	შემსრულებელი	თანამდებობა	გვარი, სახელი	ხელმოწერა	ძირითადი გეგმა	ექსპლიკაცია			ფორმატი	მასშტაბი
ვერსია		LAND MARK PROJECT ARCHITECTURE & DESIGN	დირექტორი	ხ.პიპავა						A3	1:500
			არქიტექტორი	ბ.პიპალიშვილი						თარიღი	სპეციალობა / რევიზია
			არქიტექტორი	ი.ჩიტორელიძე ნ.დუმიძე						22.06.2023	მშსათნხ. 01
			შეკვრა	ი.ჩირაქი						ფურცლები	ფურცელი
										2	A002

ფრ ე ქ ტ ი	ნახაზის დასახელება	ექსპლიკაცია									
მრავალფუნქციური პომპლექსი v ფაზა XIII ბლოკი	ჭრილი 2-2	ჭრილის ხაზი		ბეტონის ბლოკის კედელი		მეზობლის საზღვრისა და ნაკვეთის მონიშვნა		პანდუსის დახრილობა მონიშვნა		საფრენი ტერასის დაცვა (ს1-2)	
		საყრდენი კედლის ბადისებრი ფილა		მეზობლის თანამედროვეობის კედელი		ღერძის ხაზი		საძირკვლის დაცვა (ს4)		მანდუსი	
		ნიველირების გეგმაზე		ბინის თანამედროვეობის კედელი		კიბის ფრონტონის ხარისხი 1 კიბეში		სველი წერტილის დაცვა (ს3)		ტერასის დაცვა (ს5)	
		ნიველირების ჭრილზე, ფასადზე		ფასადის მოპირკეთება		კიბის ფრონტონის ხარისხი 2 კიბეში		ტერასის დაცვა (ს6)		ტერასის დაცვა (ს6-1)	
		პარაპეტის ნიველირება		მანდუსის/პანდუსის საყრდენი კედელი ქვედანაყოფის 3 სართულის სანარჩენი ნაწილის ბეტონის ბლოკის კედელი		მანდუსის/პანდუსის დახრილობა		საძირკვლის დაცვა (ს6-2)		ტერასის დაცვა (ს6-2)	
										სველი წერტილის ფრონტონის ნაწილი