
მშენებლობის დღიური გრაფიკი

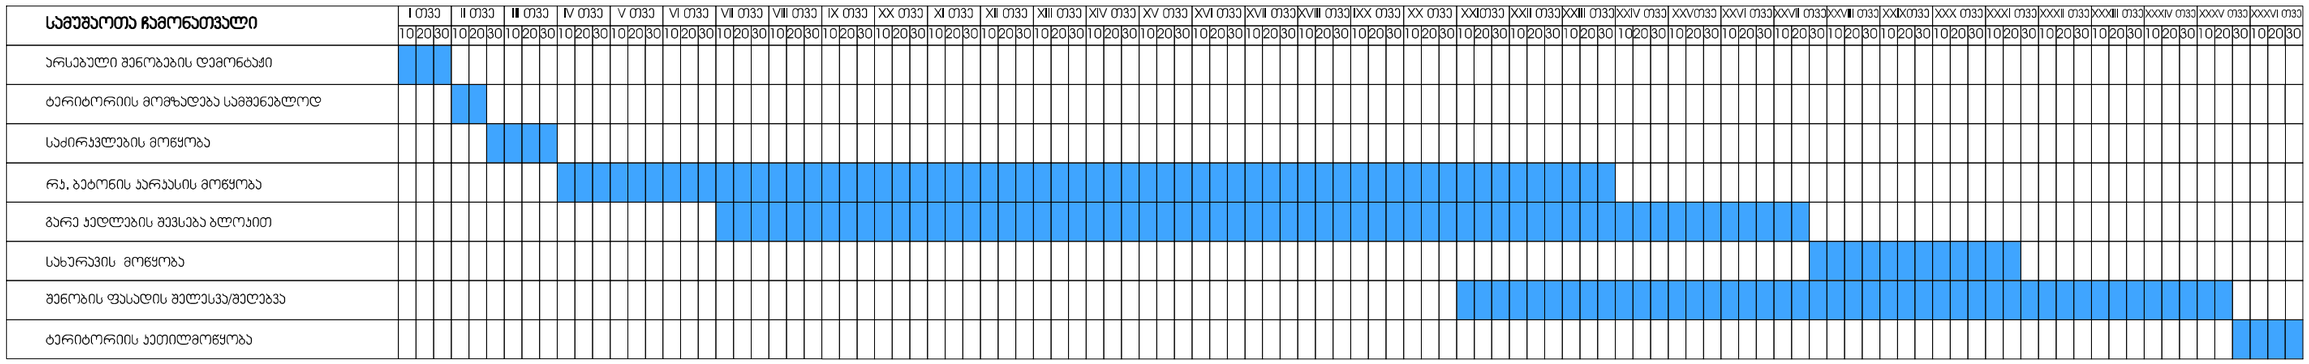

DownloadServlet (2) 1:1

	TSOMAIA ARCHITECTS	დამკვეთი	შ.პ.ს. "თორიაჯორჯია"		
		მისამართი	ქ. თბილისი ჰაბარა ვაკე		
		პროექტის სახელი			
		მრავალბინიანი საცხოვრებელი სახლი			

მასშტაბი	ნახაზის დასახელება		შემსრულებელი	შ.პ.ს. "ჰელიქსი" 404855992
1:1	#Subset Name #Layout Name		თანამდებობა	გვარი ხელმოწერა
სტადია	ფურცლის №	ფურცლები	დირექტორი	ვ. ცომაია
მ.პ.	#LayID	60	მთ.არქიტექტორი	ვ. ცომაია