

1 | ჭრილი 1–1

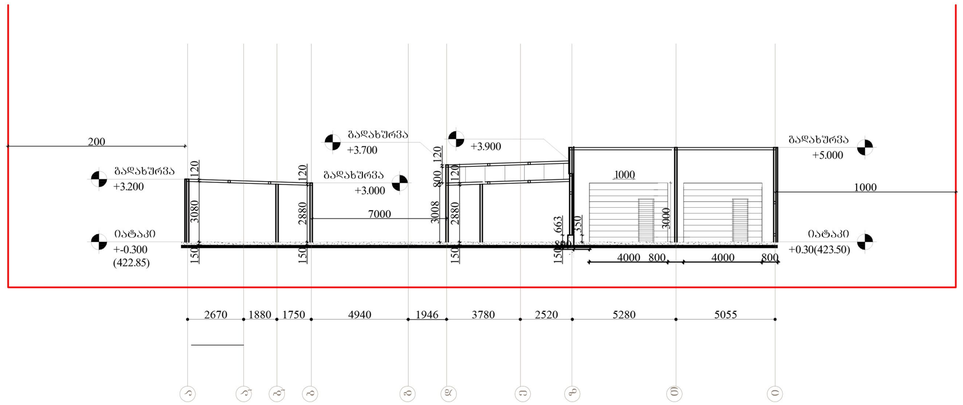

2 | ჭრილი 2–2

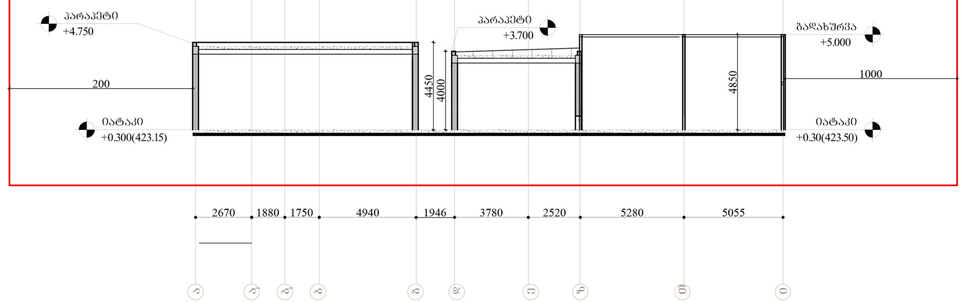

3 | ჭრილი 3–3

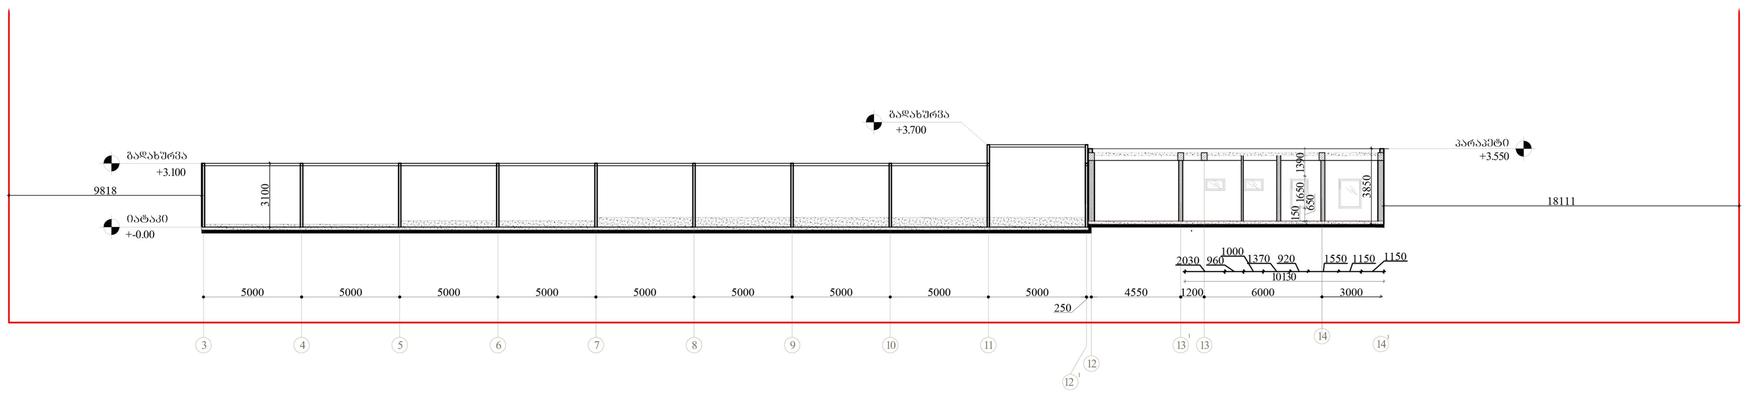

4 | ჭრილი 4–4

ARCHITECTURE
NEO-A
CONSULTING

ავტორის ადმინისტრირება №34 ტელ: +(995 32) 90 58 85

საპროექტო შენდე

არქიტექტორი	ნ.ჩხაიძე	
არქიტექტორი	ლ.ჯაშიაშვილი	
არქიტექტორი	ე.ბერიშვილი	
არქიტექტორი	ნ.ჭოლაშვილი	
კოორდინატორი	ლ.ბაბუხადია	

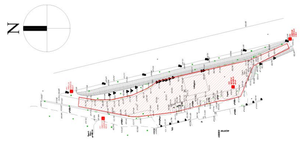

შენიშვნა

ობიექტი
ავტო მომსახურების ცენტრი

ნახაზის
ჭრილი

მასშტაბი	ფორმატი	ნახაზის
1:200	A2	

ფაზა | პროექტის ოპტიმიზაცია

პროექტის ნომერი	შენობის
11.13	ა-200

ფაილის სახე. DWG