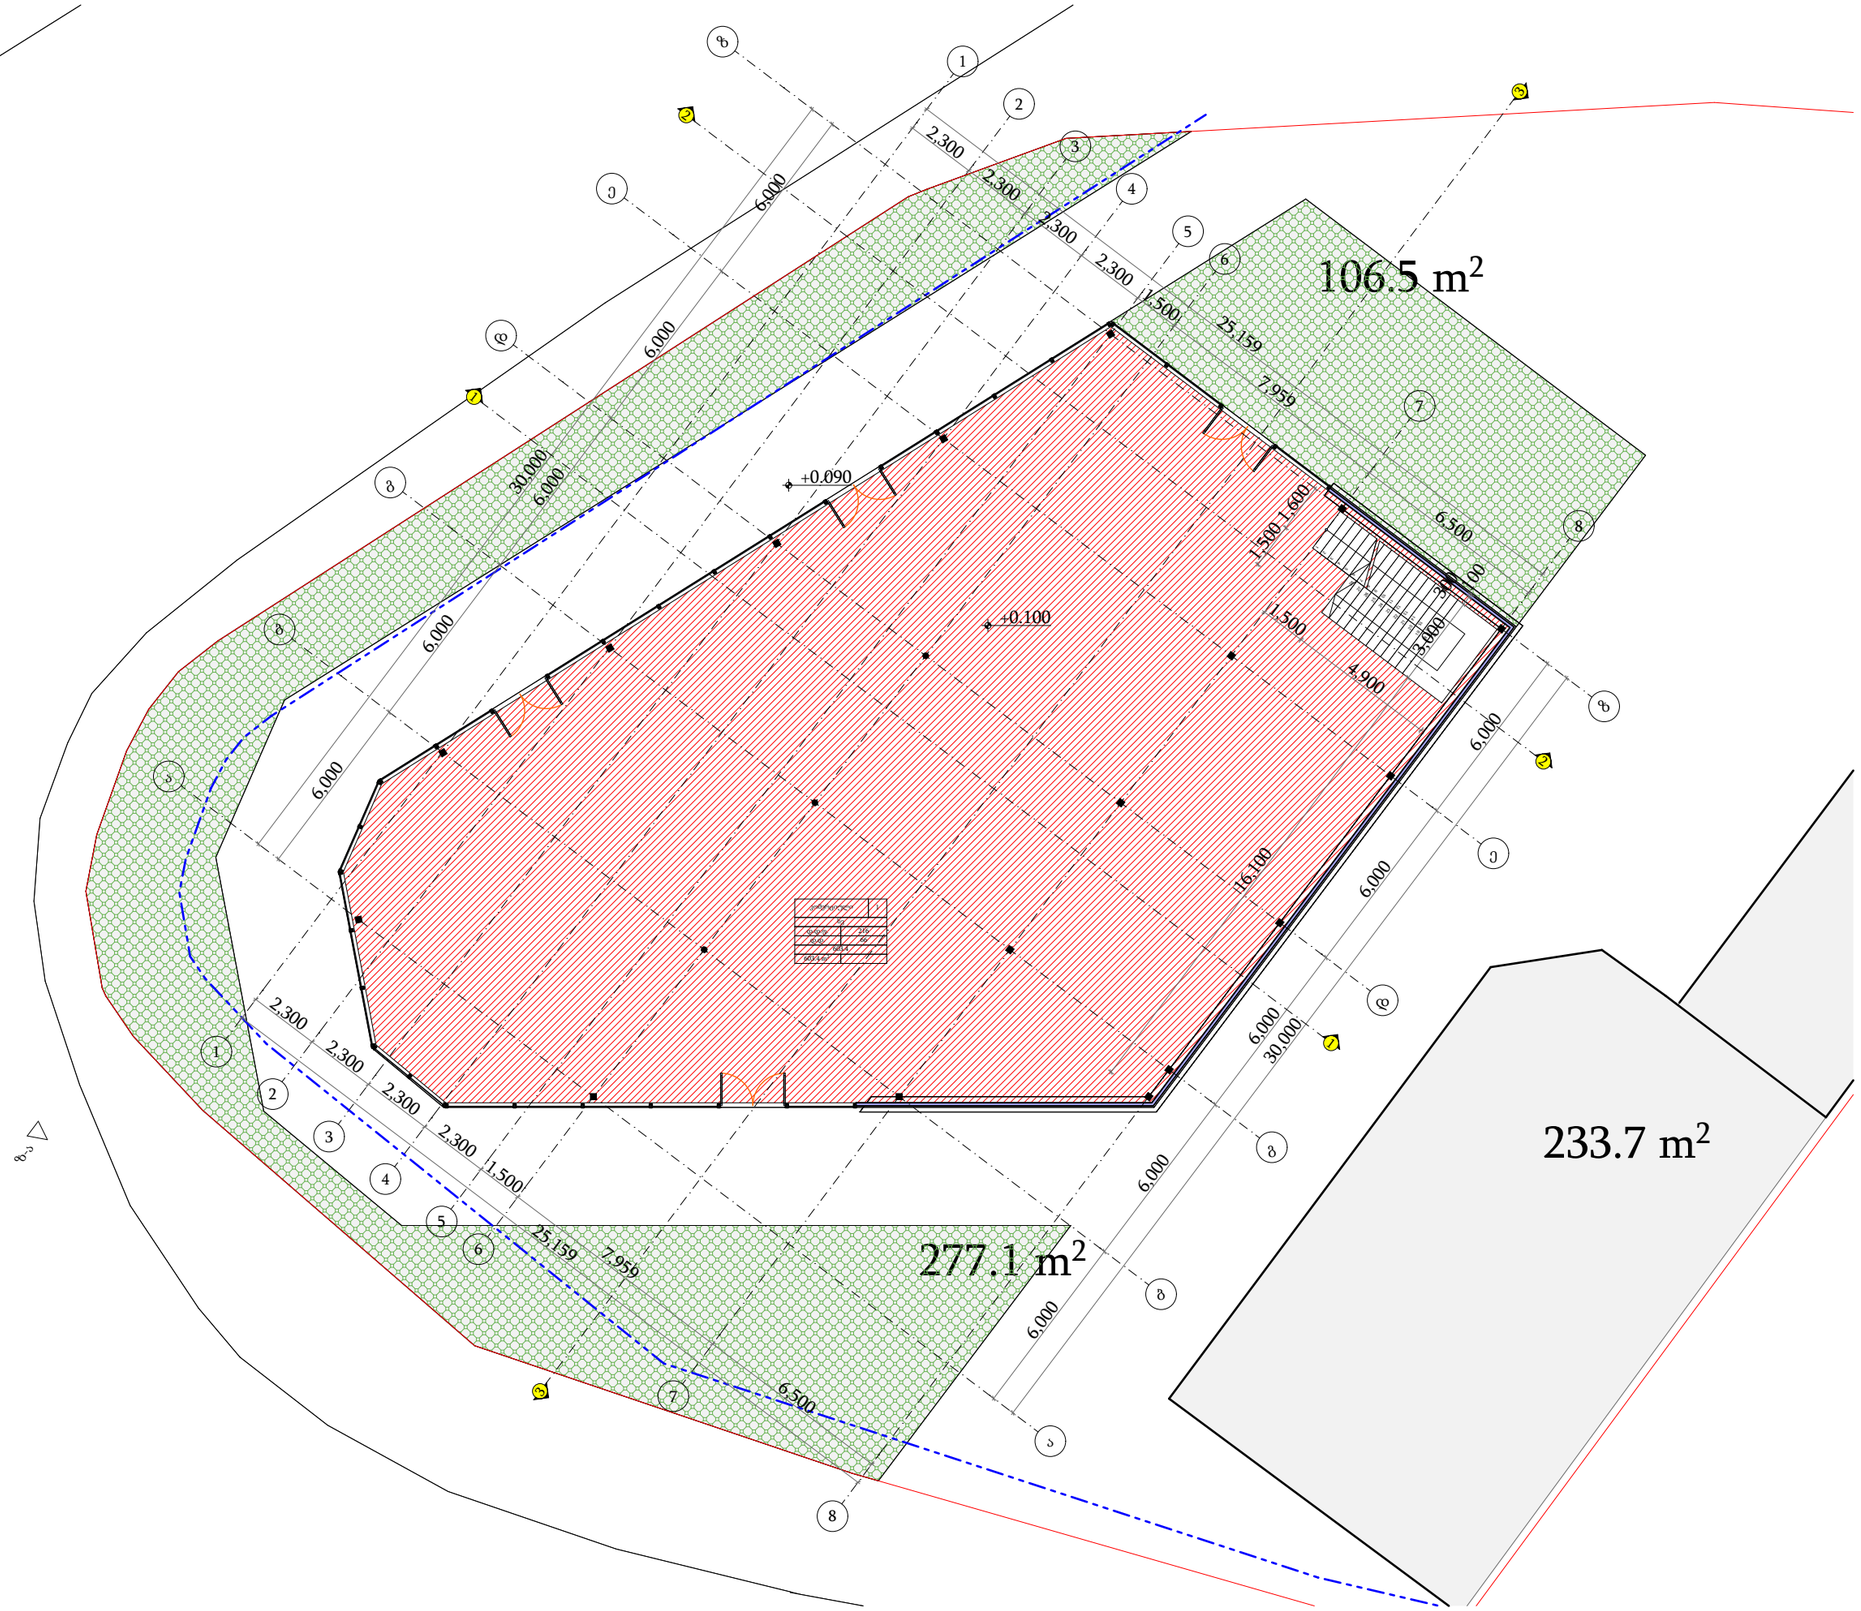

პირობითი ნიშნები

- მიწის ნაკვეთის საზღვარი
- ბეტონი
- ბლოკი
- +0.100 მოპირკეთებული ზედაპირის ნიშნული
- +0.000 სტრუქტურული ზედაპირის ნიშნული

0,000=422.4

TSOMAIA ARCHITECTS

დამკვეთი	შ.პ.ს. "რენტა"
მისამართი	ა. ბელიაშვილის ქ. 199
პროექტის სახელი	
საპატრო ობიექტი (მაღაზია-ოფისი)	

მასშტაბი	ნახაზის დასახელება	
1:200	გეგმარება გეგმა 0,000 ნიშნულზე	
სტადია	ფურცლის №	ფურცლები
მ.პ.	A.01.3.1	53

მემსრულებელი	შ.პ.ს. "ჰელიქსი" 404855992	
თანამდებობა	გვარი	ხელმოწერა
დირექტორი	ვ. ცომაია	
მთ.არქიტექტორი	ვ. ცომაია	

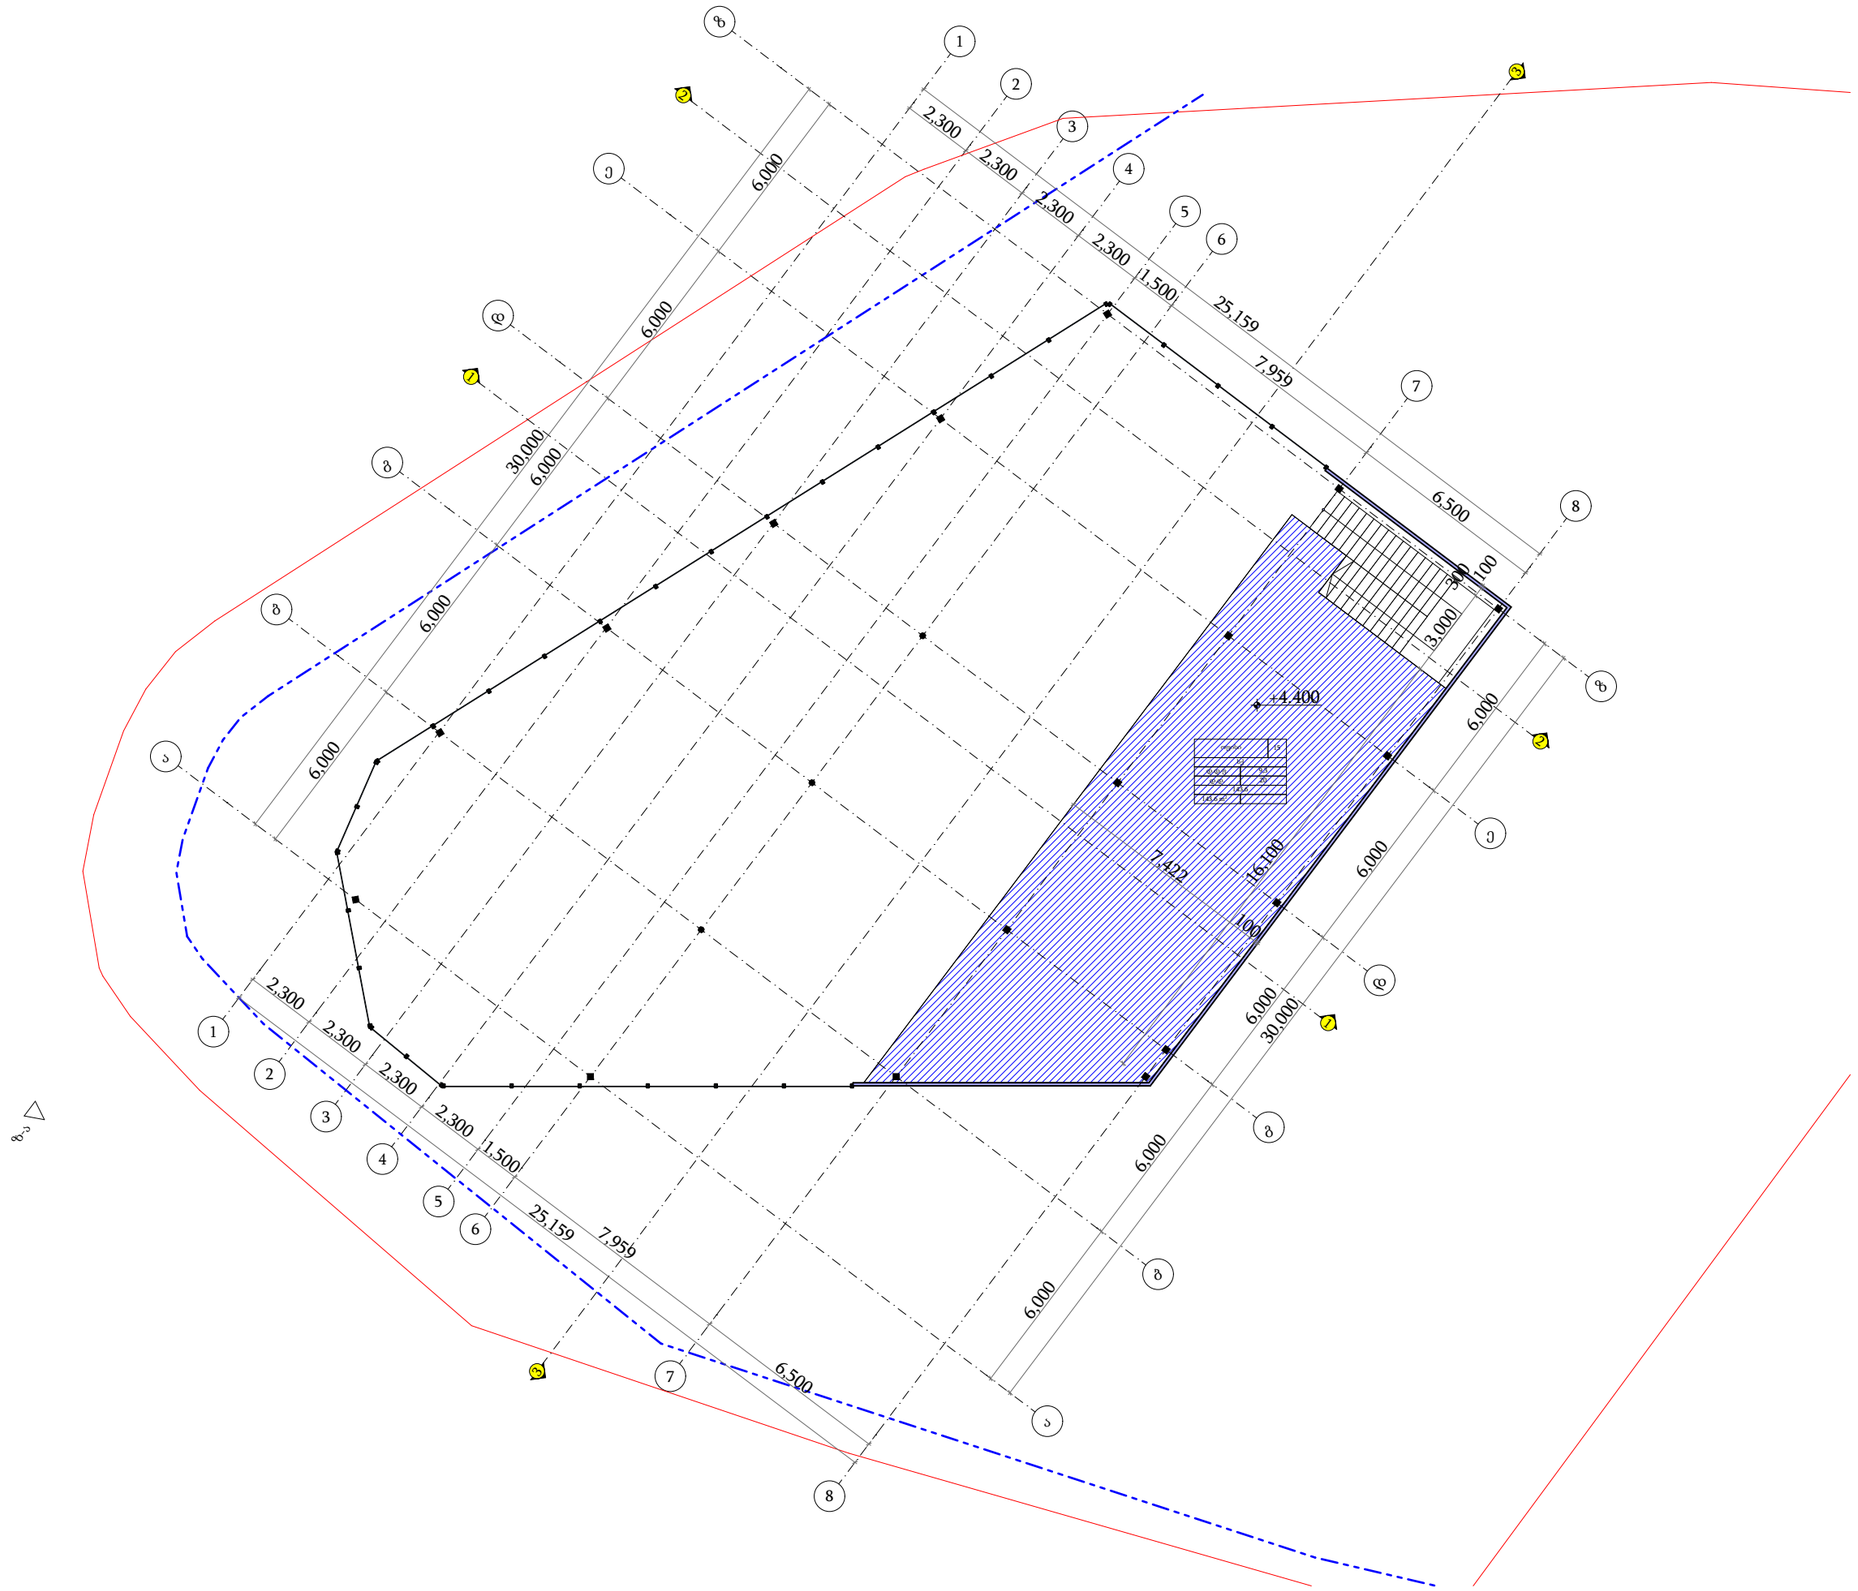

პირობითი ნიშნები

მიწის ნაკვეთის საზღვარი

ბეტონი

ბლოკი

+0.100 მოპირკეთებული ზედაპირის ნიშნული

+0.000 სტრუქტურული ზედაპირის ნიშნული

კონდიციონერების და გათბობის გვაბების განტავსების ადგილი

0,000=422.4

დამკვეთი	შ.პ.ს. "რენტა"
მისამართი	ა. ბელიაშვილის ქ. 199
პროექტის სახელი	
საჯარო ობიექტი (მაღაზია-ოფისი)	

მასშტაბი	ნახაზის დასახელება	
1:200	გეგმარება გეგმა +4.300 ნიშნულზე	
სტადია	ფურცლის №	ფურცლები
მ.პ.	**A.01.3.2**	**53**

შემსრულებელი	შ.პ.ს. "ჰელიქსი" 404855992	
თანამდებობა	გვარი	ხელმოწერა
დირექტორი	ვ. ცომაია	
მთ.არქიტექტორი	ვ. ცომაია	

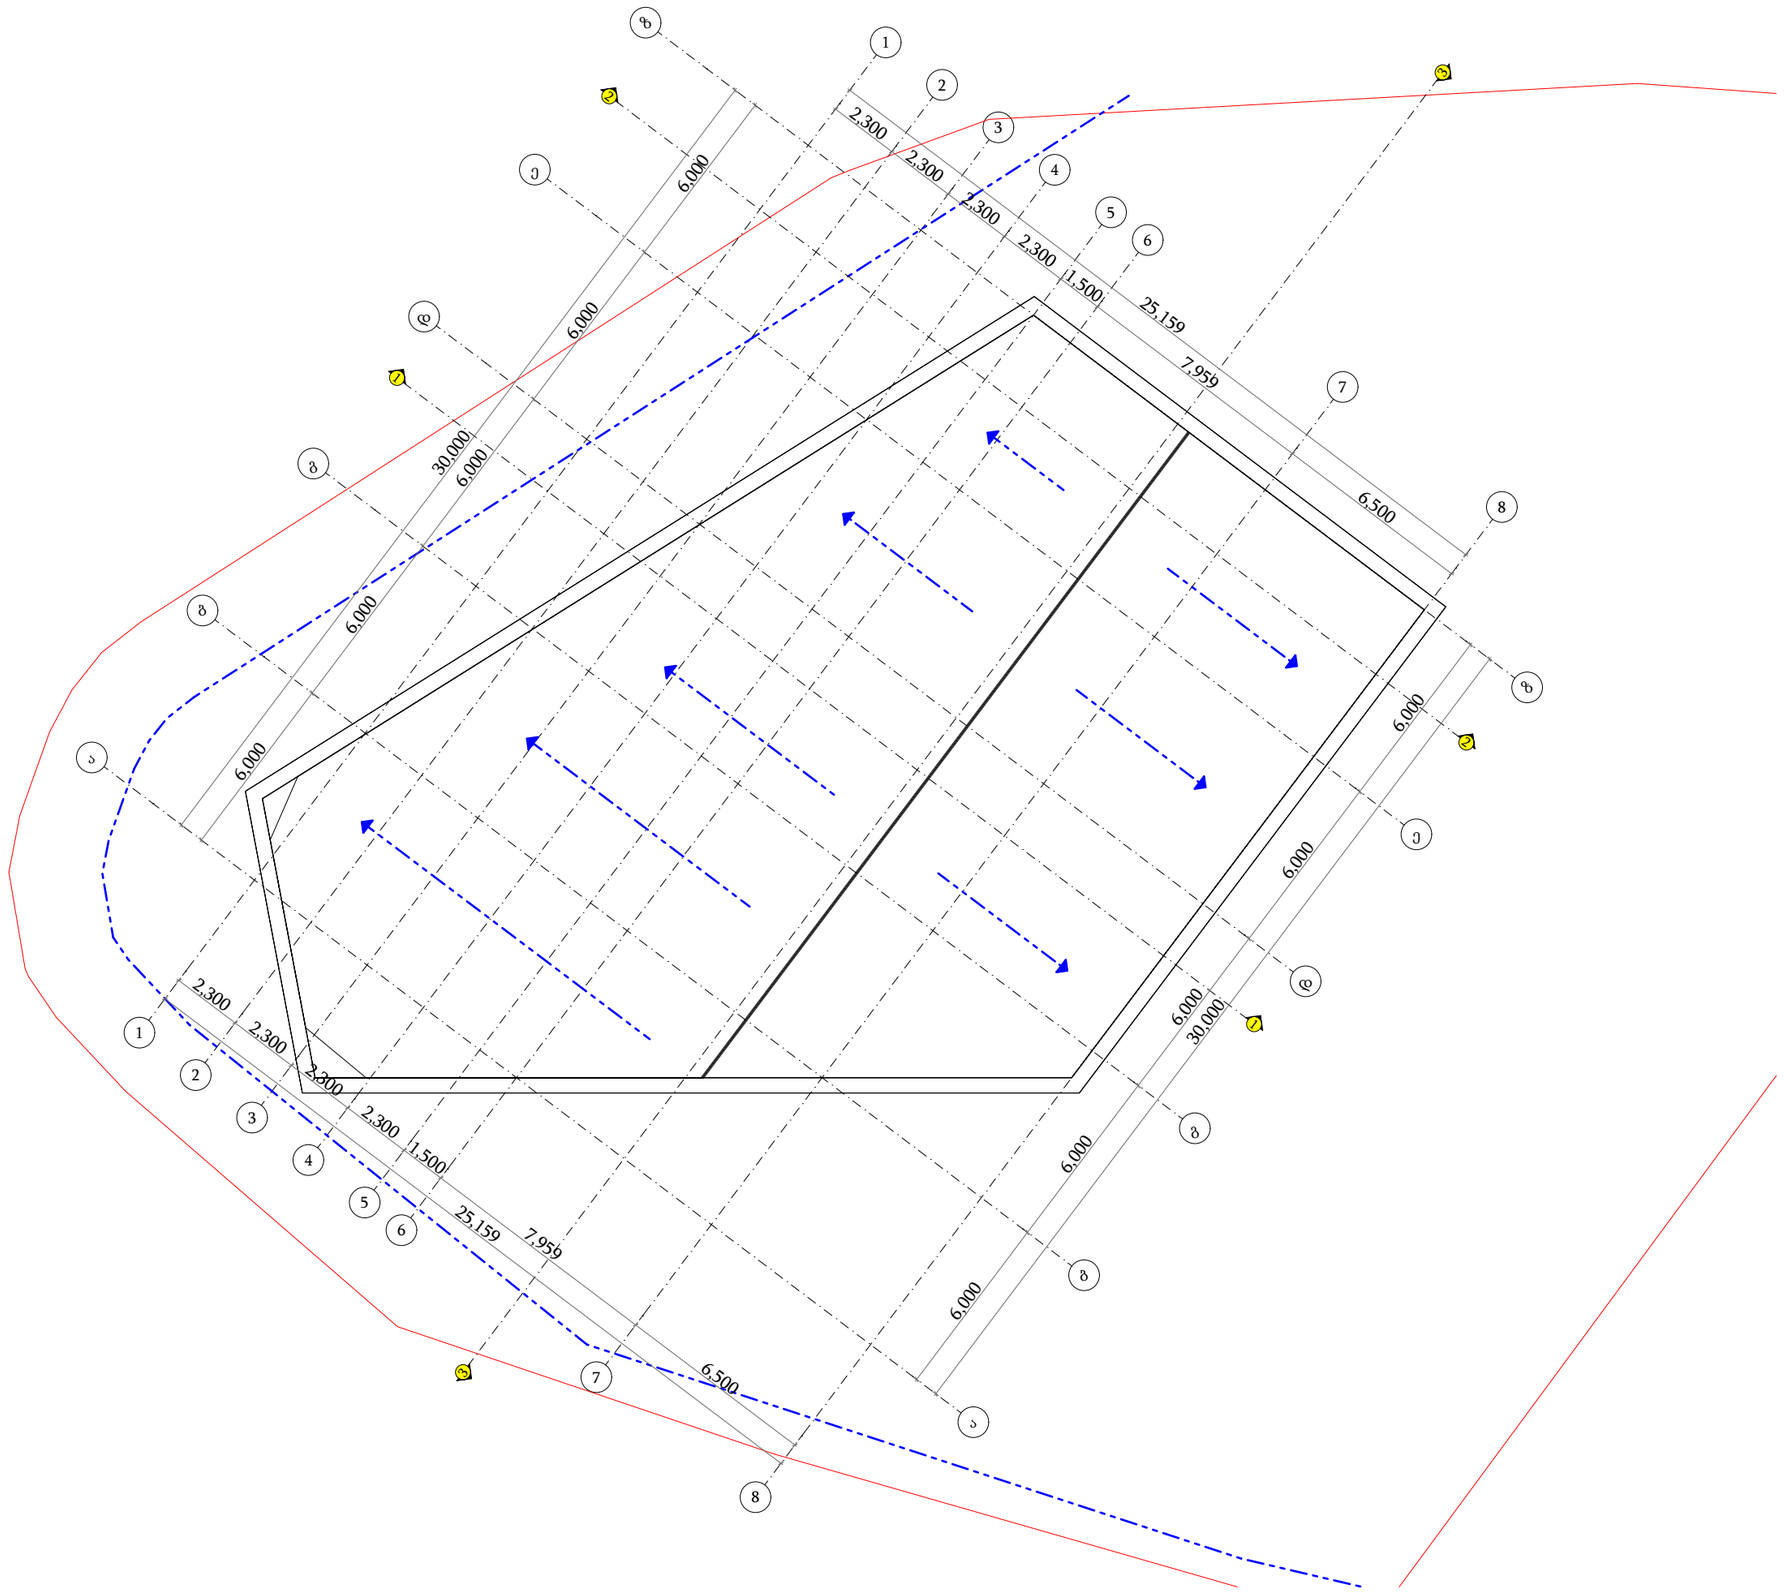

პირობითი ნიშნები

მიწის ნაკვეთის საზღვარი

ბეტონი

ბლოკი

+0.100 მოპირკეთებული ზედაპირის ნიშნული

+0.000 სტრუქტურული ზედაპირის ნიშნული

0,000=422.4

დამკვეთი	შ.პ.ს. "რენტა"
მისამართი	ა. ბელიაშვილის ქ. 199
პროექტის სახელი	
საჯარო ობიექტი (მაღაზია-ოფისი)	

მასშტაბი	ნახაზის დასახელება	
1:200	გეგმარება სახურავის გეგმა	
სტადია	ფურცლის №	ფურცლები
შ.პ.	**A.01.3.3**	**53**

შემსრულებელი	შ.პ.ს. "ჰელიქსი" 404855992	
თანამდებობა	გვარი	ხელმოწერა
დირექტორი	ვ. ცომაია	
მთ.არქიტექტორი	ვ. ცომაია	