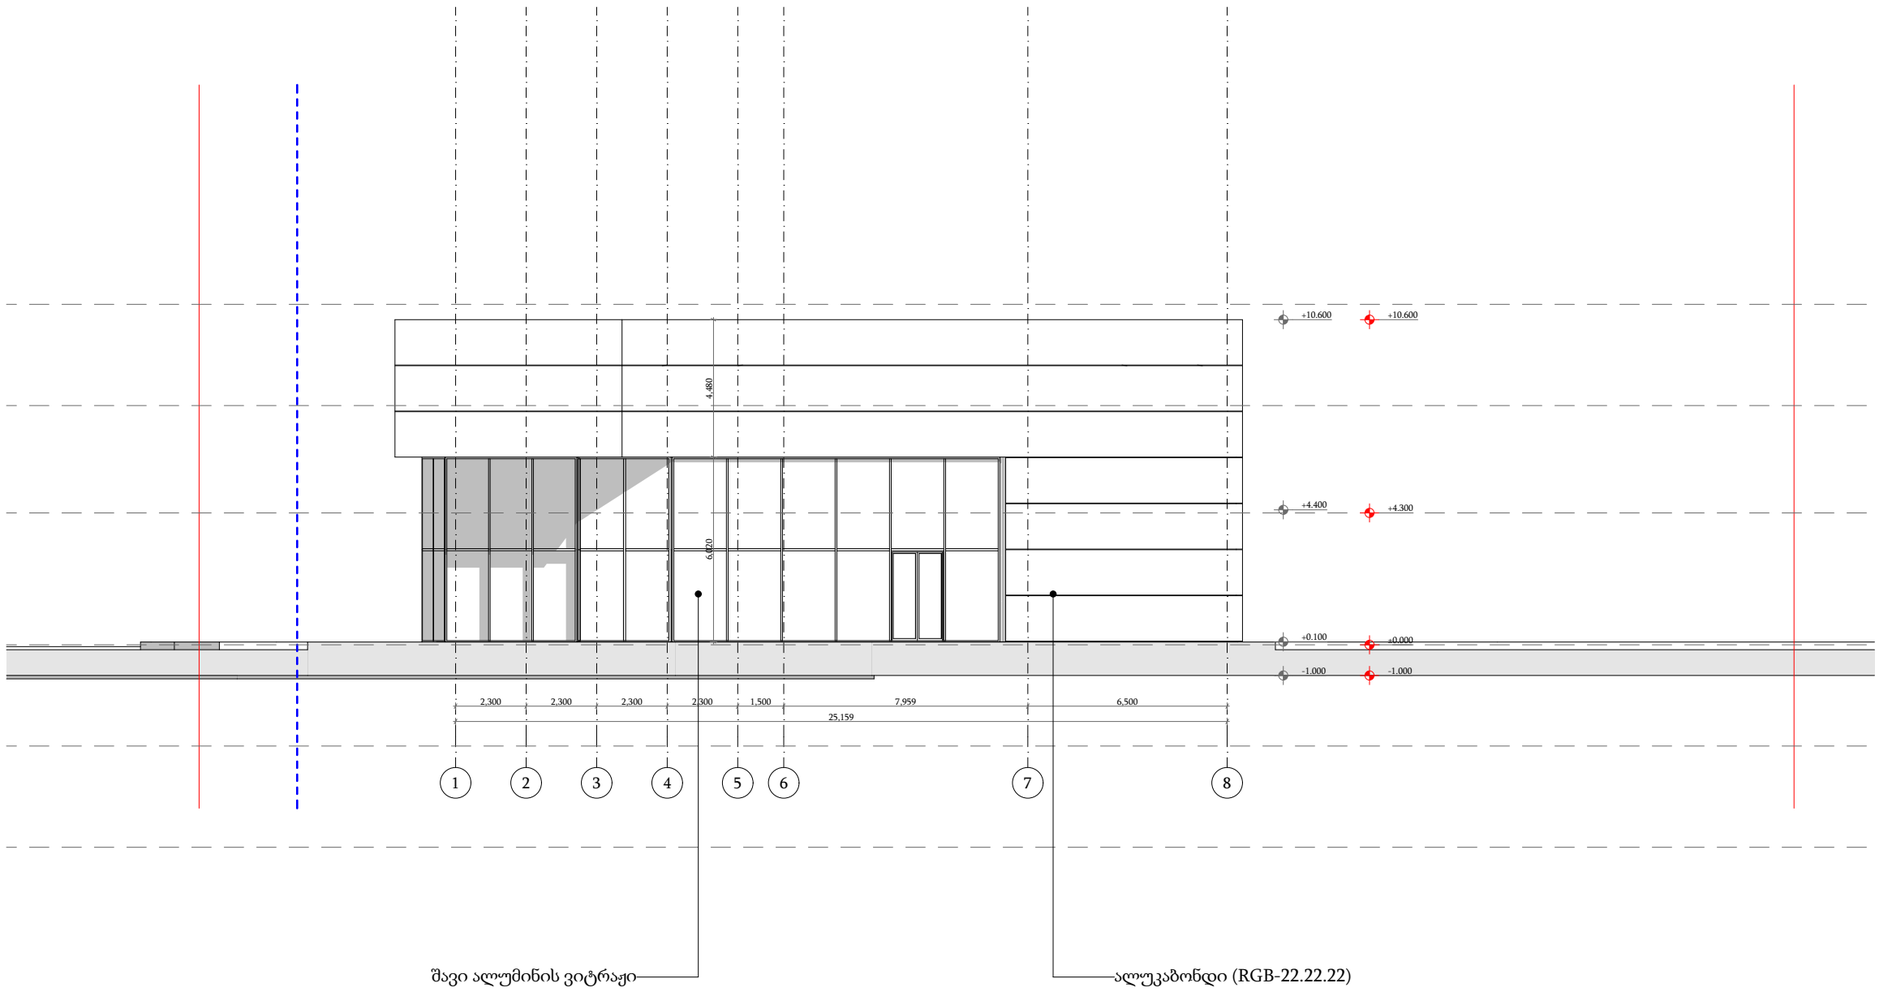


პირობითი ნიშნები

მიწის ნაკვეთის საზღვარი

ბეტონი

ბლოკი

+0.100 მოპირკეთებული ზედაპირის ნიშნული

+0.000 სტრუქტურული ზედაპირის ნიშნული


0,000=422.4

TSOMAIA ARCHITECTS

დამკვეთი	შ.პ.ს. "რენტა"
მისამართი	ა. ბელიაშვილის ქ. 199
პროექტის სახელი	
საავარო ობიექტი (მაღაზია-ოფისი)	

მასშტაბი	ნახაზის დასახელება	
1:200	ფასადები ფასადი 1-8 ღერძებში	
სტადია	ფურცლის №	ფურცლები
მ.პ.	**A.01.4.1**	**53**

შემსრულებელი	შ.პ.ს. "ჰელიქსი" 404855992	
თანამდებობა	გვარი	ხელმოწერა
დირექტორი	ვ. ცომაია	
მთ.არქიტექტორი	ვ. ცომაია	

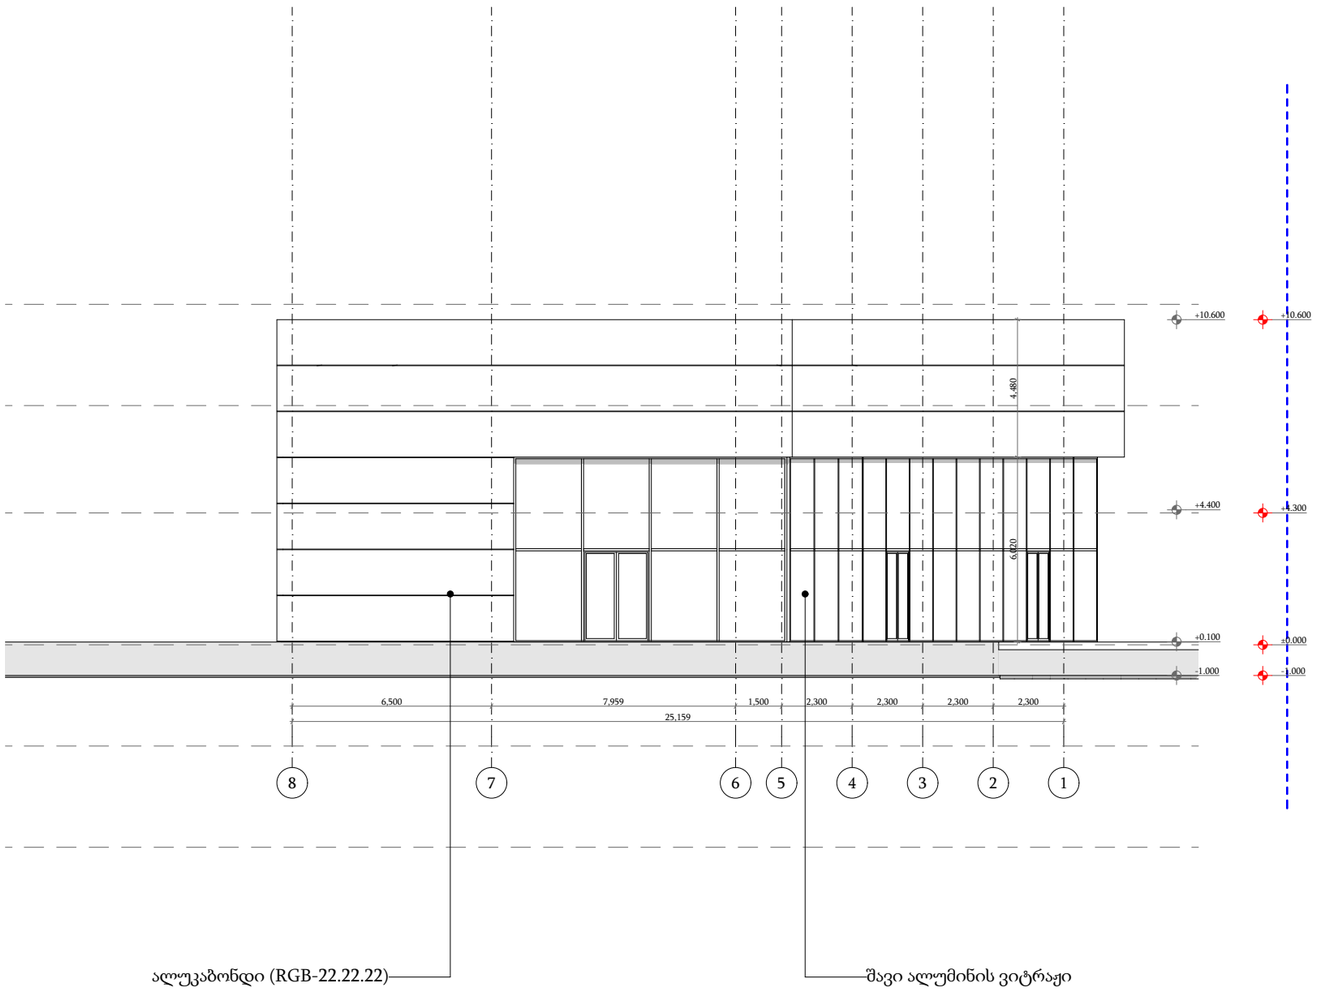

ალუკაბონდი (RGB-22.22.22)

შავი ალუმინის ვიტრაჟი

პირობითი ნიშნები

მიწის ნაკვეთის საზღვარი

ბეტონი

ბლოკი

+0.100 მოპირკეთებული ზედაპირის ნიშნული

+0.000 სტრუქტურული ზედაპირის ნიშნული


0,000=422.4

TSOMAIA ARCHITECTS

დამკვეთი	შ.პ.ს. "რენტა"
მისამართი	ა. ბელიაშვილის ქ. 199
პროექტის სახელი	
საჯარო ობიექტი (მაღაზია-ოფისი)	

მასშტაბი	ნახაზის დასახელება	
1:200	ფასადები ფასადი 8-1 ღერძებში	
სტადია	ფურცლის №	ფურცლები
მ.პ.	**A.01.4.2**	**53**

შემსრულებელი	შ.პ.ს. "ჰელიქსი" 404855992	
თანამდებობა	გვარი	ხელმოწერა
დირექტორი	ვ. ცომაია	
მთ.არქიტექტორი	ვ. ცომაია	

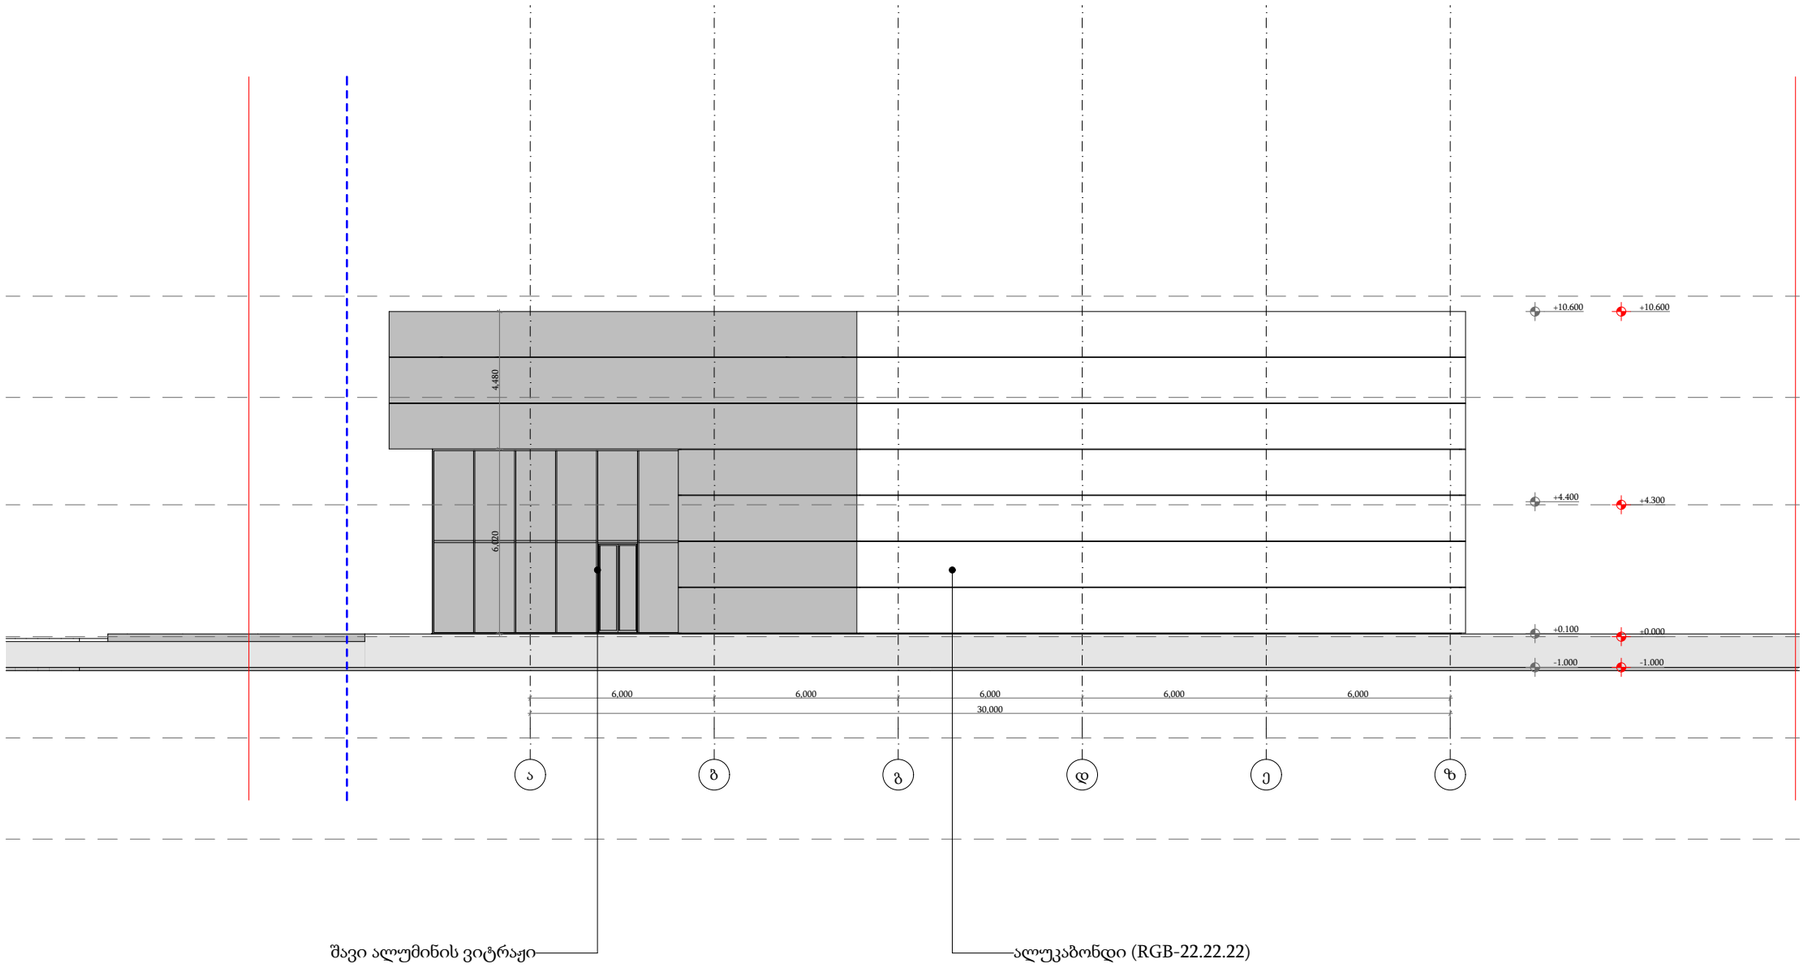

შავი ალუმინის ვიტრაჟი

ალუკაბონდი (RGB-22.22.22)

პირობითი ნიშნები

მიწის ნაკვეთის საზღვარი

ბეტონი

ბლოკი

+0.100 მოპირკეთებული ზედაპირის ნიშნული

+0.000 სტრუქტურული ზედაპირის ნიშნული


0,000=422.4

TSOMAIA ARCHITECTS

დამკვეთი	შ.პ.ს. "რენტა"
მისამართი	ა. ბელიაშვილის ქ. 199
პროექტის სახელი	
საჯარო ობიექტი (მაღაზია-ოფისი)	

მასშტაბი	ნახაზის დასახელება	
1:200	ფასადები ფასადი ა-ზ ღერძებში	
სტადია	ფურცლის №	ფურცლები
მ.პ.	**A.01.4.3**	**53**

შემსრულებელი	შ.პ.ს. "ჰელიქსი" 404855992	
თანამდებობა	გვარი	ხელმოწერა
დირექტორი	ვ. ცომაია	
მთ.არქიტექტორი	ვ. ცომაია	

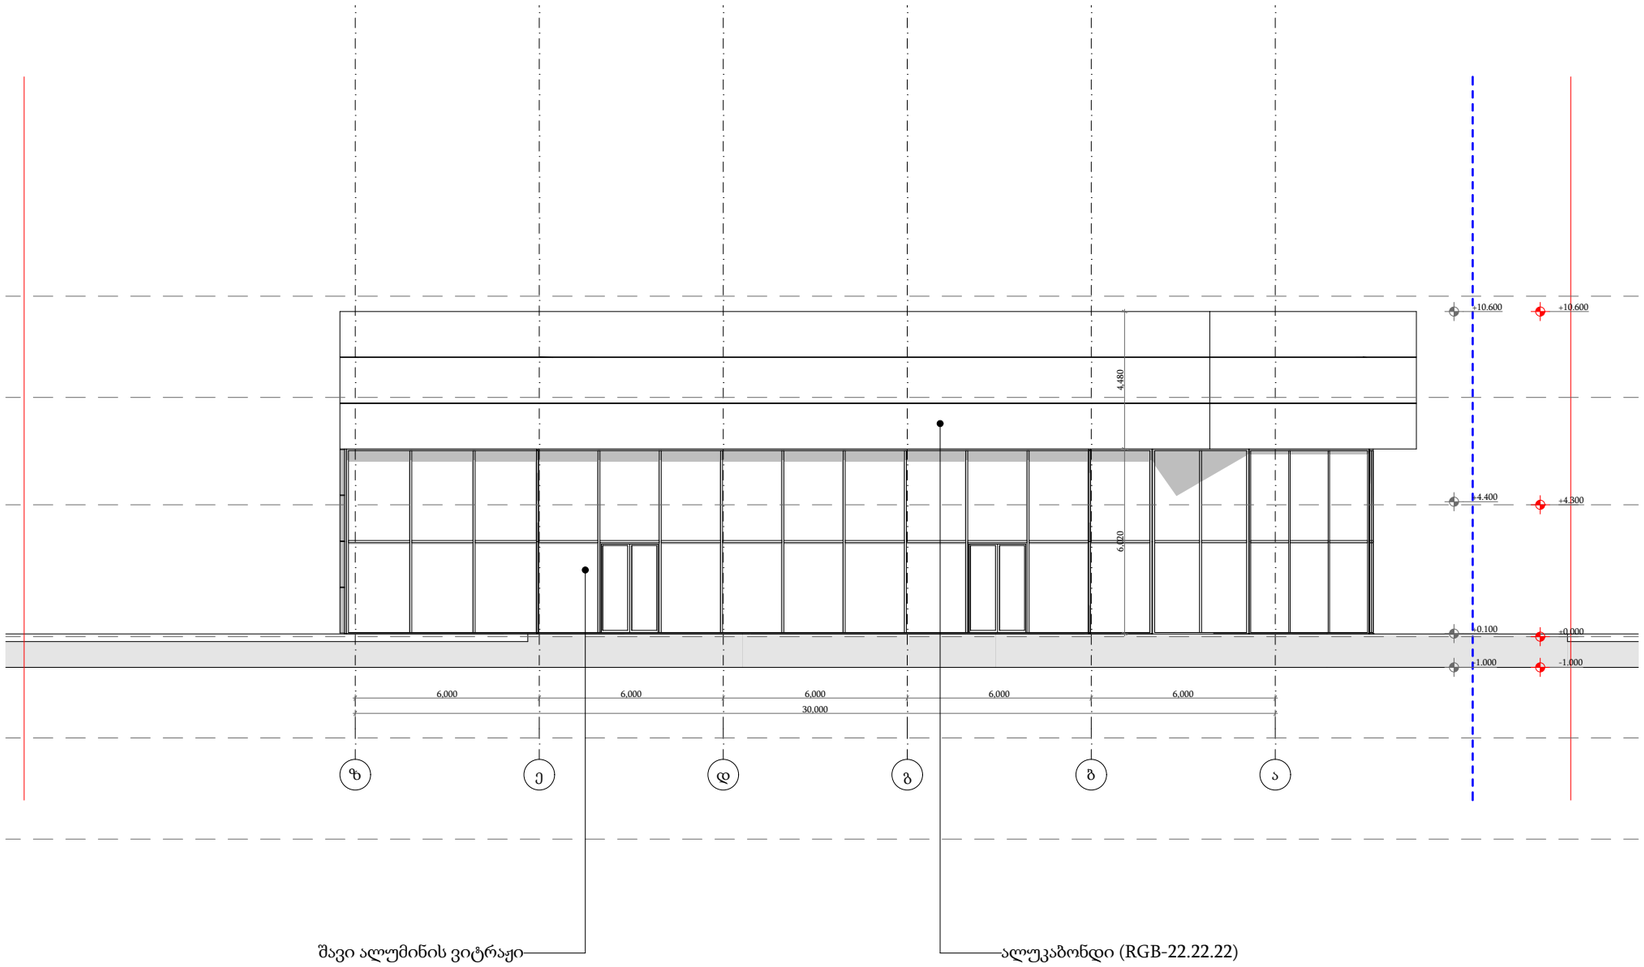

შავი ალუმინის ვიტრაჟი

ალუკაბონდი (RGB-22.22.22)

პირობითი ნიშნები

მიწის ნაკვეთის საზღვარი

ბეტონი

ბლოკი

+0.100 მოპირკეთებული ზედაპირის ნიშნული

+0.000 სტრუქტურული ზედაპირის ნიშნული

0,000=422.4

დამკვეთი	შ.პ.ს. "რენტა"
მისამართი	ა. ბელიაშვილის ქ. 199
პროექტის სახელი	
საჯარო ობიექტი (მაღაზია-ოფისი)	

მასშტაბი	ნახაზის დასახელება	
1:200	ფასადები ფასადი ზ-ა ღერძებში	
სტადია	ფურცლის №	ფურცლები
მ.პ.	**A.01.4.4**	**53**

შემსრულებელი	შ.პ.ს. "ჰელიქსი" 404855992	
თანამდებობა	გვარი	ხელმოწერა
დირექტორი	ვ. ცომაია	
მთ.არქიტექტორი	ვ. ცომაია	