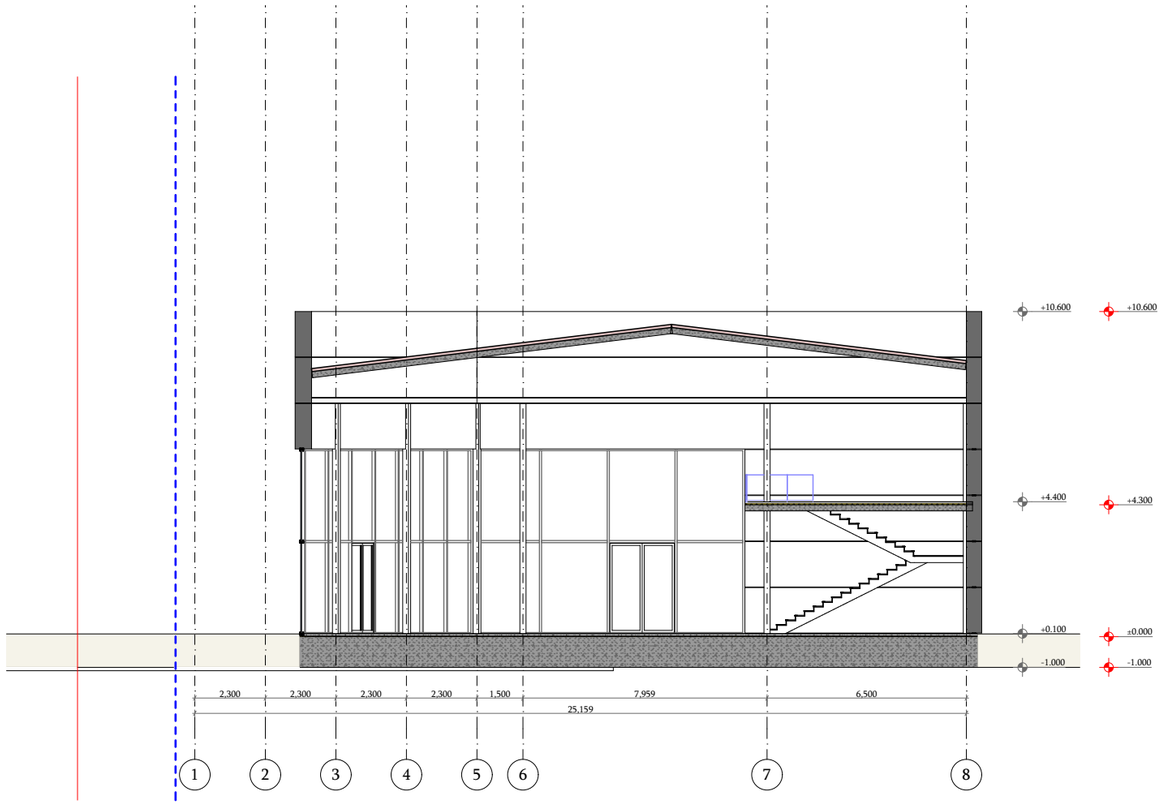


პირობითი ნიშნები

მიწის ნაკვეთის საზღვარი

ბეტონი

ბლოკი

+0.100 მოპირკეთებული ზედაპირის ნიშნული

+0.000 სტრუქტურული ზედაპირის ნიშნული


0,000=422.4

TSOMAIA ARCHITECTS

დამკვეთი	შ.პ.ს. "რენტა"
მისამართი	ა. ბელიაშვილის ქ. 199
პროექტის სახელი	საავარო ობიექტი (მაღაზია-ოფისი)

მასშტაბი	ნახაზის დასახელება	
1:200	ჭრილები ჭრილები 1-1	
სტადია	ფურცლის №	ფურცლები
მ.პ.	**A.01.5.1**	**53**

შემსრულებელი	შ.პ.ს. "ჰელიქსი" 404855992	
თანამდებობა	გვარი	ხელმოწერა
დირექტორი	ვ. ცომაია	
მთ.არქიტექტორი	ვ. ცომაია	

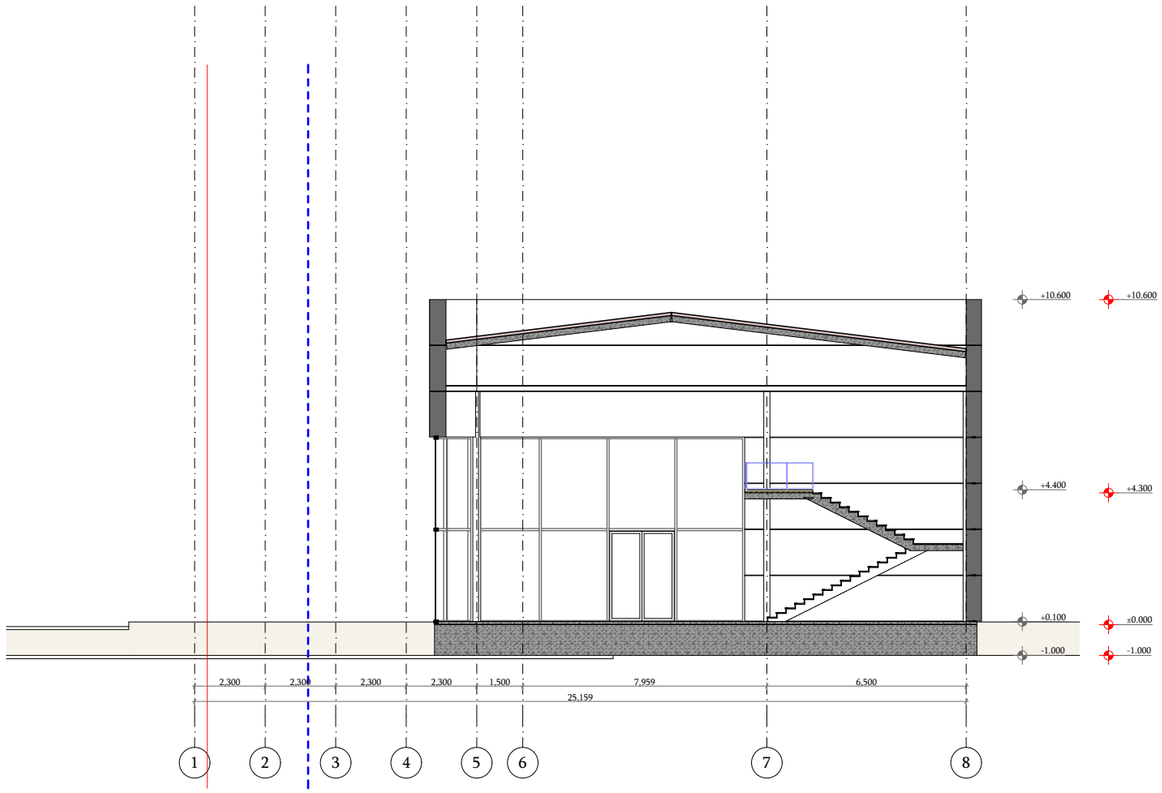

პირობითი ნიშნები

მიწის ნაკვეთის საზღვარი

ბეტონი

ბლოკი

+0.100 მოპირკეთებული ზედაპირის ნიშნული

+0.000 სტრუქტურული ზედაპირის ნიშნული


0,000=422.4

TSOMAIA ARCHITECTS

დამკვეთი	შ.პ.ს. "რენტა"
მისამართი	ა. ბელიაშვილის ქ. 199
პროექტის სახელი	
საჯარო ობიექტი (მაღაზია-ოფისი)	

მასშტაბი	ნახაზის დასახელება	
1:200	ჭრილები ჭრილი 2-2	
სტადია	ფურცლის №	ფურცლები
მ.პ.	**A.01.5.2**	**53**

შემსრულებელი	შ.პ.ს. "ჰელიქსი" 404855992	
თანამდებობა	გვარი	ხელმოწერა
დირექტორი	ვ. ცომაია	
მთ.არქიტექტორი	ვ. ცომაია	

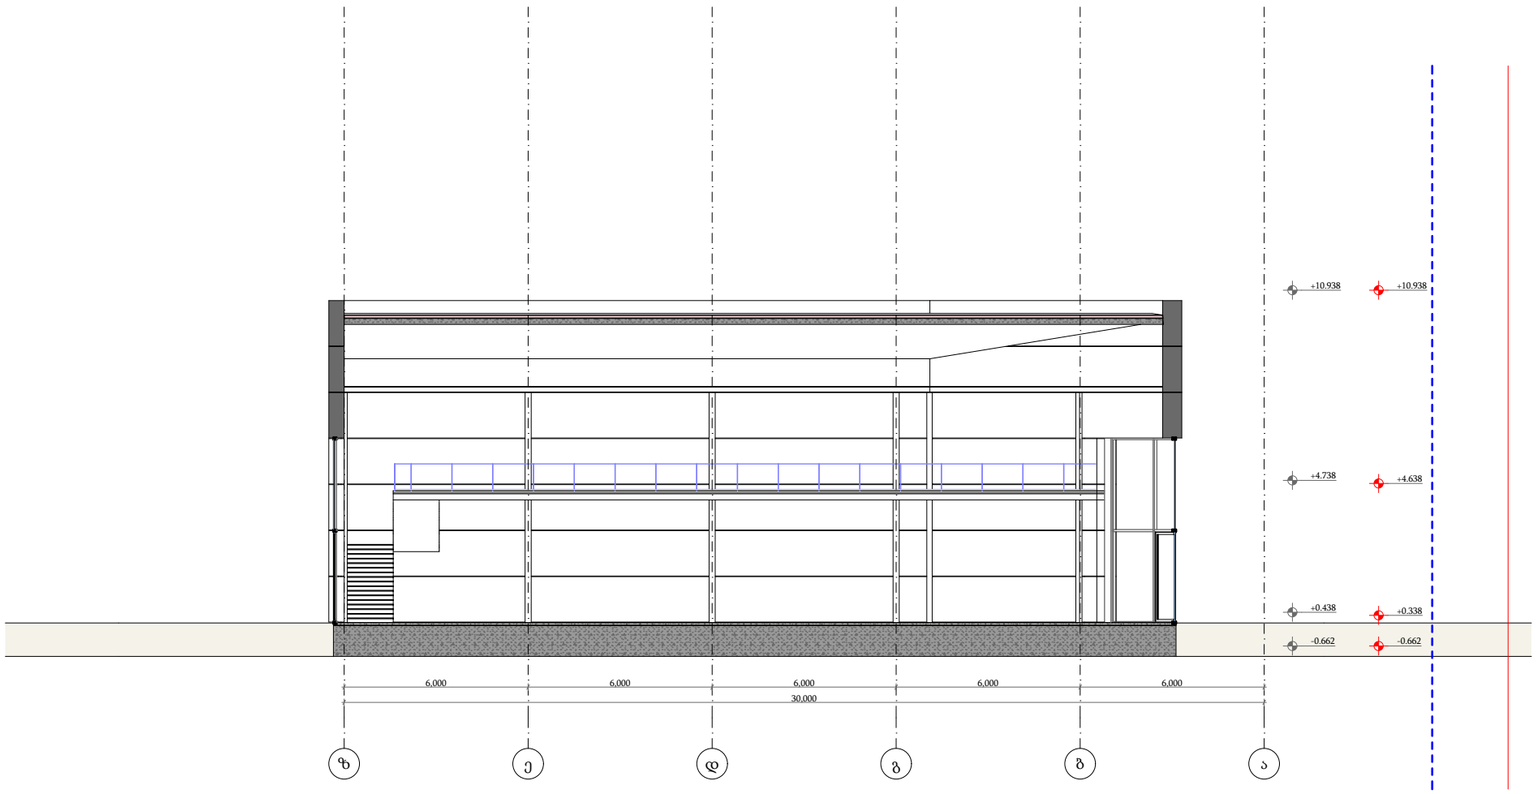

პირობითი ნიშნები

მიწის ნაკვეთის საზღვარი

ბეტონი

ბლოკი

+0.100 მოპირკეთებული ზედაპირის ნიშნული

+0.000 სტრუქტურული ზედაპირის ნიშნული

0,000=422.4

TSOMAIA ARCHITECTS

დამკვეთი	შ.პ.ს. "რენტა"
მისამართი	ა. ბელიაშვილის ქ. 199
პროექტის სახელი	საცალო ობიექტი (მაღაზია-ოფისი)

მასშტაბი	ნახაზის დასახელება	
1:200	ჭრილები ჭრილი 3-3	
სტადია	ფურცლის №	ფურცლები
მ.პ.	**A.01.5.3**	**53**

შემსრულებელი	შ.პ.ს. "ჰელიქსი" 404855992	
თანამდებობა	გვარი	ხელმოწერა
დირექტორი	ვ. ცომაია	
მთ.არქიტექტორი	ვ. ცომაია	