AB5

შ. პ. ს. ეი ბი 5, არაყიშვილის ქ. 14, 0179 თბილისი


მრავალბინიანი საცხოვრებელი სახლი
მისამართი: ქალაქი თბილისი, მოსკოვის გამზირი №9ა
ს/კ 01.17.12.003.182

მშენებლობის ორგანიზაციის ნაწილი

დირექტორი: დ. ლოსაბერიძე

არქიტექტორი: რ. ტყემალაძე
არქიტექტორი: ნ. კასრაძე
დაამუშავა: ბ. გოგოლაური

ქ. თბილისი 2023წ

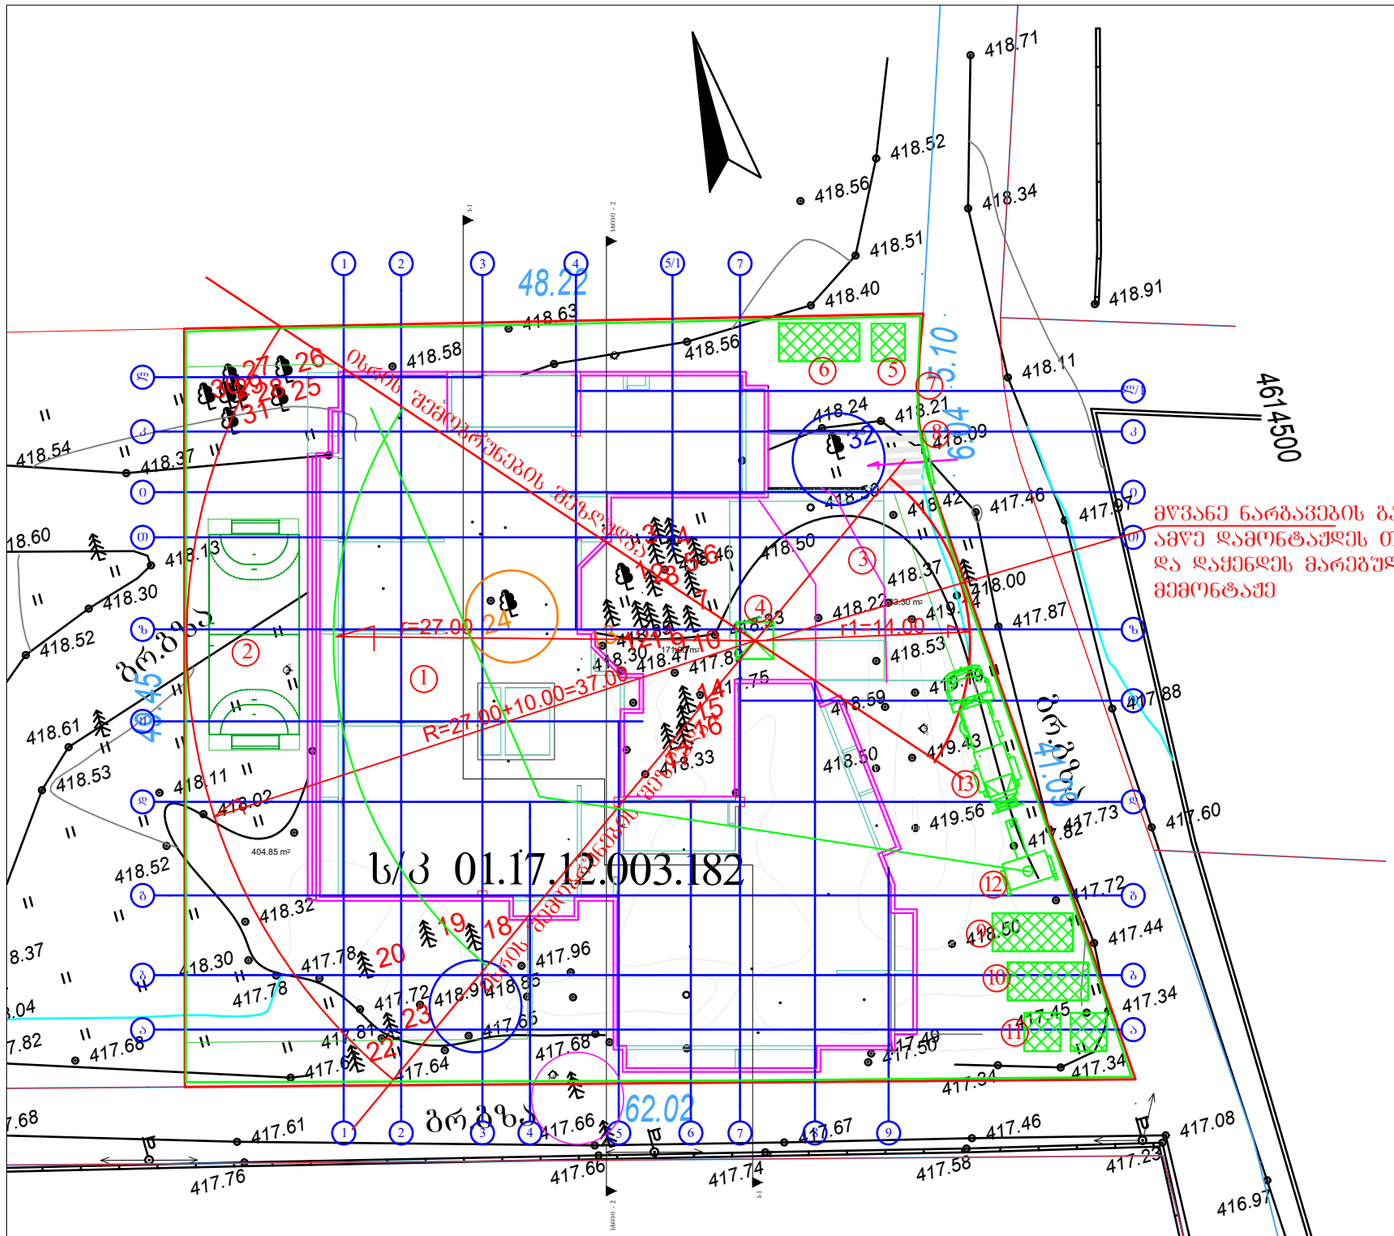

პირობითი აღნიშვნები

-საპროექტო სახლი

-დროებითი "ნაგებობა"

-დროებითი ღობე

-კოშკური ამწის სამუშაო ზონა

-კოშკური ამწის საშიში ზონა

ექსპლიკაცია

1 საპროექტო სახლი
2 საპროექტო სპორტული მოედანი
3 საპროექტო ბავშვთა მოედნის ადგილი
4 კოშკური ამწე
5 დროებითი საქარაულო
6 სამუშაოთა მწარმოებლის "ოთახი"
7 დროებითი ღობე
8 დროებითი ჭიშკარი
9 დროებითი კვების "ოთახი"
10 დროებითი დახურული საწყობი
11 დროებითი ბიოტუალეტი
12 ბეტონის სტაციონალური ტუმბო
13 ბეტონის მიმქსერი

შენიშვნები:

ექსპლიკაცია:

პირობითი აღნიშვნები:

AB5

შ. პ. ს. ეი ბი 5, არაყიშვილის ქ. 14, 0179 თბილისი

დირექტორი:	დ. ლოსაბერიძე
არქიტექტორი:	რ. ტყემალაძე
არქიტექტორი:	ნ. კასრაძე
დაამუშავა:	ბ. გოგოლაური

პროექტის სახელწოდება:

მრავალ ბინიანი საცხოვრებელი სახლი მისამართი: ქალაქი თბილისი, მოსკოვის გამზირი №9ა

ს/კ 01.17.12.003.182


მშენებლობის ორგანიზაციის ნაწილი

ნახაზი:
სამშენებლო გენგეგმა

ფურცელი: მო-1

მასშტაბი: 1:400 ფორმატი: A-3

5/31/2023

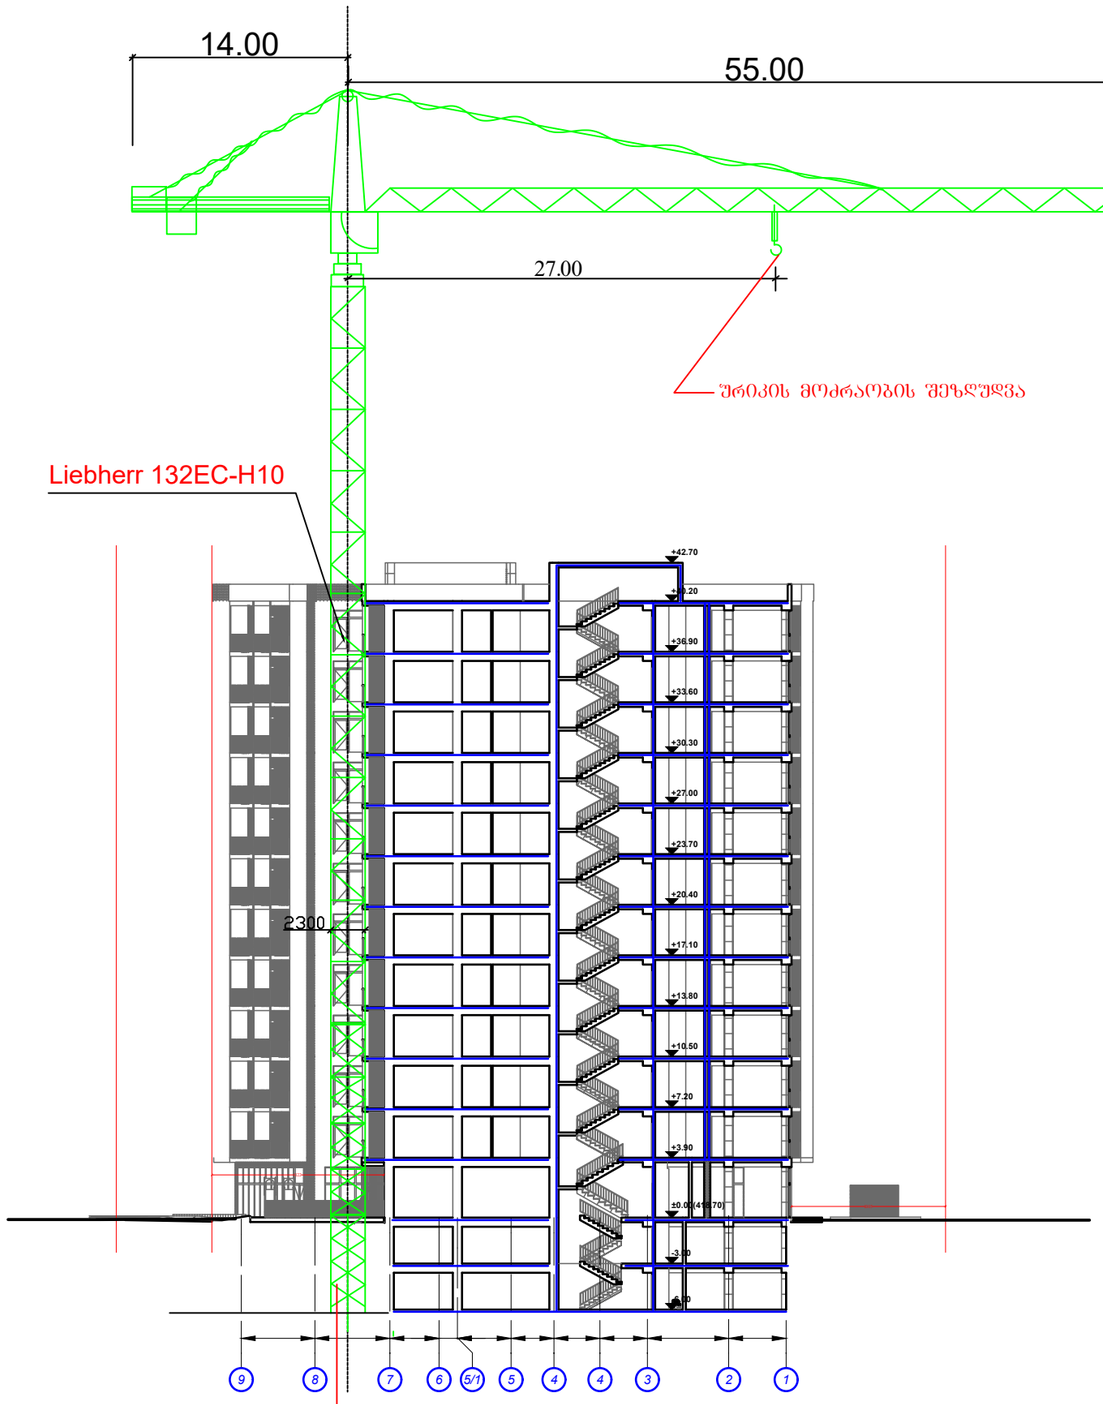

შენიშვნა: კოშკური ამწის მარკა შეიძლება შეცვლილი იქნას ანალოგიურ მარკაზე სამშენებლო ორგანიზაციის სურვილის თანახმად

შენიშვნები:

ექსპლიკაცია:

პირობითი აღნიშვნები:

AB5

შ. პ. ს. ეი ბი 5, არაყიშვილის ქ. 14, 0179 თბილისი

დირექტორი:	დ. ლოსაბერიძე
არქიტექტორი:	რ. ტყემალაძე
არქიტექტორი:	ნ. კასრაძე
დაამუშავა:	ბ. გოგოლაური

პროექტის სახელწოდება:

მრავალ ბინიანი საცხოვრებელი სახლი მისამართი: ქალაქი თბილისი, მოსკოვის გამზირი №9ა

ს/კ 01.17.12.003.182

მშენებლობის ორგანიზაციის ნაწილი

ნახაზი:

სამონტაჟო სქემა

ფურცელი: მო-2

მასშტაბი: 1:400 ფორმატი: A-3

5/31/2023

ბ/ კალენდარული გეგმა 36.0 თვე

№ ეტ	მშენებლობის განხორციელების პროცესის რიგები და ეტაპები	დღე	თვეები
			1 2 3 4 5 6 7 8 9 10 11 12 13 14 15 16 17 18 19 20 21 22 23 24 25 26 27 28 29 30 31 32 33 34 35 36
	მშენებლობის პირველი რიგი		
	მშენებლობის განხორციელების მოსამზადებელი სამუშაოები		
I	სამშენებლო მოედნის მოწესრიგება	60	
II	შენობა-ნაგებობის ბრუნტზე დაკვალვა და ძირითადი დერეფების დაგებიანება	15	
	მშენებლობის მეორე რიგი		
	მშენებლობის განხორციელების ძირითადი პერიოდის სამუშაოები		
III	შენობა-ნაგებობის მიწის სამუშაოები	150	
	შენობა-ნაგებობის წუძის მოწყობის სამუშაოები		
	შენობა-ნაგებობის საძირკვლის მოწყობის სამუშაოები		
	ძირითადი კონსტრუქციული სისტემის მოწყობა შენობა-ნაგებობის ნულოვან ნიშნულამდე		
IY	ძირითადი კონსტრუქციული სისტემის მოწყობა შენობა-ნაგებობის ნულოვანი ნიშნულიდან:		
	0.00--7.20მ-მდე	90	
	7.20--13.80მ-მდე	90	
	13.80--20.40მ-მდე	90	
	20.40--27.00მ-მდე	90	
	27.00--33.60მ-მდე	90	
	33.60--42.70მ-მდე	90	
Y	შენობა-ნაგებობის სახურავისა და გადახურვის მოწყობა	90	
YI	არამზიდი კონსტრუქციების მოწყობა	360	
YII	შენობა-ნაგებობის ლოკალური საერთო სარგებლობის საინჟინრო--ტექნიკური ქსელების მოწყობა	90	
YIII	ტექნოლოგიური მოწყობილობების მონტაჟი	90	
IX	შენობა-ნაგებობის გარე მოსაპირკეთებელი სამუშაოები	150	
X	მიწის ნაკვეთის კეთილმოწყობის სამუშაოები, სპორტული მოედნის და საბავშვო ზონის მოწყობა	60	

შენიშვნები:
1. მშენებლობის განსაზღვრული ვადის ათვლა განხორციელდება მშენებლობის ნებართვის აღების შემდგ.
2. ნებართვის მფლობელი ვალდებულია შეატყობინოს საჯარო ზედამხედველობის ორგანოს მშენებლობის ეტაპის დასრულების შესახებ 10 დღით ადრე.

დაამუშავა: / ბ. გოგოლაური /