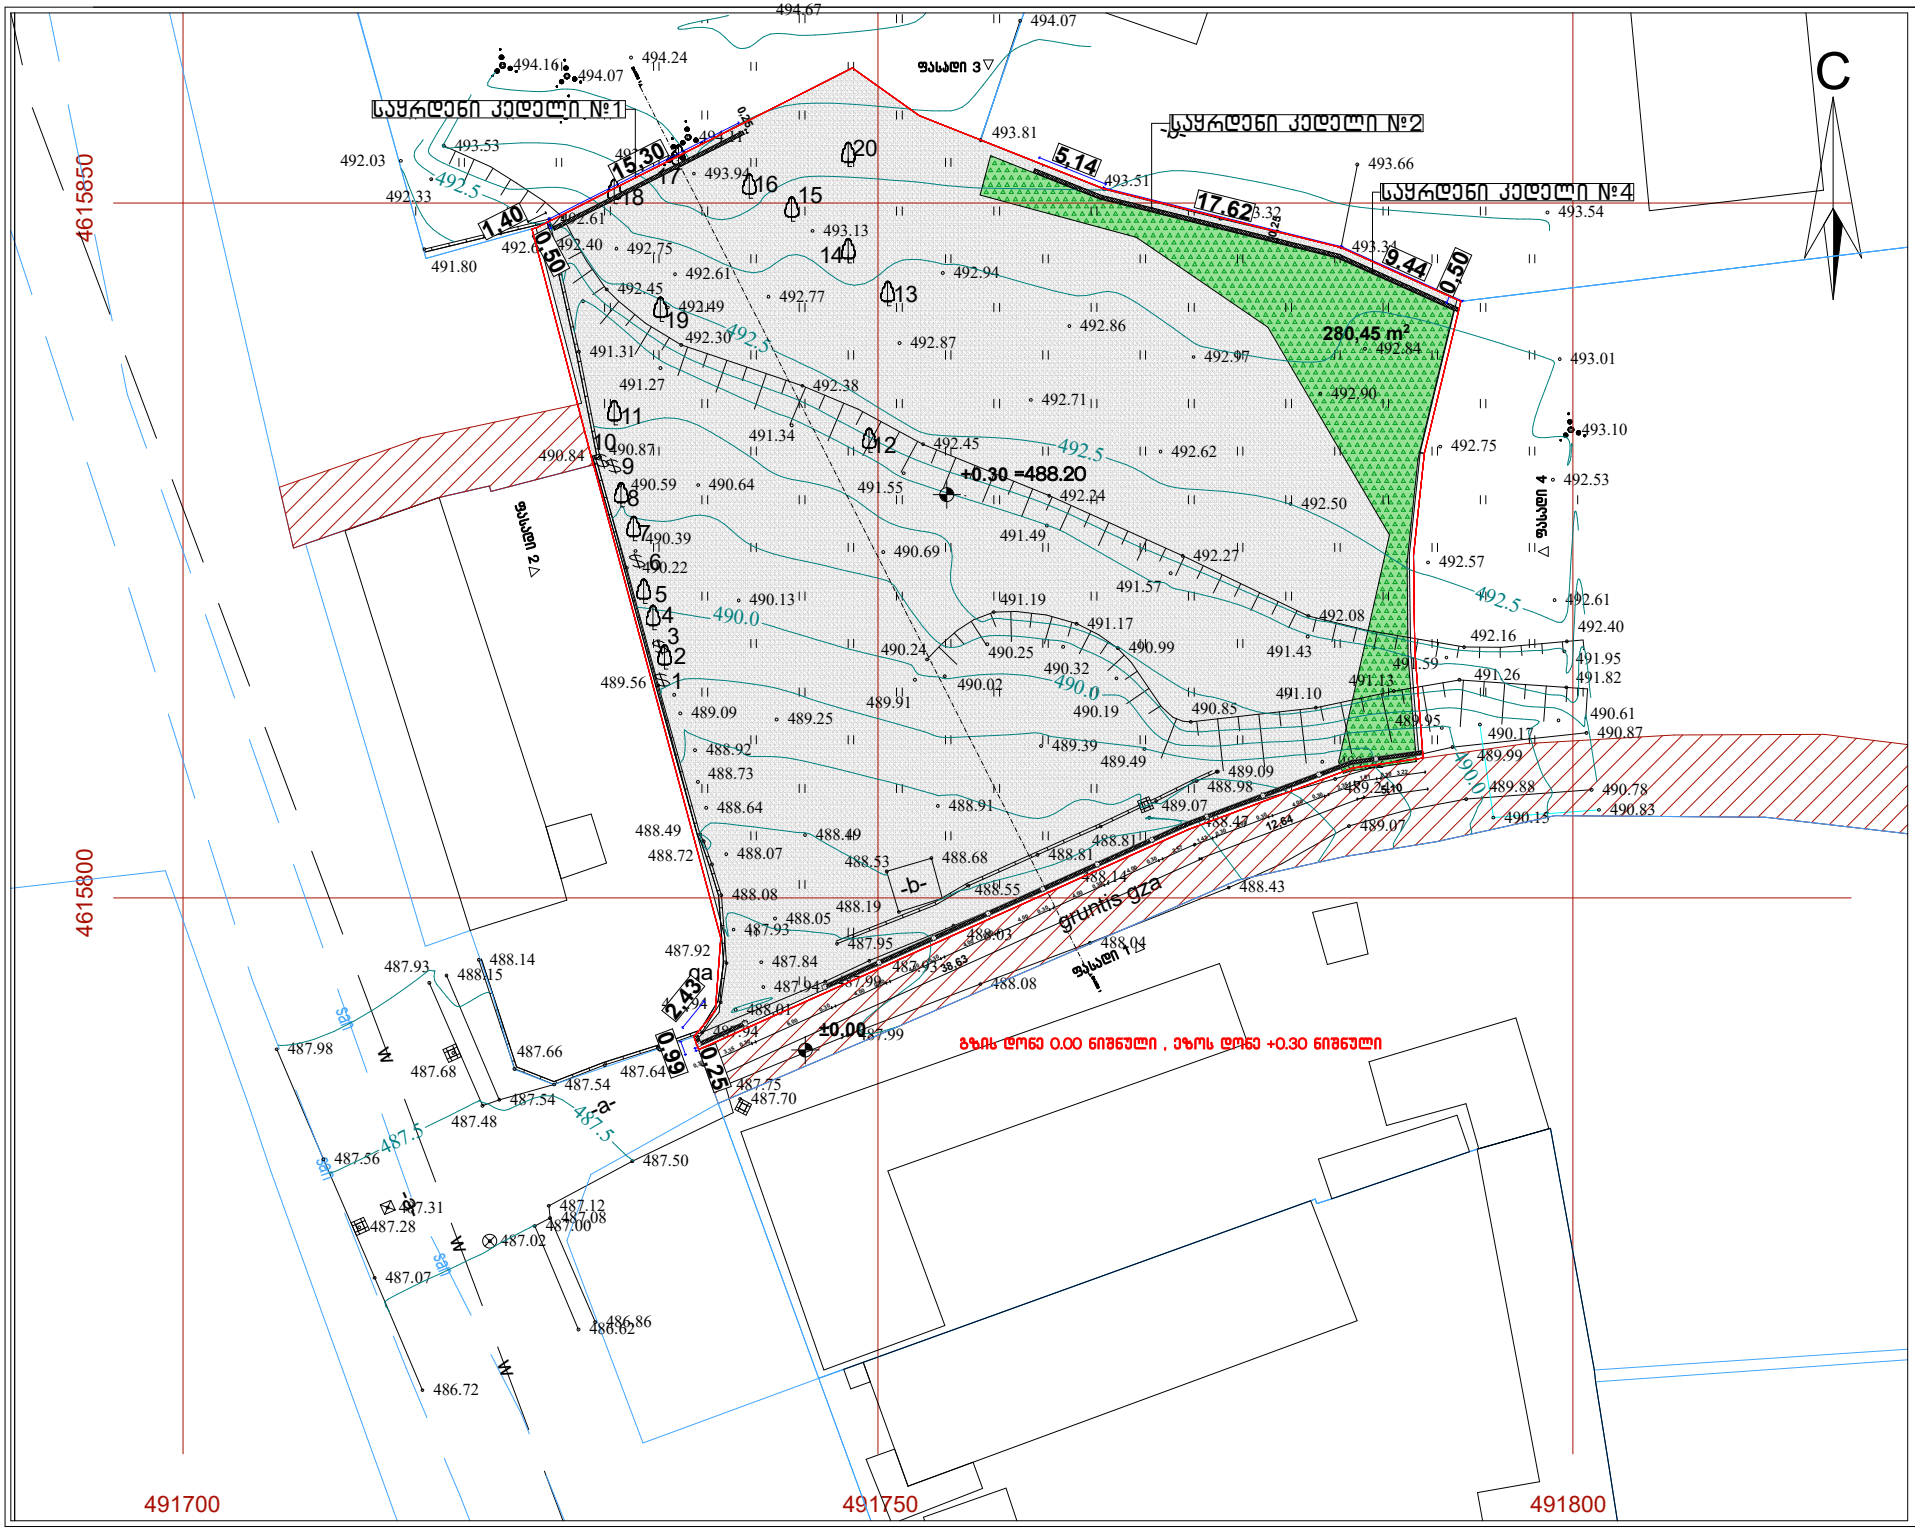

ფორმატი A-3	თბილისი 2023წ.	ფაილის სახელი
	დაკვეთა №	

შენობა ნაგებობის შუნძცია:

დამცავი ღობე

გეგმა 0.00 ნიშნულზე მ 1:100

ტექ მაჩვენებლები

პირობითი ნიშნები:

- ნაკვეთის საზღვარი
- ჭრილის ხაზი
- არქიტექტურული ნიშნული

დამკვეთი : შპს მარბე

მისამართი : ქ.თბილისი ქუჩა თეალჭრელიძე №5 ს/კ 01.19.18.006.181

თარიღი

კორექტირება

№	კორექტირება	თარიღი
1		
2		
3		
4		
5		
6		

საპროექტო ორგანიზაცია

თანამდებობა	გვარი	ხელმოწერა
არქიტექტორი	დემნაძე	
შესრულა	დემნაძე	

საპროექტო ღობე | მისამართი

ა. თბილისი ცდაღანის 90

თარიღი	12.06.2023	
სტადია	ფორმატი	შენიშვნები
პროექტი	A-3	A-000

ქალაქი თბილისი , ჭუჩა თვალჭრელიძე , 5
, (ნაკვ. %14) (01.19.18.006.181) საკუთრებაში არსებული არასასოფლო-სამეურნეო
დანიშნულების მიწის ნაკვეთის და მისი მიმდებარე ტერიტორიის ტოპოგრაფიული

გეგმა

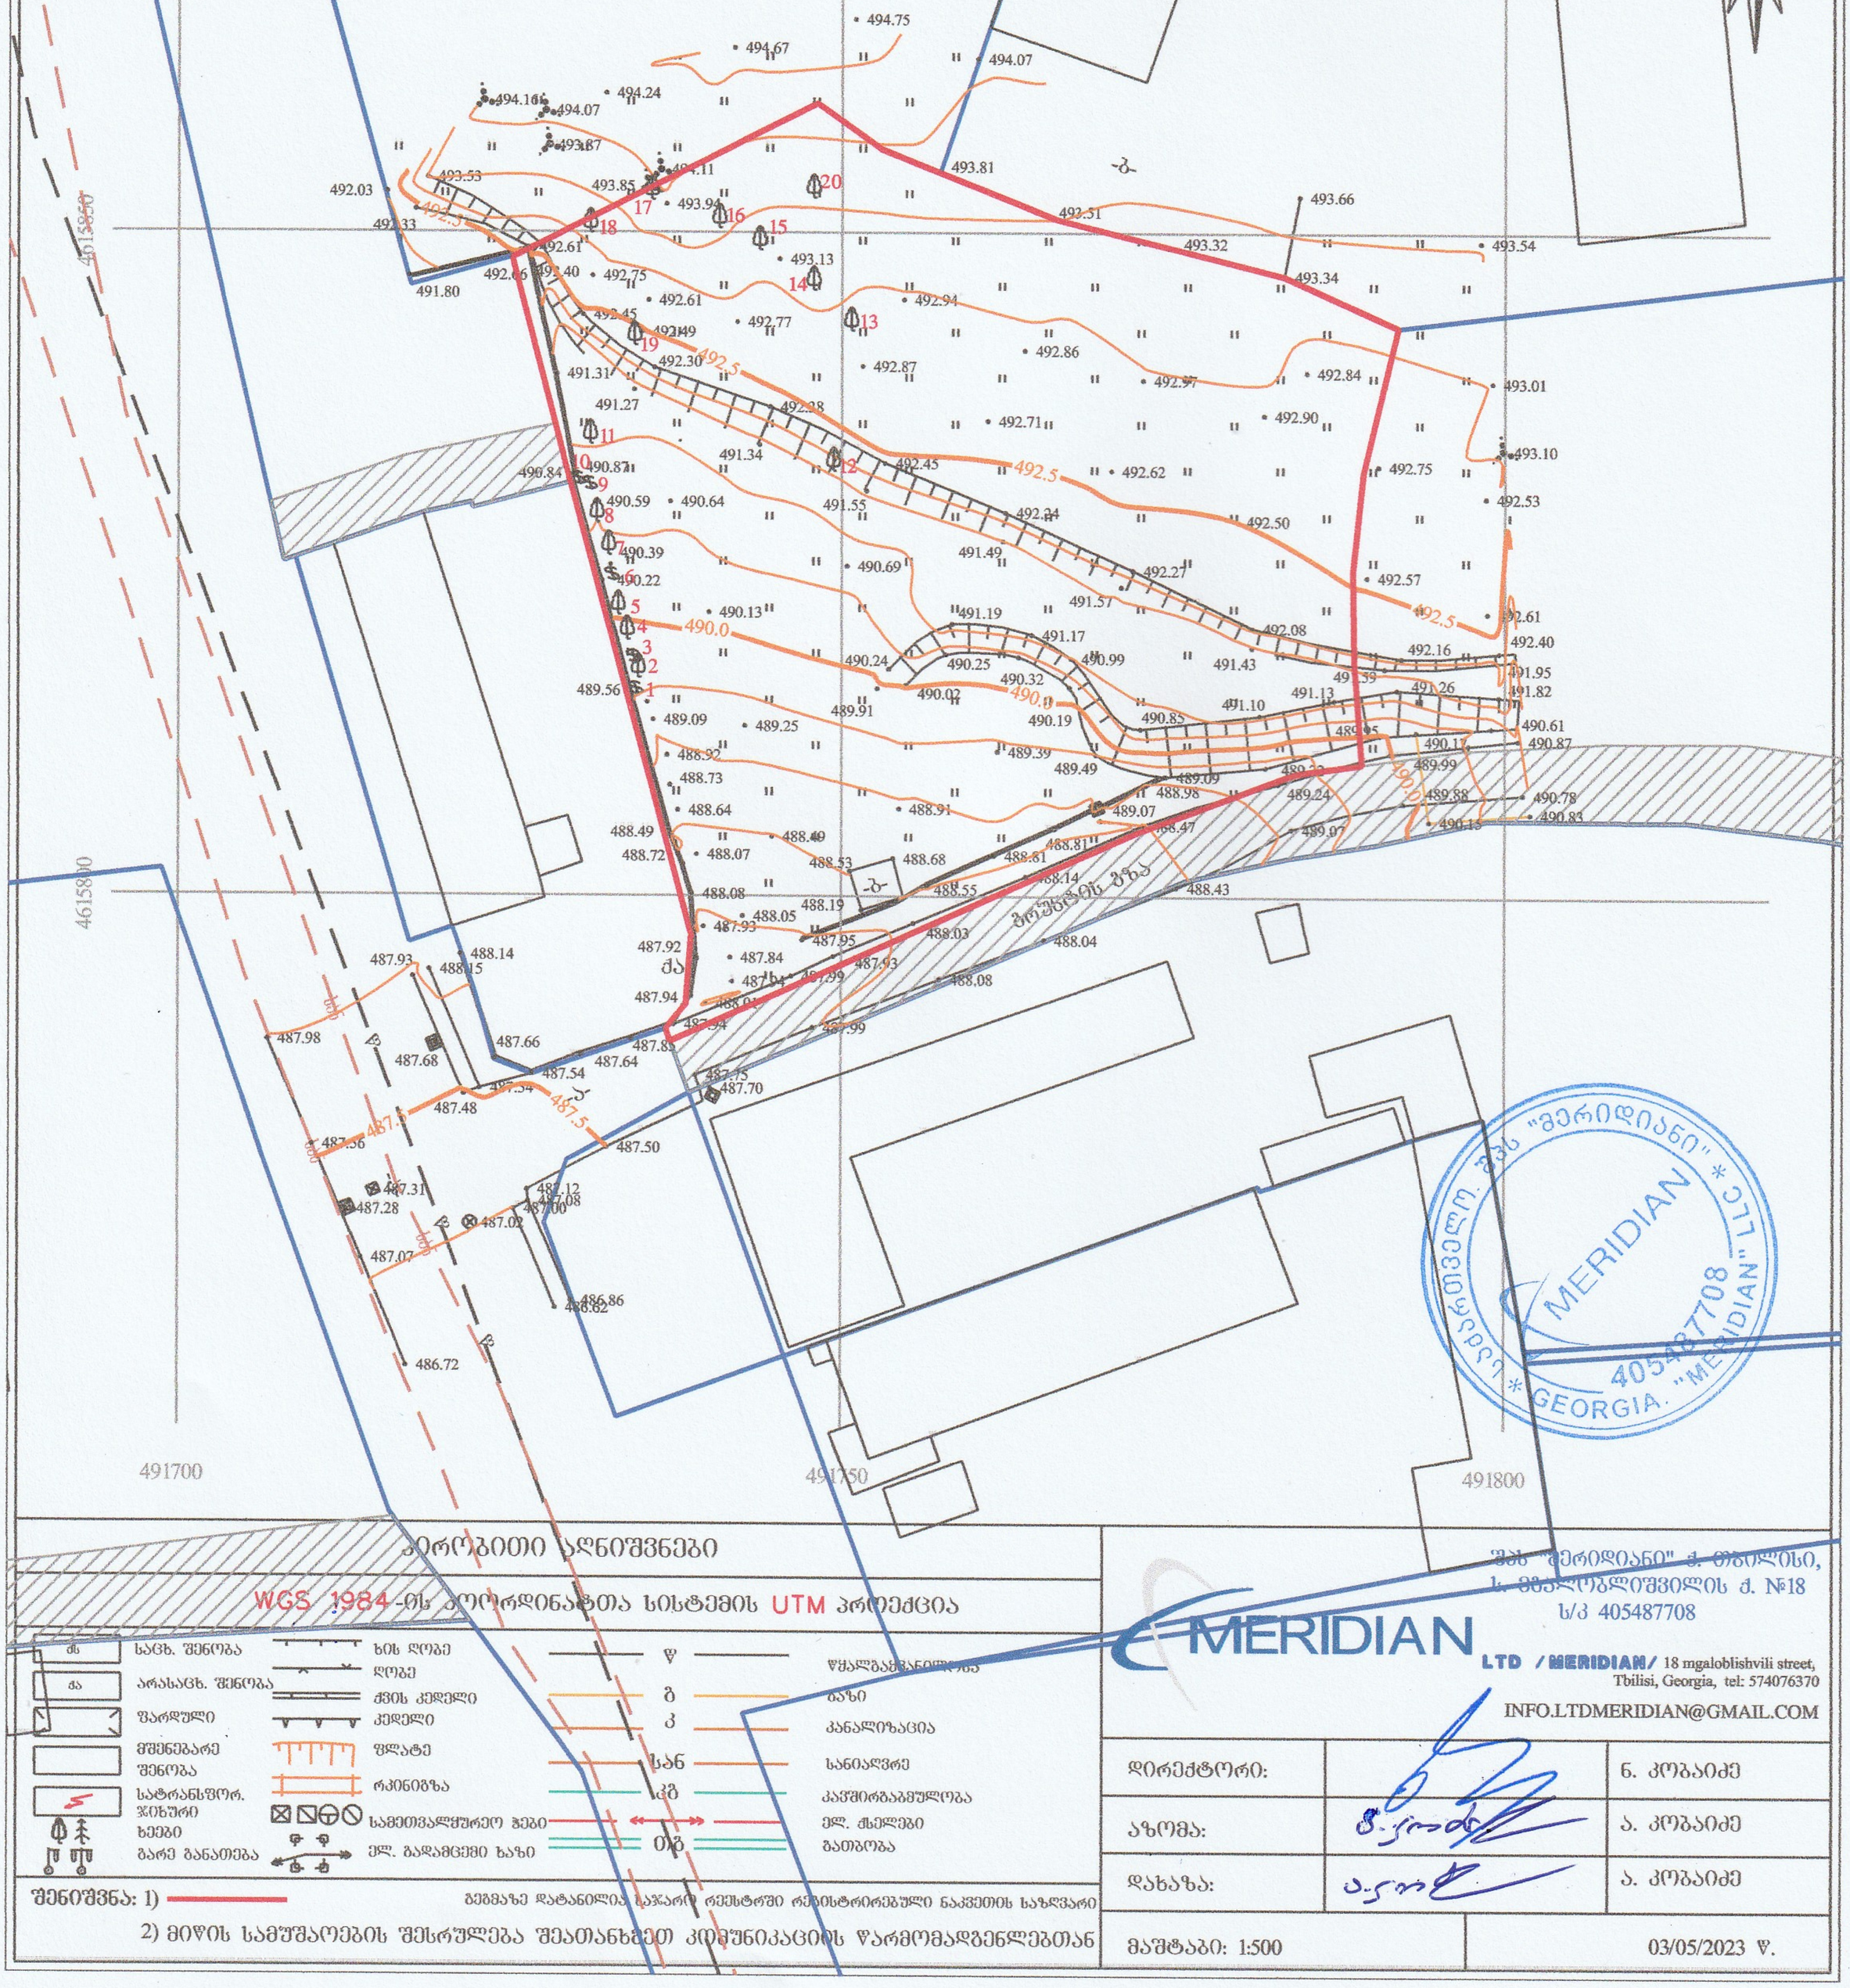

პირობითი აღნიშვნები

WGS 1984-ის კოორდინატთა სისტემის UTM პროექცია

სც	საცხ. შენობა	ხის ღობე	წ — წყალგაშვებითი ხრამი
ას	არასაცხ. შენობა	ღობე	ბ — ბაზი
შარდული	ქვის კედელი	კედელი	კ — კანალიზაცია
მშენებარე შენობა	ფლატე	სან — სანიაღვრე	
სატრანსფორ. ჯიხური	რკინიბზა	კშ — კაშირბაბმულობა	
ხეები	სამეთვალყურეო ჭები	ელ. ქსელები	
ბარე განათება	ელ. გადამცემი ხაზი	თბ — თბათბობა	

შენიშვნა: 1) გეგმაზე დატანილია ბაჯარო რეესტრში რეგისტრირებული ნაკვეთის საზღვარი

2) მიწის სამუშაოების შესრულება შეათანხმეთ კომუნიკაციის წარმომადგენლებთან

შპს "მერიდიანი" ქ. თბილისი,
ს. მგალობლიშვილის ქ. №18
ს/კ 405487708

MERIDIAN LTD /MERIDIAN/ 18 mgaloblishvili street, Tbilisi, Georgia, tel: 574076370
INFO.LTDMERIDIAN@GMAIL.COM

დირექტორი:		ნ. კობაიძე
აზომა:		ა. კობაიძე
დახაზა:		ა. კობაიძე
მაშტაბი: 1:500		03/05/2023 წ.