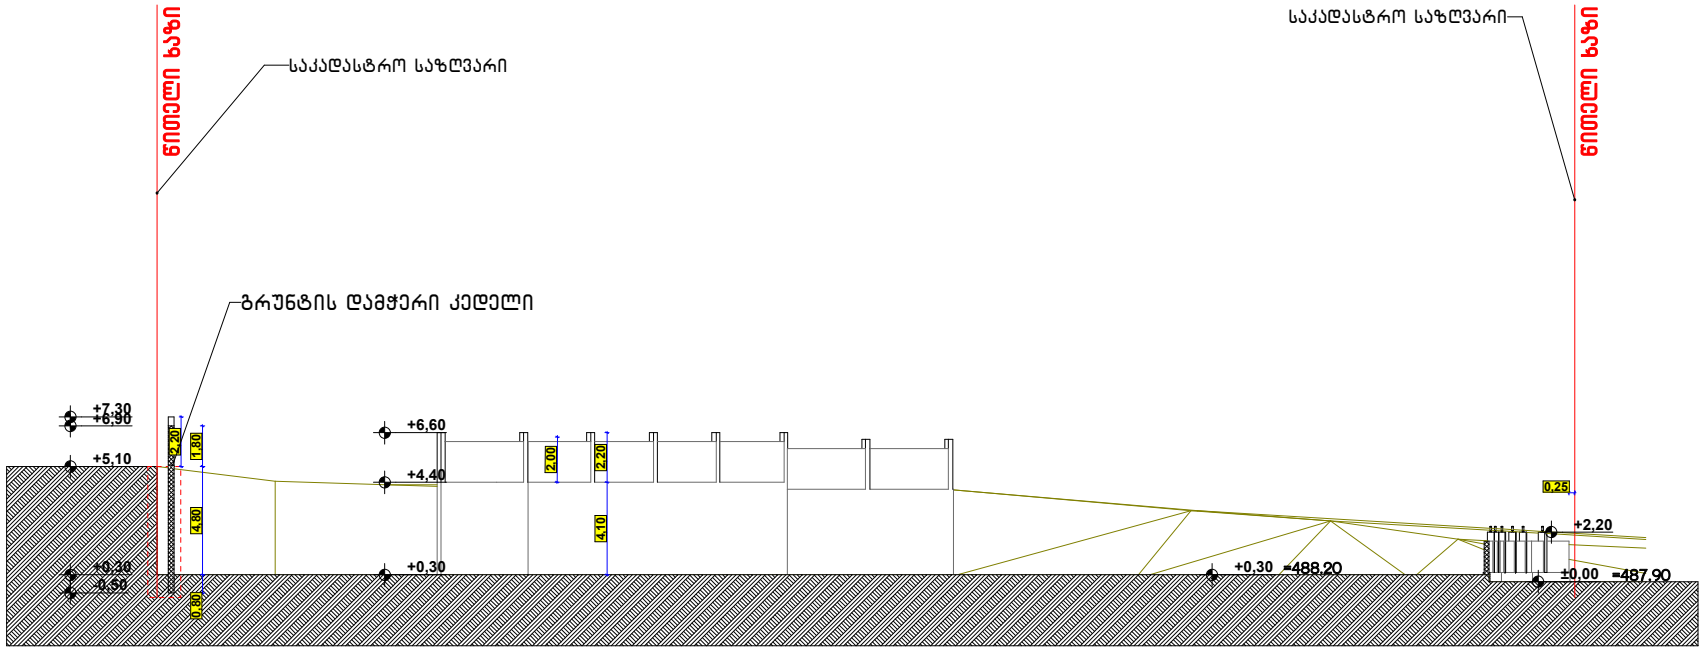


| | | |
|---|---|---|
| ფორმატი A-3 | თბილისი 2023წ. | ფაილის სახელი |
| | დაკვეთა № | |

შენობა ნაგებობის ფუნქცია:

დამცავი ღობე

ჭრილი 1-1 მ 1:100

ტექ მაჩვენებლები

პირობითი ნიშნები:

- ნაკვეთის საზღვარი
- ჭრილის ხაზი
- არქიტექტურული ნიშნული

დამკვეთი : შპს მარგე

მისამართი : ქ.თბილისი ქუჩა თვალჭრელიძე №5
ს/კ 01.19.18.006.181

თარიღი

კორექტირება

| № | კორექტირება | თარიღი |
|---|---|---|
| 1 | | |
| 2 | | |
| 3 | | |
| 4 | | |
| 5 | | |
| 6 | | |

საპროექტო ორგანიზაცია

| თანამდებობა | გვარი | ხელმოწერა |
|---|---|---|
| არქიტექტორი | დ.ოქანაძე | |
| შესრულა | დ.ოქანაძე | |
| | | |
| | | |

| საპროექტო ლობარ | მისამართი |
|---|---|
| | ქ. თბილისი ცისკრისანის 90 |

| | | |
|---|---|---|
| თარიღი | 12.06.2023 | |
| სტადია | ფორმატი | ფურცლები |
| პროექტი | A-3 | A-000 |




| | | |
|---|---|---|
| ფორმატი A-3 | თბილისი 2023წ. | ფაილის სახელი |
| | დაკვეთა № | |

შენობა ნაგებობის ფუნქცია:

დამცავი ღობე

ჭრილი 2-2 მ 1:100

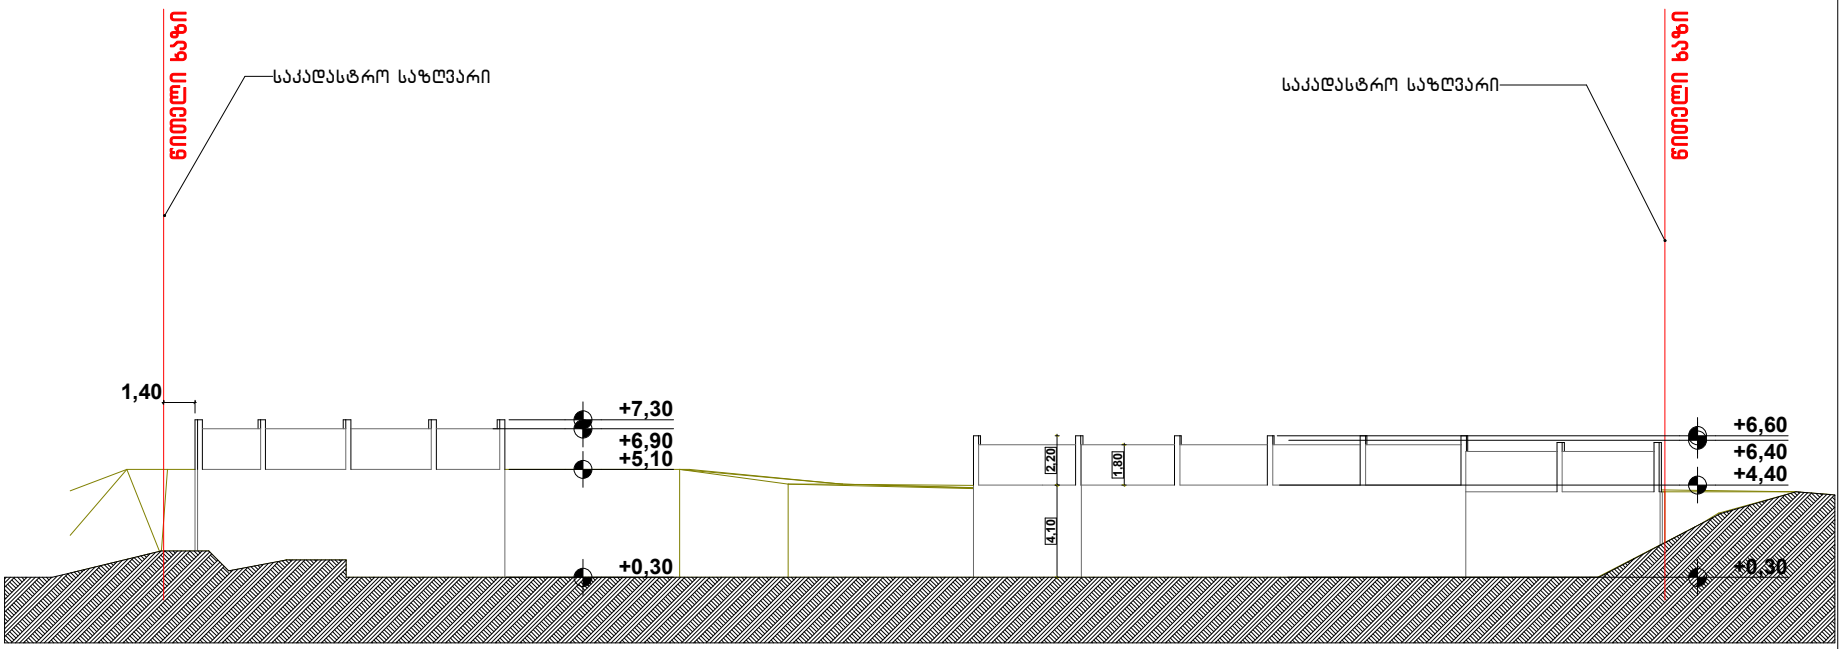ტექ მაჩვენებლები

პირობითი ნიშნები:

- ნაკვეთის საზღვარი
- ჭრილის ხაზი
- არქიტექტურული ნიშნული

დამკვეთი : შპს მარბე

მისამართი : ქ.თბილისი ქუჩა თვალჭრელიძე №5
ს/კ 01.19.18.006.181

| თარიღი | | |
|---|---|---|
| კორექტირება | | |
| № | კორექტირება | თარიღი |
| 1 | | |
| 2 | | |
| 3 | | |
| 4 | | |
| 5 | | |
| 6 | | |

საპროექტო ორგანიზაცია

| | | |
|---|---|---|
| თანამდებობა | გვარი | ხელმოწერა |
| არქიტექტორი | ღლონანაძე | |
| შესრულა | ღლონანაძე | |
| | | |
| | | |

| საპროექტო ღობე | მისამართი |
|---|---|
| | ქ. თბილისი ცდაღიანის 90 |

| | | |
|---|---|---|
| თარიღი | 12.06.2023 | |
| სტადია | ფორმატი | ფურცლები |
| პროექტი | A-3 | A-000 |