GSPublisherVersion 0.0.100.100

ქალაქი თბილის, აგრალური უნივერსიტეტის
ტერიტორია

დაკვეთა ფორმატი

A-3

p i r o b i T i a R n i S v n e b i:

S e n i S v n e b i:

დირექტორი

სტადია

თანამდებობა
ინიც., გვარი

ხელმოწერა თარიღი

p. m. a.

შეამოწმა

პროექტი #

ფურცლები ფურც. #

პროექტის სახელწოდება

25

მ.მარგალიტაშვილი

დაამუშავა

დ. მარგალიტაშვილი
მ. მარგალიტაშვილი

მასშტაბი

ახალი მშენებლობა

e q s p l i k a c i a:

პროექტის ნაწილი (დარგი)

დამკვეთი: kuzanovis კლინიკა Kuzanov clinic LLC

კლინიკის არქიტექტურული პროექტი

ქ. თბილისი, გლდანი_ნაძალადევის რაიონი,
ზესტაფონის ქ. #18, კორპ. #3, ბინა #20.
ტელ. (990 32) 2342314 (995 77) 178062
E-mail: megi.margalitashvili@yahoo.com

მ. მარგალიტაშვილი

თბილისი
2023 w.

11.02.

11.02.

11.02.

11.02.

double group

11.02.

1 1a 2 3 4

±0.000

-3.150

±0.000

+2.700

+4.400

+6.000

+9.300

+11.000

+12.600

+12.900

+13.200

+16.200

+17.300

+17.400

+18.900

+19.800

+19.900

-3.100

-0.600

±0.000

+2.700

+4.400

+6.000

+7.700

+9.300

+11.000

+12.600

+14.200

-3.150

±0.000

+0.900

+12.900

+13.200

+14.200

+17.300

+17.400

+18.900

+19.800

+19.900

-3.100

-0.600

±0.000

+2.700

+4.400

+6.000

+7.700

+9.300

+11.000

+12.600

+14.200

+15.900

+17.300

+19.800

+19.900

+20.000

+20.300

+18.000

+18.600

+20.000

+20.300

10,500 24,400 9,715

2,900 3,700 3,300 3,300 4,200 2,400 1,300 2,900

±0.000=442.00

-3.150

- 1.800

+2.700

+4.000

+4.050

5 6 6a 7

400 2,000 1,800 2,000 400

400 2,000 1,800 2,000 400 1,350 1,100 1,600 1,800 4,500 1,100 1,600 1,800 2,700

6,600

900 900 900 900

900 1,600 600 1,100 1,600 1,700 1,600

900 1,600

2,550

2,700
900 900 900 900 1,100 1,600
2,700

900 900 900

900 900 900

900 1,600 600 1,100 1,600 1,700 1,600

950 900 2,050 1,500 2,000 1,500 2,000 1,500 1,600

900 600 600 900

1,600

1,600

1,600
400

9,300 9,300

1,300

1,300 50

1,300 50

700

700

2,300

200 3,800 3,700 300 250150300300 250300

ფასადი ღერძებში "1-7" 1:100

საფასადე კომპოზიტური პანელი (წითელი)

მუქი რუხი ალუმინის კარი

საფასადე კომპოზიტური პანელი (თეთრი)

მინის მოაჯირი

ლითონის ცხაური ლითონის კარი

მუქი რუხი ალუმინის ფანჯარა

ყინვაგამძლე საფასადე ფილები

მუქი რუხი ალუმინის ვიტრაჟი

საფასადე კომპოზიტური პანელი (თეთრი)

საფასადე კომპოზიტური პანელი (თეთრი)

მუქი რუხი ალუმინის კარი

მინის მოაჯირი

მუქი რუხი ალუმინის ვიტრაჟი

მუქი რუხი ალუმინის ვიტრაჟი

მუქი რუხი ალუმინის ფანჯარა

ლითონის კარი მუქი რუხი ალუმინის კარი

ფასადის ფრაგმენტი

სარეკლამო ლოგო და წარწერა

ფასადის ფრაგმენტი

მუქი რუხი ალუმინის ვიტრაჟი

მუქი რუხი ალუმინის ვიტრაჟი

მუქი რუხი ალუმინის ვიტრაჟი

მუქი რუხი ალუმინის ვიტრაჟი

მუქი რუხი ალუმინის ვიტრაჟი

საფასადე კომპოზიტური პანელი (თეთრი)

საფასადე კომპოზიტური პანელი (წითელი)

ყინვაგამძლე საფასადე ფილები

სარეკლამო ლოგო და წარწერა

m 1:100

ფასადი ღერძებში "1-7"

13

ფასადი ღერძებში "7-1" 1:100

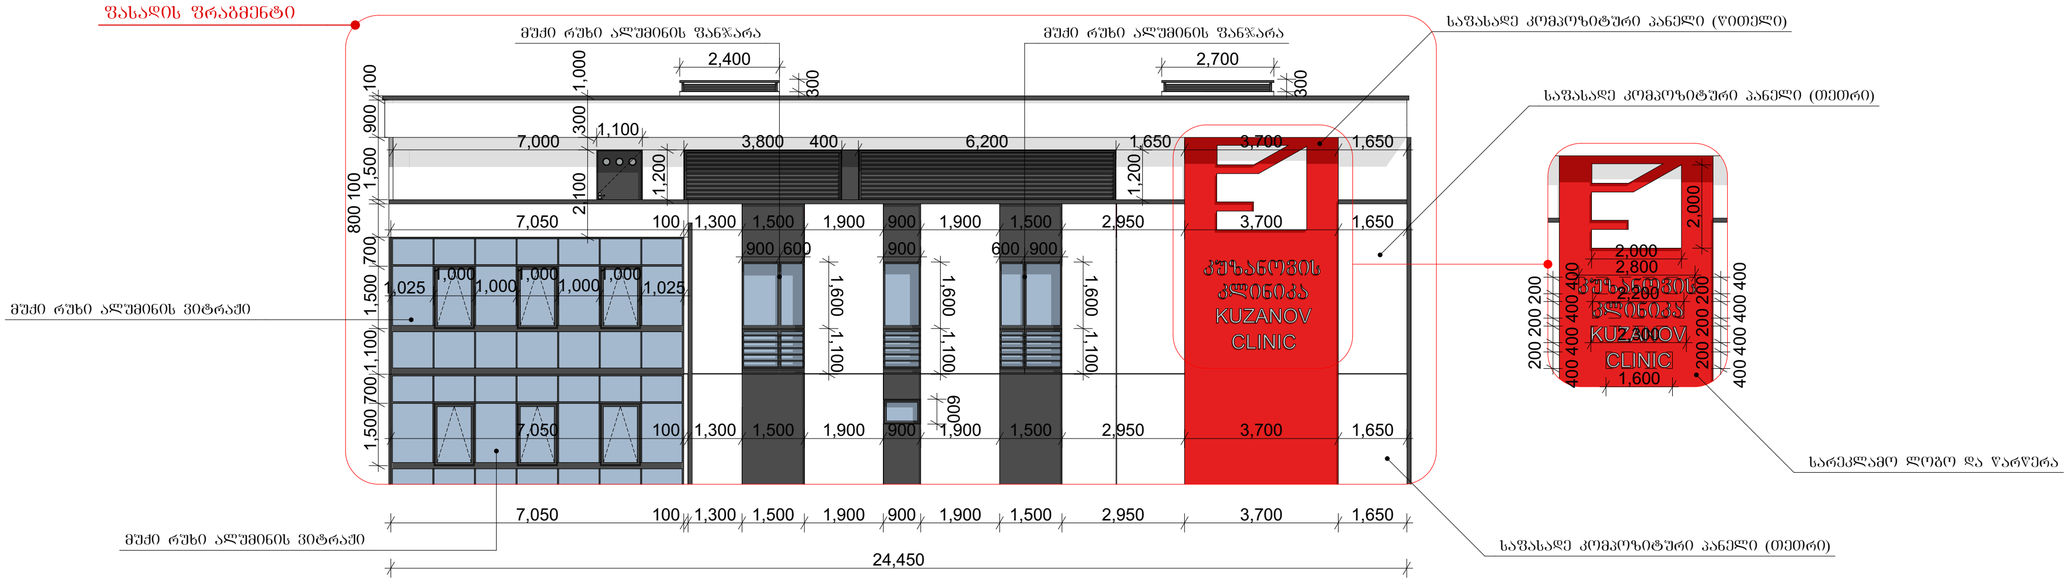

ფასადი ღერძებში "7-1"

მასშტაბი	პროექტის ნაწილი (დარგი)
1:100	ახალი მშენებლობა

ექსპლიკაცია:

ვიზუალური აღნიშვნები:

შენიშვნები:

დამკვეთი: კუზანოვის კლინიკა Kuzanov clinic LLC

ქალაქი თბილისი, პრალური უნივერსიტეტის ტერიტორია

პროექტის სახელწოდება

კლინიკის არქიტექტურული პროექტი

ქ. თბილისი, გლდანი - ნაძალადევის რაიონი, ზესტაფონის ქ. №18, კორპ. №3, ბინა №20.
ტელ. (990 32) 2342314 (995 77) 178062
E-mail: megi.margalitashvili@yahoo.com

double group

სტადია პროექტი	დაკვეთის №	ფორმატი A-3
თანამდებობა ინიც., გვარი	ხელმოწერა	თარიღი
დირექტორი მ. მარგალიტაშვილი		11.02.
პ. მ. ა. დ. მარგალიტაშვილი მ. მარგალიტაშვილი		11.02. 11.02.
დაამუშავა მ.მარგალიტაშვილი		11.02.
შეამოწმა		11.02.

ფერცლები 25 | ფურც. № 14 | თბილისი 2023 წ.

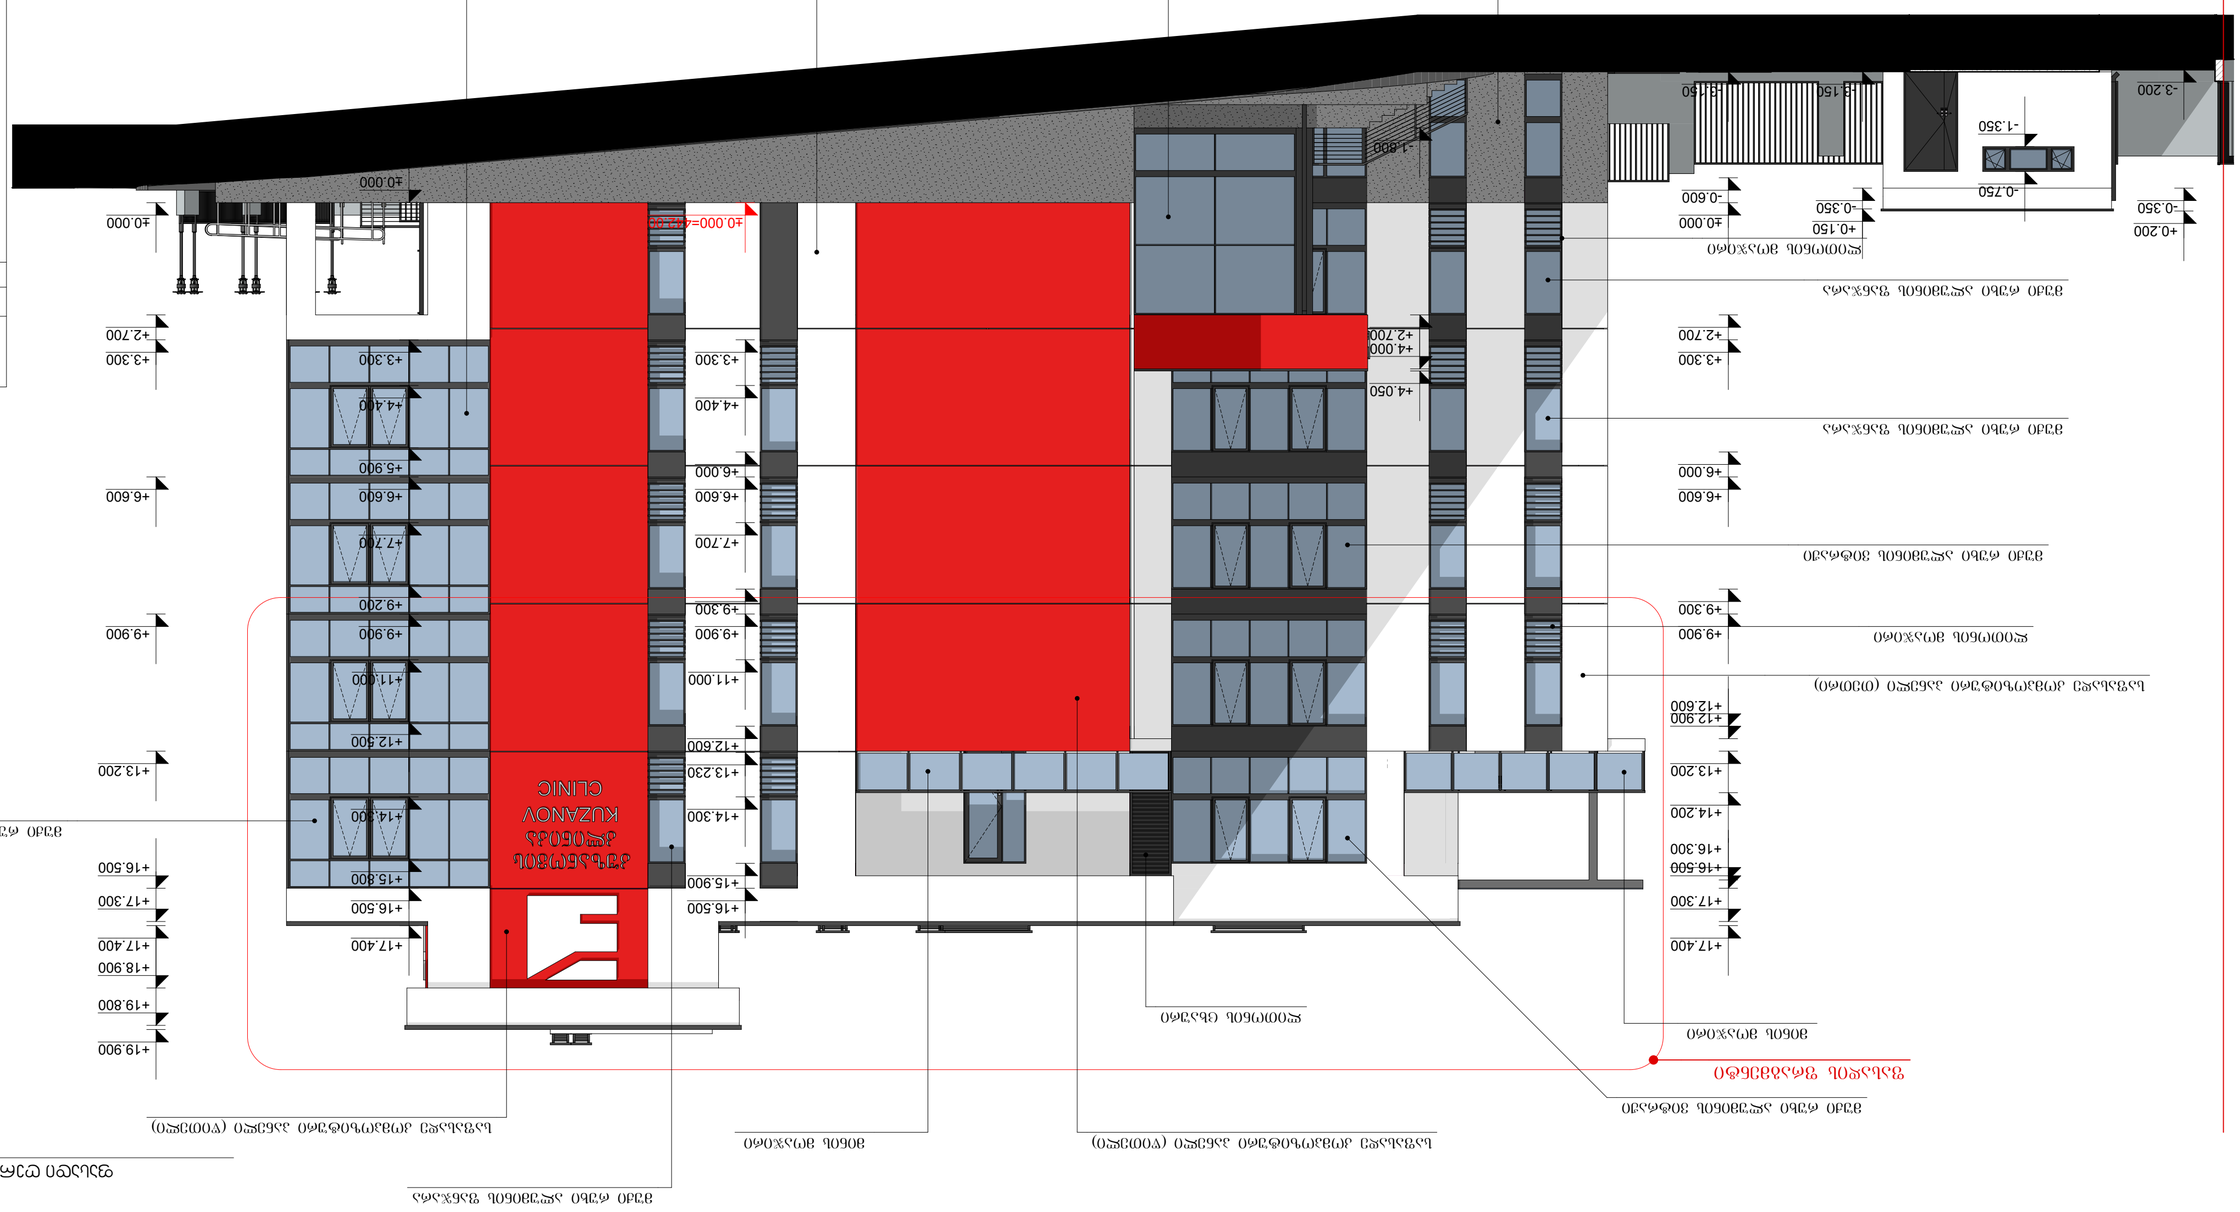

GSPublisherVersion 0.0.100.100

ქალაქი თბილის, აგრალური უნივერსიტეტის
ტერიტორია

დაკვეთა ფორმატი

A-3

p i r o b i T i a R n i S v n e b i:

S e n i S v n e b i:

დირექტორი

სტადია

თანამდებობა
ინიც., გვარი

ხელმოწერა თარიღი

p. m. a.

შეამოწმა

პროექტი #

ფურცლები ფურც. #

პროექტის სახელწოდება

25

მ.მარგალიტაშვილი

დაამუშავა

დ. მარგალიტაშვილი
მ. მარგალიტაშვილი

მასშტაბი

ახალი მშენებლობა
e q s p l i k a c i a:

პროექტის ნაწილი (დარგი)

დამკვეთი: kuzanovis კლინიკა Kuzanov clinic LLC

კლინიკის არქიტექტურული პროექტი

ქ. თბილისი, გლდანი_ნაძალადევის რაიონი,
ზესტაფონის ქ. #18, კორპ. #3, ბინა #20.
ტელ. (990 32) 2342314 (995 77) 178062
E-mail: megi.margalitashvili@yahoo.com

მ. მარგალიტაშვილი

თბილისი
2023 w.

11.02.

11.02.

11.02.

11.02.

double group

11.02.

a b2 g d e z T

±0.000

+2.700

+3.300

+6.600

+9.900

+13.200

+16.500

+17.300

+17.400

+18.900

+19.800

+19.900

±0.000

+3.300

+4.400

+5.900

+6.600

+7.700

+9.200

+9.900

+11.000

+12.500

+14.300

+15.800

+16.500

+17.400

-3.150

-0.600

±0.000

+2.700

+3.300

+6.000

+6.600

+9.300

+9.900

+12.600

+12.900

+13.200

+14.200

+16.300

+16.500

+17.300

+17.400

-3.150

-0.350

+0.150

-3.200

-0.350

+0.200

- 1.350

-0.750

- 1.800

+2.700

+4.000

+4.050

+3.300

+4.400

+6.000

+6.600

+7.700

+9.300

+9.900

+11.000

+12.600

+13.230

+14.300

+15.900

+16.500

±0.000=442.00

7,000 4,400 6,500 3,500 6,500 3,200

14,920 31,600 13,010

2,000

2,000

400

200

400

200

400

200

400

2,800

2,200

400

200

400

200

400

200

400

2,300

1,600

985 960 960 960 985

985 960 960 960 985

4,500 1,300 900 4,700 1,000 2,500 1,500 2,600 1,400 900

1,800
900 3,800 4,850

2,700 600 2,700 600

2,700 600 2,700 600

3,300 3,300 800 100 1,500 900 100

1,100 1,500 700 1,100 1,500 700

1,700 3,800 1,500 3,400

1,100 900 1,400 900 1,500 4,700 1,000 6,600 1,400 900 1,800 900

955 930 930 930 955

955 930 930 930 955

1,100 1,600 600 1,100 1,600

1,100 1,600 600 1,100 1,900 1,100

100

2,700

1,000 1,700
1,100 1,600 6001,000 2,100

1,165 1,150 1,150 1,150 1,150
1,255 1,255 1,255 1,255 1,255 1,255

8,000
650 3,900 3,450

300

1,000

2,100 200

ფასადი ღერძებში "ა-თ" 1:100

საფასადე კომპოზიტური პანელი (თეთრი)

მინის მოაჯირი

მუქი რუხი ალუმინის ვიტრაჟი

საფასადე კომპოზიტური პანელი (წითელი)

მუქი რუხი ალუმინის ვიტრაჟი მუქი რუხი ალუმინის ვიტრაჟი

მუქი რუხი ალუმინის ვიტრაჟი

მუქი რუხი ალუმინის ვიტრაჟი

საფასადე კომპოზიტური პანელი (თეთრი)

ყინვაგამძლე საფასადე ფილები

საფასადე კომპოზიტური პანელი (წითელი)

მინის მოაჯირი

მუქი რუხი ალუმინის ფანჯარა

მუქი რუხი ალუმინის ფანჯარა

მუქი რუხი ალუმინის ფანჯარა

მინის მოაჯირი

მინის მოაჯირი

მუქი რუხი ალუმინის ვიტრაჟი

მუქი რუხი ალუმინის ვიტრაჟი

მუქი რუხი ალუმინის ფანჯარა

მუქი რუხი ალუმინის ფანჯარა

საფასადე კომპოზიტური პანელი (წითელი)

საფასადე კომპოზიტური პანელი (წითელი)

ლითონის ცხაური

ლითონის ცხაური

ლითონის მოაჯირი

ლითონის მოაჯირი

ლითონის მოაჯირი

ფასადის ფრაგმენტი
სარეკლამო ლოგო და წარწერა

სარეკლამო ლოგო და წარწერა

ფასადის ფრაგმენტი

m 1:100

ფასადი ღერძებში "ა-თ"

15

GSPublisherVersion 0.0.100.100

ქალაქი თბილის, აგრალური უნივერსიტეტის
ტერიტორია

დაკვეთა ფორმატი

A-3

p i r o b i T i a R n i S v n e b i:

S e n i S v n e b i:

დირექტორი

სტადია

თანამდებობა
ინიც., გვარი

ხელმოწერა თარიღი

p. m. a.

შეამოწმა

პროექტი #

ფურცლები ფურც. #

პროექტის სახელწოდება

25

მ.მარგალიტაშვილი

დაამუშავა

დ. მარგალიტაშვილი
მ. მარგალიტაშვილი

მასშტაბი

ახალი მშენებლობა

e q s p l i k a c i a:

პროექტის ნაწილი (დარგი)

დამკვეთი: kuzanovis კლინიკა Kuzanov clinic LLC

კლინიკის არქიტექტურული პროექტი

ქ. თბილისი, გლდანი_ნაძალადევის რაიონი,
ზესტაფონის ქ. #18, კორპ. #3, ბინა #20.
ტელ. (990 32) 2342314 (995 77) 178062
E-mail: megi.margalitashvili@yahoo.com

მ. მარგალიტაშვილი

თბილისი
2023 w.

11.02.

11.02.

11.02.

11.02.

double group

11.02.

T z e d g b2 a

+13.200

±0.000=442.00

-3.150

- 1.200

-0.620

±0.000

+1.100

+2.700

+4.400

+6.000

+7.700

+9.300

+12.000

+12.900

+13.200

+14.200

+16.300

+16.500

+17.300

+17.400

-3.150

+0.150

+0.200

-3.150

+0.150

+0.200

-0.300

±0.000

+2.700

+17.300

+17.400

+18.900

+19.800

+20.000

+17.300

+17.400

+18.900

+19.800

+19.900 +20.000

+20.300

±0.000

+2.700

+4.400

+6.000

+7.700

+9.300

+11.000

+12.600

+14.300

+15.900

- 1.200

-0.600

±0.000

+2.700

+4.400

+6.000

+7.700

+9.300

+12.000

+12.600

+14.300

+15.900

+17.400

±0.000

+2.700

+3.300

+6.000

+6.600

+9.300

+9.900

+12.600

+13.200

+15.900

+16.500

8,740 3,300 28,300 16,415

3,200 6,500 3,500 6,500 4,400 7,000

5,500

3,300

ფასადი ღერძებში "თ-ა" 1:100

საფასადე კომპოზიტური პანელი (თეთრი)

მუქი რუხი ალუმინის ფანჯარა

მინის მოაჯირი

შელესვა შეღებვა თეთრი

მუქი რუხი ალუმინის ფანჯარა

შელესვა შეღებვა თეთრი

შელესვა შეღებვა თეთრი

შელესვა შეღებვა თეთრი

შელესვა შეღებვა თეთრი

შელესვა შეღებვა თეთრი

მუქი რუხი ალუმინის ფანჯარა

მუქი რუხი ალუმინის ფანჯარა

შელესვა შეღებვა თეთრი

საფასადე კომპოზიტური პანელი (თეთრი)

მუქი რუხი ალუმინის ფანჯარა

m 1:100

ფასადი ღერძებში "თ-ა"

16