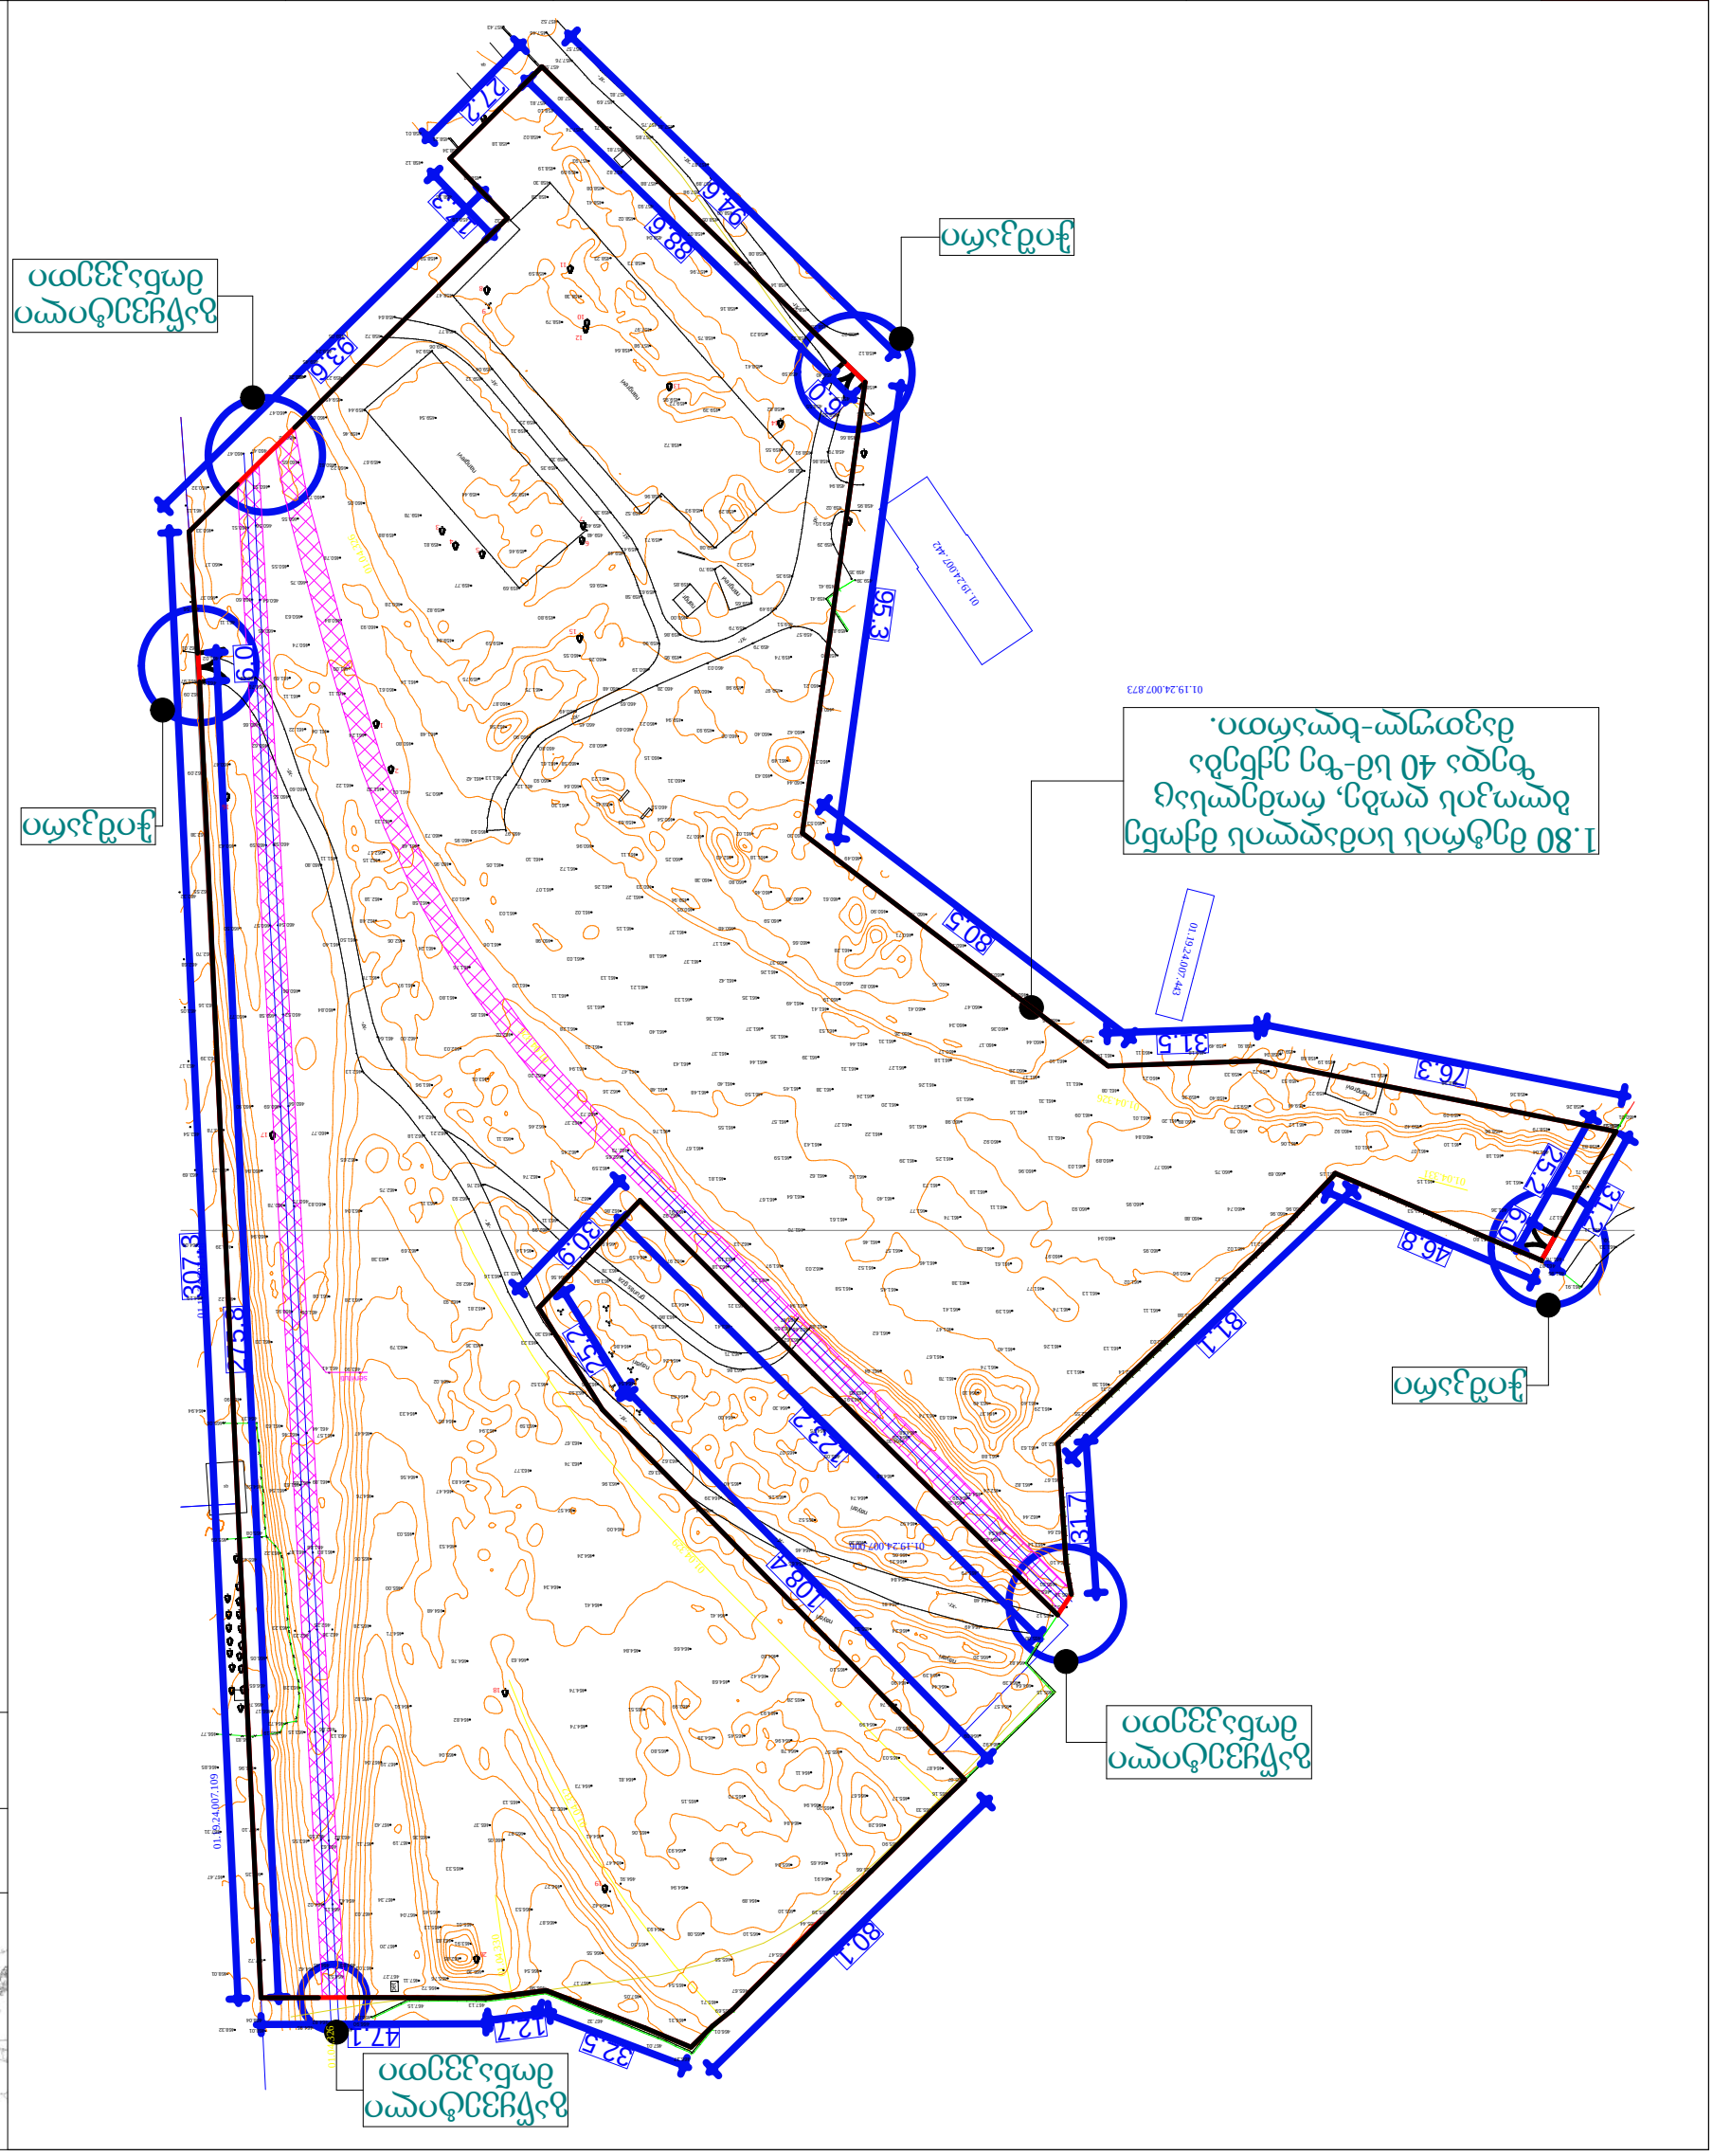

ღობის მოწყობის

პროექტი

მასშტაბი 1:1000

თარიღი: 30 ივნისი 2023 წ.

ფორმატი A - 2

e q s p l i k a c i a

გენგეგმა

საპროექტო ღობე

საკადასტრო საზღვარი

ზომის ხაზი

80.5

95.3

94.6

27.2

17.3

93.6 307.3

80.1

108.4

25.2

30.9 31.7

81.1

46.8

31.2

76.3
31.5

10.0

32.5

47.1 12.7

123.2 275.8 6.0

6.0

88.6

6.0

25.2

1.80 მეტრის სიმაღლის მქონე
ბლოკის ღობე, რომელსაც
ზედა 40 სმ-ზე ექნება
მავთულ-ხლართი.

გაწყვეტილი
მონაკვეთი

გაწყვეტილი
მონაკვეთი
ჭიშკარი

ჭიშკარი

ჭიშკარი

გაწყვეტილი
მონაკვეთი ბეტ
-xr-

-xr-

-xr-

-xr-

-xr-

გრუნტის გზა

ნანგრევი

ნანგრევი

ნანგრევი

ნანგრევი ნანგრ.

-xr-

-xr-

-xr-

-xr-

-xr-

-xr-

-xr-

-xr-

-xr-

01.19.24.007.006

01.19.24.007.109 01.19.24.007.108
01.19.24.007.873

01.19.24.007.443

01.19.24.007.442

სერვიტუტი

01.04.326

01.04.330

01.04.332

01.04.329

01.04.326

01.04.326

01.04.326

01.04.331

qs

qa

-xr-

-a-

nayari

nayari

nayari

nayari

1

2

3

4

5
6

7

8

9

10

11

12

13

14

15

16

17

18

19

20

461.31

461.33

461.91

461.95
461.87
461.76

461.01

460.01

459.53 7

458.83

460.71

461.04

458.79 458.96

461.18
461.07

459.42

459.09

461.10

458.38

458.36

458.26

459.11

459.25

459.22

459.19
458.68

459.44

459.53

458.34 459.19

459.72

458.91 459.49

459.33

459.57

460.78

461.06

461.15

461.53

461.80

461.36

461.16 461.15

461.01

460.92
461.12

460.96

462.11

460.96

461.02

462.12

461.88

462.03

462.14

462.31

462.55

462.10

461.67

462.64

464.10

465.18

465.00

464.81

465.15

464.92

465.07

465.16

465.33

465.90

465.66

465.71

465.39

465.44

465.47

465.67

465.69

466.01

466.37

467.01

467.32

466.98

467.13 467.15

466.84

466.90

464.87
464.82

464.95 468.01
468.04

468.32

468.01

467.72

467.35 467.47

467.10 467.31

466.96 466.85

466.83

466.77 465.19
464.73

463.28

463.23

466.74

466.65

466.05

466.17

463.22

465.61

465.08

465.69

464.58

464.37

465.08

464.90

464.94

464.22 464.19

464.39 464.06

464.27

463.69

463.78

463.54

463.39

463.17

463.16

463.05

462.70

462.68

462.55

462.32

462.38

462.09

462.09

461.97

462.01

461.02

461.03
460.68

460.70

460.62

460.66

460.60

460.55

460.58 460.59

460.54 460.57

460.52 460.58

460.64 460.69 460.90

460.77

460.50

460.43

460.47

460.64 460.60

460.56 460.51

460.47 460.47

460.32

461.11

460.37

461.11

461.56

460.47

460.52

460.21 7

459.45

459.05

459.24

459.27

459.45

460.05

460.61

458.72

458.64

458.77

459.06

459.24

459.44

459.48

459.69

459.04

459.12

459.23

459.31

459.35

459.35

459.38

459.40

459.41

459.49

459.63

459.58

459.86

459.90

460.19

460.28

460.03

459.95

459.79

459.79

459.49

459.51

459.35

459.57

459.70

459.82

459.41

459.41
459.39
459.35

459.29

459.10

459.02 458.95

458.94

458.86

458.79 458.91

458.55

458.55

458.36

458.35

458.66

458.25

458.12

458.22
458.28

458.22

458.14

458.08

458.05

458.00

458.05

457.89

457.98

457.87

457.81457.75

457.85

457.81

457.69

457.57

457.76

457.52

457.46
457.43

457.59

458.34

458.21
458.01

458.12

458.16

458.13

458.18
458.02
457.74

457.81

458.10

457.80

457.71

457.81

457.82 459.09

458.08

458.19

458.28

458.32

458.59

458.23

458.30

458.47

459.52

458.96

458.64

459.72

457.97

459.39

459.55

458.86

458.29 458.93

459.08

459.32

459.65

459.70

459.85

460.00

459.71

460.26

459.65

459.80

461.75

460.55

462.56

460.87

459.75

459.59 459.84

459.82

459.77

459.81

459.78

459.67

459.46

460.22

460.28

460.78

460.72

460.65

460.53

460.33

460.17

459.88

460.75

460.74

461.00

460.61

461.48

461.42

460.93 460.97

461.13

461.12

460.90

460.80

460.45

460.49

460.48

460.65

460.58 461.61

460.93

460.60

461.23

460.64

461.30

460.96

459.63

459.41 460.53

460.54

460.31

460.15

460.82

459.94

459.93

460.08

460.21

459.98

460.00

461.49

460.42

460.43

460.44

460.40

459.97

459.74

460.21

460.00

460.37

460.53

460.30

460.49 462.43

460.80 460.38

460.72 461.02

461.18

460.46

460.48 459.94

460.25
461.11

461.26

461.27

460.33

460.05

461.37
460.48

461.17

460.37

461.26

460.19

461.41

460.80

460.66

460.59

460.61

461.28

460.90

460.71

460.82

460.73

460.28

460.45

460.21

460.47

460.17

460.34

460.41

460.26

461.31

461.18

460.28

461.18
461.17

460.44

461.10

460.46

460.30

460.36

460.17
461.08

461.14 460.11

460.21

461.08

461.01

459.35

460.89

459.40

459.18

461.20

460.84

461.09

461.31

461.11

461.11

461.16

461.15

461.27

460.69

460.74

460.96

461.11

461.13

461.38

461.13

461.29

461.63

461.82

462.44

463.14

465.01

465.22

465.07

464.54

464.65

464.39

464.36

464.13 462.24

461.88

461.40

461.74

461.78

461.63
464.37

464.10

463.49

461.74

464.68

464.28

464.30

463.83

463.91

461.84

461.88 463.46

463.62

463.55

463.47

461.94

461.58

461.62

461.67

461.47

461.40 461.26

461.74

461.77

460.97

461.13

461.02

460.95

460.88

460.75
460.77
460.89

460.95

460.94

460.93

461.61

461.68

461.77

461.73

461.74

461.11

460.96

460.92

460.98

461.25

461.18

461.03

461.26

461.16

461.39

461.40

461.46

461.46

461.38

461.39 461.41

461.45

461.52

461.57

462.03

461.61

461.42

461.22

461.20

461.27 461.31

461.27

461.62

461.70

461.97

463.29

461.43

461.24
461.38

461.53

461.44

461.39

461.45

461.57

461.59

461.64 461.67

462.13

463.15

463.18

462.92
462.91

462.65
462.73

461.76

461.81

461.55

461.50

461.44

461.35

461.49
461.35

461.37

461.37

461.40

461.48

461.67

461.48

461.43

461.36

461.42

461.37

461.33

461.40

461.47

462.16

462.73

462.37

461.94

461.31

461.31

461.21

461.18

461.15

461.13

461.15

461.28

461.03

461.11

461.20

460.98

461.02

461.07

461.72

461.10

461.03

461.06

461.05

461.03

460.95

460.95
460.73

461.48

462.17

461.33

460.75 461.01

460.80

461.14

460.93

460.84 460.63

461.11

461.24

461.32
461.22

461.04 461.22

461.11

461.69

460.65

460.55

460.55

461.11

460.80

461.50

461.40

461.64

462.13

462.14

462.18 462.21

462.76

462.93

463.11

462.99

463.78

463.84

463.86

463.85

463.71

463.86

463.41

463.21 464.23

462.97
464.59

464.99

462.86

462.77

462.59

462.45

462.74

463.11

462.46

462.20

462.02

463.01

461.85

462.03

461.96

462.00

461.80

461.76

461.24

461.97

462.06

462.48

461.78

462.18

462.15

461.58

460.84

460.66

460.84

460.94

461.33

461.63

460.77

462.65

463.04

462.75

462.69

463.11

462.93

462.92

463.36

464.02

464.66

463.94

464.83

463.59

463.67

463.96

464.00

464.57

463.74

463.52

462.81

463.38

463.28

463.90

463.79

464.33

464.47

464.76

464.56

464.47

461.41

461.08

460.83460.75

460.78

461.00 460.91

461.44

461.57 461.46

461.65 461.63 461.89

461.54

461.87
461.88

461.83

462.36

462.25

462.23

463.13

462.86 463.15

463.55
463.55

463.63

463.82

464.02

464.11
464.43

464.42
464.45

464.51

464.83 467.03

467.03

467.11

467.04

465.82

465.28

465.06

465.03

465.00

464.53

464.48

464.71

464.91

467.19

465.36

467.19

467.04 465.45

465.13 465.01

465.30

465.76

466.72

462.85

463.83 463.91

467.11
467.27

467.20

467.34

467.43

466.54

466.53

466.05

465.37

465.13

466.27

466.55

467.05

466.31

467.17

466.87

465.87

465.32

464.42

465.30

465.54

465.55

465.10

465.71

465.08

465.10

464.91

465.14

466.28

465.17

464.87

464.09

464.57

464.64464.39

464.44

464.39

464.90

465.74

465.67 464.99

465.03

466.67

465.57

465.20464.94

464.11

464.78

464.96

465.28

464.93

465.45 464.39

463.99

465.80

465.51

465.40

465.70

465.04 464.65

464.84

464.89

464.94

464.93

465.06

464.47

464.41

464.93

464.91

465.15

464.68

464.60

464.42
465.10

465.53

466.20

466.24

465.12

464.49

464.48 464.81

464.84

464.46

464.65

464.44

464.39

463.62

463.62

463.35

463.53

463.30

463.23

463.13 463.16

463.77

464.34

464.63 464.76

465.04

464.84

464.74

464.41

464.81

465.40

465.52

466.05

465.79

464.92

465.05
465.07

464.00

464.30

464.68

464.63

464.86

464.56

464.14

464.54

464.24

464.75

464.74 465.16

466.31

466.20

464.24

464.74

464.66

464.41

464.82

465.33

464.73

458.72

458.79

458.38

457.98

459.95

459.46

459.44

458.59

458.82

458.40 458.59

458.32

458.41

458.75

458.73

457.96

458.16

458.23

458.07

457.88

458.02

459.56

459.54

460.05

458.04

457.93

458.41 457.93

458.19

შ.პ.ს. არქიკოლეგიუმი

საპროექტო ორგანიზაცია

ქ. თბილისი, გიორგი დანელიას

q. #19

ტელ 579 94 06 44

დირექტორი თ. მურვანიძე

მთ. არქიტექტორი თ. მურვანიძე

ავტორი ი. ჩაგანავა

S.p.s. "jeofaif Cemikal"

საიდენტიფიკაციო კოდი 404525643

el. fosta: info@geopipe.ge

დამკვეთი

info.archicollegium@gmail.com

პროექტის დასახელება საწყობი

ქ. თბილისი, ქუჩა qiziyi,

#32

საკადასტრო გეგმა

საჯარო რეესტრის ეროვნული სააგენტო

საკადასტრო კოდი: **01.19.24.007.402**

განცხადების ნომერი: **882022520560**

მომზადების თარიღი: **18/07/2022**

ნაკვეთის დანიშნულება: **არასასოფლო სამეურნეო**

ფართობი: **54128 კვ.მ (WGS 84 / UTM zone 38N)**

ვალდებულების ფართობი: **2916 კვ.მ (WGS 84 / UTM zone 38N)**

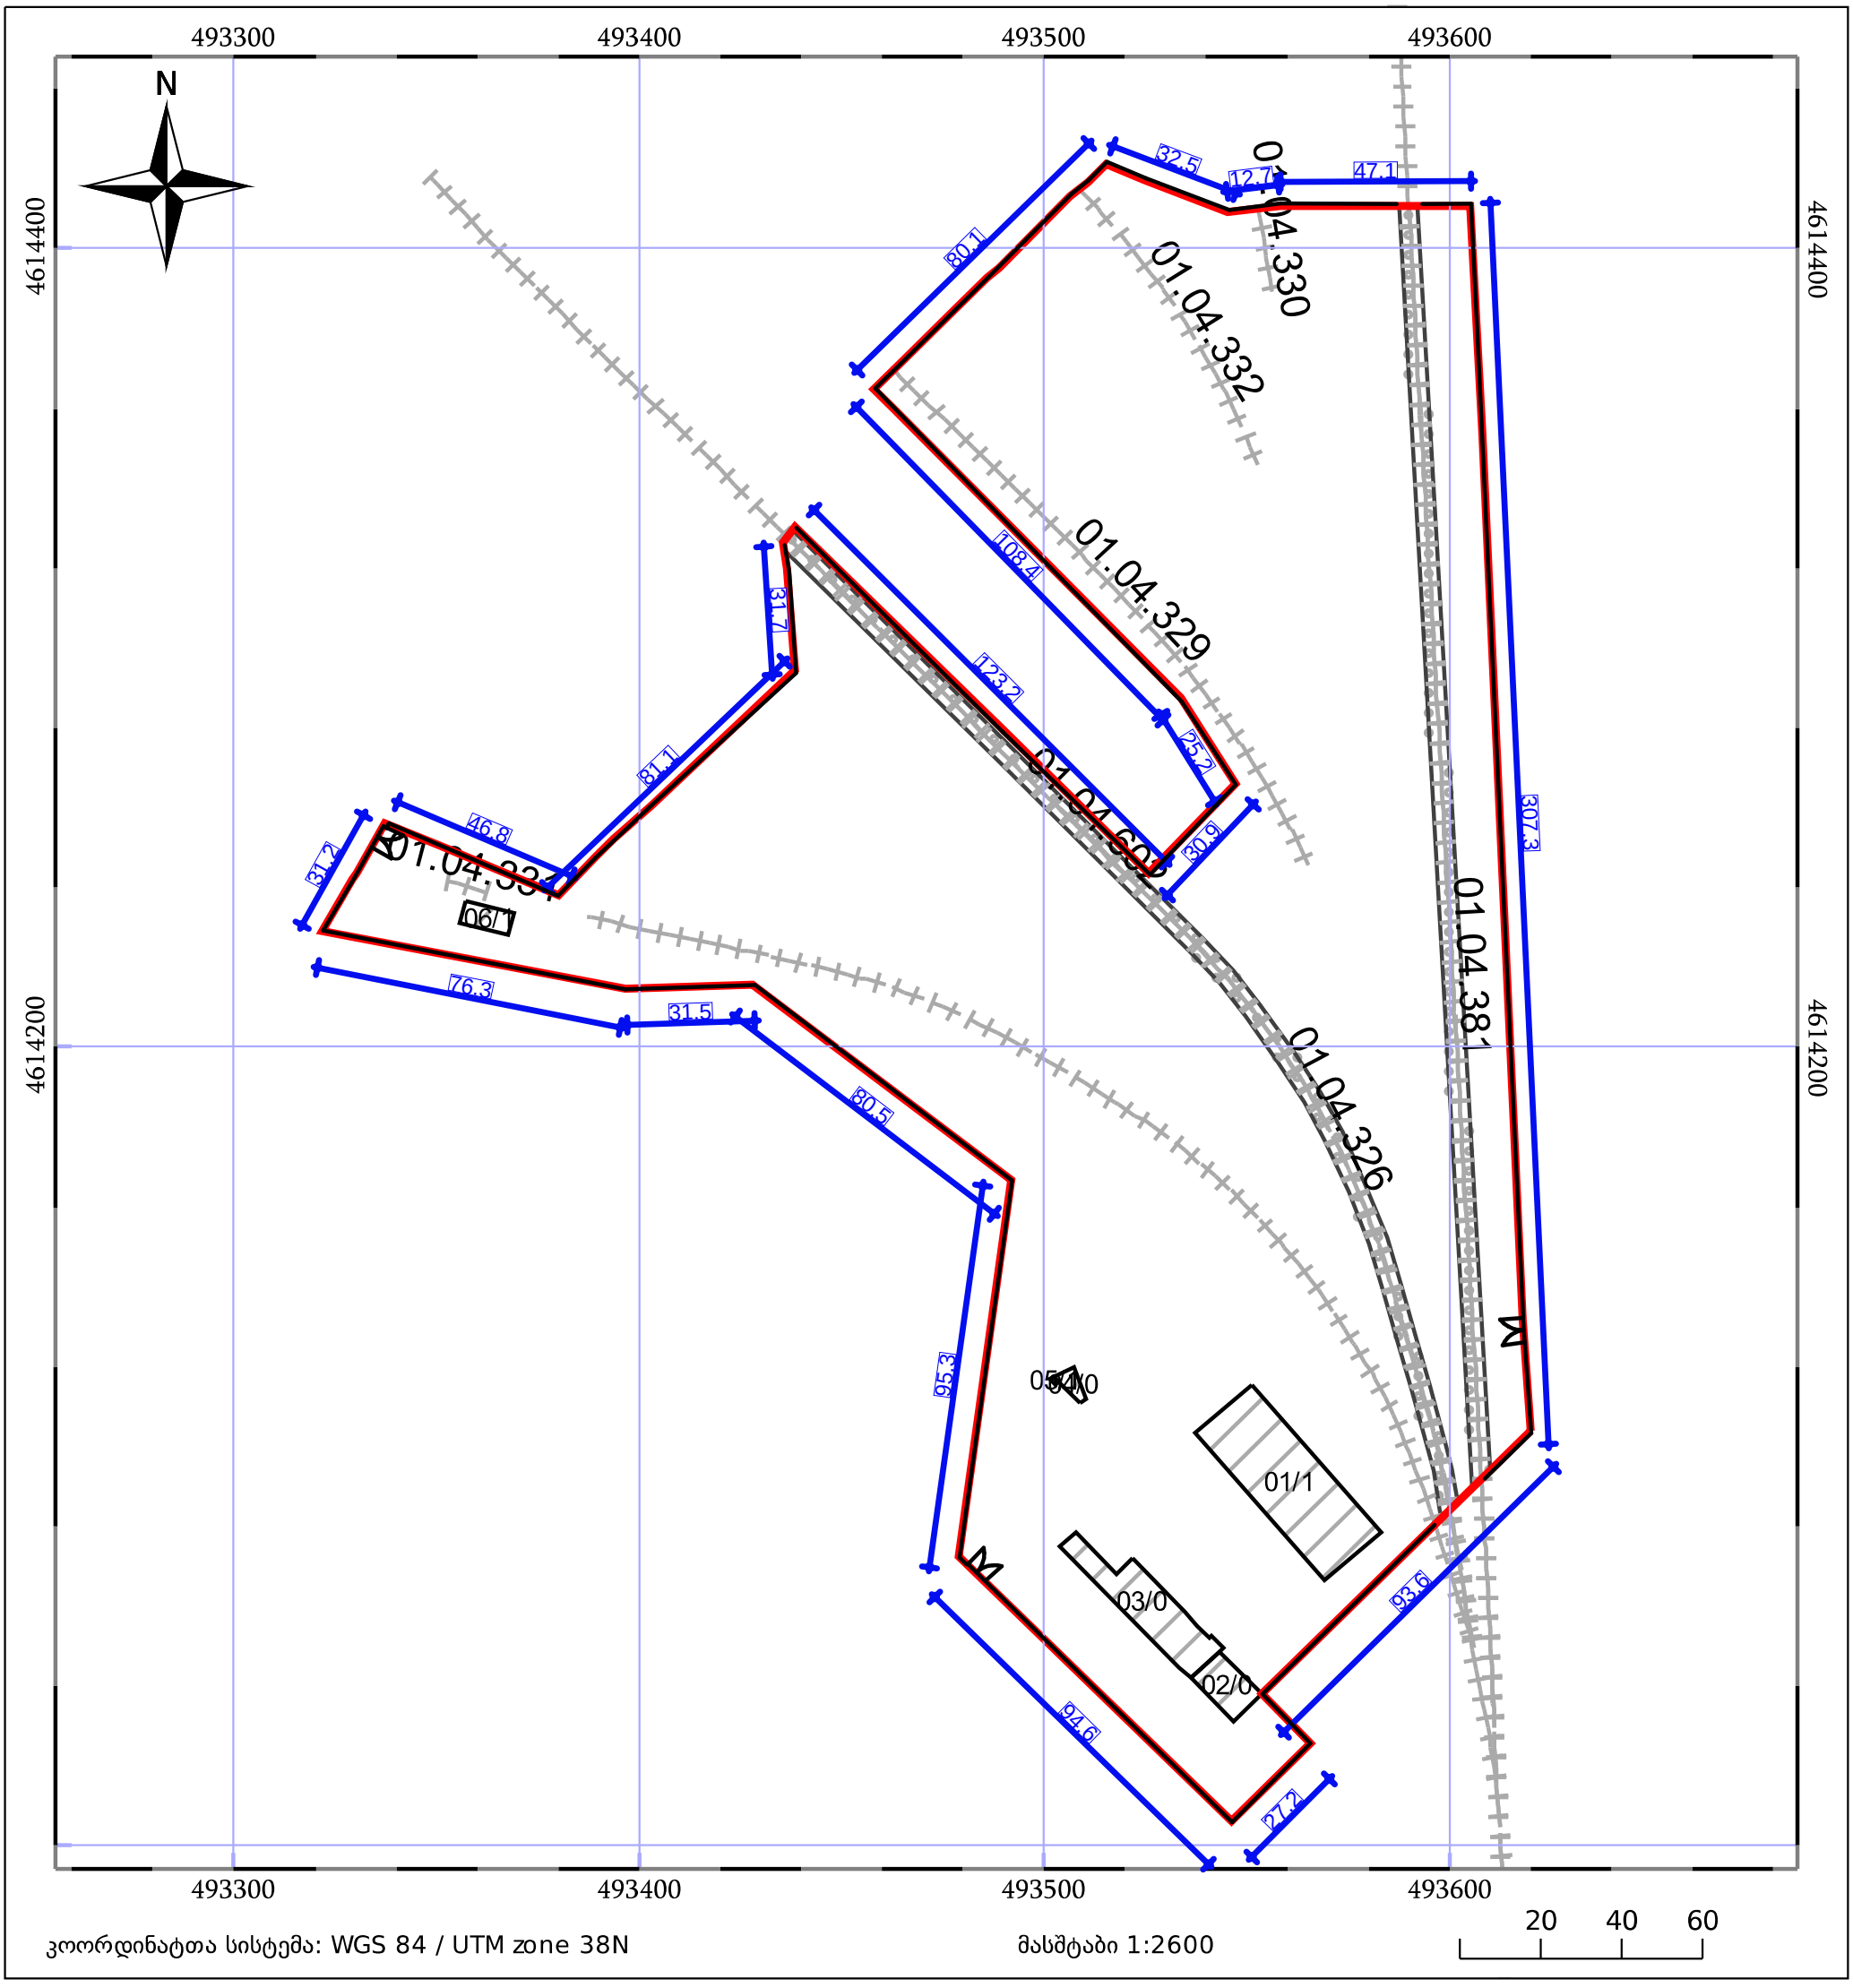

05/25 მშენებარე ნაგებობა

ნაკვეთის საკადასტრო საზღვარი

05/25 შენობა/ნაგებობა

ხაზობრივი ნაგებობა

ტყის ფონდი

ვალდებულება