ტოკოგრაფიული გეგმა

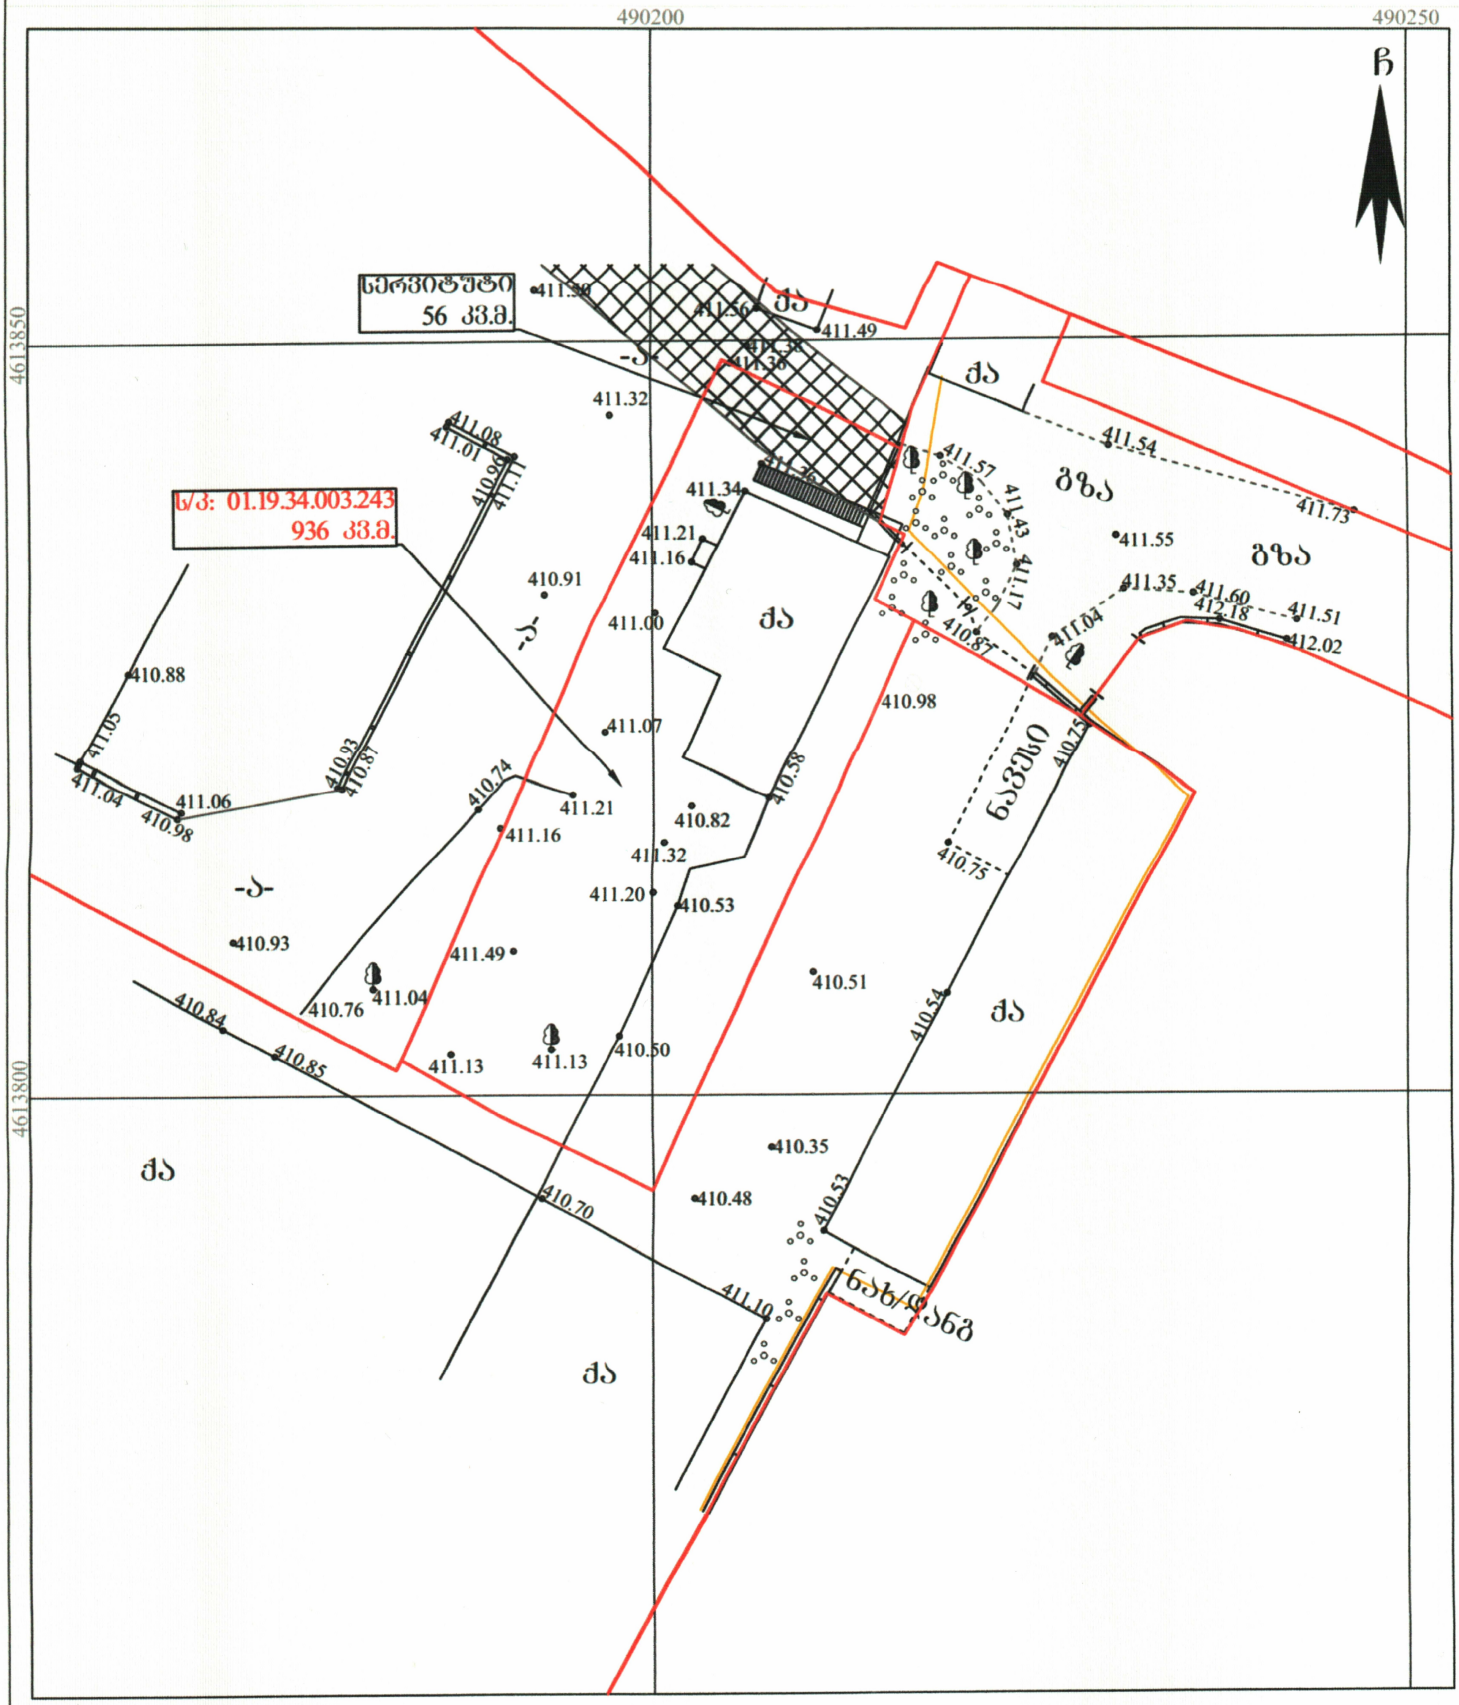

მისამართი: ქალაქი თბილისი, ქუჩა ქინძმარაული №5-7, ქუჩა ქინძმარაული №11, გამზირი მოსკოვის №38

ს/კ: 01.19.34.003.243 936 კვ.მ.

პირობითი აღნიშვნები

ქს	საცხ. შენობა	ხის ღობე		წ	წყალგაყვანილობა
ქა	არასაცხ. შენობა	ღობე		გ	გაზი
	ფარდული	ქვის კედელი		კ	კანალიზაცია
	მშენებარე შენობა	კედელი		სან	სანიაღვრე
	სატრანსფორ. ჯიხური	ფლატე		კშ	კავშირგაბმულობა
	ხეები	რკინიგზა			ელ. ქსელები
	ეაზი	სამეთვალყურეო ჭები		თბ	გათბობა
	გარე განათება	ელ. გადამცემი ხაზი			

1) მიწის სამუშაოების შესრულებისას შეატყობინეთ კომუნიკაციის წარმომადგენლებს

შპს G.M.G Group ს/ნ: 400246998
საქართველო, ქალაქი თბილისის, ბლდანი-ნაკალადევის რაიონი, დ. გურამიშვილის გამზ. №12ა, კორპ. №5, ბ. №14ა.

მობ: (+995) 598 39 08 05;
(+995) 598 105 105;
ელ. ფოსტა: g.m.g-group@yandex.com

დირექტორი:		ბ. მოსულიშვილი
აზომა/დახაზა:		
დამკვეთი:		შპს ისეკო 406027838
მასშტაბი: 1:500		26/06/2023 წ.