DESIGNER IDENTIFICATION BLOCK

PROJECT NAME

CLIENT

PROJECT ADDRESS

STAGE

TITLE

PAPER SIZE A3

SCALE 1:100

SHEET NO

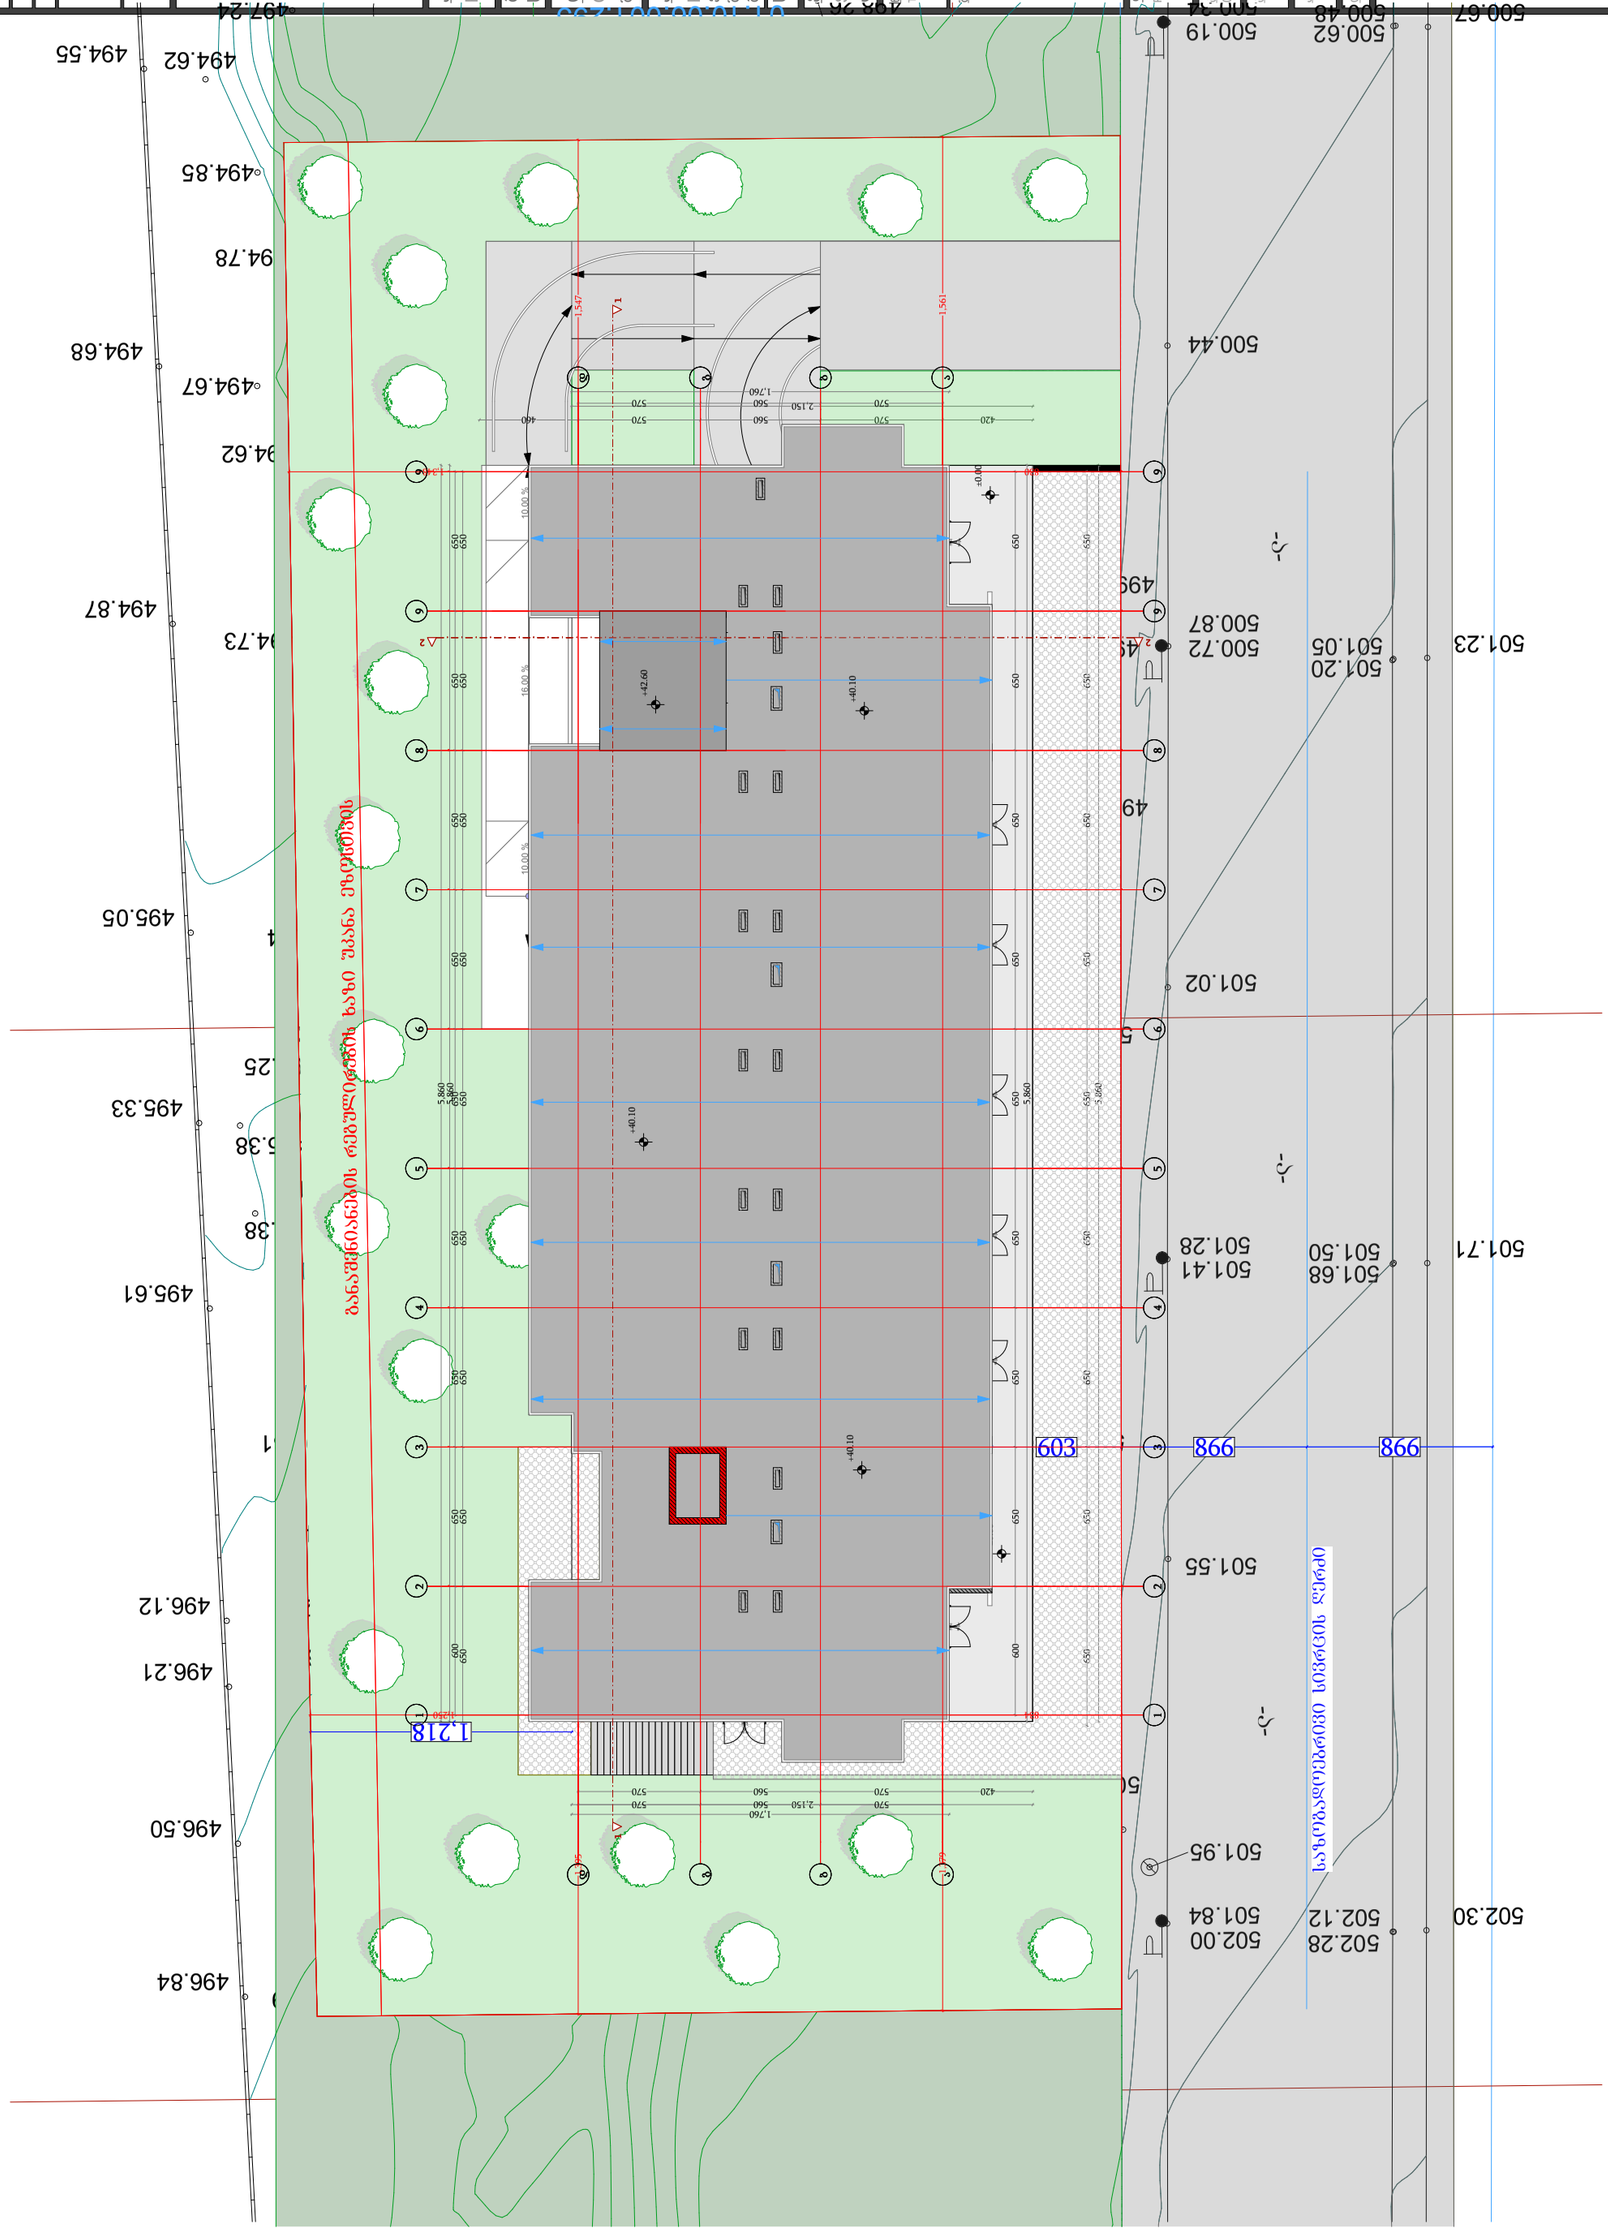

L.T.D ALFA

ქალაქი თბილისი, ქუჩა პეტრე იბერი, შესახვევი №13-ის მიმდებარედ (ს/კ: 01.10.06.001.294)
მეს. შპს "აბგრეიდ ქონსთრაქშენი" (ს/კ 405542024) საკუთრებაში არსებული 3350 კვ.მ. არასასოფლო-სამეურნეო
დანიშნულების მიწის ნაკვეთის და მისი მიმდებარე ტერიტორიის ტოპოგრაფიული

გეგმა

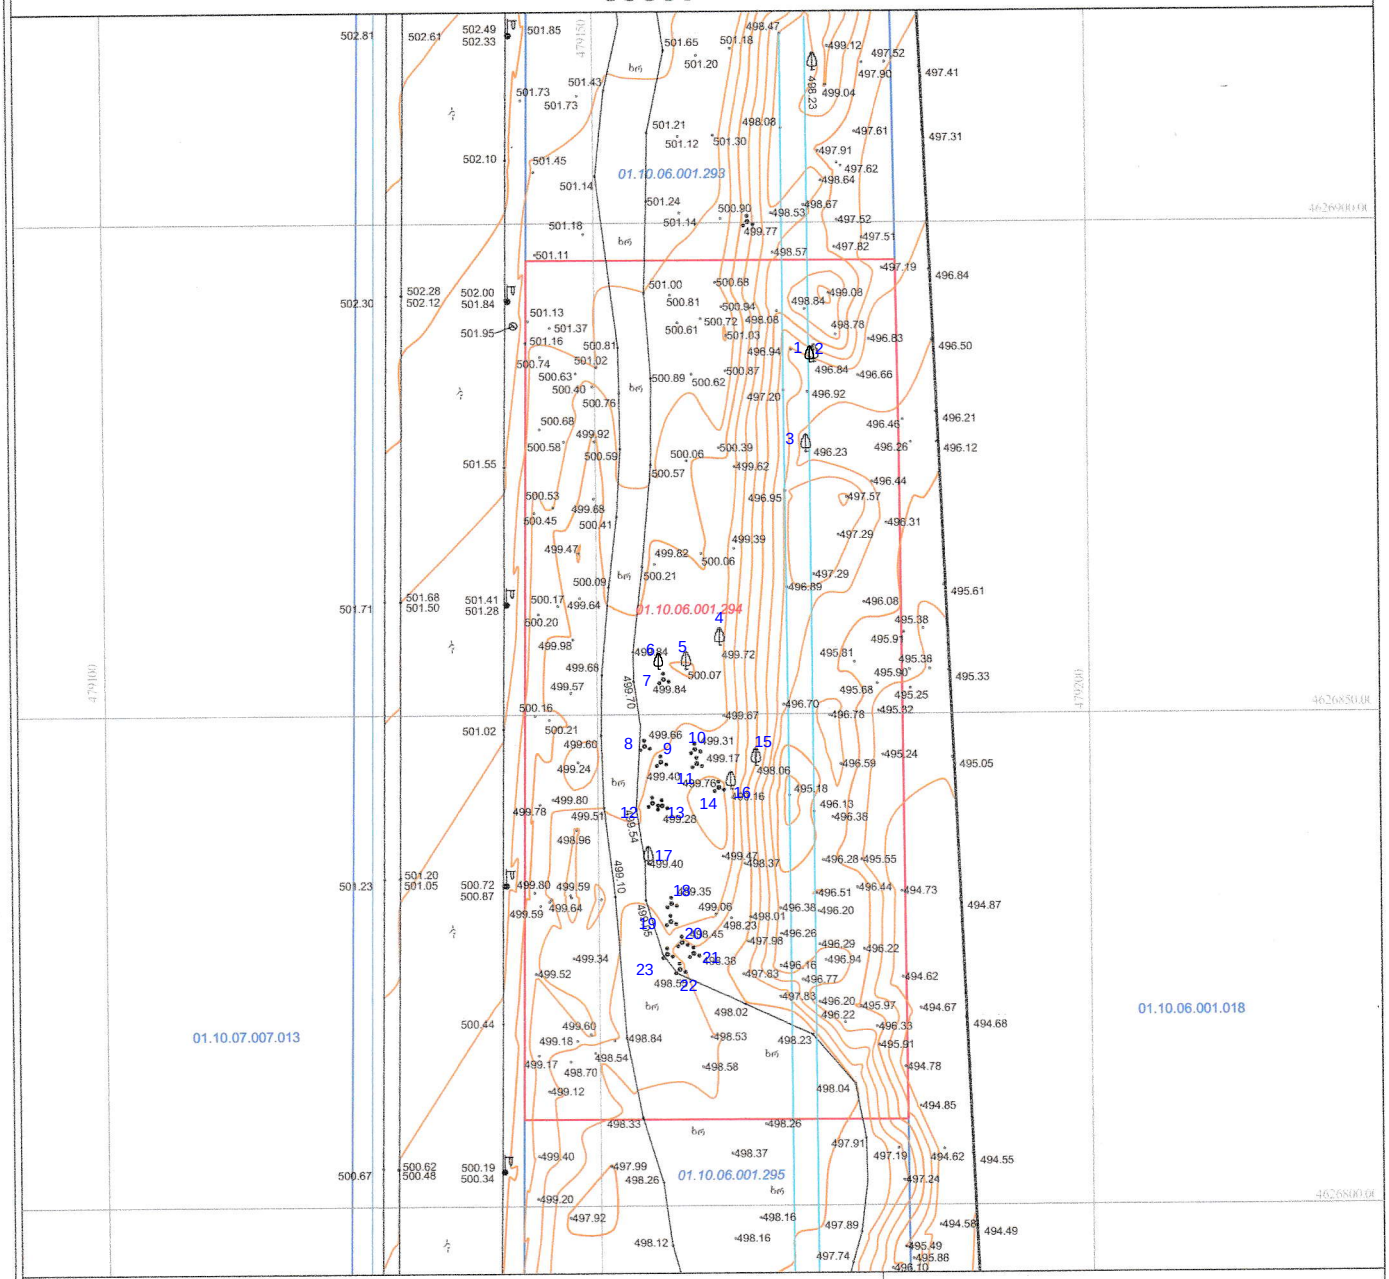

პირობითი აღნიშვნები

WGS 1984 -ის კოორდინატთა სისტემის UTM პროექცია

შ.პ.ს ალფა (ს/ნ 405298574)

ეს	საცხოვრ. შენობა
ძა	არასაცხ. შენობა
	ფარდული
მშ	მშენებარე
	სატრანსფორმატორო ჯიხხური
ლა	ლითონის არასაცხოვრებელი შენობა
	ლითონის ღობე
	ბეტონის ფუნდამენტზე
	ლითონის ღობე
	ხის ღობე
	მაფიულის ღობე
	კვდელი
	მაღალი ბეტონის ღობე
	დაბალი ბეტონის ღობე
	ფლატე
	ბორდიური

	გზა ასფალტის საფარით
	გზა მოხრეშილი
	გზა ბეტონის საფარით
	რკინიგზა
	ჭა
	წიწვოვანი ხე
	ონკანი
	ფოთლოვანი ხე
	რეპერი
	ხილკენკროვანი ხე
	გაზის ჭა
	მოჭრილი ხე
	ბალახი
	პალმა
	ბუჩქი
	გაზონი
	ბუჩქი ეკლიანი
	ხე გამხმარი
	ბუჩქინარი გიუფალი
	ვაზი

	ბეტონის ბოძი
	რკინის ბოძი
	ხის ბოძი
	კიბე
500.52	სიმაღლის ნიშნული
500	მთავარი იზოპიფსი
	დამხმარე იზოპიფსი
	სამეთვალყურეო ჭები
	გიდრანტი (წყლის ჩამკეტი ჭები)
	გარე განათება
	სვეტაფორი
	ელ. გადამცემი ხაზი

	წყალგაყვანილობა
	გაზი
	კანალიზაცია
	სანიაღვრე
	კავშირგაბმულობა
	ელ. ქსელები დაბალი ძაბვის
	ელ. ქსელები მაღალი ძაბვის
	გათბობა

	საგზაო ნიშნები
	ძეგლი
	კონტური
	დროშა
	გასასვლელი (არკა)
	ფანტანი
	ჭაობი

11.00.057	რეგისტრირებული საზსაღვნი
01.00.762	ელექტრო მიმარაბების ძირითადი ძაფლი

შენიშვნა:	რეგისტრირებული მიწის ნაკვეთის საკადასტრო საზღვარი
	მომიჯნავედ რეგისტრირებული მიწის ნაკვეთის საკადასტრო საზღვარი
	მიწის სამუშაოების შესრულებისას შეატყობინეთ კომუნიკაციის წარმომადგენლებს

alfagep2018@gmail.com tel: 598 65 33 46

		დ. რობაქიძე
		ლ. ჯამბაზიშვილი
		ლ. ჯამბაზიშვილი
		შპს "აბგრეიდ ქონსთრაქშენი
მასშტაბი: 1:500		26.08.2022წ.