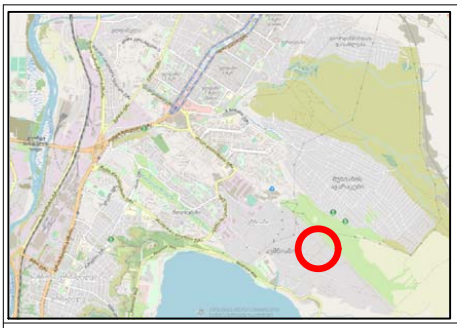

საძარითველო

ქ. თბილისი, სოფ. გლდანი, "ავშნიანი", ნაკვ. 06/542

ს/კ 01.11.17.023.215

მესაკუთრე: შპს "ემ-ემ-ჯი ჯგუფი (404508724)

2580 კვ.მ. არასასოფლო-სამეურნეო დანიშნულების მიწის ნაკვეთის

გეგმა

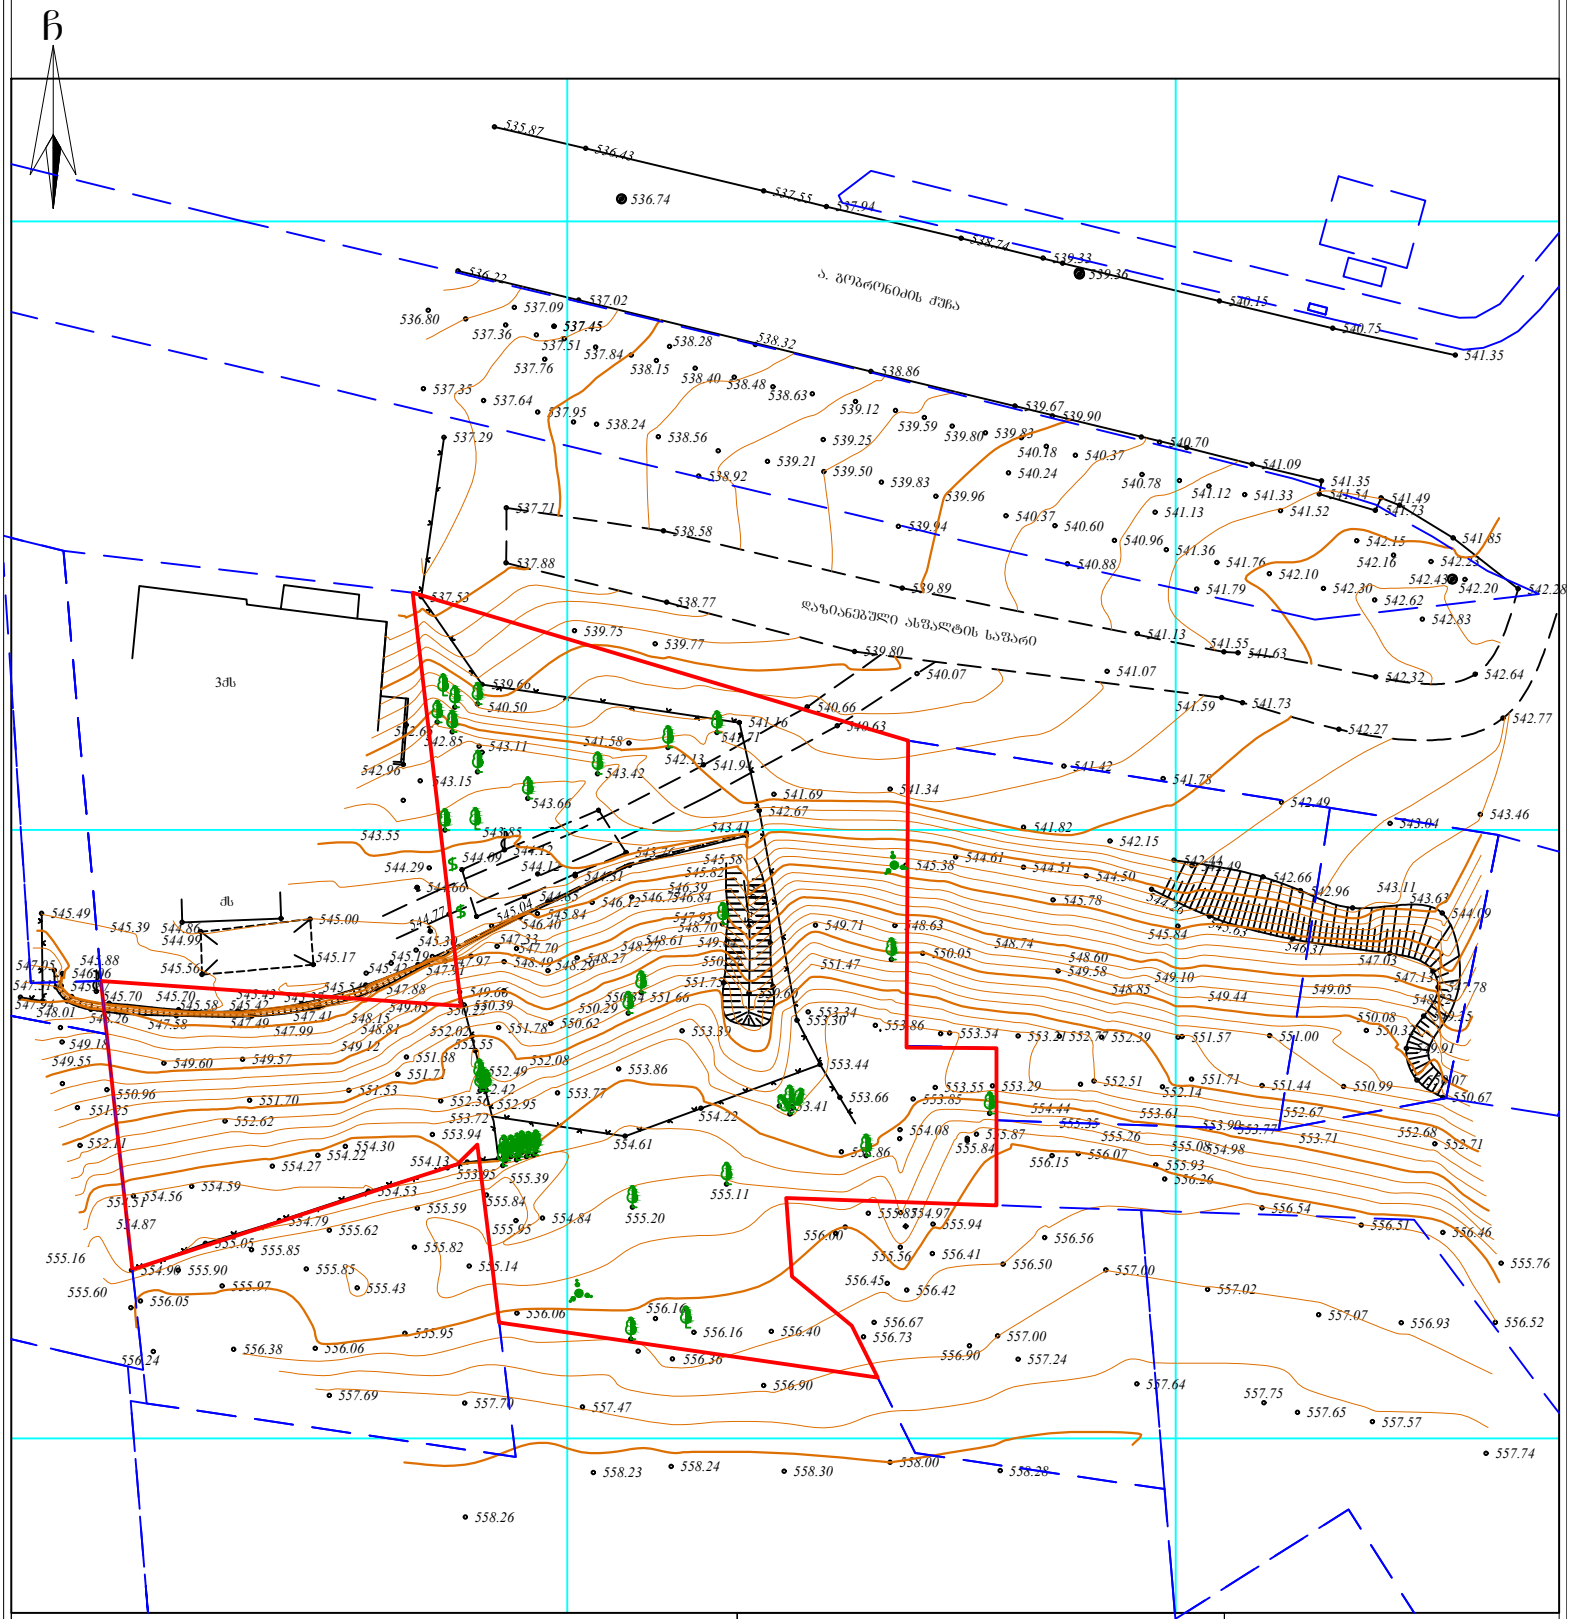

პირობითი აღნიშვნები

WGS 1984 -ის კოორდინატთა სისტემის UTMპროექცია

ძს	საცხ. შენობა	ხის ღობე	რეზ	რეზერვუარი	წ წყალგაყვანილობა
ას	არასაცხ. შენობა	სეკვის ღობე	ტრანსფორმატორი, ელ. ქვესადგური	გ გაზი	
	ფარდული	ქვის კედელი		კ კანალიზაცია	
	მშენებარე,დანგრ. შენობა	კედელი	ქვის ღობე	სან სანიაღვრე	
	აუზი	ფანარა	220 მთავარი იზოხაზი	კავშირგაბმულობა	
	ხეები ჯიში	რკინიგზა	იზოხაზი ხიმაღლით	ელ. ქსელები	
	გარე განათება	საშუალებური ქვი	მიწის ნაკვეთის საზღვარი	ელ. ქსელები	
	ჭაობის მცენარე, ლერწამი	ორქანი	რეგისტრირებული ნაკვეთების საზღვარი	ელ. გადამცემი ხაზი	
		ანძა, ანტენა	ბოძები ქარსაცავი ზოლი		
			მილი		

შენიშვნა: მიწის სამუშაოების შესრულება უნდა შეთანხმდეს შესაბამის სამსახურებთან

ი/მ "თამარ ალთუნაშვილი"

I/E "Tamar Altunashvili"

ტელ. 568339963

ელ-ფოსტა:

tamriko.alt@mail.ru

ქ. თბილისი, შარტავას ქ. #2ბ

დირექტორი:		თ. ალთუნაშვილი
შემსრულებელი		ტ. საანი
დამკვეთი:		
მასშტაბი: 1:500		14.06.2023წ.

ექსპლიკაცია:

1.საპროექტო შენობა
2.საპროექტო ეზო
3.გობრონიძის ქუჩა
4.სახანძრო მანქანის მისადგომი

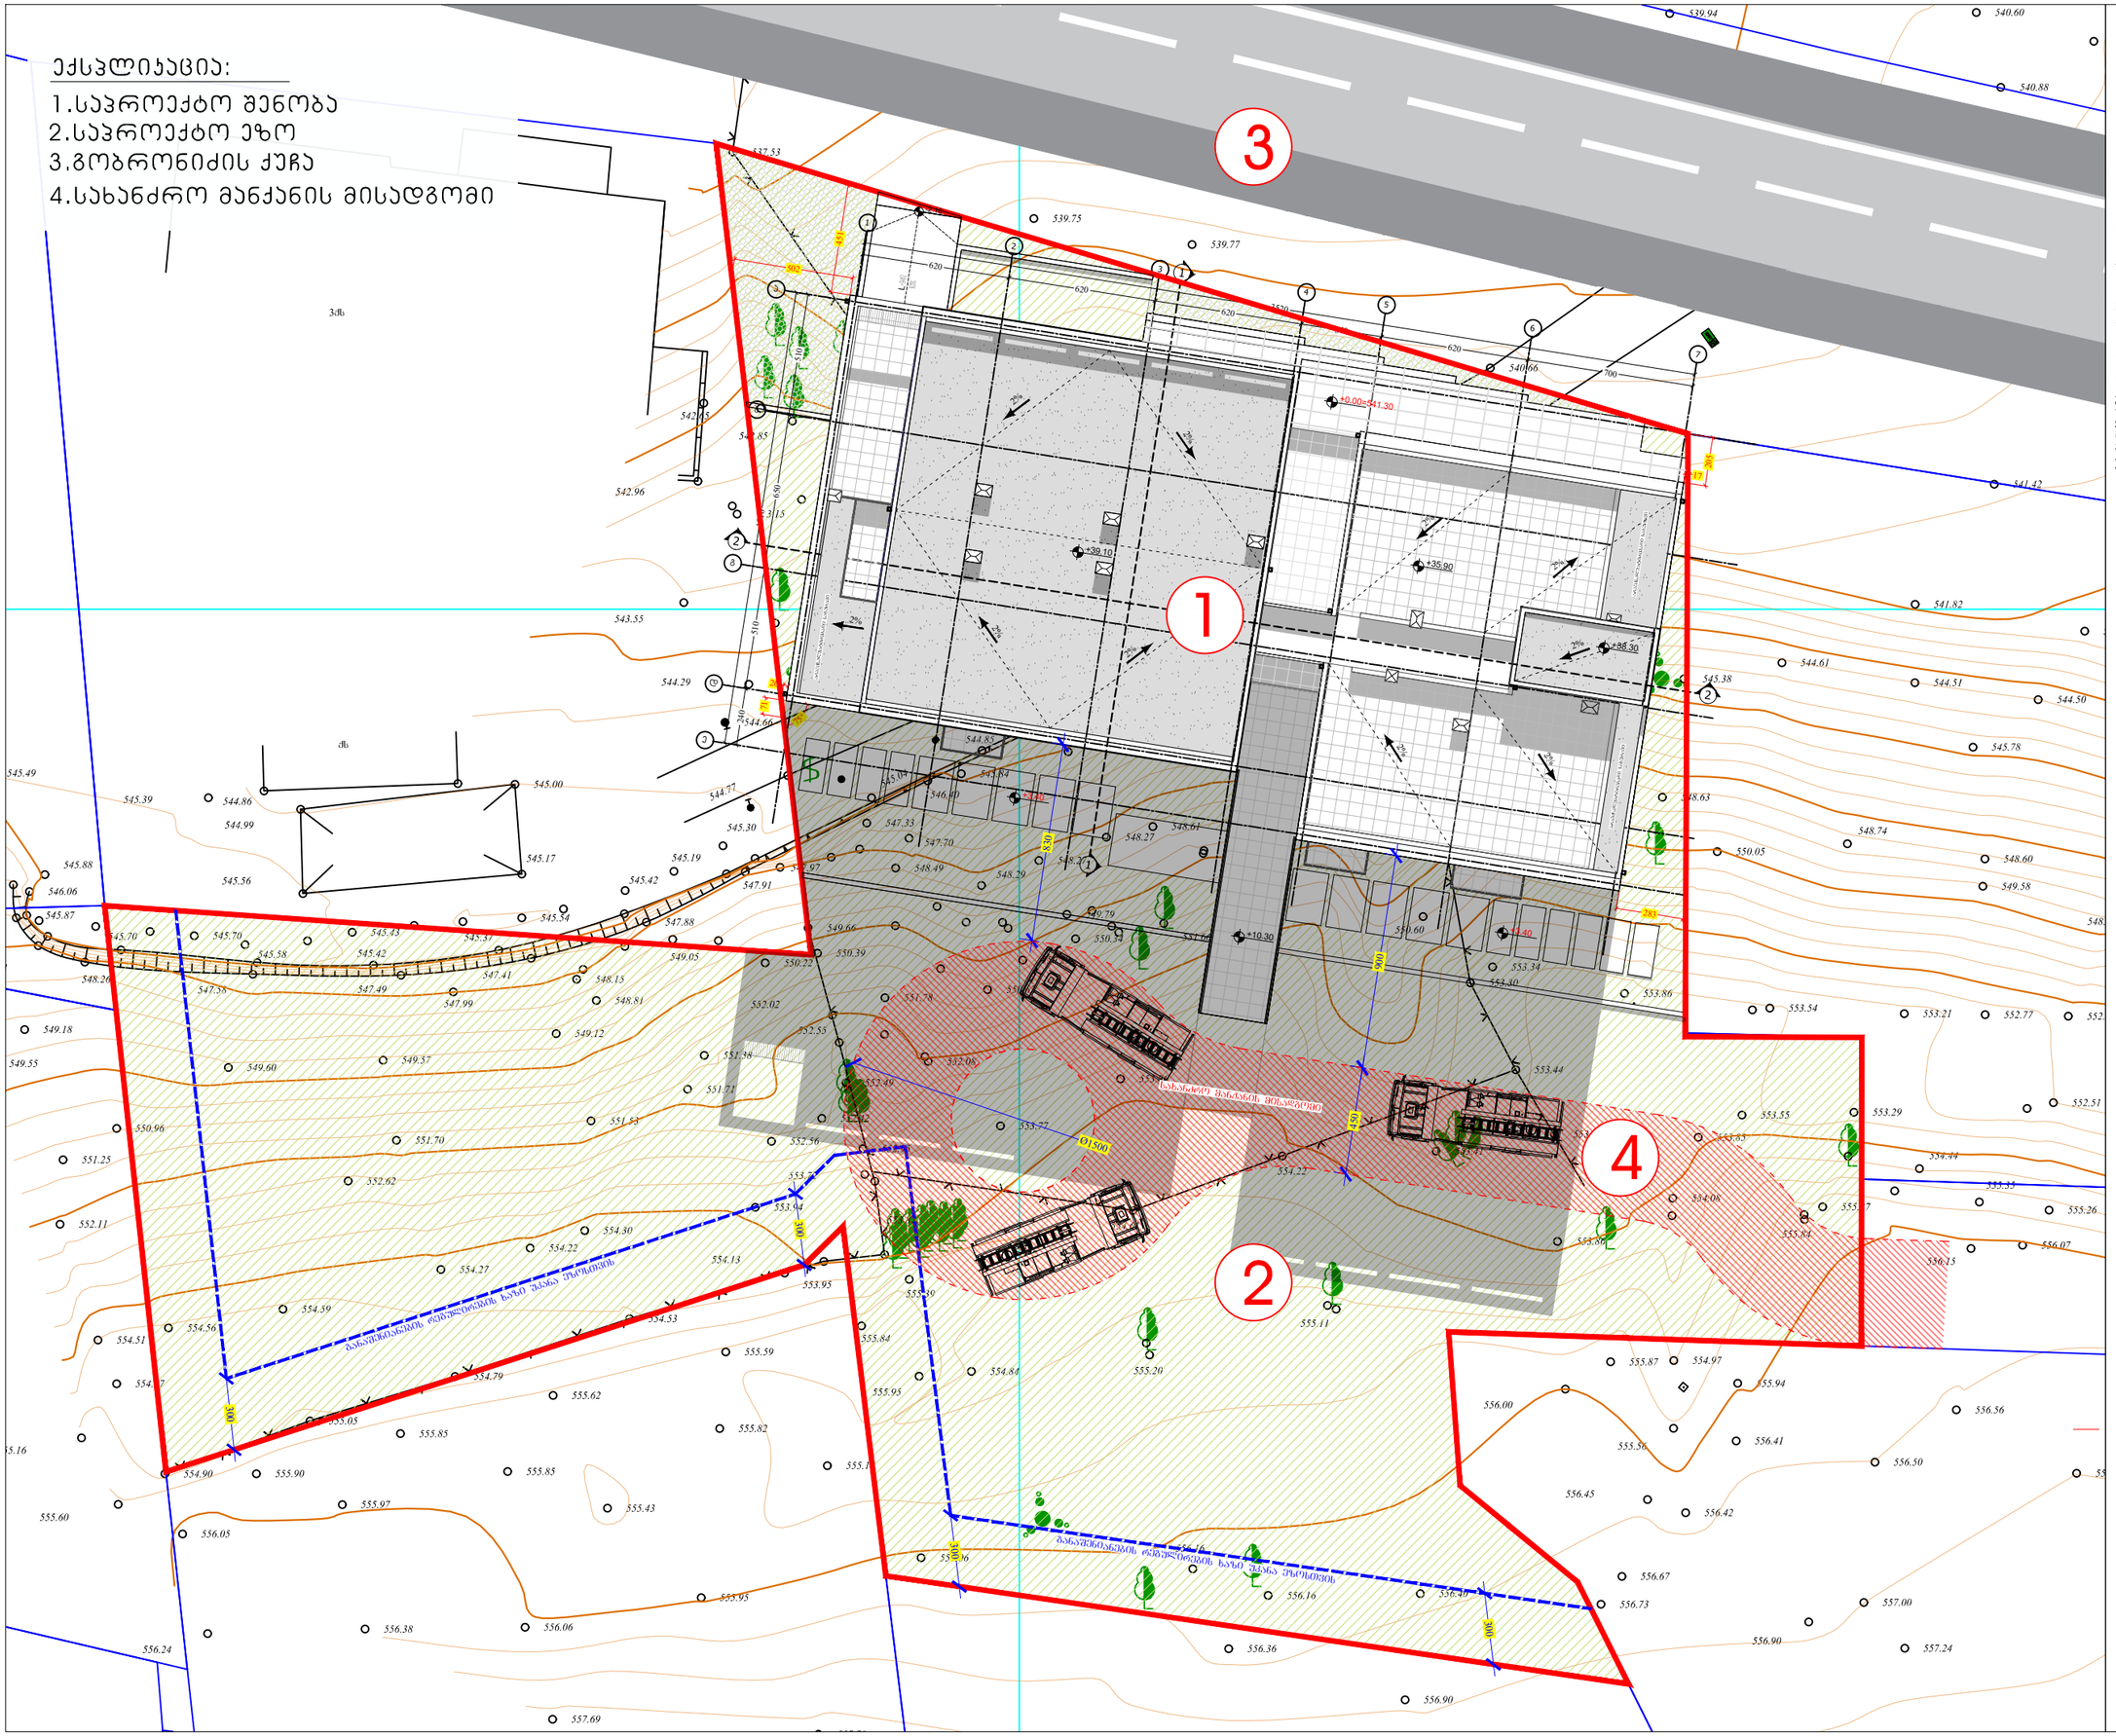

M ARCHITECTURE

ფაქტიური მისამართი: ქ.თბილისი, საბურთალო, პეკინის ქ. №34
ელ.ფოსტა: info_ma@yahoo.com
www.marchitecture.ge

Legal address: Pekinis str.#34, Saburtalo, Tbilisi, Georgia

E-mail: info_ma@yahoo.com
www.marchitecture.ge

მრავალფუნქციური აპარტკომპლექსი/მშენობა

სტრუქტურა
STRUCTURE

პროექტის მისამართი
ქ თბილისი, სოფ. გლდანი "ავშნიანი" (01.11.17.023.215)
PROJECT ADDRESS
Tbilisi, Vilage Gldani "Avshniani" (01.11.17.023.215)

დამკვეთი
CLIENT

ფიზიკური პირი:

შენიშვნები:
1. ნახაზზე ზომები მოცემულია სანიმუშეროდ;
2. ნახაზზე ყველა ცვლილებაა მშენებლობისას მეთანხმებული უნდა იყოს პროექტის ავტორებთან;
3. ფერადის პროექტირებით აპარტამენტად უკმაყოფილად უკმაყოფილება წინა პირისაგან;

ჰორიზონტი ნიშნები:

სიტუაციური სქემა KEY PLAN



1	თარიღი	აღწერა
2	თარიღი 1 DATE 1	
3	თარიღი 2 DATE 2	
4	თარიღი 3 DATE 3	

გამოცემა: 22.08.2022

CAD DWG FILE: AUTOCAD

შესრულა: ISSUE: გ.გ G.G
შეამოწმა: CHECKED: რ.ხ R.KH

საავტორო უფლებები: COPYRIGHT: "შპს ემ არქიტექტურა" LTD M ARCHITECTURE

სათაური
TITLE

გენგეგმა

ა-200

A3