ექსპლიკაცია:

1.საპროექტო შენობა
2.საპროექტო ეზო
3.გობრონიძის ქუჩა
4.სახანძრო მანქანის მისადგომი

M ARCHITECTURE

ფაქტიური მისამართი: ქ.თბილისი, საბურთალო, პეკინის ქ. №34
ელ-ფოსტა: info_ma@yahoo.com
www.marchitecture.ge

Legal address: Pekinis str.#34, Saburtalo, Tbilisi, Georgia

E-mail: info_ma@yahoo.com
www.marchitecture.ge

მრავალფუნქციური კომპლექსი/მშენობა

სტრუქტურა
STRUCTURE

პროექტის მისამართი
ქ თბილისი, სოფ. გლდანი "ავშნიანი" (01.11.17.023.215)
PROJECT ADDRESS
Tbilisi, Vilage Gldani "Avshniani" (01.11.17.023.215)

დამკვეთი
CLIENT

ფიზიკური პირი:

შენიშვნები:
1. ნახაზზე ზომები მოცემულია სანიმუშოდ;
2. ნახაზზე ყველა ცვლილებაა მშენებლობისას მეთანხმებული უნდა იქნეს პროექტის ავტორებთან;
3. ფერადის პროექტირებით პატრონატურად უკმაყოფილება წინა ვარიანტი;

პირობითი ნიშნები:

სიტუაციური სქემა KEY PLAN



1	თარიღი	ალწერა
2	თარიღი 1 DATE 1	
3	თარიღი 2 DATE 2	
4	თარიღი 3 DATE 3	

გამოცემა: 22.08.2022

CAD DWG FILE: AUTOCAD

შესრულა: ISSUE: გ.გ G.G
შეამოწმა: CHECKED: რ.ხ R.KH

საავტორო უფლებები: COPYRIGHT: "შპს ემ არქიტექტურა" LTD M ARCHITECTURE

სათაური
TITLE

სიმბოლოს განსაზღვრის გენგეგმა

ა-200

A3

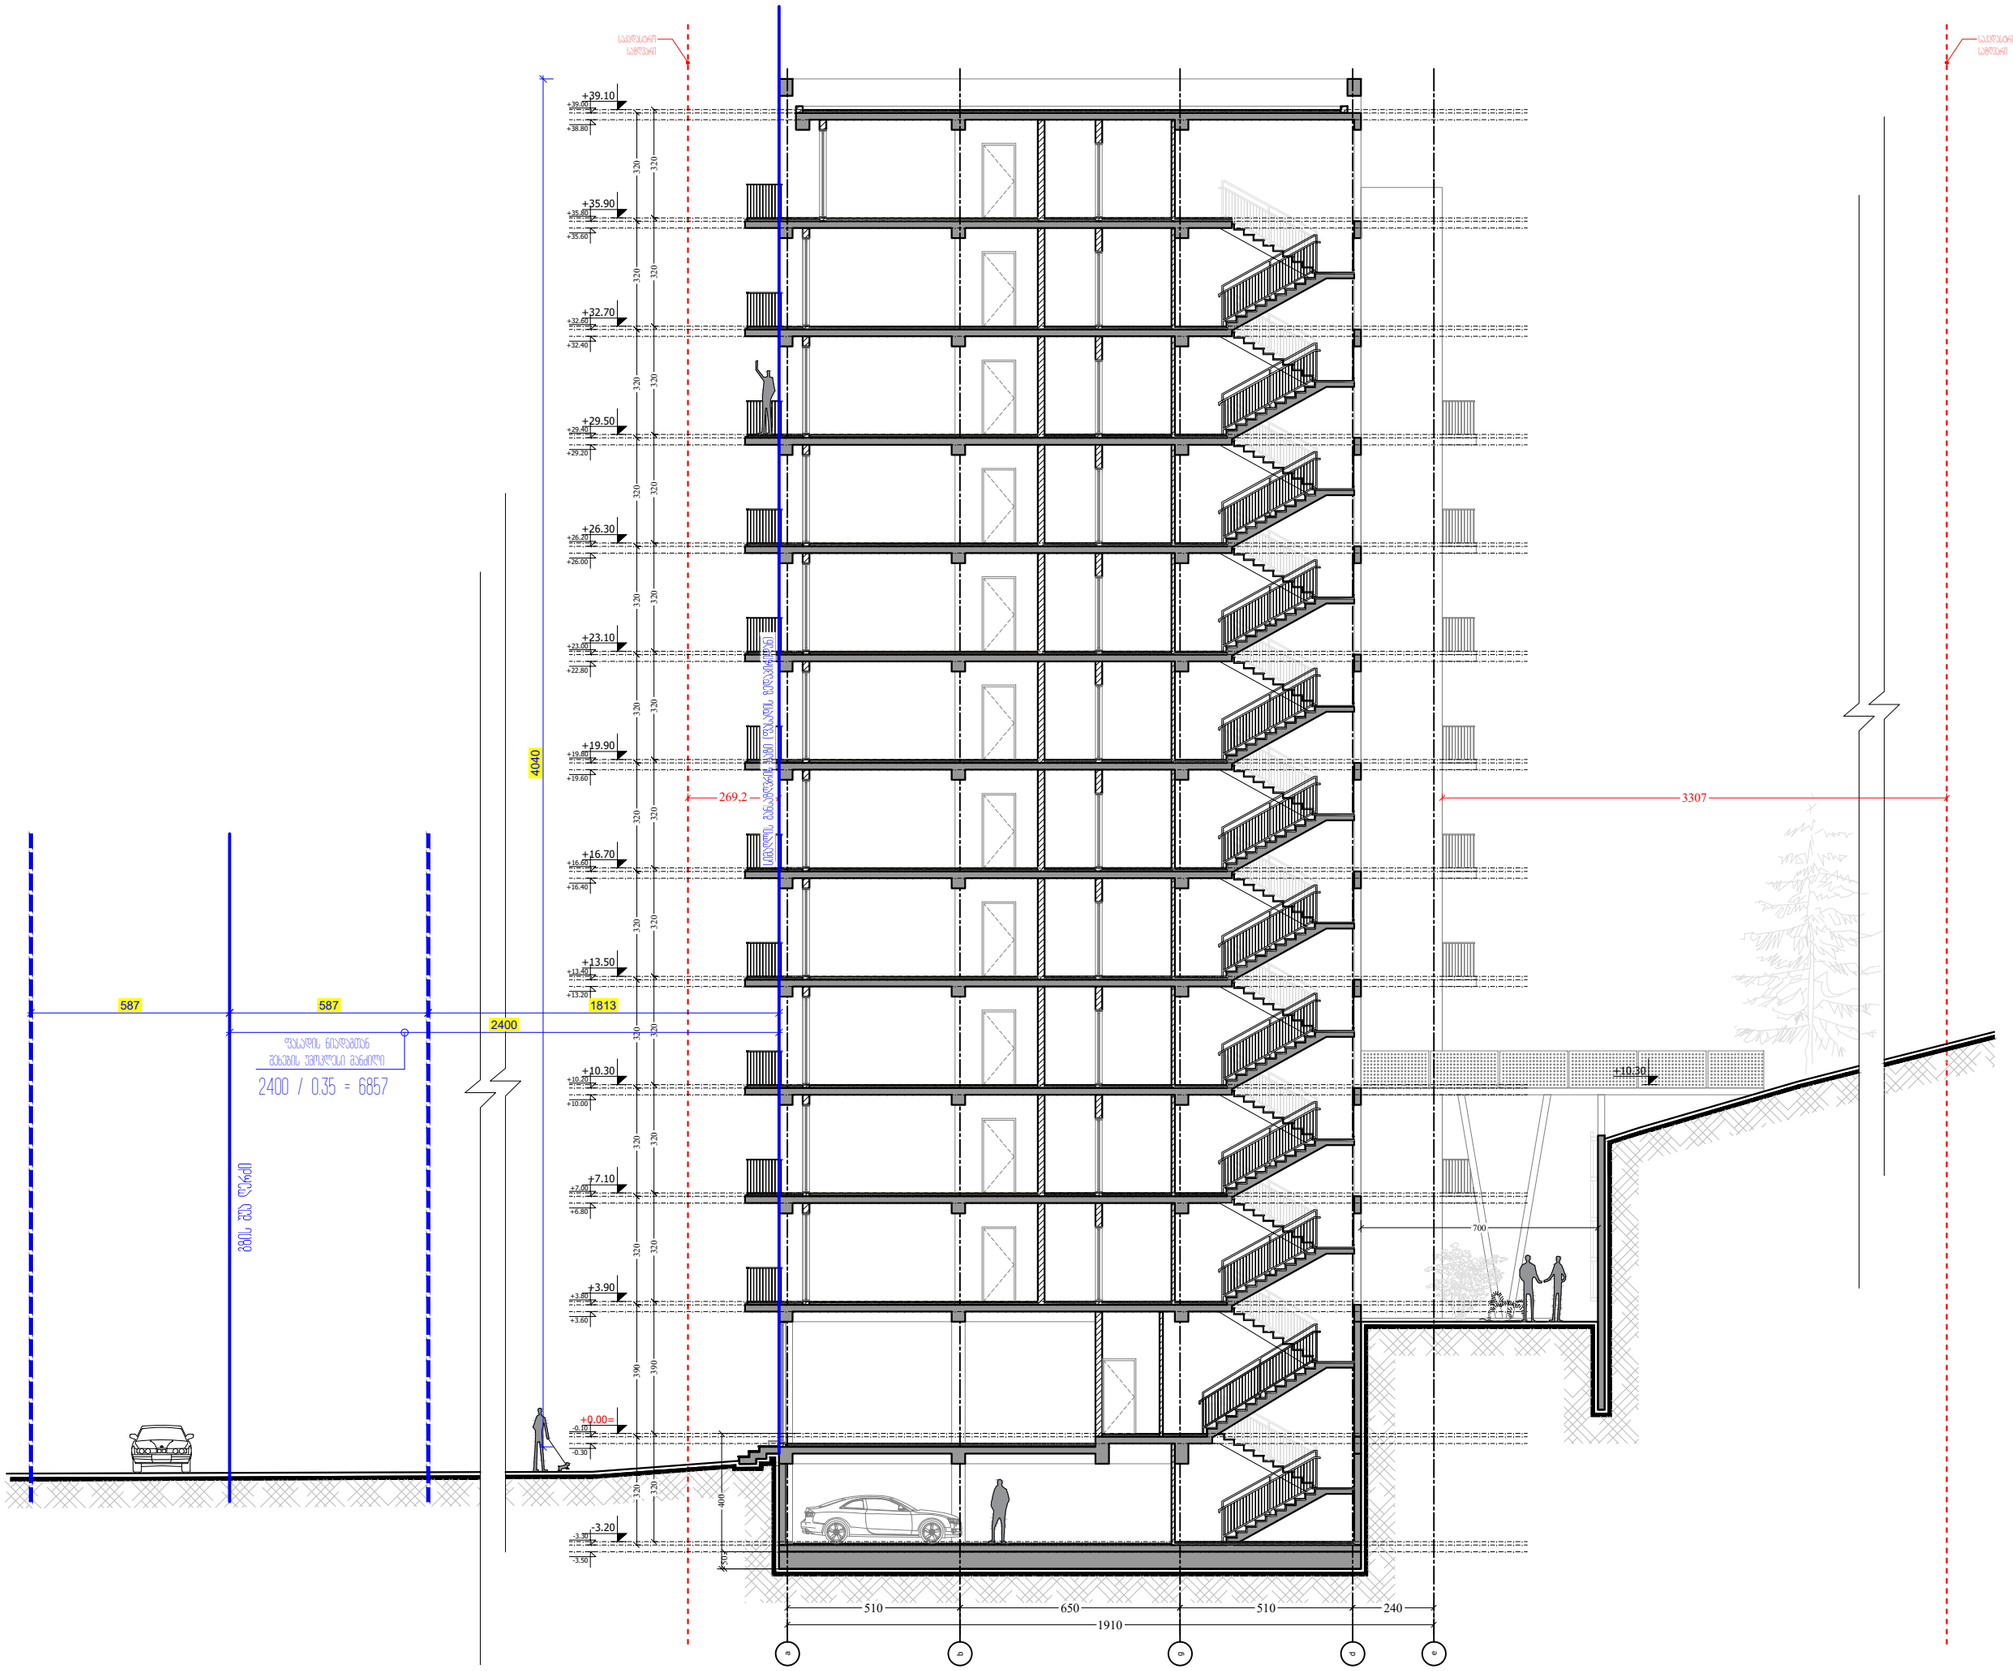

M ARCHITECTURE

ფაქტიური მისამართი: ქ.თბილისი, საბურთალო, პეკინის ქ. №34
ელ.ფოსტა: info_ma@yahoo.com
www.marchitecture.ge

Legal address: Pekinis str.#34, Saburtalo, Tbilisi, Georgia

E-mail: info_ma@yahoo.com
www.marchitecture.ge

მრავალფუნქციური კომპლექსი/მშენობა

სტრუქტურა
STRUCTURE

პროექტის მისამართი
ქ თბილისი, სოფ. გლდანი "ავშნიანი" (01.11.17.023.215)
PROJECT ADDRESS
Tbilisi, Vilage Gldani "Avshniani" (01.11.17.023.215)

დამკვეთი — ფიზიკური პირი:
CLIENT

შენიშვნები:
1. ნახაზზე ზომები მოცემულია სანიმუშებრებში;
2. ნახაზზე ყველა ცვლილებაა მშენებლობისას მეთანხმებული უნდა იყოს პროექტის ავტორებთან;
3. ფერადის პროექტირებით პატრონაჟირად უკმდება წინა პირისნაი;

პირობითი ნიშნები:

სიტუაციური სქემა — KEY PLAN



1	თარიღი	ასლერა
2	თარიღი 1 DATE 1	
3	თარიღი 2 DATE 2	
4	თარიღი 3 DATE 3	

გამოცემა: 22.08.2022

CAD DWG FILE: AUTOCAD

შესრულა: ISSUE: გ.გ G.G
შეამოწმა: CHECKED: რ.ხ R.KH

საავტორო უფლებები: COPYRIGHT: "შპს ემ არქიტექტურა" LTD M ARCHITECTURE

სათაური
TITLE

სიმაღლის განსაზღვრის გენგეგმა

ა-200

A3