
საპროექტო ბენ-ბებმა

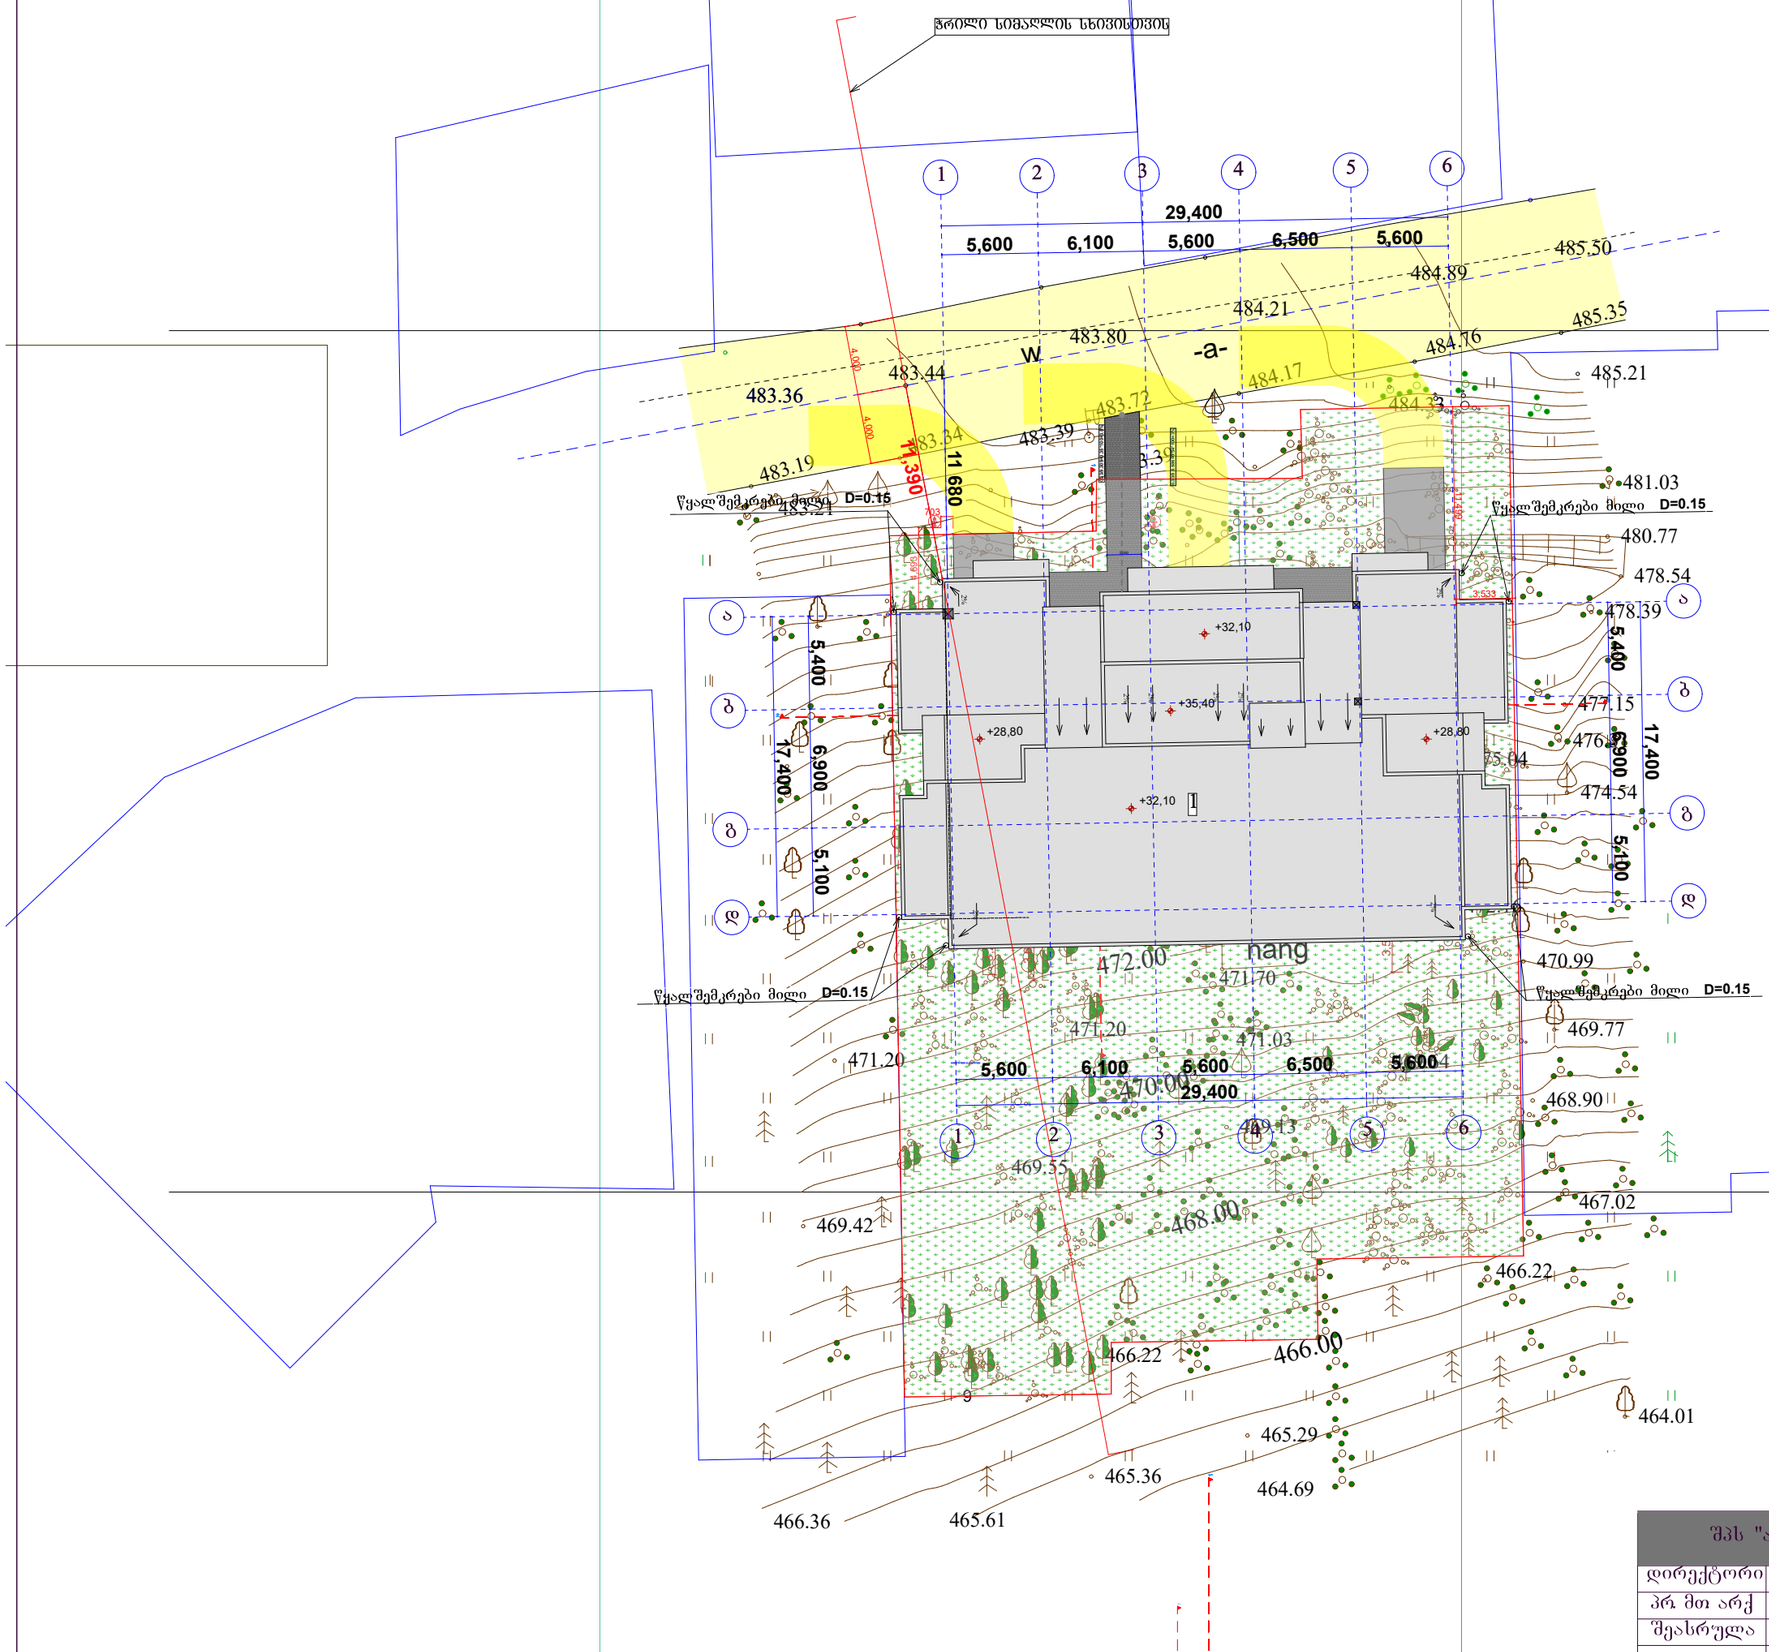

შპს "არქიტექტორები+"				
დირექტორი		ნ ფარცხალაძე		ფურც№
პრ მთ არქ		ნ. ფარცხალაძე		ფურცლ
შეასრულა		მ. გიორგაძე		მ. 1:100