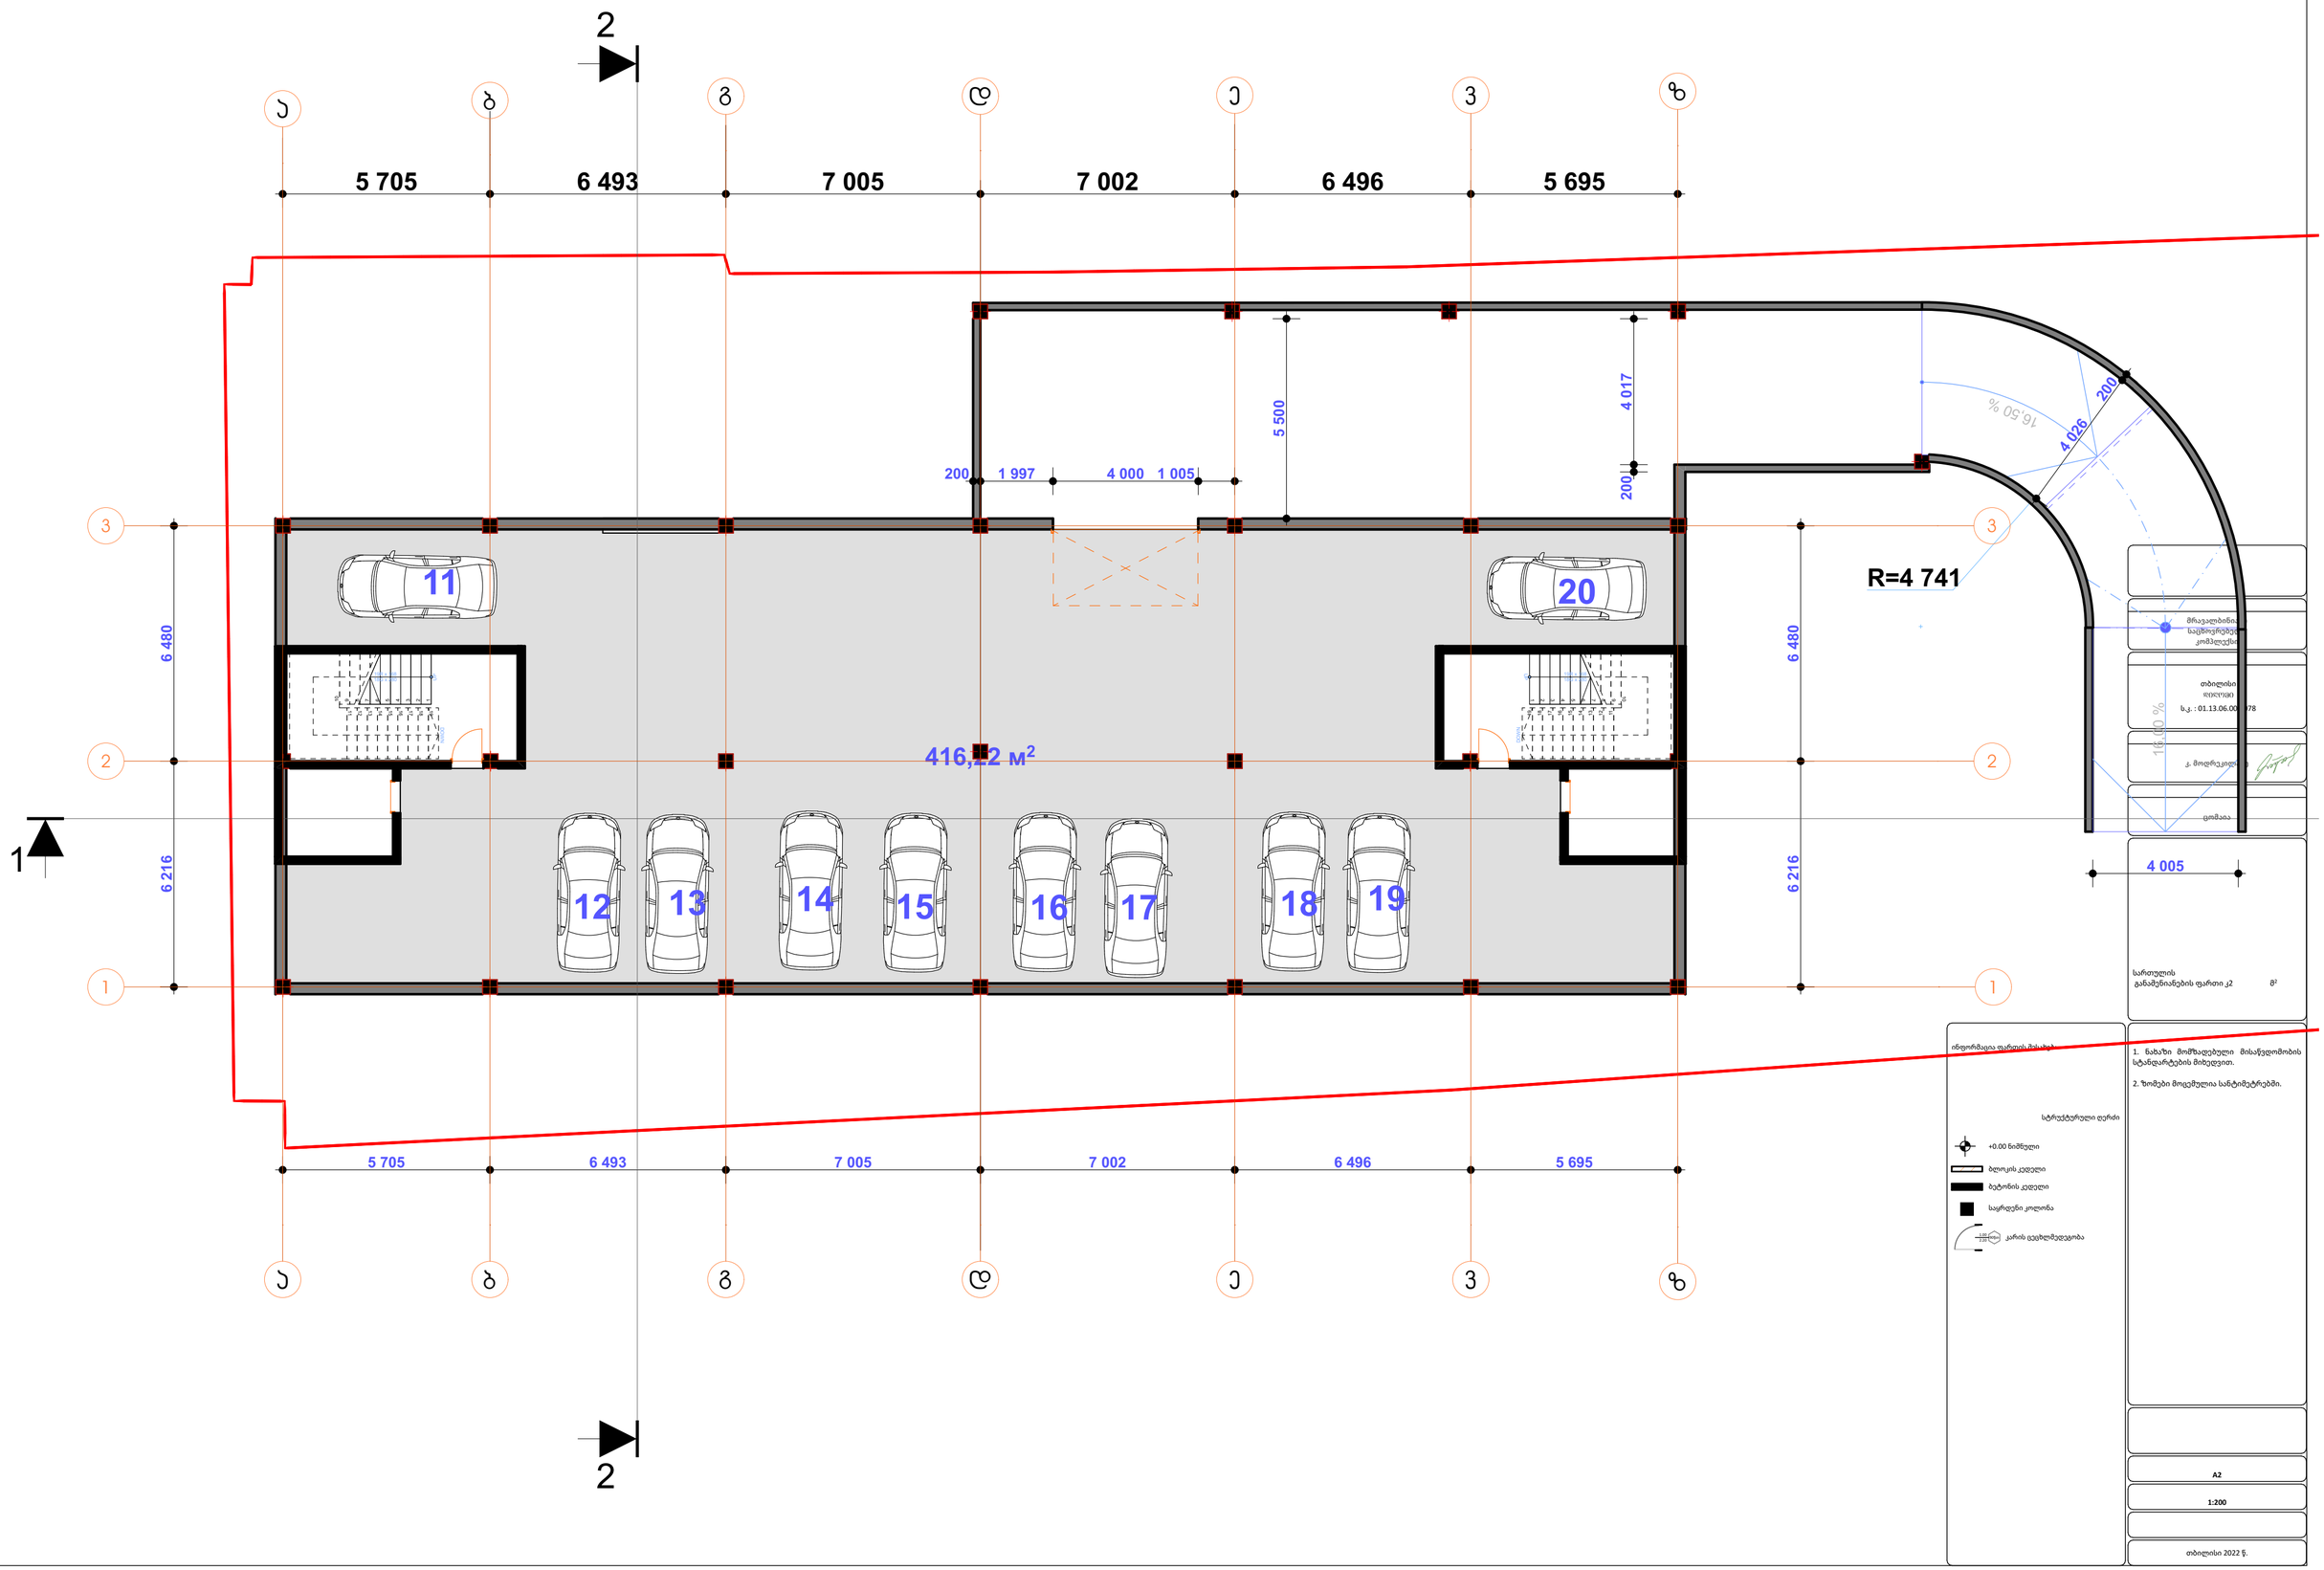

ინფორმაცია ფარულის შესახებ

სტრუქტურული ღერძი

+0.00 ნიშნული

ბეტონის კედელი

ბეტონის კედელი

საყრდენი კოლონა

კარის ცვლილებადობა

1. ნახაზი მომზადებული მისაწვდომობის სტანდარტების მიხედვით.

2. ზომები მოცემულია სანტიმეტრებში.

სართულის
განაშენიანების ფართი კ2 მ²

A2

1:200

თბილისი 2022 წ.

485

1

10

363,97 м²

52,61 м²

732

2

3

4

5

6

7

8

9

52,66 м²

43,95 м²

1 310

1 460

150

1 993

648

635

622

704

300

300

301

301

1

2

3

2

1

ინფორმაცია ფარის მესახებ:

1. ნახაზი მომზადებული მისაწვდომობის სტანდარტების მიხედვით.

2. ზომები მოცემულია სანტიმეტრებში.

სტრუქტურა

+0.00 ნიშნული

ბლოკის კედელი

ბეტონის კედელი

საყრდენი კოლონა

კარის ცვლილება

საპროექტო განაშენიანების ფართი კ2 მ²

A2

1:200

თბილისი 2022 წ.

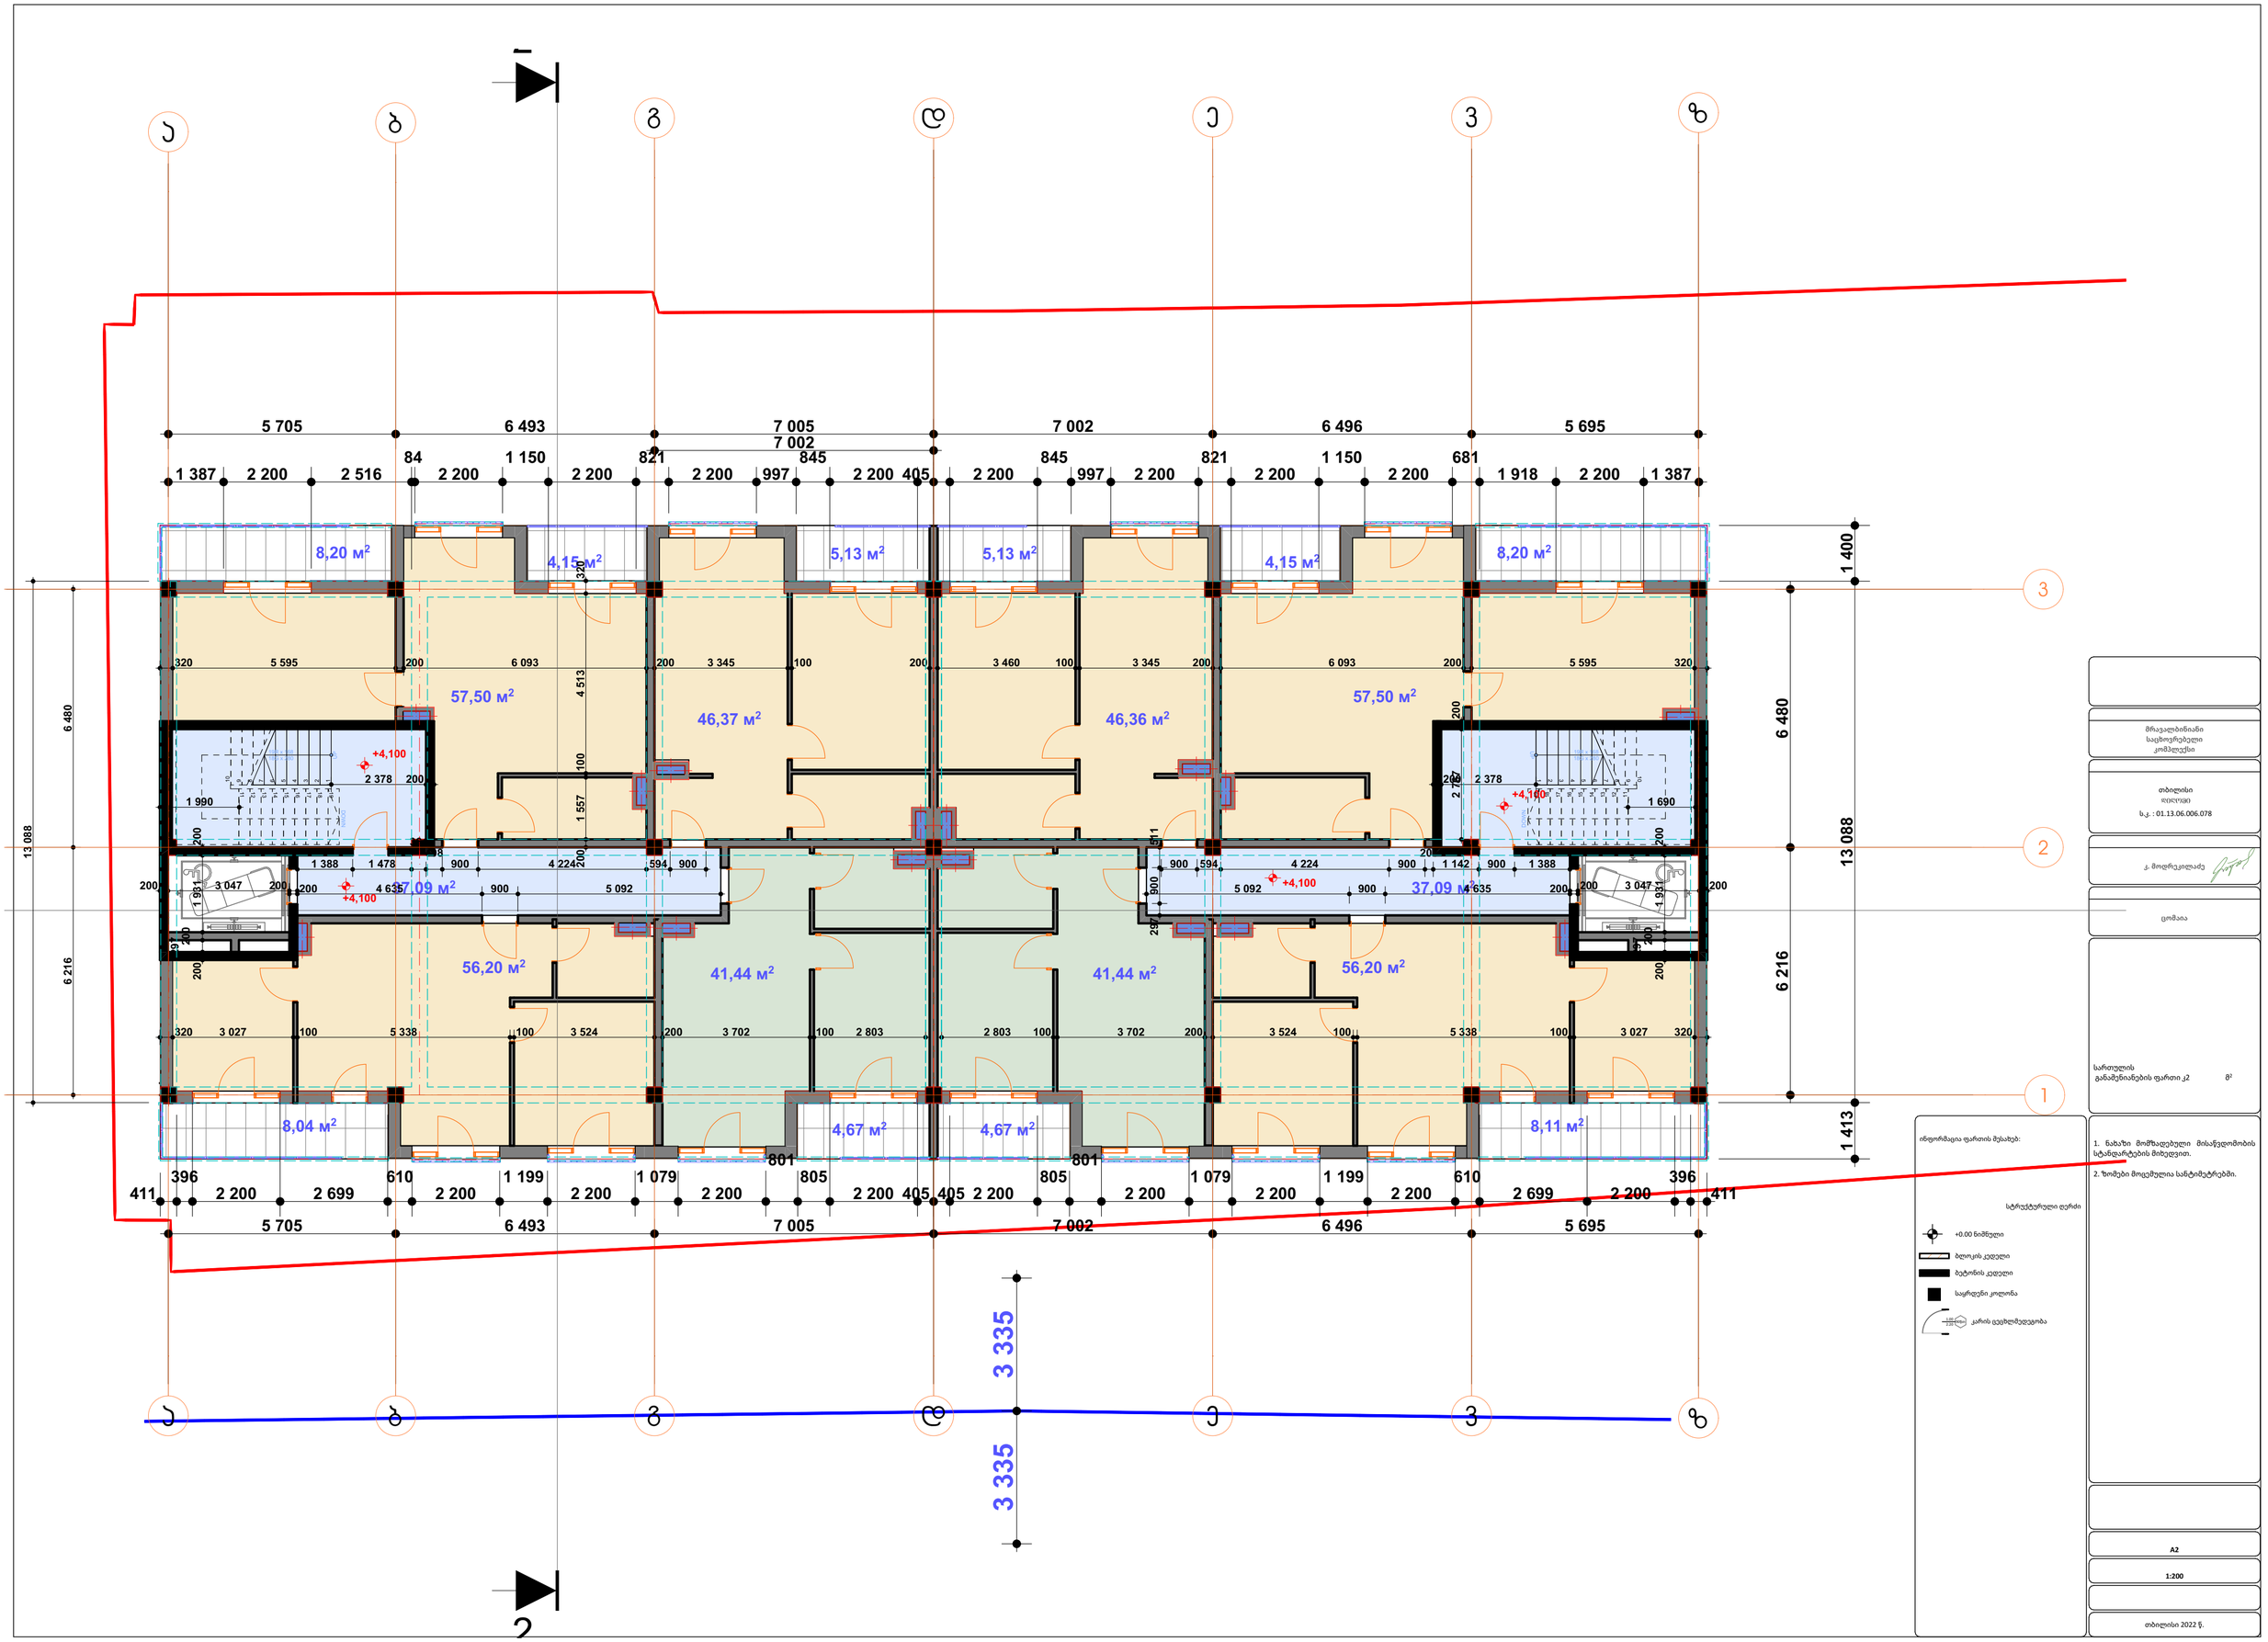

ინფორმაცია ფარის მესახებ:

სტრუქტურული ფენები

+0.00 ნიშნული

ბლოკის კედელი

ბეტონის კედელი

საყრდენი კოლონა

კარის ცვლილებადობა

1. ნახაზი მომზადებული მისაწვდომობის სტანდარტების მიხედვით.

2. ზომები მოცემულია სანტიმეტრებში.

მრავალბინიანი საცხოვრებელი კომპლექსი

თბილისი ვაკე-საბურთალო ს.კ. : 01.13.06.006.078

კ. მოდრეკილაძე

ცომაია

სართულის განაშენიანების ფართი კ2 მ²

A2

1:200

თბილისი 2022 წ.

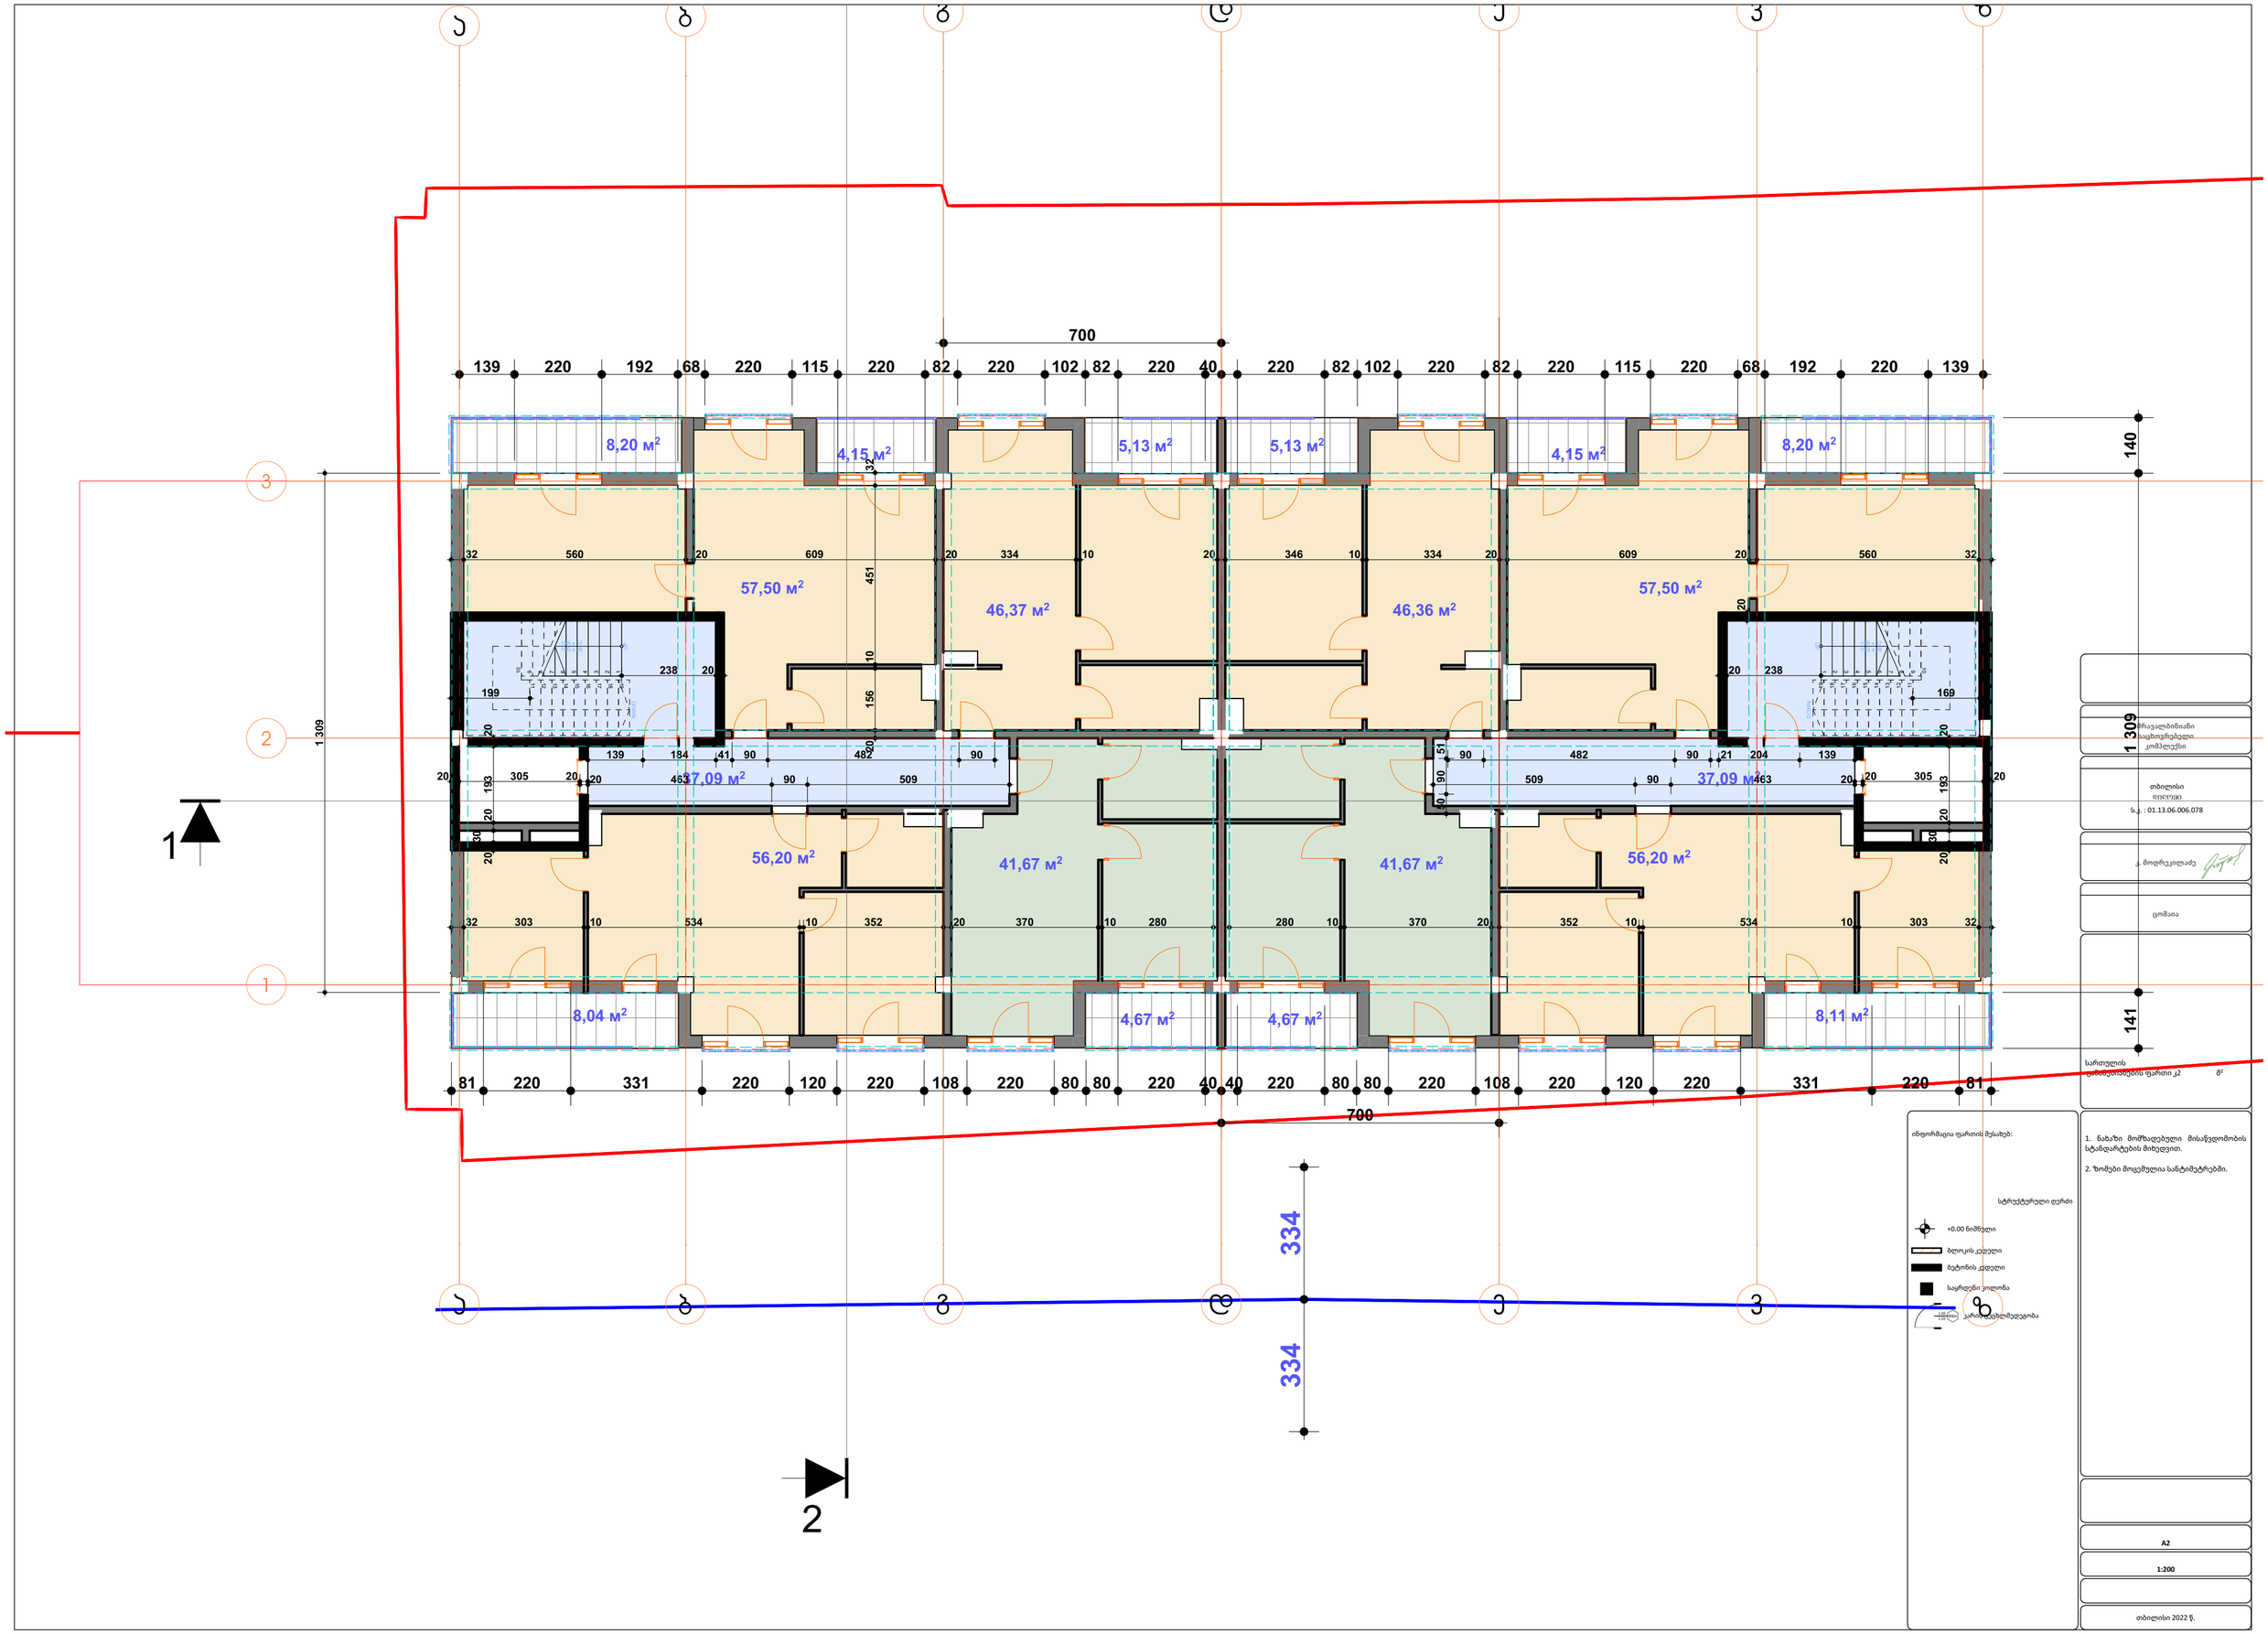
700
139 220 192 68 220 115 220 82 220 102 82 220 40 220 82 102 220 82 220 115 220 68 192 220 139
8,20 м²
4,15 м²
5,13 м²
5,13 м²
4,15 м²
8,20 м²
140
32 560 20 609 20 334 10 20 346 10 334 20 609 20 560 32
57,50 м²
46,37 м²
46,36 м²
57,50 м²
451
10
156
20
238 20
199
169
20 238
1 309
139 184 41 90 482 90 51 90 482 90 21 204 139
37,09 м²
509
37,09 м²
305 193 463 20 20 20 463 305 193
56,20 м²
41,67 м²
41,67 м²
56,20 м²
32 303 10 534 10 352 20 370 10 280 280 10 370 20 352 10 534 10 303 32
8,04 м²
4,67 м²
4,67 м²
8,11 м²
141
81 220 331 220 120 220 108 220 80 80 220 40 40 220 80 80 220 108 220 120 220 331 220 81
700
334
334
1
2
1 309
ინფორმაცია ფარის შესახებ:
სტრუქტურული ღერძი
+0.00 ნიშნული
ბლოკის კედელი
ბეტონის კედელი
საყრდენი კოლონა
საინჟინრო დაცვა
1. ნახაზი მომზადებული მისაწვდომობის სტანდარტების მიხედვით.
2. ზომები მოცემულია სანტიმეტრებში.
კომპლექსი
თბილისი
ს.კ. : 01.13.06.006.078
ა. მოდრეკილაძე
ცომაია
სართულის
A2
1:200
თბილისი 2022 წ.

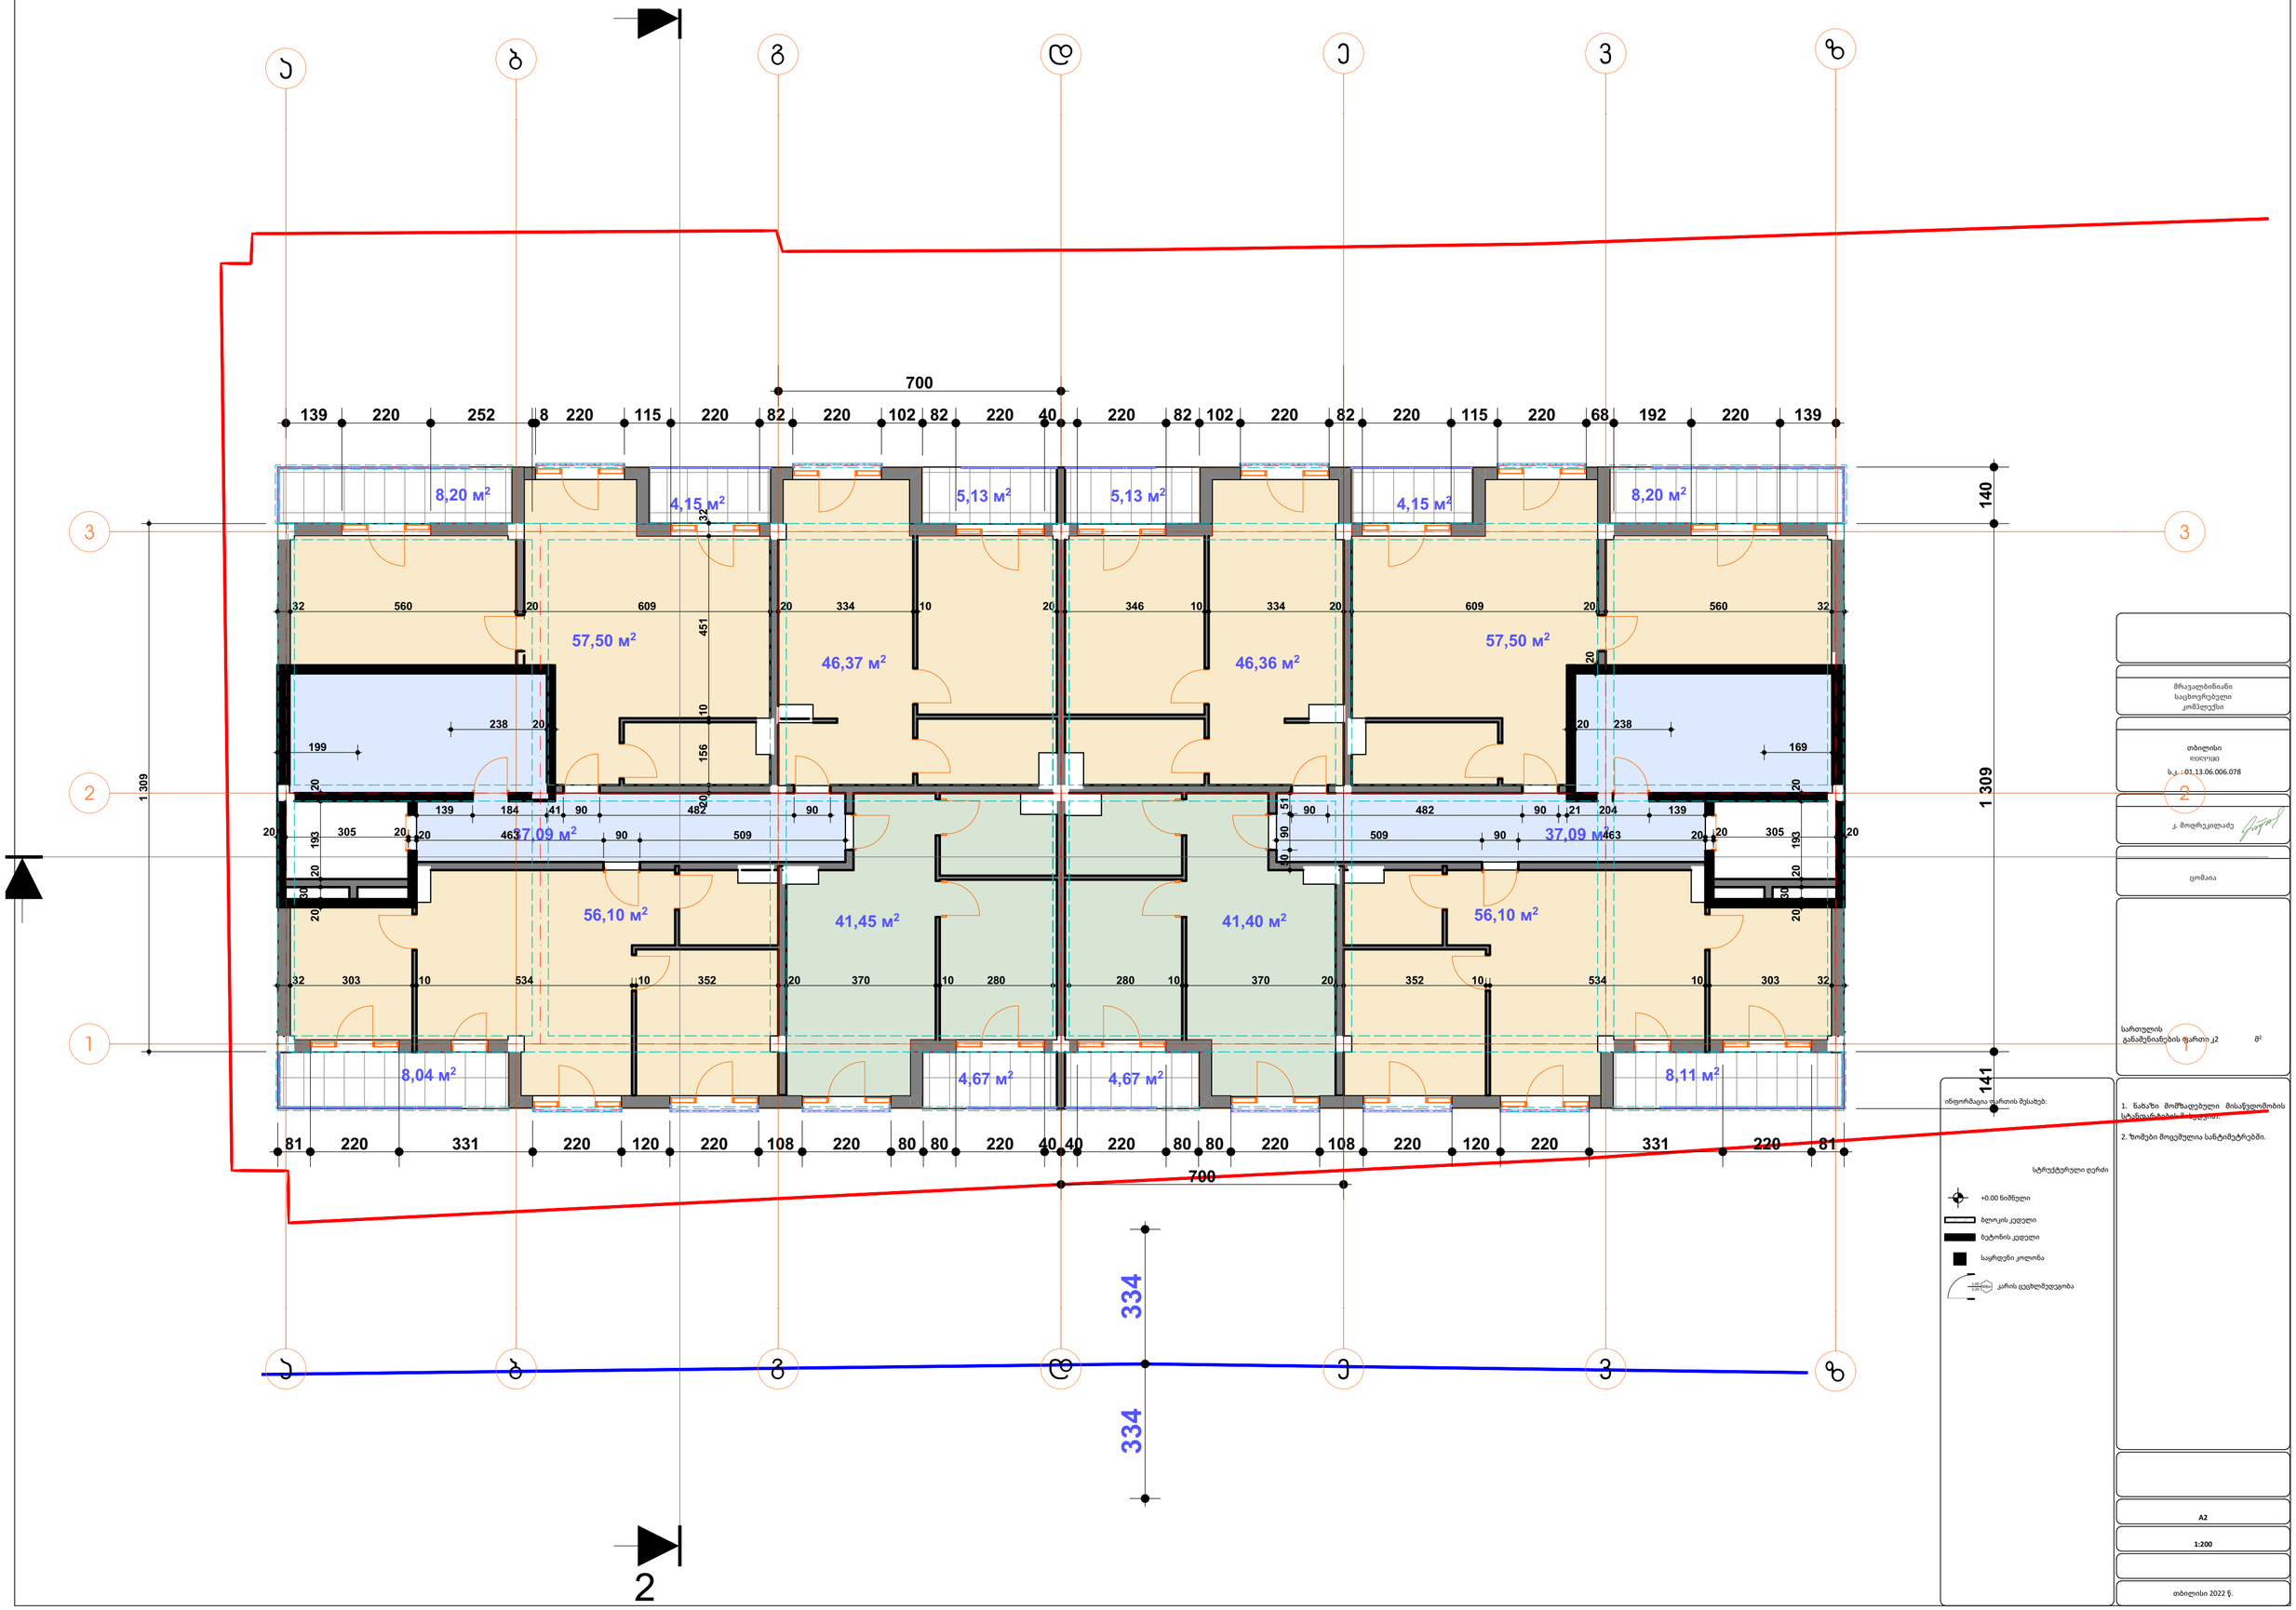

ინფორმაცია ფარის შესახებ:

1. ნახაზი მომზადებული მისაწვდომობის სტანდარტების მიხედვით.
2. ზომები მოცემულია სანტიმეტრებში.

სტრუქტურული ფერები

- +0.00 ნიშნული
- ბლოკის კედელი
- ბეტონის კედელი
- საყრდენი კოლონა
- კარის ცვეთხლშეჯგუთა

მრავალბინიანი საცხოვრებელი კომპლექსი

თბილისი ვეძისუბანი

ს.კ.: 01.13.06.006.078

ა. მოდრეკილიძე

ცომაია

სართულის განაშენიანების ფართი კ2 მ²

A2

1:200

თბილისი 2022 წ.

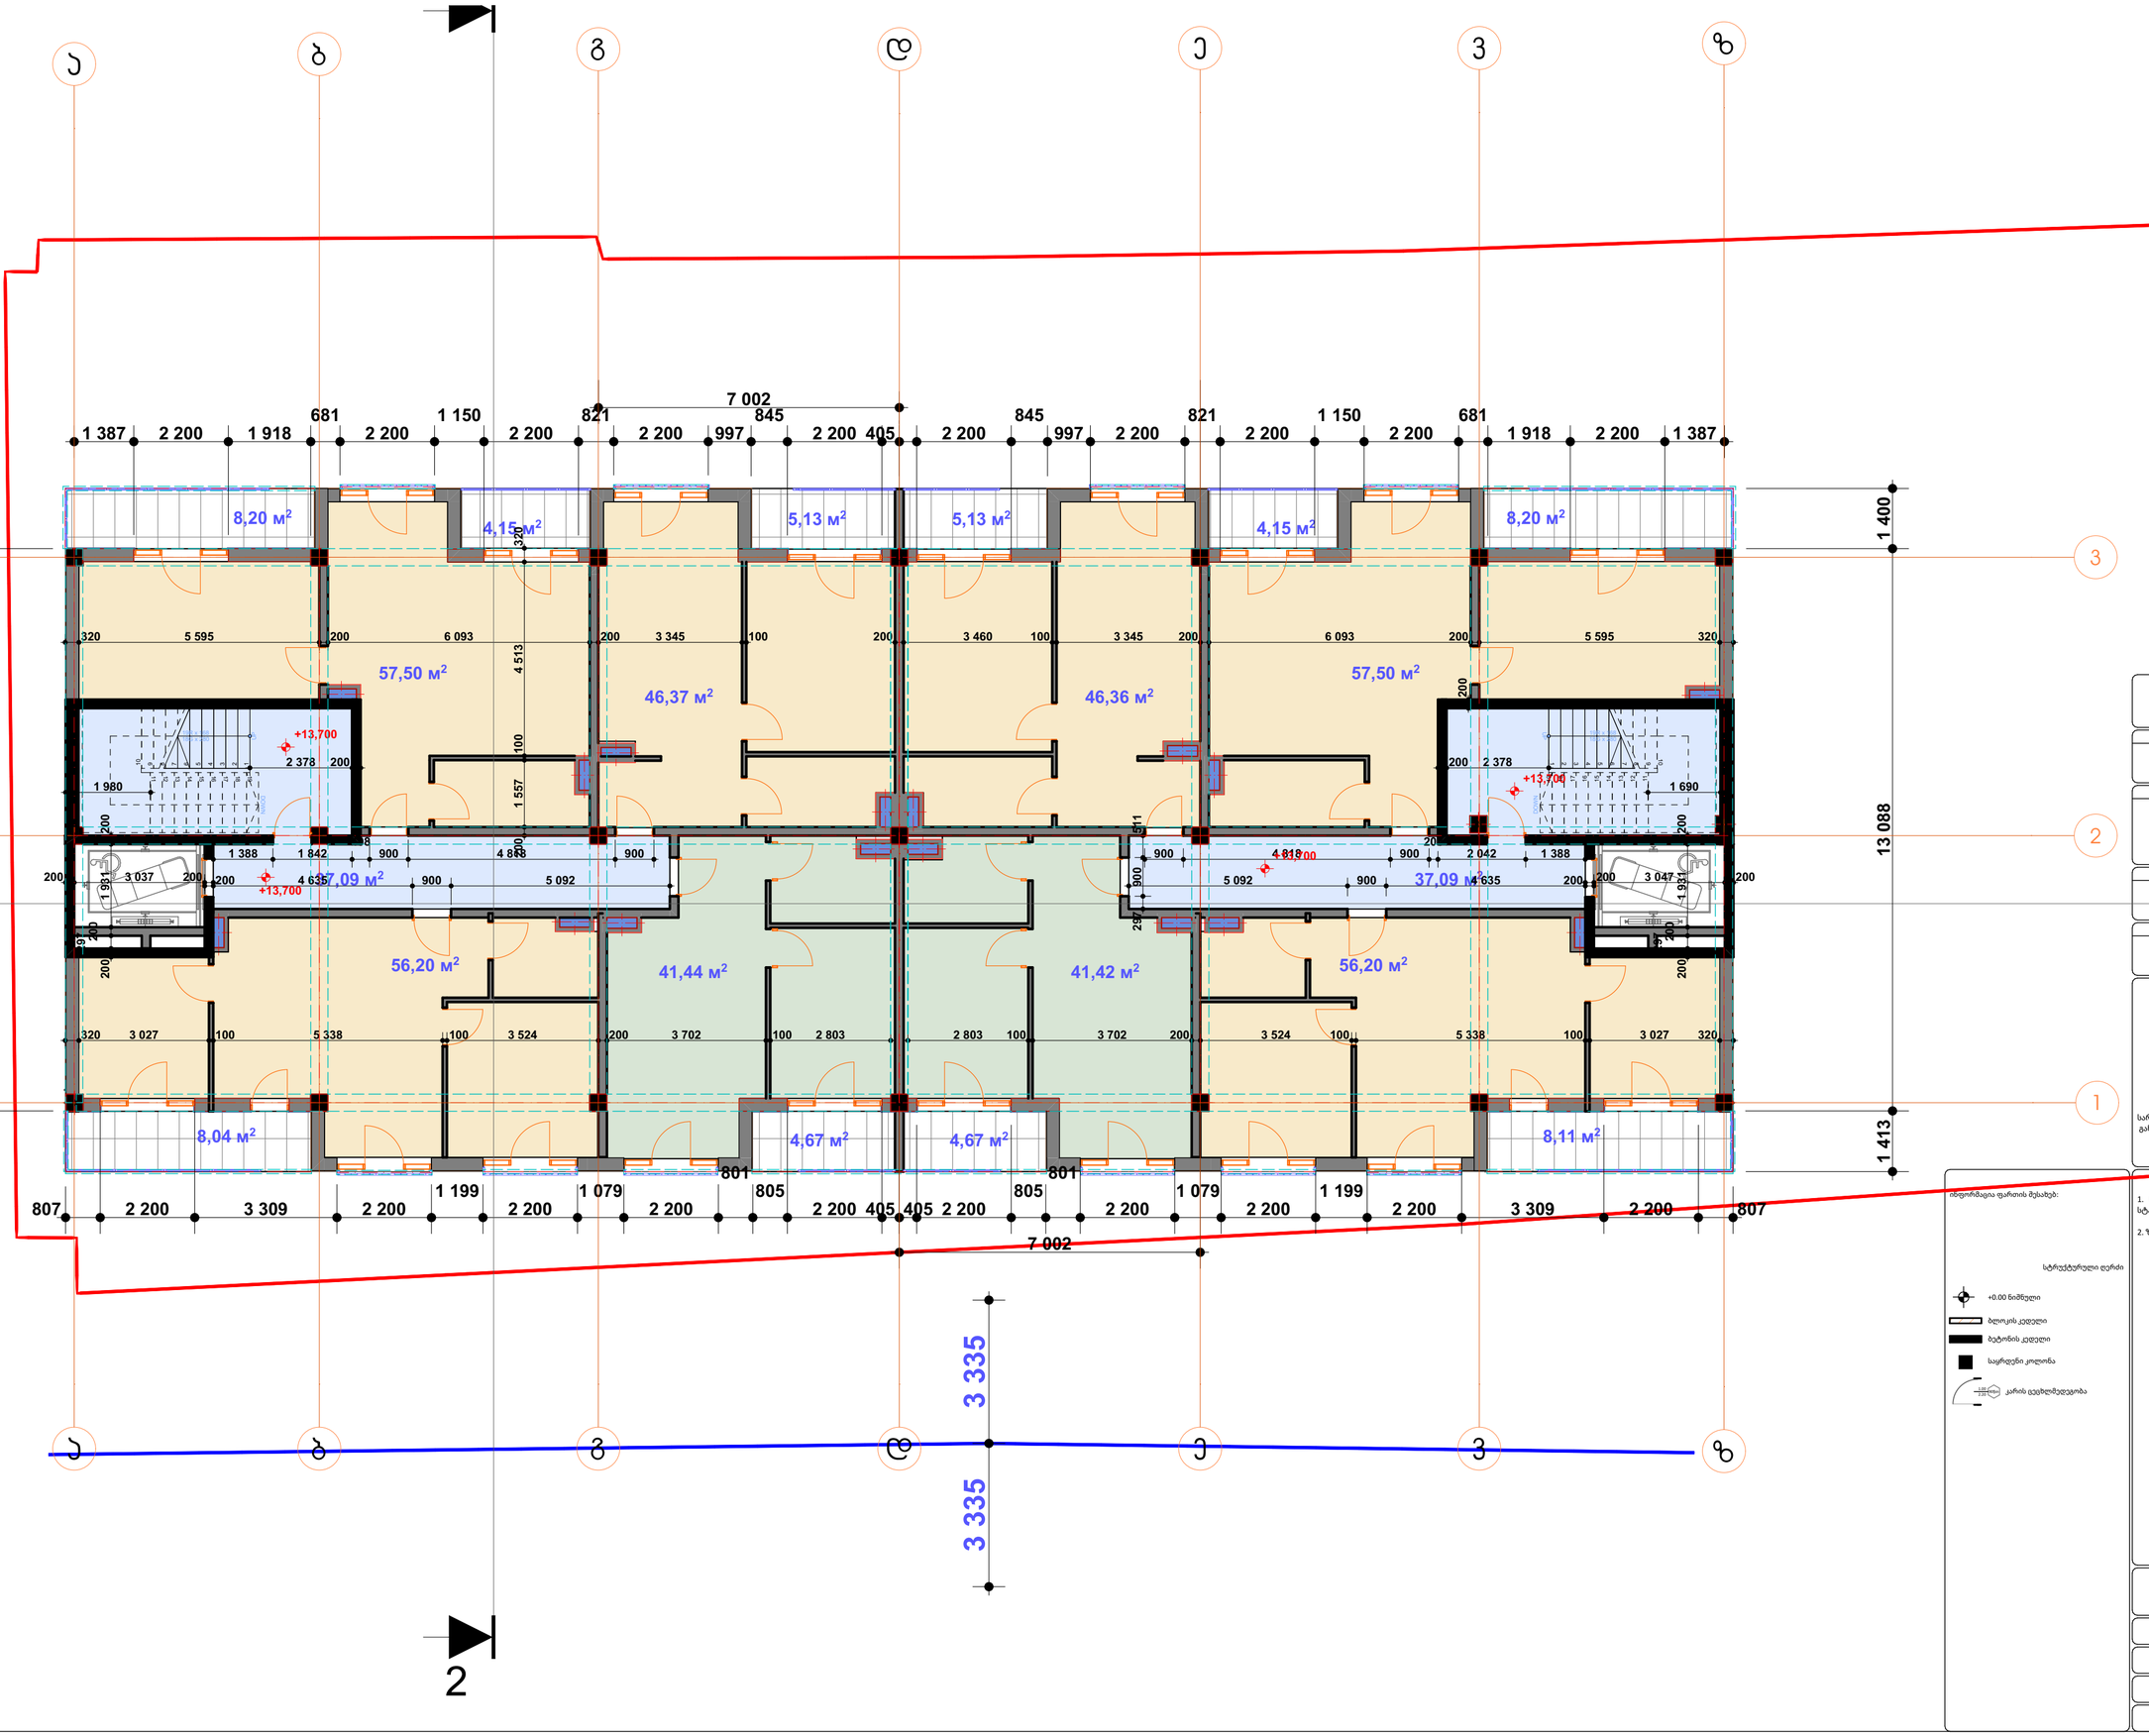

ინფორმაცია ფარის შესახებ:

სტრუქტურული ღერძი

+0.00 ნიშნული

ბლოკის კედელი

ბეტონის კედელი

საყრდენი კოლონა

კარის ცვეთმედეგობა

1. ნახაზი მომზადებული მისაწვდომობის სტანდარტების მიხედვით.

2. ზომები მოცემულია სანტიმეტრებში.

მრავალბინიანი საცხოვრებელი კომპლექსი

თბილისი ქუჩა/ქუჩა

ს.კ. : 01.13.06.006.078

ა. მოთრეკეთლაძე

ცომაია

სართულის განაშენიანების ფართი კ2 მ²

A2

1:200

თბილისი 2022 წ.

VI

სართული 2

5 705 | 6 493 | 7 005 | 7 002 | 6 496 | 5 695

5 705

64,81 მ²

72,78 მ²

33,08 მ²

111,71 მ²

111,71 მ²

33,08 მ²

70,12 მ²

70,95 მ²

1 992

6 480

15 872

6 216

15 882

6 480

6 216

38 747

ინფორმაცია ფარის შესახებ:

1. ნახაზი მომზადებული მისაწვდომობის სტანდარტების მიხედვით.
2. ზომები მოცემულია სანტიმეტრებში.

ტერიტორიული ფერმი

+0.00 ნიშნული

ბეტონის კედელი

ბეტონის კედელი

საყრდენი კოლონა

კარის ცვეთმედეგობა

მრავალბინიანი საცხოვრებელი კომპლექსი

თბილისი ვერიაში ს.კ. : 01.13.06.006.078

კ. მოდრეკილაძე

ცომაია

სართულის განაშენიანების ფართი კ2 მ²

A2

1:200

თბილისი 2022 წ.

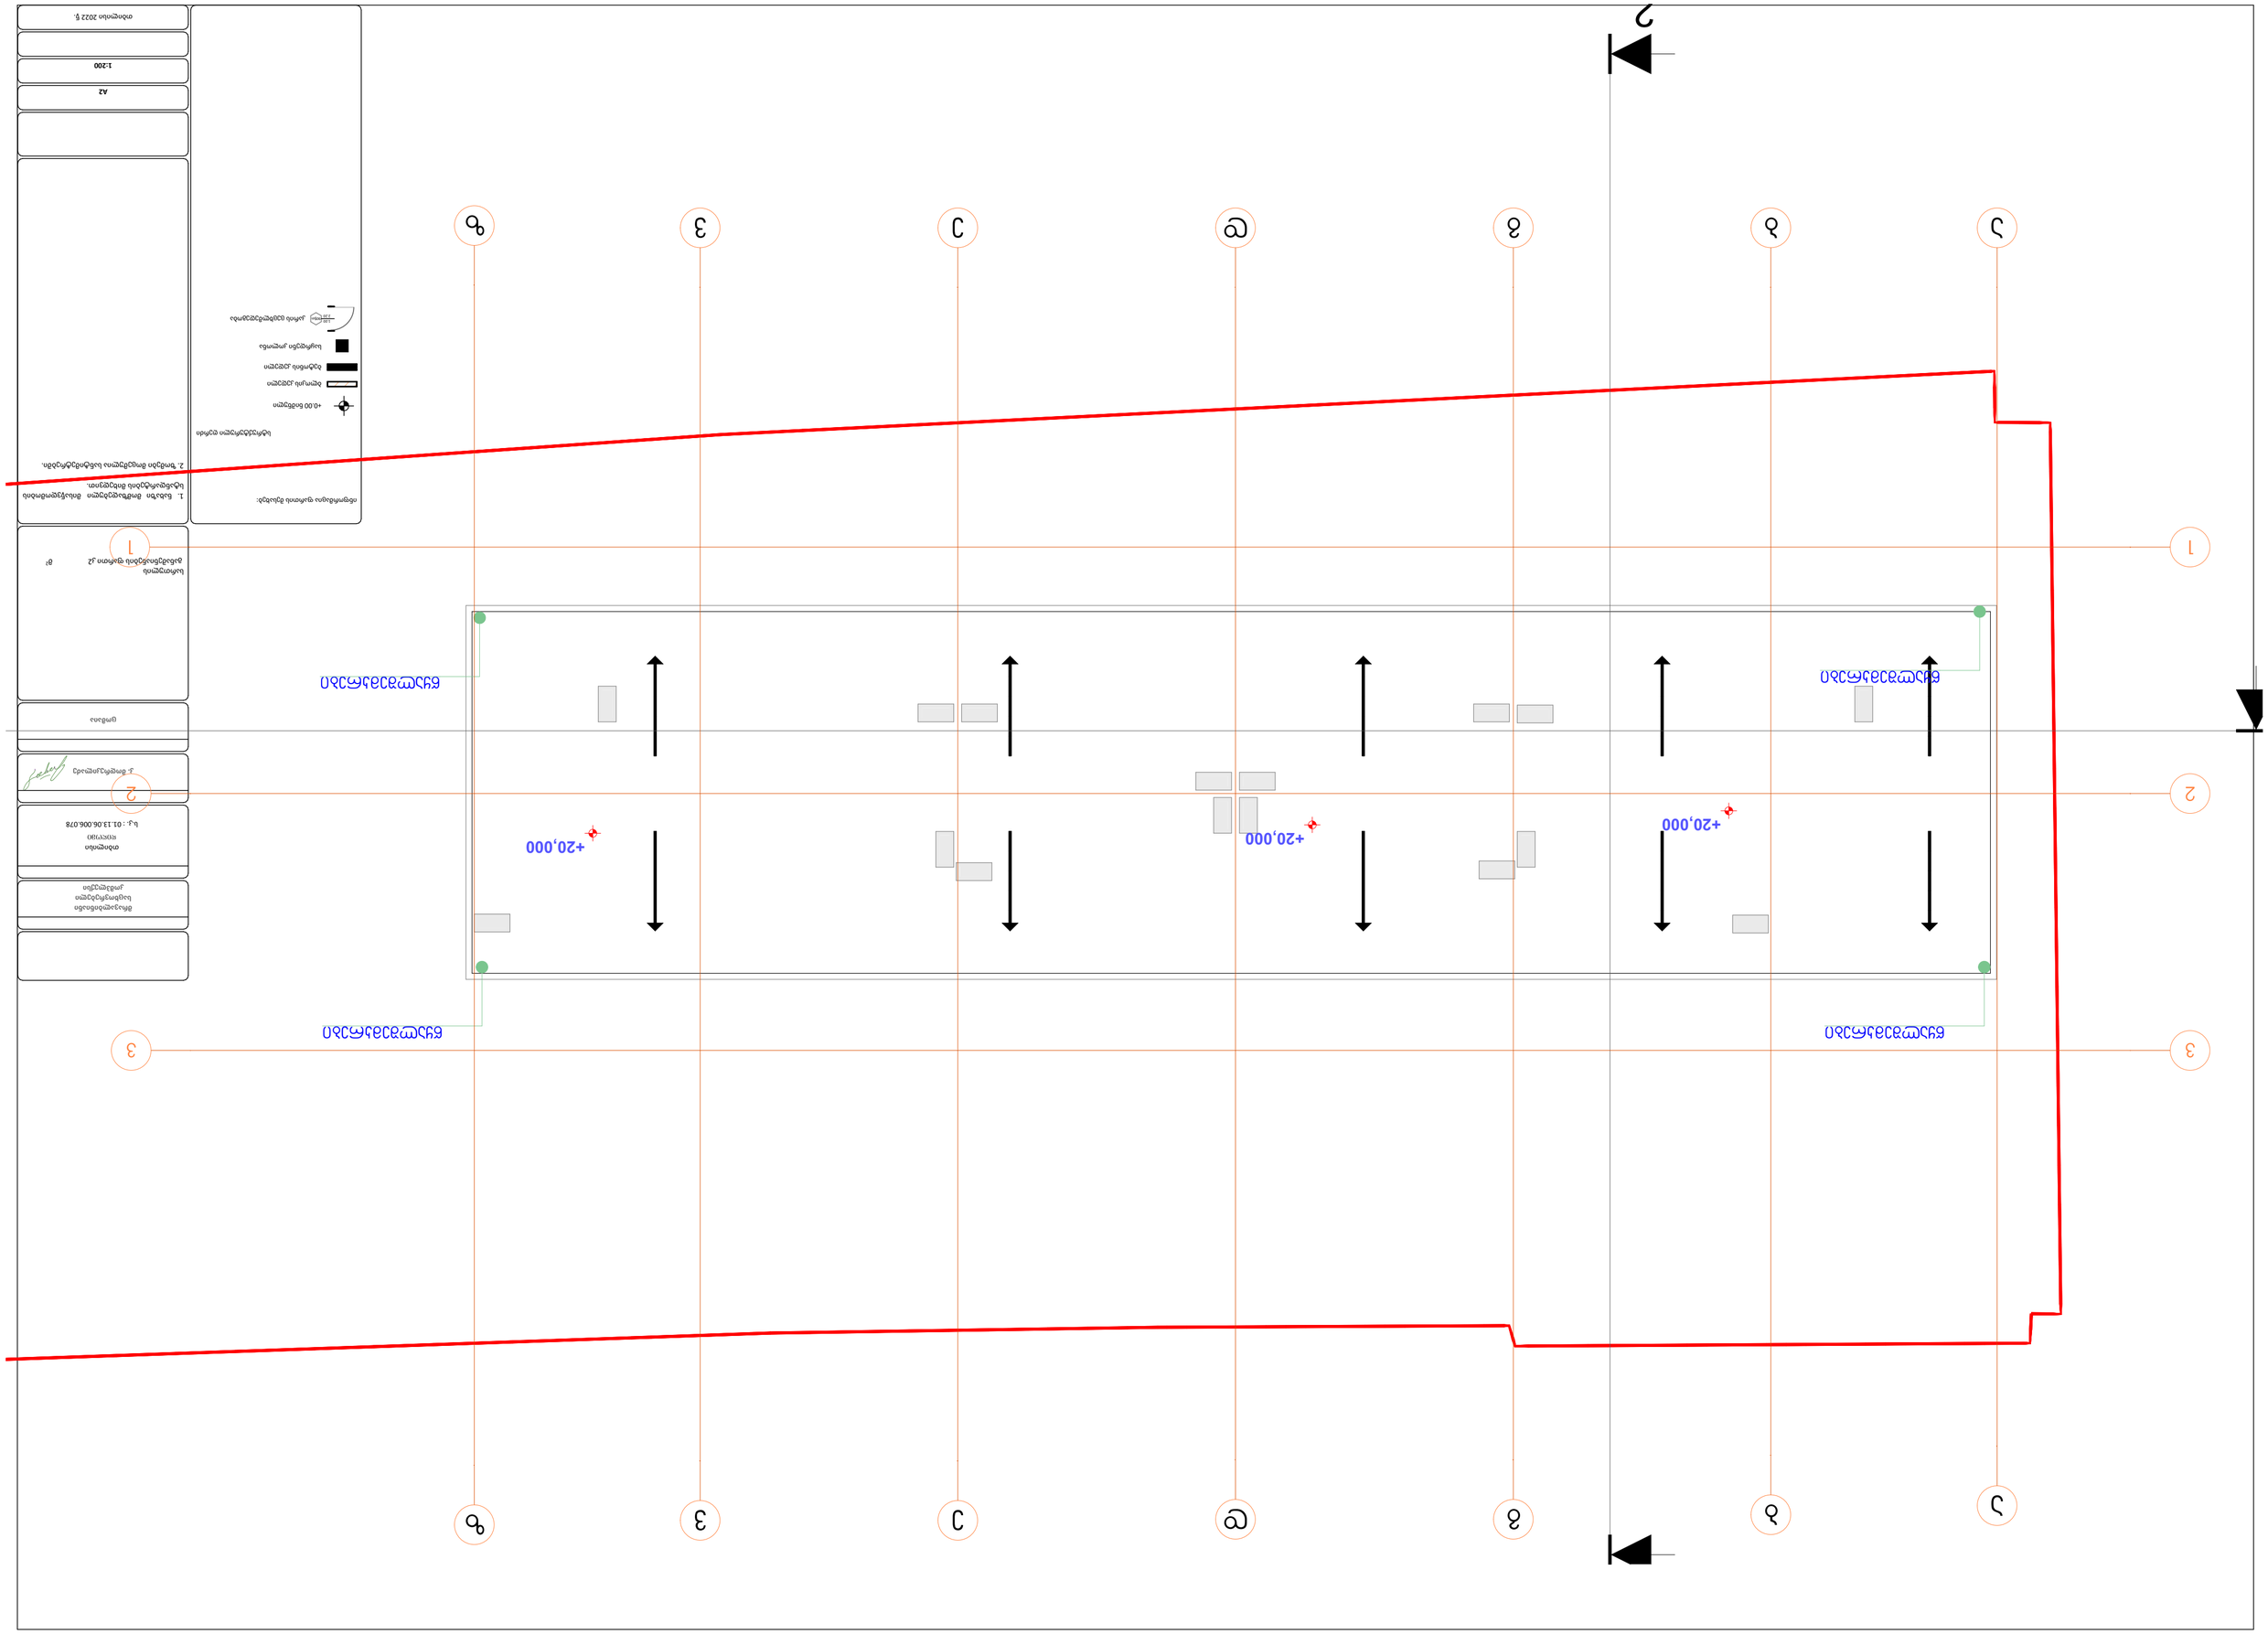

GSPublisherVersion 0.78.100.100

90წთ კარის ცეცხლმედეგობა 2.20

1.00

არქიტექტურული

გეგმა

თბილისი
დიღომი

ს.კ. : 01.13.06.006.078

1:200

ობიექტი

ინფორმაცია ფართის შესახებ:

+0.00 ნიშნული

ბლოკის კედელი

ბეტონის კედელი

საყრდენი კოლონა

თბილისი 2022 წ.

მრავალბინიანი
საცხოვრებელი
კომპლექსი

სტრუქტურული ღერძი

მისამართი

სართულის
განაშენიანების ფართი კ2 მ

2

ექსპლიკაცია

არქიტექტორი

კ. მოდრეკილაძე

კონსტრუქტორი

ცომაია

შენიშვნები

1. ნახაზი მომზადებული მისაწვდომობის
სტანდარტების მიხედვით.

2. ზომები მოცემულია სანტიმეტრებში.

ნახაზი

მასშტაბი

ფურცლის ნომერი

A2

ფურცლის ზომა

პირობითი ნიშნები

+20,000

+20,000

+20,000

წყალშემკრები წყალშემკრები

წყალშემკრები წყალშემკრები

2

1 1

3 3

2 2

a

a

d

g d

g

b

b

z

z

e

e

v

v