
ტოპოგრაფიული რუკა

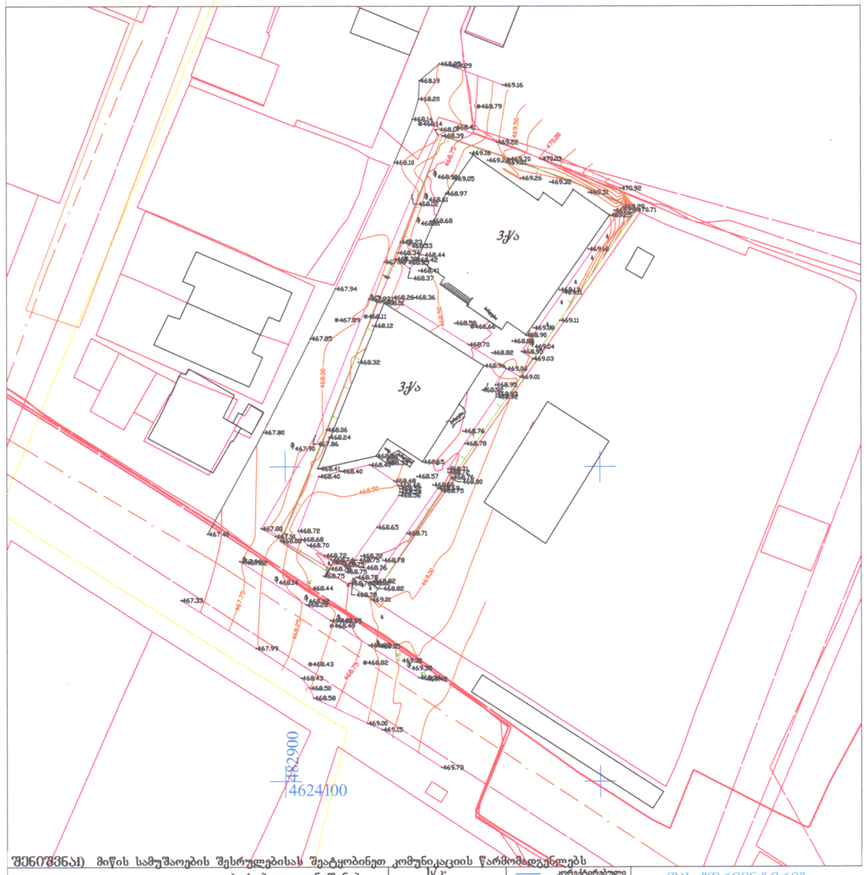

შენიშვნა) მიწის სამუშაოების შესრულებისას შეატყობინეთ კომუნიკაციის წარმომადგენლებს

პირობითი აღნიშვნები

მიწისქვეშა კომუნიკაციები					
გაზის მილი	ნაგვეთის საზღვარი შენობა ობიექტი	ბუჭქი	ცოცხალი ღობე	კორეგტირებული	
დენის კაბელი	სპორტული	გარდის ბუჭქი	ტრანსფორმატორი	რეგისტრირებული ლობე	
კანალიზაცია	ფარულები	დაცვა	რიგით ან ტყდე ანძა	ბორდიური	
წყლის მილი	კიბე	საშეთვალიერო ჭები ტუმბო	ლამპიონები	კედელი	
კაბელორაცია	ფოთლოვანი ხე	შადრევანი	ელექტრო ბოძი	საყრდენი კედელი	
	წიწვოვანი ხე	ონკანი	რკინიგზა	ბილიკი	
	ხეხილის ხე	წყარო ან ჭა	იზოპიეზი	გზის კონტური	
	პალმა	ბენზინგასამართი სადგური	მთავარი იზოპიეზი	ფილატე	
		მაღალი ბაგის ბაგამაგები	კვეთა ყოველ 0.25 მ	წყლის კონტური	

შპს "ორიენტირი"

ტელ: +995 599-74-32-12

დირექტორი		ლ. ლაშური
შესრულა		რ. ფირფილაშვილი
დამკვეთი		
მისამართი	ქ. თბილისი, გუდამაყრის ქ. №4(ს/კ:01.12.07.004.022)	
	მაშტაბი 1:500	12.05.2022

ტოპოგრაფიული რუკა



შენიშვნა) მიწის სამუშაოების შესრულებისას შეატყობინეთ კომუნიკაციის წარმომადგენლებს

პირობითი აღნიშვნები

მიწისქვეშა კომუნიკაციები					
გაზის მილი	ნაგვეთის საზღვარი შენობა ობიექტი	ბუჭქი	ცოცხალი ღობე	კორეგტირებული	
დენის კაბელი	სპორტული	გარდის ბუჭქი	ტრანსფორმატორი	რეგისტრირებული ლობე	
კანალიზაცია	ფარულები	დაცვა	რიგით ან ტყდე ანძა	ბორდიური	
წყლის მილი	კიბე	საშეთვალიერო ჭები ტუმბო	ლამპიონები	კედელი	
კაბელორაცია	ფოთლოვანი ხე	შადრევანი	ელექტრო ბოძი	საყრდენი კედელი	
	წიწვოვანი ხე	ონკანი	რკინიგზა	ბილიკი	
	ხეხილის ხე	წყარო ან ჭა	იზოპიეზი	გზის კონტური	
	პალმა	ბენზინგასამართი სადგური	მთავარი იზოპიეზი	ფილატე	
		მაღალი ბაგის ბაგამაგები	კვეთა ყოველ 0.25 მ	წყლის კონტური	

შპს "ორიენტირი"

ტელ: +995 599-74-32-12

დირექტორი		ლ. ლაშური
შესრულა		რ. ფირფილაშვილი
დამკვეთი		
მისამართი	ქ. თბილისი, გუდამაყრის ქ. №4(ს/კ:01.12.07.004.022)	
	მაშტაბი 1:500	12.05.2022

სკოლა პოლიგლოტი

მისამართი

გუდამაყრის ქუჩა, N4
(ს/კ: 01.12.07.004.022)

დამკვეთი

ფ.პ. მზია დაუშვილი
(პ/ნ: 01019001847)


შემსრულებელი

არქიტექტორი დ. აბულაძე

ტოპოგრაფიული გეგმა

დასახელება

მასშტაბი	ფორმატი	თარიღი	ფურცელი
1:2.04	A2	23.06.23	1

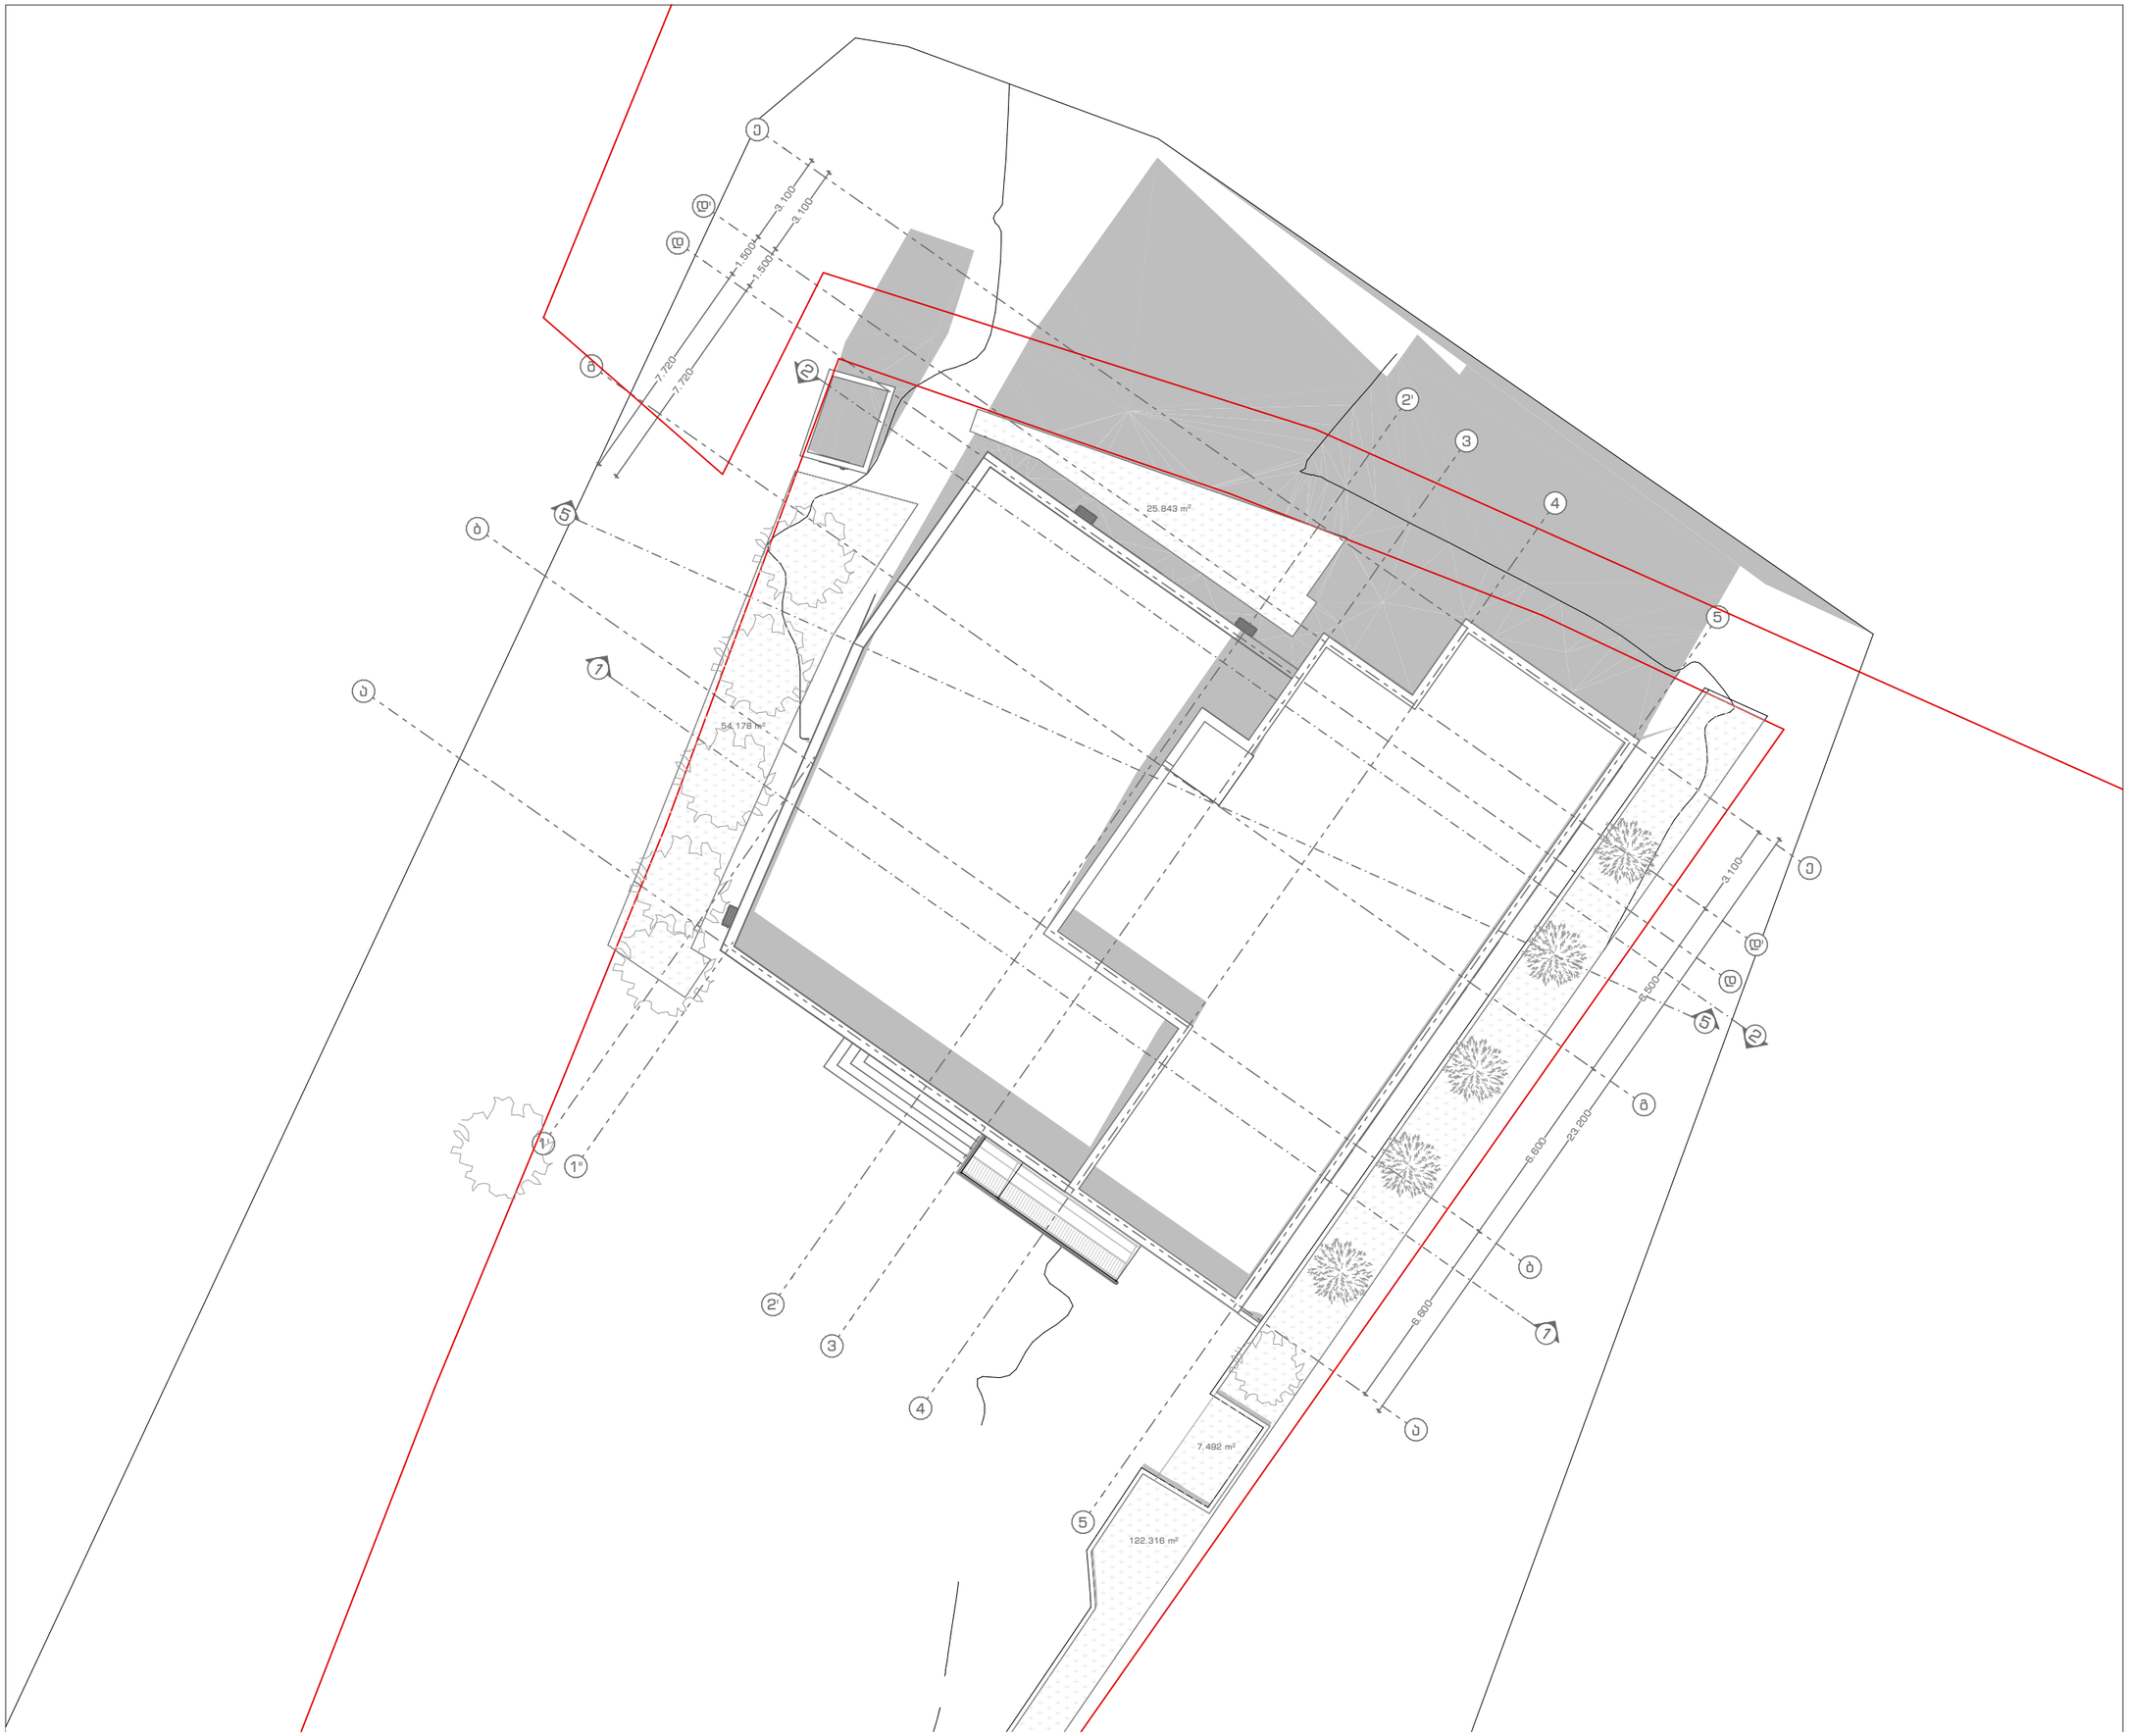

სკოლა პოლიგლოტი

მისამართი

გუდამაყრის ქუჩა, N4
(ს/კ: 01.12.07.004.022)

დამკვეთი

ფ.პ. მზია დაუშვილი
(პ/ნ: 01019001847)


შემსრულებელი

არქიტექტორი დ. აბულაძე

1:200

დასახელება

მასშტაბი	ფორმატი	თარიღი	ფურცელი
1:200	A2	23.06.23	2

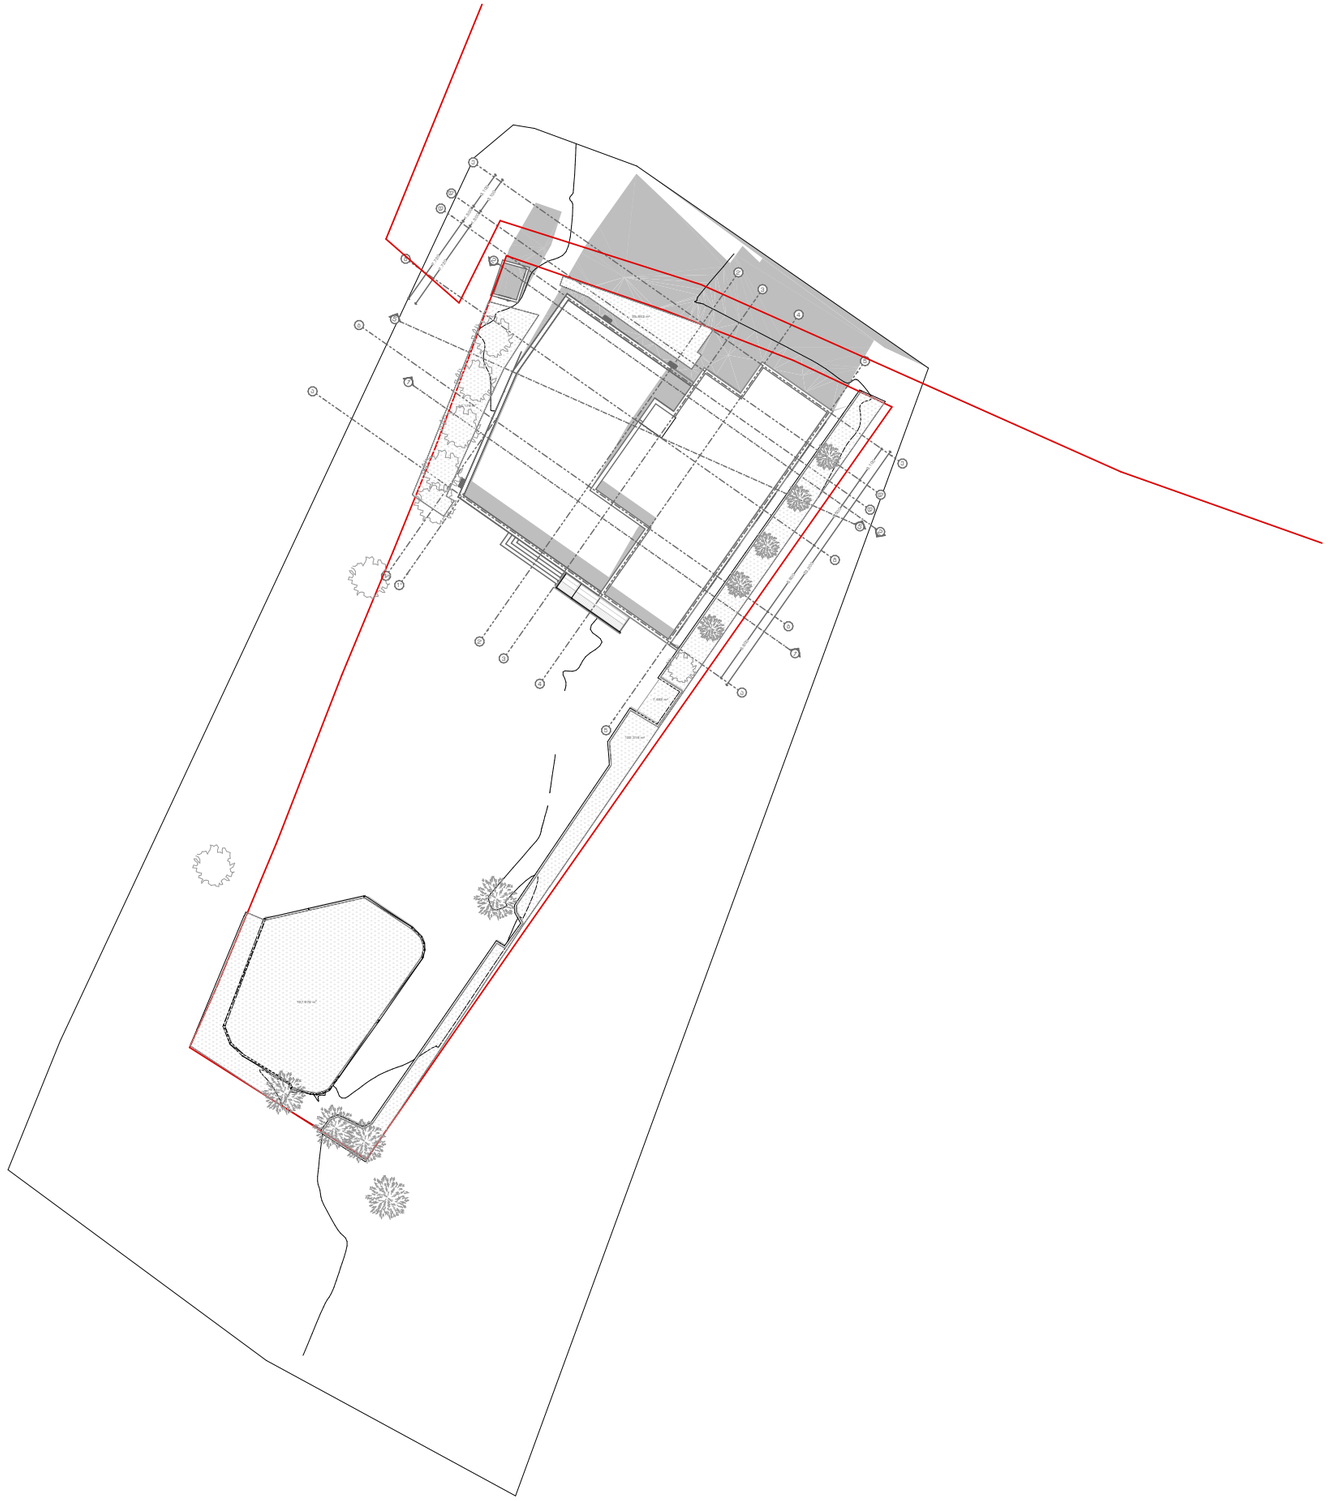

სკოლა პოლიგლოტი

მისამართი

გუდამაყრის ქუჩა, N4
(ს/კ: 01.12.07.004.022)

დამკვეთი

ფ.პ. მზია დაუშვილი
(პ/ნ: 01019001847)

შემსრულებელი

არქიტექტორი დ. აბულაძე

1:500

დასახელება

მასშტაბი	ფორმატი	თარიღი	ფურცელი
1:500	A2	23.06.23	3