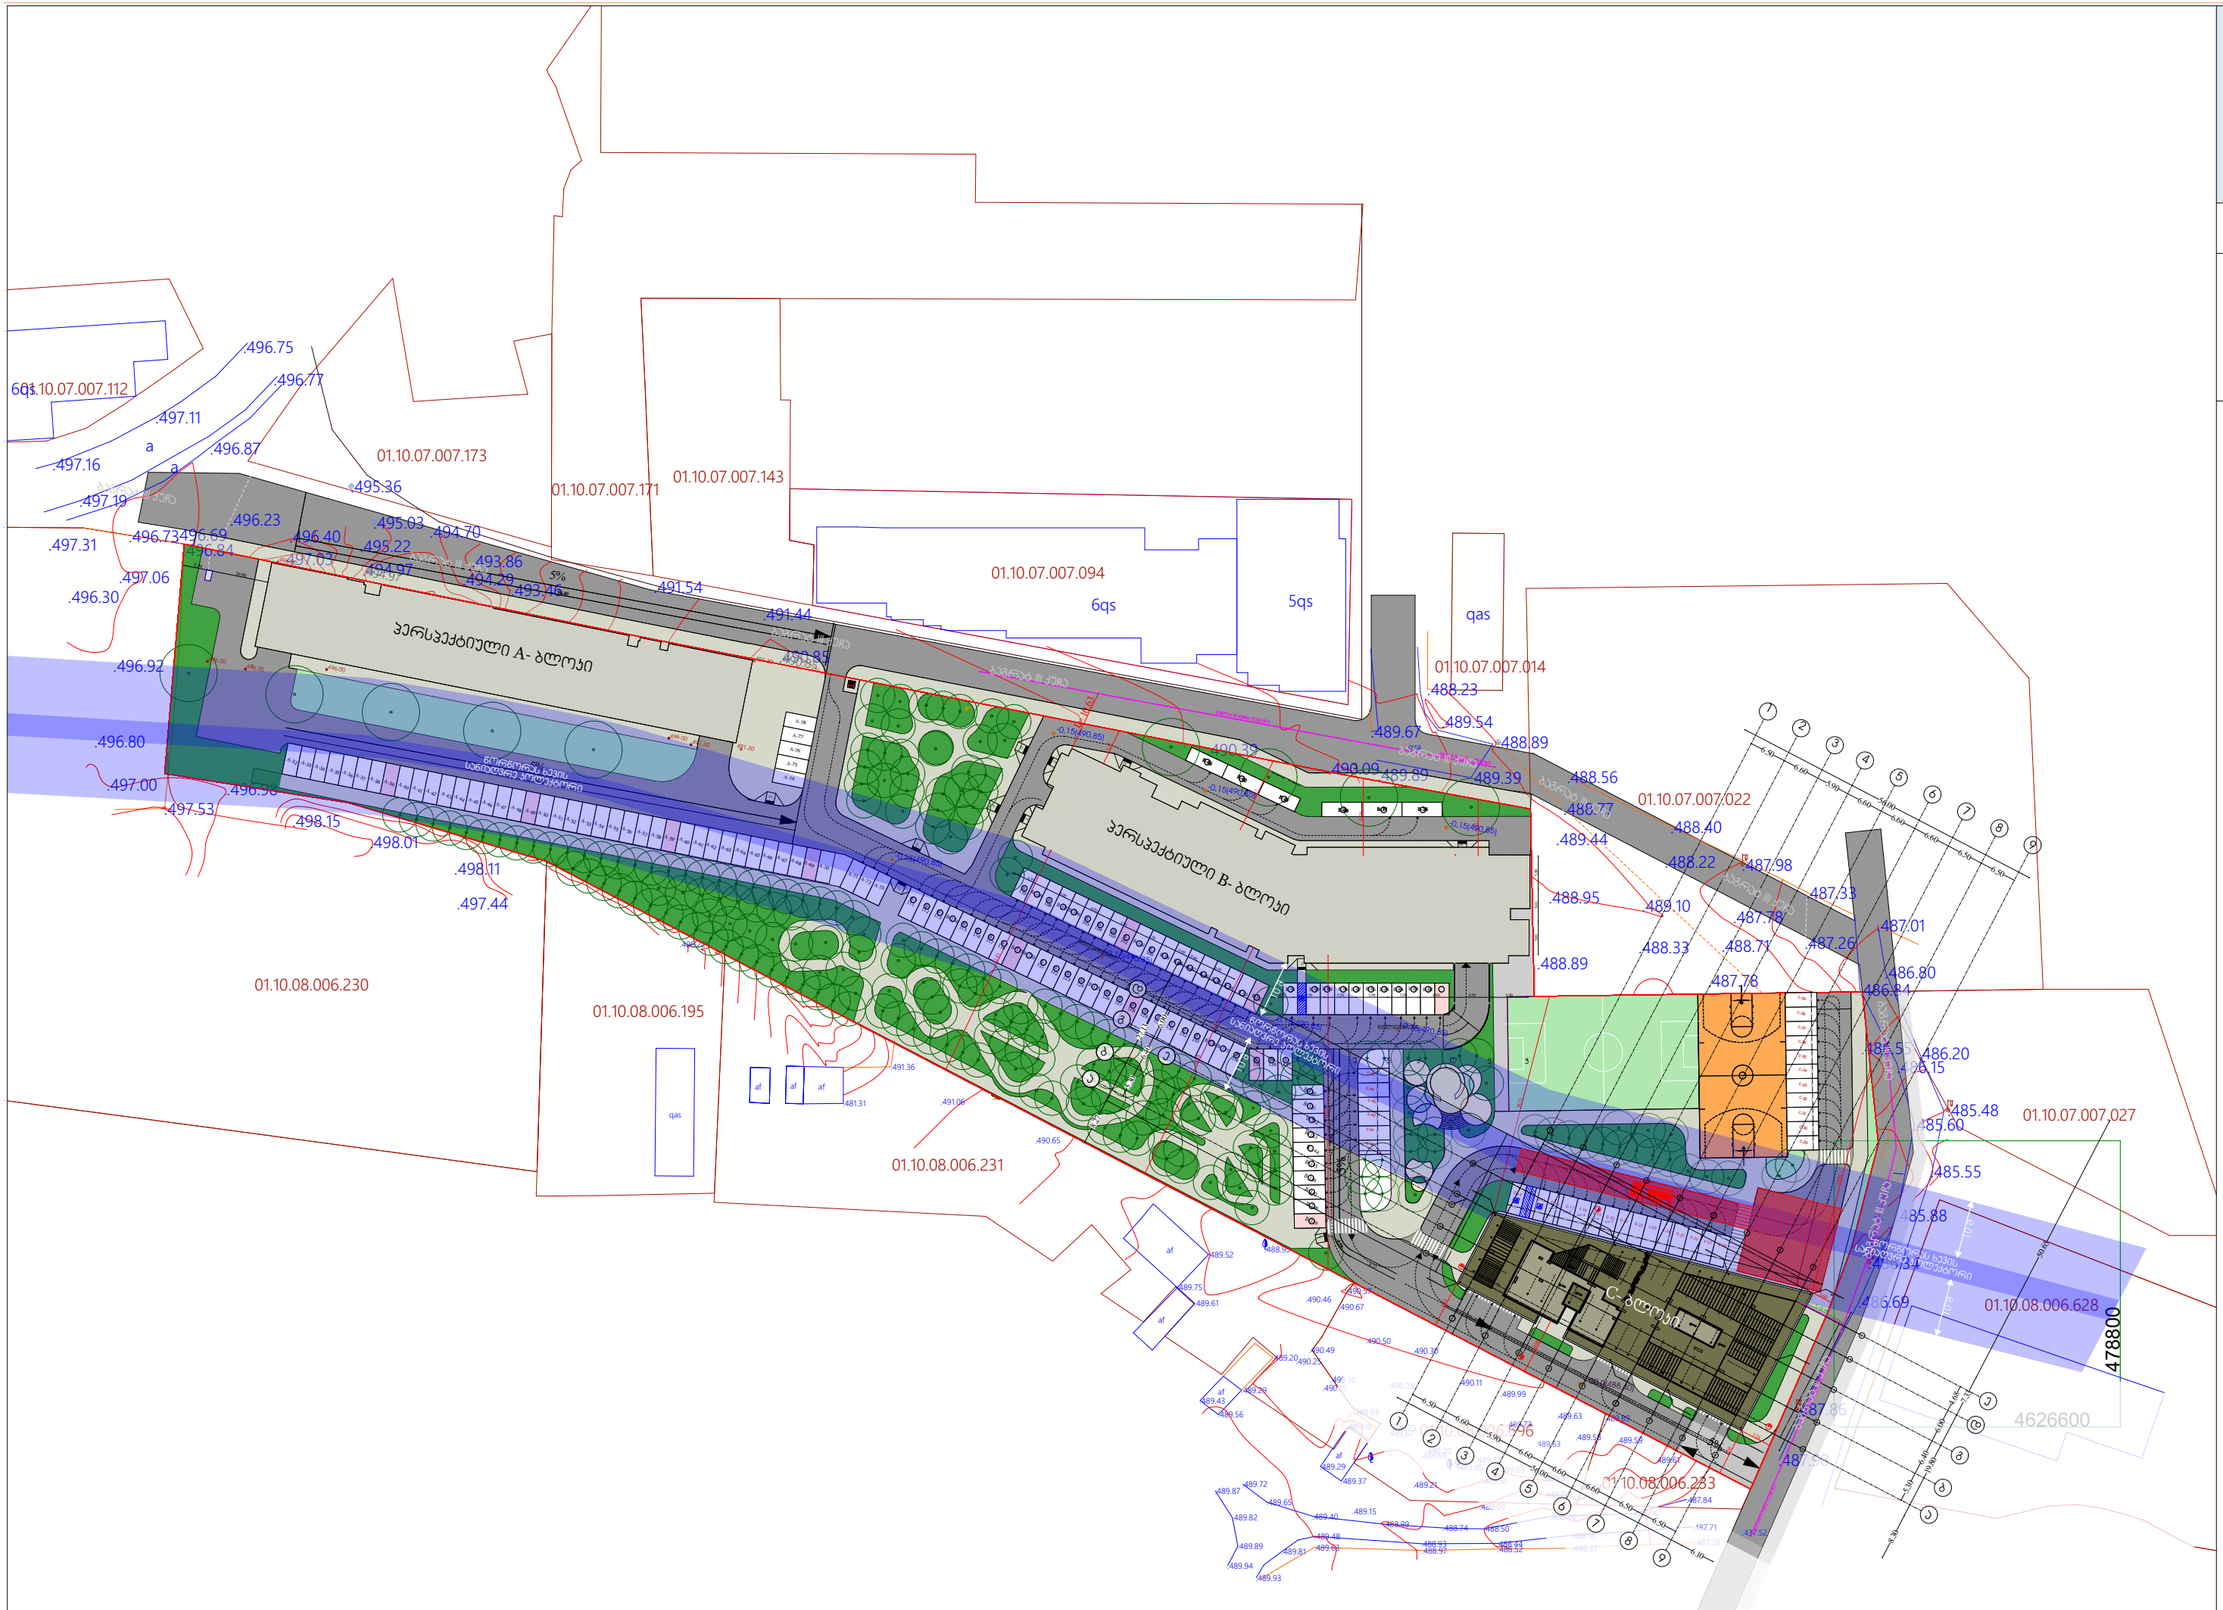

N
W E
S

პირობითი აღნიშვნები

ნორნორას ხევის სანიაღვრე კოლექტორი

* ნორნორას ხევის კოლექტორიდან საპროექტო ტერიტორიამდე დაცულია 10 მეტრიანი ბასხვისების ზოლები

დირექტორი : ჯირილე მორჩილაძე	არქიტექტორი: ჯირილე მორჩილაძე ანა წიკლაური გიორგი შონია გოჩა ნადირაშვილი	გეოლოგია:	სახანძრო უსაფრთხოება:	საპროექტო ორგანიზაცია შ.პ.ს "დიზაინ სტუდიო"	მრავალბინიანი საცხოვრებელი სახლი ს/ჯ 01.10.07.007.104	დამკვეთი: შ.პ.ს "არომა" 45599990	სიტუაციური გეგმა მაშტაბი 1:1000 ფურცელი №1 ას-100