# პროფილი 1-1

მ. 1 : 100

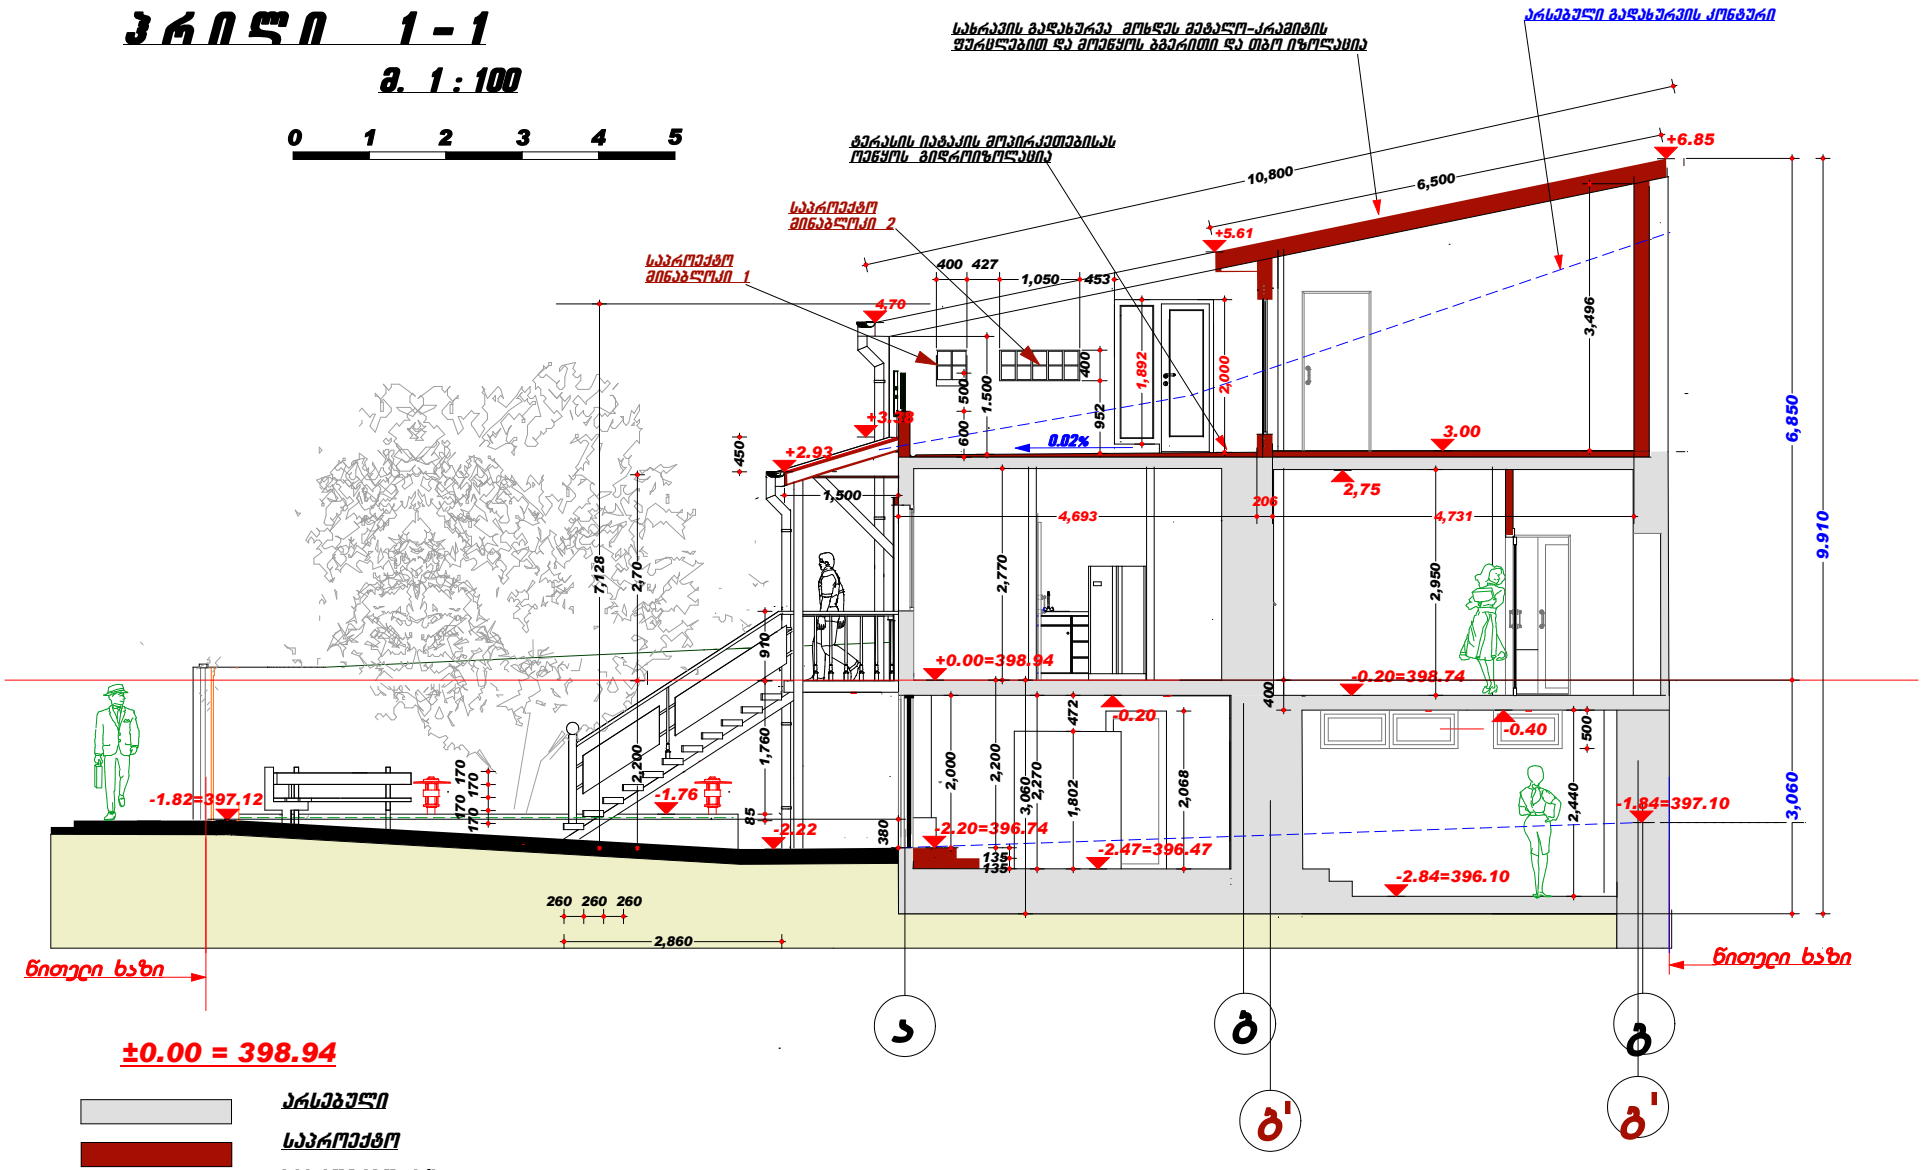


არქიტექტორი გ.დეკანოიძე

# ჭრილი 2-2

მ. 1 : 100

0 1 2 3 4 5

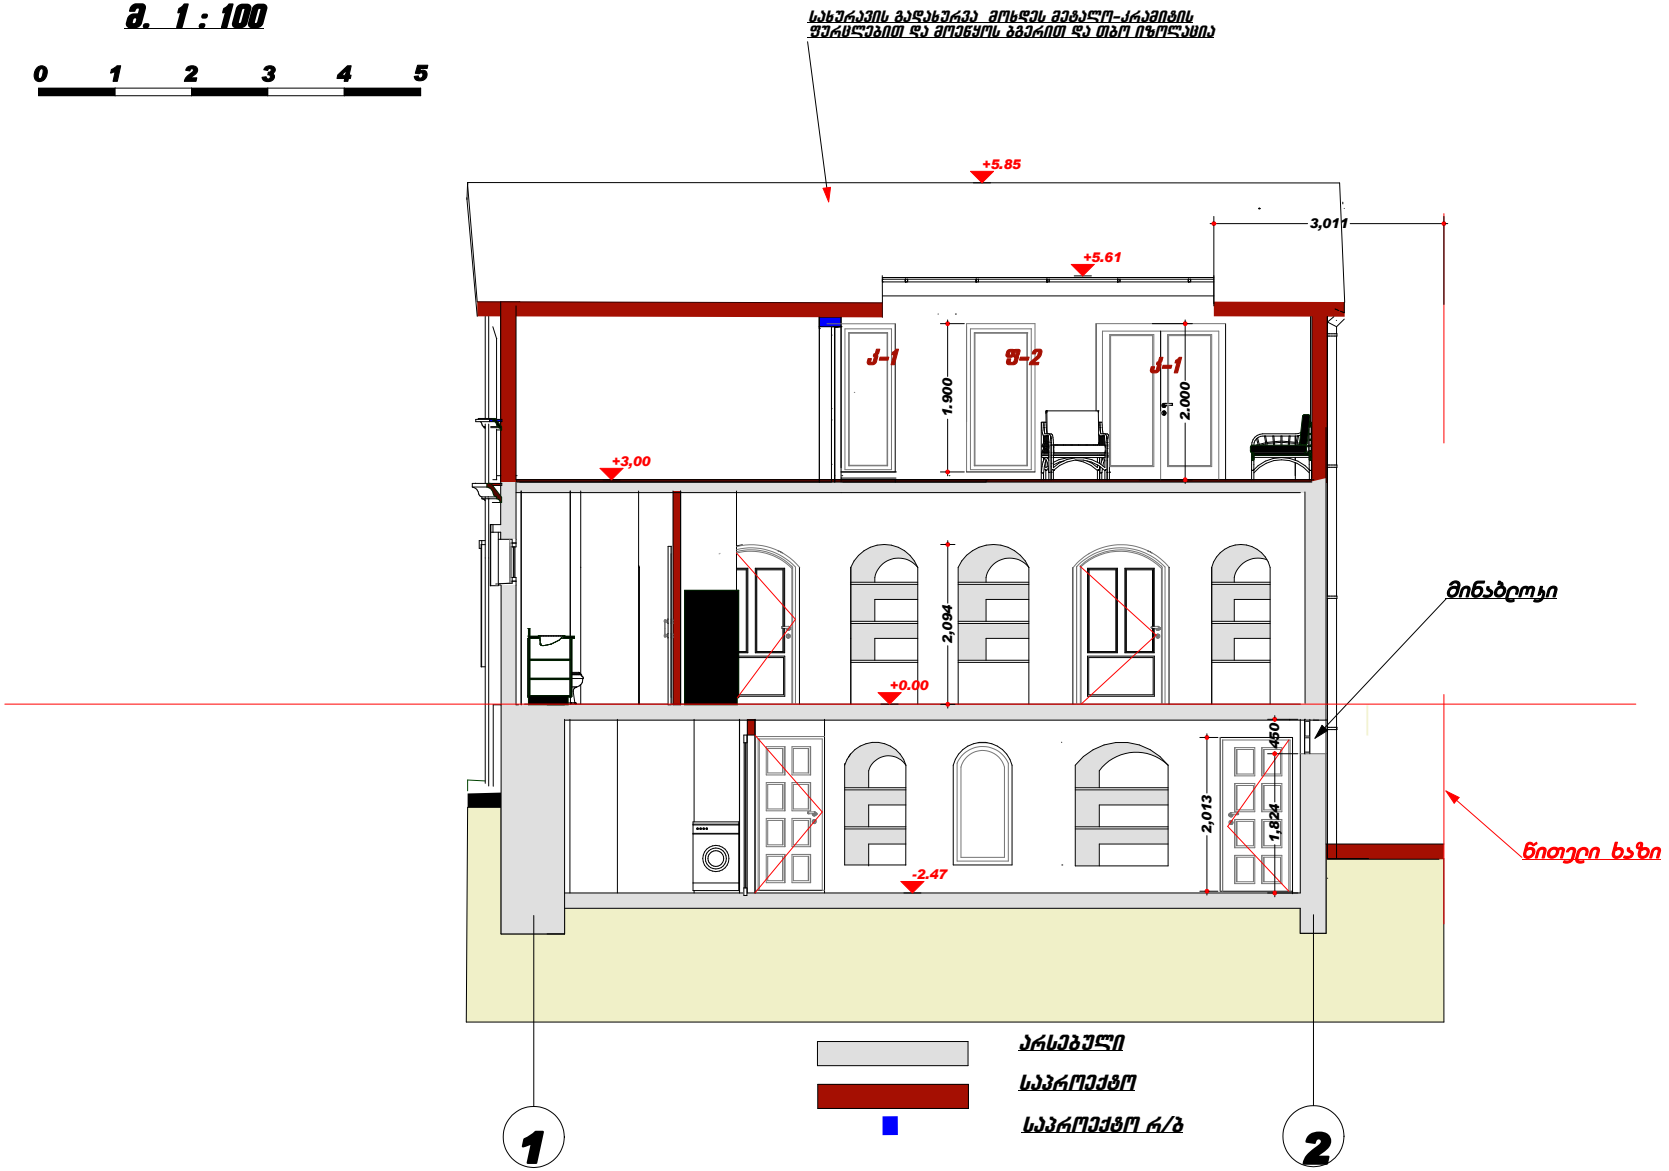


არქიტექტორი გ.დეკანოიძე

# ჭრილი 3-3

მ. 1 : 100

0 1 2 3 4 5

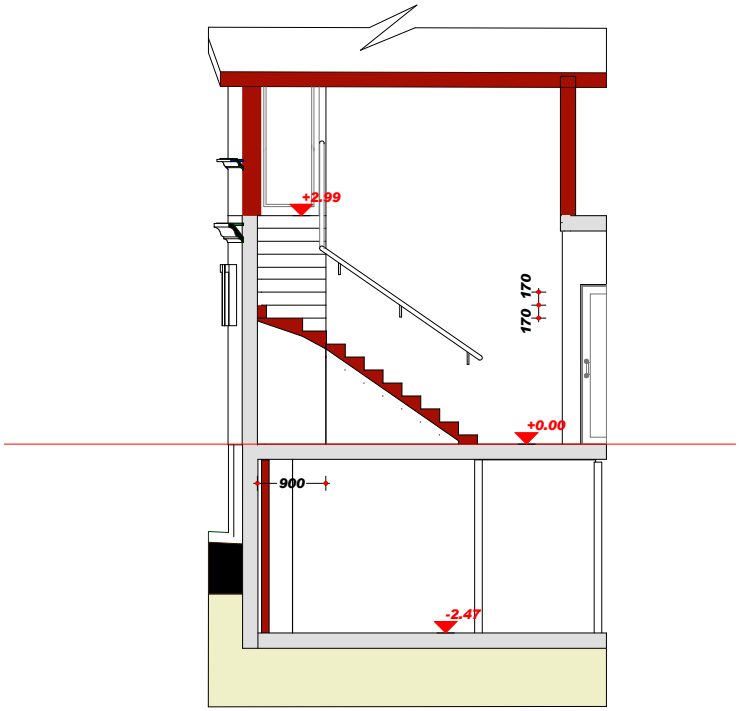


მინაბლოკი /1 ცალი /

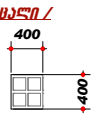


მინაბლოკი / 3 ცალი /

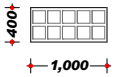


მინაბლოკი /1 ცალი /

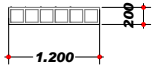


ფ - 1 / 2 ცალი /

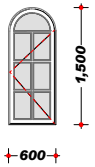


ფ - 2 / 1 ცალი /

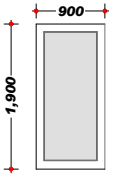


ფ - 3 / 1 ცალი /

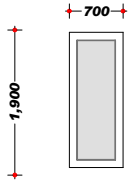


ფ - 4 / 1 ცალი /

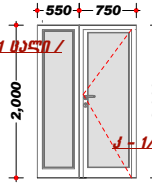


კ - 1/ 1 ცალი /

კ - 2 /1 ცალი /

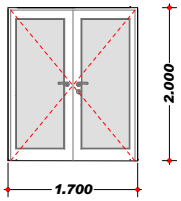


კ - 3 /1 ცალი /

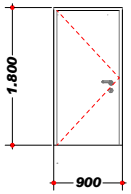


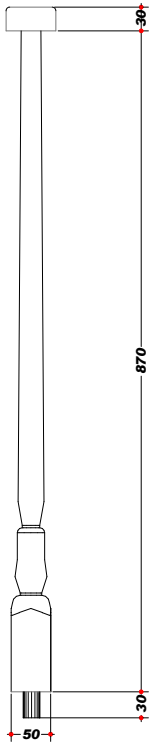


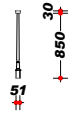


არსებული

საპროექტო

საპროექტო რ/ბ

არქიტექტორი გ.დეკანოიძე