W

F

1. საერთო ოთახი
2. კაბინეტი
3. საძინებელი
4. სამზარეულო-სასადილი
5. სანკვანძი

2

3

1

1

2

3

ნ. ჩ ხ ე ი ძ ი ს ქუჩა დ, ს უ ლ ი ა შ ვ ი ლ ი ს ქუჩა წითელი ხაზი

წითელი ხაზი

არქიტექტორი გ.დეკანოიძე

0 1 2 3

a

b

g

b

g

პირველი სართულის გეგმა

m. 1 : 100

1

2

4

5

3

ე ქ ს პ ლ ი კ ა ც ი ა : არსებული
საპროექტო

საპროექტო
მინაბლოკი

არსებული
ღიობი

`

396.90

398.32

398.05

397.73

397.13 396.99 397.04397.06

397.19

397.07

397.23 397.15

397.30

397.11 396.97 397.02

#1

#2

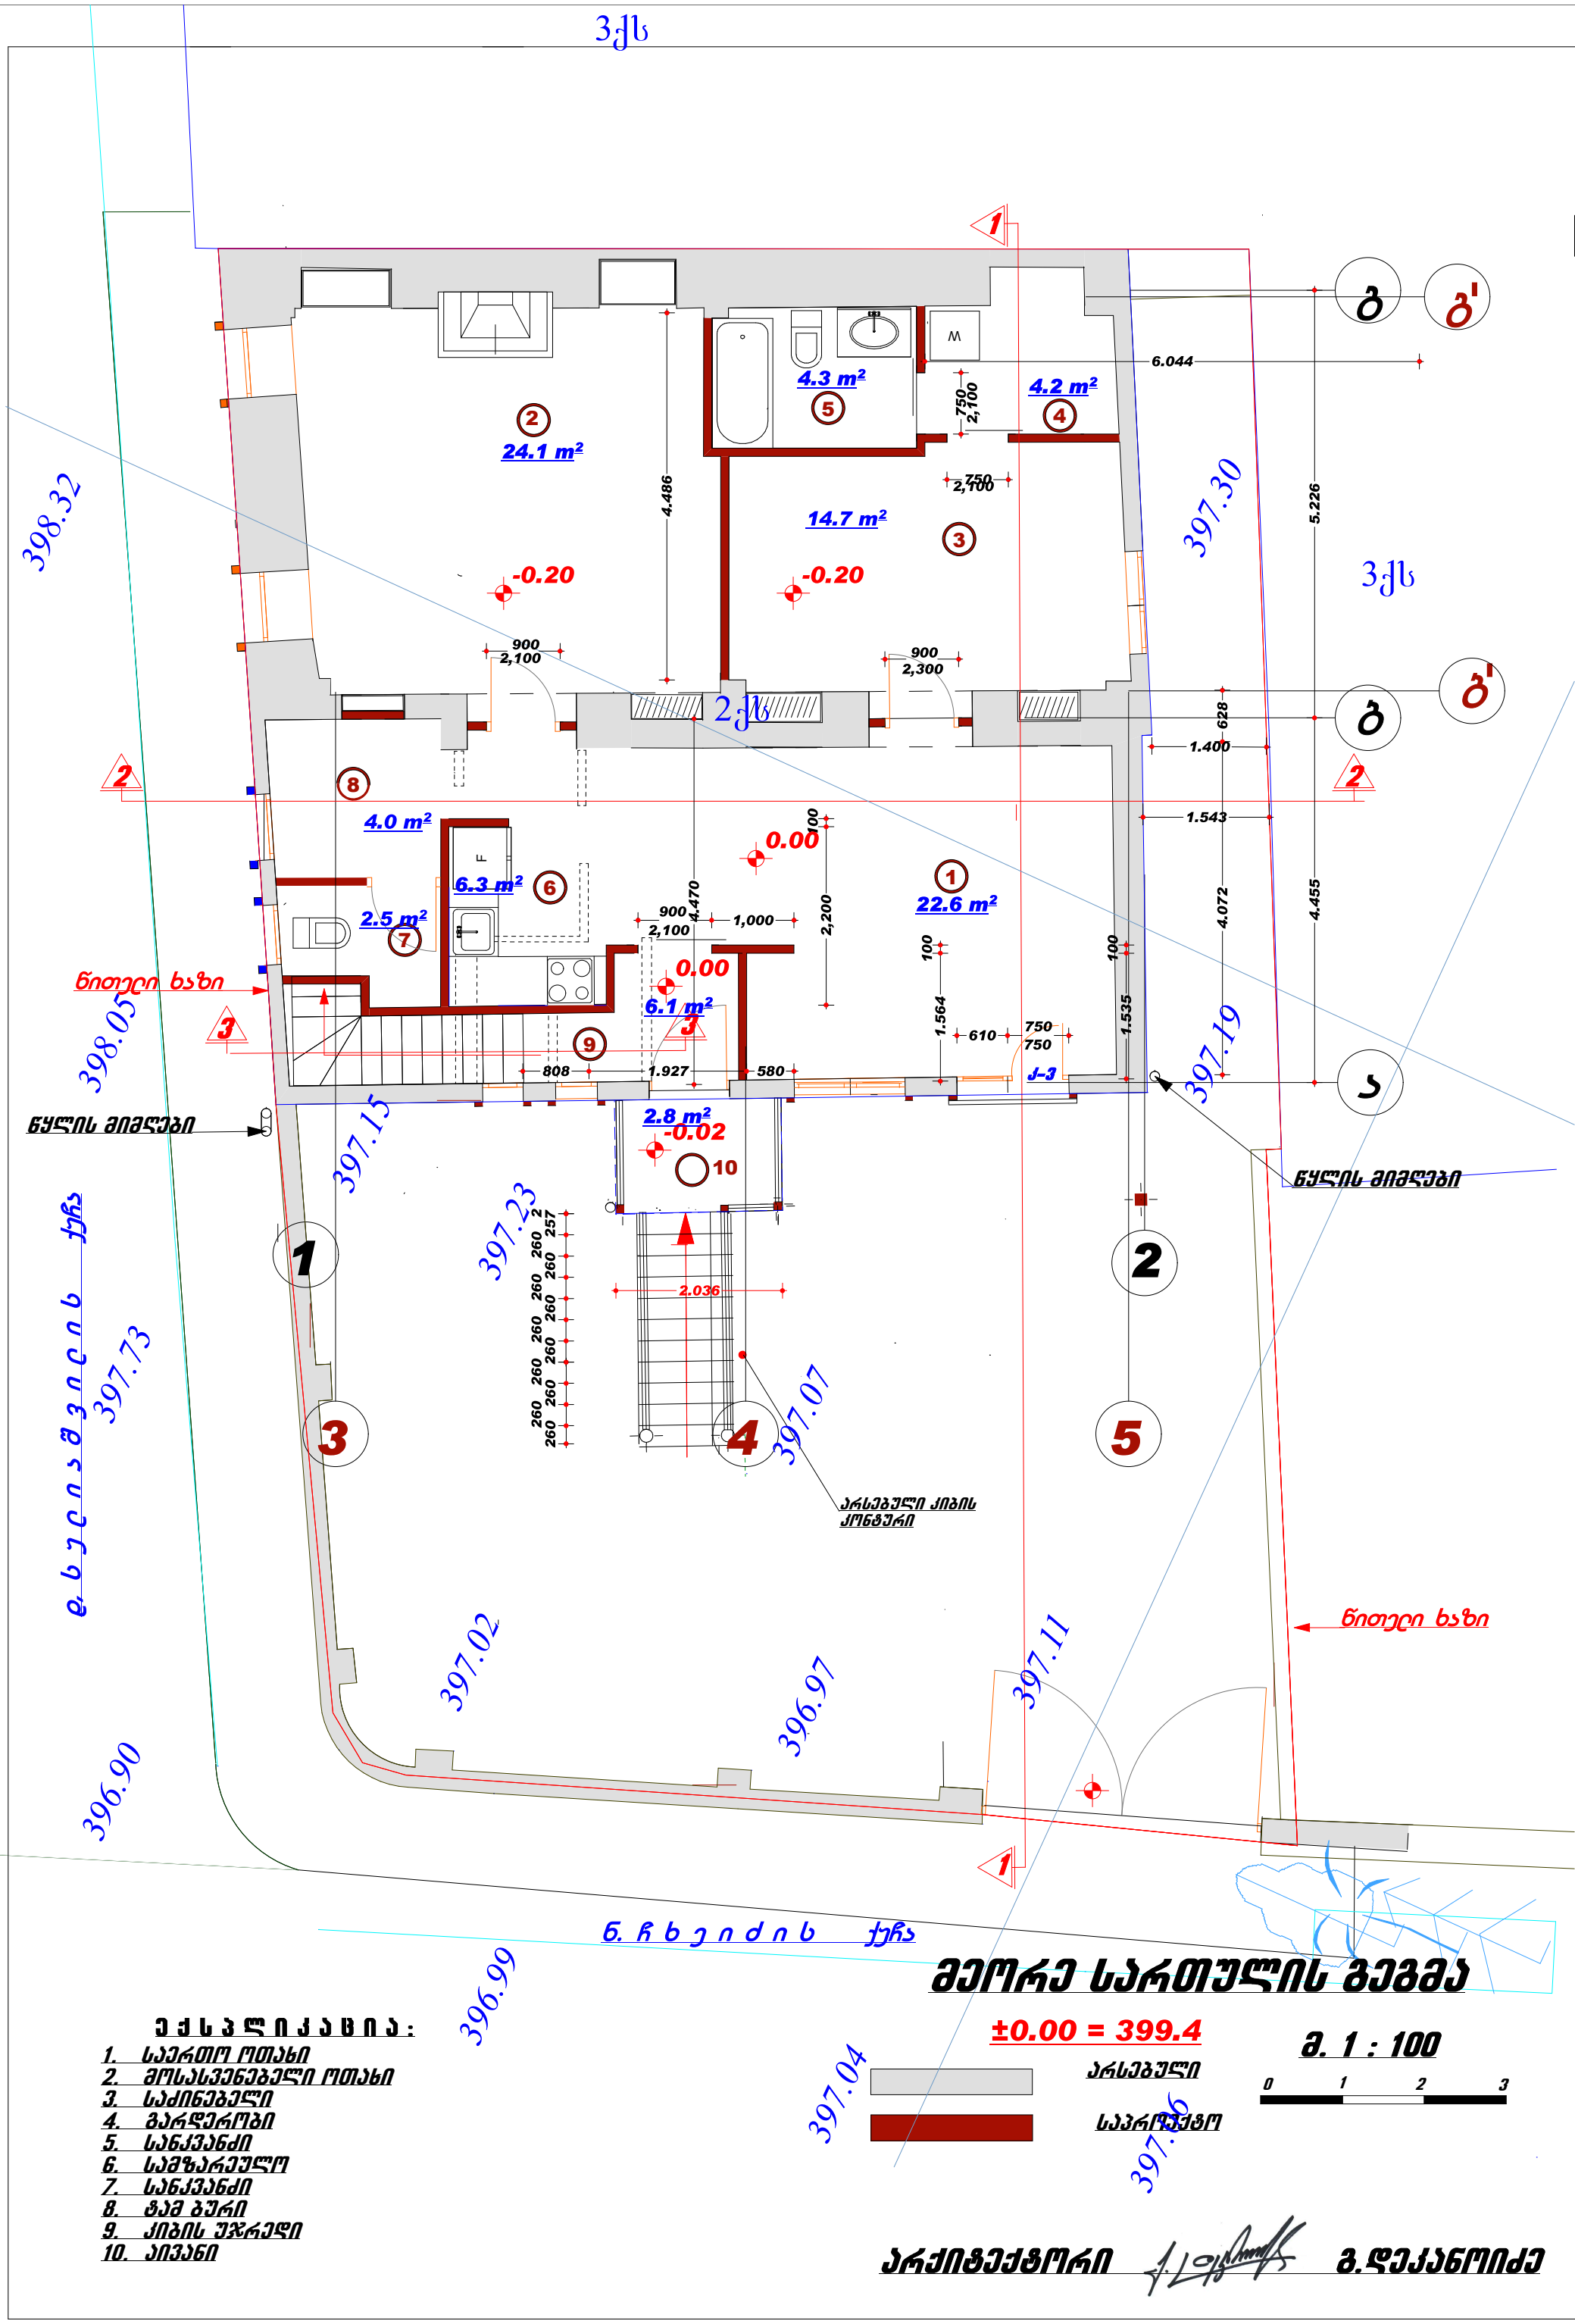

W

F დ, ს უ ლ ი ა შ ვ ი ლ ი ს ქუჩა

წითელი ხაზი

წითელი ხაზი

a

b

g

b

g

e q s p l i k a c i a :

6

9

1

2

3

4

0

5

7

8

არქიტექტორი გ.დეკანოიძე

1 2 3

არსებული

m. 1 : 100

საპროექტო

მეორე სართულის გეგმა

ნ. ჩ ხ ე ი ძ ი ს ქუჩა

3

1

1

3

k-3

396.90

398.32

398.05

397.73

396.99 397.04397.06

397.19

397.07

397.23 397.15

397.30

397.11 396.97 397.02

არსებული კიბის
კონტური

1. საერთო ოთახი
2. მოსასვენებელი ოთახი
3. საძინებელი
4. გარდერობი
5. სანკვანძი
6. სამზარეულო
7. სანკვანძი
8. tam buri
9. კიბის უჯრედი
10. აივანი

2 2

წყლის მიმღები

წყლის მიმღები

10

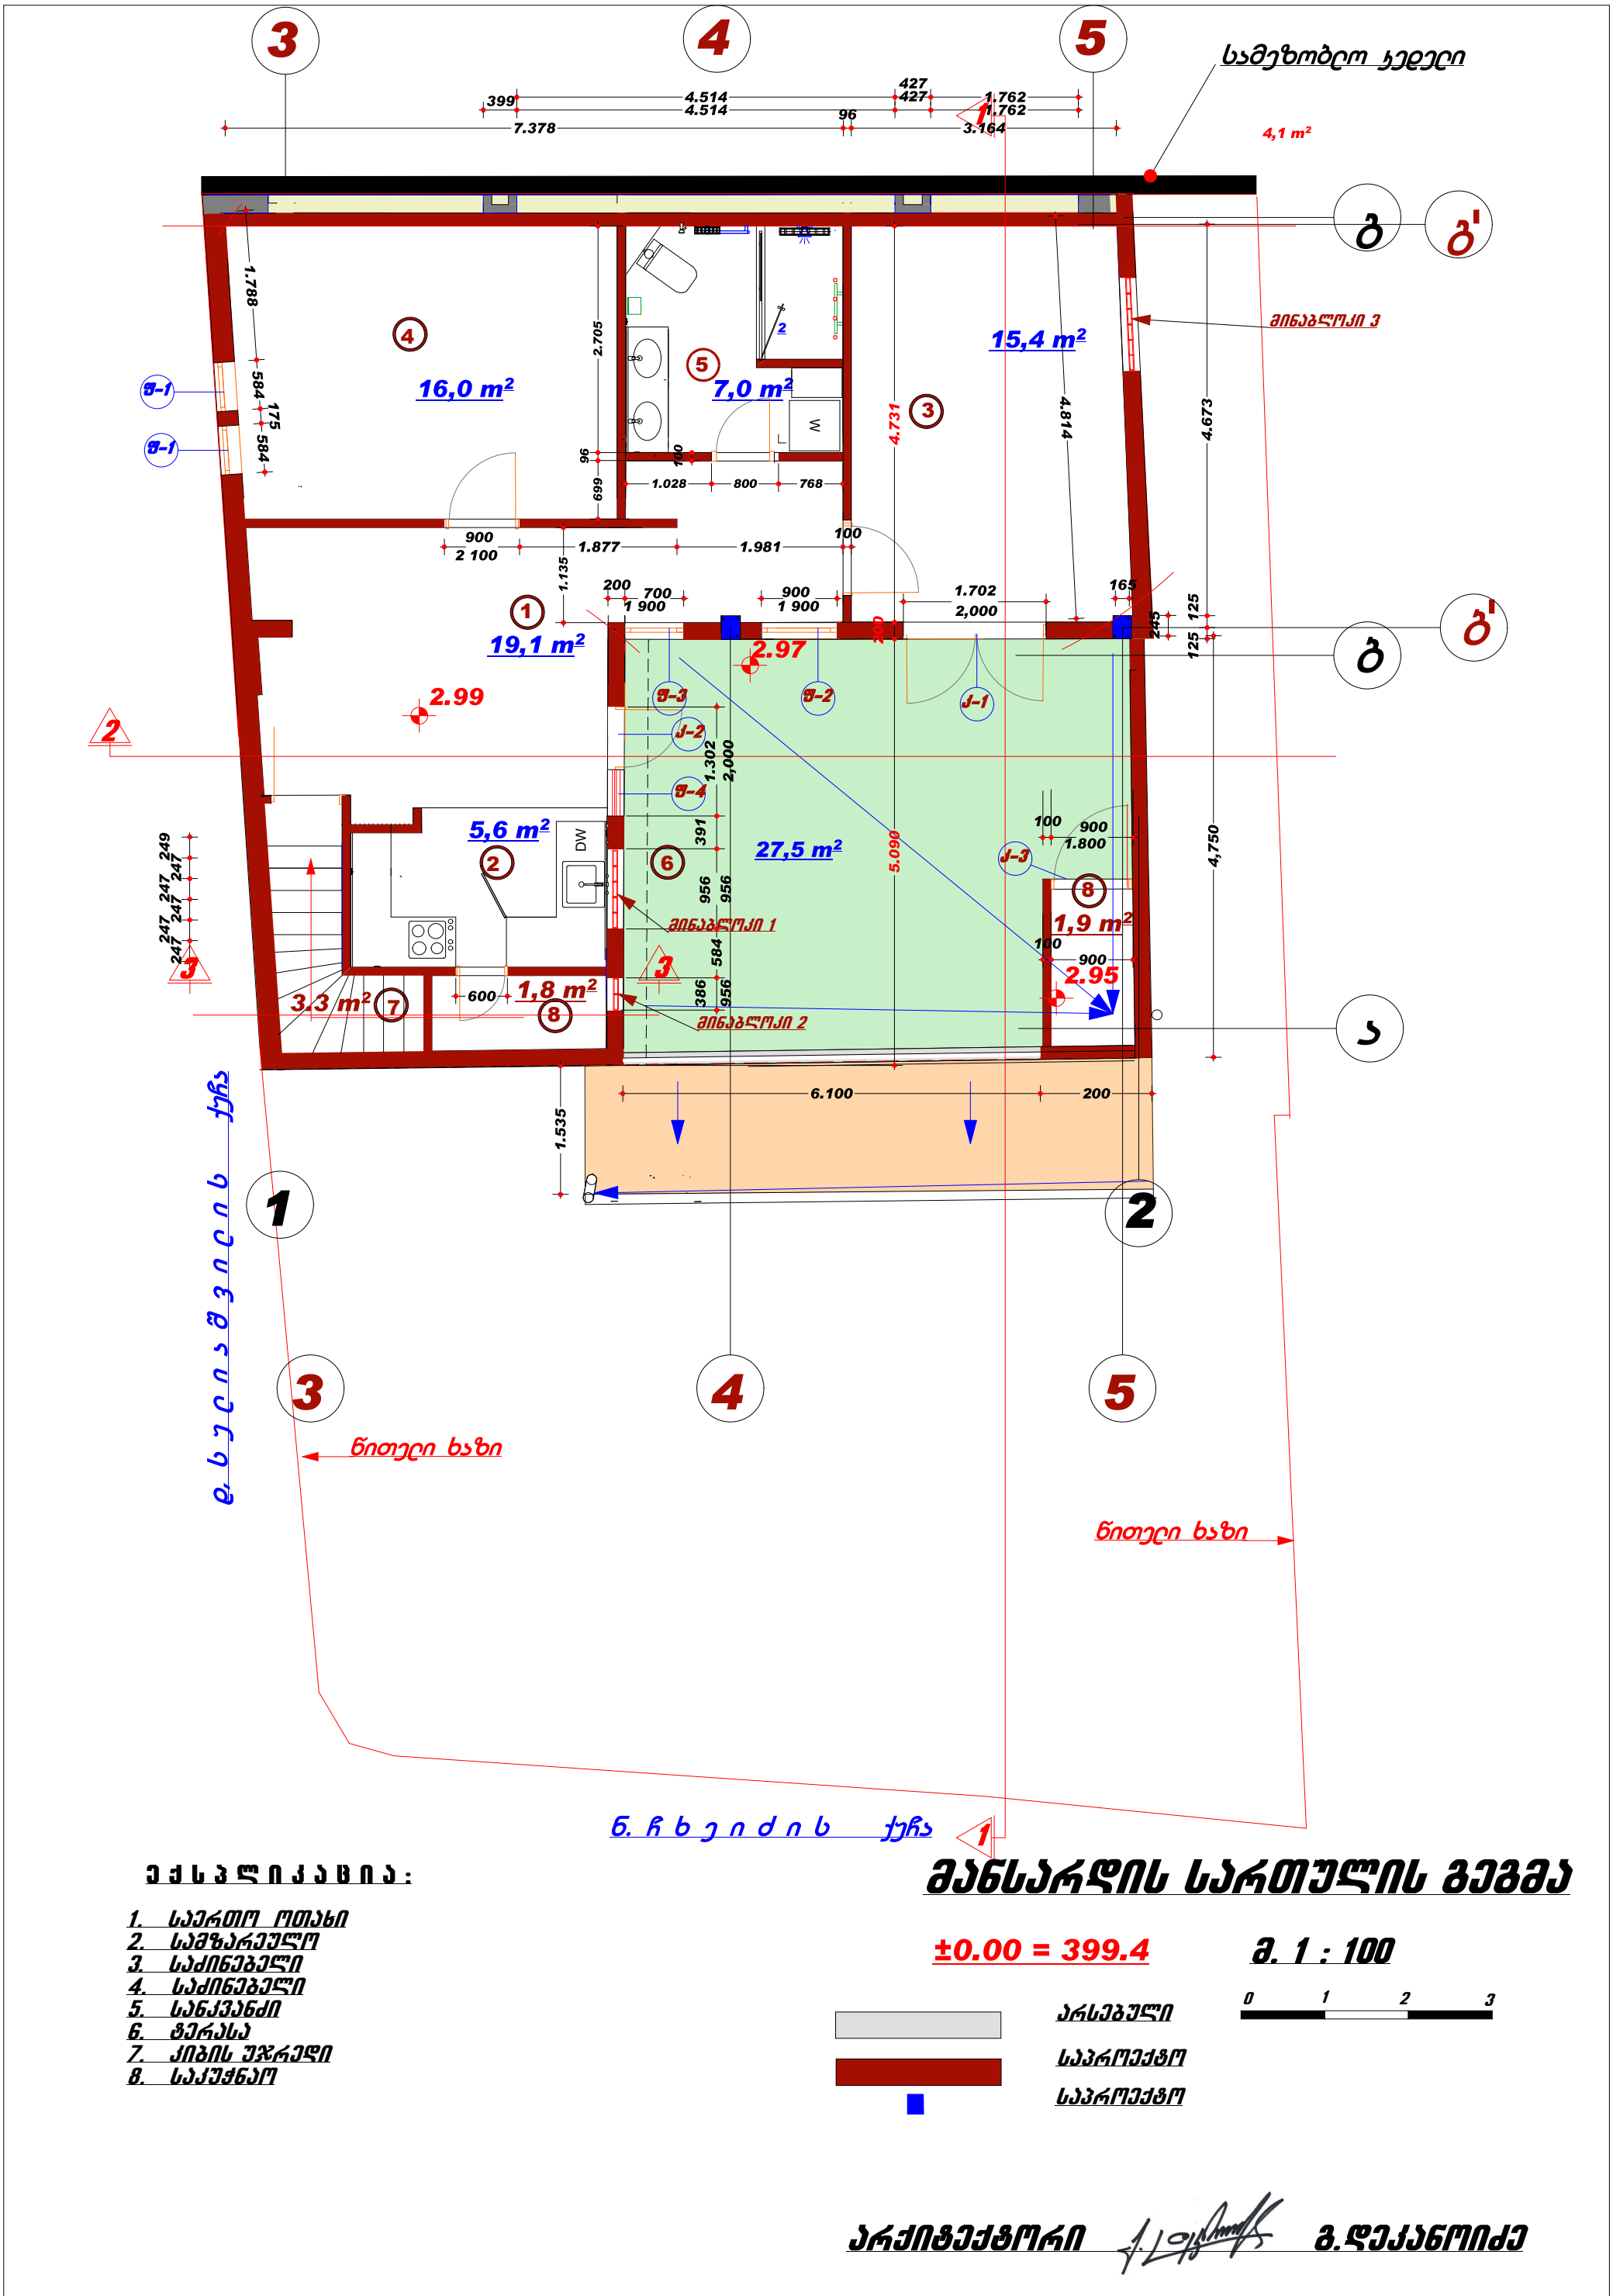

ექსპლიკაცია:

1. საერთო ოთახი
2. სამზარეულო
3. საძინებელი
4. საძინებელი
5. სანკვანძი
6. ტერასა
7. კიბის უჯრედი
8. საკუჭნაო

მანსარდის სართულის გეგმა

±0.00 = 399.4

მ. 1 : 100

0 1 2 3

არსებული

საპროექტო

საპროექტო

არქიტექტორი გ.დეკანოიძე

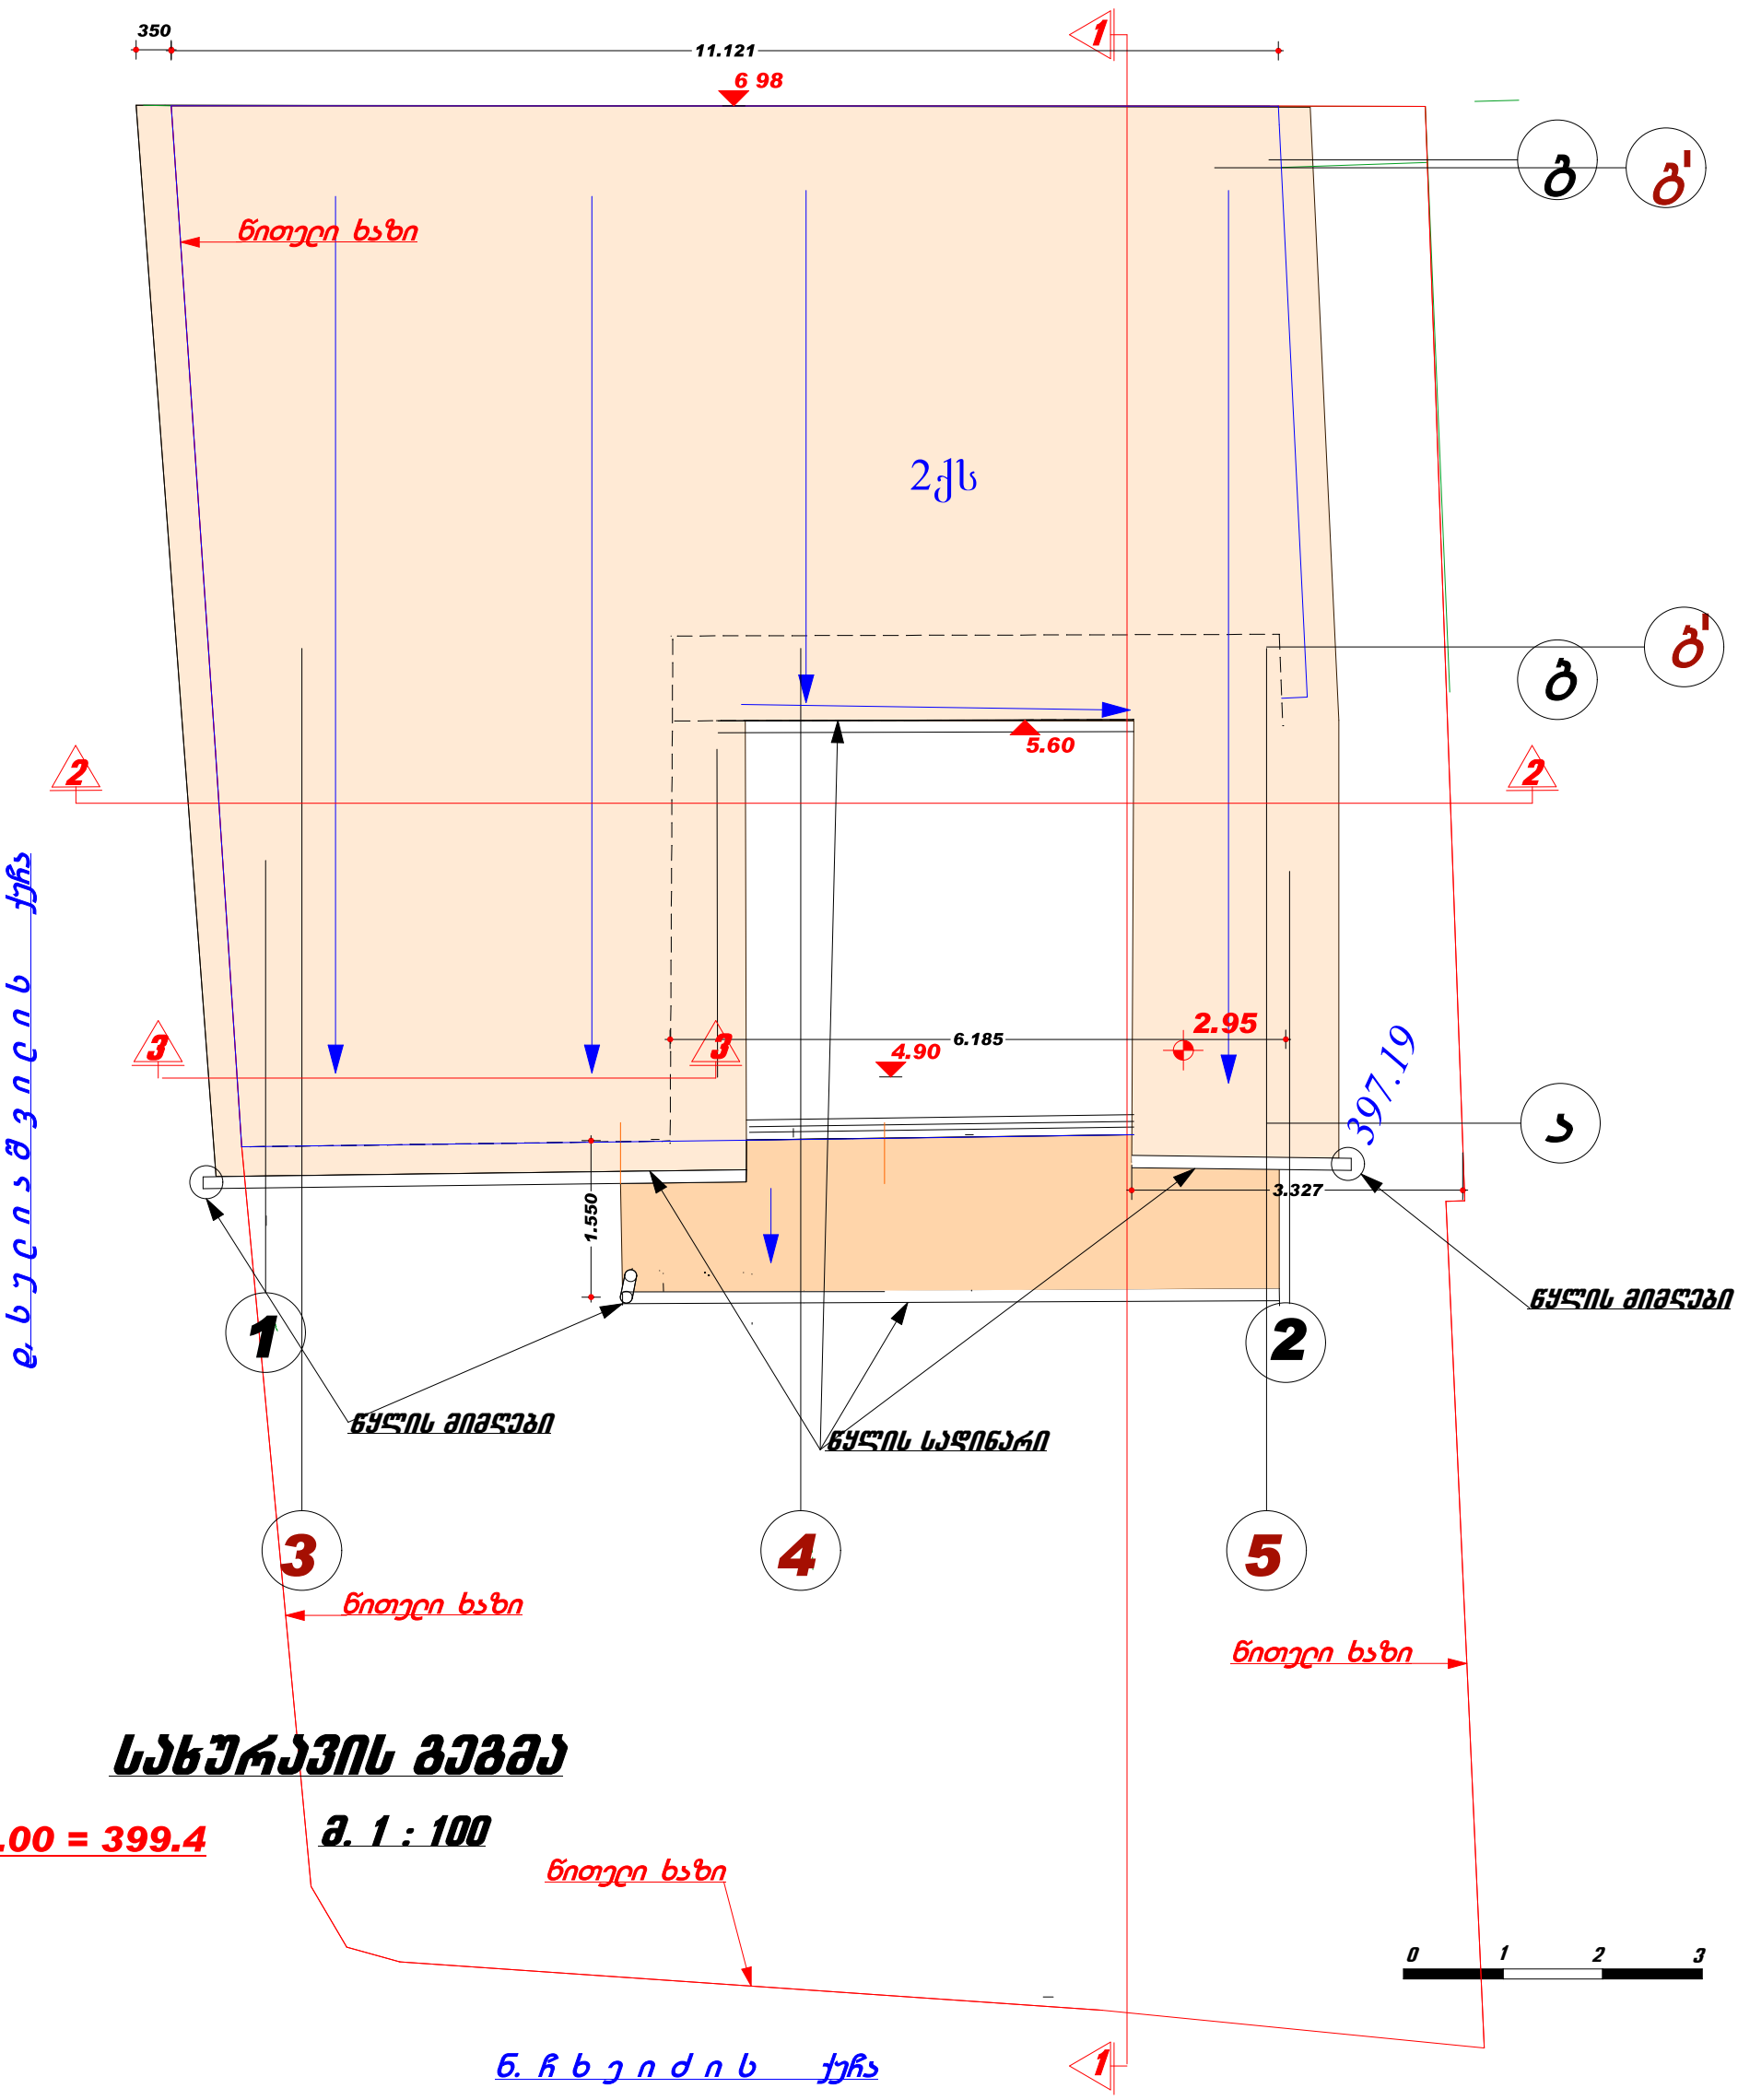

სახურავის გეგმა

397.19a

b

ნ. ჩ ხ ე ი ძ ი ს ქუჩა დ, ს უ ლ ი ა შ ვ ი ლ ი ს ქუჩა

წითელი ხაზი

წითელი ხაზი

წითელი ხაზი

g

b

g

არქიტექტორი გ.დეკანოიძე

0 1 2 3

3

1

1

3

m. 1 : 100

წითელი ხაზი

2 2

წყლის სადინარი

წყლის მიმღები

წყლის მიმღები