ჭრილი 1-1

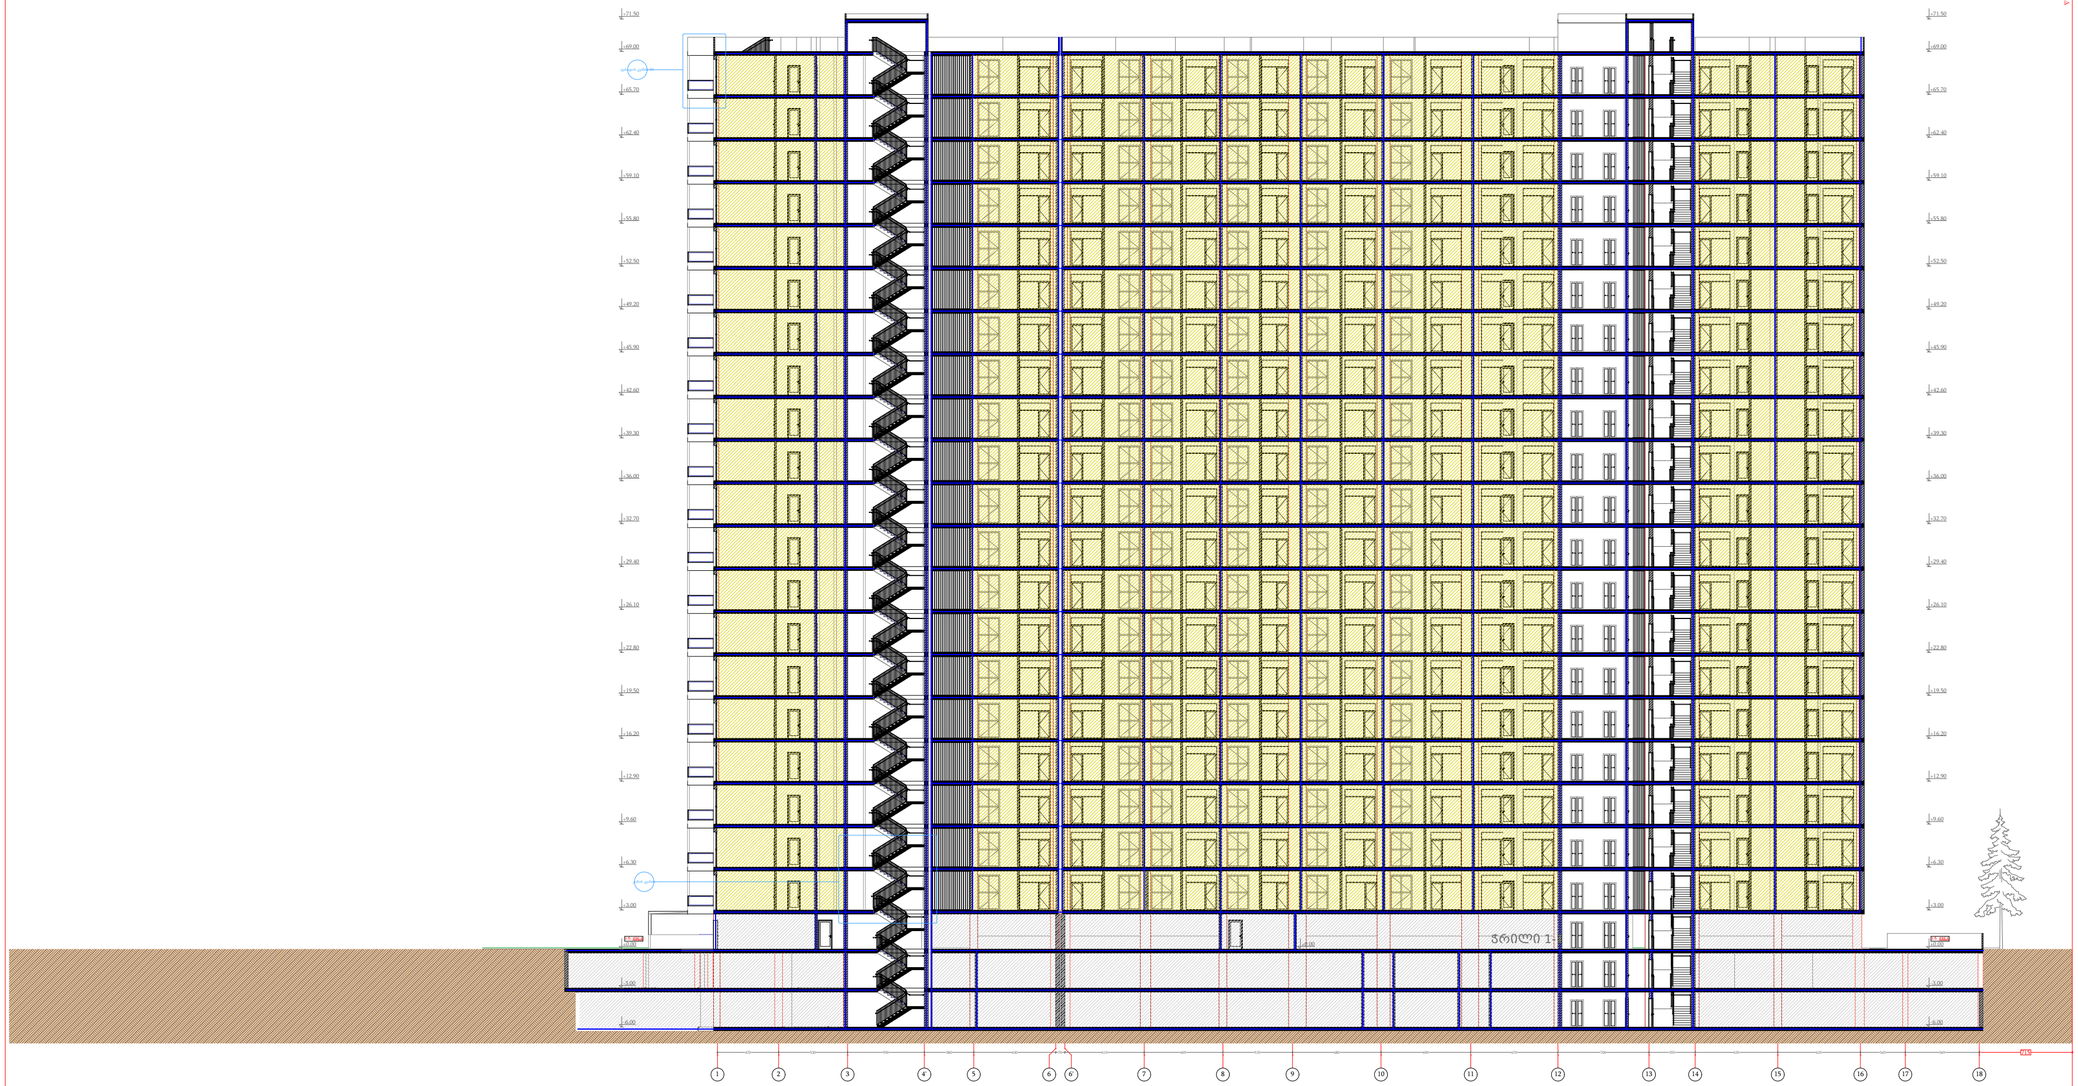

პროექტის დასახელება
PROJECT NAME

მრავალბინიანი საცხოვრებელი სახლი

დამკვეთი
CLIENT

პროექტის მისამართი
PROJECT ADDRESS

არჩილ მეფის ქ. 13-15 მიმდებარედ

ს/კ 01.10.08.006.230

ეტაპი
STAGE
არქიტექტურული პროექტი

ნახაზის სათაური
TITLE

შენიშვნა:

ფორმატი PAPER SIZE	მასშტაბი SCALE	ფურცლის N SHEET NO
A3	1:	

არქიტექტორი
თენგიზ ესიავა

დაკვეთავს

ჭრილი 2-2

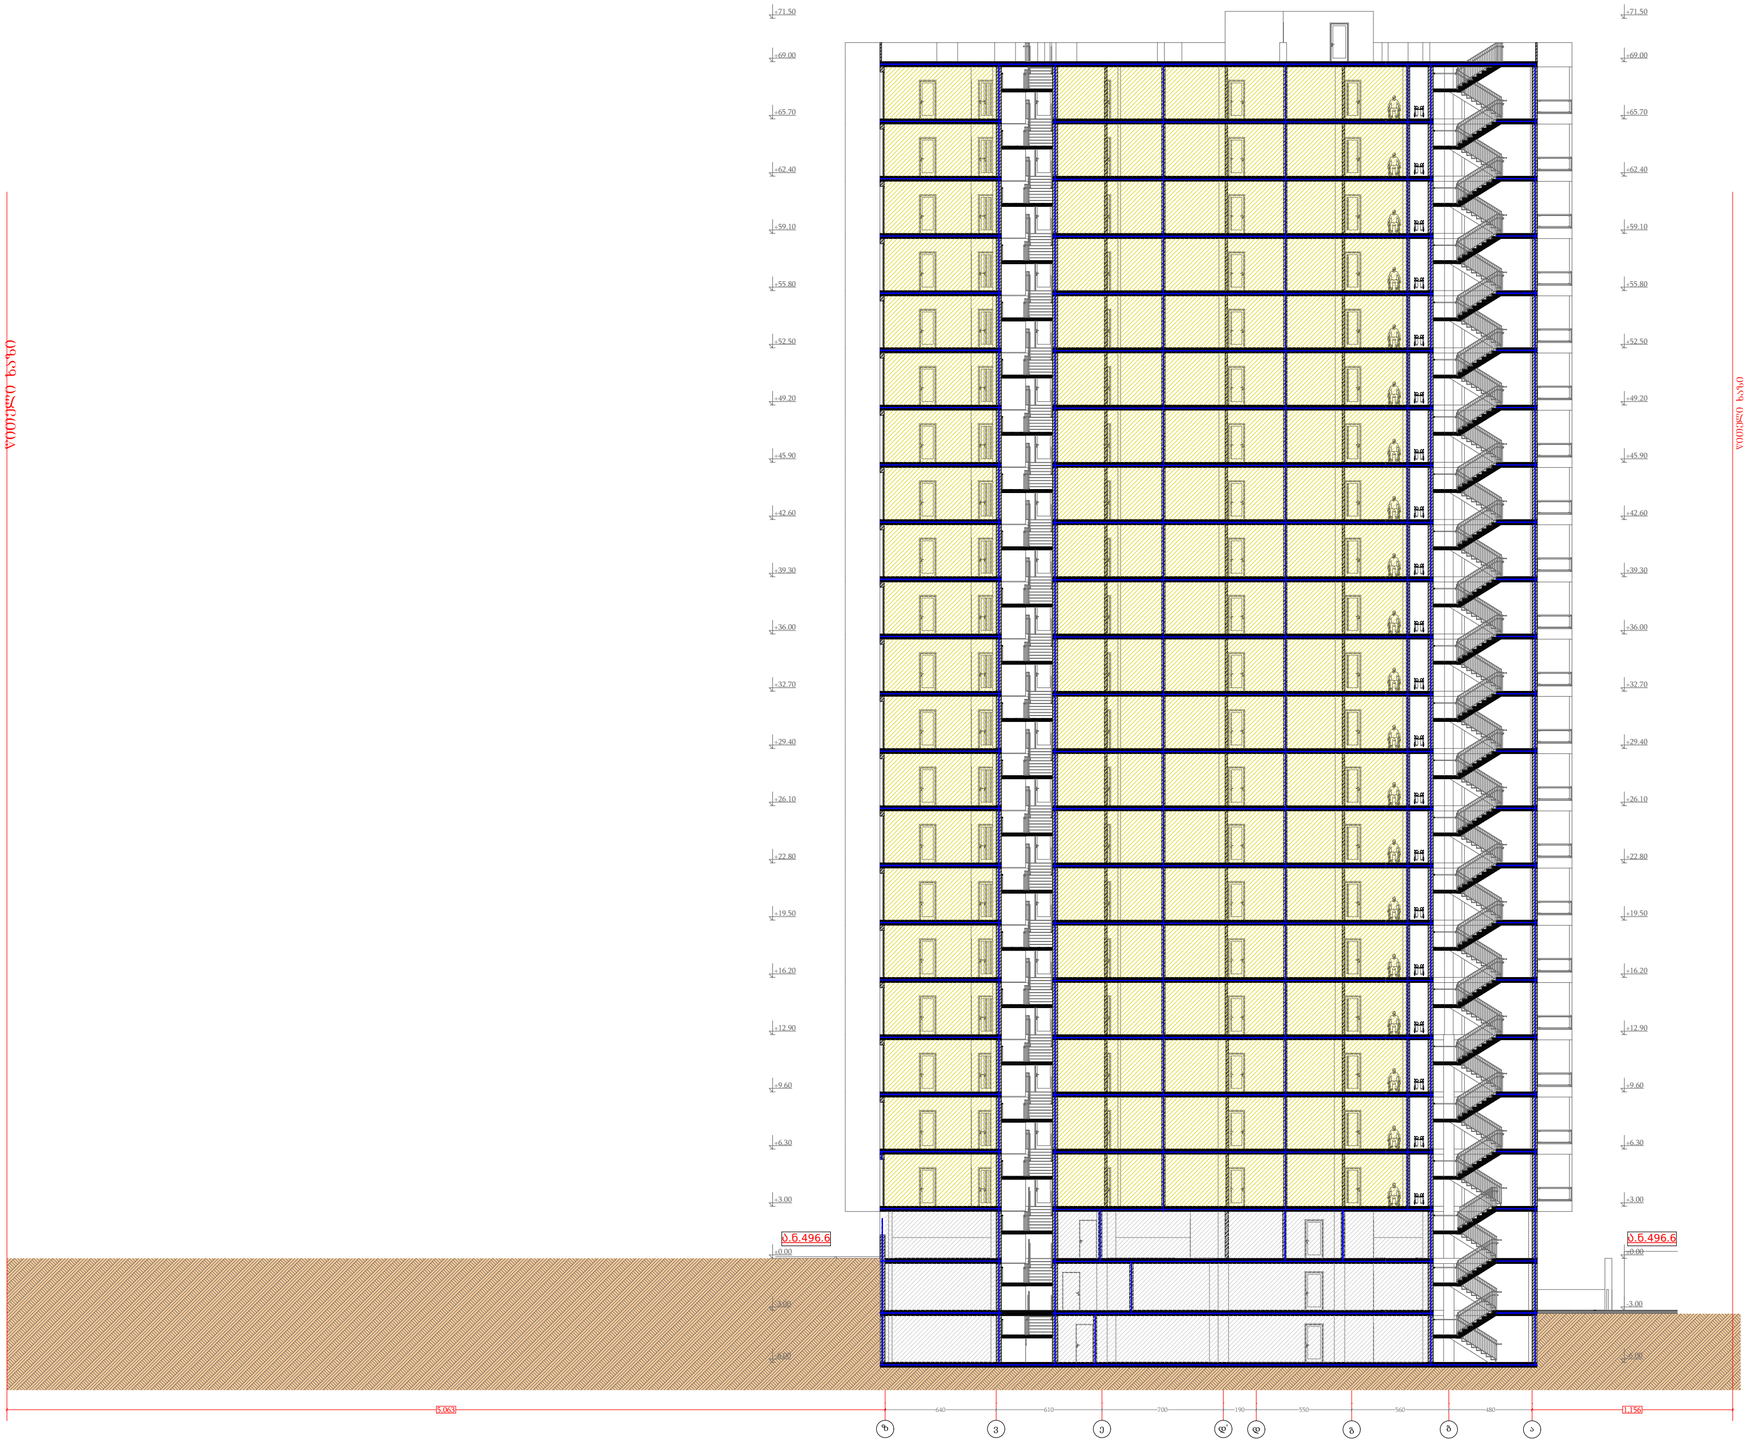

პროექტის დასახელება PROJECT NAME	მრავალბინიანი საცხოვრებელი სახლი
დამკვეთი CLIENT	
პროექტის მისამართი PROJECT ADDRESS	არჩილ მეფის ქ. 13-15 მიმდებარედ
ს/პ 01.10.08.006.230	
ეტაპი STAGE	არქიტექტურული პროექტი
ნახაზის სათაური TITLE	
შენიშვნა:	
ფორმატი PAPER SIZE A3	მასშტაბი SCALE 1:
ფურცლის N SHEET NO	
არქიტექტორი თენგიზ ესიავა	
დაკვეთა	

სიმაღლის სქემა

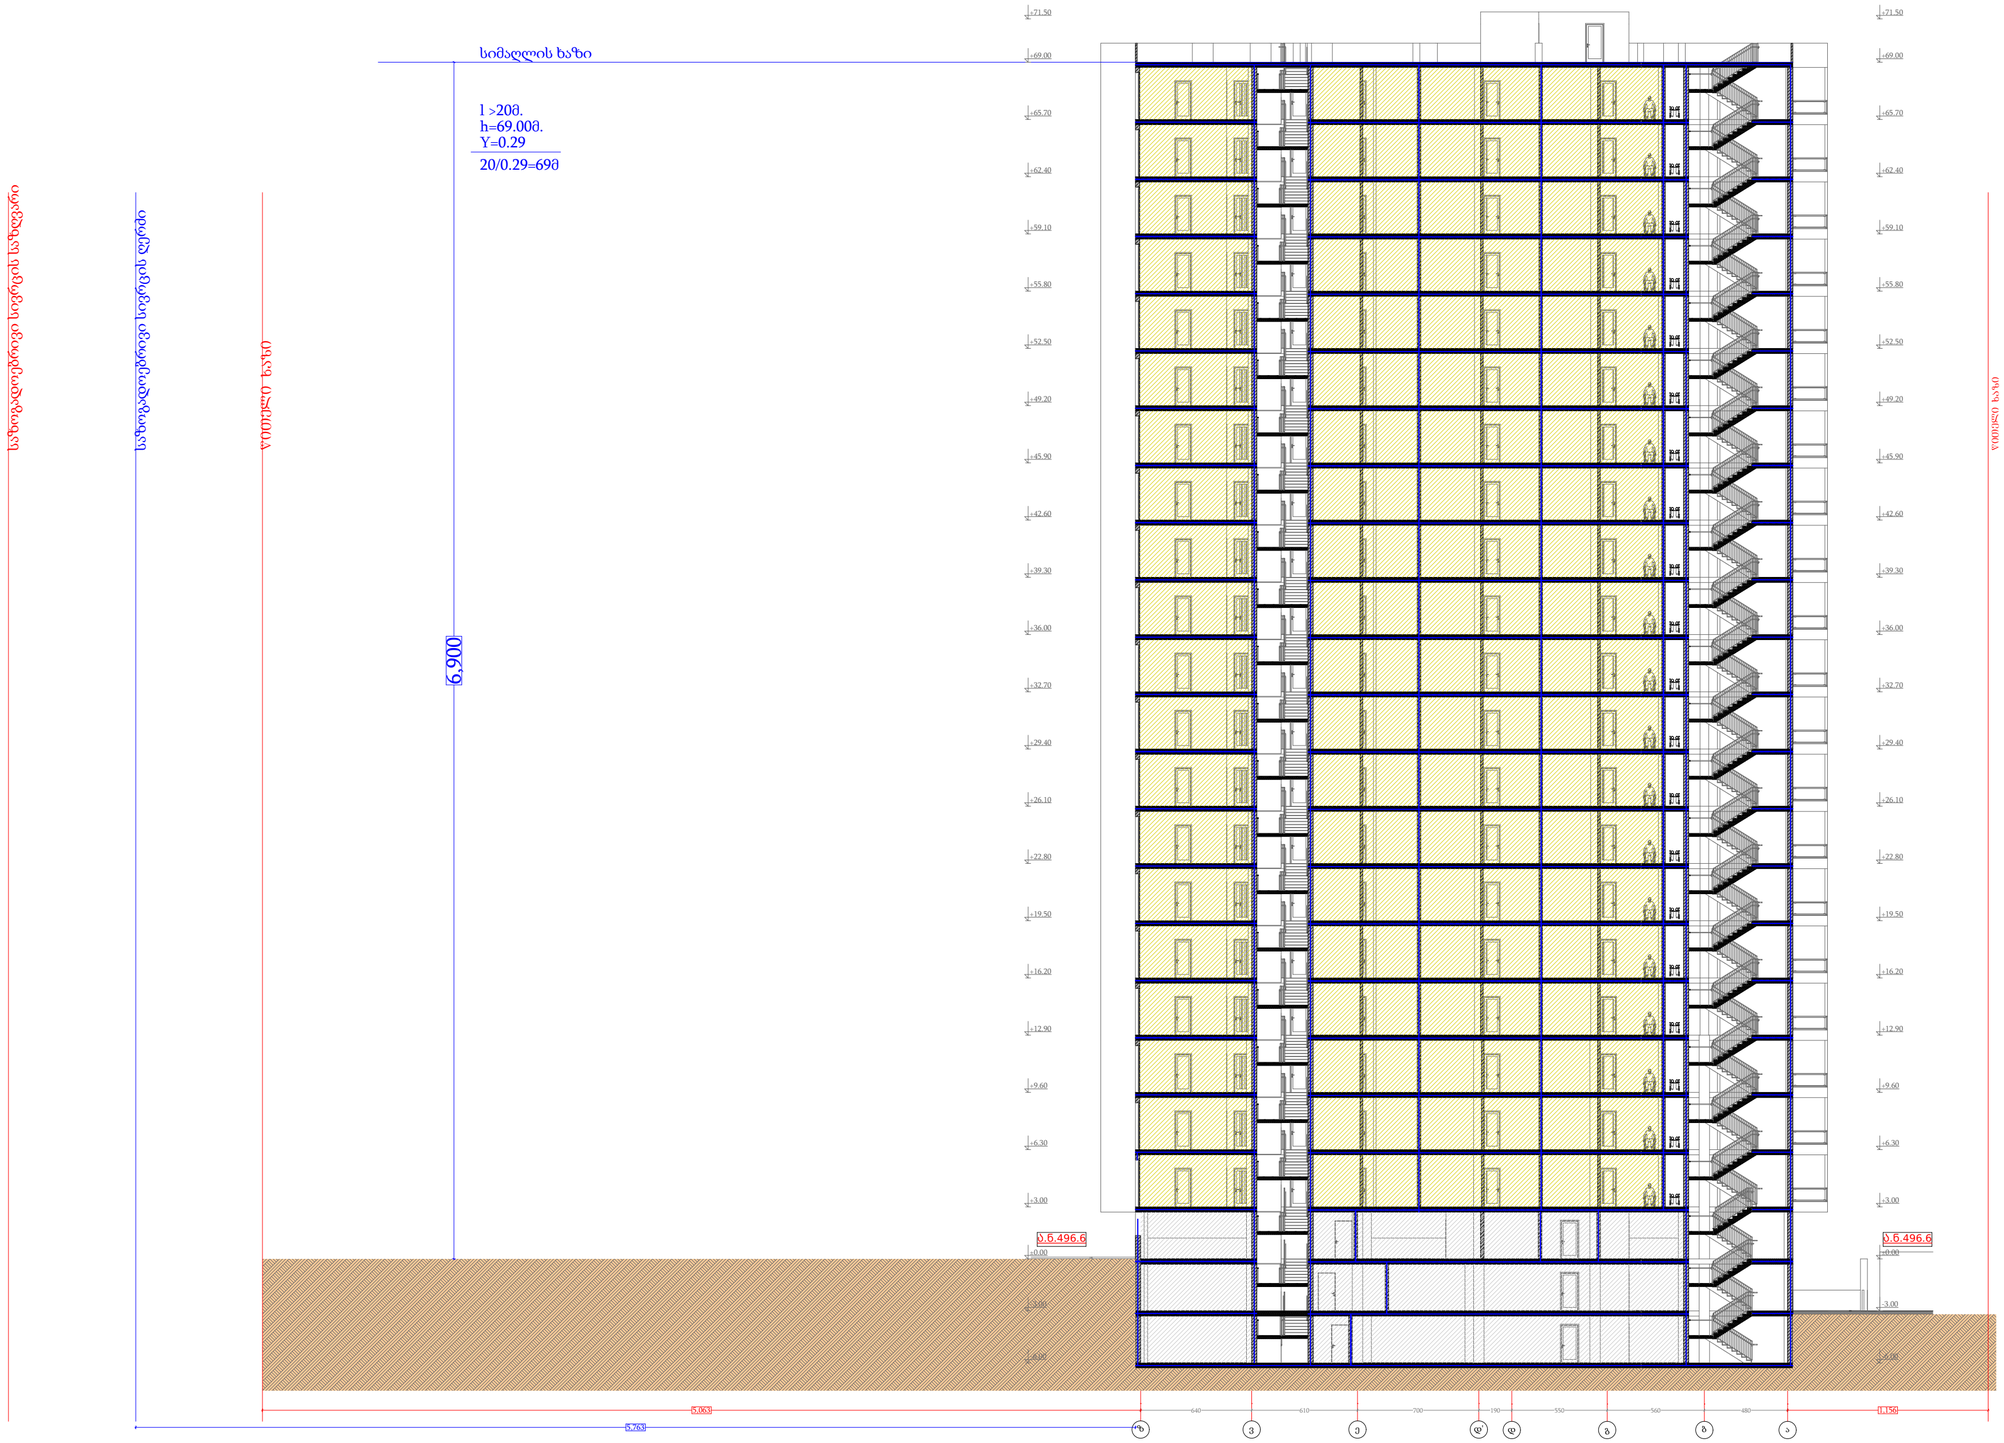

პროექტის დასახელება PROJECT NAME	
მრავალბინიანი საცხოვრებელი სახლი	
დამკვეთი CLIENT	
პროექტის მისამართი PROJECT ADDRESS	არჩილ მეფის ქ. 13-15 მიმდებარედ
ს/კ 01.10.08.006.230	
ეტაპი STAGE	არქიტექტურული პროექტი
ნახაზის სათაური TITLE	
შენიშვნა:	
ფორმატი PAPER SIZE A3	მასშტაბი SCALE 1:
ფურცლის N SHEET NO	
არქიტექტორი თენგიზ ესიავა	
დაამუშავა	