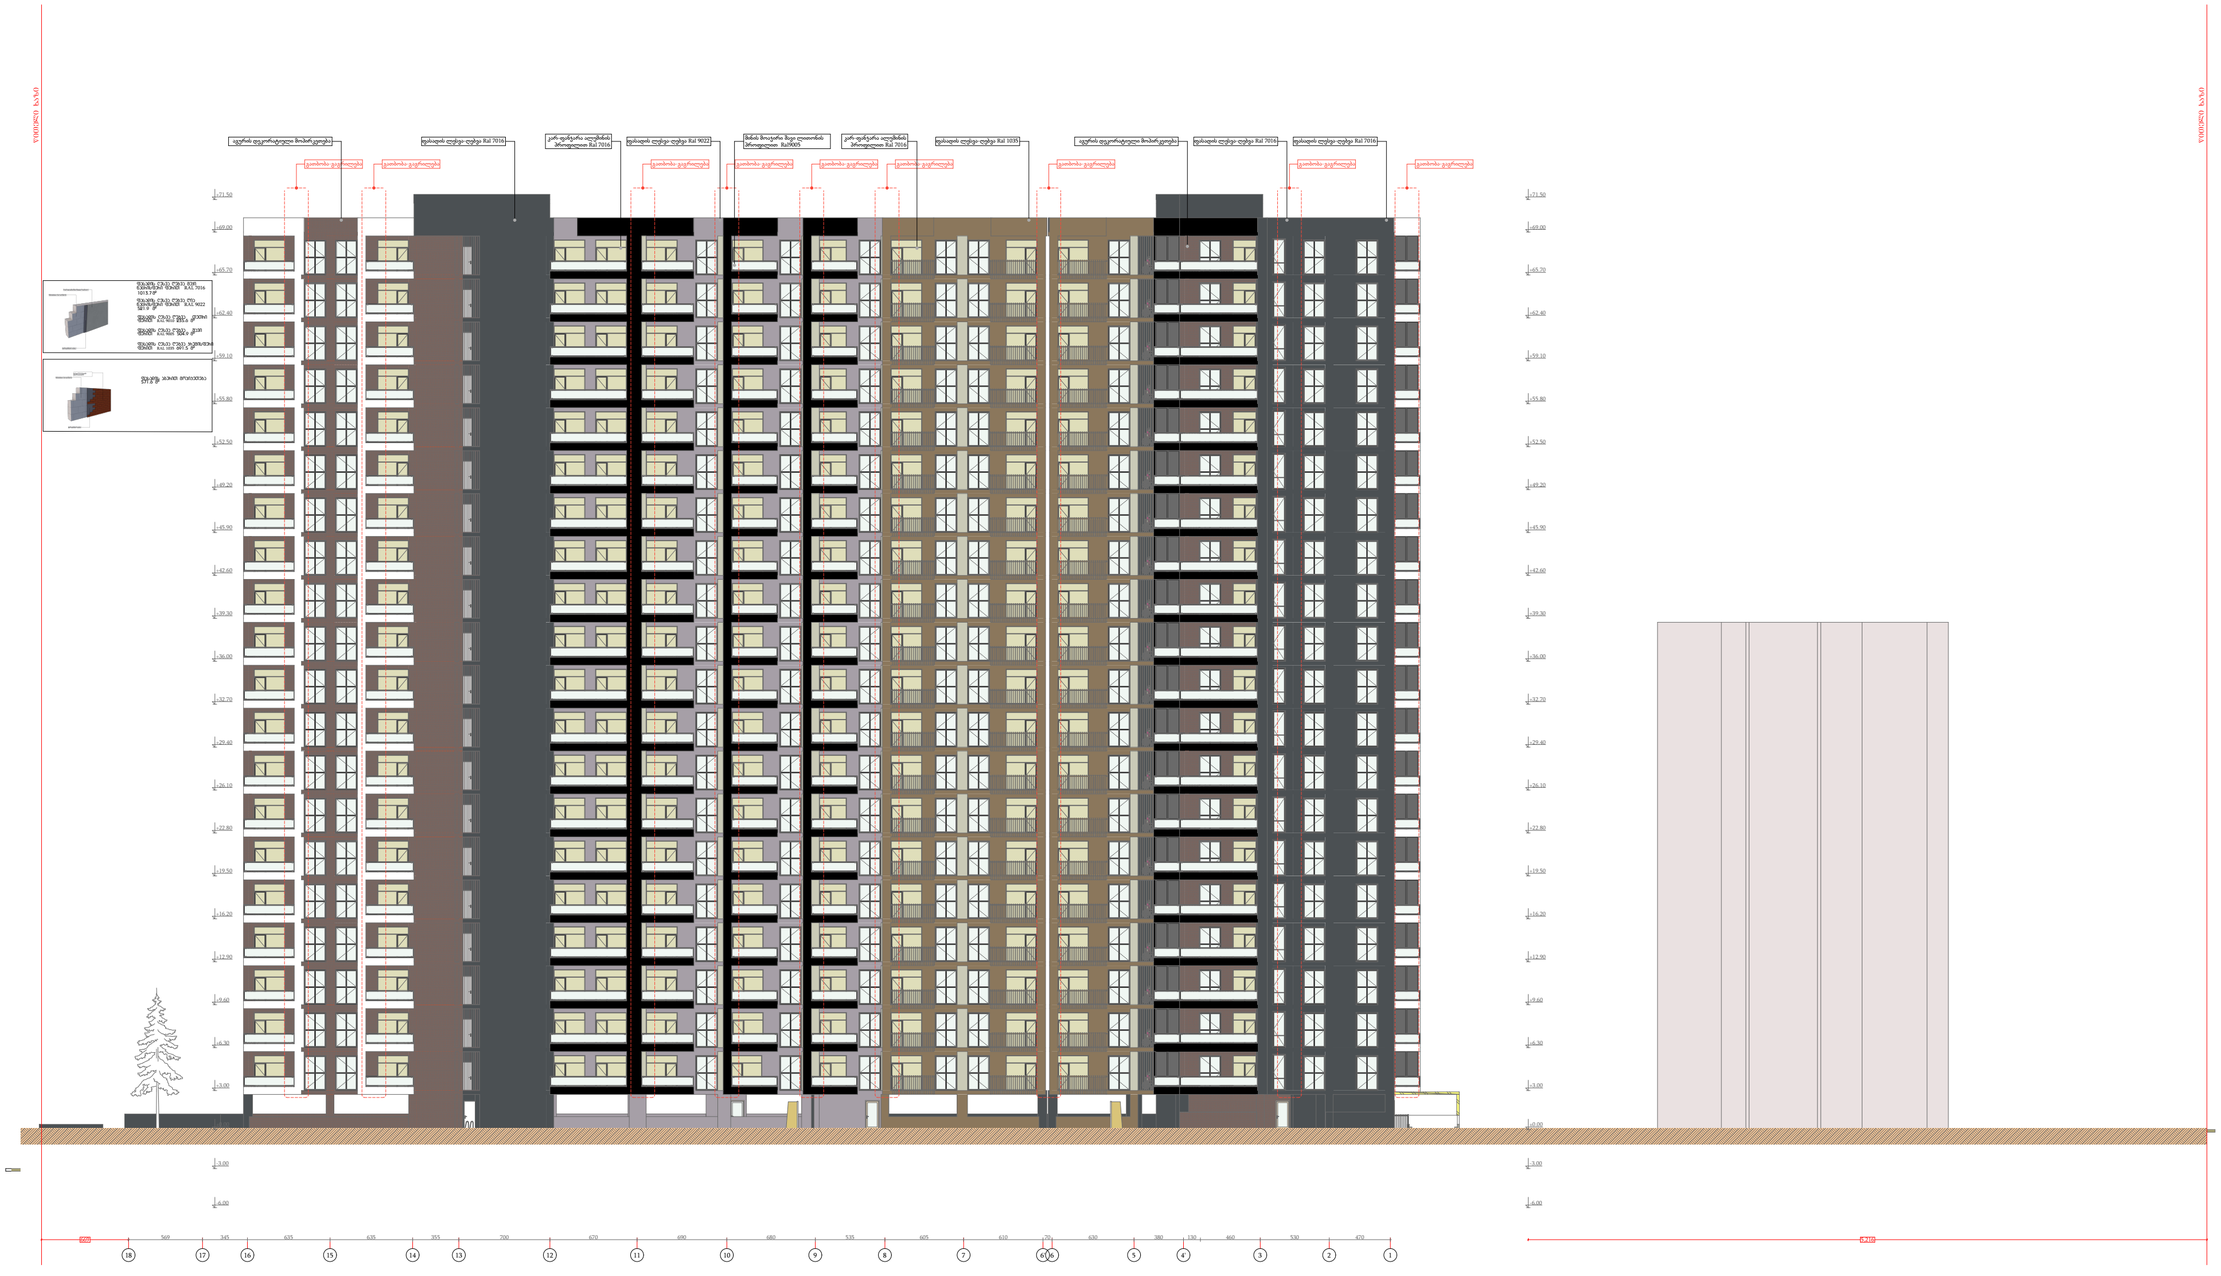
ფასადი 18-1" ღერძებში



პროექტის დასახელება
PROJECT NAME

მრავალბინიანი
საცხოვრებელი სახლი

დამკვეთი
CLIENT

პროექტის მისამართი
PROJECT ADDRESS

არჩილ მეფის ჭ. 13-15
მიმდებარედ

ს/კ 01.10.08.006.230

ეტაპი
STAGE
არქიტექტურული პროექტი


ნახაზის სათაური
TITLE

შენიშვნა:

ფორმატი PAPER SIZE	მასშტაბი SCALE	ფურცლის N SHEET NO
A3	1:	

არქიტექტორი
თენგიზ ესაძე

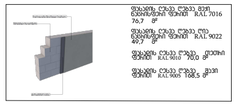დაამუშავა




ფასადზე ლითონის პანელის ფერი RAL 7016 76.7 მ²

ფასადზე ლითონის ლითონის ფერი RAL 9022 40.7 მ²

ფასადზე ლითონის ფერი RAL 9005 700 მ²

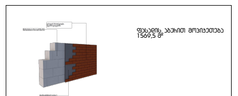
ფასადზე ლითონის ფერი RAL 9005 1585.5 მ²



ფასადზე ალპური მოპირკეთება 1509.5 მ²

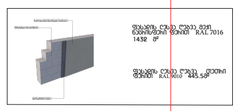ფასადი ა-ზ ღერძებში






ფასადზე ლითონის ლითონის ფერი RAL 7016 1438 მ²

ფასადზე ლითონის ფერი RAL 9005 445.5 მ²

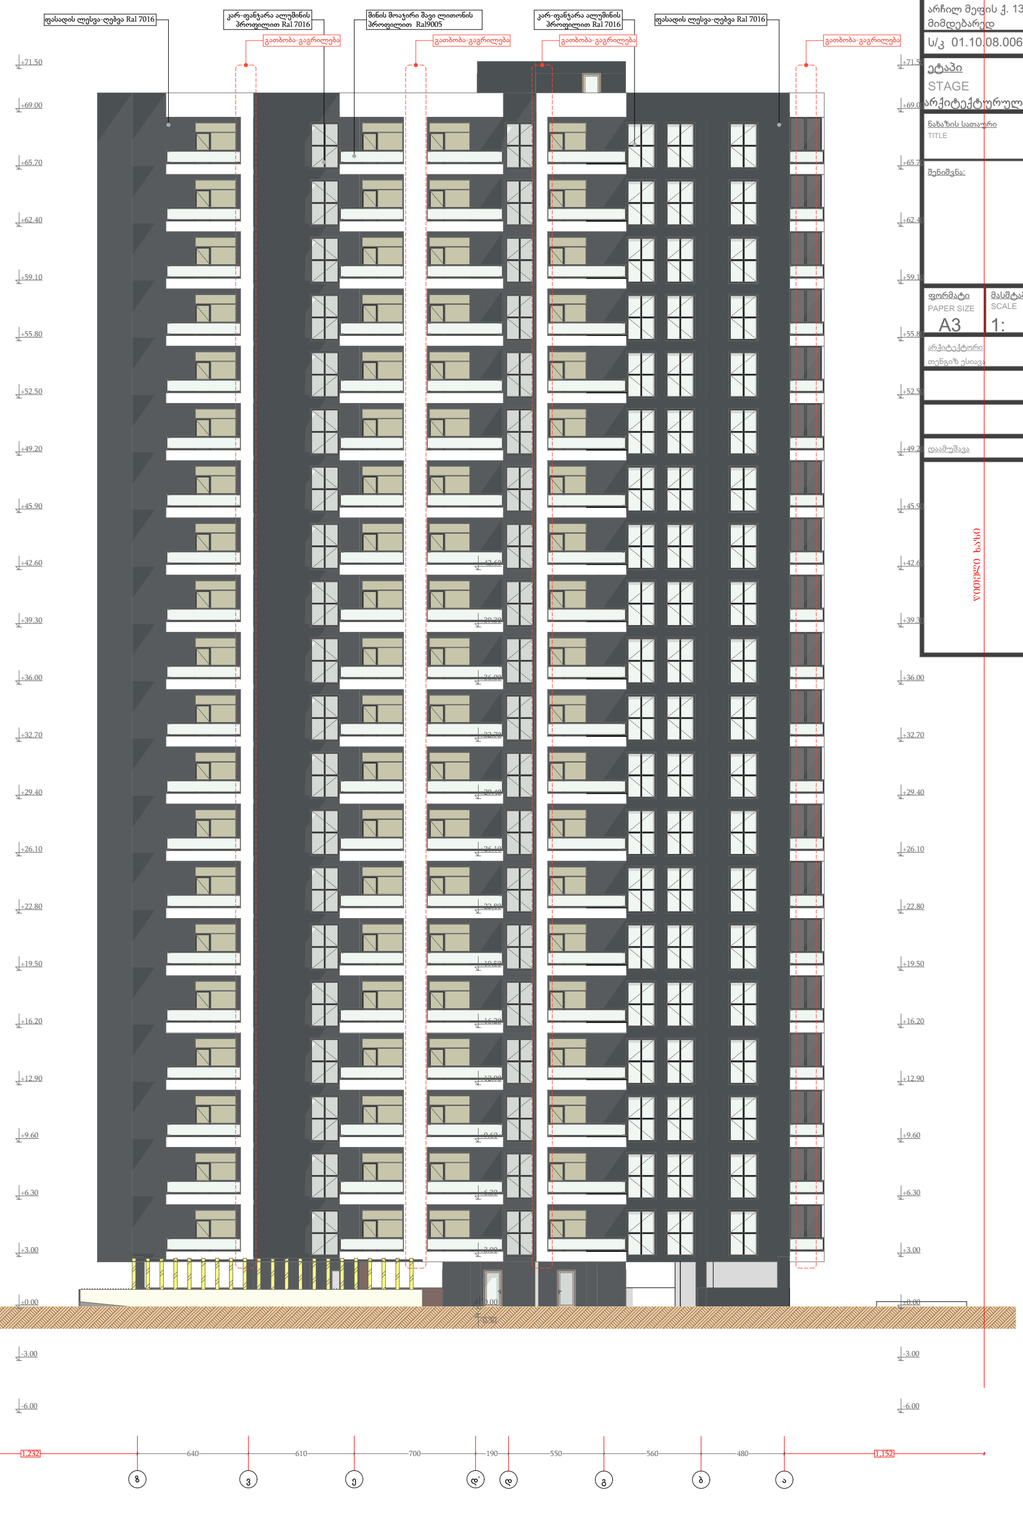ფასადი ზ-ა ღერძებში




პროექტის დასახელება PROJECT NAME	მრავალბინიანი საცხოვრებელი სახლი
დამკვეთი CLIENT	
პროექტის მისამართი PROJECT ADDRESS	არჩილ მეფის ქ. 13-15 მიმდებარედ
ს/კ 01.10.08.006.230	
ეტაპი STAGE	არქიტექტორული პროექტი
ნახაზის სათაური TITLE	
მენიშვნა:	
ფორმატი PAPER SIZE A3	მასშტაბი SCALE 1:
ფურცლის N SHEET NO	
არქიტექტორი ლევანი ქსოვრელი	
დამკვეთი	

ფასადი 1"-18 ღერძებში



პროექტის დასახელება PROJECT NAME	მრავალბინიანი საცხოვრებელი სახლი
დამკვეთი CLIENT	
პროექტის მისამართი PROJECT ADDRESS	არჩილ მეფის ჴ. 13-15 მიმდებარედ
ს/კ 01.10.08.006.230	
ეტაპი STAGE	არქიტექტურული პროექტი
ნახაზის სათაური TITLE	
შენიშვნა:	
ფორმატი PAPER SIZE A3	მასშტაბი SCALE 1:
ფურცლის N SHEET NO	
არქიტექტორი თენგიზ ესაძე	
დაამუშავა	

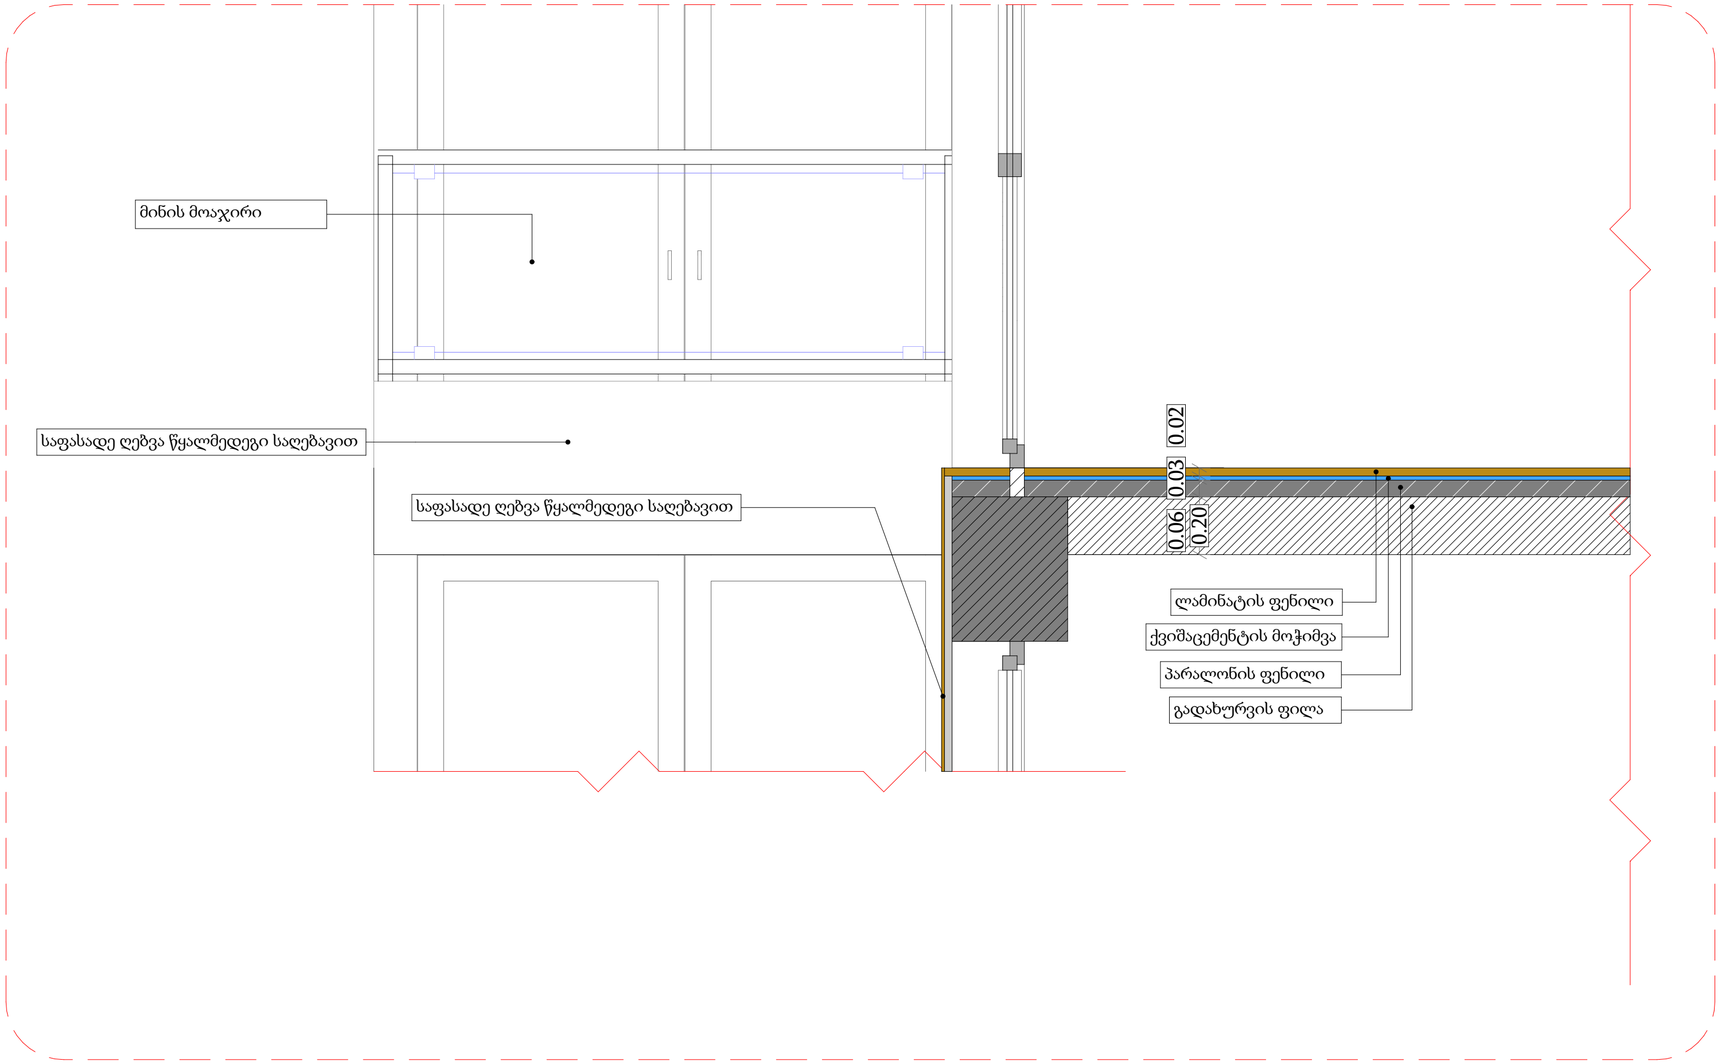დეტალი N2



მასშტაბი 1:15

პროექტის დასახელება
PROJECT NAME

მრავალბინიანი საცხოვრებელი სახლი

დამკვეთი
CLIENT

პროექტის მისამართი
PROJECT ADDRESS

არჩილ მეფის ქ. 13-15 მიმდებარედ

ს/კ 01.10.08.006.230

ეტაპი
STAGE
არქიტექტურული პროექტი

ნახაზის სათაური
TITLE


შენიშვნა:

ფორმატი PAPER SIZE A3 | მასშტაბი SCALE 1: | ფურცლის N SHEET NO

არქიტექტორი
თენგიზ ქსიავა

დაამუშავა

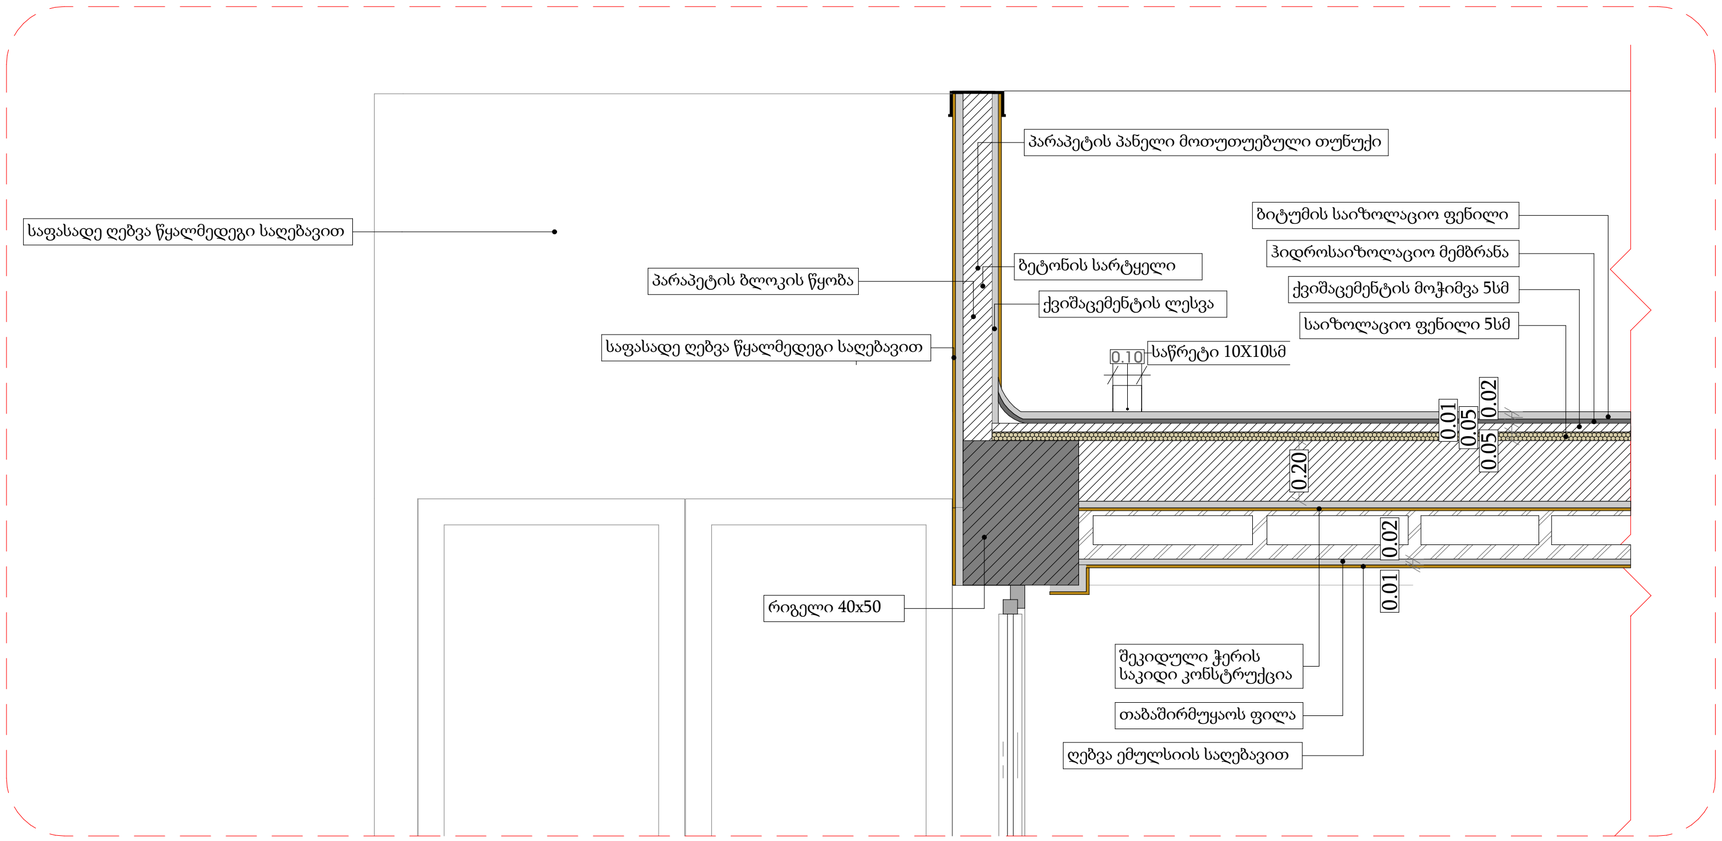დეტალი N1




მასშტაბი 1:15

პროექტის დასახელება	PROJECT NAME
მრავალბინიანი საცხოვრებელი სახლი	
დამკვეთი	CLIENT
პროექტის მისამართი	PROJECT ADDRESS
არჩილ მეფის ქ. 13-15 მიმდებარედ	
ს/პ 01.10.08.006.230	
ეტაპი	STAGE
არქიტექტურული პროექტი	
ნახაზის სათაური	TITLE
შენიშვნა:	
ფორმატი PAPER SIZE A3	მასშტაბი SCALE 1:
ფურცლის N SHEET NO	
არქიტექტორი თენგიზ ქსიავა	
დაამუშავა	

ფასადის კვანძი

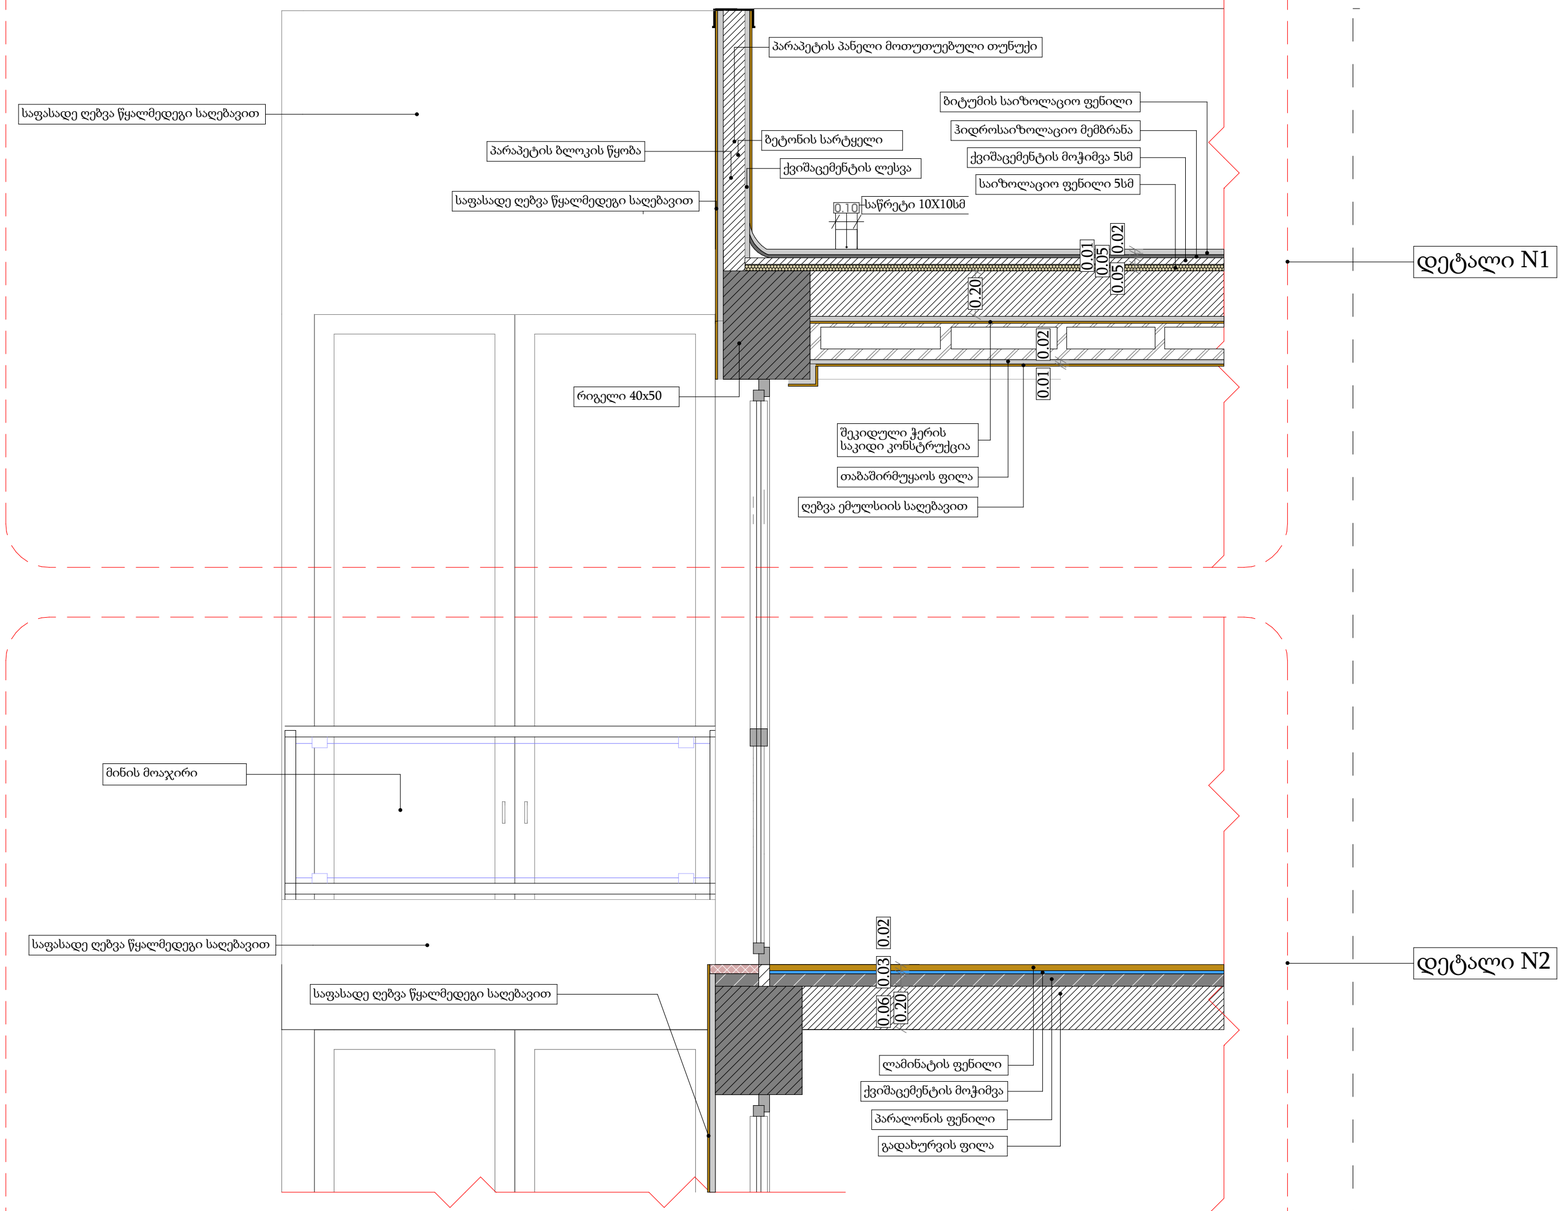ჭრილი 1-1



მასშტაბი 1:20

პროექტის დასახელება
PROJECT NAME
მრავალბინიანი საცხოვრებელი სახლი

დამკვეთი
CLIENT

პროექტის მისამართი
PROJECT ADDRESS
არჩილ მეფის ქ. 13-15 მიმდებარედ

ს/კ 01.10.08.006.230

ეტაპი
STAGE
არქიტექტურული პროექტი

ნახაზის სათაური
TITLE







შენიშვნა:

ფორმატი	მასშტაბი	ფურცლის N
PAPER SIZE A3	SCALE 1:	SHEET NO





არქიტექტორი
თენგიზ ესიავა

დაკვეთა

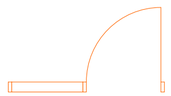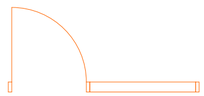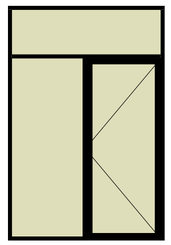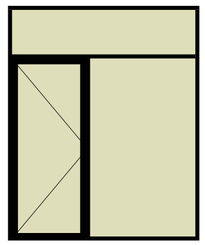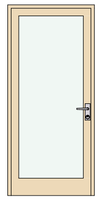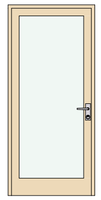კარების ექსპლიკაცია

დასახელება	კ-04-30 წთ	კ-05-30 წთ	კ-06-90 წთ	კ-07-90 წთ
ჩაოდენობა	20	20	2	1
განზომილება	1,800×2,700	2,200×2,700	1,000×2,200	1,000×2,200
მიმართულება	L	R	R	R
2D ასნიშვნა				
3D ასნიშვნა				

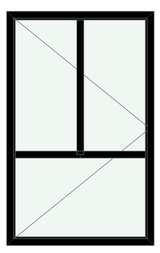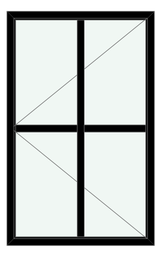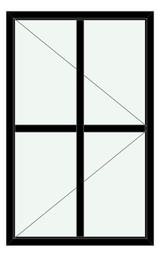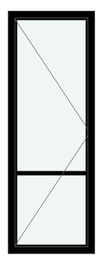ფანჯრების ექსპლიკაცია

დასახელება	W - 08	ფ-01	ფ-01	ფ-02
ჩაოდენობა	20	220	380	100
განზომილება	1,700×2,700	1,700×2,700	1,700×2,700	1,000×2,800
მიმართულება	R	L	R	R
იატაკიდან ამაღლება	0	0	0	0
იატაკიდან სიმაღლე	2,700	2,700	2,700	2,800
2D ასნიშვნა				
3D ასნიშვნა				

მასშტაბი 2:1

პროექტის დასახელება
PROJECT NAME

მრავალბინიანი საცხოვრებელი სახლი

დამკვეთი
CLIENT

პროექტის მისამართი
PROJECT ADDRESS

არჩილ მეფის ქ. 13-15 მიმდებარედ

ს/კ 01.10.08.006.230

ეტაპი
STAGE
არქიტექტურული პროექტი

ნახაზის სათაური
TITLE

შენიშვნა:

ფორმატი PAPER SIZE A3 | მასშტაბი SCALE 1: | ფურცლის N SHEET NO

არქიტექტორი
თენგიზ ესიავა

დაკეთებია