ფასადის 3-მ ღერძის ჭრილი
მასშტაბი 1:200

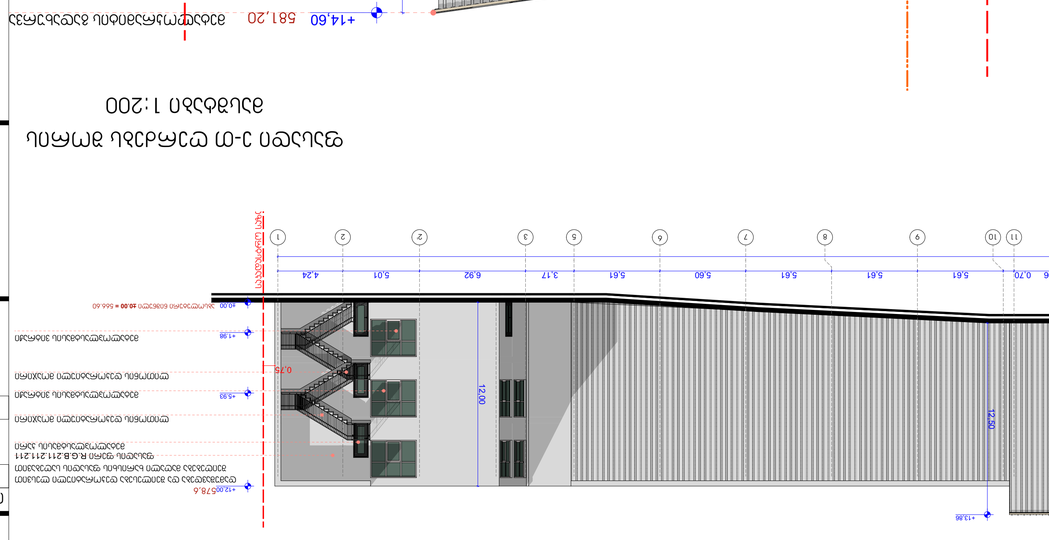

ფასადის 1-23 ღერძის ჭრილი
მასშტაბი 1:200

პროექტის დასახელება და ადგილმდებარეობა	ფასადის ჭრილები 1-23 ღერძებზე
	ქ. თბილისი, ვაკის რაიონი, ი. ჭავჭავაძის გამზირი №5, (ს/კ: 01.16.04.001.011)
	ფასადის 1-23 ღერძებზე ჭრილი
	ფასადის 23-1 ღერძებზე ჭრილი
	ფასადის 3-მ ღერძებზე ჭრილი
	ფასადის 1-მ ღერძებზე ჭრილი
შემსრულებელი ორგანიზაციის დასახელება და ხელმძღვანელის ვინაობა	

ჯარ-ფანჯრის სპეციფიკაცია

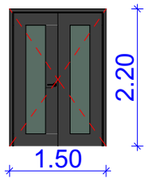

ლითონის ჯარი ჯ1

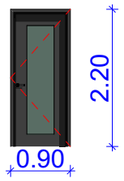

მეტალოპლასტმასის ჯარი ჯ1

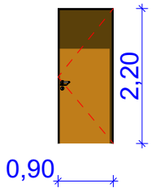

ლითონის ჯარი ჯ3

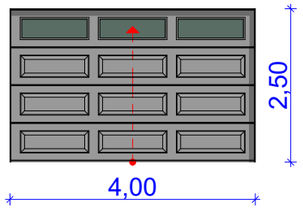

ლითონის ჯარი ჯ4

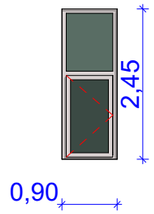

მეტალოპლასტმასის ფანჯარა ფ2

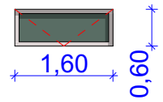

მეტალოპლასტმასის ფანჯარა ფ3

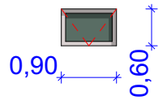

მეტალოპლასტმასის ფანჯარა ფ4

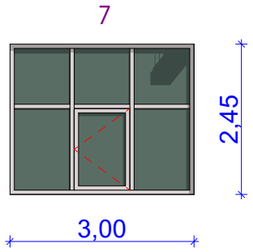

მეტალოპლასტმასის ვიტრაჟი ვ1

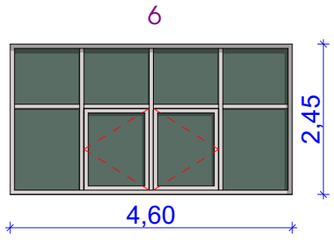

მეტალოპლასტმასის ვიტრაჟი ვ2

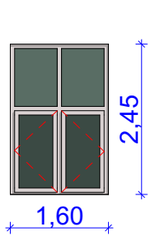

მეტალოპლასტმასის ფანჯარა ფ1

დასახელება	მასალა	განზ.სმ.	ერთ. მ².	რაოდენ.	სულ მ².
ჯ1	ლითონის ჯარი	2.20X1.50	3.30მ².	1	3.30მ².
ჯ2	მეტალოპლასტმასის ჯარი	0.90X2.20	1.98მ².	3	5.94მ².
ჯ3	ლამინირებული ხის ჯარი	0.90X2.20	1.98მ².	13	25,74მ².
ჯ4	ლითონის ჯარი	4.00X2.50	10.0მ².	2	20.0მ².
ვ1	მეტალოპლასტმასის ვიტრაჟი	3.00X2.45	7,35მ².	7	51,45მ².
ვ2	მეტალოპლასტმასის ვიტრაჟი	4.60X2.45	11,27მ².	3	33,81მ².
ფ1	მეტალოპლასტმასის ფანჯარა	1.60X2.45	3,92მ².	1	3,92მ².
ფ2	მეტალოპლასტმასის ფანჯარა	0.90X2.45	2,20მ².	1	2,20მ².
ფ3	მეტალოპლასტმასის ფანჯარა	0.60X1.60	0,96მ².	2	1,92მ².
ფ4	მეტალოპლასტმასის ფანჯარა	0.90X0.60	0,54მ².	2	1.08მ².
ფ5					

საპროექტო შენობა-ნაგებობის სქემატური გეგმა
მასშტაბი 1:500

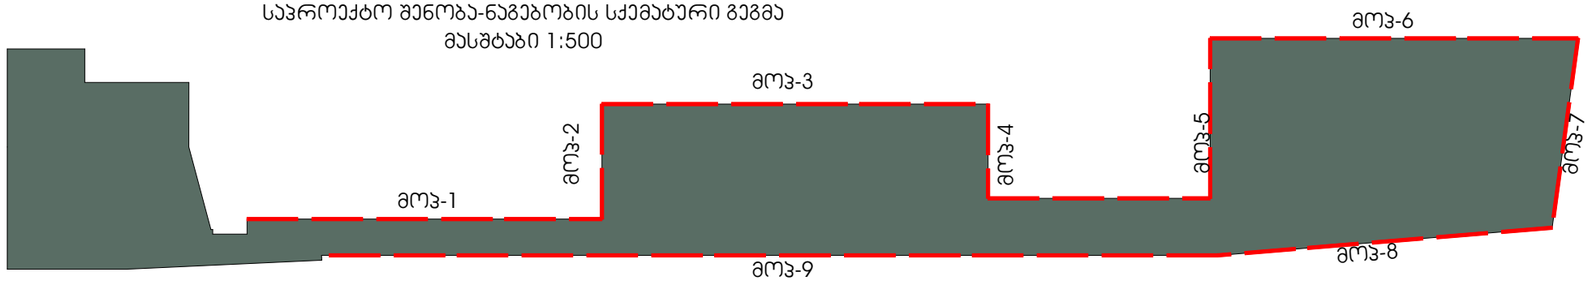

მოჯირკეთება პოლიურეთანის პანელით

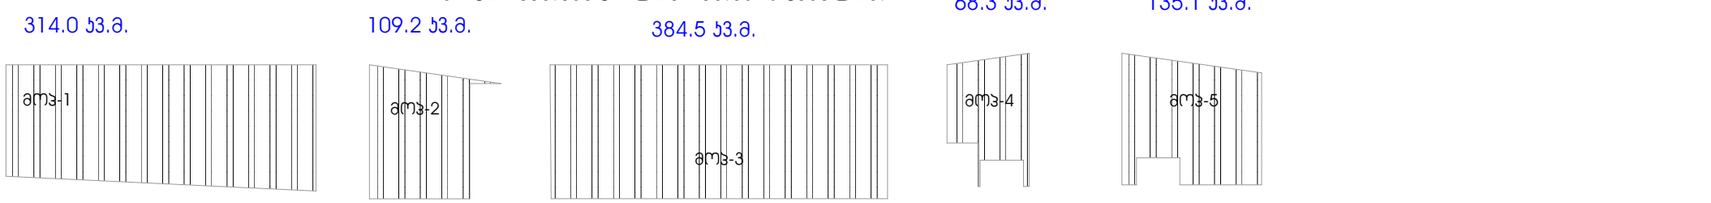

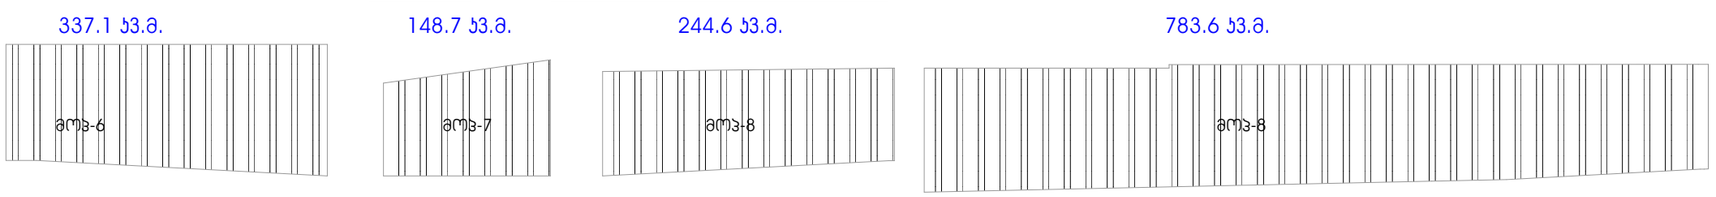

მოჯირკეთება პოლიურეთანის პანელით - მოჯ-1-341.0მ².
მოჯირკეთება პოლიურეთანის პანელით - მოჯ-2-109.2მ²
მოჯირკეთება პოლიურეთანის პანელით - მოჯ-3-384.5მ².
მოჯირკეთება პოლიურეთანის პანელით - მოჯ-4-68.3მ².
მოჯირკეთება პოლიურეთანის პანელით - მოჯ-5-135.1მ².
მოჯირკეთება პოლიურეთანის პანელით - მოჯ-6-337.1მ².
მოჯირკეთება პოლიურეთანის პანელით - მოჯ-7-148.7მ².
მოჯირკეთება პოლიურეთანის პანელით - მოჯ-8-244.6მ².
მოჯირკეთება პოლიურეთანის პანელით - მოჯ-9-783.6მ².
პოლიურეთანის პანელით მოჯირკეთების ჯამური ფართი განისაზღვრა:2552,1მ²

Integrated Design Company