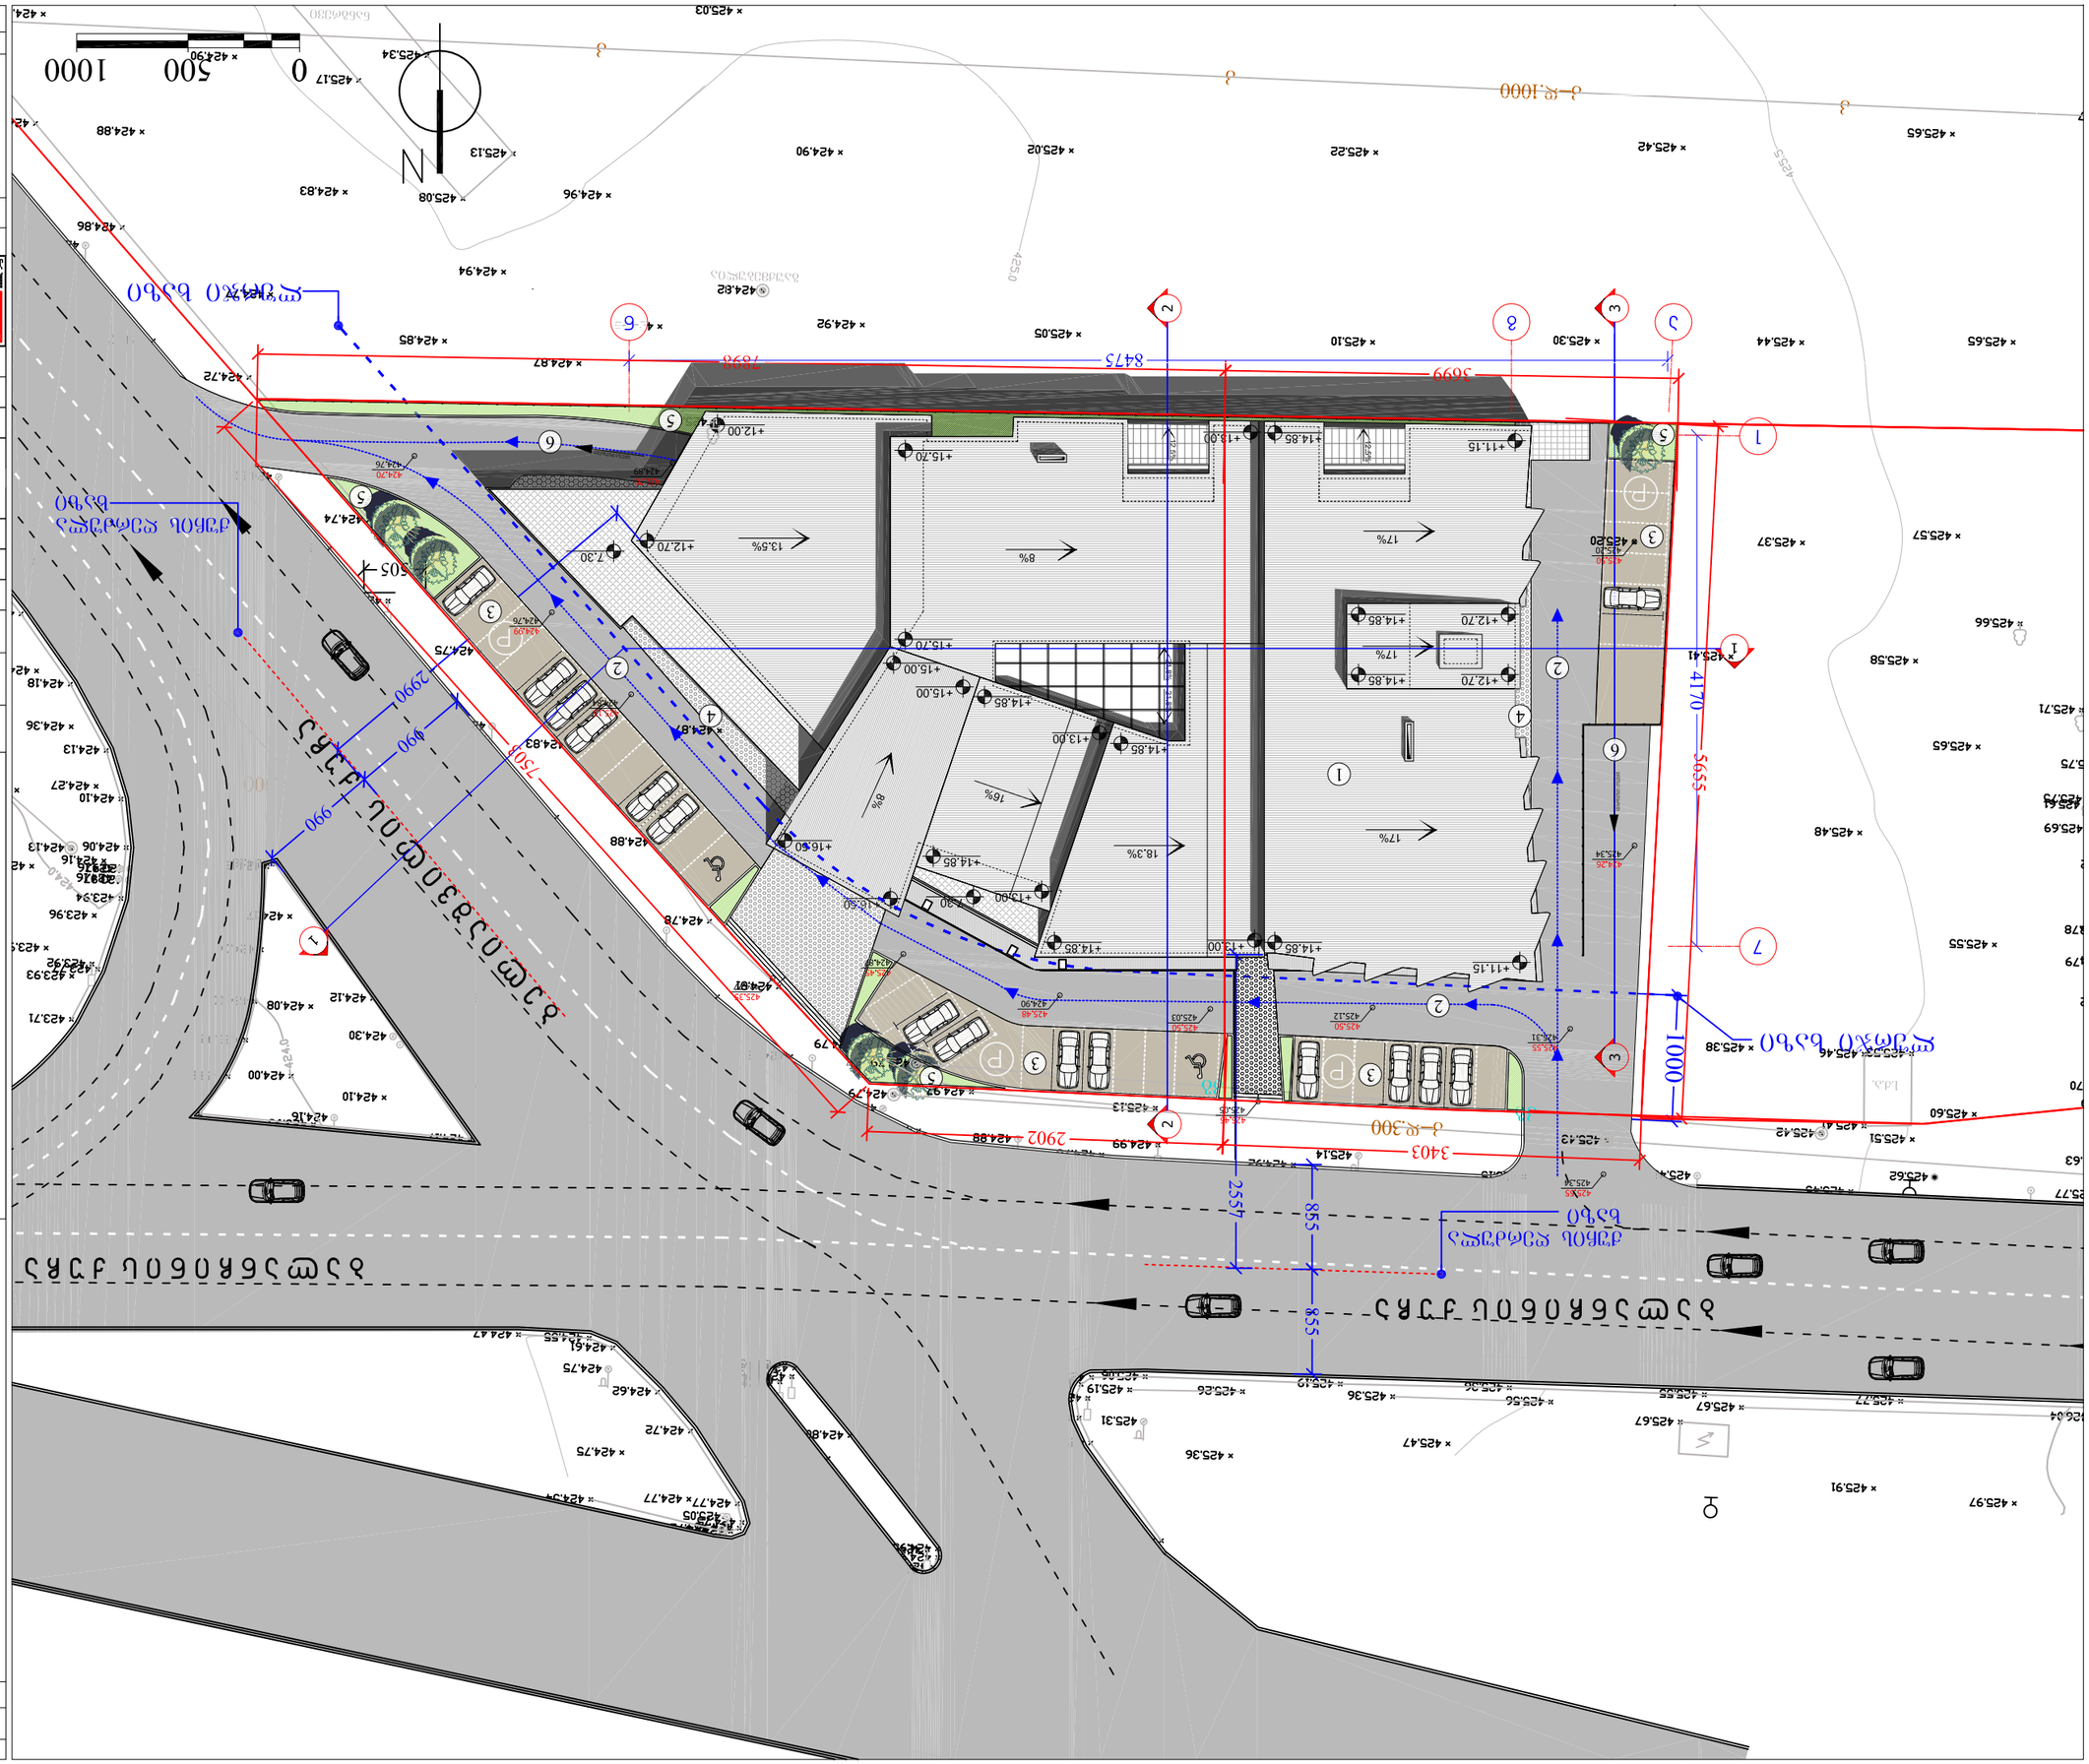
ქუჩა ნიკო ნიკოლაძე
ქუჩა ნიკო ნიკოლაძე
ქუჩა ნიკო ნიკოლაძე

ფორმატი	ფაილის №	ჟურნალის №	ფაილის სახელი
A-0		2,42,11	gegma dwg

პირობითი აღნიშვნები

- ღერძის ხაზი
- რკინაბეტონის მონოლითური კედელი
- ბლოკით მუშაობა
- საკუთრების საზღვარი
- +12.70 პროექტიური ნიშნული

NOTES

1. ნახაზზე ზომები მოყვანილია სანტიმეტრებში
2. ნახაზზე ფასები მოყვანილია მეტრებში
3. ფასების, ტერმინების დამატებით ინფორმაციას ნახავთ ტექნიკურ ანგარიშში

KEY PLAN

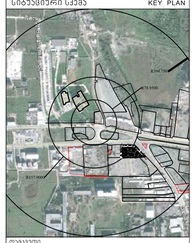

დასახელება	მეს ლელიანი რანაბელი
პროექტი	მრავალფენიანი კომპლექსი
მისამართი	ქ. ფოთში მელიანის მიმდინარეობა და ბულვარიანის ქუჩის გადაკვეთა

თანამდებობა	გვარი	ხელმოწერა
დირექტორი	ი.ასათიანი	
მთარმოდგენელი	მ. ასათიანი	
ავტორი	მ. ასათიანი	
	ბ. ასათიანი	
	ბ. მამულაშვილი	
პროექტირების	ს. ჯაბიშური	
დეპარტამენტი	პ.ბერიშვილი	
მთავარი	მ. ასათიანი	

შპს „არქიტექტურული სტუდია არსი"
0709 ფოთი, ქ. ბაბანის ქ. 3/5,
ტელეფონი: 995640, 920607
www.arhi-ms.ge
E mail: arhstudio_project@yahoo.com
info@arhi-ms.ge

არქიტექტურული ნაწილი

მასშტაბი	1:100	თარიღი	29/04/2013
ნახაზის		პროექტის ეტაპი	
მულტიფუნქციური სამყოფლის ბენსახურების სახლი		№	პროექტ.	თარიღი
		1		
		2		
		3		
		4		
		5		
		6		
სტადია		ობიექტი	ფურცლების	
პროექტი				

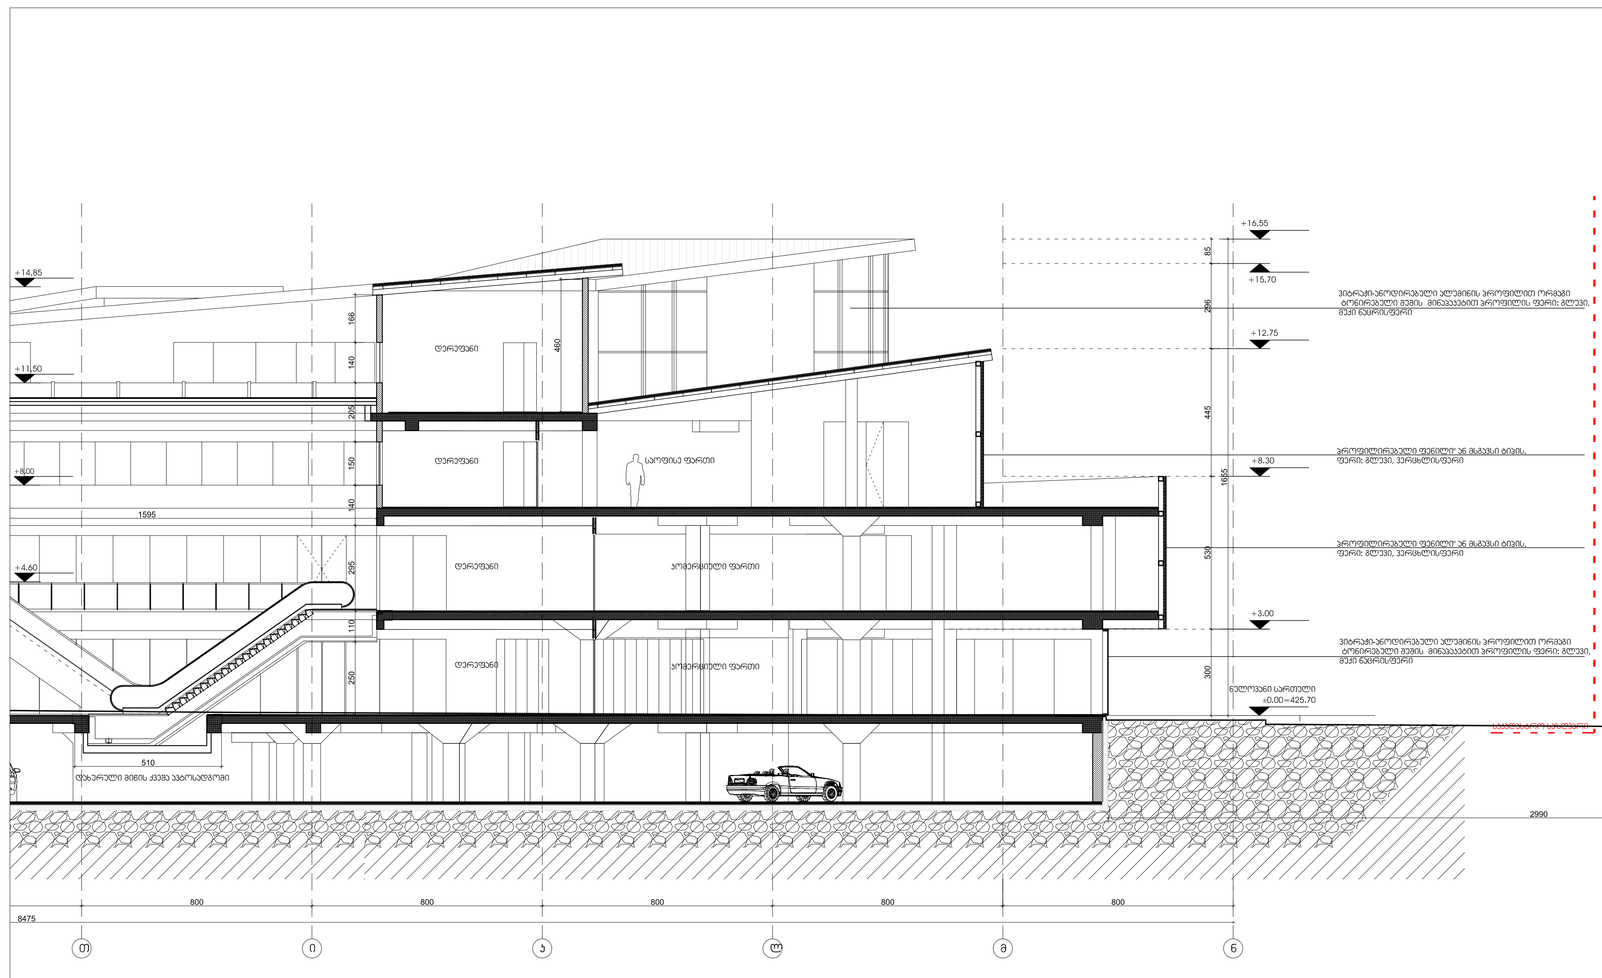

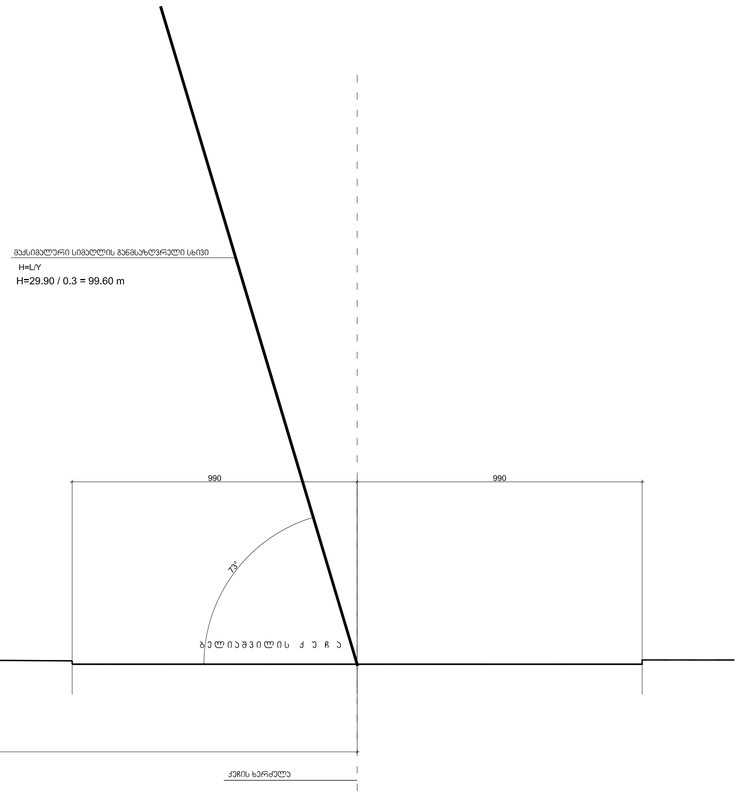

SCALE 1:100
1m 2m 3m 4m 5m

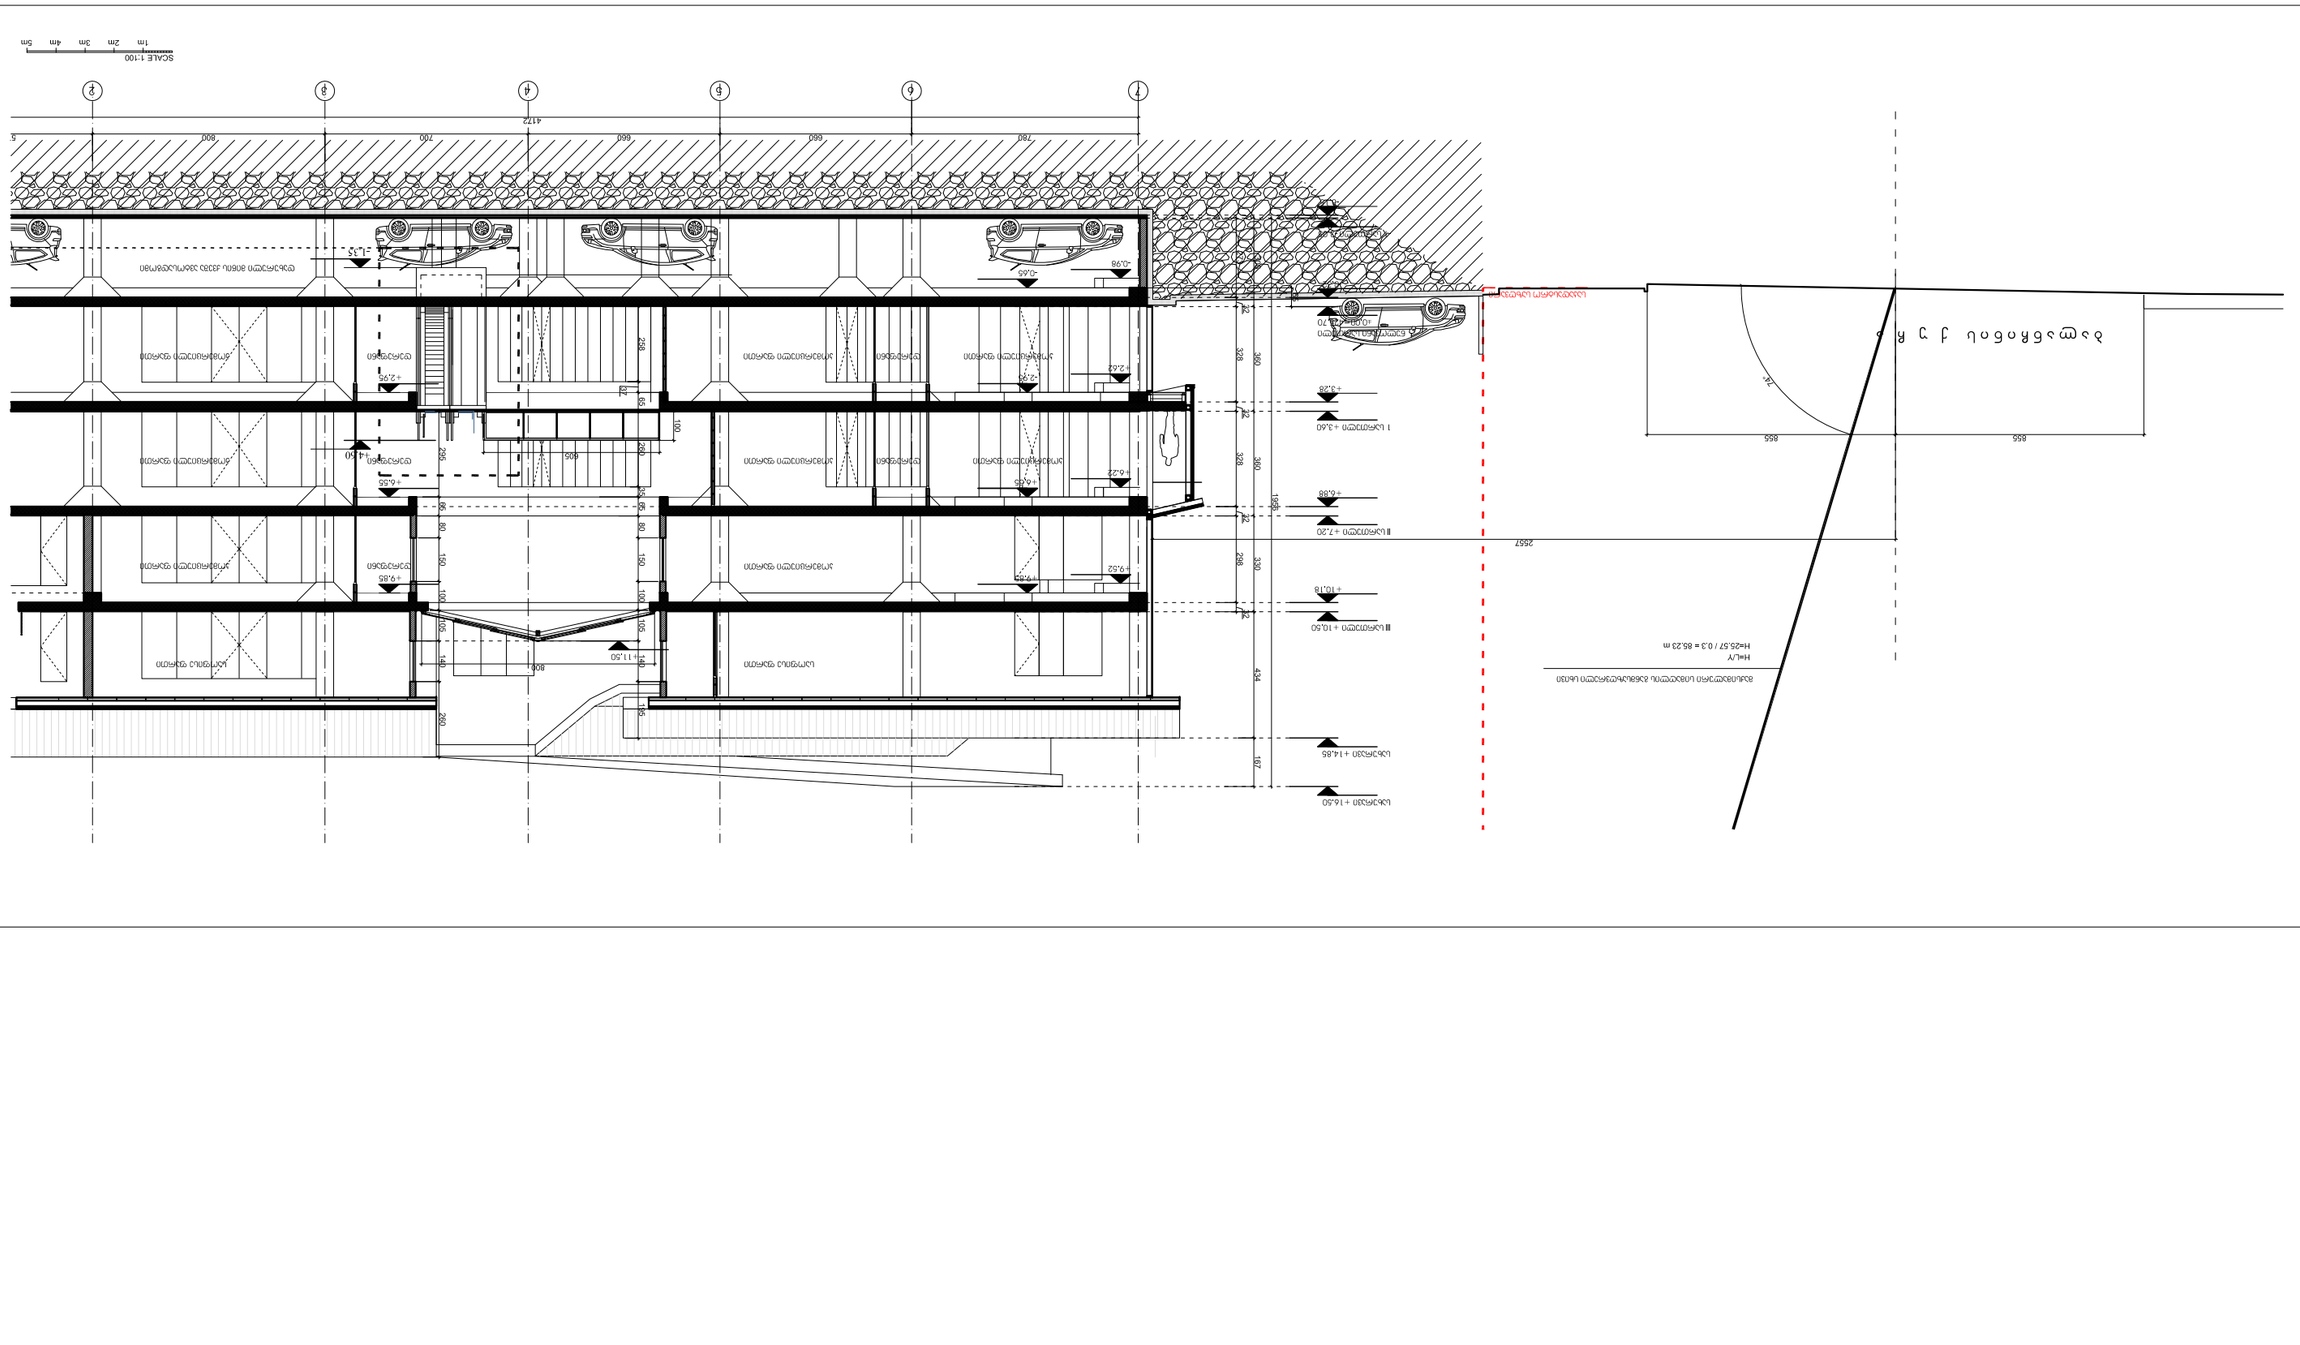
SCALE 1:100
1m 2m 3m 4m 5m
4172
760 660 660 700 800
ა
ბ
გ
დ
ე
ვ
ზ
ოთახის ატმოსფერული
ოთახის ატმოსფერული
ოთახის ატმოსფერული