

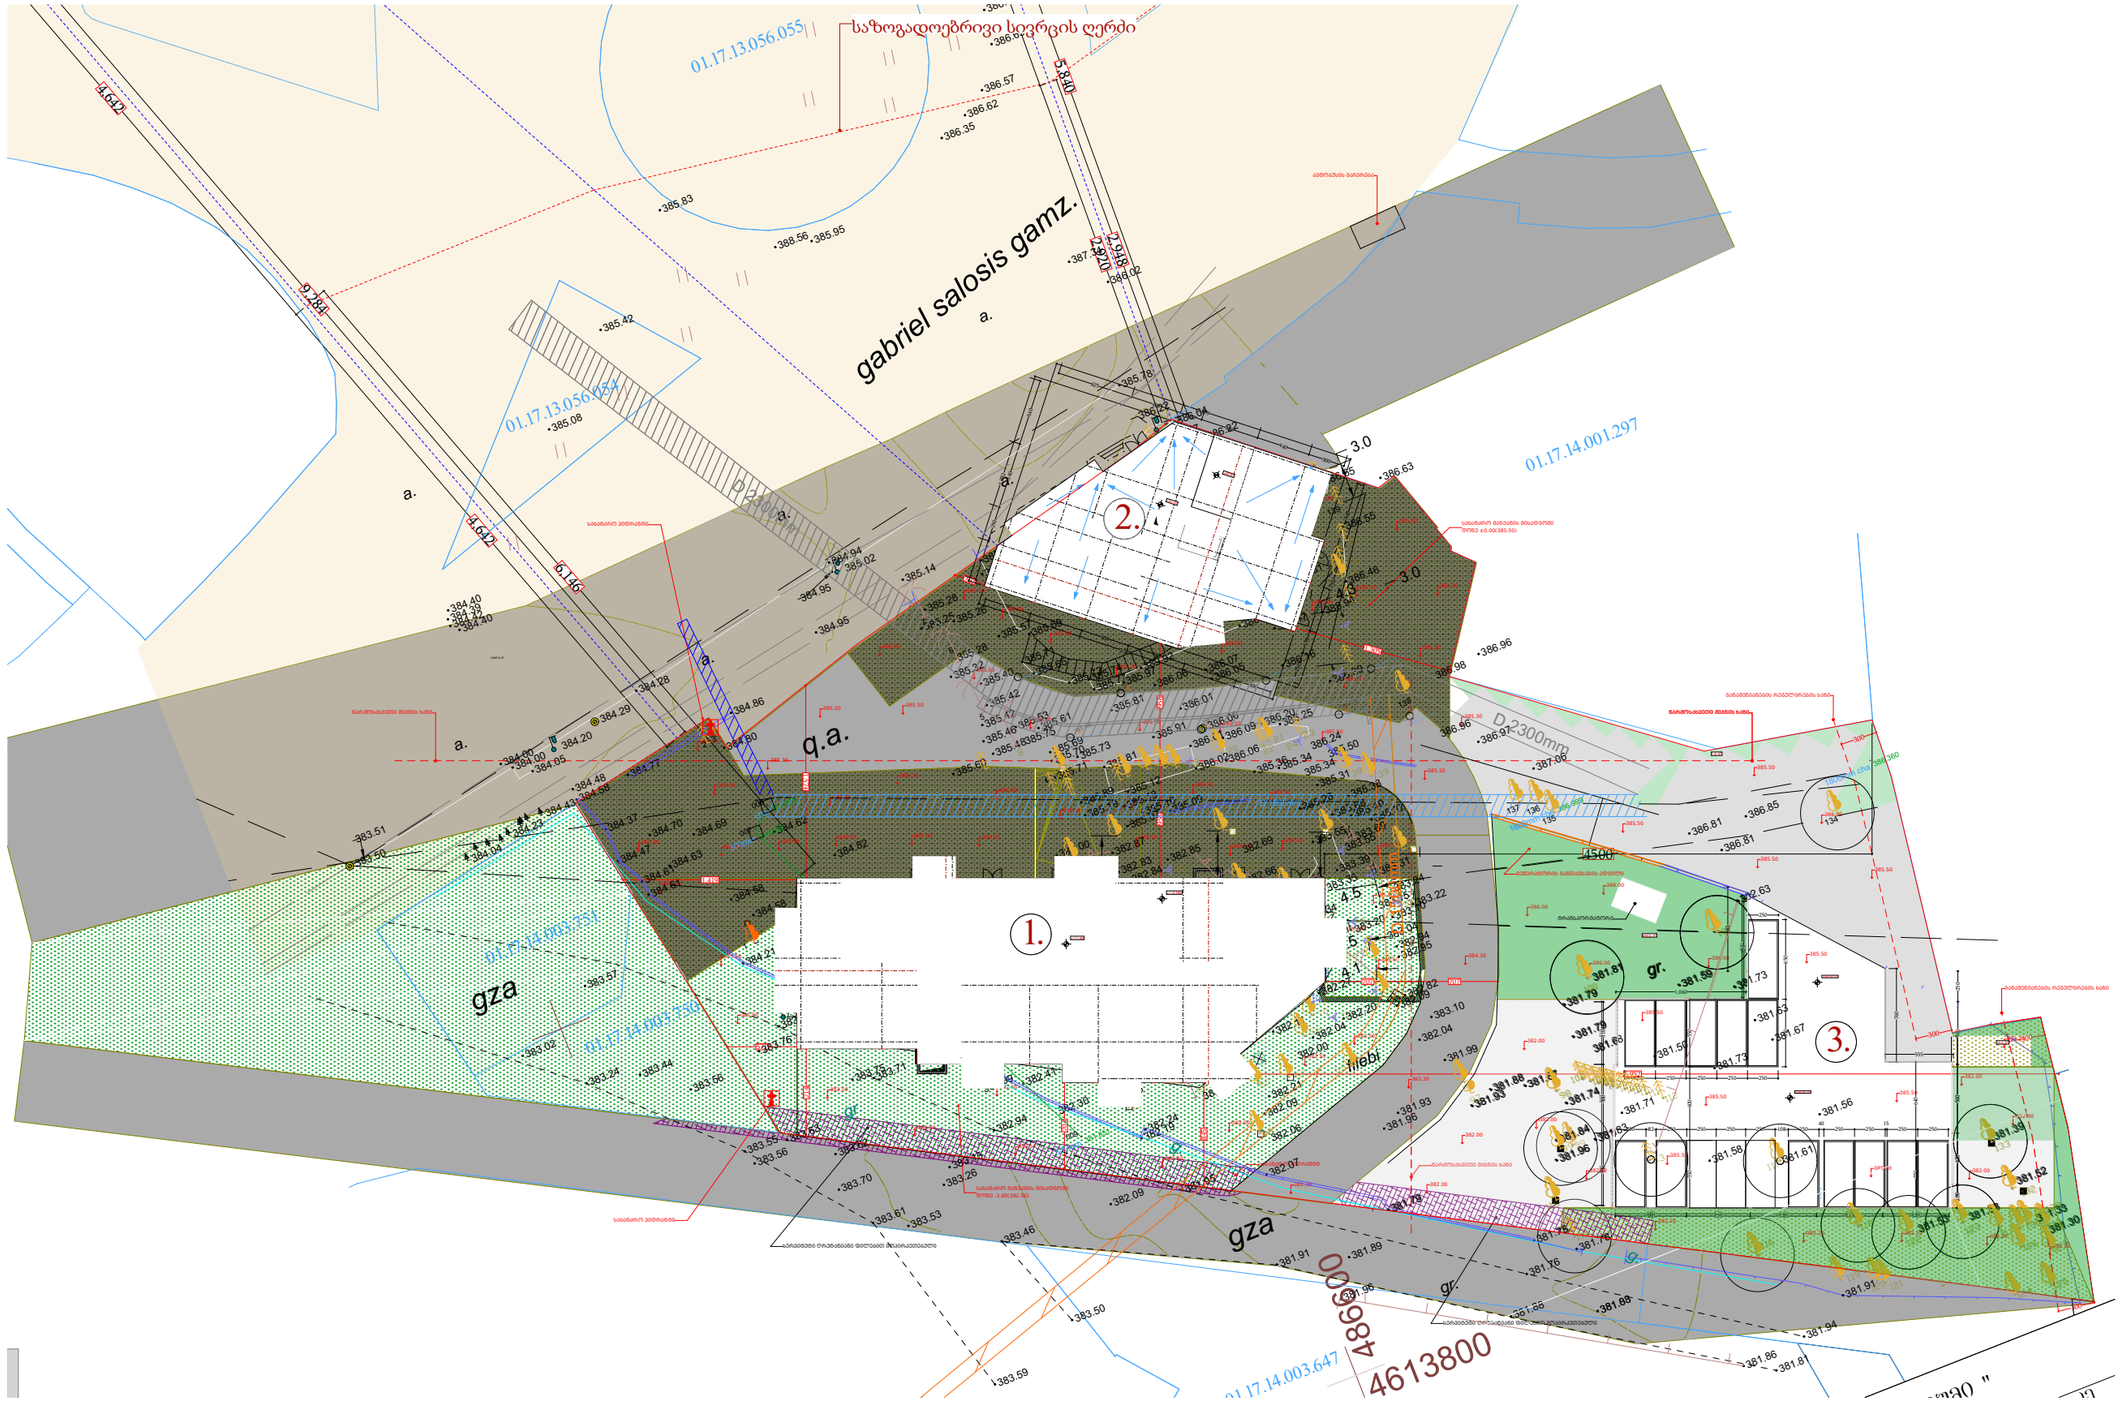


დამგეგმარებელი DESIGNER IDENTIFICATION BLOCK ინდ მენაჰემ თენგიზ ესიავა პ/ნ 02001003670 T: +995 579 98 59 95	პროექტის დასახელება PROJECT NAME მრავალფუნქციური კომპლექსი	არქიტექტორი თენგიზ ესიავა	კონსტრუქტორი თენგიზ ესიავა	დამკვეთი CLIENT შპს "ასტორია 2012"	პროექტის მისამართი PROJECT ADDRESS ქალაქი თბილისი , ბაგრი გაბრიელ სალოსის მოედანი N1 ს/კ 01.17.14.001.424	ეტაპი STAGE არქიტექტურული პროექტი	ნახაზის სათაური TITLE მრუნტის ზედაპირის ცვლილების გეგმა	ფორმატი PAPER SIZE A-3	მასშტაბი SCALE	ფურცლის # SHEET NO

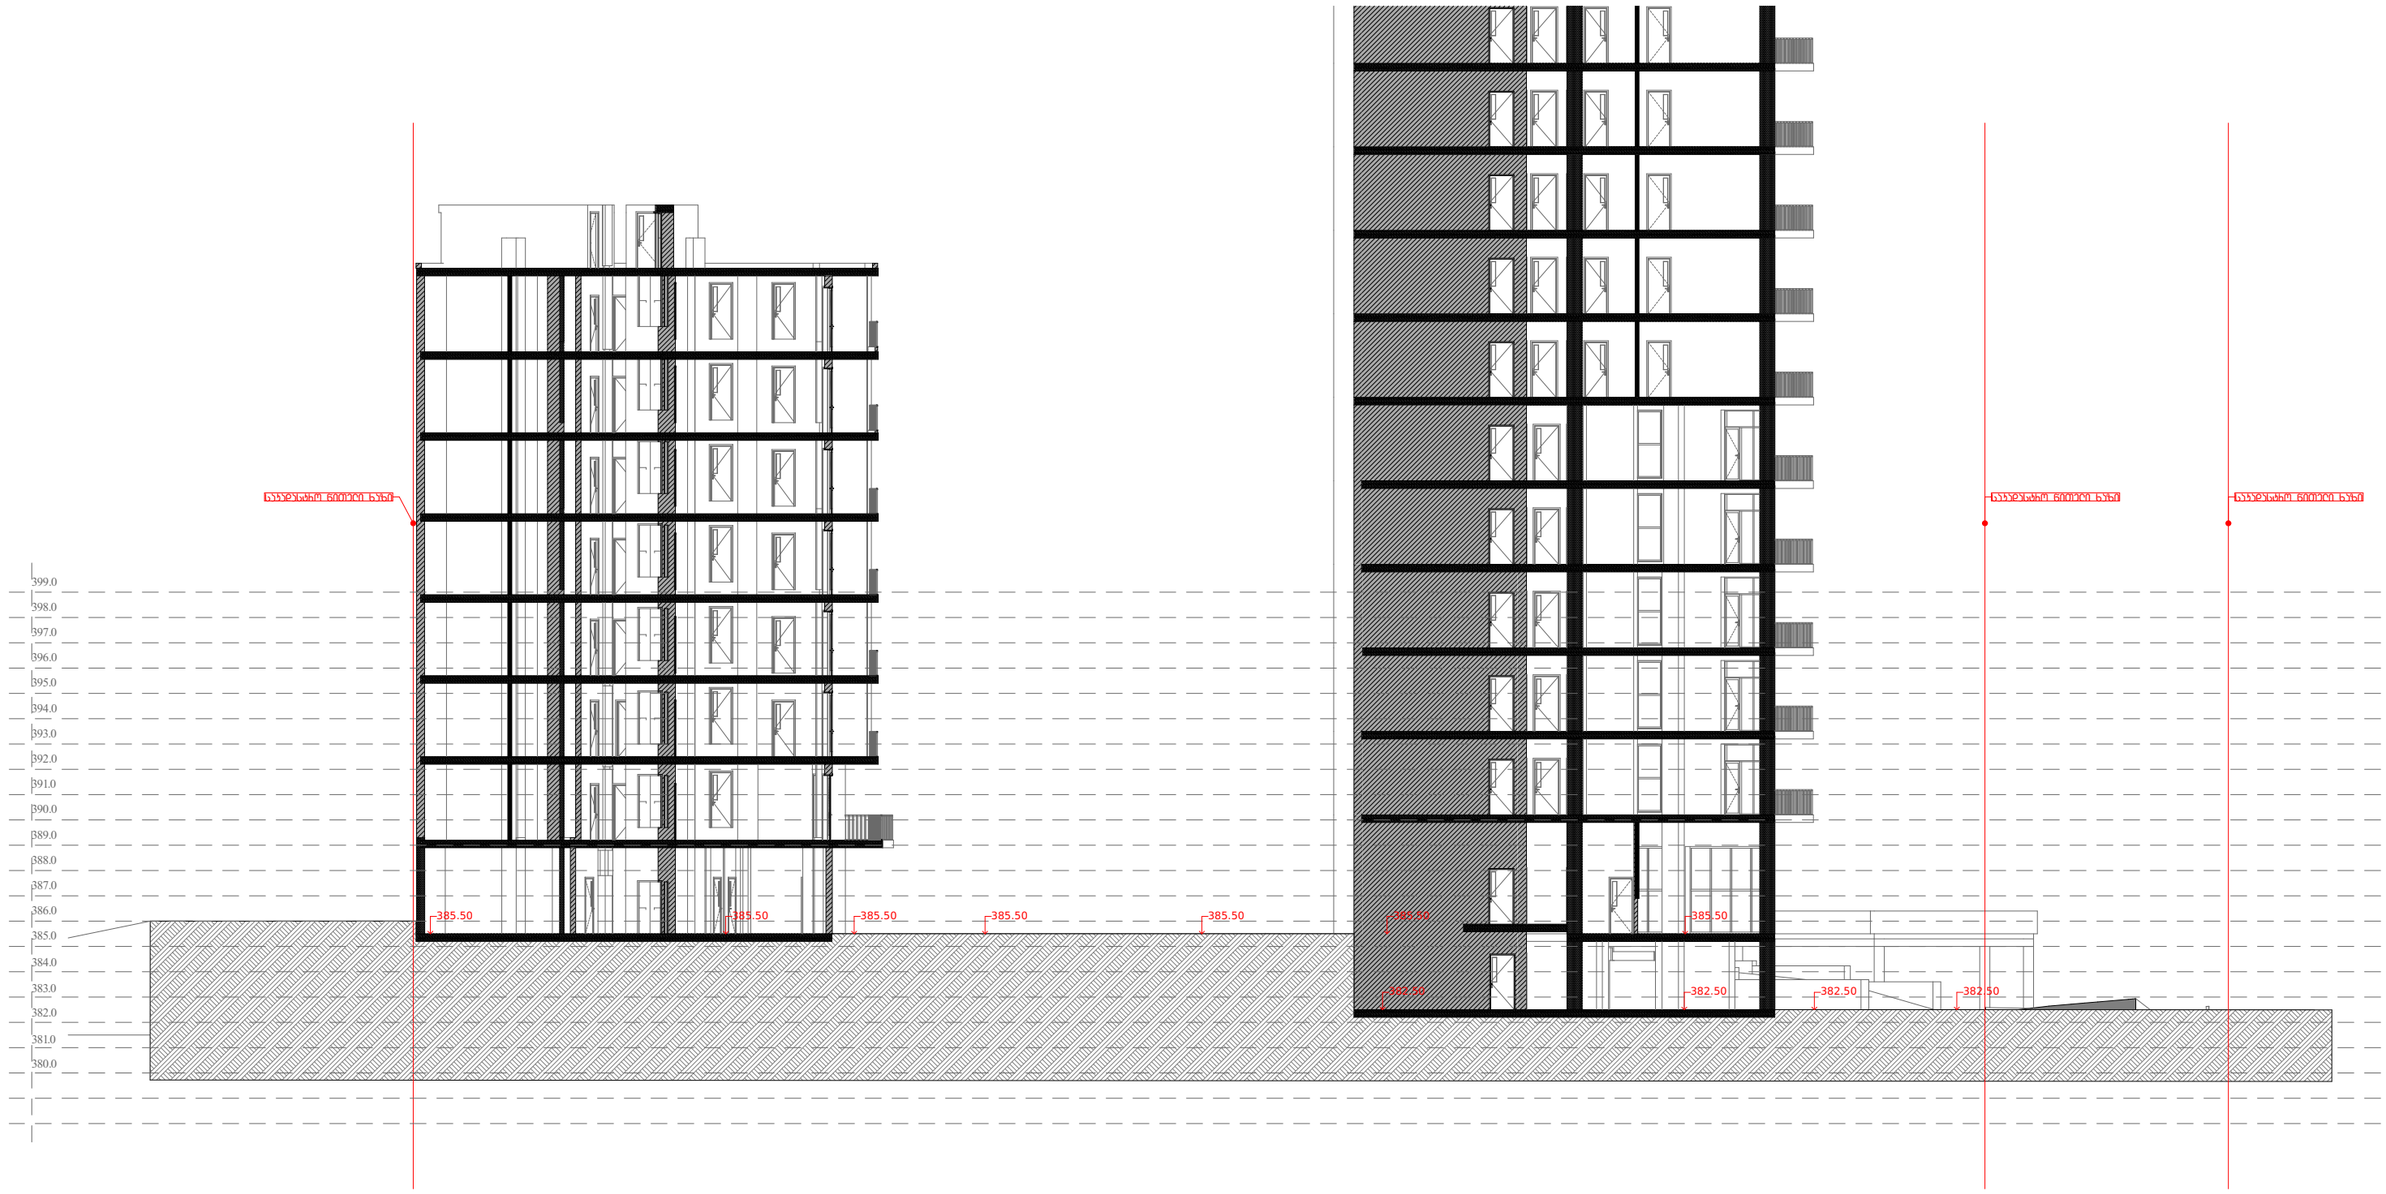

დამგეგმარებელი DESIGNER IDENTIFICATION BLOCK ინდ მენარმე თენგიზ ესიავა პ/ნ 02001003670 T: +995 579 98 59 95	პროექტის დასახელება PROJECT NAME მრავალფუნქციური კომპლექსი	არქიტექტორი თენგიზ ესიავა	კონსტრუქტორი თენგიზ ესიავა	დამკვეთი CLIENT შპს "ასტორია 2012"	პროექტის მისამართი PROJECT ADDRESS ქალაქი თბილისი , ბერი გაბრიელ სალოსის მოედანი N1 ს/კ 01.17.14.001.424	ეტაპი STAGE არქიტექტურული პროექტი	ნახაზის სათაური TITLE მრუნტის ზედაპირის ცვლილების ჭრილი	ფორმატი PAPER SIZE A-3	მასშტაბი SCALE	ფურცლის # SHEET NO

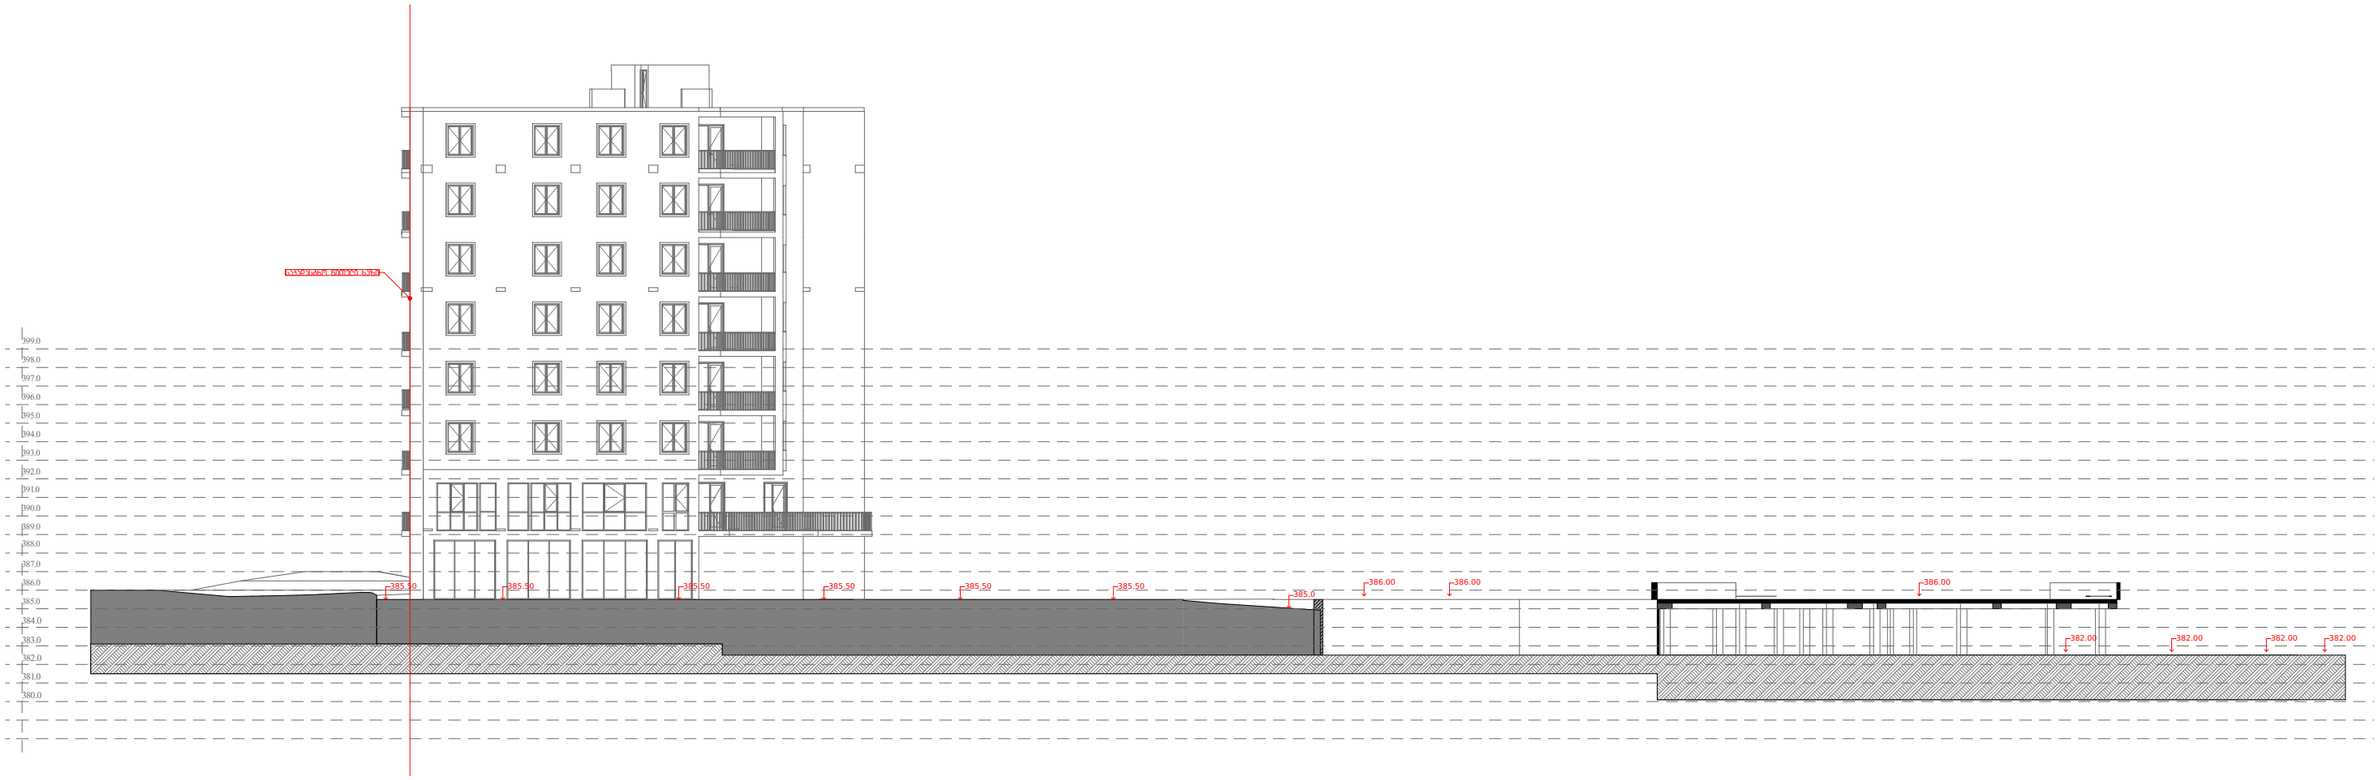

დამგეგმარებელი DESIGNER IDENTIFICATION BLOCK ინდ მენარმე თენგიზ ესიავა ს/ნ 02001003670 T: +995 579 98 59 95	პროექტის დასახელება PROJECT NAME მრავალფუნქციური კომპლექსი	არქიტექტორი თენგიზ ესიავა	კონსტრუქტორი თენგიზ ესიავა	დამკვეთი CLIENT შპს "ასტორია 2012"	პროექტის მისამართი PROJECT ADDRESS ქალაქი თბილისი , ბერი გაბრიელ სალოსის მოედანი N1 ს/კ 01.17.14.001.424	ეტაპი STAGE არქიტექტურული პროექტი	ნახაზის სათაური TITLE მრუნტის ზედაპირის ცვლილების ჭრილი	ფორმატი PAPER SIZE A-3	მასშტაბი SCALE	ფურცლის # SHEET NO