ქალაქი თბილისი, სოფელი დიდომი, კრისტიან სტივენის ქუჩა, №35 ს/კ (01.72.14.040.235)
შპს \"ინფინიტი სფეის\"-ის საკუთრებაში არსებული 698კვ.მ. სასოფლო-სამეურნეო
დანიშნულების მიწის ნაკვეთის და მისი მიმდებარე ტერიტორიის ტოპოგრაფიული

გეგმა

ჩ

4626050

4626000

478500

478550

478600

ძაბ

482.13 482.88 482.82 482.70 482.43 482.54 482.34 482.25 482.23 482.50 482.22 482.07 482.27 482.42 482.13 481.99 482.09 482.10 482.97 481.91 481.87 481.79 481.75 482.06 482.22 482.29 482.32 482.74 482.54 482.76 482.91 482.77 482.58 482.40 482.75 482.65 482.58 482.81 482.71 482.57 482.37 482.20 482.24 482.39 482.41 482.34 482.36 482.56 483.03 482.70 483.13 483.40 483.35 483.63

მშენ.

4ძს

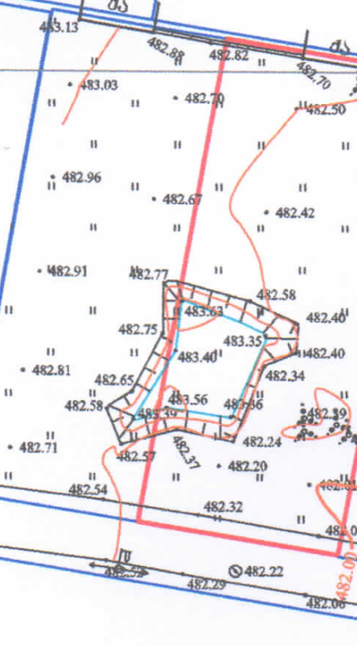



პირობითი აღნიშვნები

WGS 1984-ის კოორდინატთა სისტემის UTM პროექცია

საცხ. შენობა	ხის ღობე	წყალგაყვანილობა	
არასაცხ. შენობა	ღობე	გაზი	
ფარდული	ქვის კედელი	კანალიზაცია	
მშენებარე შენობა	კედელი	სანაღვრე	
სატრანსფორ. ქსიხური	ფლატე	კავშირგაბმულობა	
ხეები	რკინიგზა	ელ. ქსელები	
გარე განათება	სამეთვალყურეო ჭები	გათბობა	
	ელ. გადამცემი ხაზი		

შენიშვნა: 1) გეგმაზე დატანილია საჯარო რეესტრში რეგისტრირებული ნაკვეთის საზღვარი
2) მიწის სამუშაოების შესრულება შეათანხმეთ კომუნიკაციის წარმომადგენლებთან

შპს 'ენლაინი' ს/ნ (405184152)
ქალაქი თბილისი , დედაქალაქის პარკის ტერიტორია , (ნაკვ. 03/003)
Ltd „nline"
qalaqi Tbilisi , dedaqalaqis parkis teritoria , (nakv. 03/003)
tel: 599 13 34 11
info.ltdnline@gmail.com

დირექტორი:		გ. გულიაშვილი
აზომა:		დ. გულიაშვილი
დახაზა:		დ. გულიაშვილი
მაშტაბი: 1:500		5/12/2022 წ.

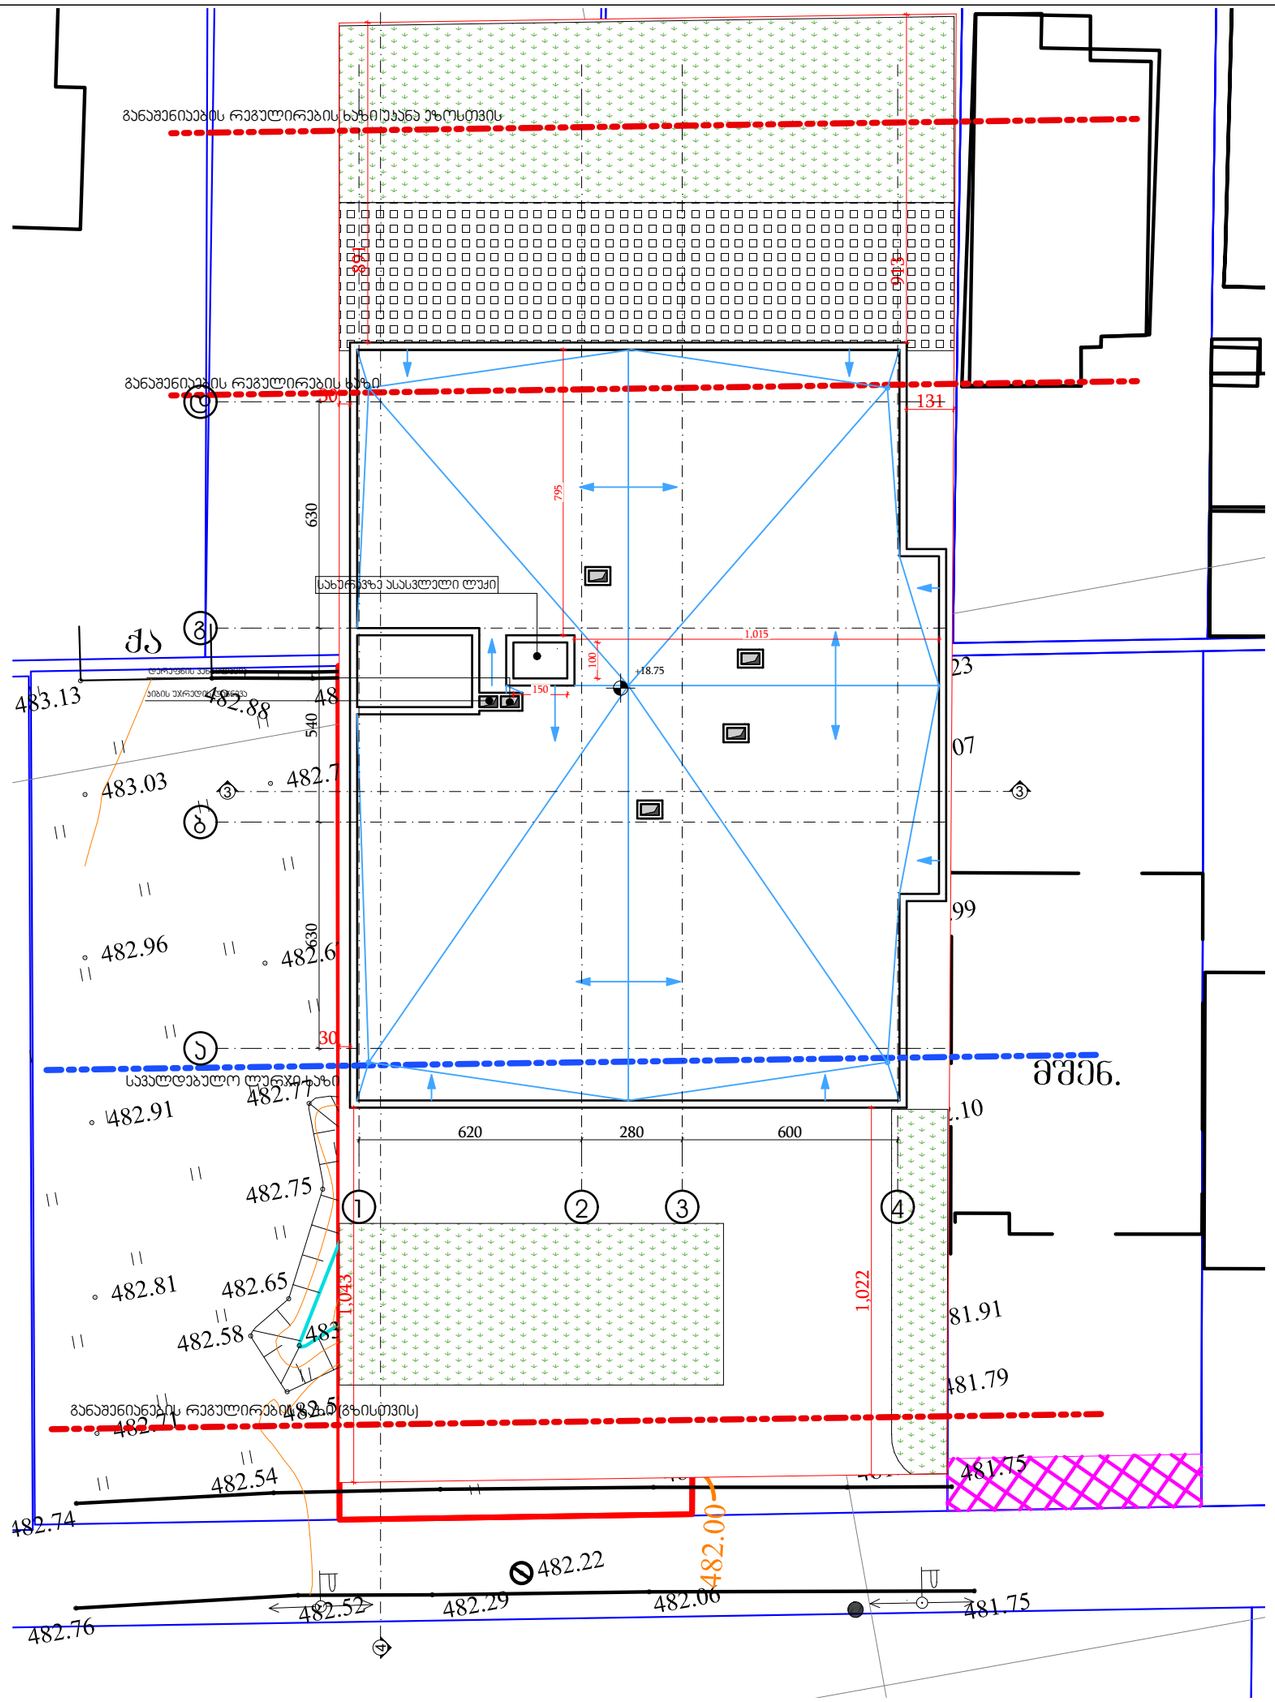
განაშენიანების რეგულირების ხაზი ეზოსთვის
განაშენიანების რეგულირების ხაზი
სახურავზე ასასვლელი ლუქი
სპეც.ტექნიკის ავტოსადგომი
ბიზნეს ცენტრის შესასვლელი
სპეც.ტექნიკის ავტოსადგომი
სპეც.ტექნიკის ავტოსადგომი
სპეც.ტექნიკის ავტოსადგომ