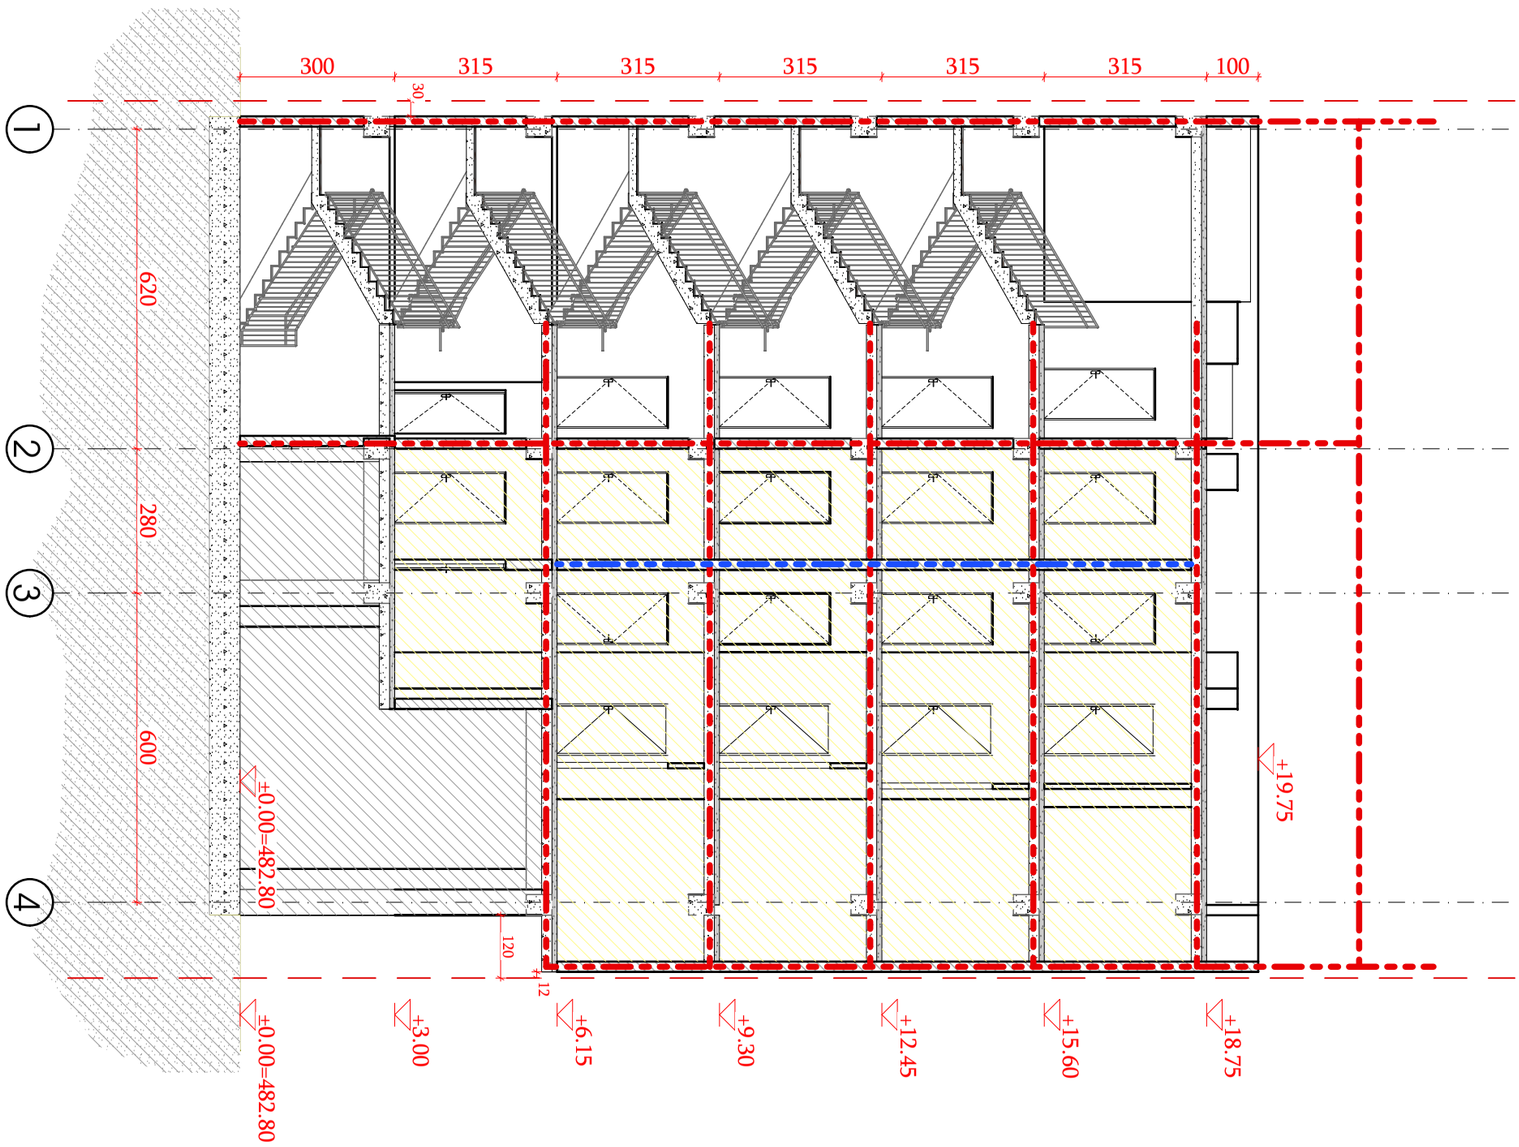

მასშტაბი SCALE	NTS
პროექტის ფაზა PROJECT	მშპ
ფორმატი SIZE	A
#Production Date	

შემსრულებელი:	გიორგი ვეფხვერაძე
პროექტის ხელმძღვანელი:	გიორგი ვეფხვერაძე
შემოწმებული:	
შემოწმებული:	

შესრულების ეტაპები: SHEET NAME	არქიტექტურული გეგმა
	ს/ჯ 01.72.14.040.235
პროექტის დასახელება: PROJECT NAME	მრავალბინიანი
	საცხოვრებელი სახლის პროექტი

პროექტის # PROJECT #	2023/KS/ID-D

შესრულების DATE	ფაზების PHASE	შენიშვნები NOTE

შპს „ქრისტალ ჯორჯიან ენერჯი" ამ ნახაზის ან/და მასში მოცემული ინფორმაციის (ასეთის არსებობის შემთხვევაში) ან მისი ნაწილის, მესამე პირებისთვის გადაცემა, გამოყენება, ტირაჟირება, გამრავლება, გასაჯაროება ან სხვა ნებისმიერი ფორმით გამოყენება მხოლოდ საავტორო უფლებების მფლობელის წერილობითი ნებართვის საფუძველზე დაიშვება.
Copyright LLC "GRC". All Rights Reserved. The Duplication, Reproduction, Copying, Sale, Licensing, or any other distribution or use of these drawings, any portion thereof, or the plans depicted hereon is Strictly Prohibited unless expressly authorized in writing by "GRC" LLC.

შენობის CUSTOMER	შპს
	"ინო დეველოპმენტი"

GRC
ქრისტალ ჯორჯიან ენერჯი

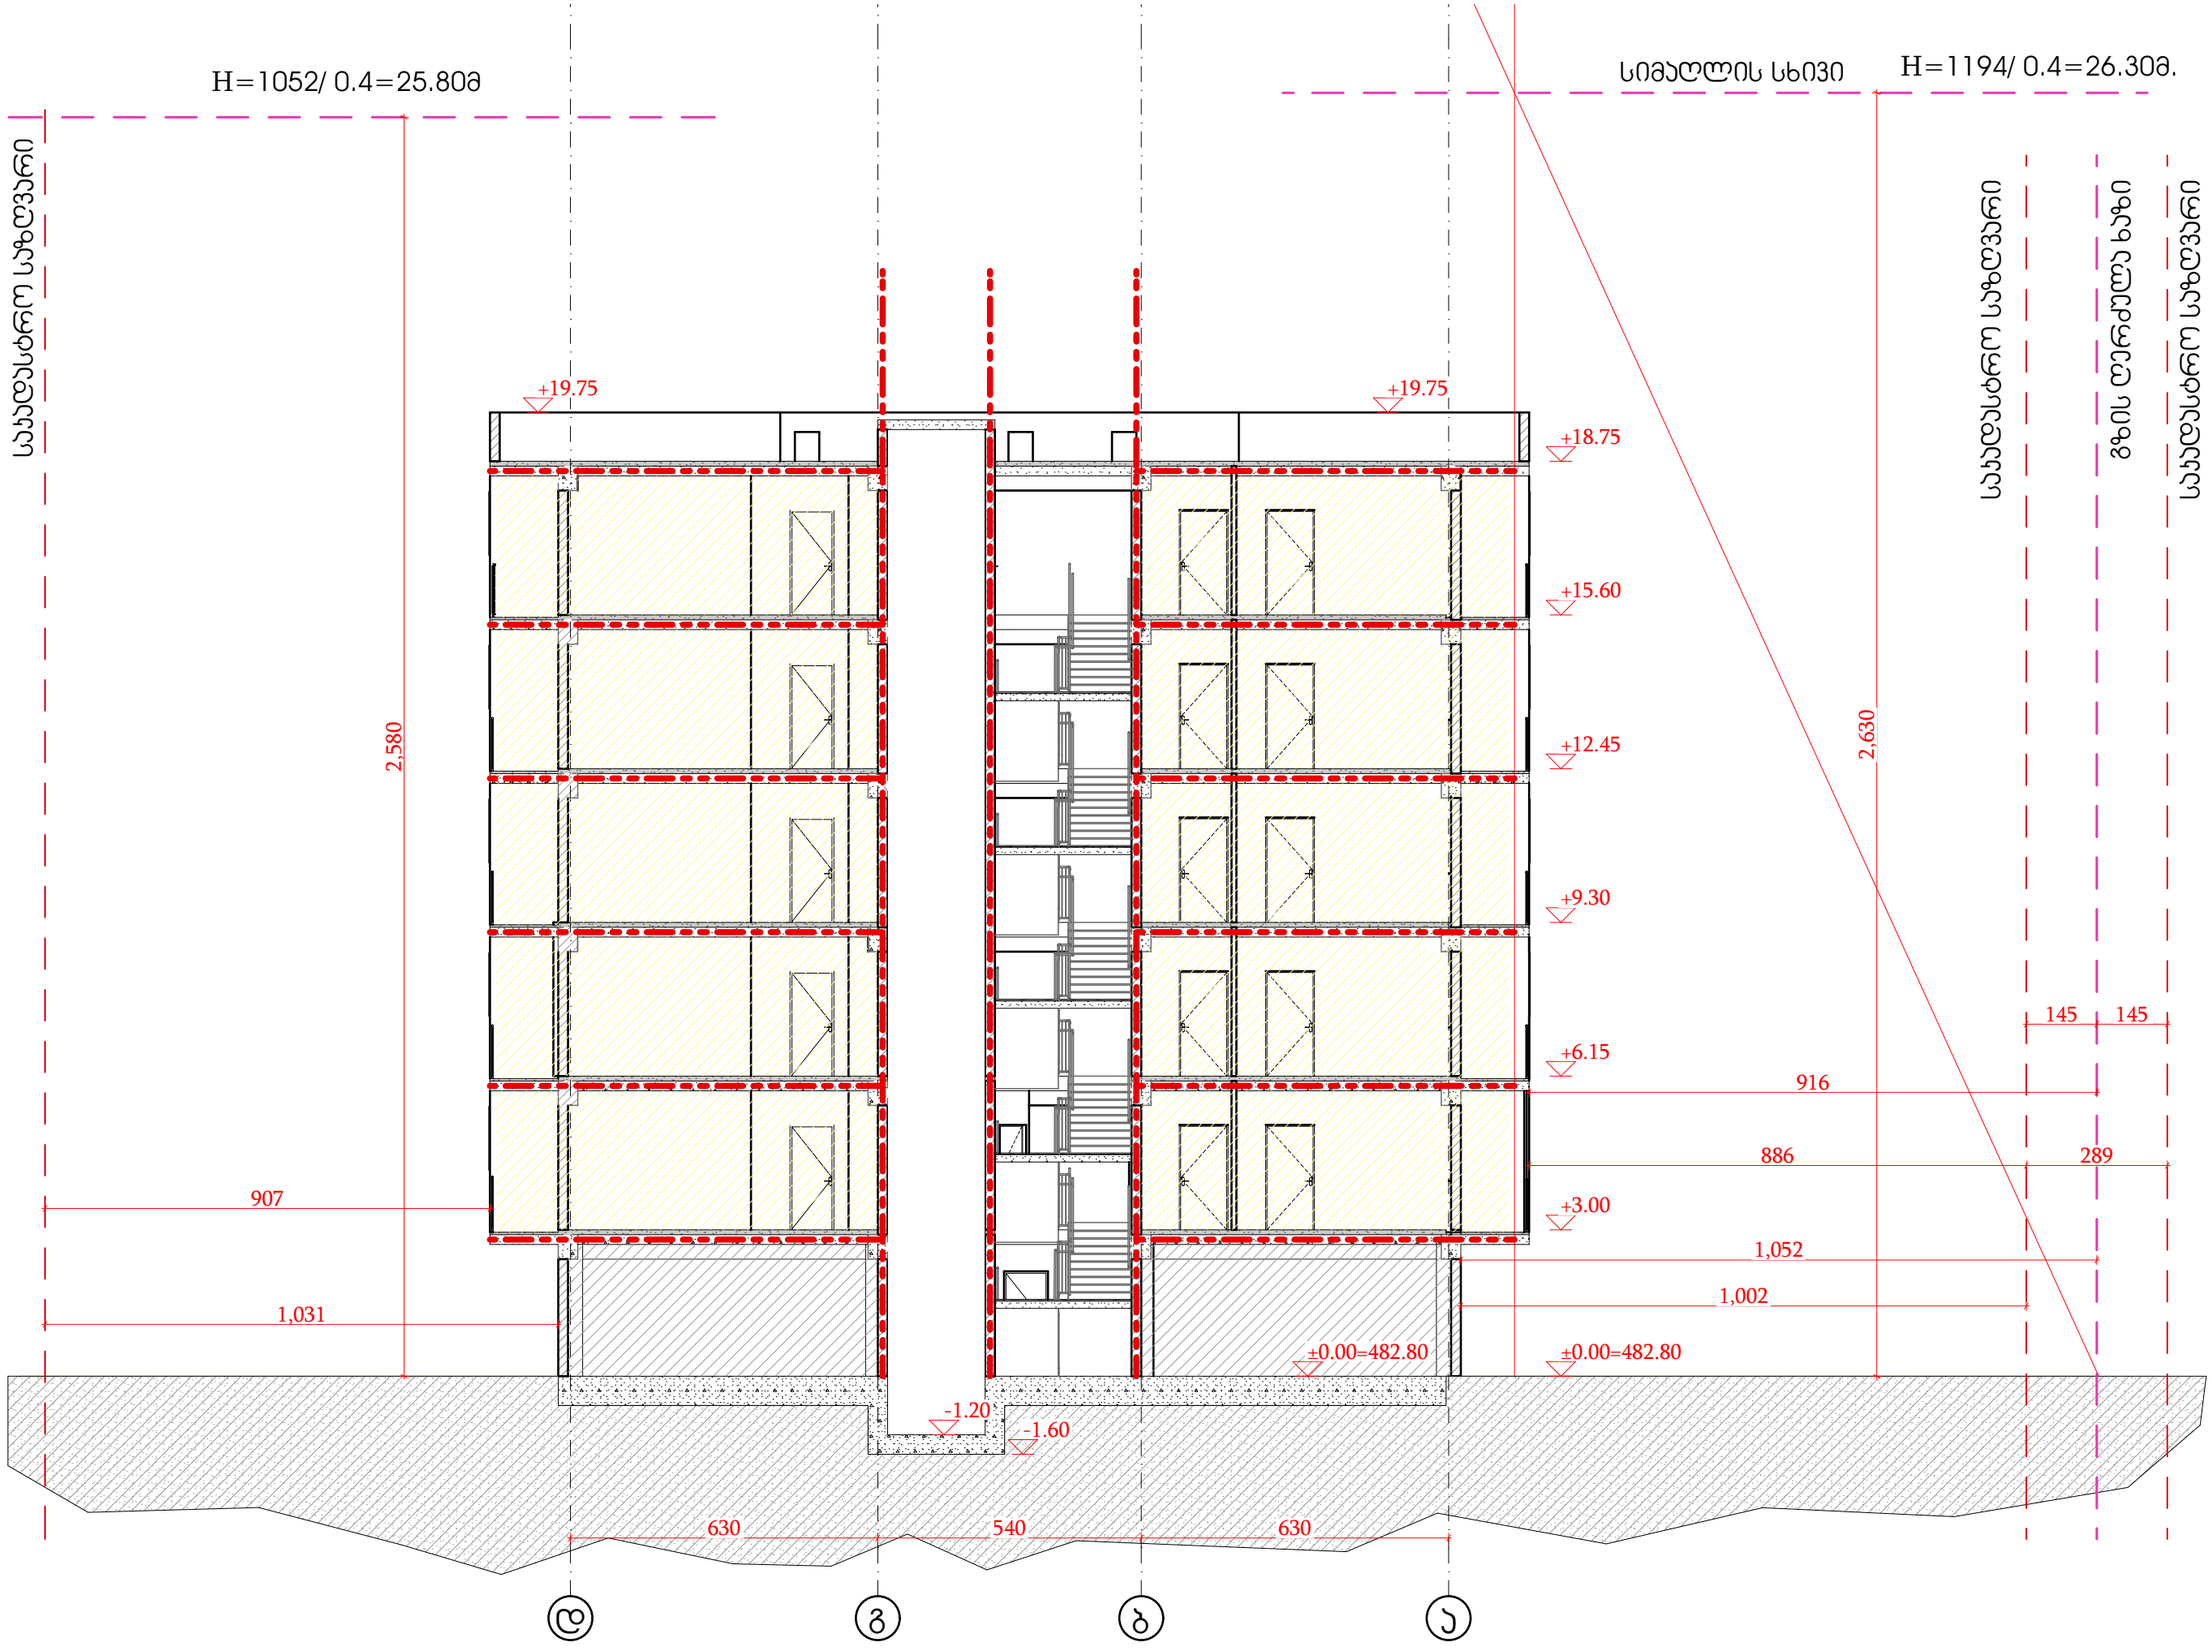

შპს „ქალაქი“
ქ. თბილისი, ვაკის რაიონი, ზ. ანდრონიკაშვილის ქ. №3, ტ. 2 45 45 45, www.kalaki.ge

ყველა უფლება დაცულია. ამ ნახაზის ნებისმიერი სახით გამოყენება, გამრავლება, გავრცელება, გასხვისება ან სხვა მსგავსი მოქმედება მისი ავტორის, შპს „ქალაქი“-ს წერილობითი ნებართვის გარეშე აკრძალულია.
All rights Reserved. The Publication, Reproduction, Copying, Sale, Licensing, or any other distribution or use of these drawings, any portion thereof, or the plans depicted hereon is Strictly Prohibited unless expressly authorized in writing by "GRC" LLC.

პროექტის # PROJECT #	2023/KS/ID-D
ნახაზის სახელწოდება SHEET NAME	ა/პ 01.72.14.040.235
პროექტის სახელწოდება PROJECT NAME	ვაჟა-ფშაველას გამზირზე მდებარე საბინაო კომპლექსის მშენებლობა
ნახაზის ავტორი DRAWN BY	ნ.ბ.
შემოწმებული CHECKED BY	ნ.ბ.
ვერსია VERSION	A
თარიღი DATE	#Production Date
მასშტაბი SCALE	NTS
ფორმატი SHEET SIZE	A3