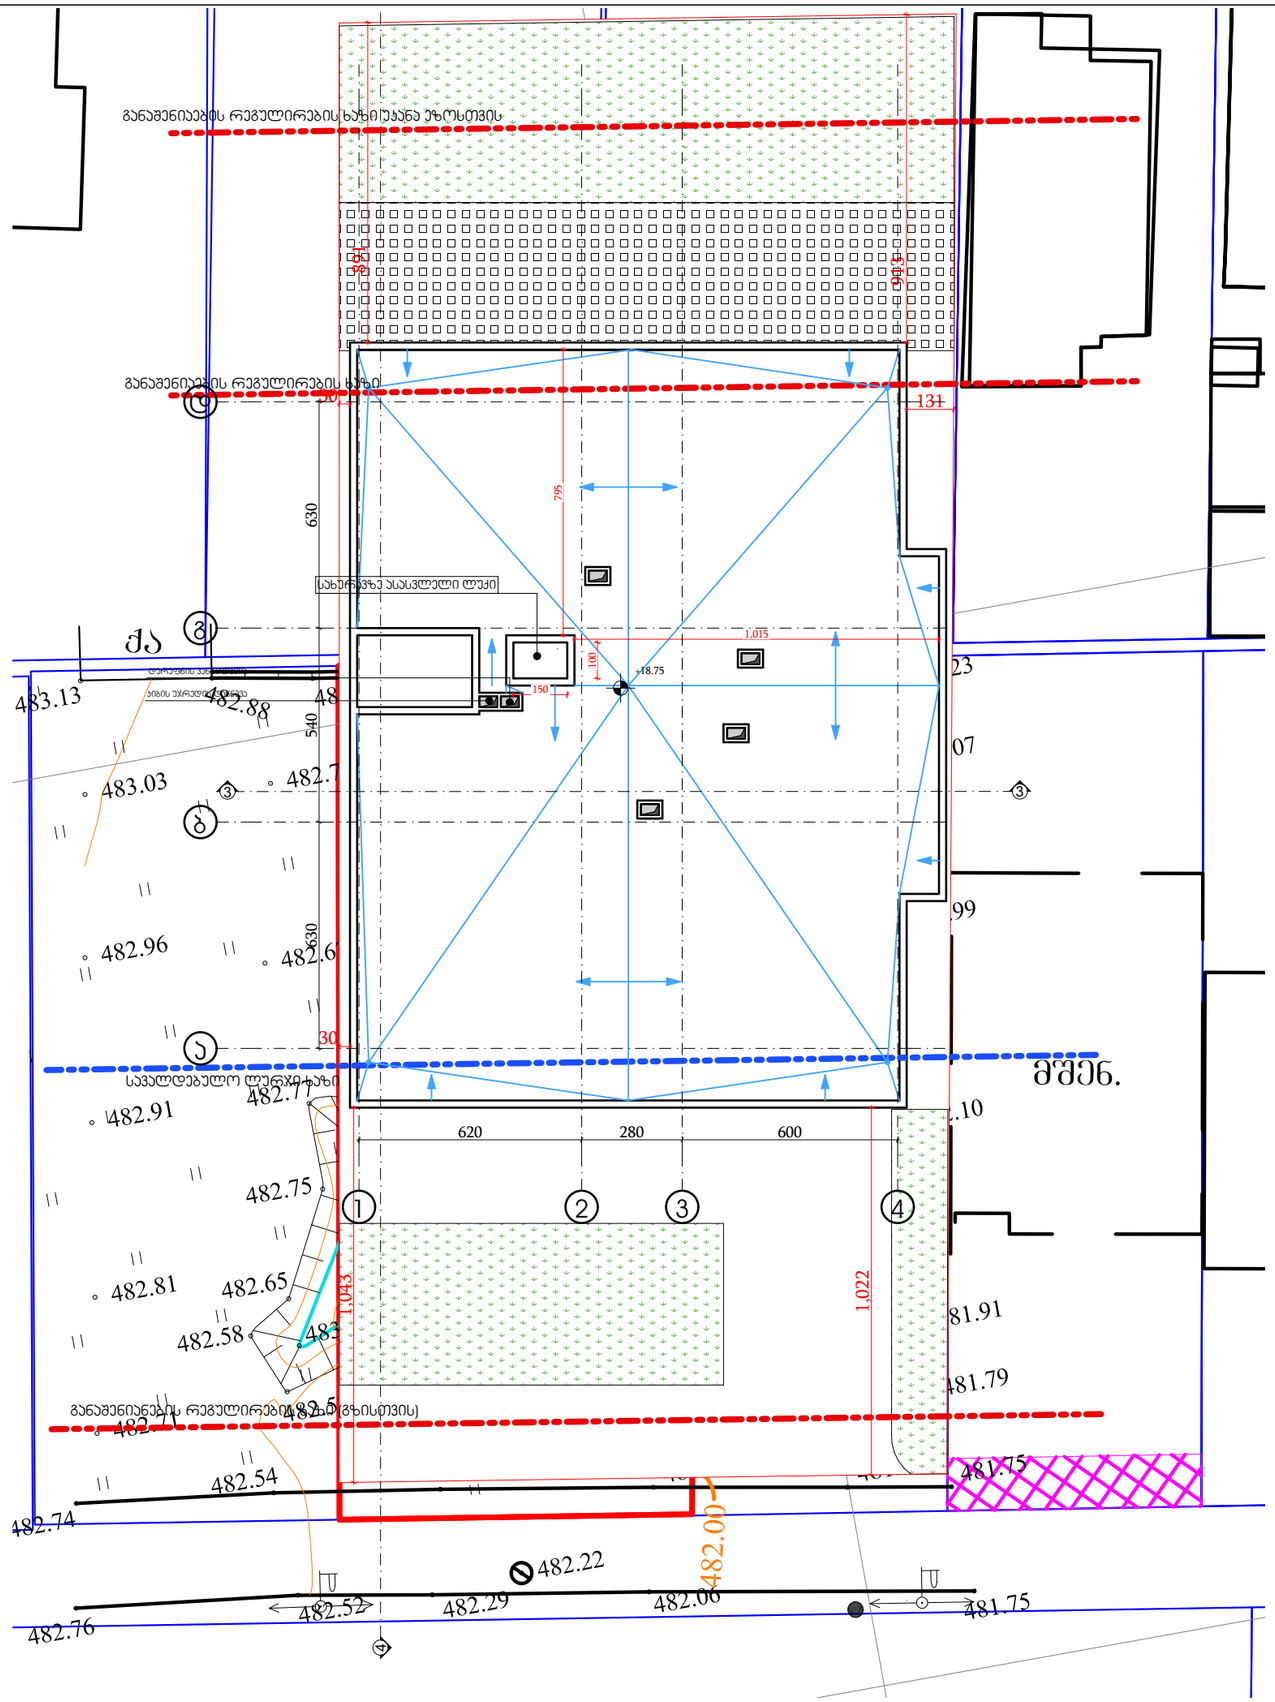

GSPublisherVersion 0.0.100.100

შპს `ჯი-არ-სი" საქართველო, თბილისი, ნოდარ boxuas 2

tel: (+995) 599 211 422, el.fosta: <grc_studio@yahoo.com>

თარიღი:
DATE:

ფურცელი:

SHEET: პროექტის # PROJECT # ფურცლის სახელი: SHEET NAME:

ფურცლები:
OF:

2023/KS/ID-D მრავალბინიანი საცხოვრებელი სახლის პროექტი პროექტის სახელწოდება: PROJECT NAME:

თარიღი / DATE რევიზია / REV მასშტაბი

SCALE

NTS
პროექტი

PROJECT

მუშა

რევიზია:

REV: დამკვეთი:

CUSTOMER:

შენიშვნა / NOTE

შპს

"ინო დეველოპმენტი"

შპს `ჯი-არ-სი" ის საავტორო უფლებები დაცულია. მისი დუპლიკაცია (ანუ გადაწერა ან კოპირება),

რეპროდუქცია, გაყიდვა, დისტრიბუცია ან მისი პროექტების და ნახაზების გამოყენება აკრძალულია მანამ

სანამ შპს `ჯი-არ-სი" არ მისცემს ოფიციალურ ნებართვას.

Copyright LLC "GRC", All Rights Reserved. The Duplication, Reproduction, Copyng, Sale, Licensing, or any

other distribution ორ უსე ოფ these დრაწინგს, ანყ პორტიონ thereof, ორ ტჰე პლანს depicted hereon ის Strictly Prohibited

unless expressly authorized in writing by "GRC" LLC.

დირექტორი:

გიორგი ჭუმბურიძე

არქიტექტორი:

გიორგი ჭუმბურიძე

თანაავტორი:

დაამუშავა:

არქიტექტურული გეგმა

#Production Date As/k 01.72.14.040.235

620 280 600

1,043

1,022

30

891

913

131

30

630 540 630

150

100

1,015

795

+18.75

3

3

4

დერეფნის ვენტილაცია

კიბის უჯრედის დაწნევა

სახურავზე ასასვლელი ლუქი

განაშენიაების რეგულირების ხაზი უკანა ეზოსთვის

განაშენიაების რეგულირების ხაზი

სავალდებულო ლურჯი ხაზი

განაშენიანების რეგულირების ხაზი (გზისთვის) 1

2

3

4

abgd

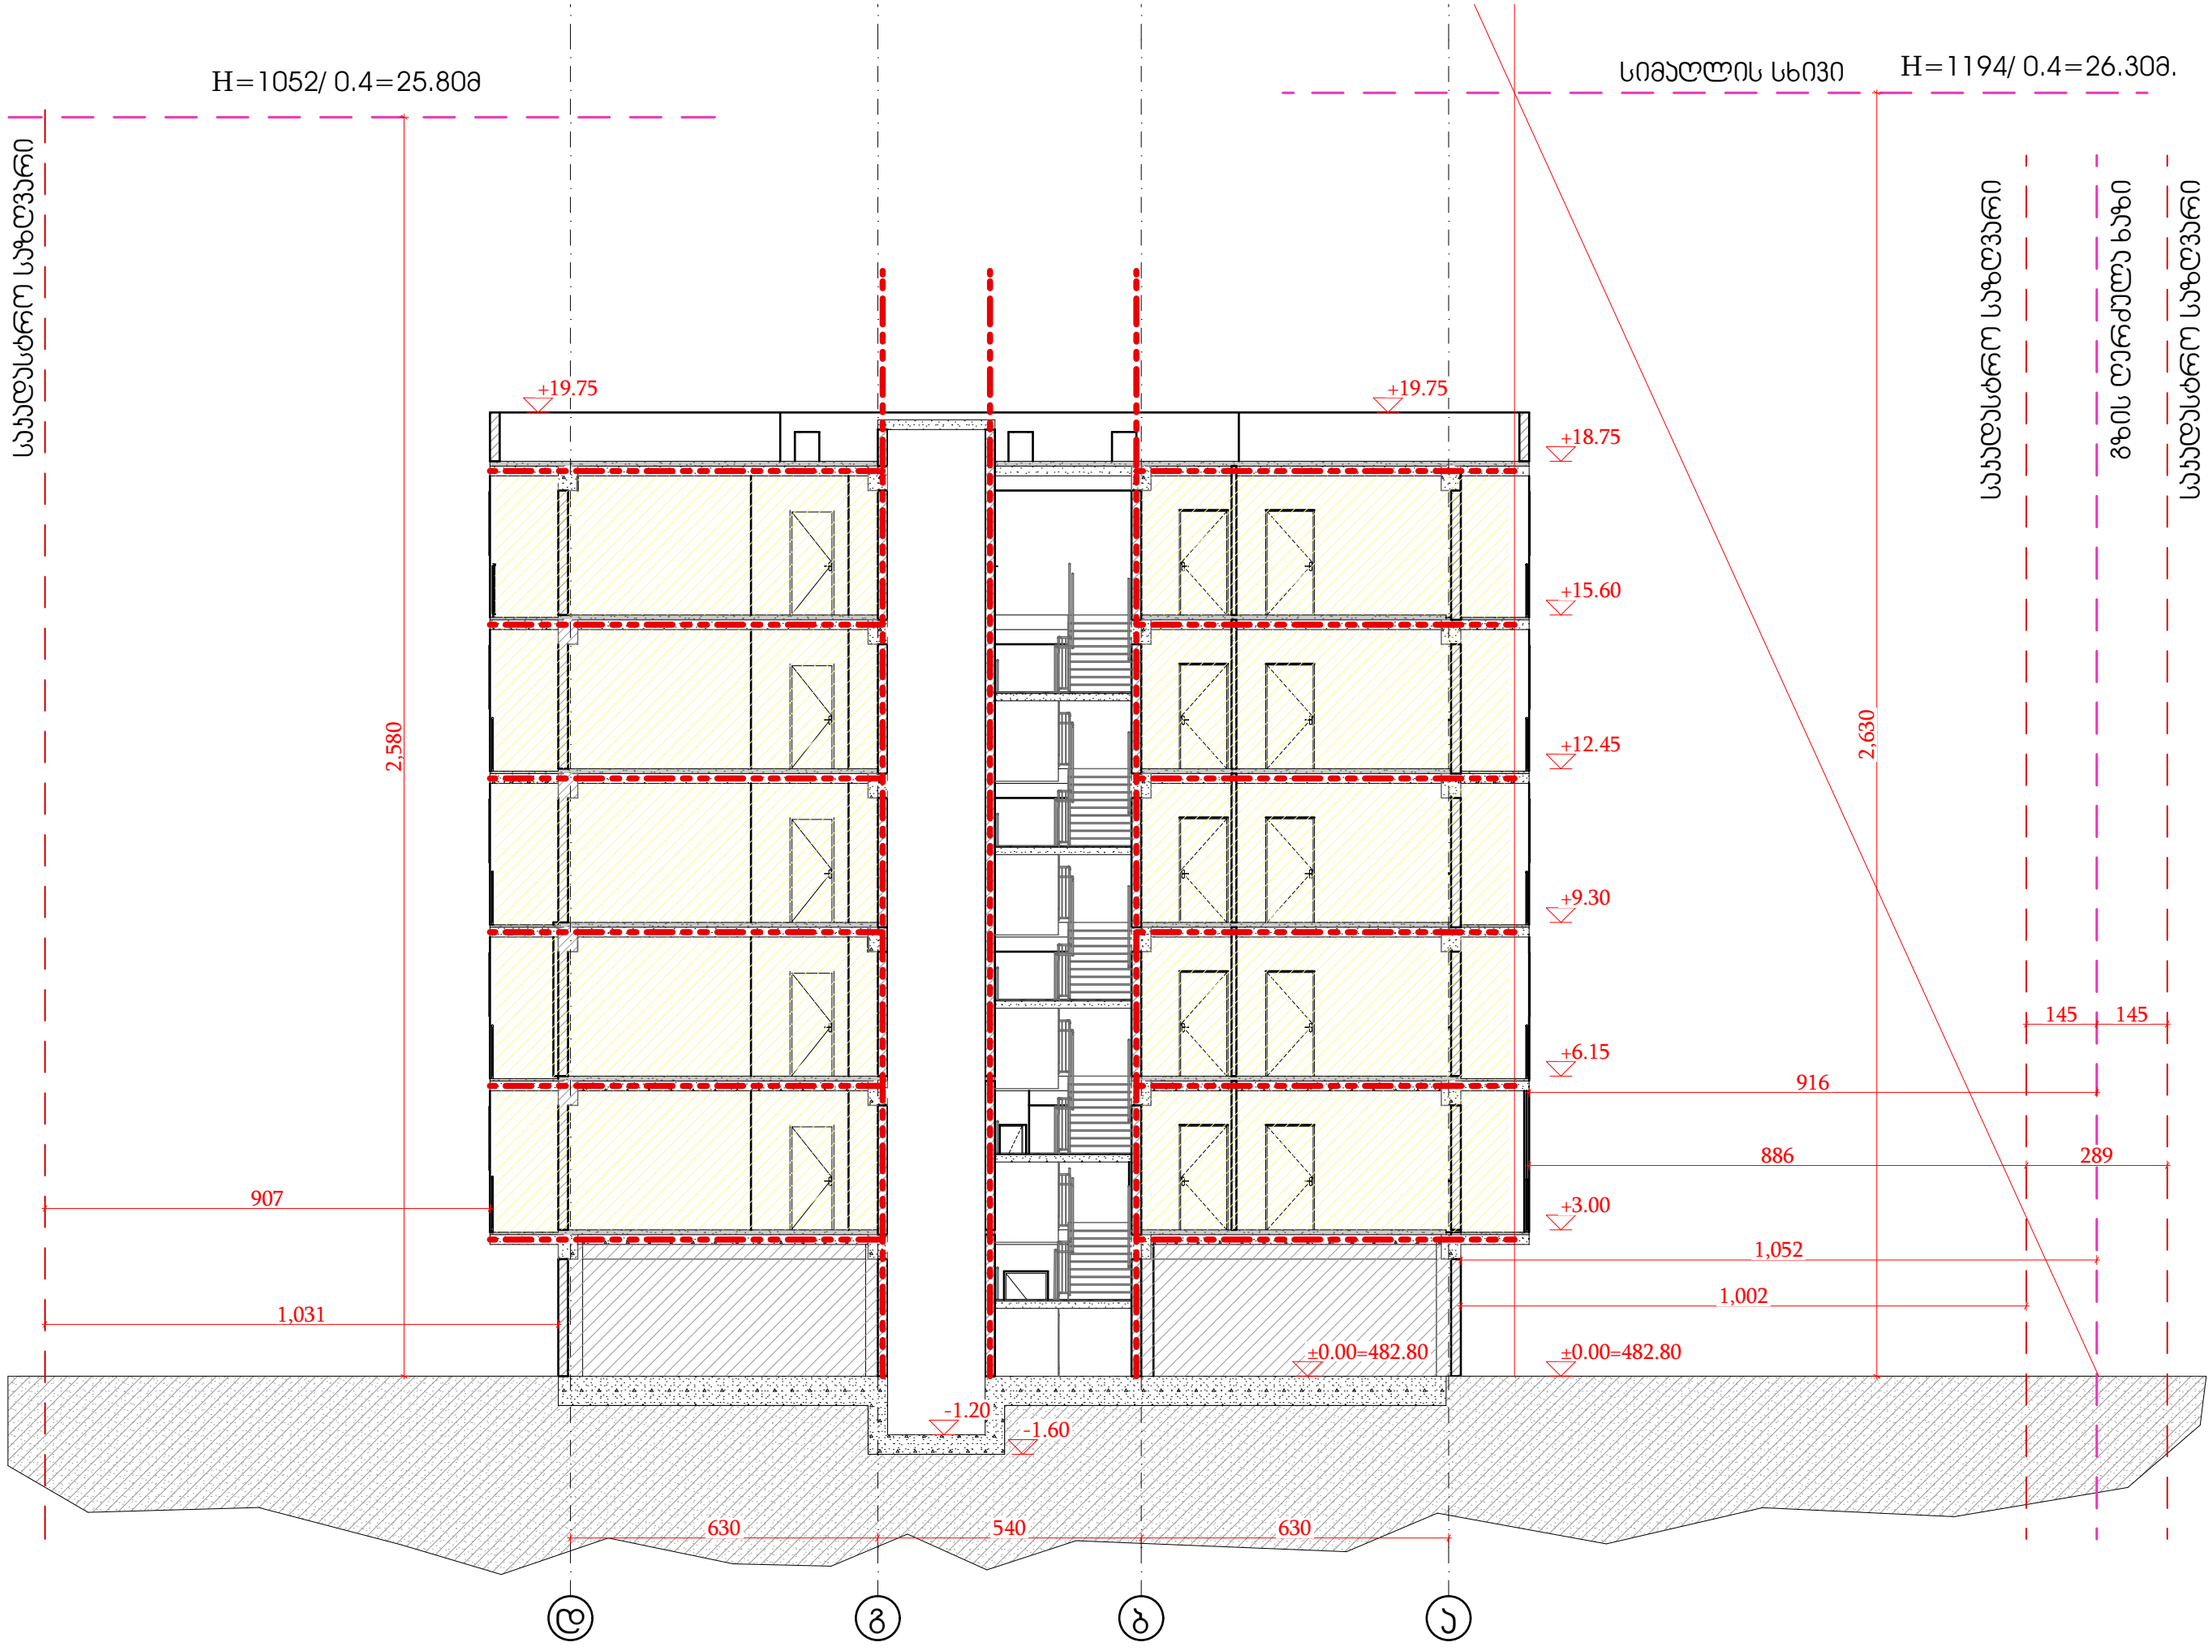

GSPublisherVersion 0.0.100.100

შპს `ჯი-არ-სი" საქართველო, თბილისი, ნოდარ boxuas 2

tel: (+995) 599 211 422, el.fosta: <grc_studio@yahoo.com>

თარიღი:
DATE:

ფურცელი:

SHEET: პროექტის # PROJECT # ფურცლის სახელი: SHEET NAME:

ფურცლები:
OF:

2023/KS/ID-D მრავალბინიანი საცხოვრებელი სახლის პროექტი პროექტის სახელწოდება: PROJECT NAME:

თარიღი / DATE რევიზია / REV მასშტაბი

SCALE

NTS
პროექტი

PROJECT

მუშა

რევიზია:

REV: დამკვეთი:

CUSTOMER:

შენიშვნა / NOTE

შპს

"ინო დეველოპმენტი"

შპს `ჯი-არ-სი" ის საავტორო უფლებები დაცულია. მისი დუპლიკაცია (ანუ გადაწერა ან კოპირება),

რეპროდუქცია, გაყიდვა, დისტრიბუცია ან მისი პროექტების და ნახაზების გამოყენება აკრძალულია მანამ

სანამ შპს `ჯი-არ-სი" არ მისცემს ოფიციალურ ნებართვას.

Copyright LLC "GRC", All Rights Reserved. The Duplication, Reproduction, Copyng, Sale, Licensing, or any

other distribution ორ უსე ოფ these დრაწინგს, ანყ პორტიონ thereof, ორ ტჰე პლანს depicted hereon ის Strictly Prohibited

unless expressly authorized in writing by "GRC" LLC.

დირექტორი:

გიორგი ჭუმბურიძე

არქიტექტორი:

გიორგი ჭუმბურიძე

თანაავტორი:

დაამუშავა:

არქიტექტურული გეგმა

#Production Date As/k 01.72.14.040.235

d

g

b

a

630 540 630

±0.00=482.80

+3.00

+6.15

+9.30

+12.45

+15.60

+18.75

±0.00=482.80

907

1,031

886 289

1,002

- 1.20
- 1.60

+19.75 +19.75

2,580

2,630

1,052

916

145 145

H=1194/ 0.4=2

6.30m.
H=1052/ 0.4=2

5.80m

საკადასტრო საზღვარი

საკადასტრო საზღვარი

გზის ღერძულა ხაზი

სიმაღლის სხივი

საკადასტრო საზღვარი