არსებული მდგომარეობა



არსებული მდგომარეობა



საპროექტო მონტაჟი



საპროექტო მონტაჟი



შენიშვნა: ცვლილება ითვალისწინებს ფასადზე არსებული ვიტრაჟის მოხსნას და ოთახის სიღრმეში გადატანას, რომ იზოლირებული ოთახის მაგივრად შეიქმნას ღია ოთახი, ეგრედწოდებული ლოჯია.
აღნიშნული ქმედება ვერ იქონიებს ვერანაირ გავლენას , ან ცვლილებას, შენობის ფასადსა და არქიტექტურულ იერსახეზე.

არსებული ფასადი

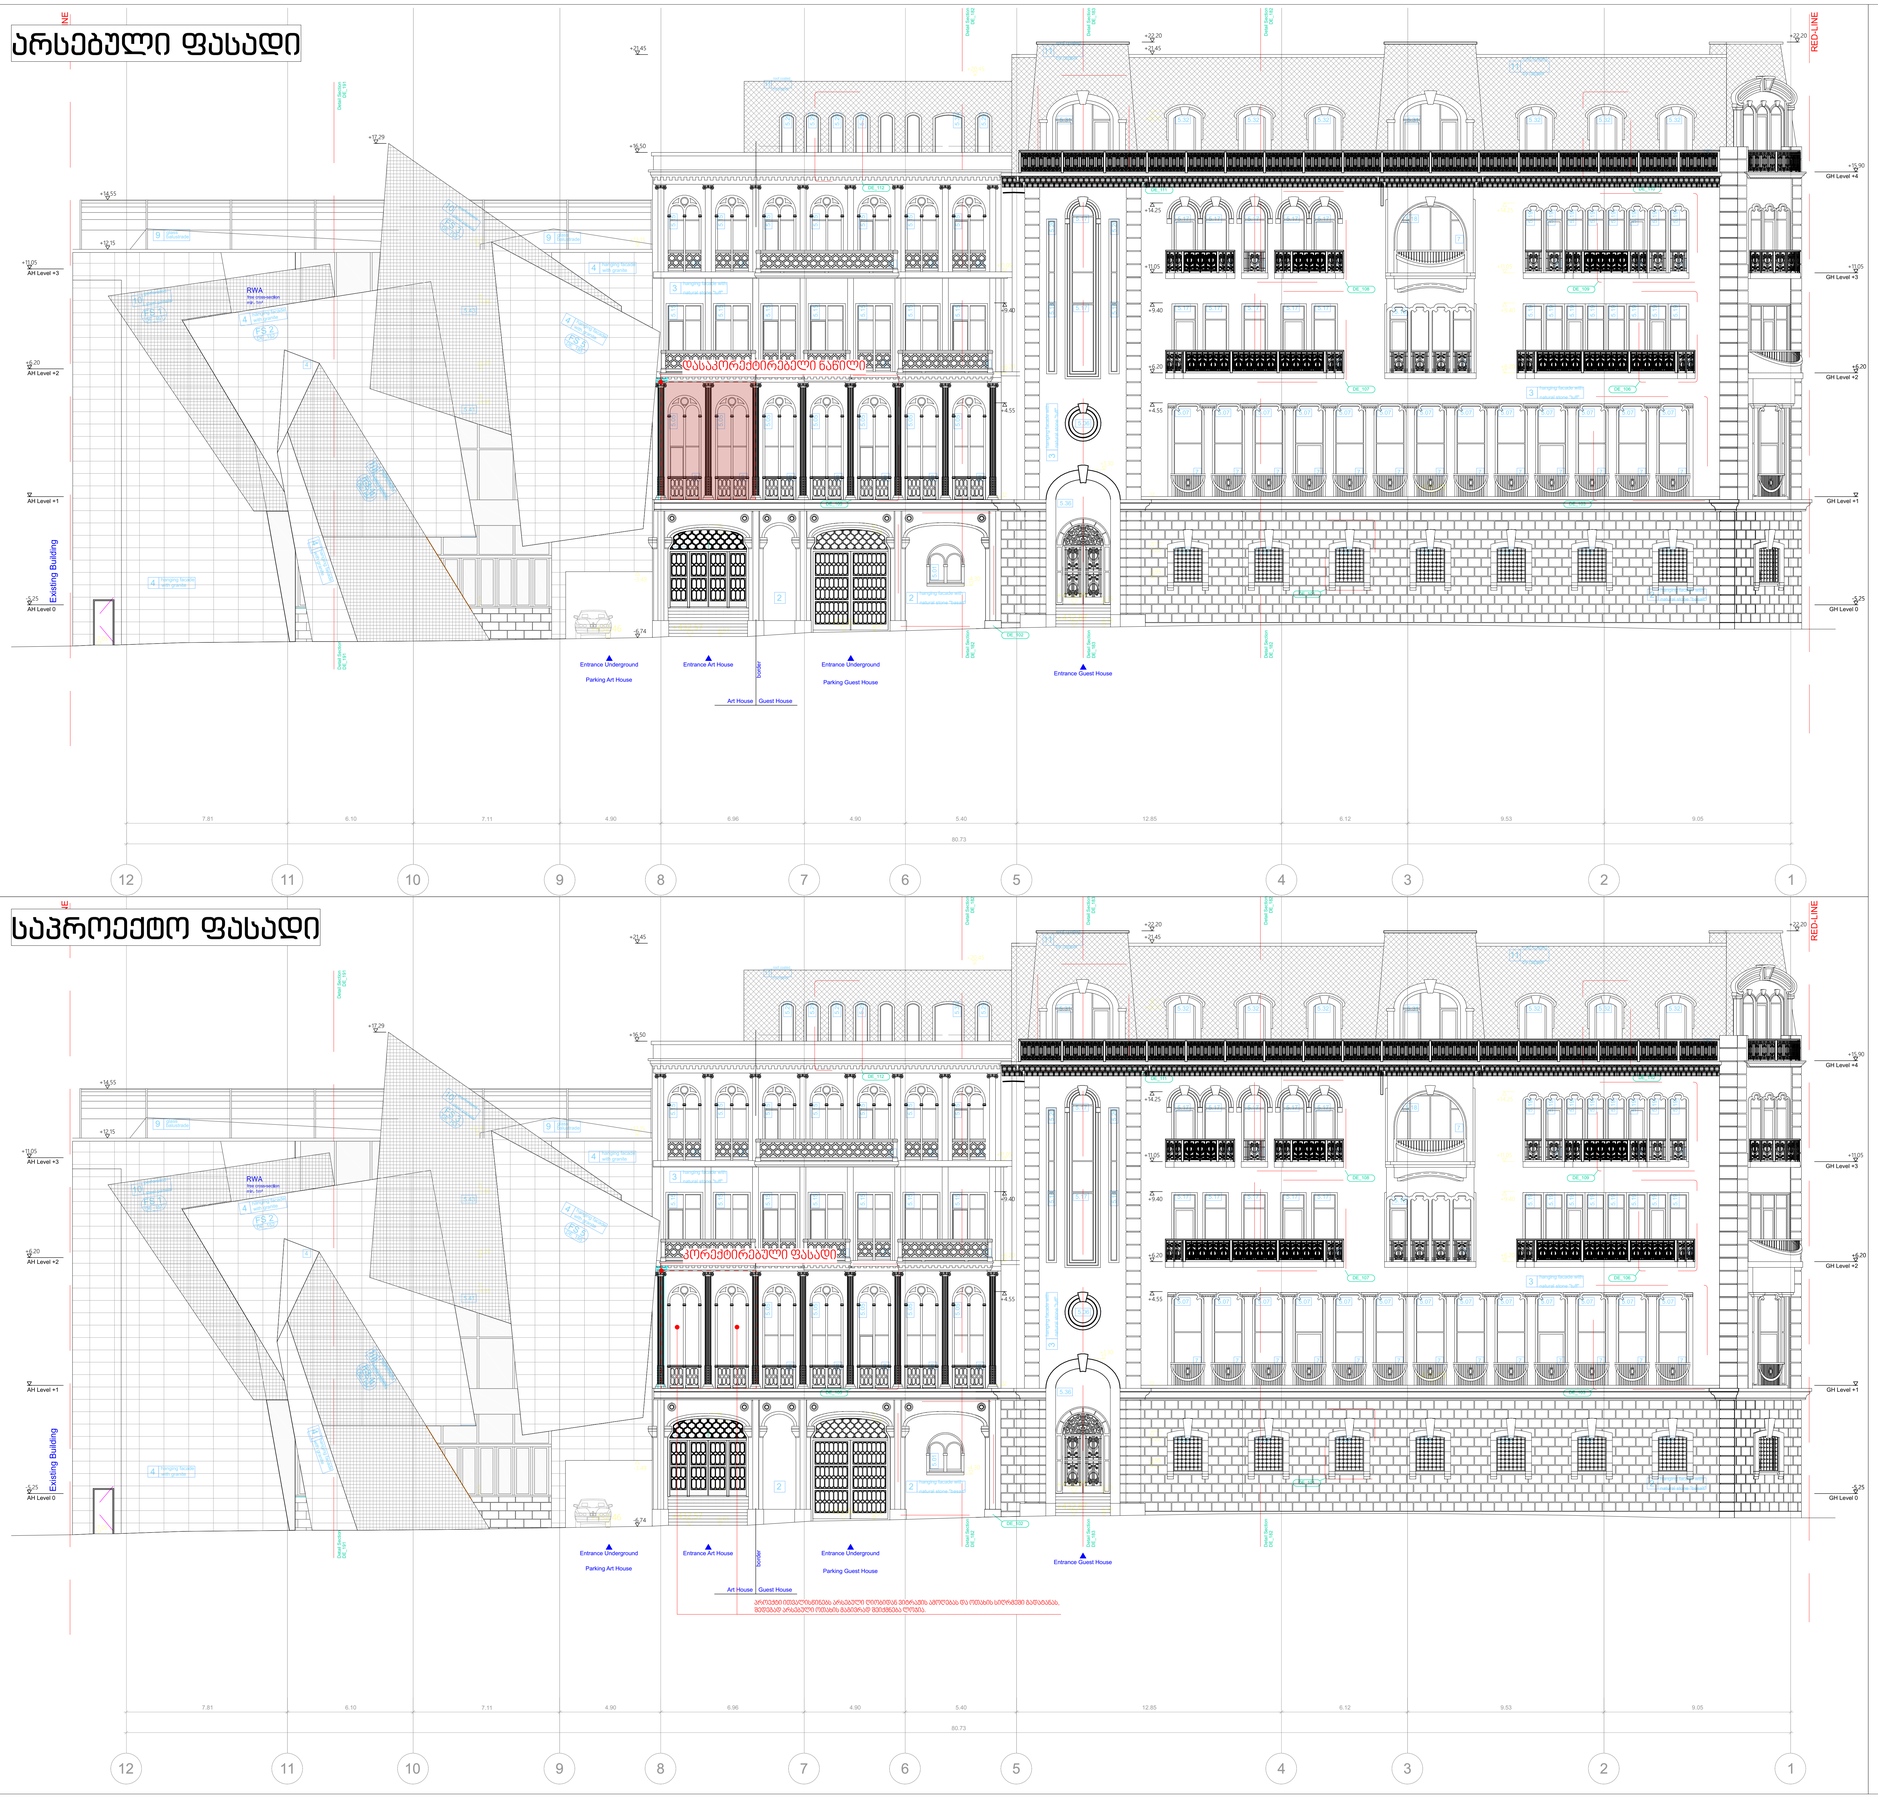

საპროექტო ფასადი

არსებული და საპროექტო ფასადი

შენიშვნა: ცვლილება ითვალისწინებს ფასადზე არსებული ვიტრაჟის მოხსნას და ოთახის სიღრმეში გადატანას, რომ იზოლირებული ოთახის მაგივრად შეიქმნას ღია ოთახი, ეგრედწოდებული ლოჯია. აღნიშნული ქმედებით, არ იზრდება შენობის განაშენიანების ფართობი (კ2 კოეფიციენტი), არ ხდება ფასადის იერსახის ცვლილება და სამართლებრივად არ უარესდება არსებული მდგომარეობა.

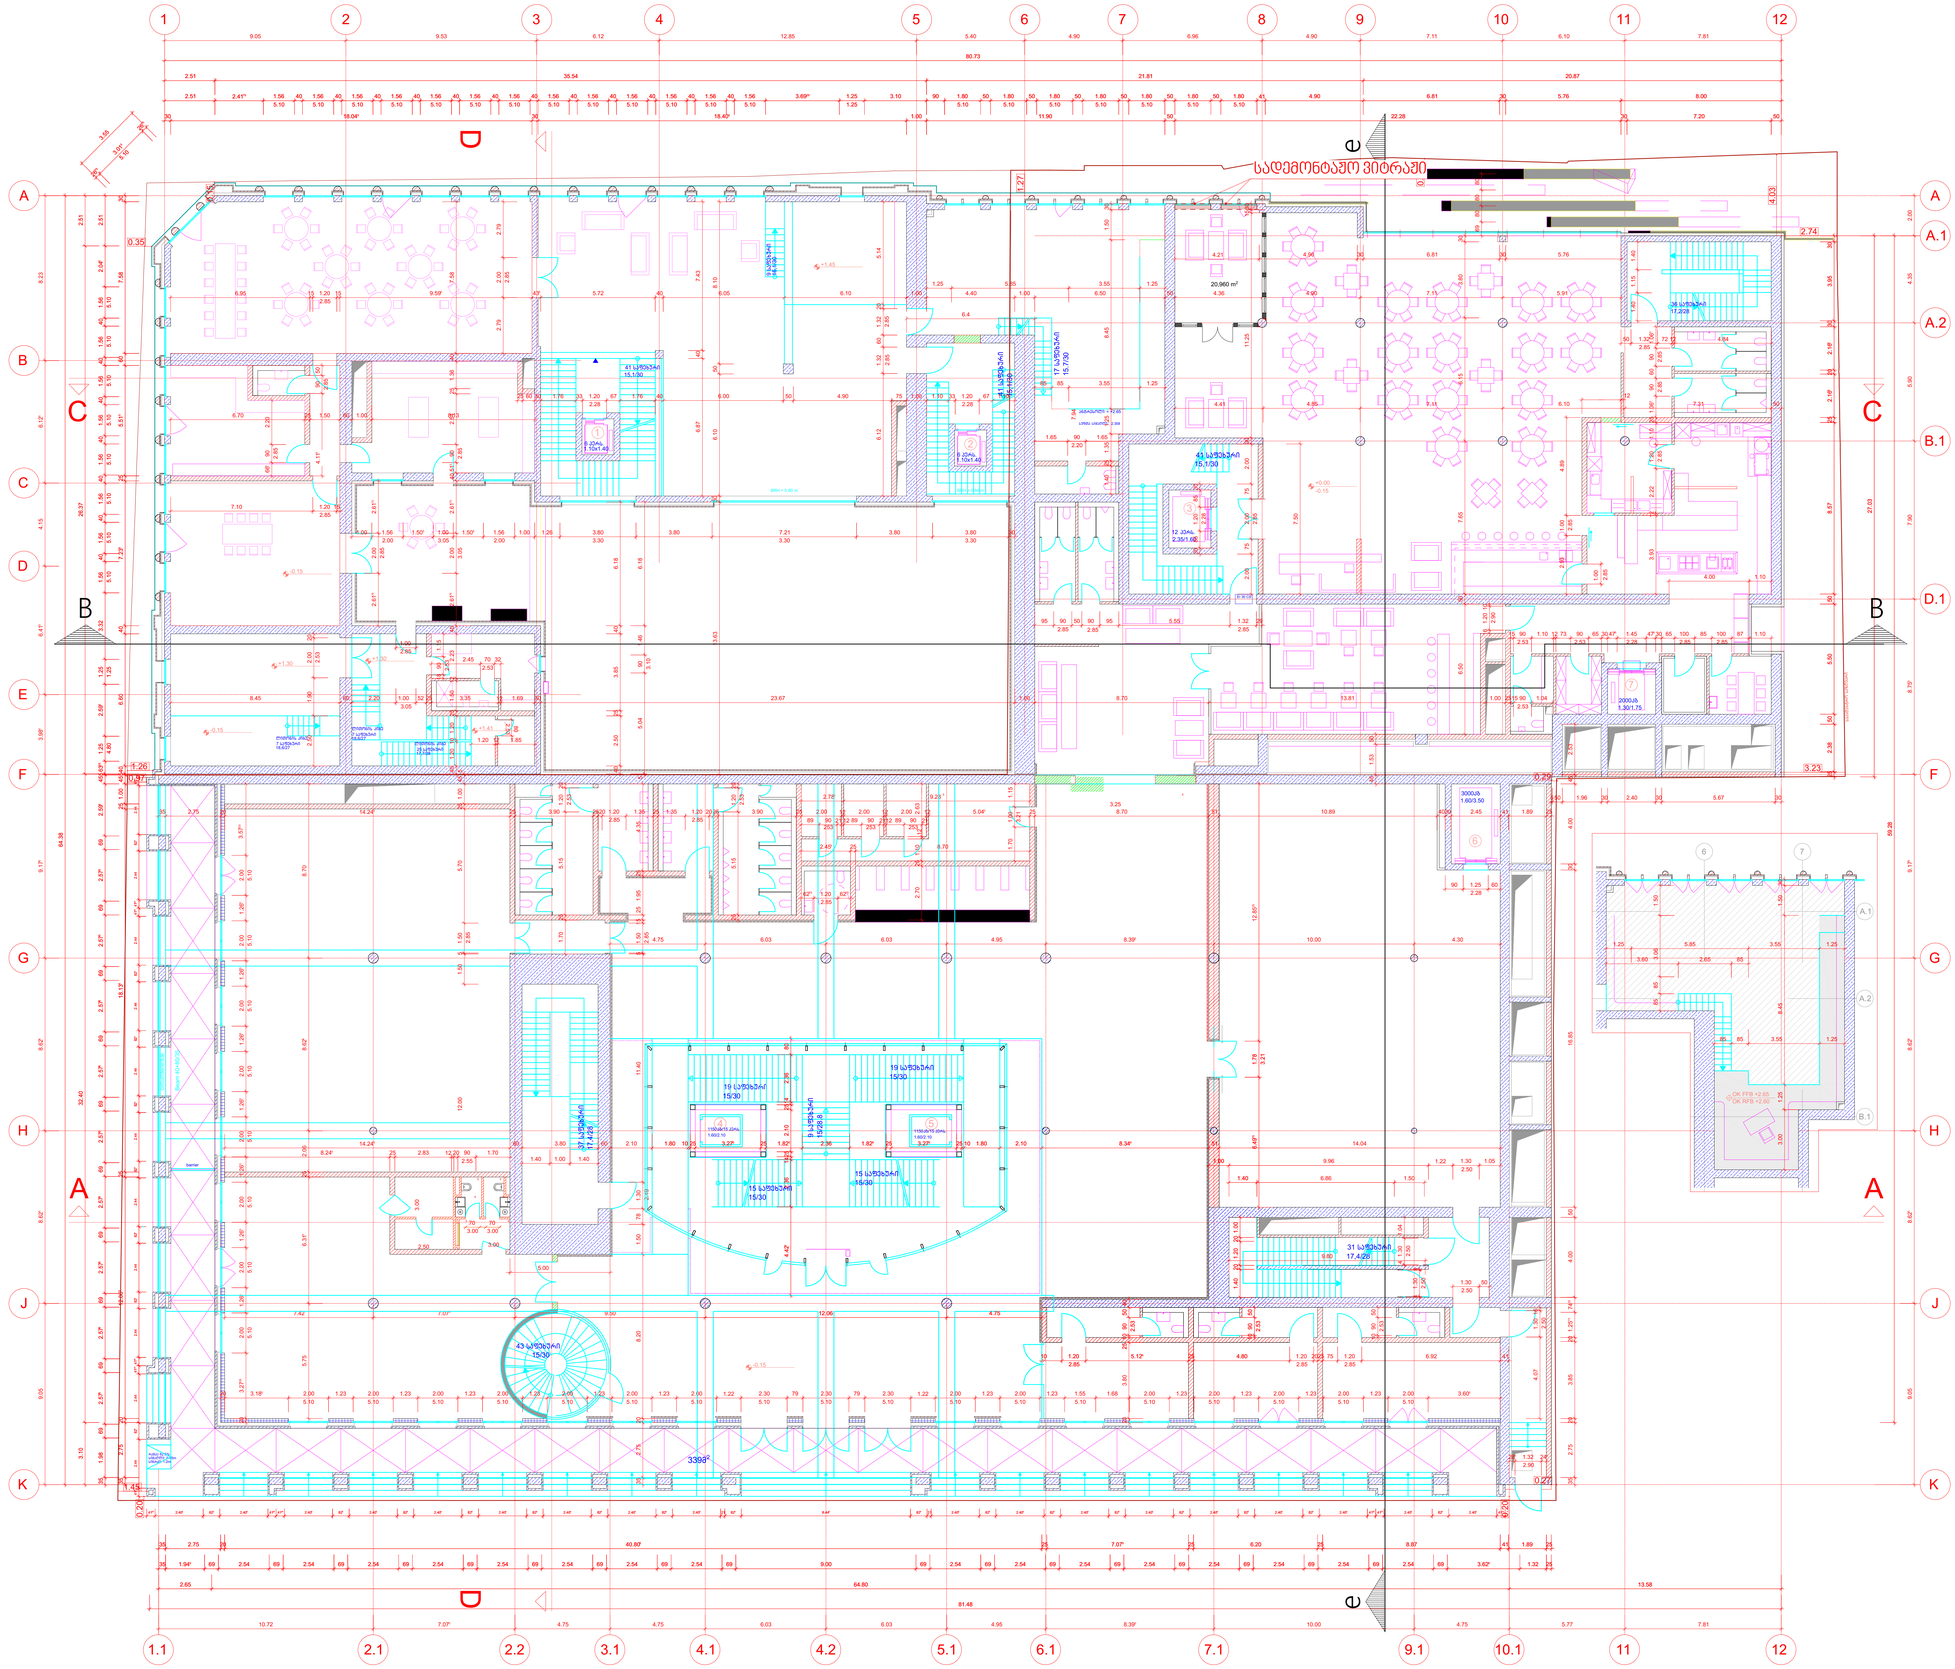

პირველი სართულის გეგმა
სადემონტაჟო ვიტრაჟის ჩვენებით

work phase / სამუშაოების ეტაპი — plan no. / ნახაზის № — ind st

Phase 4 - Construction Documents

drawing contents / ნახაზის შინაარსი

1 სართულის გეგმა +0.00 ნიშნ.-ზე

± 0.00 = +439.20

GUEST HOUSE
სტუმრების სახლი

ART HOUSE
არტ-სახლი

MUSEUM
მუზეუმი