
PRODUCED BY AN AUTODESK EDUCATIONAL PRODUCT

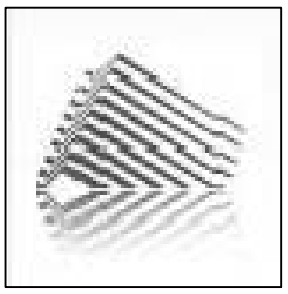

სამსახურის უფროსი

საქართველოს რესპუბლიკა

ქ. თბილისის მერია

სსიპ ქ. თბილისის არქიტექტურის სამსახური

/მ. კუნელაური/


სიტუაციური სქემა

M. 1:20000



მიწის ნაკვეთის საზღვრების მომზადების და საინვესტიციო განმოფილება

განყოფილების უფროსი		თ. ჯაფარიძე
მთავარი სპეციალისტი		
მიწის ნაკვეთის ფუნქცია და ქალაქმშენებლობითი პირობების პარამეტრები		

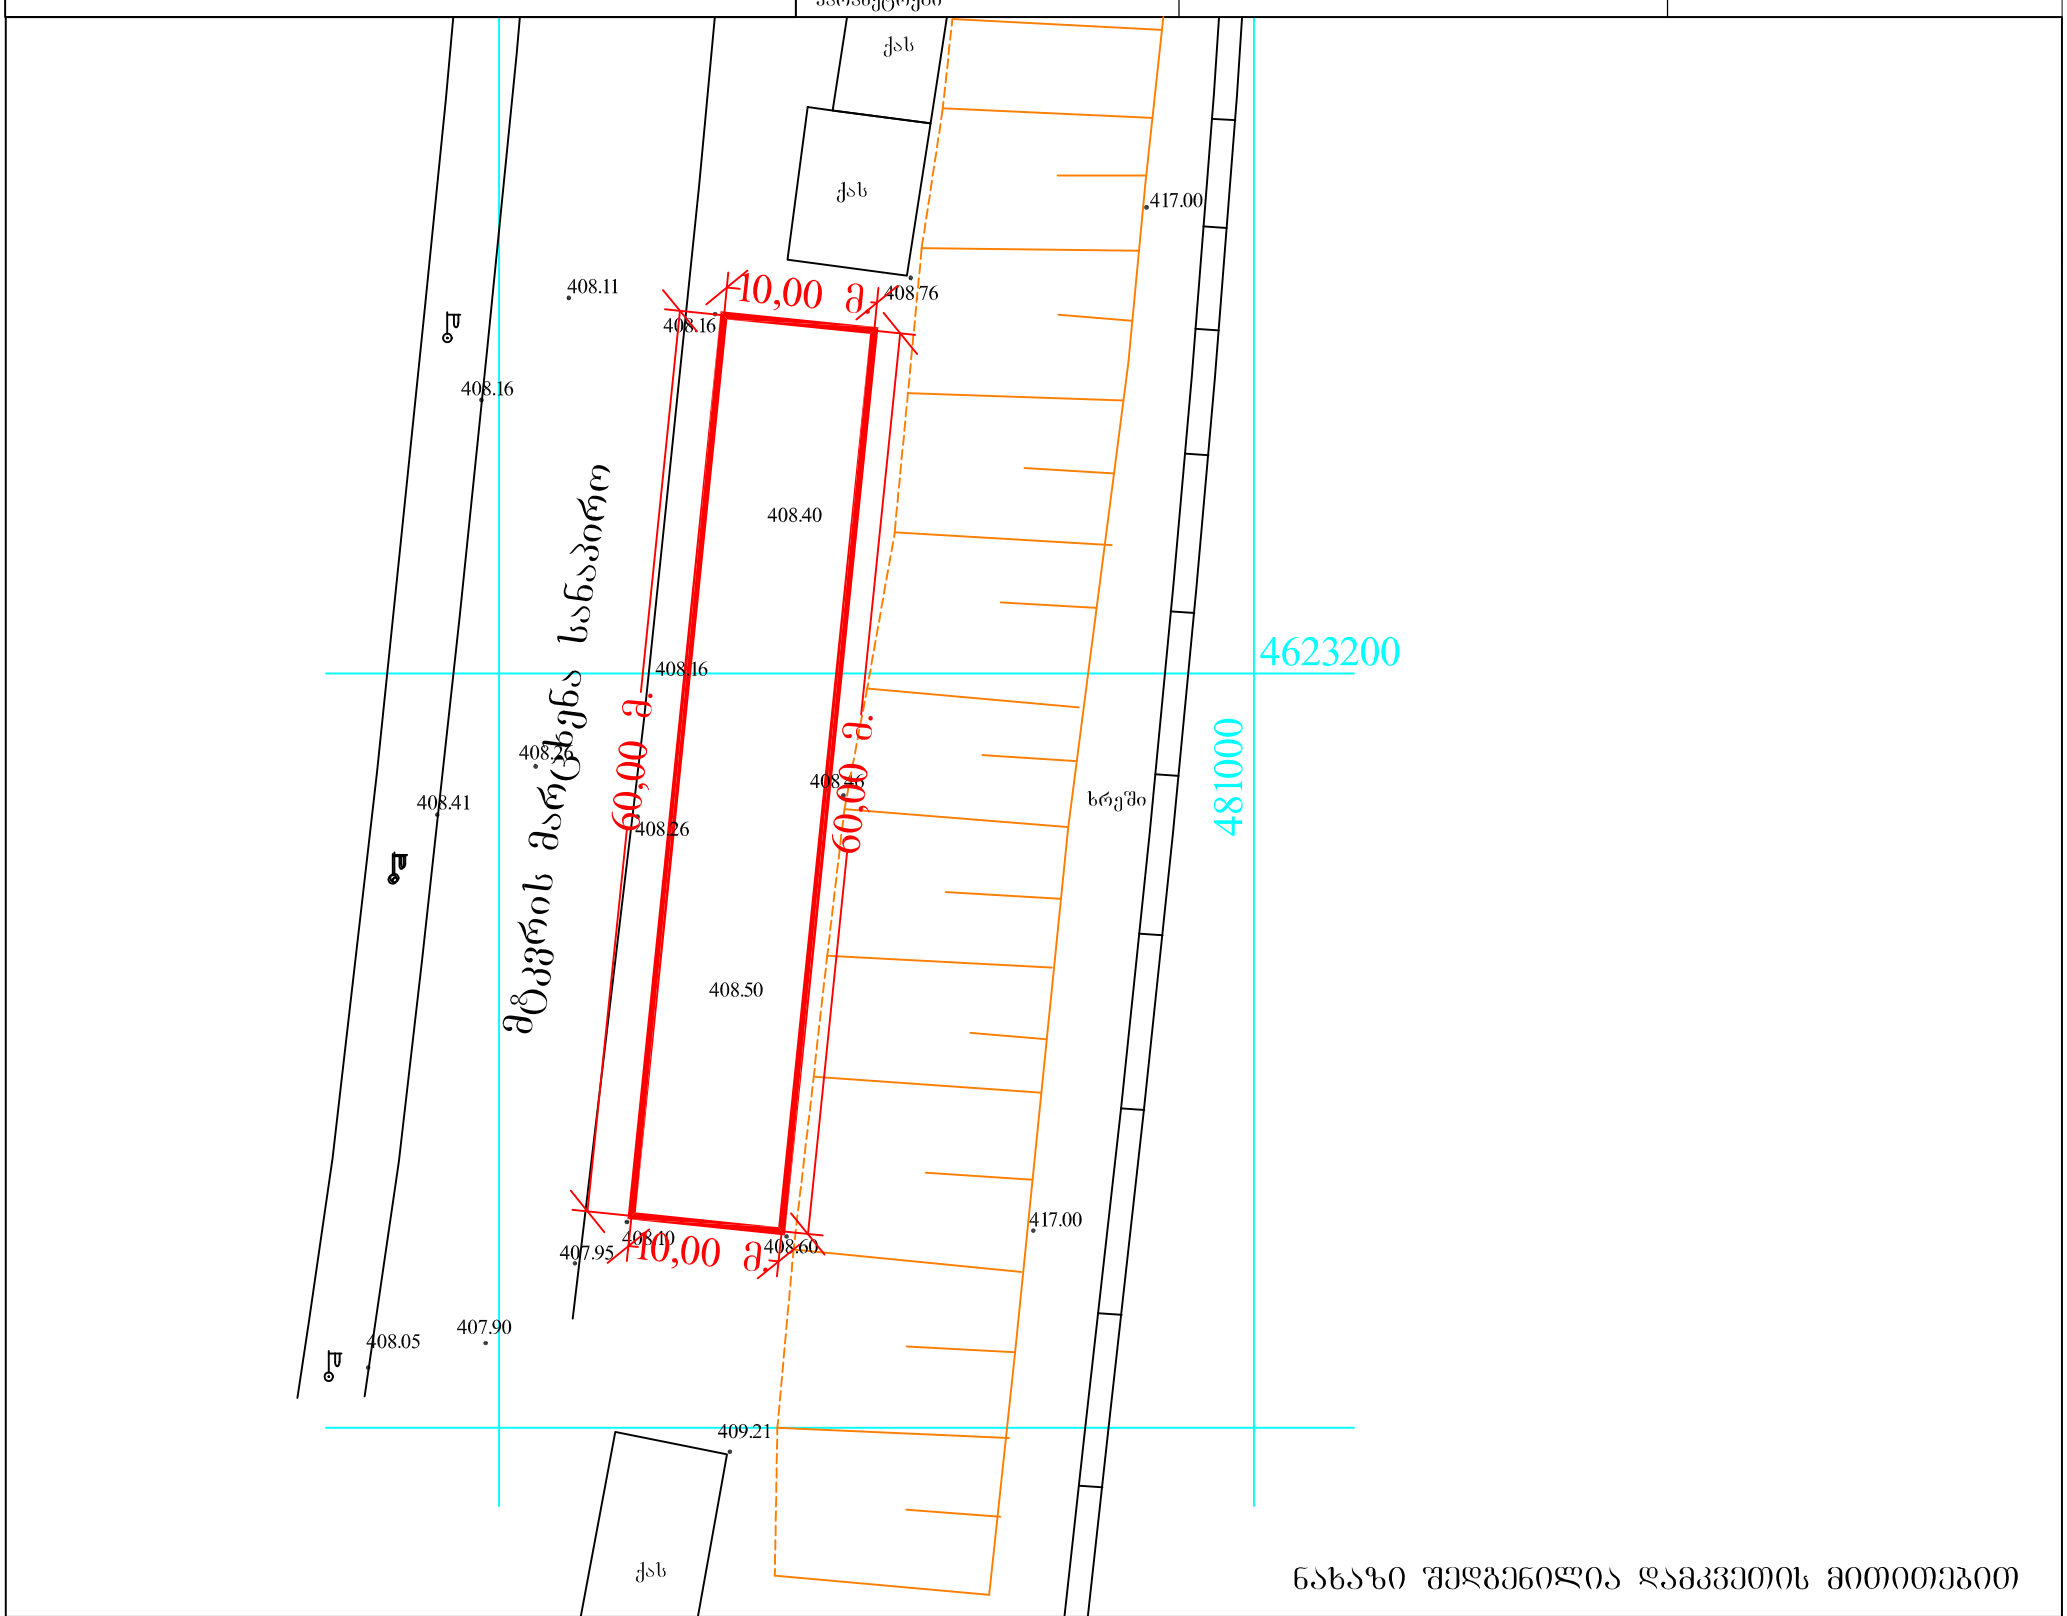

ნახაზი შედგენილია დამკვეთის მითითებით

დამკვეთი: შპს "არიმა სერვისი"	ფართობი: 600 კვ.მ.	მისამართი: მტკვრის მარცხენა სანაპირო, ძნის ძუჩისკენ მიმავალ გზასა დარკინიგზას შორის

პირობითი აღნიშვნები

საცხ. სახლი	ფარდული	წყალგაყვანილობა	გაზი
არასაცხ. სახლი	მშენებარე შენობა	კანალიზაცია	ელ. ქსელები
ხის ღობე	ბენზოგასამართი	სანიაღვრე	გათბობა
ქვის კედელი	ფლატე	კავშირგაბმულობა	დრენაჟი
კედელი	რეზერვუარი		
ელ. გადამცემი ხაზი	გარე განათება		
საჩრანსფორმატორო ჯიხური	სამეთვალყურეო ჭები		
ხეები			

შპს „გეოდეზისტი 2009“		
დირექტორი		მ. გეგელია
კომპიუტერული დამუშავება		მ. ბაკურაძე
შემსრულებელი		მ. გეგელია
მ. 1:500		05.07.2013

ჟ. შარტავას ქ. №14

PRODUCED BY AN AUTODESK EDUCATIONAL PRODUCT
PRODUCED BY AN AUTODESK EDUCATIONAL PRODUCT
PRODUCED BY AN AUTODESK EDUCATIONAL PRODUCT

სსიპ ქ. თბილისის არქიტექტურის სამსახური

სამსახურის უფროსი

/მ. კუნელაური/


სიტუაციური სქემა

M. 1:20000



მიწის ნაკვეთის საზღვრების მომზადების და საინვესტიციო განცხადებისა

განყოფილების უფროსი		თ. ჯაფარიძე
მთავარი სპეციალისტი		
მიწის ნაკვეთის ფუნქცია და ქალაქმშენებლობითი პირობების პარამეტრები		

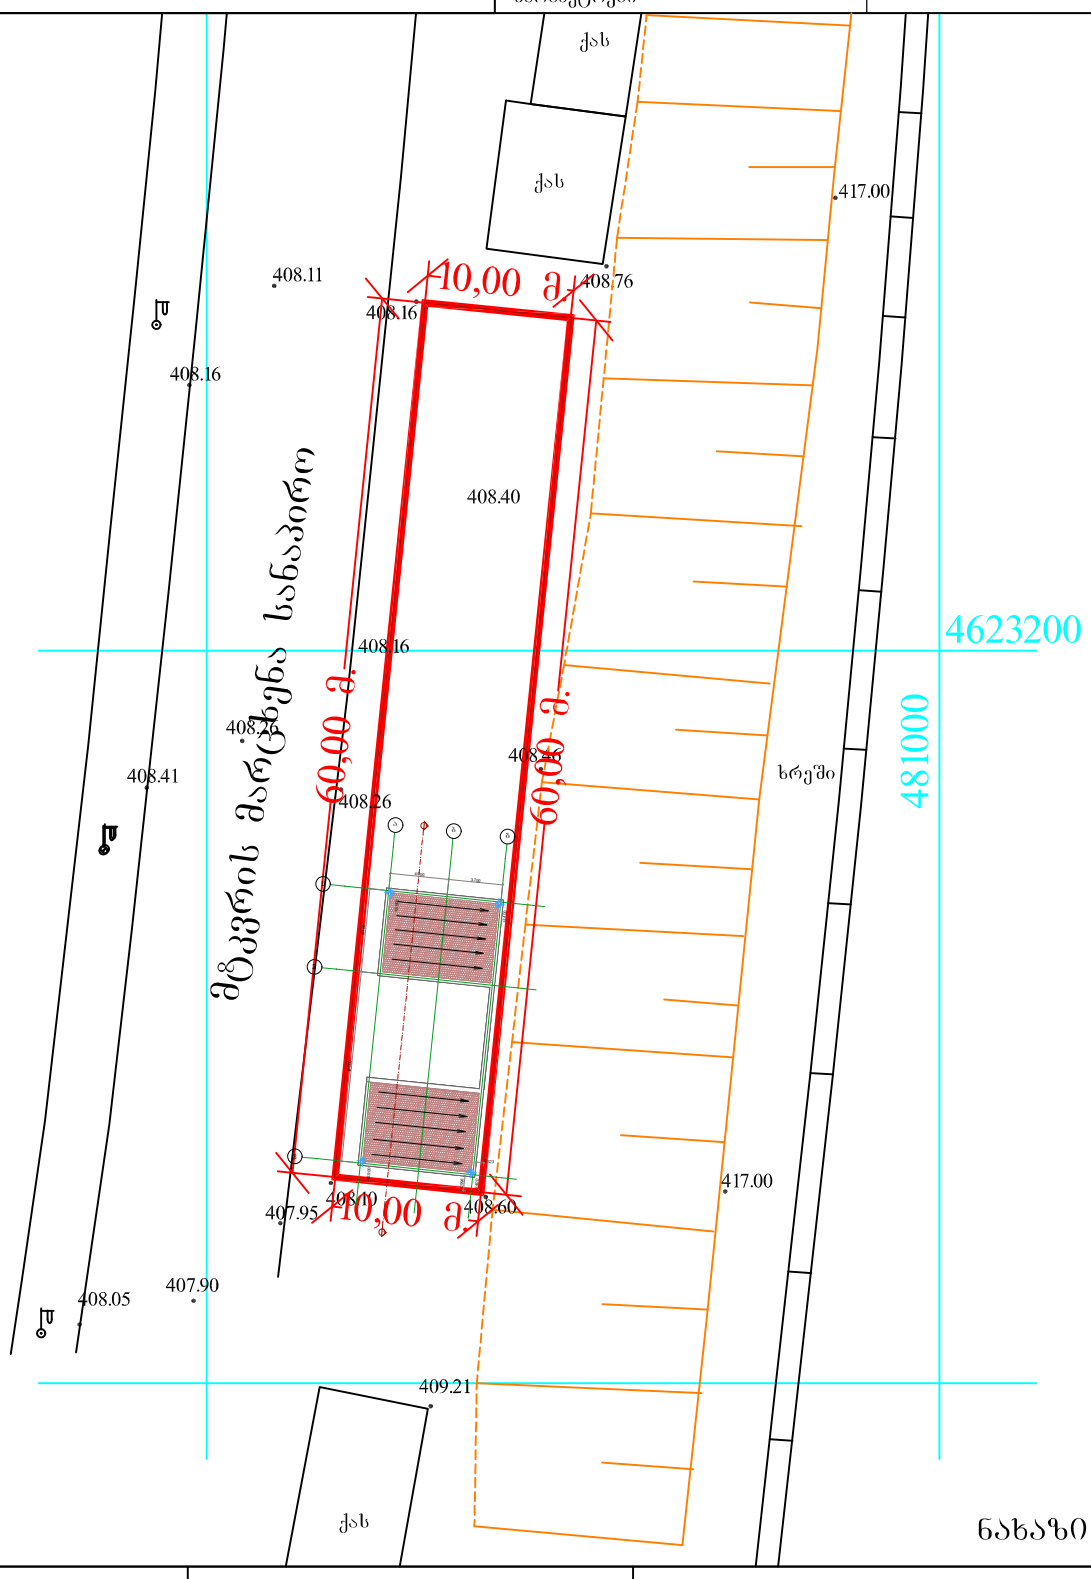

ნახაზი შედგენილია დამკვეთის მითითებით

დამკვეთი: შპს "პრიმა სერვისი"	ფართობი: 600 კვ.მ.	მისამართი: მტკვრის მარცხენა სანაპირო, ძნის ძუჩისკენ მიმავალ გზასა დარკინიგზას შორის

პირობითი აღნიშვნები

საცხ. სახლი	ფარდული	UTM (საერთაშორისო) სისტემის კოორდ.	წ წყალგაყვანილობა
არასაცხ. სახლი	მშენებარე შენობა	აგეგმილ. სისტემის სამუშაო კოორდ.	კ კანალიზაცია
ხის ღობე	ბენზოგასამართი	რკინიგზა	სნ სანიაღვრე
ღობე	ფლატე		კშ კაშირგაბმულობა
ქვის კედელი	რეზერვუარი		GAS გაზი
კედელი	გარე განათება		ელ. ქსელები
ელ. გადამცემი ხაზი	სამეთვალყურეო ჭები		გათბობა
სატრანსფორმატორო ჯიხური			დრ დრენაჟი
ხეები			

შპს „გეოდეზისტი 2009“

დირექტორი		მ. გეგელია
კომპიუტერული დამუშავება		მ. ბაკურაძე
შემსრულებელი		მ. გეგელია
მ. 1:500		05.07.2013

ქ. შარტავას ქ. №14

	დირექტორი	დ. გოგუაძე		მ: 1:500	
DITRICH	შესასრულა	დ. სამხარაძე		გენგეგმა	
	დამკვეთი	რ. ცეცხლაძე			
	2013 წ.		მის: მტკვრის მარცხენა სანაპირო, ძნის ძუჩისკენ მიმავალ გზასა და რკინიგზას შორის		

PRODUCED BY AN AUTODESK EDUCATIONAL PRODUCT
PRODUCED BY AN AUTODESK EDUCATIONAL PRODUCT