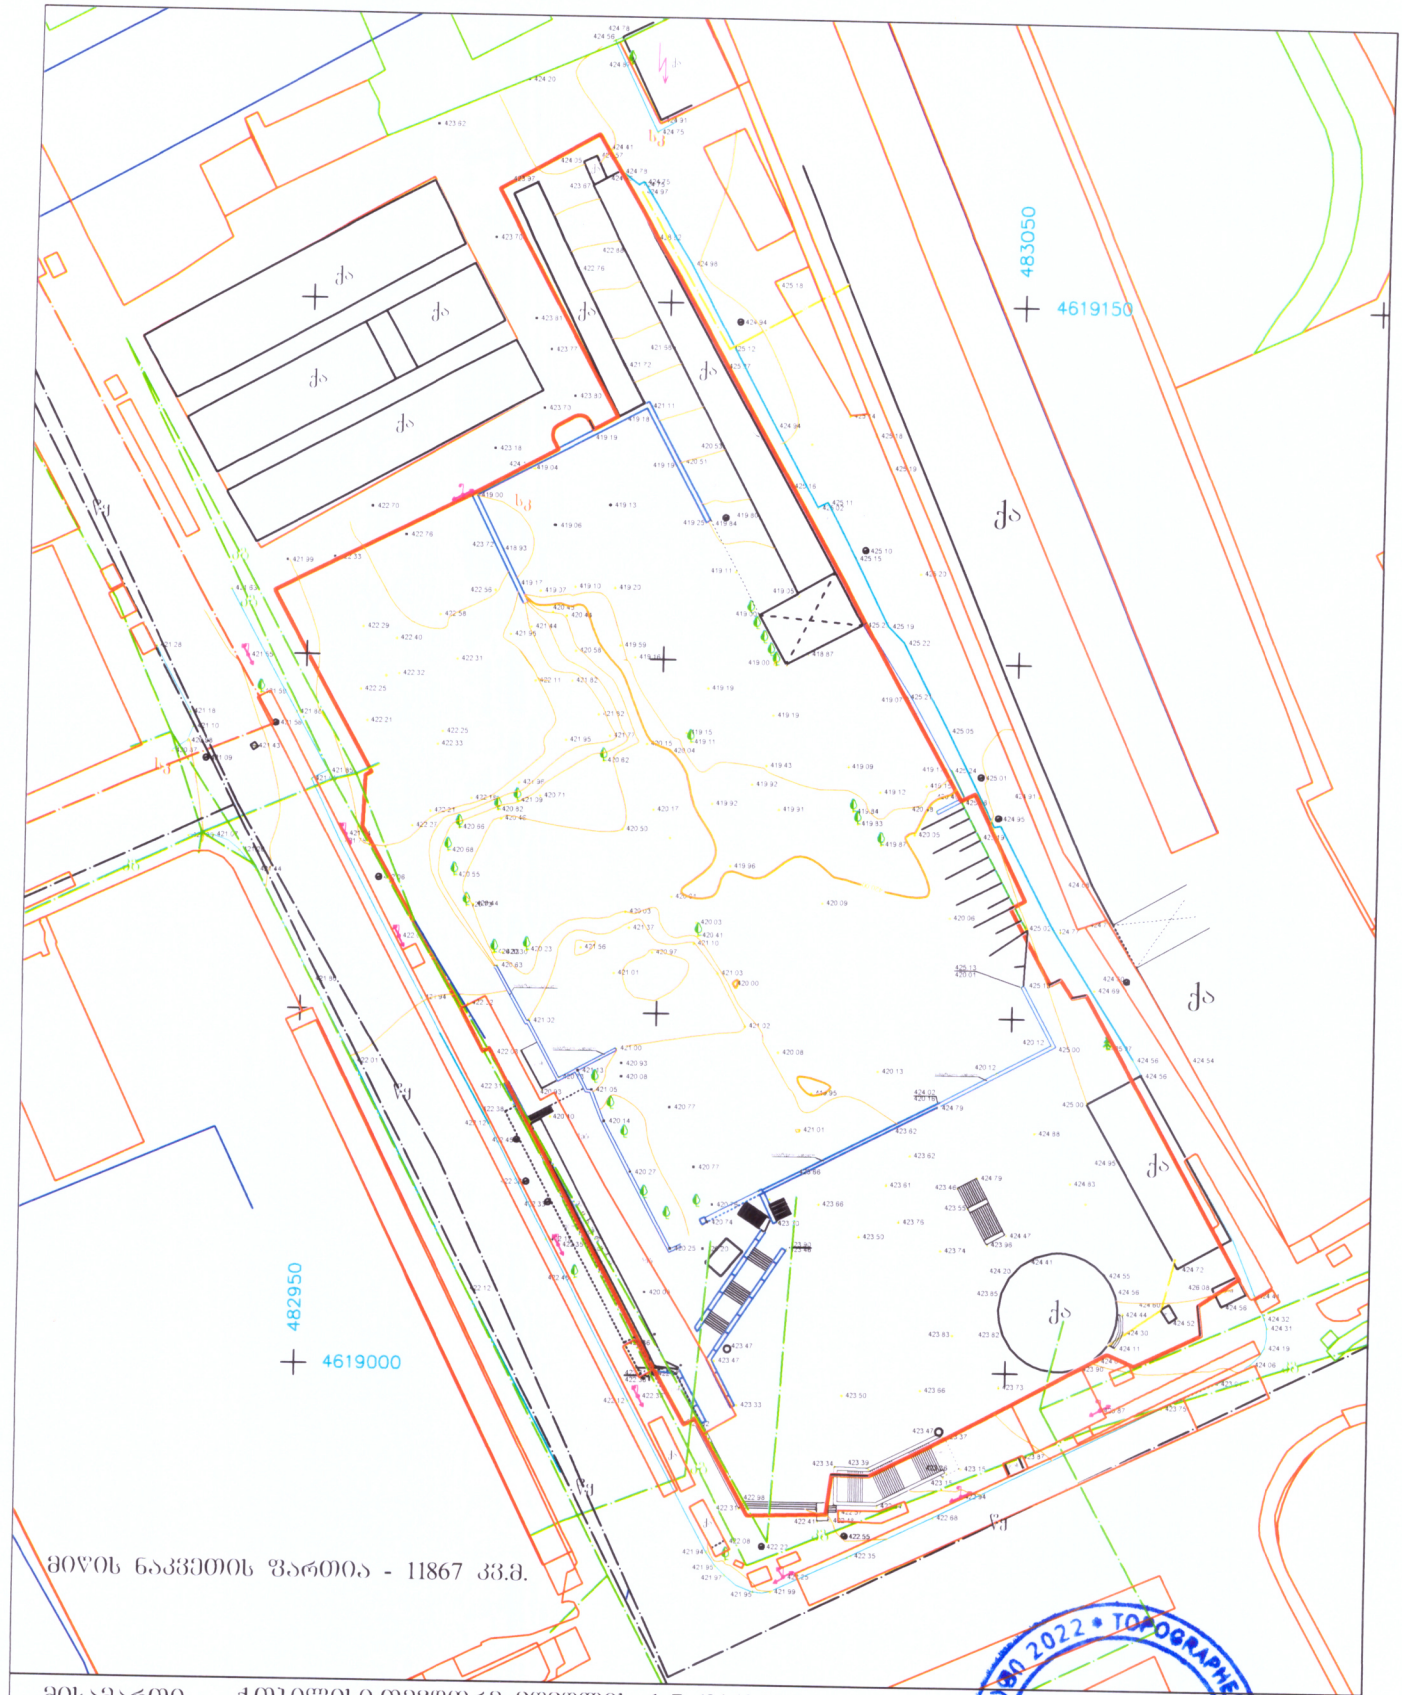

მისამართი: ქ.თბილისი,თეკლორე მღვდლის ქ 7 (01.13.07.021.334)

შ.პ.ს.	
დირექტორი	თ. მამულაშვილი
შემსრულა	თ. მამულაშვილი
მასშტაბი 1:500	გაიცა: 30.06.2023

წყალგაყვანილობა
გაზი
კანალიზაცია
კავშირგაბმულობა
ელ. ქსელები
სანიაღვრე
ბორდიური
ღობე
კედელი
რკინიგზა
მაღალი ძაბვის ელქსელი
გადაცემა ხაზი
ხეები
ხმოვალური ჯიხი
რეზერვუარი
საერთასყორმა-ტორო ჯახური
რელიეფი
UTM (საერთაშორისო) ხის ტექის კოორდინატები