მაქსიმალური სიმაღლის განსაზღვრის სქემა

მაქსიმალური სიმაღლის განსაზღვრის სქემა შკალა ეზოს მხრიდან

H=L/Y

H=18.04/0.4=45.1

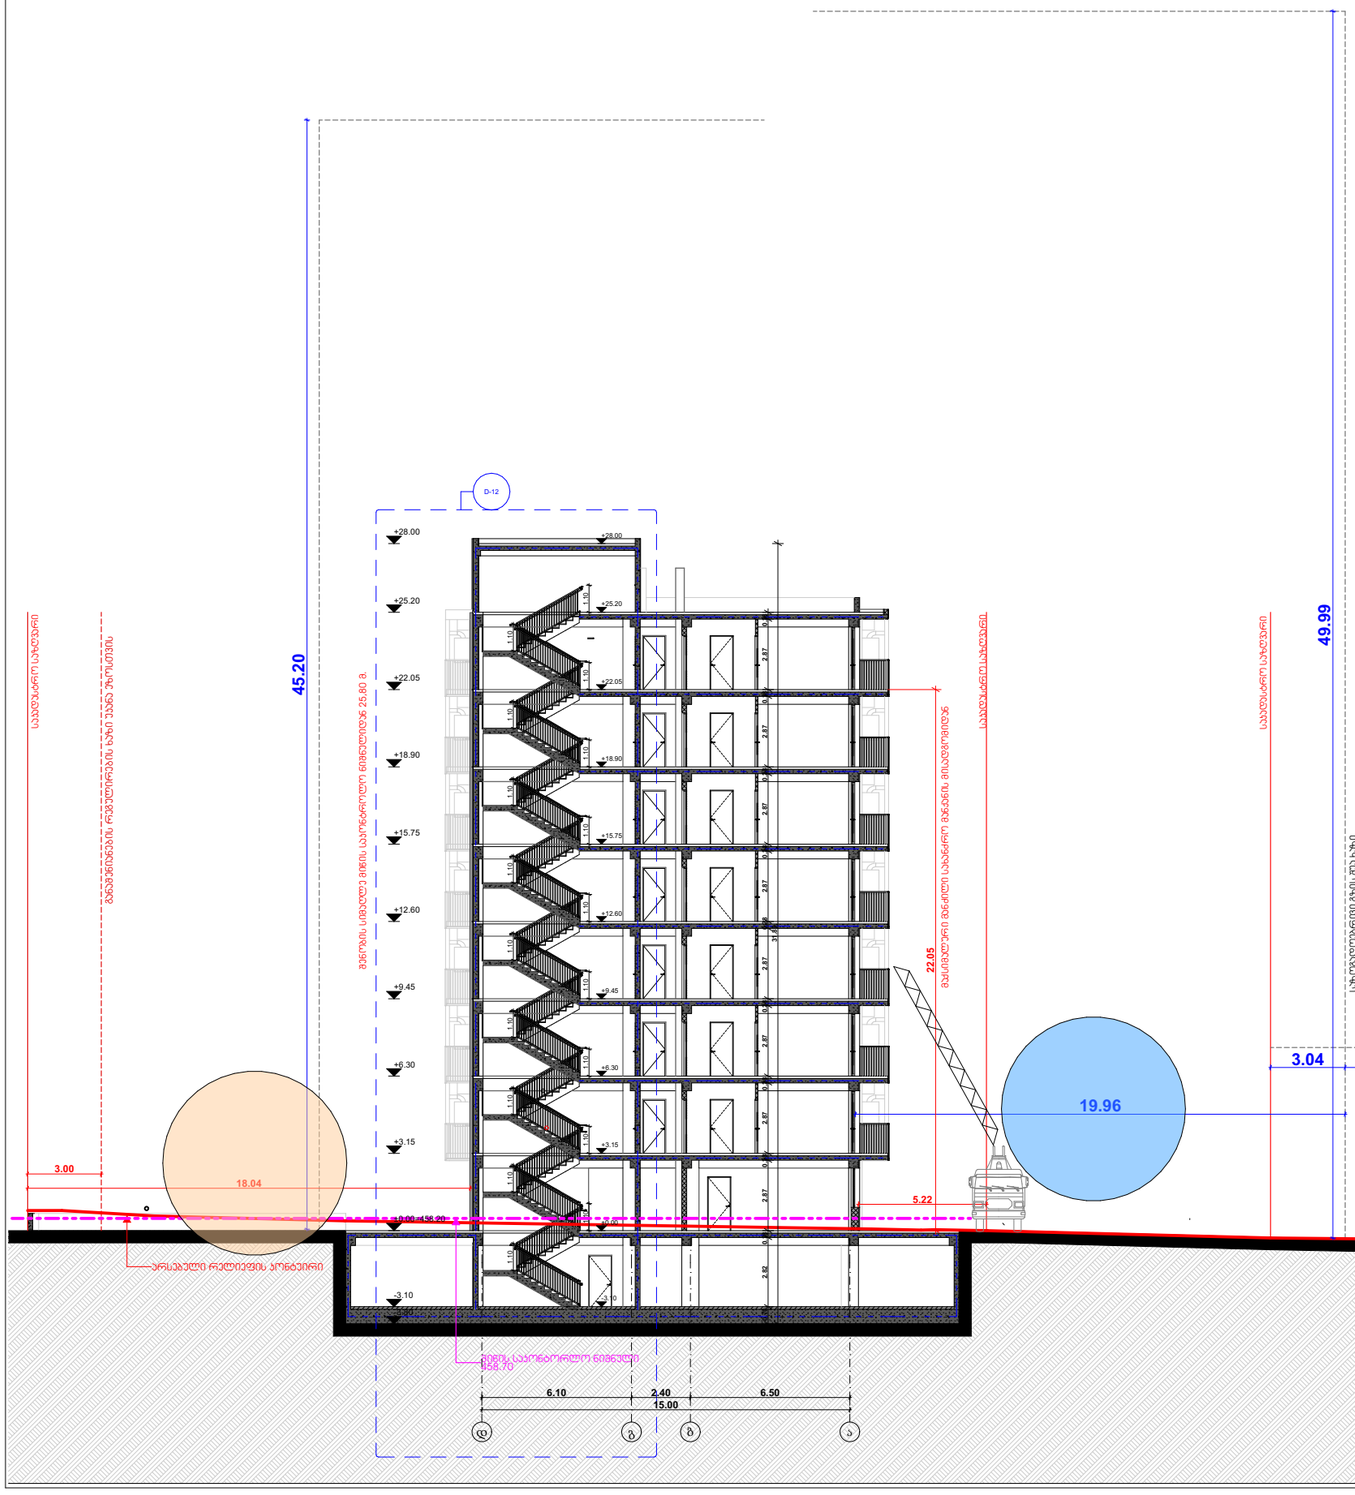

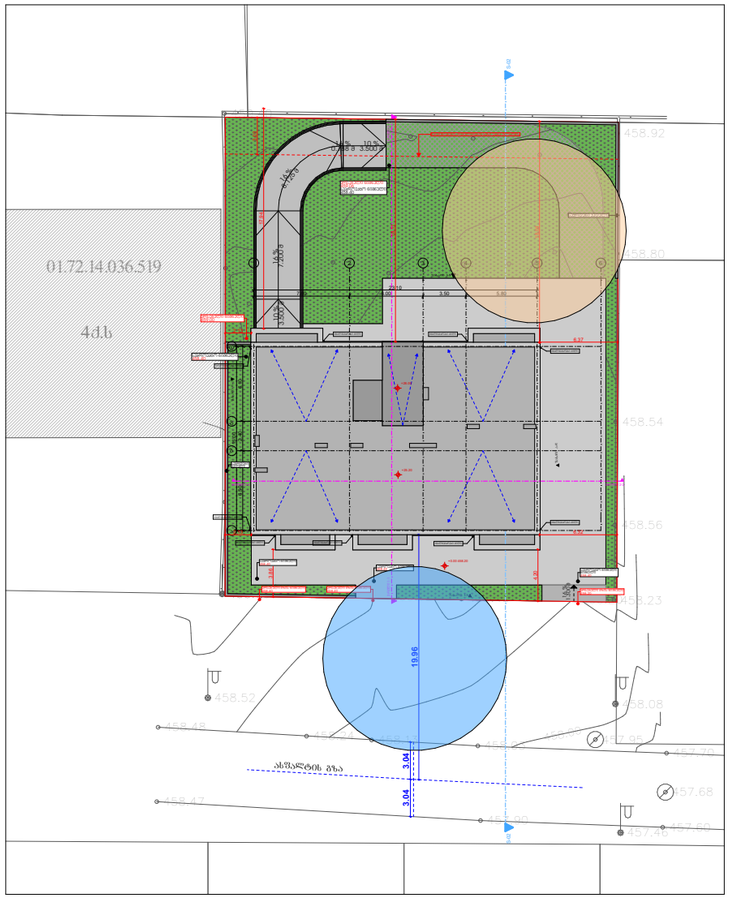

მაქსიმალური სიმაღლის განსაზღვრის სქემა საზოგადოებრივი გზის მხრიდან

H=L/Y

H=19.96/0.4=49.9

პროექტის დასახელება

მრავალბინიანი საცხოვრებელი სახლი

მისამართი:
Address

სოფელი დიღომი, ასმათის ქუჩა № 25 თბილისი საქართველო
01.72.14.036.191

პირობითი ნიშნები:

შენიშვნა:
Notes:

1. ნახაზზე ზომები მოცემულია მმ-ებში.
2. ექსპლოატაციაში მიღებამდე პროექტში შესაძლებელია განხორციელდეს ცვლილებები.
3. ნახაზის ყველა ცვლილება მშენებლობის პროცესში მეთანხმებული უნდა იყოს პროექტის ავტორთან.

პროექტის სტატუსი Drawing Status	შეს. თარიღი Date
არქიტექტურული პროექტის შემოწმებისა, მშენებლობის ნებართვა	2023

შემსრულებლები
performers

თანამდებობა	სახელი.გვარი	ხელმოწერა
პრ. ავტორი	ზ.ანდარაშვილი	
არქიტექტორი	ზ.ანდარაშვილი	

ნახაზის დასახელება
Drawing title

მაქსიმალური სიმაღლის განსაზღვრის სქემა

ფურცელი №	ფურცლის ზომა
მასშტაბი. Drawing Scale.	A3

2023 წ