მრავალბინიანი საცხოვრებელი სახლი

დენდროლოგიური პროექტი

მისამართი: ქ.თბილისი, სოფელი დიღომი, ასმათის ქუჩა №25 ს/კ 01.72.14.036.191

ქ. თბილისი
2023 წ.

გენ-გეგმა 1:200

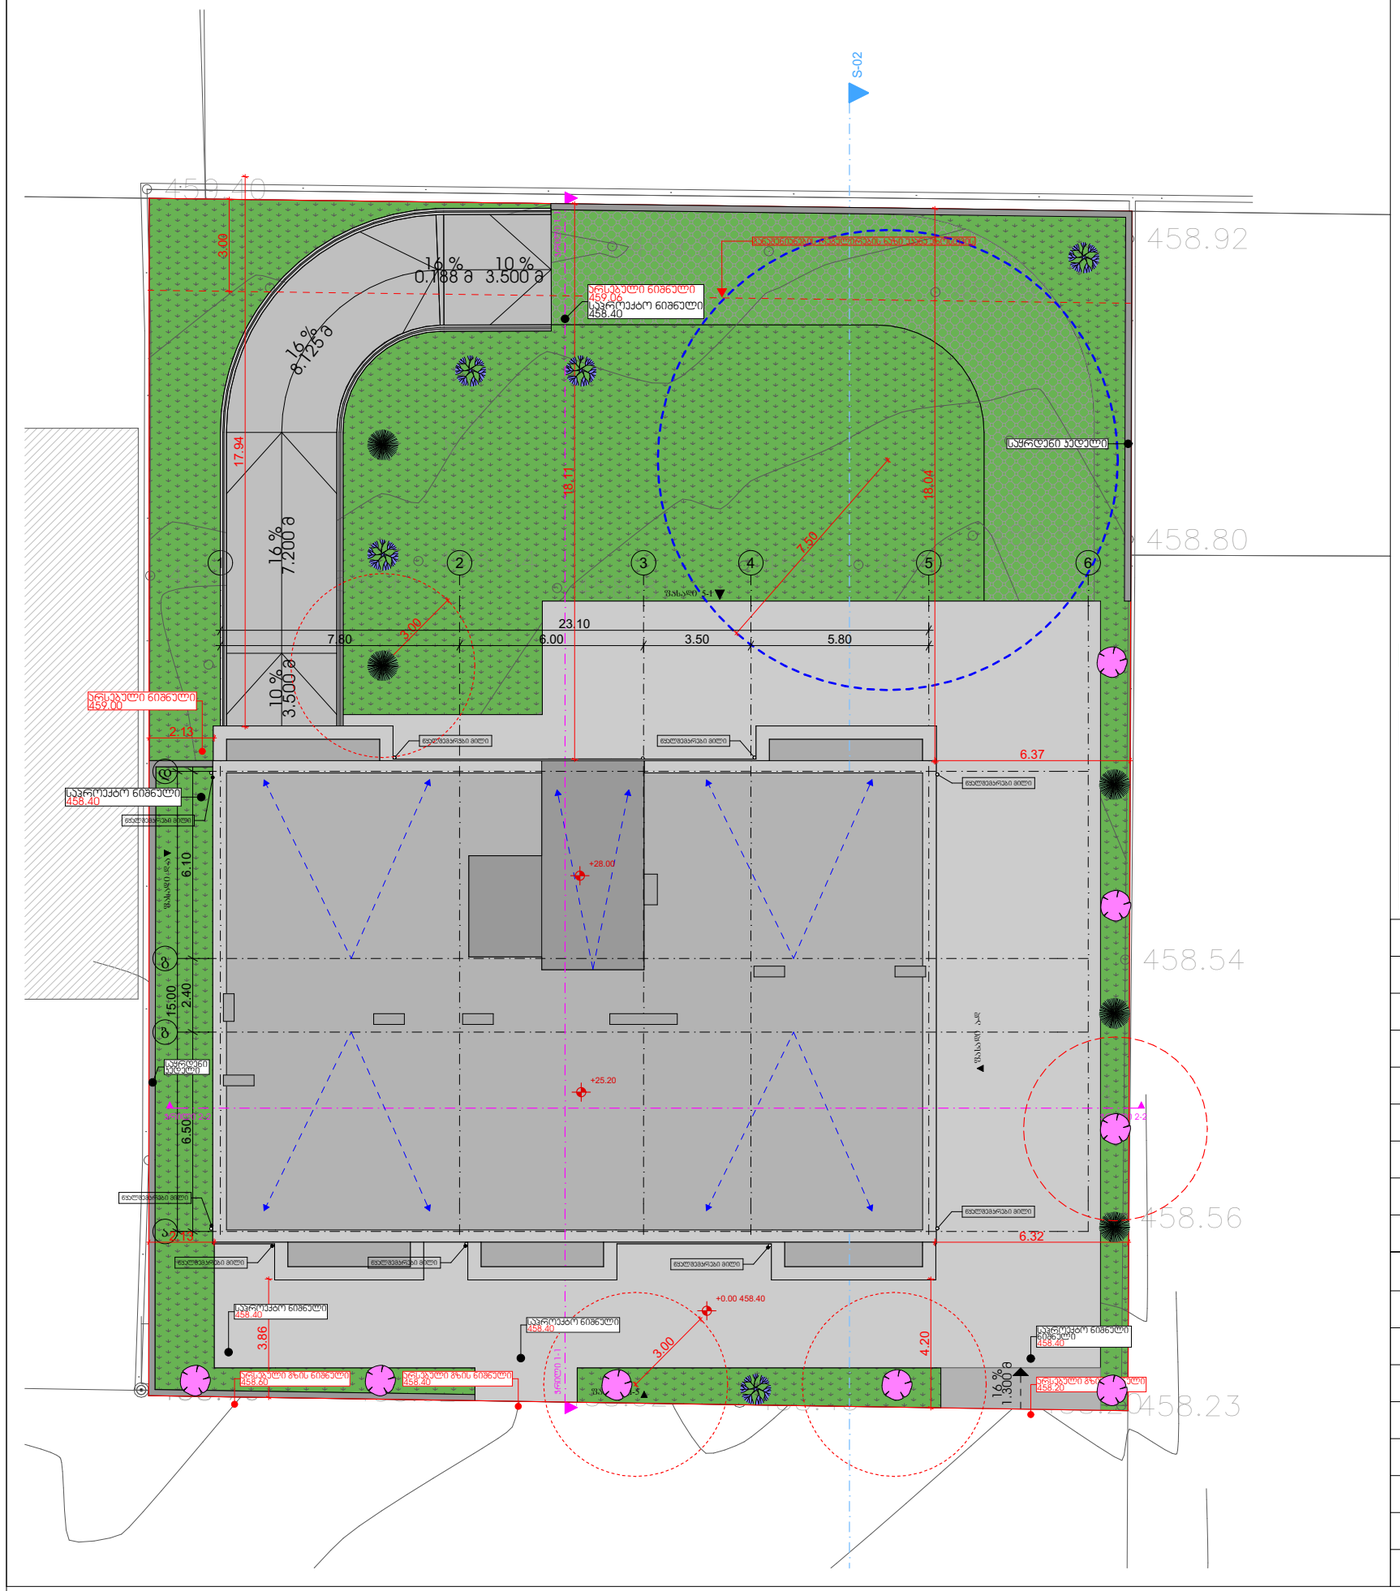
S-02
459.10
458.92
458.80
458.54
458.56
458.23
16 %
0.788 მ
10 %
3.500 მ
16 %
8.725 მ
16 %
7.200 მ
10 %
3.500 მ
3.00
17.94
18.11
18.04
1.20
2.00
23.10
7.80
6.00
3.50
5.80
2.13
6.37
6.32
6.10
15.00
2.40
6.50
2.13
+28.00
+25.20
+0.00 458.40
3.00
4.20
3.86
16 %
1.300 მ
ასფალტი
ბეტონის ბორდიური
ბეტონის ბორდიური
ბეტონის ბორდიური

დენდროლოგიური პროექტი საინფორმაციო ბანერი	
დამკვეთი:	შპს "მედი"
საპროექტო ტერიტორიის მისამართი:	ქ.თბილისი, სოფელი დიღომი, ასმათის ქუჩა №25
ნებართვის გამცემი ორგანო:	ქ. თბილისის მუნიციპალიტეტის მერიის გარემოს დაცვის სააქალაქო სამსახური
კ-3 საანგარიშო ფართობი:	460.1 კვ.მ
დენდროლოგიური პროექტის შეთანხმების თარიღი: დენდროლოგიური პროექტის დასრულების თარიღი:	2023 წ 2028 წ
ტერიტორიაზე არსებული ხე-მცენარეები: გადასარგავი ხე-მცენარეები: მოსაჭრელი ხე-მცენარეები:	0 - ც 0 - ც 0 - ც
დასარგავი ხე მცენარეების რაოდენობა და სახეობა:	18 ცალი 1. იტალიური ფიჭვი 5 ძირი (სიმაღლე 3.00-3.50) ღეროს გარშემოწერილობა 0.20სმ 2. ჰიმალაის კედარი - 5 ძირი (სიმაღლე 3.00-3.50) ღეროს გარშემოწერილობა 0.20 მ. 3. ირმის რქა - 8 ძირი (სიმაღლე 3.00-3.50) ღეროს გარშემოწერილობა 0.20 მ.
ახალდარგული ხე-მცენარეების მოვლაზე პასუხისმგებელი პირი:	ზურაბ მუსაშვილი
ახალდარგული ხე-მცენარეების მოვლის ხანგრძლივობა:	ზურაბ მუსაშვილი