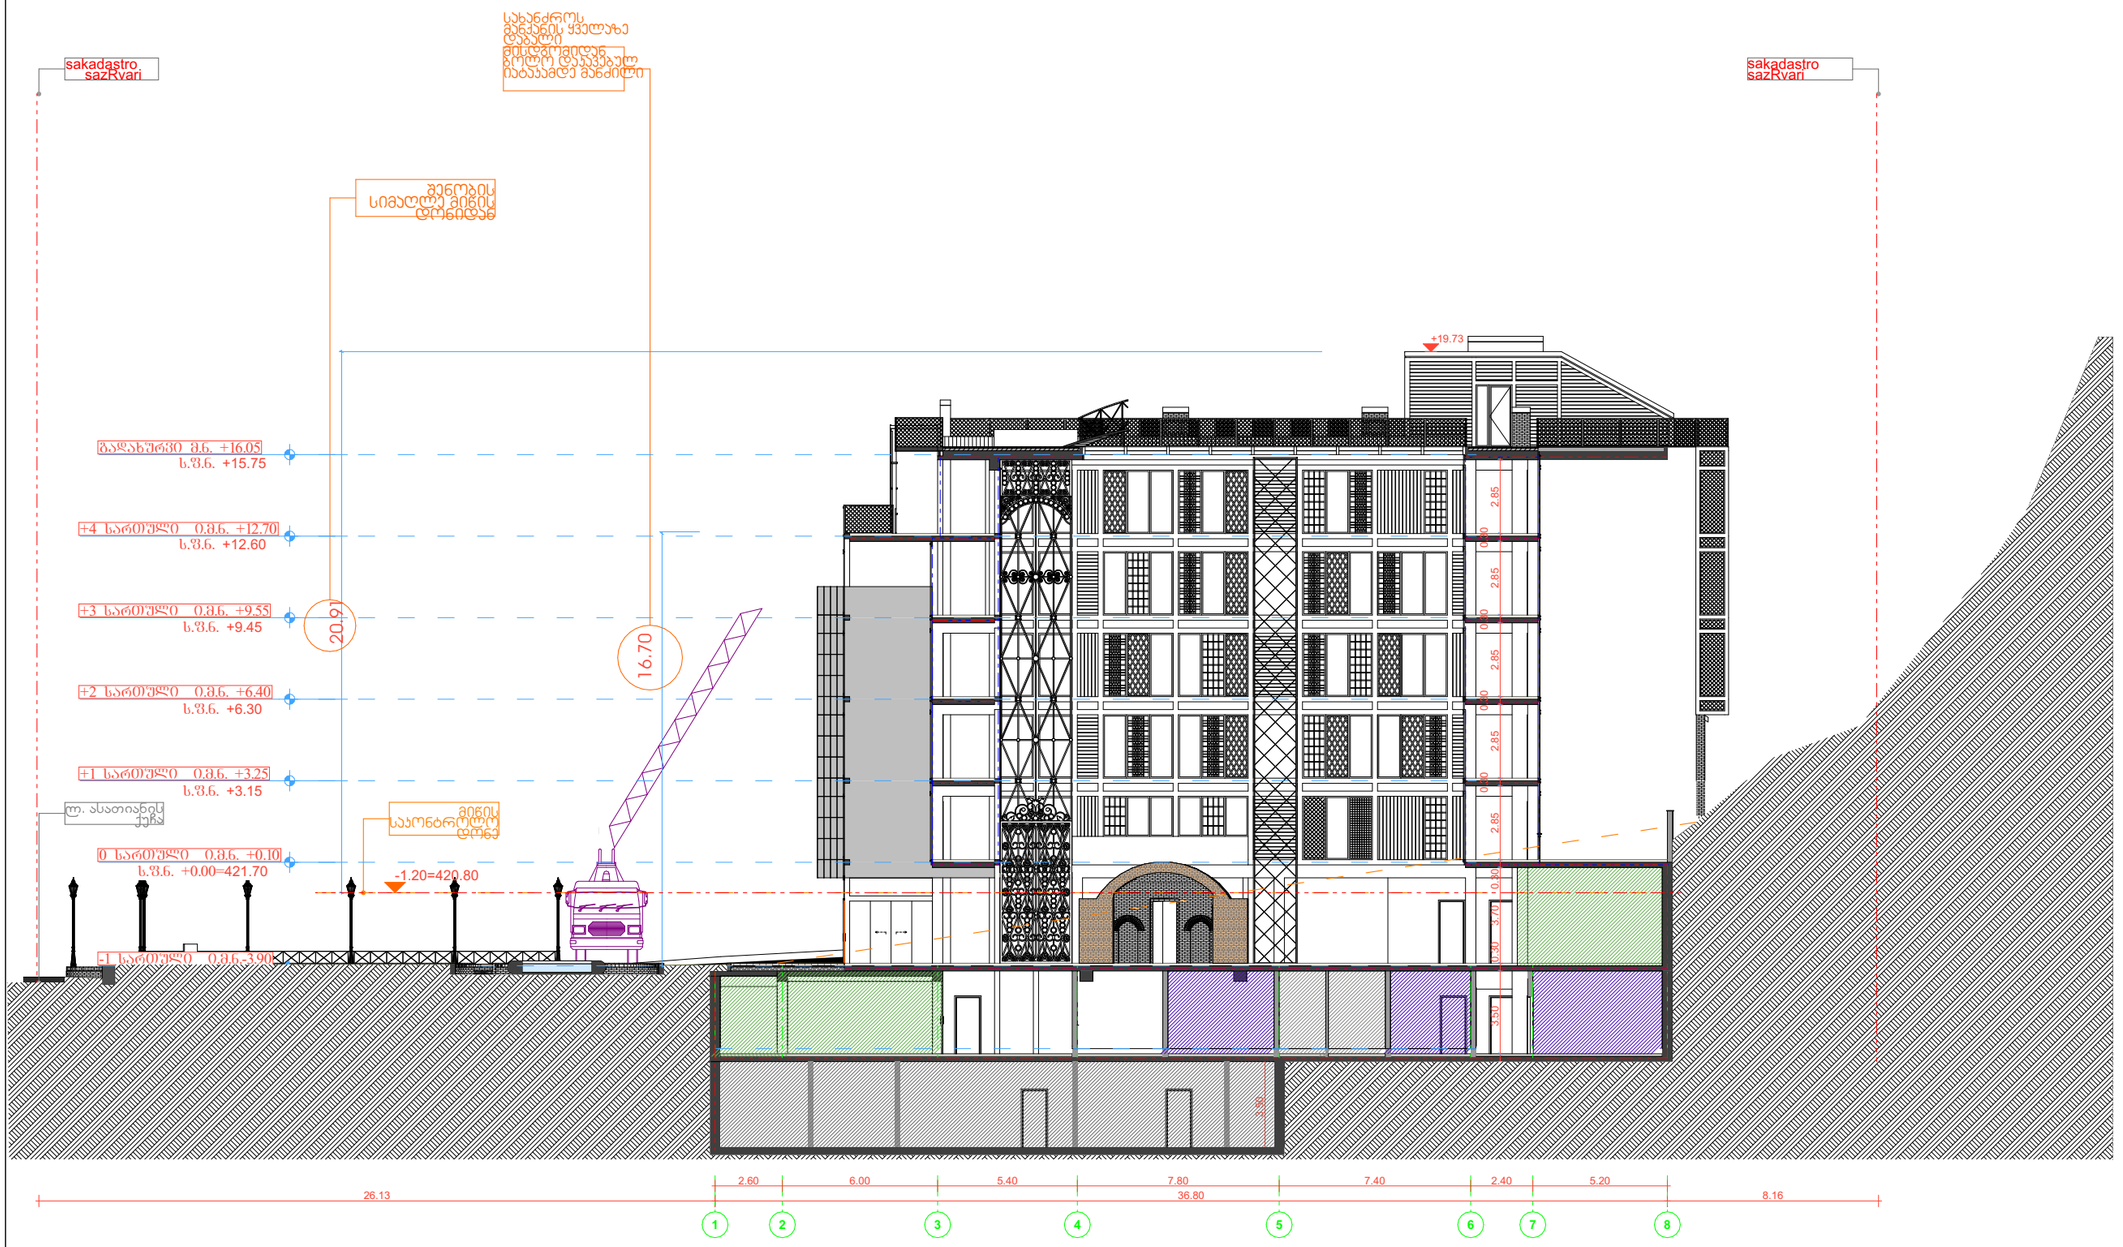


STUDIO9 Architectural Design
www.studio9.ge

საპროექტო ორგანიზაცია

შპს "სტუდია 9"

პროექტის დასახელება

მრავალფუნქციური კომპლექსი/შენობა

მისამართი:
ქ. თბილისი, ლადო ასათიანის № 22
ს/კ 01.18.03.068.003

შენიშვნა:
1. ნახაზზე ზომები მოცემულია მეტრებში.
2. ექსპლუატაციაში მიღებამდე პროექტში შესაძლებელია განხორციელდეს ცვლილებები.
3. ნახაზის ყველა ცვლილება მხოლოდ პროექტის ავტორთან შეთანხმებული უნდა იყოს.

არქიტექტურული ნაწილი

პროექტის სტადია	შეს. თარიღი
სტადია პროექტი	

შემსრულებლები


თანამდებობა	სახელი,გვარი	ხელმოწერა
დირექტორი	ზ. წიკლაური	
პრ. ავტორი	მ. ჩხაიძე	
არქიტექტორი		
არქიტექტორი		
ვიზუალიზაცი	გ. გონდაური	

ნახაზის დასახელება

ჭრილი 4-4

ფურცელი №	სულ.	ფურცლების ზომა
მასშტაბი 1:250		A 3

2021 წ

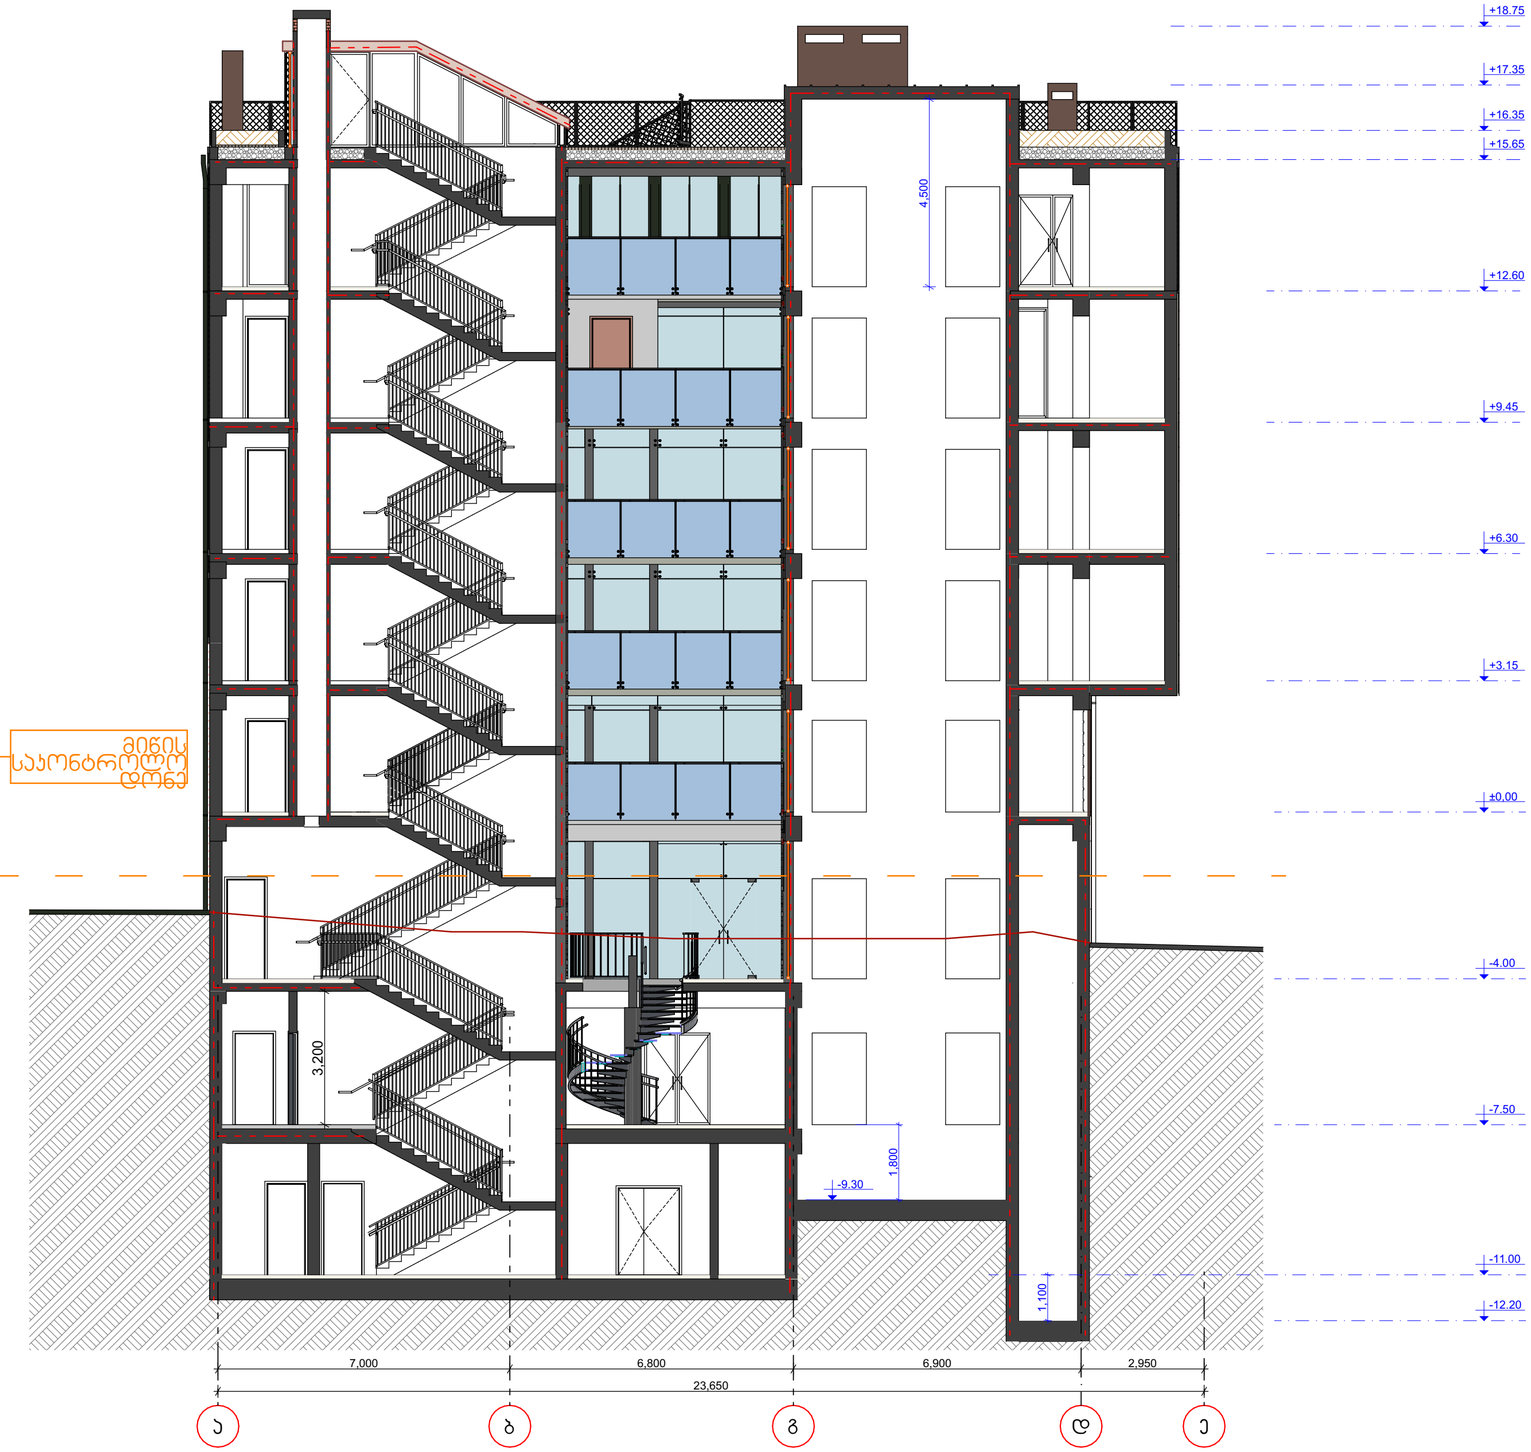

STUDIO9
Architectural Design
www.studio9.ge

საპროექტო ორგანიზაცია
Company name

შ.პ.ს. "სტუდია 9"

პროექტის დასახელება
Job Title

მრავალფუნქციური კომპლექსი/შენობა

მისამართი:
Address

ქ. თბილისი, ლაღო ასათიანის № 22
ს/კ 01.18.03.068.003

ჭრილი 2-2


წითელი ხაზი

არქიტექტურული ნაწილი

ნახაზის № INDEX	ფურც. რაოდ. PAGES	ფორმატის ზომა
19	21	A2
მასშტაბი, Drawing Scale	1:100	

2021 წ

ჭრილი 3-3

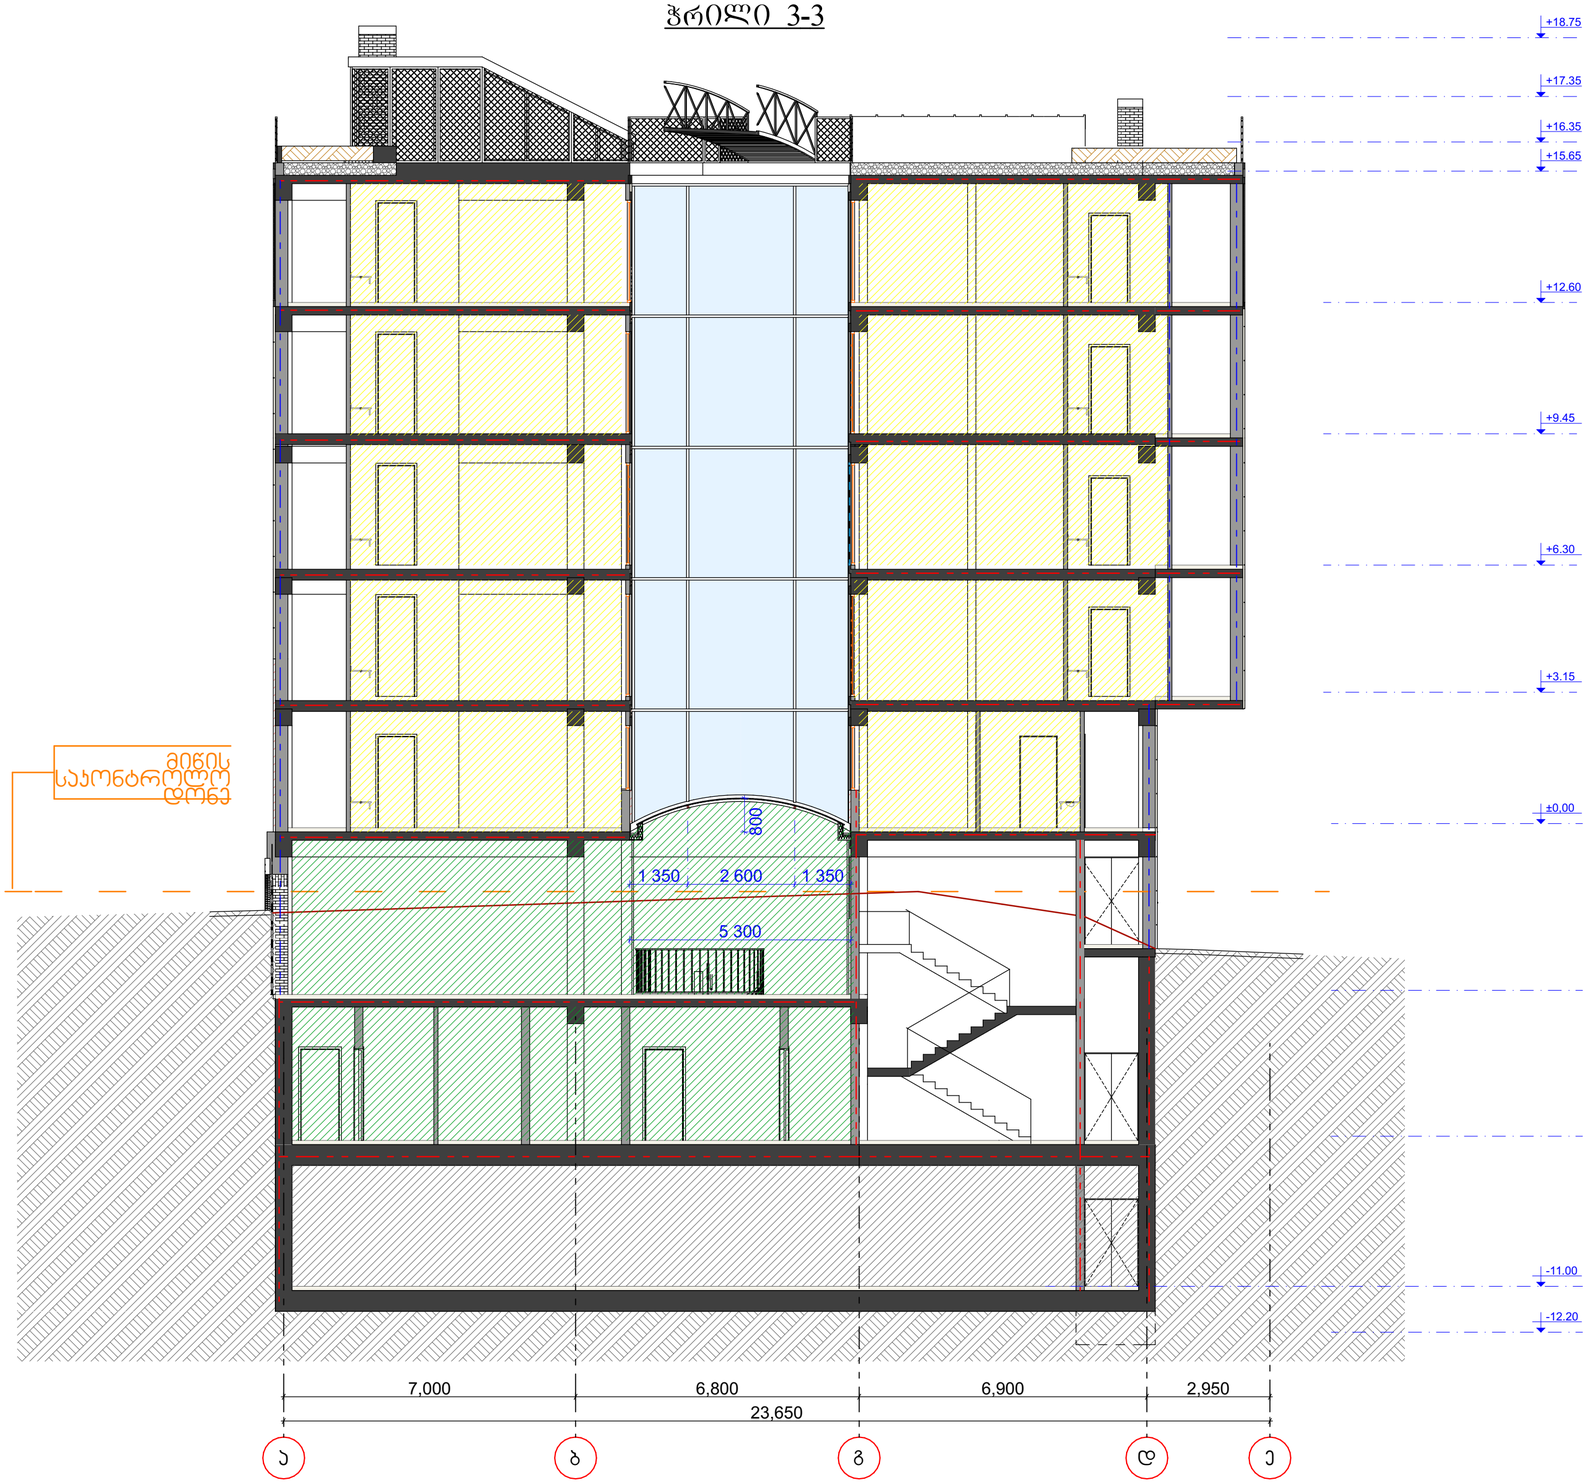

STUDIO9
Architectural Design
www.studio9.ge

საპროექტო ორგანიზაცია
Company name

შ.პ.ს. "სტუდია 9"

პროექტის დასახელება
Job Title

მრავალფუნქციური კომპლექსი/შენობა

მისამართი:
Address

ქ. თბილისი, ლადო ასათიანის № 22
ს/კ 01.18.03.068.003

ჭრილი 3-3


წითელი ხაზი

არქიტექტურული ნაწილი


ინდექსი № INDEX	ფურც. რაოდ.: PAGES	ფურცლების ზომა
20	21	A2
მასშტაბი: Drawing Scale	1:100	

2021 წ


ჯიბის უჯრედი -7.50 ნიშნულზე დეტალი 1 მასშტაბი 1-50მ.

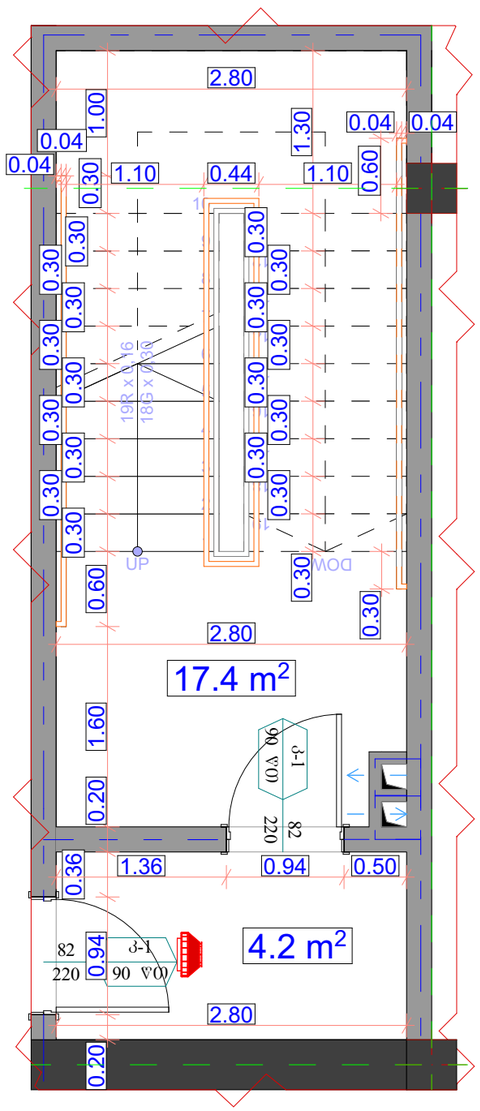
2.80
1.00
0.04
1.30
0.04
0.04
1.10
0.44
1.10
0.60
0.30
0.30
0.30


დეტალი - 6
მასშტაბი 1:20 მ

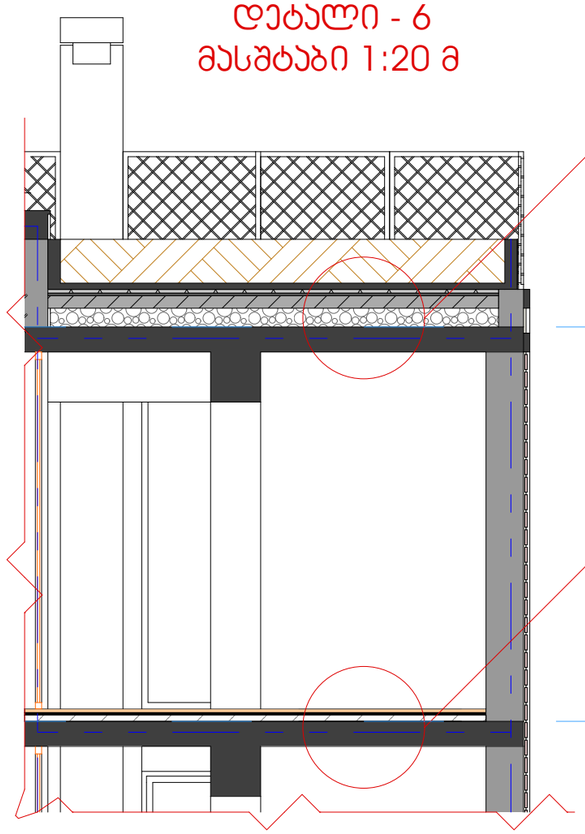

დეტალი - 7
მასშტაბი 1:20 მ

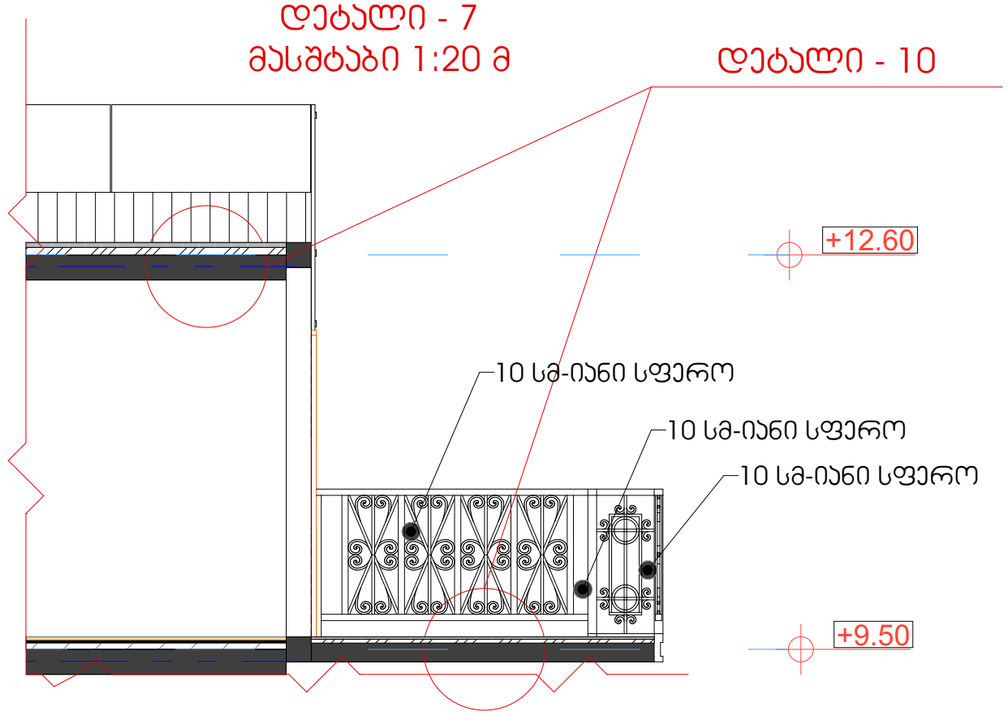

დეტალი - 8

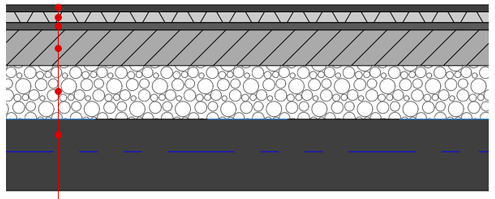


ბრონირებული საიზოლაციო ფენილი
ბიტუმის საიზოლაციო ფენილი
ჰიდროსაიზოლაციო მემბრანა
ქვიშა-ცემენტის მოჭიმვა
საიზოლაციო ფენილი
გადახურვის ფილა

დეტალი - 9

ლამინატის ფენილი
პარალონის ფენილი
ქვიშა-ცემენტის მოჭიმვა
გადახურვის ფილა

დეტალი - 10

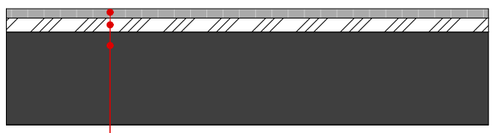

ჯერამოგრანიტის ფილა
ყინვაგამძლე ცემენტი
გადახურვის ფილა

STUDIO9
Architectural Design
www.studio9.ge

საპროექტო ორგანიზაცია
Company name
შ.პ.ს. "სტუდია 9"

პროექტის დასახელება
Job Title
მრავალფუნქციური კომპლექსი/შენობა

მისამართი:
Address
ქ. თბილისი, ოთარ ჭილაძის ქუჩა №9

შენიშვნა:
Notes:
1. ნახაზზე ზომები მოცემულია მეტრებში.
2. ექსპლოატაციაში მიღებამდე პროექტში შესაძლებელია განხორციელდეს ცვლილებები.
3. ნახაზის ყველა ცვლილება მმართებლობის პროცესში შეთანხმებული უნდა იყოს პროექტის ავტორთან.

არქიტექტურული ნაწილი

პროექტის სტატუსი Drawing Status	შეს. თარიღი Date
სტადია პროექტი	

შემსრულებლები performers


თანამდებობა	სახელი.გვარი	ხელმოწერა
დირექტორი	ზ. ნიკლაური	
პრ. ავტორი	მ. ჩხაიძე	
არქიტექტორი	გ. მაქვანცილი გ. გენაძე	
ვიზუალისტი	ს. ჯვარაცხელია	

ნახაზის დასახელება
Drawing title
ფასადის დეტალები


ფურცელი №	სულ.	ფურცლის ზომა
		A3

მასშტაბი.
Drawing Scale.


2020 წ

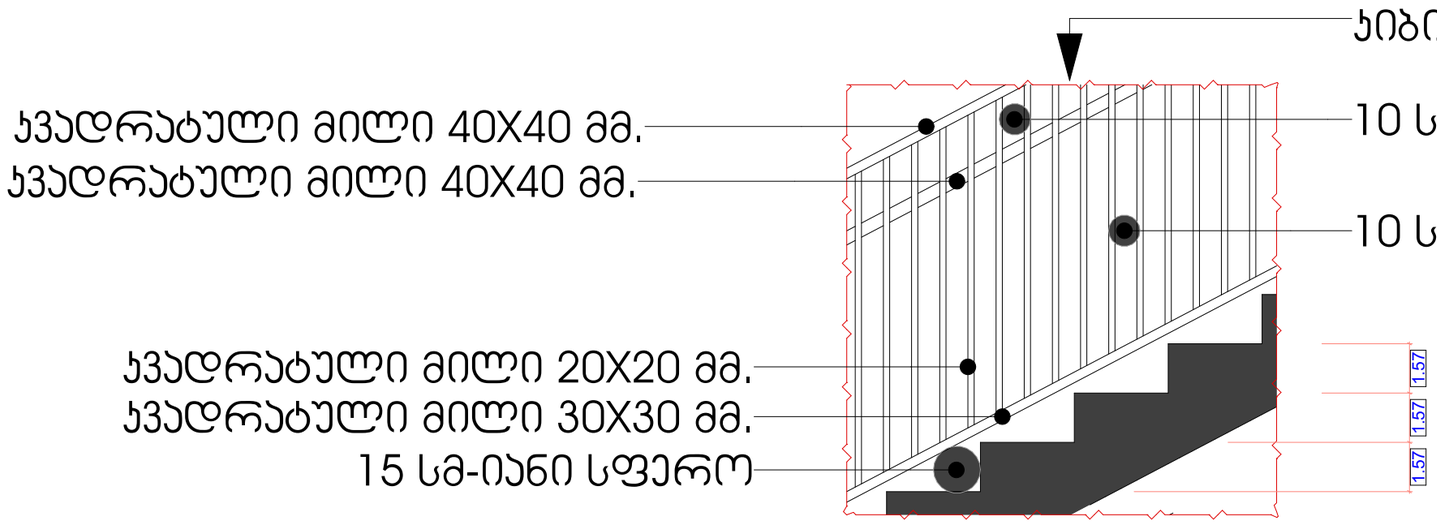


დეტალი - 11
კიბის ჭრილი
მასშტაბი 1-200

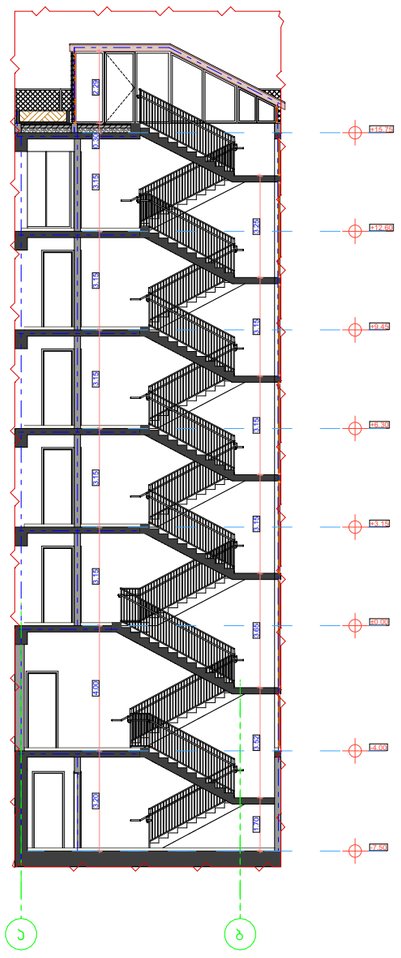


კიბის დეტალი
მასშტაბი 1:10

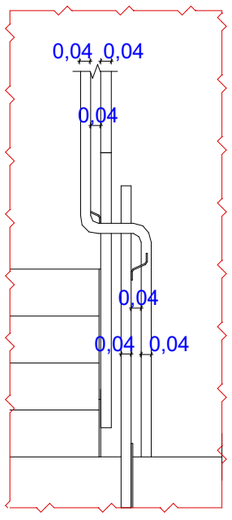

კიბის დეტალი
მასშტაბი 1:10

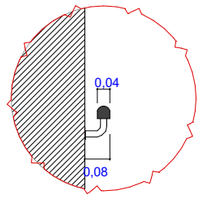

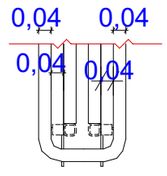

STUDIO9
Architectural
Design
www.studio9.ge

საპროექტო ორგანიზაცია
Company name

შ.პ.ს. "სტუდია 9"

პროექტის დასახელება
Job Title

მრავალფუნქციური
კომპლექსი/შენობა

მისამართი:
Address

ქ. თბილისი, ლადო ასათიანის № 22

შენიშვნა:
Notes:

1. ნახაზზე ზომები მოცემულია მეტრებში.
2. ექსპლოატაციაში მიღებამდე პროექტში შესაძლებელია განხორციელდეს ცვლილებები.
3. ნახაზის ყველა ცვლილება მშენებლობის პროცესში შეთანხმებული უნდა იყოს პროექტის ავტორთან.

არქიტექტურული ნაწილი

პროექტის სტატუსი Drawing Status	შეს. თარიღი Date
სტადია პროექტი	

შემსრულებლები performers

თანამდებობა	სახელი.გვარი	ხელმოწერა
დირექტორი	ზ. ნიალაური	
პრ. ავტორი	მ. ჩხაიძე	
არქიტექტორი	გ. გენქე ე. ხაბეიშვილი	
არქიტექტორი	დ. ხიზანიშვილი გ. ზაალიშვილი	
ვიზუალისტი	გ. გონდაური	

ნახაზის დასახელება
Drawing title

კიბის დეტალები

ფურცელი №	სულ.	ფურცლის ზომა
		A3

მასშტაბი.
Drawing Scale.

2020 წ