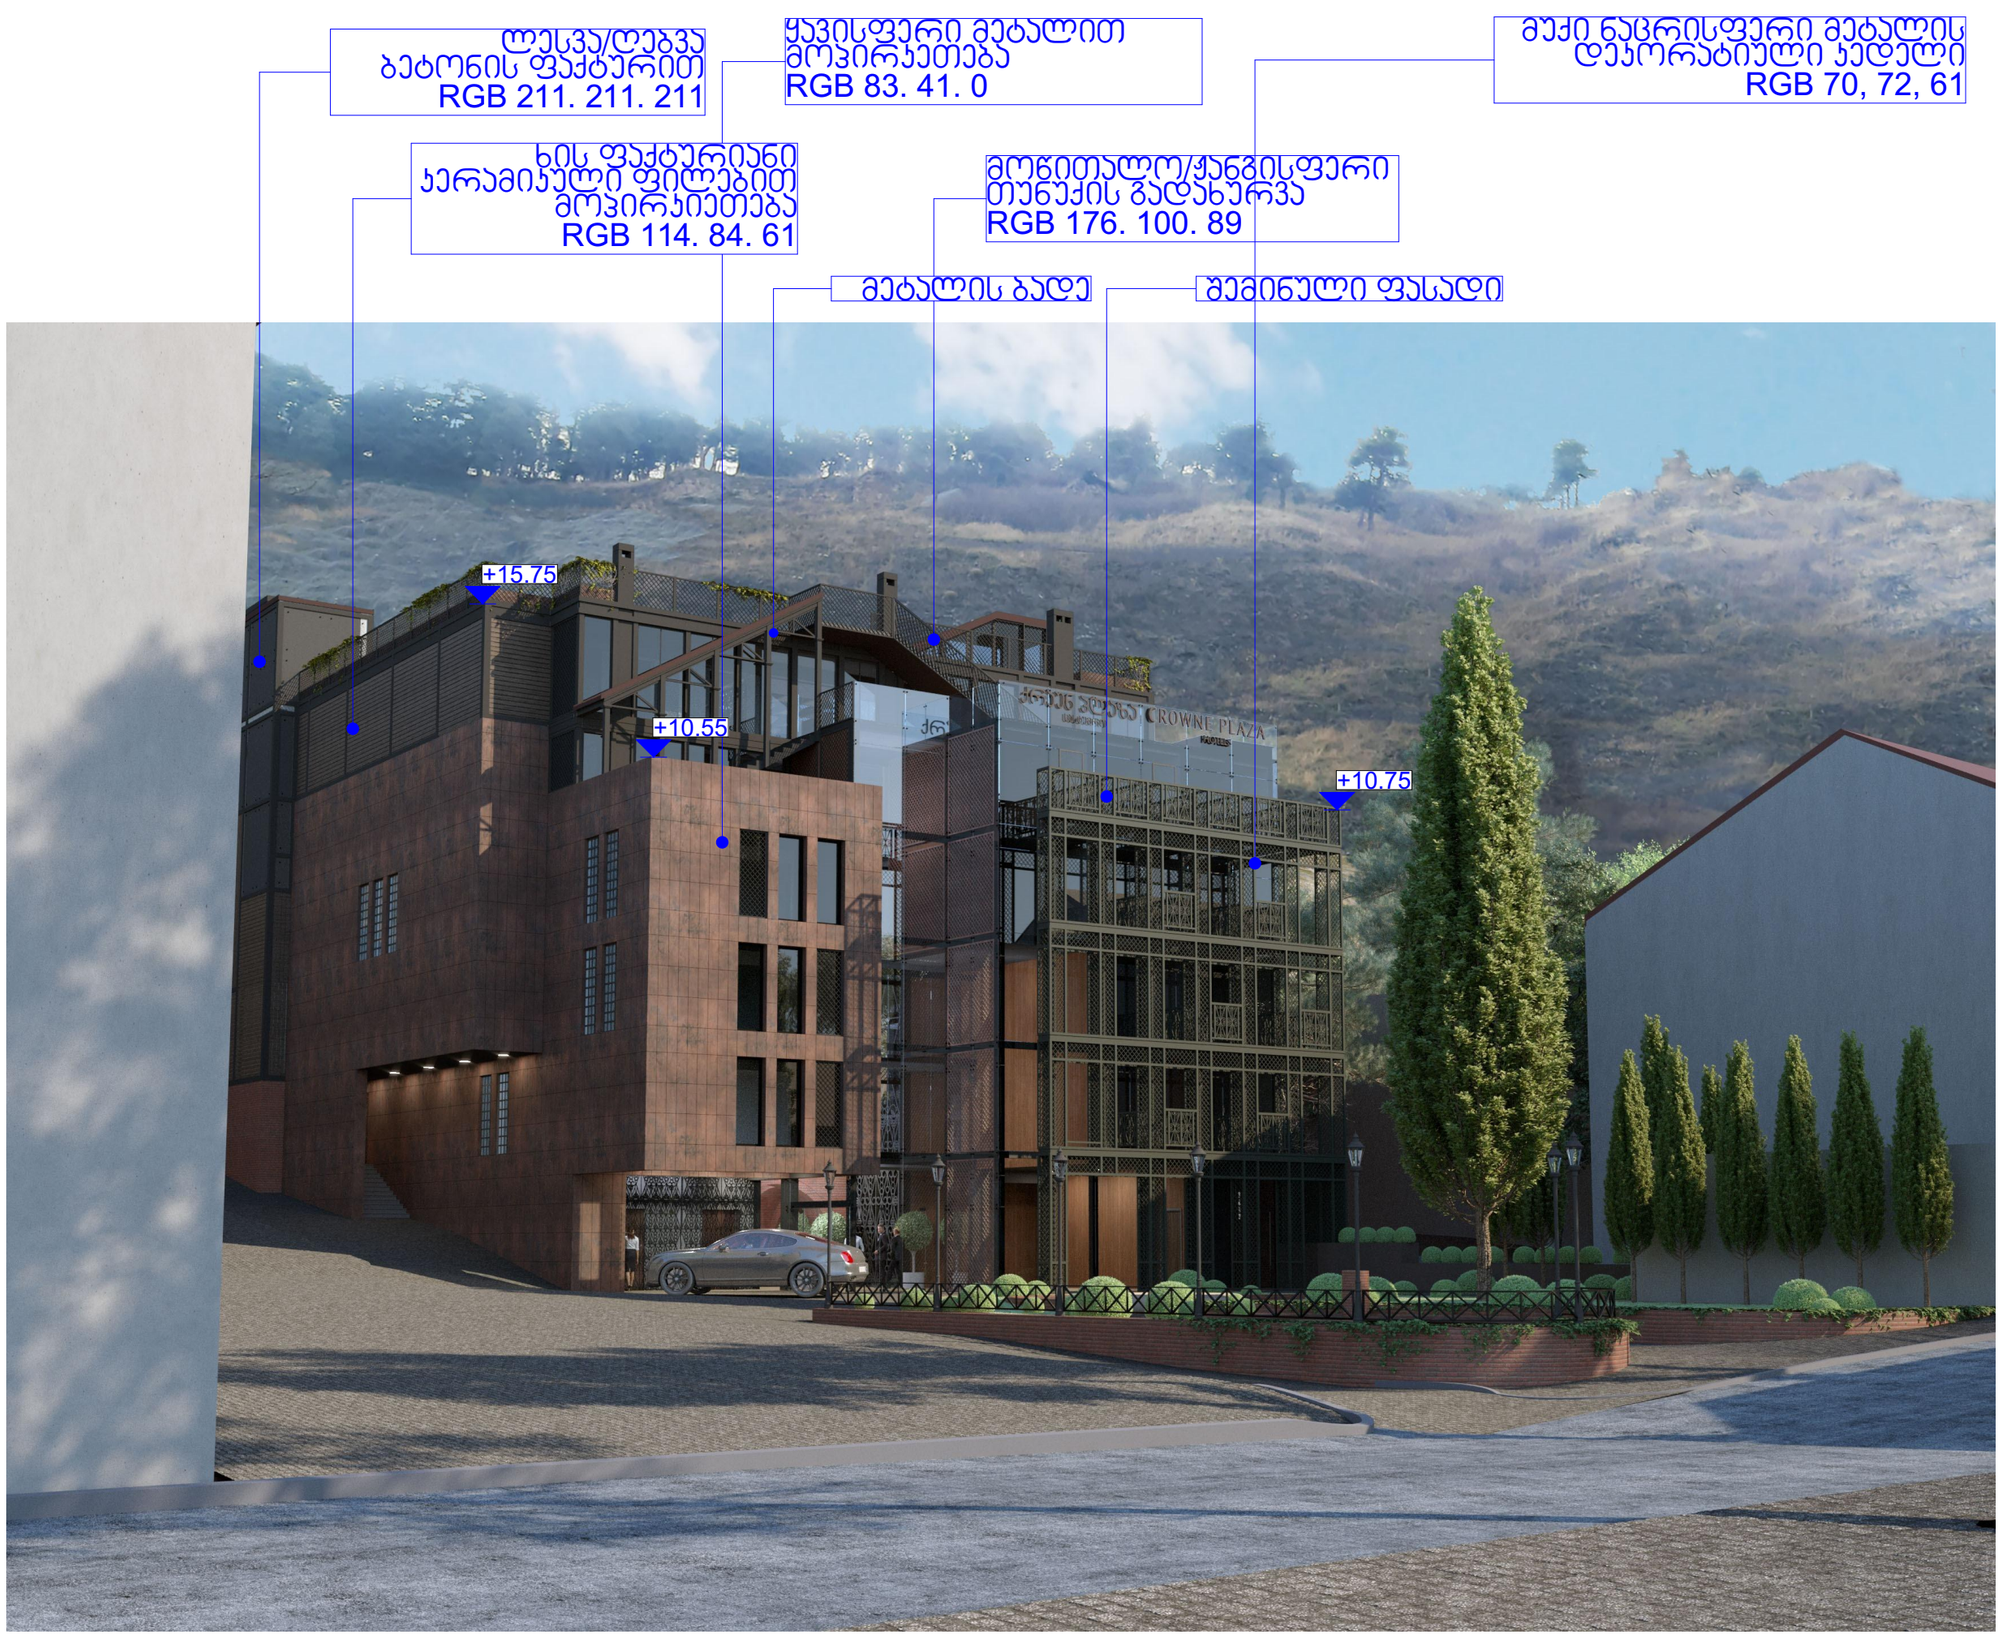

STUDIO9
Architectural
Design
www.studio9.ge

საპროექტო ორგანიზაცია
Company name

შ.პ.ს. "სტუდია 9"

პროექტის დასახელება
Job Title

მრავალფუნქციური
კომპლექსი/შენობა

მისამართი:
Address

ქ. თბილისი, ლადო ასათიანის № 22
ს/კ 01.18.03.068.003

შენიშვნა:
Notes:

1. ნახაზზე ზომები მოცემულია მეტრებში.
2. უქსპლოატაციაში მიღებამდე პროექტში შესაძლებელია განხორციელდეს ცვლილებები.
3. ნახაზის ყველა ცვლილება მშენებლობის პროცესში შეთანხმებული უნდა იყოს პროექტის ავტორთან.

არქიტექტურული ნაწილი

პროექტის სტატუსი Drawing Status	შეს. თარიღი Date
სტადია პროექტი	

შემსრულებლები
performers

თანამდებობა	სახელი.გვარი	ხელმოწერა
დირექტორი	ზ. წიკლაური	
პრ. ავტორი	მ. ჩხაიძე	
არქიტექტორი	გ. გენდაძე ე. ხაბეიშვილი	
არქიტექტორი	დ. ხიზანიშვილი გ. ზაკამშილი	
ვიზუალისტი	მ. გორდაური	

ნახაზის დასახელება
Drawing title

ვიზუალიზაცია

ფერცელი №	სულ.	ფერცელის ზომა
		A3

მასშტაბი, 1:250
Drawing Scale.

2020 წ

ლესვა/ღებვა
ბეტონის ფაქტურით
RGB 211. 211. 211

ფასადის მეტალით
მოპირკეთება
RGB 83. 41. 0

ხის ფაქტურიანი
პერამიკული ფილებით
მოპირკეთება
RGB 114. 84. 61

მეტალის ბადე

შემინული ფასადი

მოწითალო/ყავისფერი
თუნუქის გადახურვა
RGB 176. 100. 89



STUDIO9
Architectural
Design
www.studio9.ge

საპროექტო ორგანიზაცია
Company name
შ.პ.ს. "სტუდია 9"

პროექტის დასახელება
Job Title
მრავალფუნქციური
კომპლექსი/შენობა

მისამართი:
Address
ქ. თბილისი, ლადო ასათიანის № 22
ს/კ 01.18.03.068.003

შენიშვნა:
Notes:
1. ნახაზზე ზომები მოცემულია მეტრებში.
2. ექსპლოატაციაში მიღებამდე პროექტში შესაძლებელია განხორციელდეს ცვლილებები.
3. ნახაზის ყველა ცვლილება მშენებლობის პროცესში შეთანხმებული უნდა იყოს პროექტის ავტორთან.

არქიტექტურული ნაწილი

პროექტის სტატუსი Drawing Status	შეს. თარიღი Date
სტადია პროექტი	

შემსრულებლები
performers

თანამდებობა	სახელი,გვარი	ხელმოწერა
დირექტორი	ზ. წიკლაური	
პრ. ავტორი	გ. ჩხაიძე	
არქიტექტორი	გ. გენწაძე ე. ხაბეიშვილი	
არქიტექტორი	დ. ხიზანიშვილი გ. ზაქარაშვილი	
ვიზუალისტი	გ. გონდარი	

ნახაზის დასახელება
Drawing title
ვიზუალიზაცია

ფურცელი №	სულ.	ფურცლის ზომა
		A3

მასშტაბი. 1:250
Drawing Scale.

2020 წ



STUDIO9
Architectural
Design
www.studio9.ge

სპროექტო ორგანიზაცია
Company name

შ.პ.ს. "სტუდია 9"

პროექტის დასახელება
Job Title

მრავალფუნქციური
კომპლექსი/შენობა

მისამართი:
Address

ქ. თბილისი, ლადო ასათიანის № 22
ს/კ 01.18.03.068.003

შენიშვნა:
Notes:

1. ნახაზზე ზომები მოცემულია მეტრებში.
2. ექსპლოატაციაში მიღებამდე პროექტში შესაძლებელია განხორციელდეს ცვლილებები.
3. ნახაზის ყველა ცვლილება მშენებლობის პროცესში შეთანხმებული უნდა იყოს პროექტის ავტორთან.

არქიტექტურული ნაწილი

პროექტის სტატუსი Drawing Status	შეს. თარიღი Date
სტადია პროექტი	

შემსრულებლები
performers

თანამდებობა	სახელი,გვარი	ხელმოწერა
დირექტორი	ზ. ნიჟლაური	
პრ. ავტორი	მ. ჩხაიძე	
არქიტექტორი	გ. გეწკაძე ე. ხაბეიშვილი	
არქიტექტორი	დ. ხიზანიშვილი გ. ზაკამოილი	
ვიზუალისტი	გ. გონდუარი	

ნახაზის დასახელება
Drawing title

ვიზუალიზაცია

ფურცელი №	სულ.	ფურცლის ზომა
		A3

მასშტაბი. 1:250
Drawing Scale.

2020 წ



STUDIO9
Architectural
Design

www.studio9.ge

საპროექტო ორგანიზაცია
Company name

შ.პ.ს. "სტუდია 9"

პროექტის დასახელება
Job Title

მრავალფუნქციური
კომპლექსი/შენობა

მისამართი:
Address

ქ. თბილისი, ლადო ასათიანის № 22
ს/კ 01.18.03.068.003

შენიშვნა:
Notes:

1. ნახაზებზე ზომები მოცემულია მეტრებში.
2. ექსპლოატაციაში მიღებამდე პროექტში შესაძლებელია განხორციელდეს ცვლილებები.
3. ნახაზის ყველა ცვლილება მშენებლობის პროცესში შეთანხმებული უნდა იყოს პროექტის ავტორთან.

არქიტექტურული ნაწილი

პროექტის სტატუსი Drawing Status	შეს. თარიღი Date
სტადია პროექტი	

შემსრულებლები
performers

თანამდებობა	სახელი.გვარი	ხელმოწერა
დირექტორი	ზ. წიკლაური	
პრ. ავტორი	მ. ჩხაიძე	
არქიტექტორი	გ. გენგაძე ე. ხაბეიშვილი	
არქიტექტორი	დ. ხიზანიშვილი გ. ზაკამცილი	
ვიზუალისტი	გ. გონდაური	

ნახაზის დასახელება
Drawing title

ვიზუალიზაცია

ფურცელი №	სულ.	ფურცლის ზომა
		A3

მასშტაბი, 1:250
Drawing Scale.

2020 წ



STUDIO9
Architectural
Design
www.studio9.ge

საპროექტო ორგანიზაცია
Company name

შ.პ.ს. "სტუდია 9"

პროექტის დასახელება
Job Title

მრავალფუნქციური
კომპლექსი/შენობა

მისამართი:
Address

ქ. თბილისი, ლადო ასათიანის № 22
ს/კ 01.18.03.068.003

შენიშვნა:
Notes:

1. ნახაზზე ზომები მოცემულია მეტრებში.
2. ექსპლოატაციაში მიღებამდე პროექტში შესაძლებელია განხორციელდეს ცვლილებები.
3. ნახაზის ყველა ცვლილება მშენებლობის პროცესში შეთანხმებული უნდა იყოს პროექტის ავტორთან.

არქიტექტურული ნაწილი

პროექტის სტატუსი Drawing Status	შეს. თარიღი Date
სტადია პროექტი	

შემსრულებლები
performers

თანამდებობა	სახელი,გვარი	ხელმოწერა
დირექტორი	ზ. ნიჟლაური	
პრ. ავტორი	მ. ჩხაიძე	
არქიტექტორი	გ. გეწკაძე ე. ხაბეიშვილი	
არქიტექტორი	დ. ხიზანიშვილი გ. ზაკაძვილი	
ვიზუალისტი	გ. გონდუარი	

ნახაზის დასახელება
Drawing title

ვიზუალიზაცია

ფურცელი №	სულ.	ფურცლის ზომა
		A3

მასშტაბი. 1:250
Drawing Scale.

2020 წ



STUDIO9
Architectural
Design

www.studio9.ge

საპროექტო ორგანიზაცია
Company name

შ.პ.ს. "სტუდია 9"

პროექტის დასახელება
Job Title

მრავალფუნქციური
კომპლექსი/შენობა

მისამართი:
Address

ქ. თბილისი, ლადო ასათიანის № 22
ს/კ 01.18.03.068.003

შენიშვნა:
Notes:

1. ნახაზზე ზომები მოცემულია მეტრებში.
2. ექსპლოატაციაში მიღებამდე პროექტში შესაძლებელია განხორციელდეს ცვლილებები.
3. ნახაზის ყველა ცვლილება მშენებლობის პროცესში შეთანხმებული უნდა იყოს პროექტის ავტორთან.

არქიტექტურული ნაწილი

პროექტის სტატუსი Drawing Status	შეს. თარიღი Date
სტადია პროექტი	

შემსრულებლები
performers

თანამდებობა	სახელი.გვარი	ხელმოწერა
დირექტორი	ზ. წიკლაური	
პრ. ავტორი	მ. ჩხაიძე	
არქიტექტორი	გ. გენჯაძე ე. ნაბეშვილი	
არქიტექტორი	დ. ხიზანიშვილი გ. ზაკამცილი	
ვიზუალისტი	გ. გონდარი	

ნახაზის დასახელება
Drawing title

ვიზუალიზაცია

ფურცელი №	სულ.	ფურცლის ზომა
		A3

მასშტაბი, 1:250
Drawing Scale.

2020 წ



STUDIO9
Architectural
Design

www.studio9.ge

საპროექტო ორგანიზაცია
Company name

შ.პ.ს. "სტუდია 9"

პროექტის დასახელება
Job Title

მრავალფუნქციური
კომპლექსი/შენობა

მისამართი:
Address

ქ. თბილისი, ლადო ასათიანის № 22
ს/კ 01.18.03.068.003

შენიშვნა:
Notes:

1. ნახაზზე ზომები მოცემულია მეტრებში.
2. ექსპლოატაციაში მიღებამდე პროექტში შესაძლებელია განხორციელდეს ცვლილებები.
3. ნახაზის ყველა ცვლილება მშენებლობის პროცესში შეთანხმებული უნდა იყოს პროექტის ავტორთან.

არქიტექტურული ნაწილი

პროექტის სტატუსი Drawing Status	შეს. თარიღი Date
სტადია პროექტი	

შემსრულებლები
performers

თანამდებობა	სახელი.გვარი	ხელმოწერა
დირექტორი	ზ. წიასური	
პრ. ავტორი	მ. ჩხაიძე	
არქიტექტორი	ე. ხაბეიშვილი	
არქიტექტორი	დ. ხიზანიშვილი გ. ზაკამცილი	
ვიზუალისტი	გ. გორდაური	

ნახაზის დასახელება
Drawing title

ვიზუალიზაცია

ფურცელი №	სულ.	ფურცლის ზომა
		A3

მასშტაბი, 1:250
Drawing Scale.

2020 წ

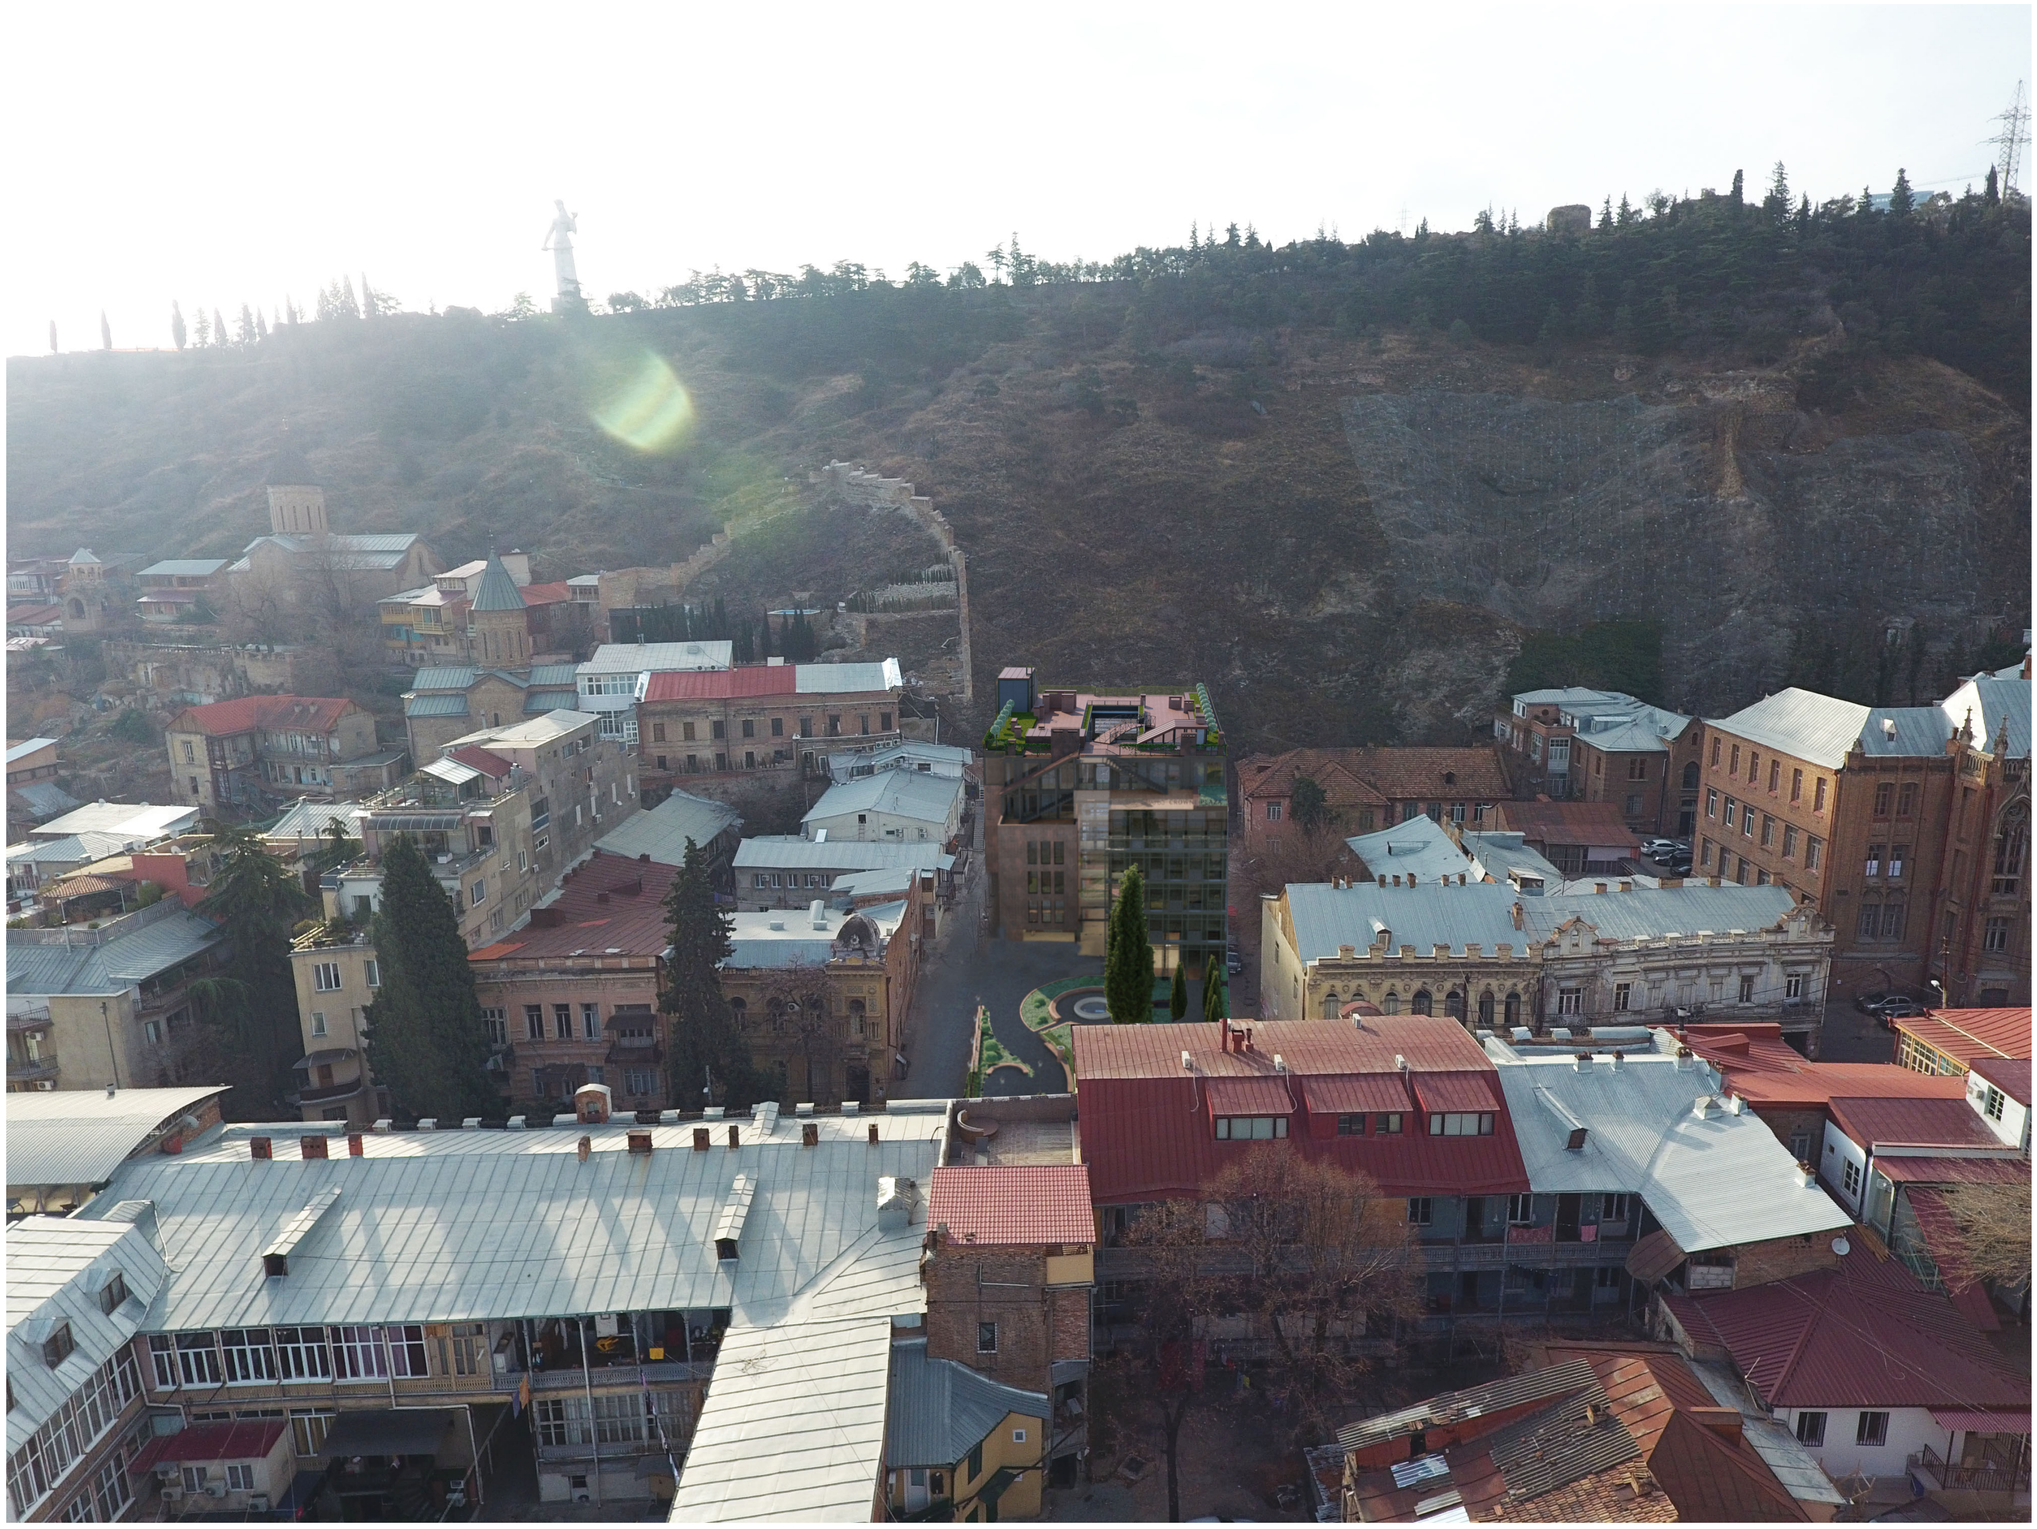

STUDIO9
Architectural
Design
www.studio9.ge

საპროექტო ორგანიზაცია
Company name

შ.პ.ს. "სტუდია 9"

პროექტის დასახელება
Job Title

მრავალფუნქციური კომპლექსი/შენობა

მისამართი:
Address

ქ. თბილისი, ლადო ასათიანის № 22
ს/კ 01.18.03.068.003

შენიშვნა:
Notes:

1. ნახაზზე ზომები მოცემულია მეტრებში.
2. ქსპლოატაციაში მიღებამდე პროექტში შესაძლებელია განხორციელდეს ცვლილებები.
3. ნახაზის ყველა ცვლილება მშენებლობის პროცესში შეთანხმებული უნდა იყოს პროექტის ავტორთან.

არქიტექტურული ნაწილი

პროექტის სტადია Drawing Status	შეს. თარიღი Date
სტადია პროექტი	

შემსრულებლები
performers

თანამდებობა	სახელი.გვარი	ხელმოწერა
დირექტორი	ზ. წიკლაური	
ჯრ. ავტორი	მ. ჩხაიძე	
არქიტექტორი	გ. გენაქე ე. ნაბეშვილი	
არქიტექტორი	დ. ხიზანიშვილი გ. ჯაფარიძე	
ვიზუალისტი	გ. გონდუარი	

ნახაზის დასახელება
Drawing title

ვიზუალიზაცია

ფურცელი №	სულ.	ფურცლის ზომა
		A3

მასშტაბი, 1:250
Drawing Scale.

2020 წ



STUDIO9
Architectural Design
www.studio9.ge

საპროექტო ორგანიზაცია
Company name

შ.პ.ს. "სტუდია 9"

პროექტის დასახელება
Job Title

მრავალფუნქციური კომპლექსი/შენობა

მისამართი:
Address

ქ. თბილისი, ლადო ასათიანის № 22
ს/კ 01.18.03.068.003

შენიშვნა:
Notes:

1. ნახაზზე ზომები მოცემულია მეტრებში.
2. ექსპლოატაციაში მიღებამდე პროექტში შესაძლებელია განხორციელდეს ცვლილებები.
3. ნახაზის ყველა ცვლილება მშენებლობის პროცესში შეთანხმებული უნდა იყოს პროექტის ავტორთან.

არქიტექტურული ნაწილი

პროექტის სტატუსი Drawing Status	შეს. თარიღი Date
სტადია პროექტი	

შემსრულებლები
performers

თანამდებობა	სახელი.გვარი	ხელმოწერა
დირექტორი	ზ. წიკლაური	
პრ. ავტორი	მ. ჩხაიძე	
არქიტექტორი	გ. გეწაძე ე. ხაბეიშვილი	
არქიტექტორი	დ. ხიზანიშვილი გ. ზაკაშვილი	
ვიზუალისტი	გ. გონდაური	

ნახაზის დასახელება
Drawing title

ვიზუალიზაცია

ფურცელი №	სულ.	ფურცლის ზომა
		A3

მასშტაბი. 1:250
Drawing Scale.

2020 წ



STUDIO9
Architectural
Design

www.studio9.ge

საპროექტო ორგანიზაცია
Company name

შ.პ.ს. "სტუდია 9"

პროექტის დასახელება
Job Title

მრავალფუნქციური კომპლექსი/შენობა

მისამართი:
Address

ქ. თბილისი, ლადო ასათიანის № 22
ს/კ 01.18.03.068.003

შენიშვნა:
Notes:

1. ნახაზზე ზომები მოცემულია მეტრებში.
2. ექსპლოატაციაში მიღებამდე პროექტში შესაძლებელია განხორციელდეს ცვლილებები.
3. ნახაზის ყველა ცვლილება მშენებლობის პროცესში შეთანხმებული უნდა იყოს პროექტის ავტორთან.

არქიტექტურული ნაწილი

პროექტის სტატუსი Drawing Status	შეს. თარიღი Date
სტადია პროექტი	

შემსრულებლები
performers

თანამდებობა	სახელი.გვარი	ხელმოწერა
დირექტორი	ზ. წიკლაური	
პრ. ავტორი	მ. ჩხაიძე	
არქიტექტორი	გ. გენაძე ე. ნაბეშმილი	
არქიტექტორი	დ. ხიზანიშვილი გ. ზაალიშვილი	
ვიზუალისტი	გ. გონდარი	

ნახაზის დასახელება
Drawing title

ვიზუალიზაცია

ფურცელი №	სულ.	ფურცლის ზომა
		A3

მასშტაბი. 1:250
Drawing Scale.

2020 წ