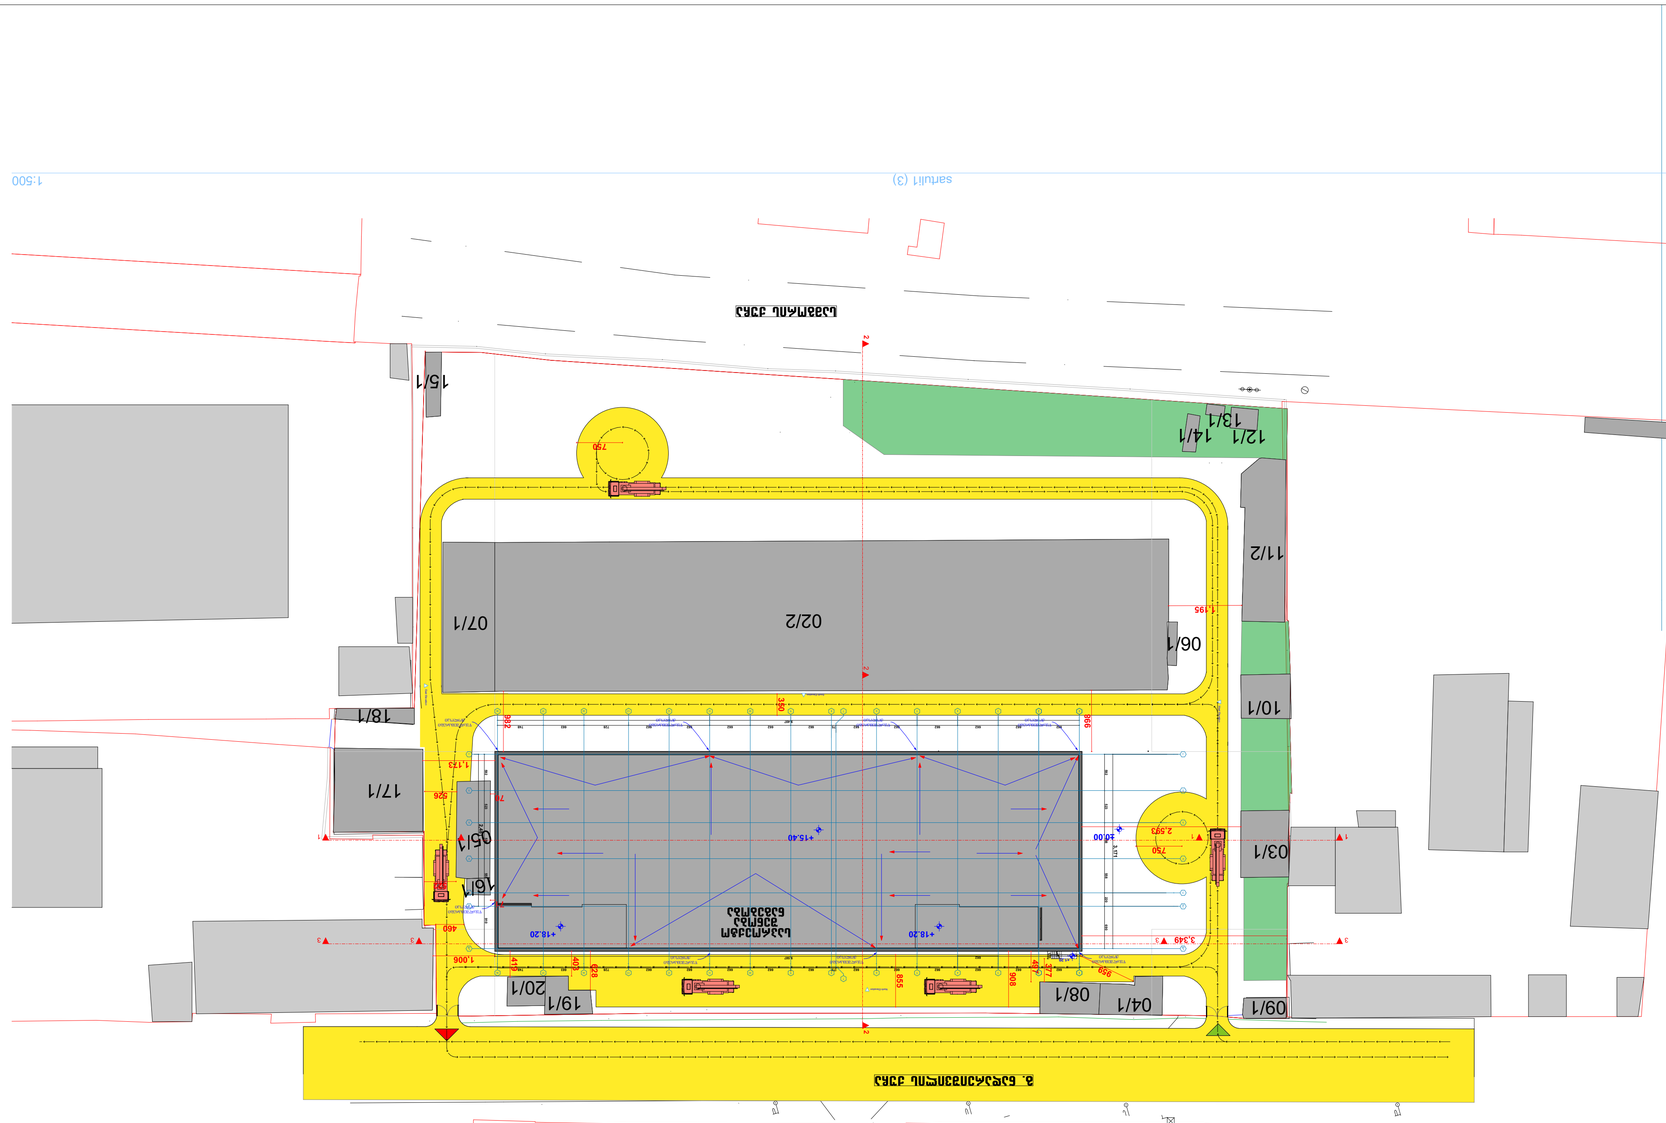

GSPublisherVersion 158.0.43.100

16/1

05/1

7

6

5

4

3

2

1

DOWN

UP

Custom Text

3,171
2,481

662 662 662 662 662 662 75 662 662 662 662 662 728 663 748

592 523 588 558 220

662 662 662 662 662 662 75 662 662 662 662 662 728 663 748

592 523 588 558 910

3,349
690

9,497

662

120 377

750

750

460

526

9,587

998

982

1,173

70

71

403

1,006

497

908

855

2,593

959

628

419

350

1,195

+1.20

±0.00

+18.20 +18.20

+15.40

West Elevation
South Elevation

East Elevation

North Elevation

3 3

წყალშემკრები
Jolopi

წყალშემკრები
Jolopi

წყალშემკრები
Jolopi

წყალშემკრები
Jolopi

წყალშემკრები
Jolopi

წყალშემკრები
Jolopi

წყალშემკრები
Jolopi

წყალშემკრები
Jolopi

საპროექტო
შენობა
ნაგებობა

1 1

2 2

1

1

2

3 3

13/1

12/1

03/1

14/1

19/1

07/1

17/1

08/1

06/1

04/1
20/1

09/1

18/1
10/1

02/2

11/2

15/1

09/1

03/1
04/1

08/1

10/1
11/2

19/1
20/1

05/1

17/1
18/1

07/1

12/1
13/1
14/1

02/2

15/1

06/1

16/1

დაცვის ჯიხური

უწვადი ნივთები საწყობი

მშრალი საწობი
მაცივრები საოფისე

შენობა
ფუნქცია კედლების ტიპი

სამაცივრე

უწვადი ნივთები საწყობი
უწვადი ნივთები საწყობი
უწვადი ნივთები საწყობი
უწვადი ნივთები საწყობი

უწვადი ნივთები საწყობი
უწვადი ნივთები საწყობი
საოფისე
უწვადი ნივთები საწყობი
უწვადი ნივთები საწყობი
უწვადი ნივთები საწყობი
უწვადი ნივთები საწყობი
უწვადი ნივთები საწყობი
უწვადი ნივთები საწყობი
უწვადი ნივთები საწყობი
უწვადი ნივთები საწყობი
ელ სადგური

სენდვიჩ პანელი

ბლოკი, შელესილი ქვიშაცემენტის ხსნარით

ტუფი, კარკასი ბლოკი
შელესილი ქვიშცემენტის ხსნარით
სამაცივრე

ბლოკი, შელესილი ქვიშაცემენტის ხსნარით
ბლოკი, შელესილი ქვიშაცემენტის ხსნარით
ბლოკი, შელესილი ქვიშაცემენტის ხსნარით
ბლოკი, შელესილი ქვიშაცემენტის ხსნარით

ბლოკი, შელესილი ქვიშაცემენტის ხსნარით
ბლოკი, შელესილი ქვიშაცემენტის ხსნარით
ბლოკი, შელესილი ქვიშაცემენტის ხსნარით
ბლოკი, შელესილი ქვიშაცემენტის ხსნარით
ბლოკი, შელესილი ქვიშაცემენტის ხსნარით
ბლოკი, შელესილი ქვიშაცემენტის ხსნარით
ბლოკი, შელესილი ქვიშაცემენტის ხსნარით
ბლოკი, შელესილი ქვიშაცემენტის ხსნარით
ბლოკი, შელესილი ქვიშაცემენტის ხსნარით
ბლოკი, შელესილი ქვიშაცემენტის ხსნარით
ბლოკი, შელესილი ქვიშაცემენტის ხსნარით

გ. ნადარეიშვილის ქუჩა

სამგორის ქუჩა

16

16

15

15

14

14

13

13

12

12

11

11

10

10

9

9

8

8

v v
e e

d d

g g

b b

a a

7

7

6

6

5

5

4

4

3

3

2

2

1

1

z z

522

0. სარტული1 (3) 1:500

მთ.არქიტექტორი

ფურცელი ფურცლები

ფურცლის სახელი

ობიექტის მისამართი

დამკვეთი

ობიექტის სახელწოდება:

პროექტის ნაწილი:

რევიზია თარიღი

A 1

ფორმატი

ქ. თბილისი,გ.ნადარეიშვილის
ქუჩა #9

სასაწყობე შენობა-ნაგებობის

რეკონსტრუქციის (დაშენება-
მიშნებეა) არქიტექტურული
ნაწილი

დირექტორი

karlo

მშვიდობაძე

დავით როგავა გიორგი ხუციშვილი თანაავტორი

karlo

მშვიდობაძე

masS 1:500

კორექტირებული გენერალური გეგმა

საპროექტო კორექტირებული
გენერალური გეგმა