კორექტირებული საპროექტო ფასადი
ა-ზ ღერძებში
მასშ 1:200

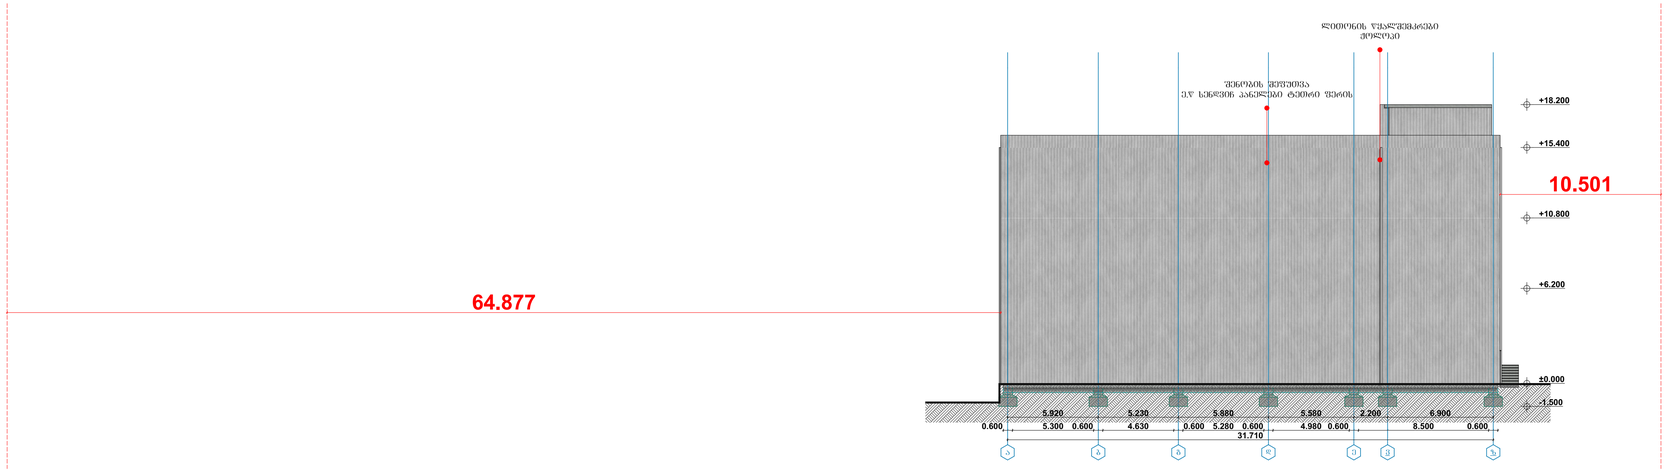

კორექტირებული საპროექტო ფასადი
ზ-ა ღერძებში
მასშ 1:200

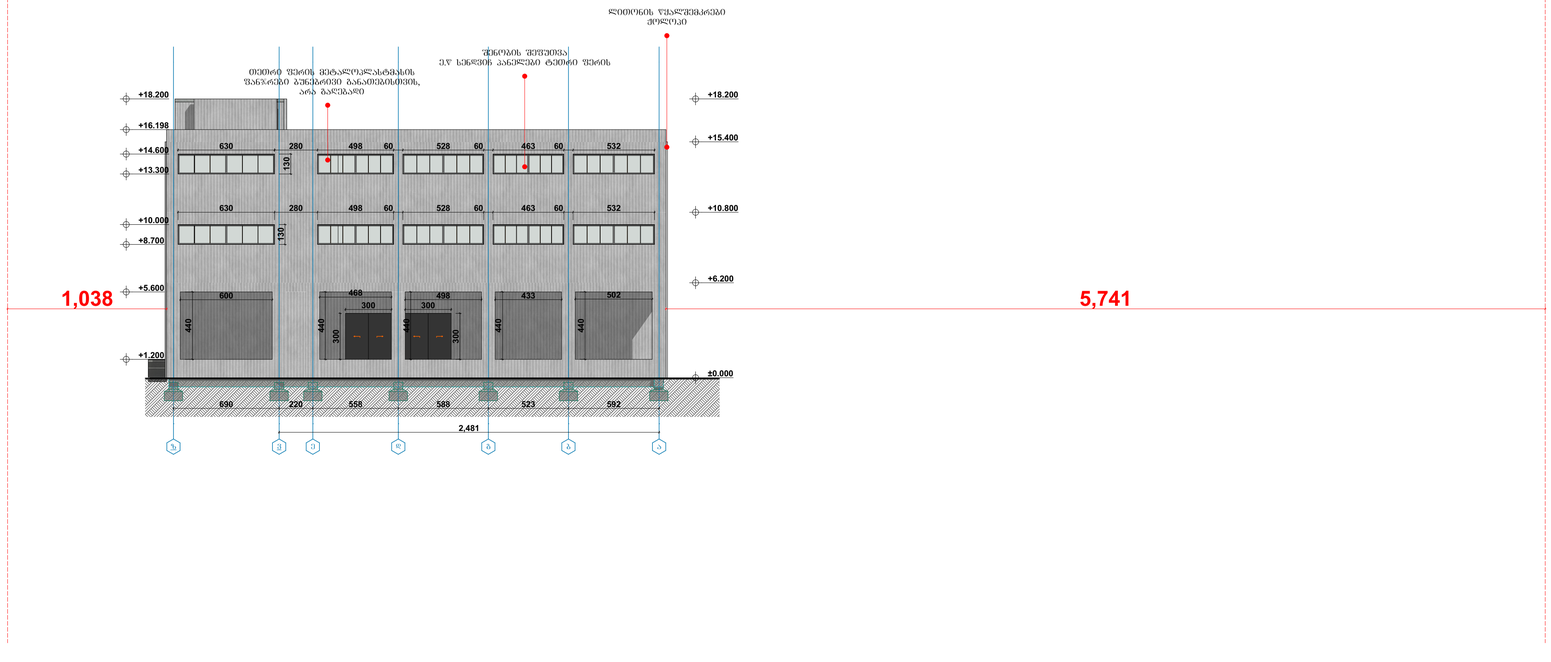

West Elevation 1:200

ფორმატი
A 1

რევიზია	თარიღი

დანიშნულება	მშენებლობის ეტაპი	ნახაზის დასახელება	ფურცლის ნომერი
ფინალური პროექტი მშენებლობაზე	მშენებლობის პირობები ხელშეწყობილი	ნახაზების ფინალური პროექტი მშენებლობაზე	

პროექტის ნაწილი:
ობიექტის სახელწოდება:
სასაწყობე შენობა-ნაგებობის რეკონსტრუქციის (დაშენება-მოშენება) არქიტექტურული ნაწილი

დამკვეთი
დავით როგავა

ობიექტის მისამართი
ქ. ობოლისი,ზ.ნადარეიშვილის ქუჩა №9

ფურცლის სახელი
საპროექტო ფასადები
ა-ვ ზ-ა ღერძებში

Mk - architecture

ფურცელი	ფურცლები

კორექტირებული საპროექტო ფასადი
16-1 ღერძებში
მასშ 1:200

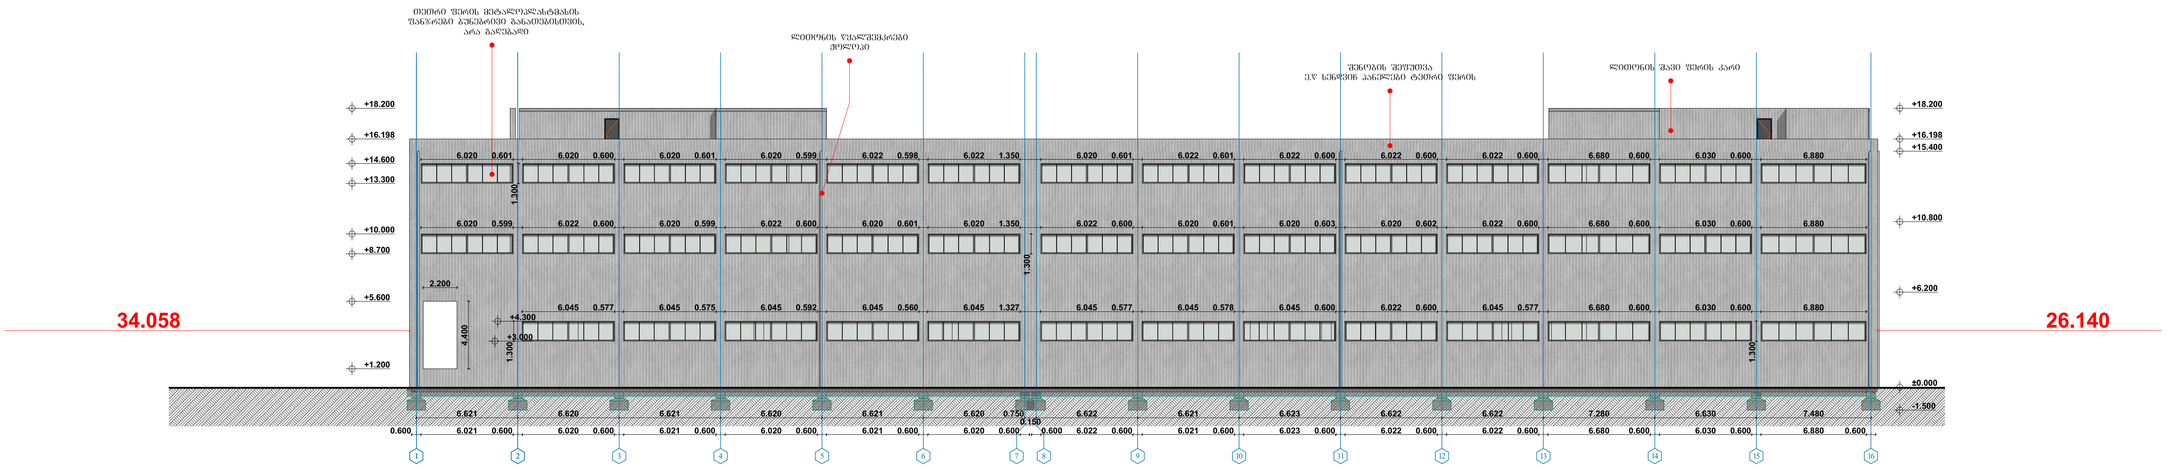

South Elevation 1:200

კორექტირებული საპროექტო ფასადი
1-16 ღერძებში
მასშ 1:200


თეთრი შპონის მეტალოპლასტმასის შანჯრებიც პუნქტირით გაკაშკაშებისთვის, არა გაპრტალით
ღია თეთრის ხუსტშემკრები პროფილი
შენობის შეღებვა ეკ სენდვიჩ პანელით ტემნო შპონის
ღია შპონ შპონის კარი
ბეტონის გაკაფი მანქანების მისაყენებლად და ტროტუარის დასაცლებლად
+18.200
+15.400
+10.800
+6.200
±0.000
964
3,350
603 602 602 602