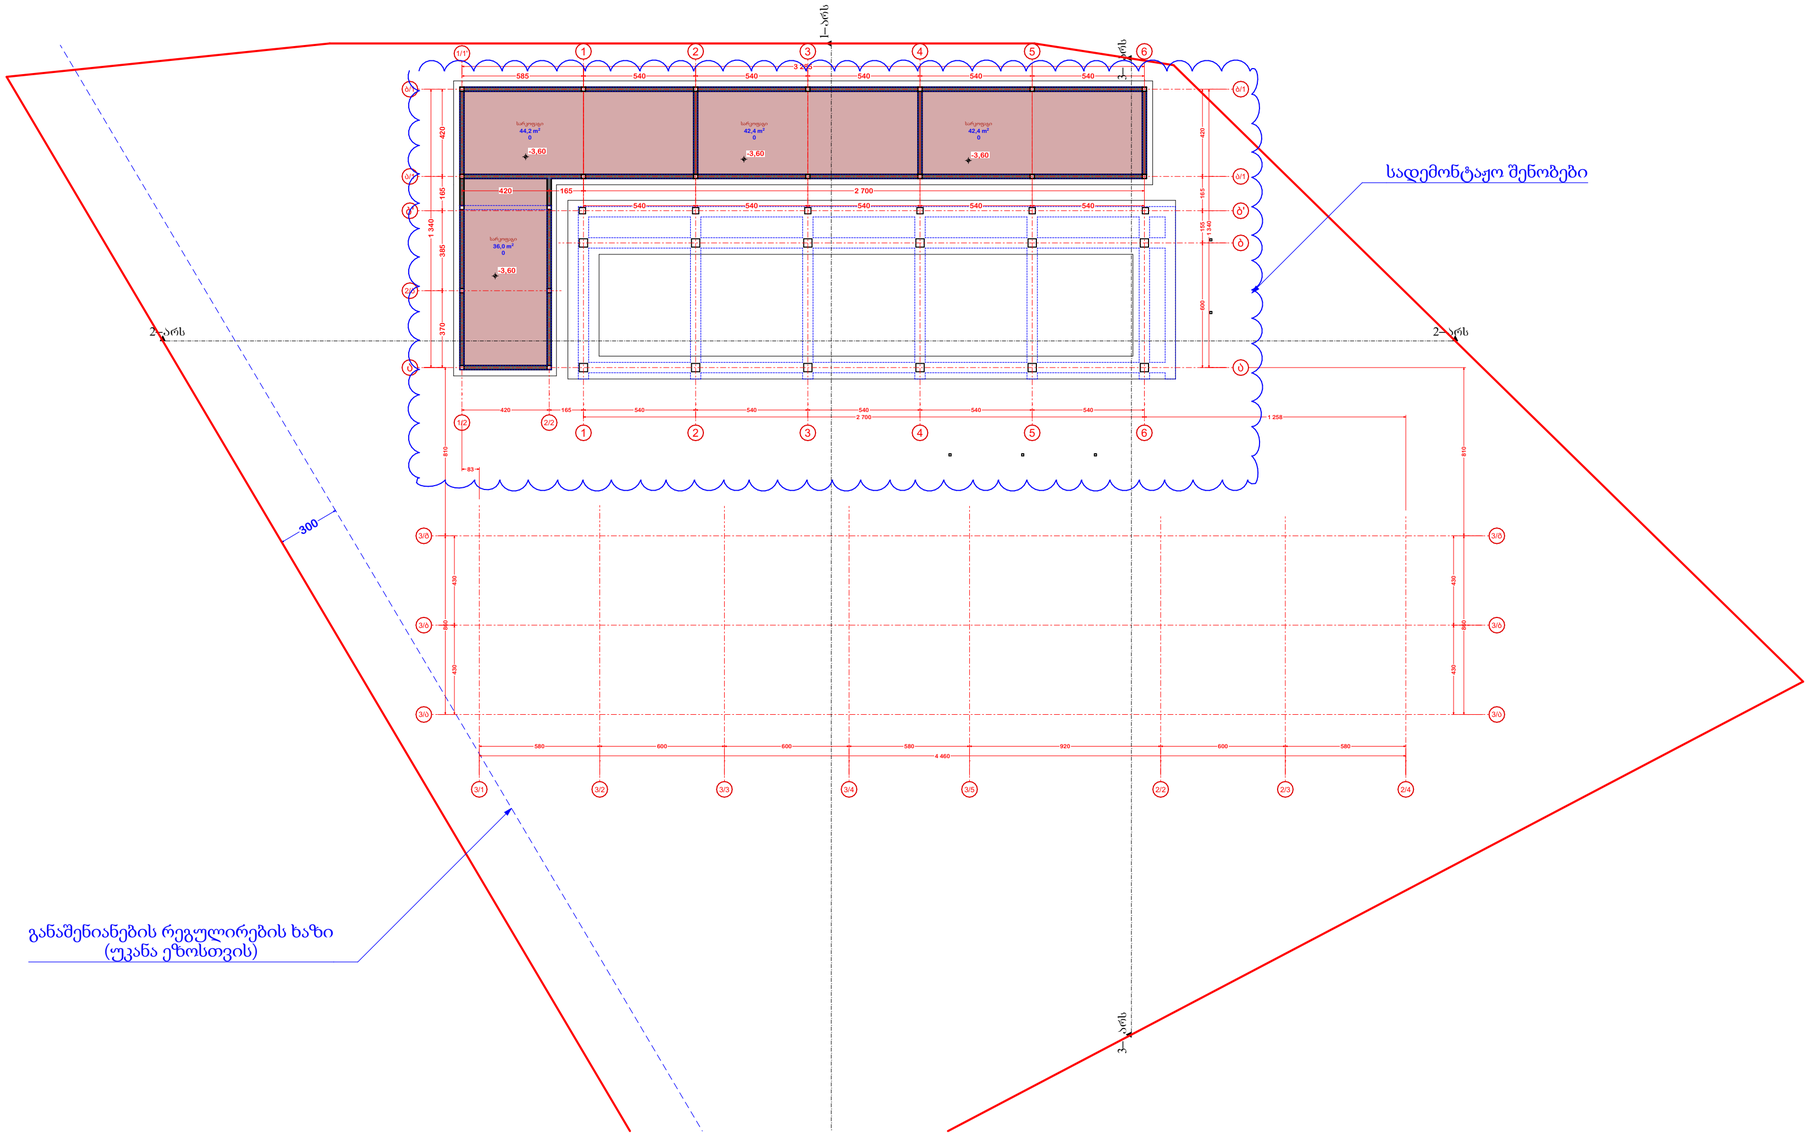


A 3

დაკვეთა N

ვქსპლიკაცია

პირობითი აღნიშვნები

შენიშვნები

0.00 ნიშნული შეესაბამება
აბსოლუტურ ნიშნულს 535.80

დამკვეთი
გ. მედულაშვილი

მისამართი
ქ. თბილისი, მუხათგვერდის
სასაფლაოსკენ მიმავალ გზაზე

პროექტის სახელწოდება
სასაწყობე შენობა ქ. თბილისში
მუხათგვერდის სასაფლაოსკენ
მიმავალ გზაზე

თანამდებობა	გვარი	ხელმოწერა
დირექტორი	გ. მედულაშვილი	
პრ. ავტორი	ლ. ჯანხოთელი	
დამუშავა	ლ. ჯანხოთელი	

შპს
"აქვა-ტერრა"


მისამართი:
საქართველო, თბილისი,
საბურთალოს რაიონი,
ადმ
მიცკევიჩის ქ., №29-29ა,
კომერციული ფართი №1,
სართული 1


მასშტაბი 1:200

ნახაზის სახელწოდება
გეგმა -3.60
ნიშნულზე
(არსებული)

თარიღი 04.07.2023

პროექტი	ფურცელი	ფურცლები
ესკიზური პროექტი		

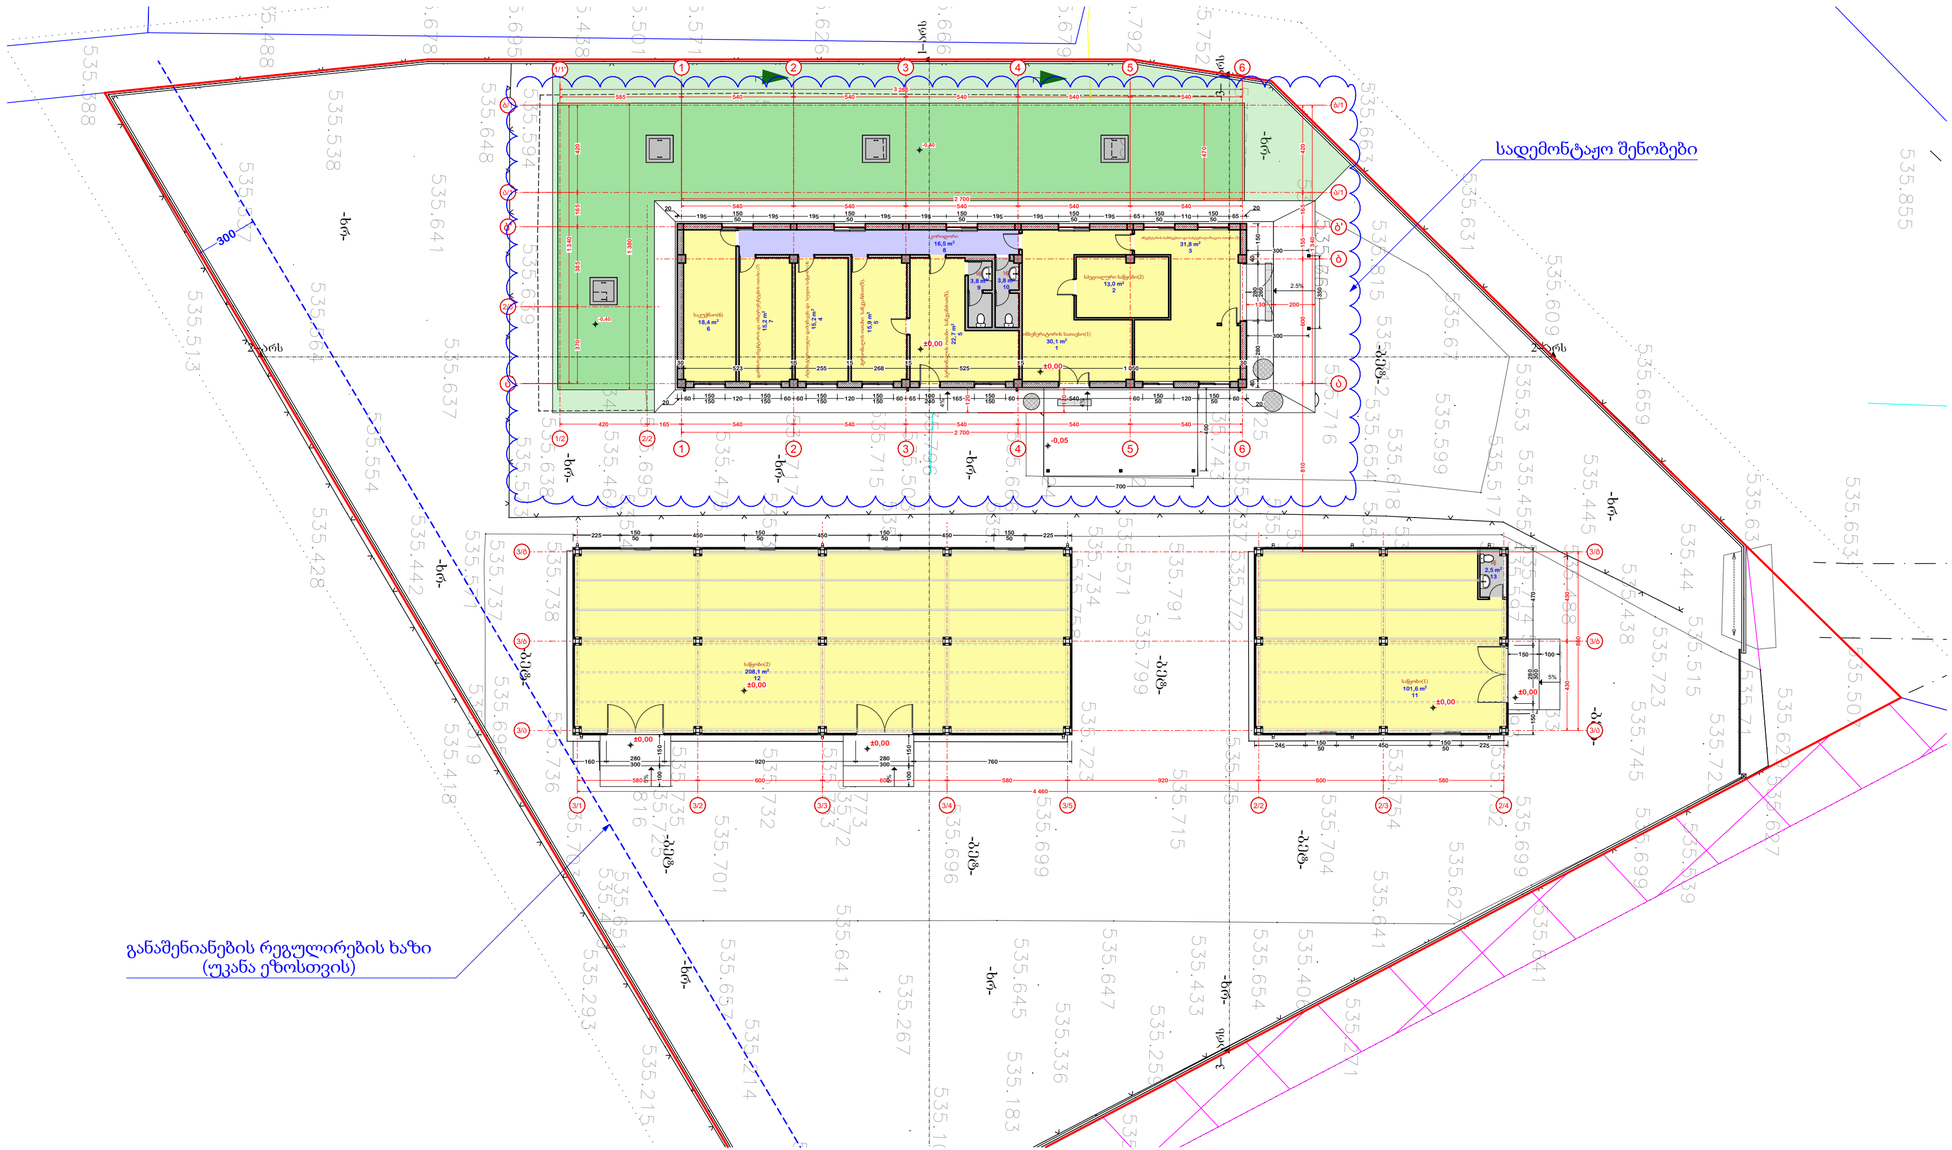
სადემონტაჟო შენობები
განაშენიანების რეგულირების ხაზი
(უკანა ეზოსთვის)
-ხრ-
-ბეტ-
-ასფ-
-ტრ-
-ქვა-
-ბეტ-
-ხრ-
-ბეტ-
-ხრ-
-ბეტ-
-ხრ

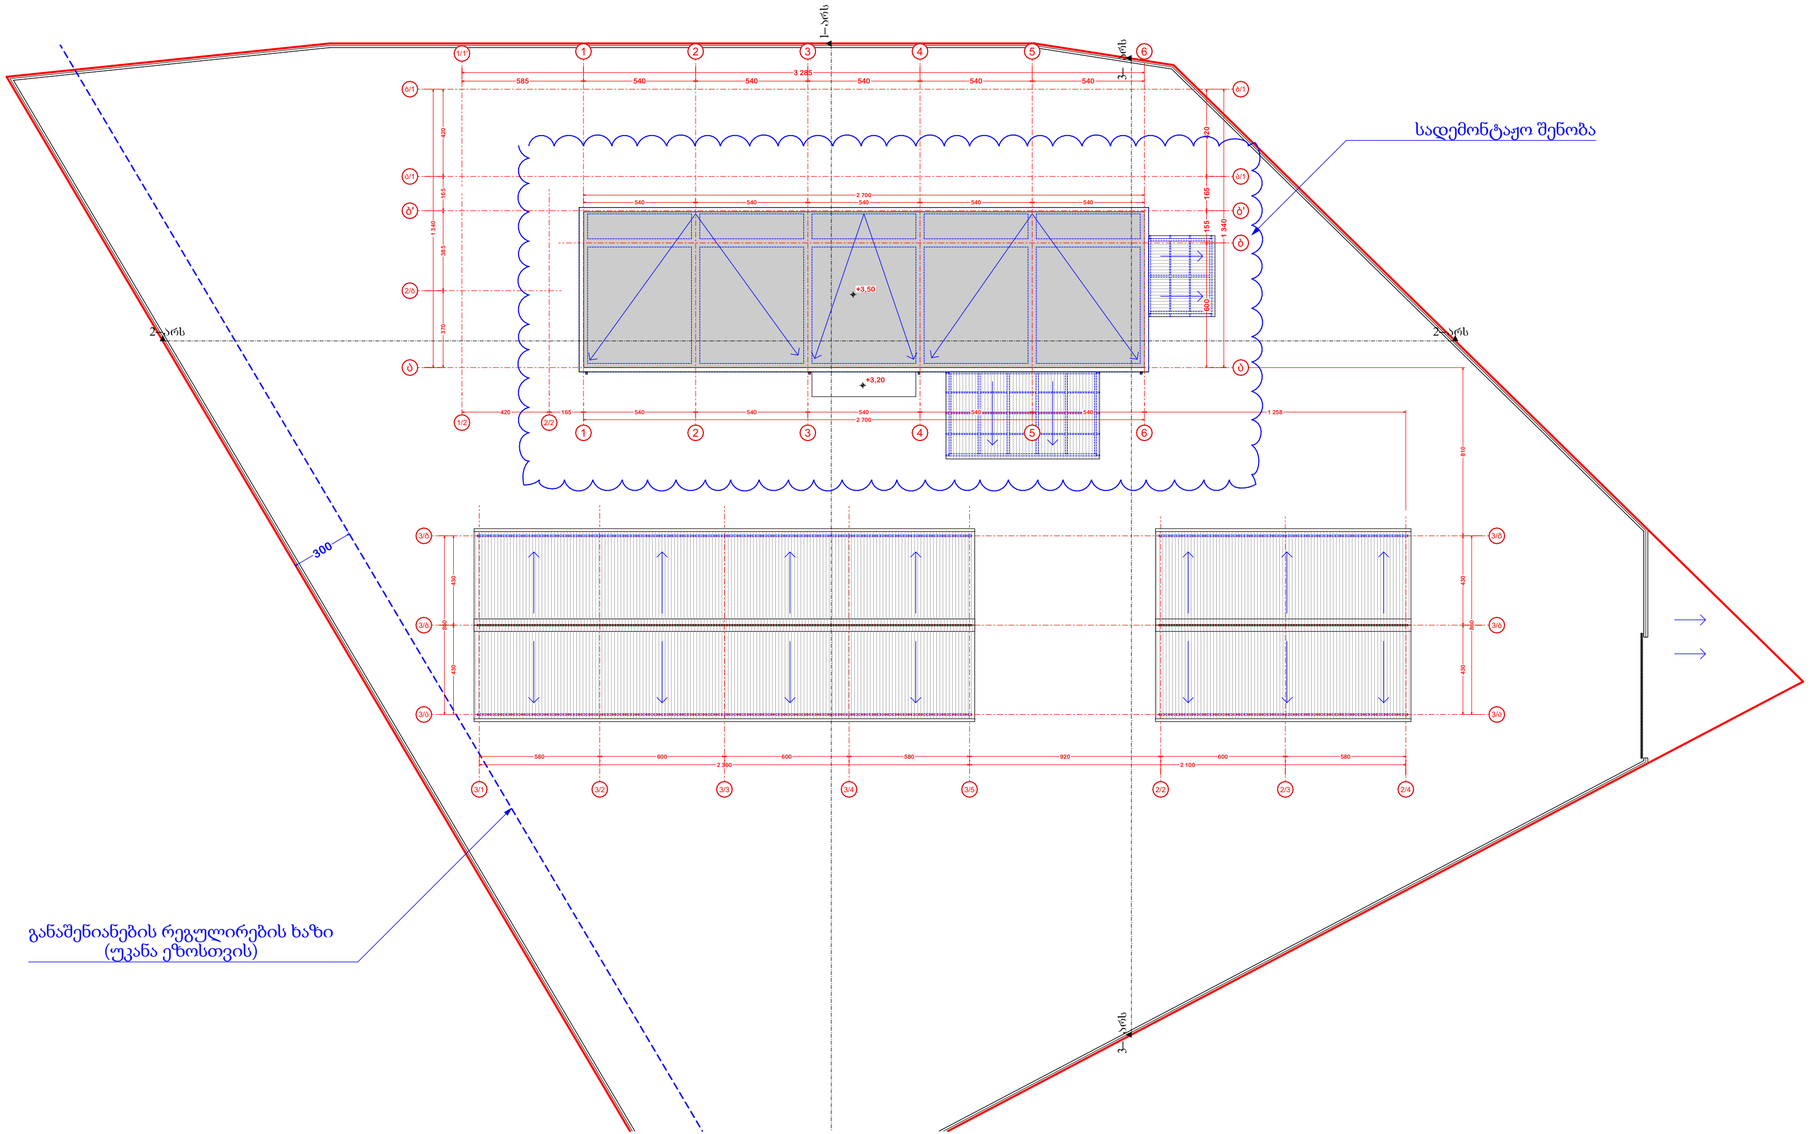

A 3

დაკვეთა N

ექსპლიკაცია

პირობითი აღნიშვნები

შენიშვნები

0.00 ნიშნული შეესაბამება აბსოლუტურ ნიშნულს 535.80

დამკვეთი
გ. მედულაშვილი

მისამართი
ქ. თბილისი, მუხათგვერდის სასაფლაოსკენ მიმავალ გზაზე

პროექტის სახელწოდება
სასაწყობე შენობა ქ. თბილისში მუხათგვერდის სასაფლაოსკენ მიმავალ გზაზე

ოანამდებობა	გვარი	ხელმოწერა
დირექტორი	გ. მედულაშვილი	
პრ. ავტორი	ლ. ჯანხოთელი	
დამუშავა	ლ. ჯანხოთელი	

შპს "აქვა-ტერრა"


მისამართი: საქართველო, თბილისი, საბურთალოს რაიონი, ადმ მიცკევიჩის ქ., №29-29ა, კომერციული ფართი №1, სართული 1

მასშტაბი 1:200

ნახაზის სახელწოდება
გადახურვის გეგმა (არსებული)

თარიღი 04.07.2023

პროექტი	ფურცელი	ფურცლები
ესკიზური პროექტი		

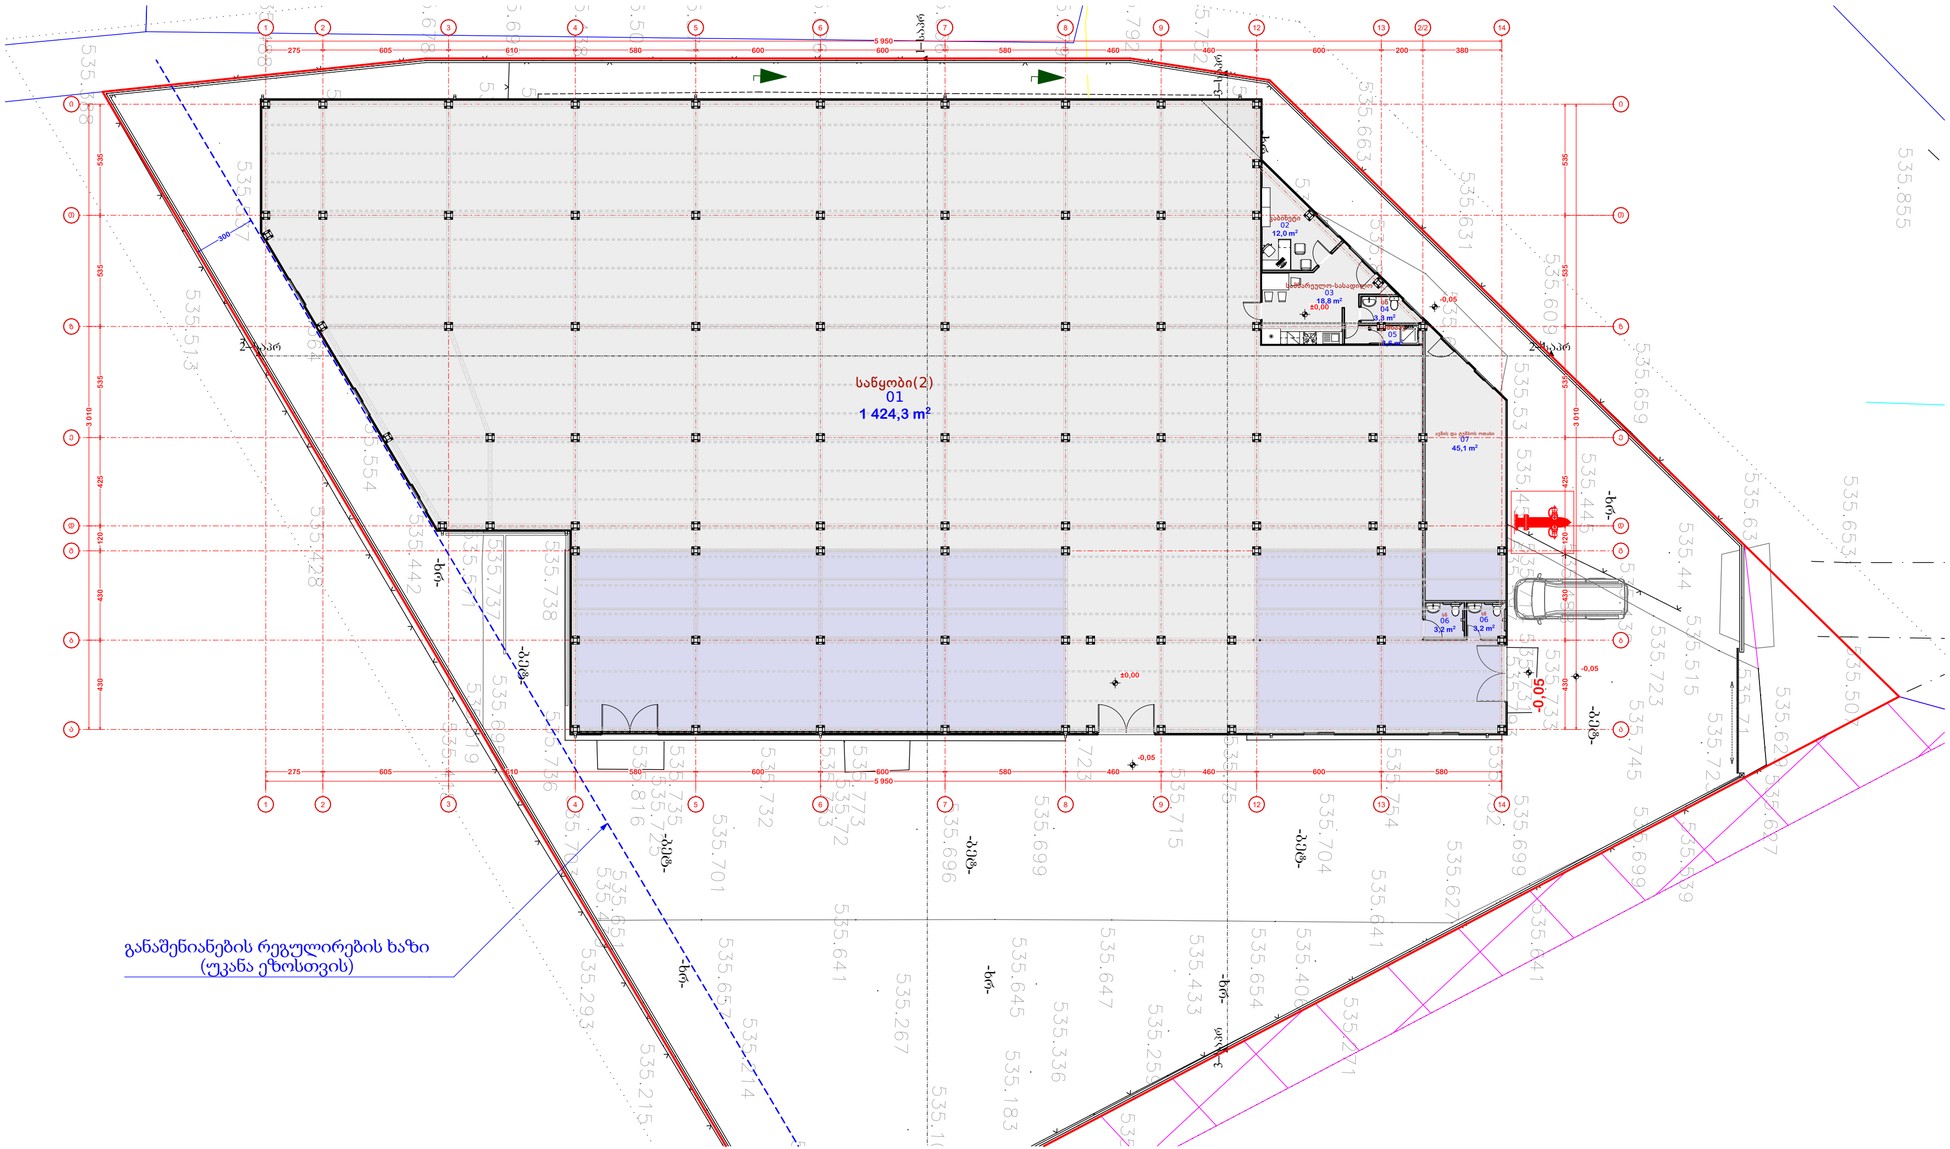

A 3

დაკვეთა N

ექსპლიკაცია

პირობითი აღნიშვნები

შენიშვნები

0.00 ნიშნული შეესაბამება აბსოლუტურ ნიშნულს 535.80

დამკვეთი
გ. მედულაშვილი

მისამართი
ქ. თბილისი, მუხათგვერდის სასაფლაოსკენ მიმავალ გზაზე

პროექტის სახელწოდება
სასაწყობე შენობა ქ. თბილისში მუხათგვერდის სასაფლაოსკენ მიმავალ გზაზე

თანამდებობა	გვარი	ხელმოწერა
დირექტორი	გ. მედულაშვილი	
პრ. ავტორი	ლ. ჯანხოთელი	
დამუშავა	ლ. ჯანხოთელი	

შპს
"აქვა-ტერრა"


მისამართი
სტეფწმინდა, თბილისი, საბურთალოს რაიონი, ადამ მიცკევიჩის ქ., №29-29ა, კომერციული ფართი №1, სართული 1

მასშტაბი 1:200

თარიღი 04.07.2023

ნახაზის სახელწოდება
გეგმა 0.00 ნიშნულზე (საპროექტო)

პროექტი	ფურცელი	ფურცლები
ესკიზური პროექტი		

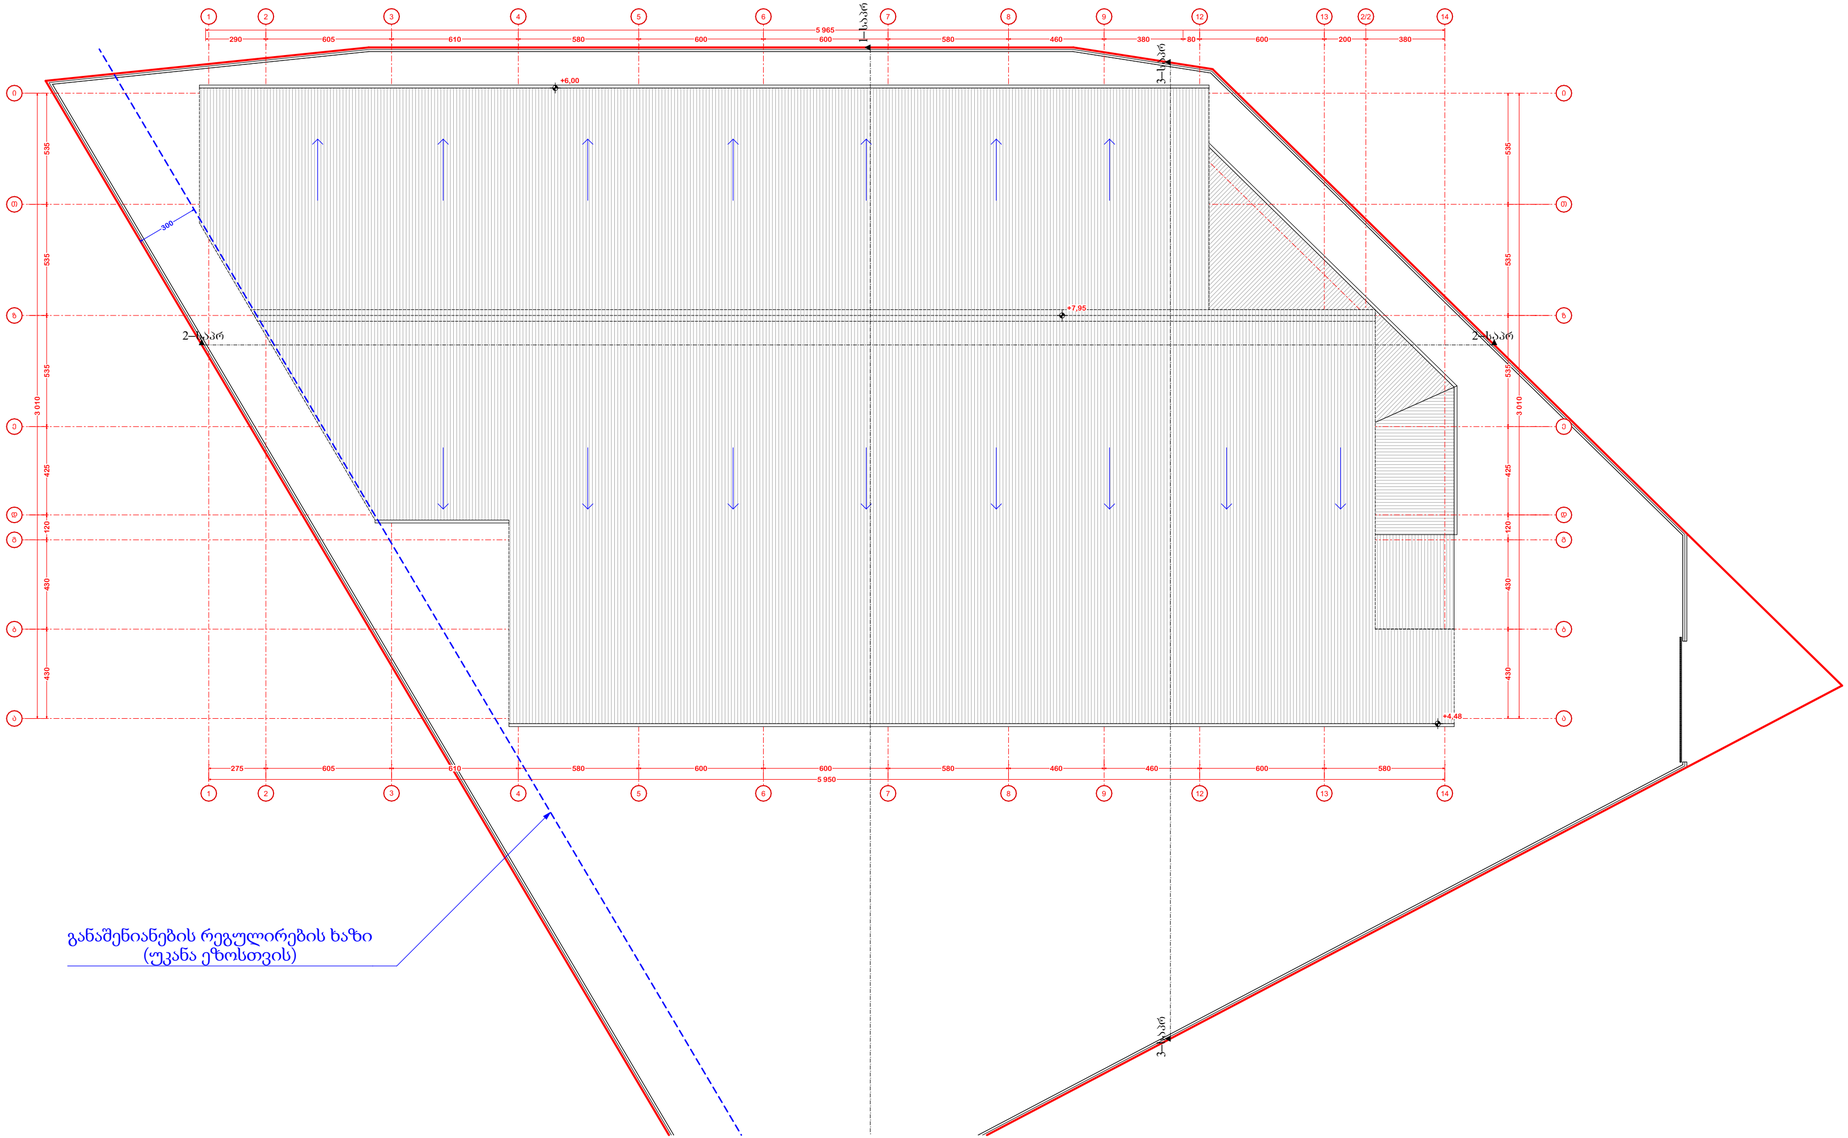

A 3

დაკვეთა N

ექსპლიკაცია

პირობითი აღნიშვნები

შენიშვნები

0.00 ნიშნული შეესაბამება
აბსოლუტურ ნიშნულს 535.80

დამკვეთი
გ. მედულაშვილი

მისამართი
ქ. თბილისი, მუხათგვერდის სასაფლაოსკენ მიმავალ გზაზე

პროექტის სახელწოდება
სასაწყობე შენობა ქ. თბილისში მუხათგვერდის სასაფლაოსკენ მიმავალ გზაზე

თანამდებობა	გვარი	ხელმოწერა
დირექტორი	გ. მედულაშვილი	
პრ. ავტორი	ლ. ჯანხოთელი	
დაამუშავა	ლ. ჯანხოთელი	

შპს
"აქვა-ტერრა"

მისამართი:
ს.ტბოთელო, თბილისი, საგურამოს რაიონი, ადმ
მიქელიძის ქ., №29-29ა, კომერციული ფართი №1, სართული 1

მასშტაბი 1:200

ნახაზის სახელწოდება
გადახურვის გეგმა (საპროექტო)

თარიღი 04.07.2023

პროექტი	ფურცელი	ფურცლები
ესკიზური პროექტი		