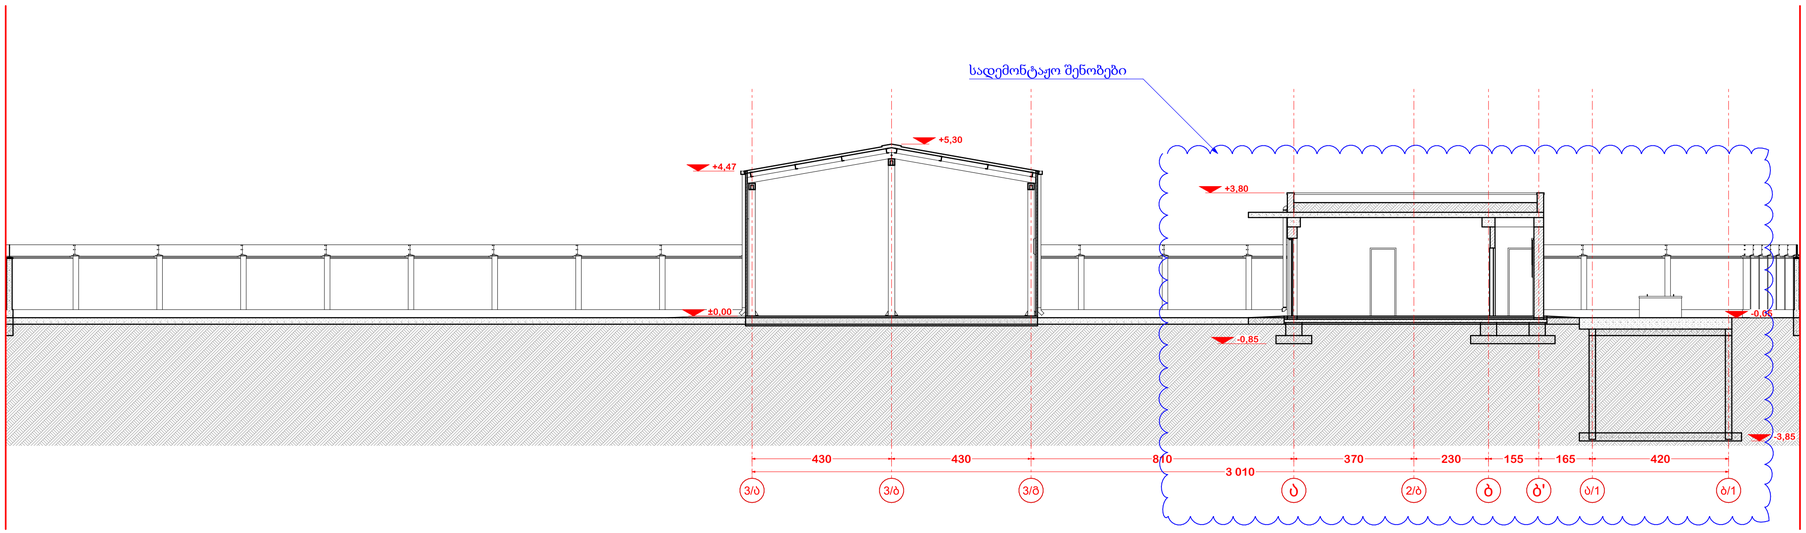

A 2+

დაკვეთა N

ექსპლიკაცია

პირობითი აღნიშვნები

შენიშვნები

დამკვეთი: ლ. იოსელიანი

მისამართი: ქ. თბილისი, მუხათგვერდის სასაფლაოსკენ მიმავალ გზაზე

პროექტის სახელწოდება: მრავალფუნქციური შენობა ქ. თბილისში მუხათგვერდის სასაფლაოსკენ მიმავალ გზაზე

თანამდებობა	გვარი	ხელმოწერა
დირექტორი	ლ. იოსელიანი	
პრ. ავტორი	ლ. ჯანთოველი	
დამხმარე	ლ. ჯანთოველი	

შპს "ეკო ჯგუფი"

მისამართი: საქართველო, თბილისი, დიდუბე-ჩუღურეთის რაიონი, ჩარგას ქ., N2-4-6-8-10 (ნაკვ. 4/60)

მასშტაბი: 1:100

თარიღი: 10.04.2018

სამუშაოს სახელწოდება: ჭრილი 1-1 (არსებული)

პროექტი	ფურცელი	ფურცლები
ესკიზური პროექტი		

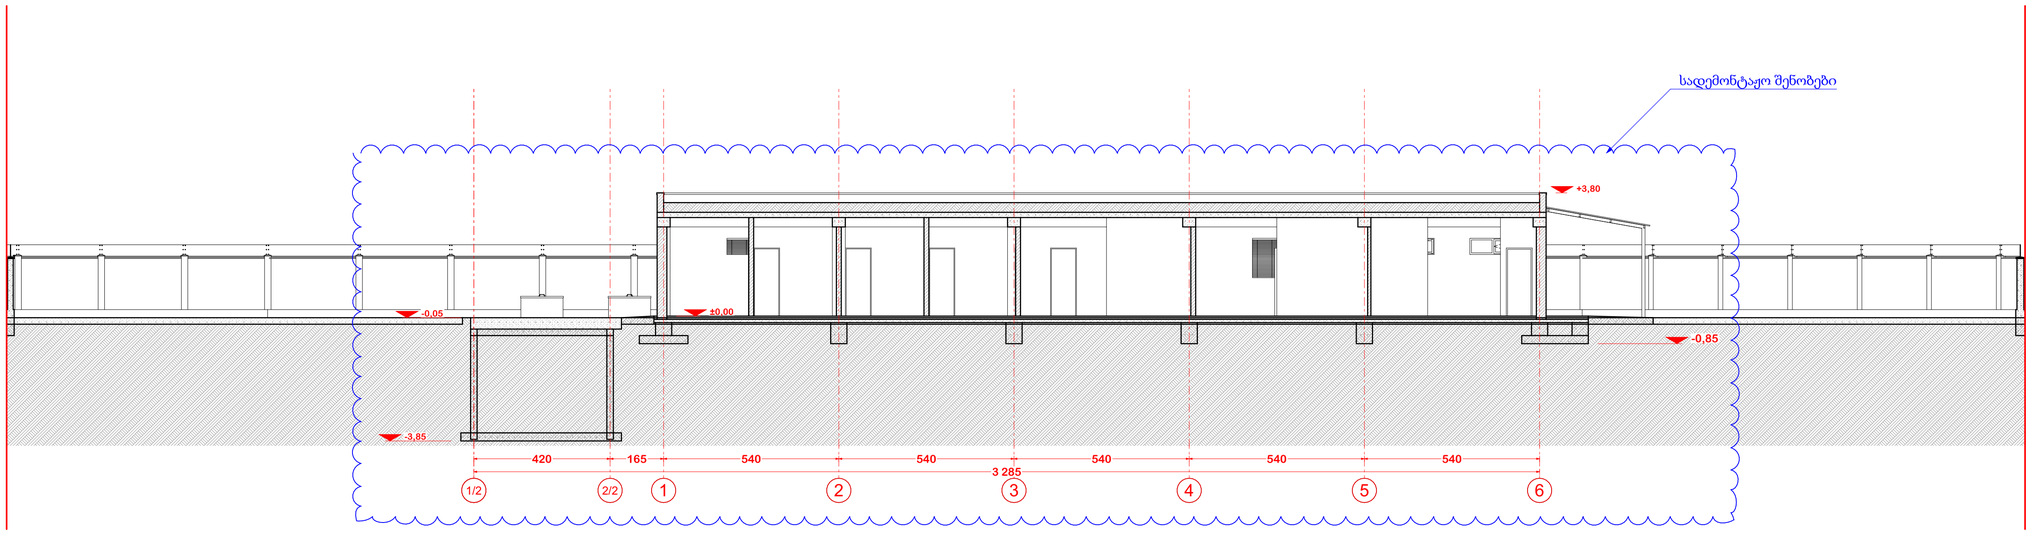

A 2+

დაკვეთა N

ექსპლიკაცია

პირობითი აღნიშვნები

შენიშვნები

დამკვეთი: ლ. იოსელიანი

ობიექტი: ქ. თბილისი, მუხათგვერდის სასაფლაოსკენ მიმავალ გზაზე

პროექტის სახელწოდება: მრავალფუნქციური შენობა ქ. თბილისში მუხათგვერდის სასაფლაოსკენ მიმავალ გზაზე

თანამდებობა	გვარი	ხელმოწერა
დირექტორი	ლ. იოსელიანი	
პრ. ავტორი	ლ. ჯანთოველი	
დამუშავა	ლ. ჯანთოველი	

შპს "ეკო ჯგუფი"

ობიექტი: საქართველო, თბილისი, დიდუბე-ჩუღურეთის რაიონი, ჩარდახ ქ., N2-4-6-8-10 (ნაკვ. 4/60)

მასშტაბი: 1:100

ნახაზის სახელწოდება: ჭრილი 2-2 (არსებული)

თარიღი: 10.04.2018

პროექტი	ფურცელი	ფურცლები
ესკიზური პროექტი		

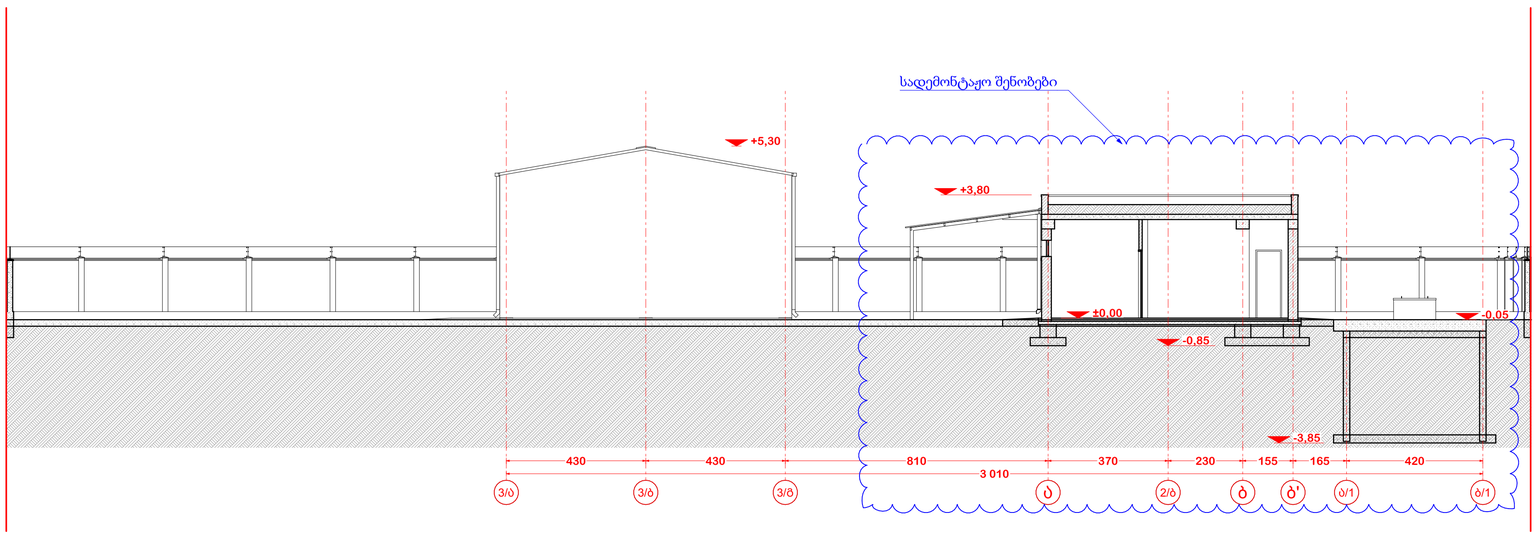

A 2+

დაკვეთა N

ექსპლიკაცია

პირობითი აღნიშვნები

შენიშვნები

დამკვეთი: ლ. იოსელიანი

მისამართი: ქ. თბილისი, მუხათგვერდის სასაფლაოსკენ მიმავალ გზაზე

პროექტის სახელწოდება: მრავალფუნქციური შენობა ქ. თბილისში მუხათგვერდის სასაფლაოსკენ მიმავალ გზაზე

თანამდებობა	გვარი	ხელმოწერა
დირექტორი	ლ. იოსელიანი	
პრ. ავტორი	ლ. ჯანთოველი	
დამხმარე	ლ. ჯანთოველი	

შპს "ეკო ჯგუფი"

მისამართი: საქართველო, თბილისი, დიდუბე-ჩუღურეთის რაიონი, ჩარგას ქ. №2-4-6-8-10 (ნაკვ. 4/60)

მასშტაბი: 1:100

სამუშაოს სახელწოდება: ჭრილი 3-3 (არსებული)

თარიღი: 10.04.2018

პროექტი	ფურცელი	ფურცლები
ესკიზური პროექტი		

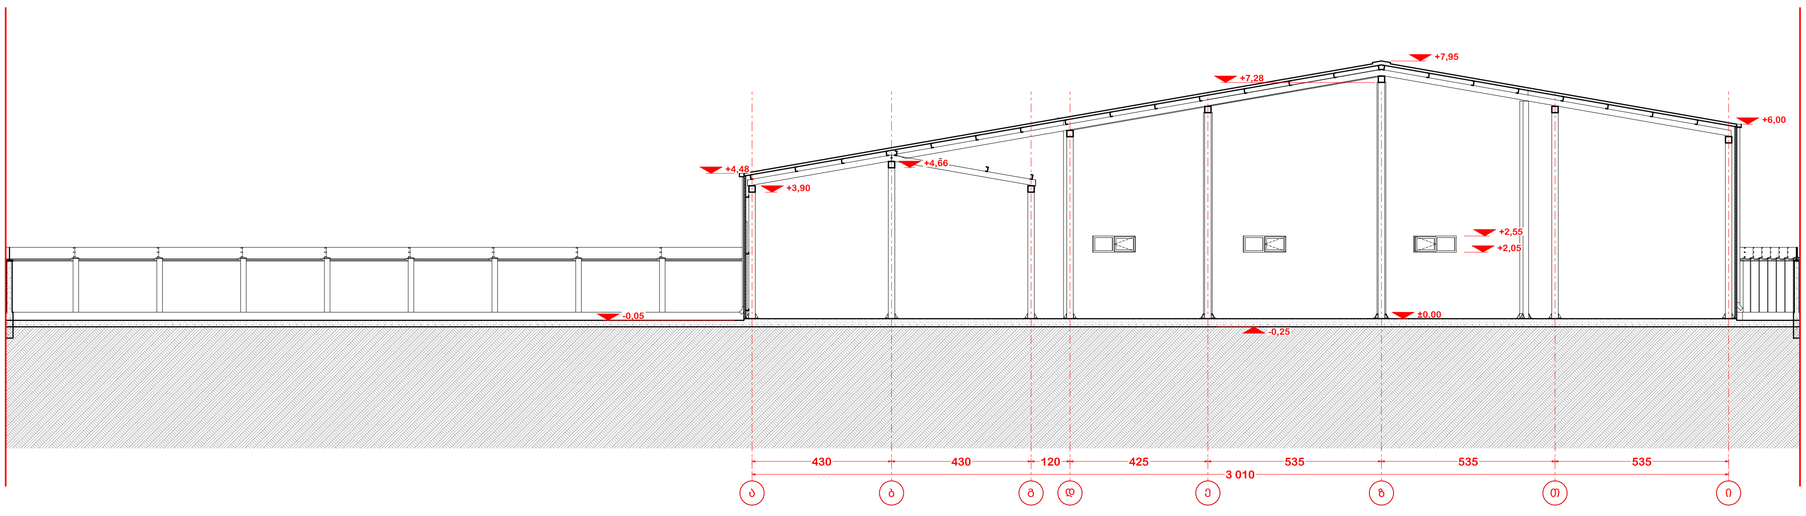

A 2+

დაკვეთა N

ექსპლიკაცია

პირობითი აღნიშვნები

შენიშვნები

დამკვეთი: ლ. იოსელიანი

მისამართი: ქ. თბილისი, მუხათგვერდის სასაფლაოსკენ მიმავალ გზაზე

პროექტის სახელწოდება: მრავალფუნქციური შენობა ქ. თბილისში მუხათგვერდის სასაფლაოსკენ მიმავალ გზაზე

თანამდებობა	გვარი	ხელმოწერა
დირექტორი	ლ. იოსელიანი	
პრ. ავტორი	ლ. ჯანთოველი	
დამხმარე	ლ. ჯანთოველი	

შპს "ეკო ჯგუფი"

მისამართი: საქართველო, თბილისი, დიდუბე-ჩუღურეთის რაიონი, ჩარგას ქ., N2-4-6-8-10 (ნაკვ. 4/60)

მასშტაბი: 1:100

ნახაზის სახელწოდება: ჭრილი 1-1 (საპროექტო)

თარიღი: 10.04.2018

პროექტი	დეტალი	დეტალები
ესკიზური პროექტი		

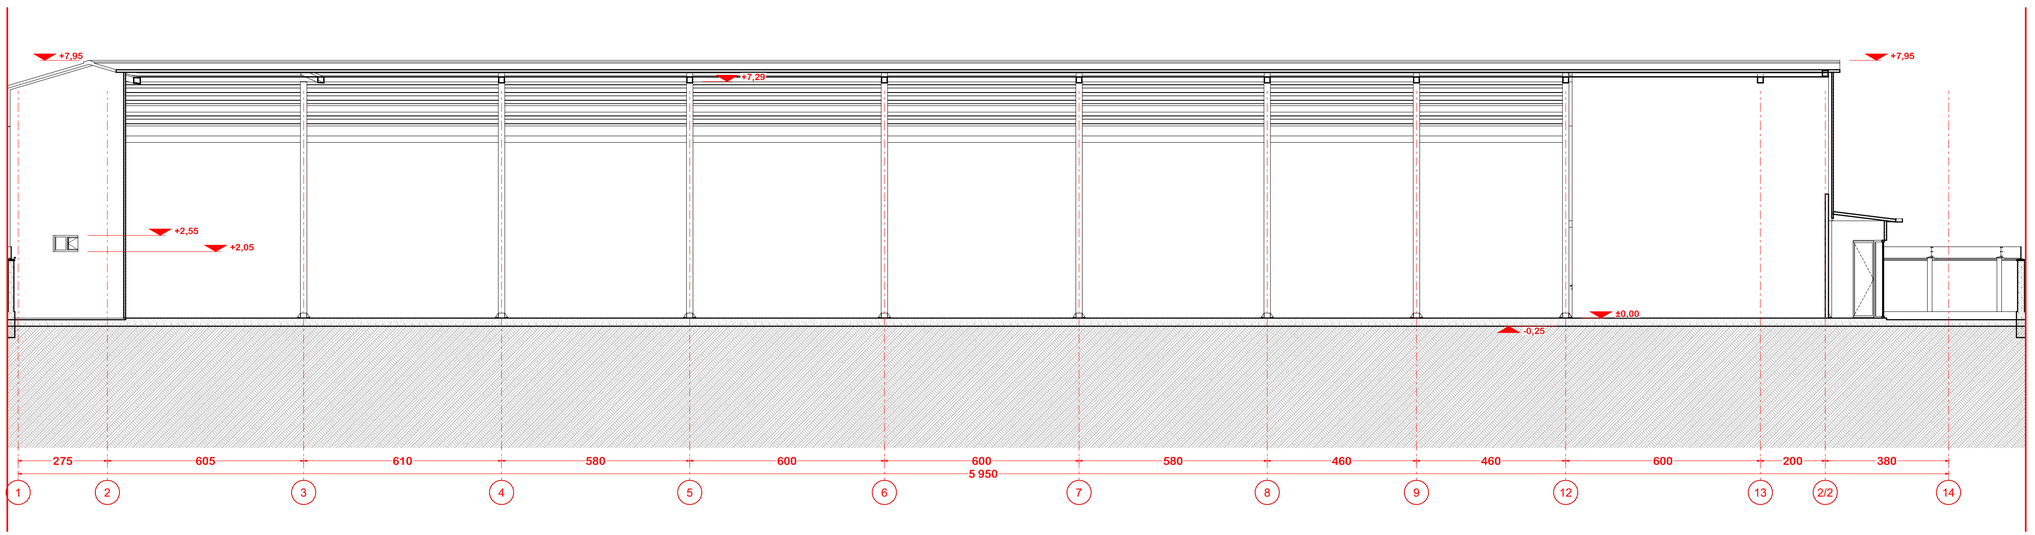

A 2+

დაკვეთა N

ექსპლიკაცია

პირობითი აღნიშვნები

შენიშვნები

დამკვეთი

ლ. იოსელიანი

მისამართი

ქ. თბილისი, მუხათგვერდის სასაფლაოსკენ მიმავალ გზაზე

პროექტის სახელწოდება

მრავალფუნქციური შენობა ქ. თბილისში მუხათგვერდის სასაფლაოსკენ მიმავალ გზაზე

თანამდებობა	გვარი	ხელმოწერა
დირექტორი	ლ. იოსელიანი	
პრ. ავტორი	ლ. ჯანთოველი	
დამხმარე	ლ. ჯანთოველი	

შპს "ეკო ჯგუფი"

მისამართი

საქართველო, თბილისი, დიდუბე-ჩუღურეთის რაიონი, ჩარგას ქ., N2-4-6-8-10 (ნაკვ. 4/60)

მასშტაბი 1:100

თარიღი 10.04.2018

სამშენებლო სახელწოდება

ჭრილი 2-2 (საპროექტო)

პროექტი	ფურცელი	ფურცლები
ესკიზური პროექტი		

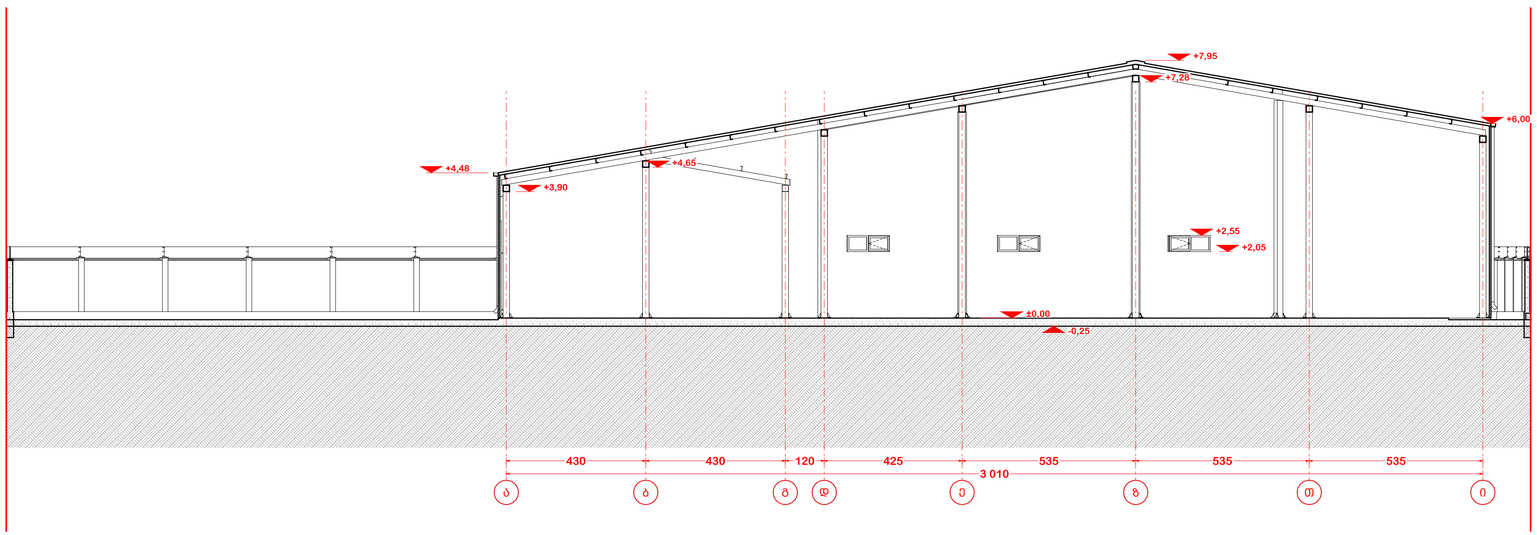

A 2+

დაკვეთა N

ექსპლიკაცია

პირობითი აღნიშვნები

შენიშვნები

დამკვეთი: ლ. იოსელიანი

მისამართი: ქ. თბილისი, მუხათგვერდის სასაფლაოსკენ მიმავალ გზაზე

პროექტის სახელწოდება: მრავალფუნქციური შენობა ქ. თბილისში მუხათგვერდის სასაფლაოსკენ მიმავალ გზაზე

თანამდებობა	გვარი	ხელმოწერა
დირექტორი	ლ. იოსელიანი	
პრ. ხელმძღვანელი	ლ. ჯანთოველი	
დამპროექტებელი	ლ. ჯანთოველი	

შპს "ეკო ჯგუფი"

მისამართი: საქართველო, თბილისი, დიდუბე-ჩუღურეთის რაიონი, ჩარგალის ქ. №2-4-6-8-10 (ნაკვ. 4/60)

მასშტაბი: 1:100

თარიღი: 10.04.2018

სამუშაოს სახელწოდება: ჭრილი 3-3 (საპროექტო)

პროექტი	ფურცელი	ფურცლები
ესკიზური პროექტი		