
ინდივიდუალური ორბინიანი საცხოვრებელი სახლი ვერაზე ხოშტარიას №2-ში

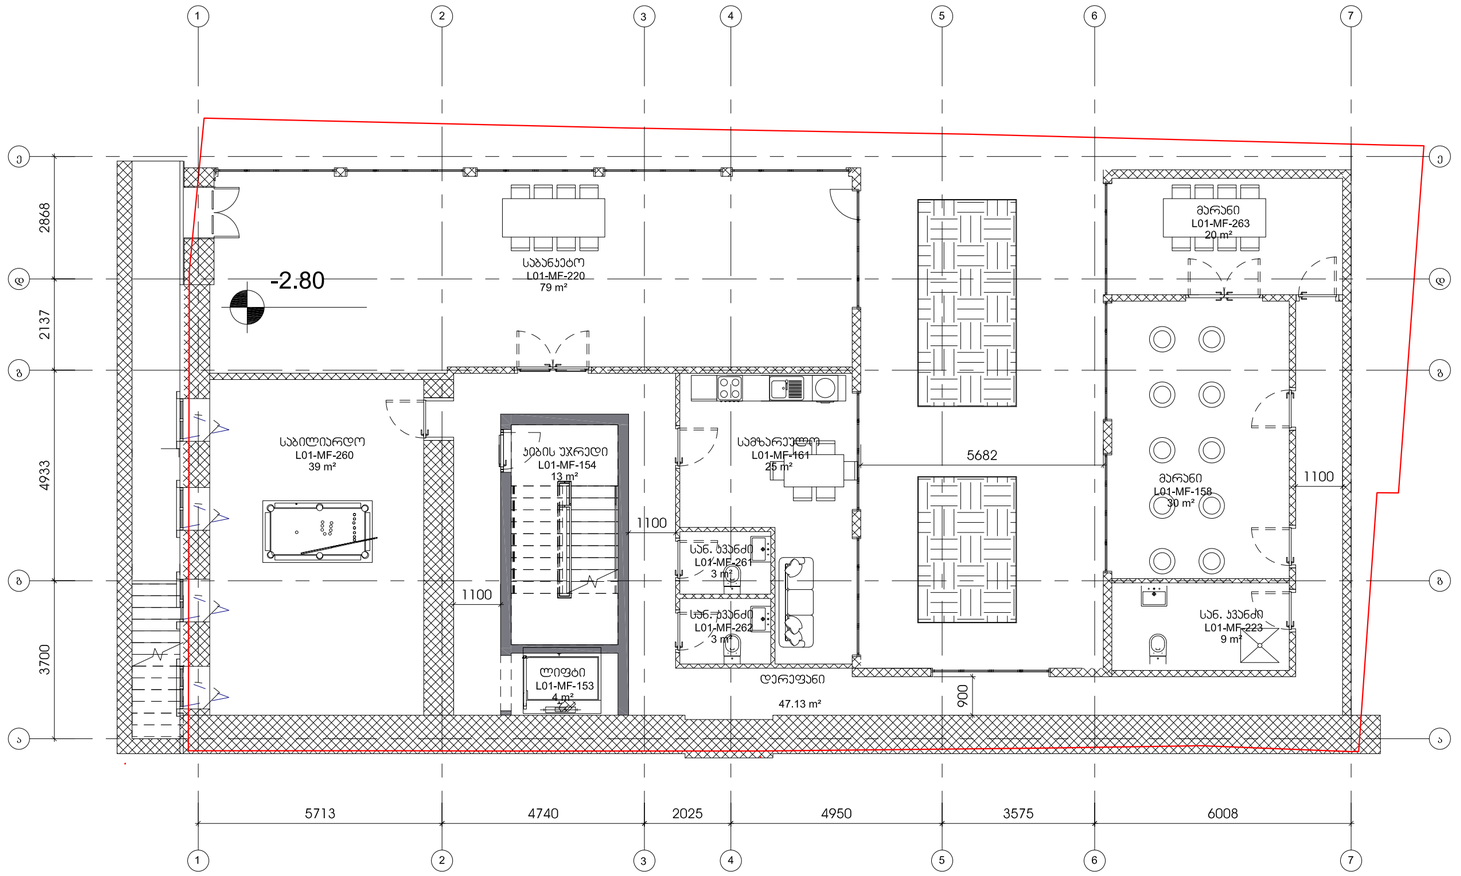

1 01_მინუს ერთი სართული

1 : 100

N

01.01.01

თარიღი

პროსტრუქციები

საინჟინრო (მ.ე.წ.)

სახანძრო უსაფრთხოება

ინტერიერი

შენიშვნები:

დამკვეთი

პროექტის დასახელება

შენიშვნები:

სიბუსციური გეგმა

ნომერი.	თარიღი	აღწერა

პროექტის ნომერი 0001

დახაზა
შეამოწმა


უტჭორ
ჩჭუცუერ

სათაური

მინუს 1 სართულის გეგმა

SVE-DR-AR-1003-R00

A2

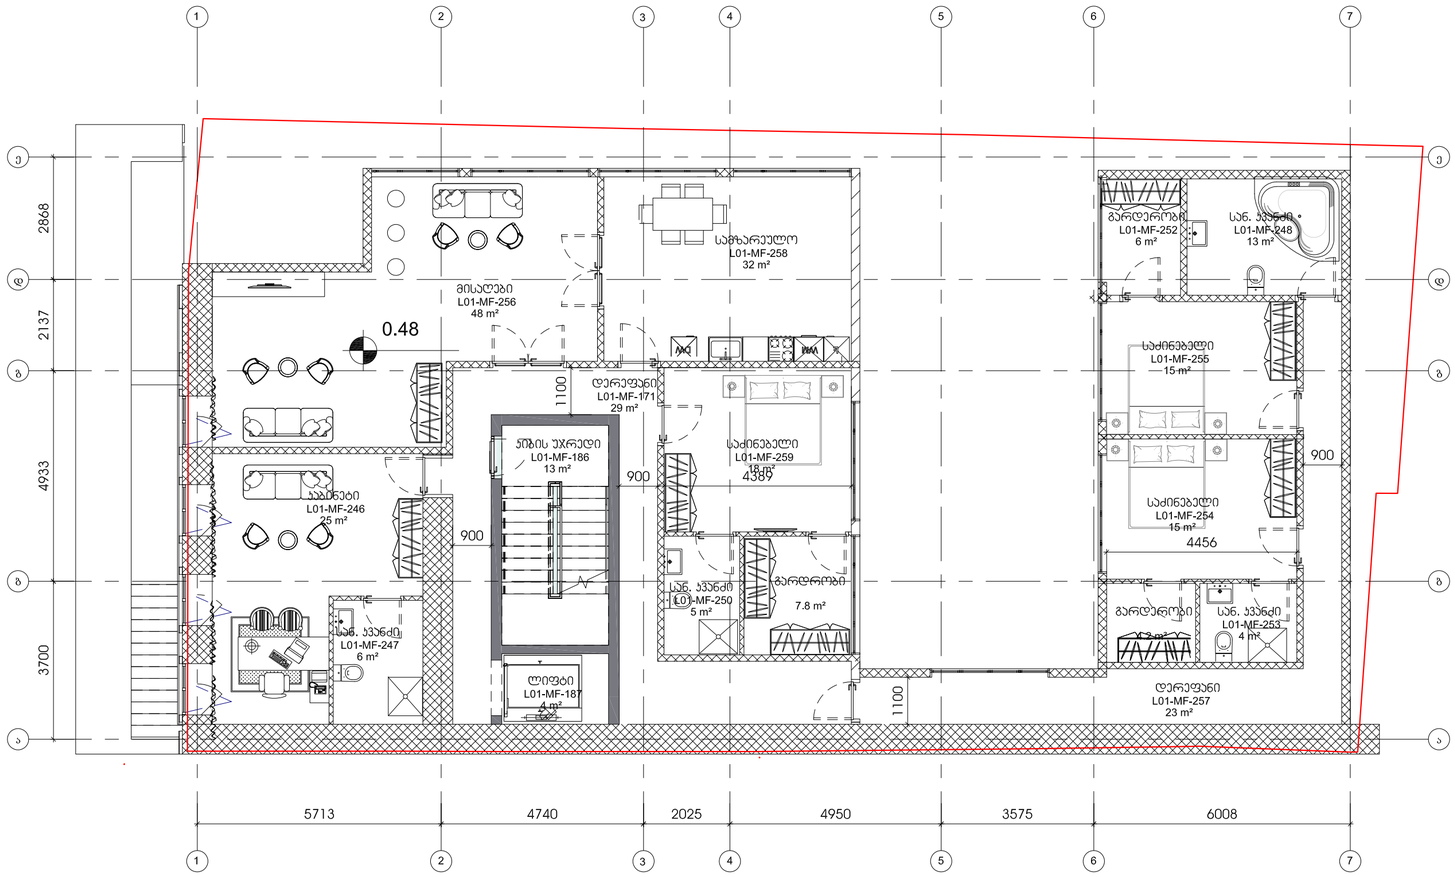

1 02_მიწისპირა სართული

1 : 100

N

01.01.01

თარიღი

პონსტრუქციები

სანიჭინრო (მ.პ.წ.)

სახანძრო უსაფრთხოება

ინტერიერი

შენიშვნები:

დამკვეთი

პროექტის დასახელება

შენიშვნები:

სიტუაციური გეგმა

ნომერი.	თარიღი	აღწერა

პროექტის ნომერი 0001


დატვირთა უტვირთ
შეამოწმა ჩვეულებრ

სათაური

მიწისპირა სართულის გეგმა

SVE-DR-AR-1003-R00

A2

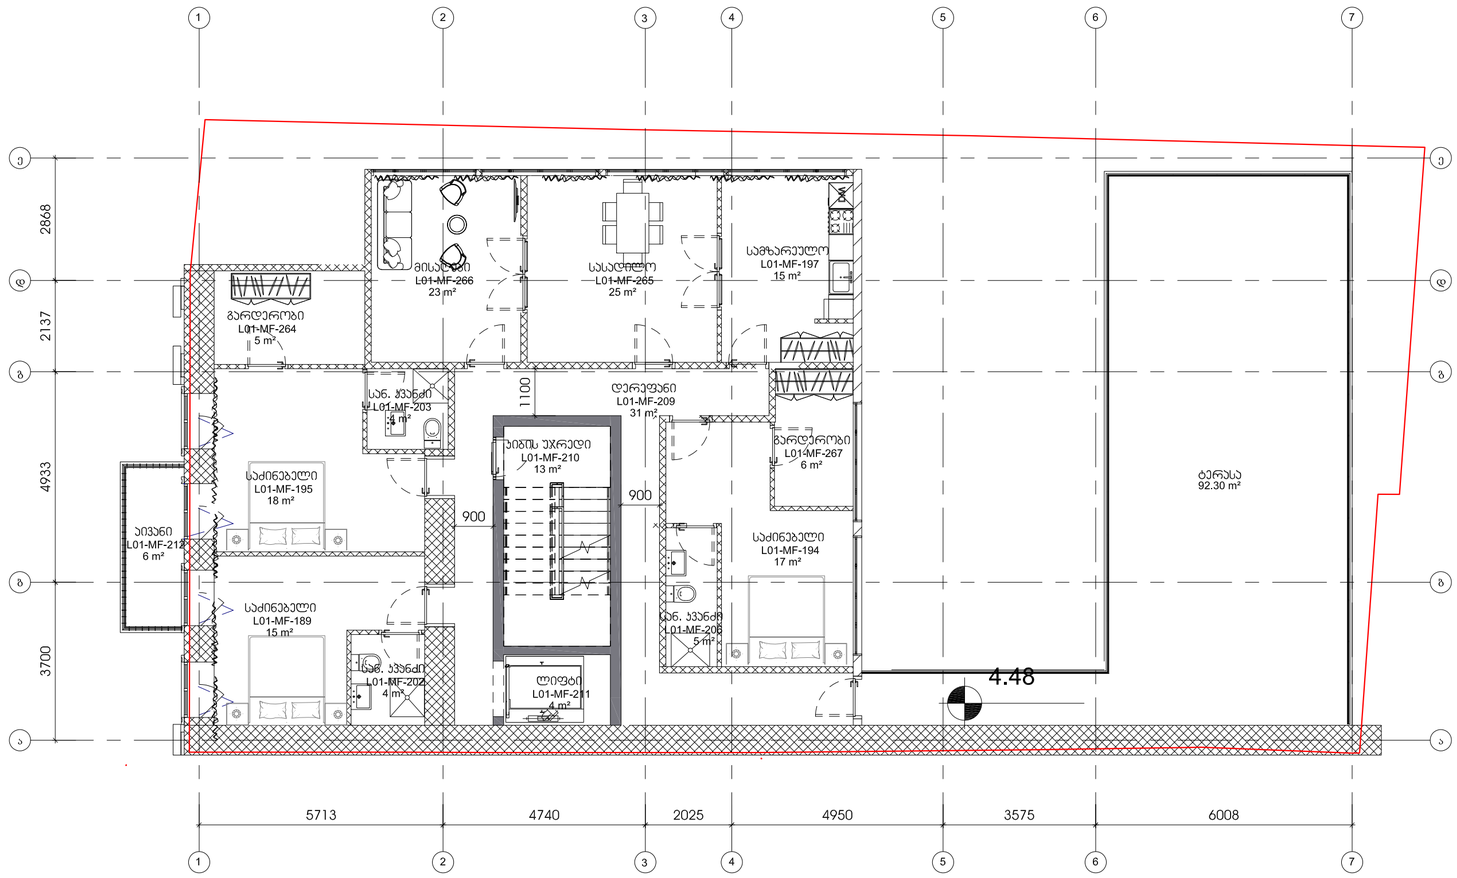

1 02_პირველი სართული

1 : 100

01.01.01

თარიღი

N

პონსტრუქციები

საინჟინრო (მ.ე.წ.)

სახანძრო უსაფრთხოება

ინტერიერი

შენიშვნები:

დამკვეთი

პროექტის დასახელება

შენიშვნები:

სიტუაციური გეგმა

ნომ.	თარიღი	აღწერა

პროექტის ნომერი 0001

დაბეჭდა
შეამოწმა


უტჭორ
ჩკუცუარ

სათაური

პირველი სართულის გეგმა

SVE-DR-AR-1003-R00

A2

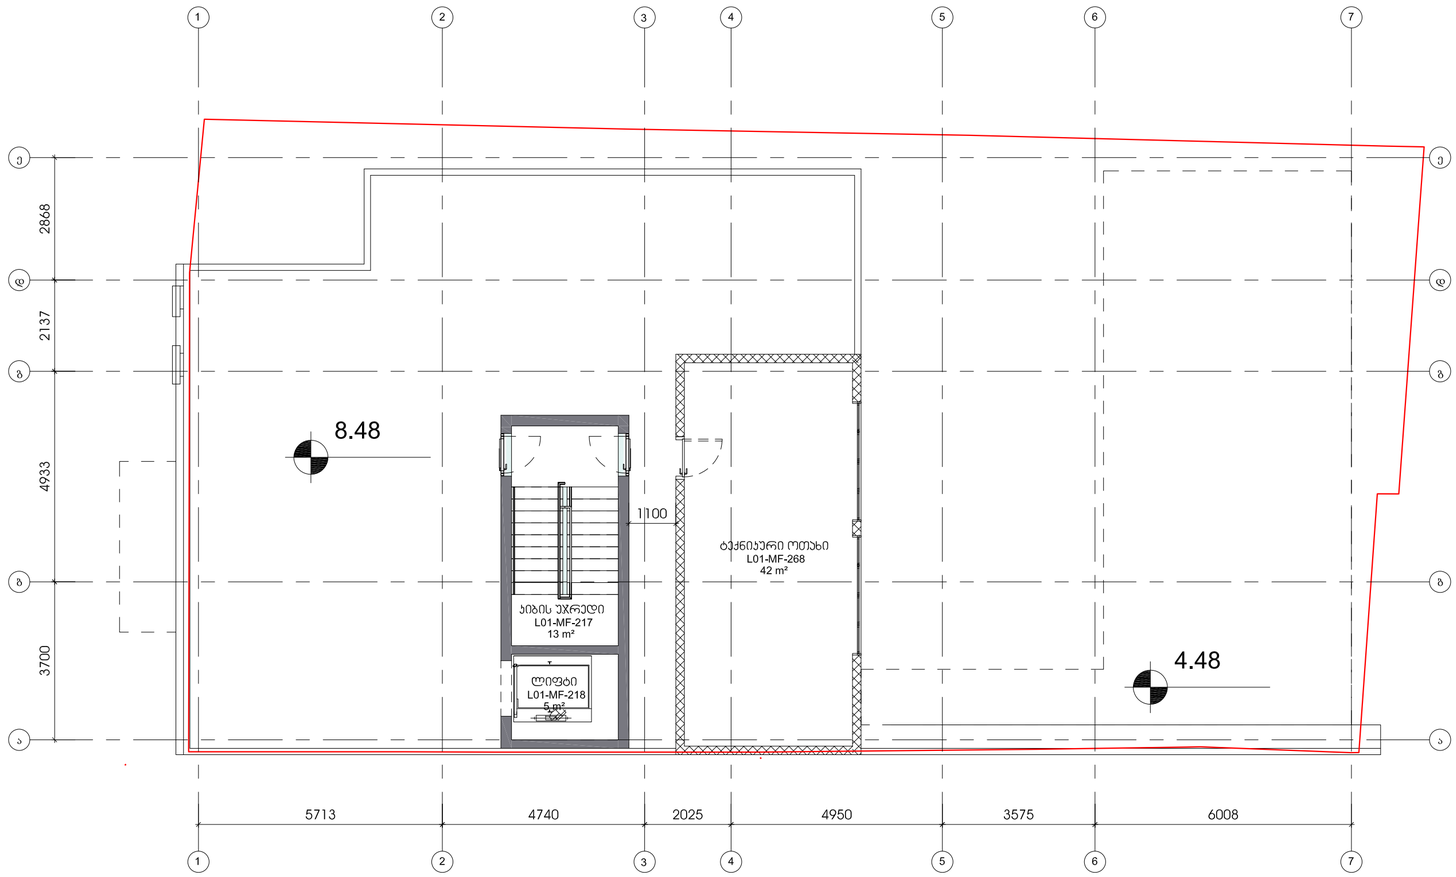

1 02_სახურავის გეგმა

1 : 100

01.01.01

თარიღი

N

პონსტრუქციები

სანიჭინრო (მ.ე.წ.)

სახანძრო უსაფრთხოება

ინტერიერი

შენიშვნები:

დამკვეთი

პროექტის დასახელება

შენიშვნები:

სიბუსციური გეგმა

ნომერი.	თარიღი	აღწერა

პროექტის ნომერი 0001

დახაზა უტჯერ


შეამოწმა ჩჯცცერ

სათაური

სახურავის გეგმა

SVE-DR-AR-1003-R00

A2

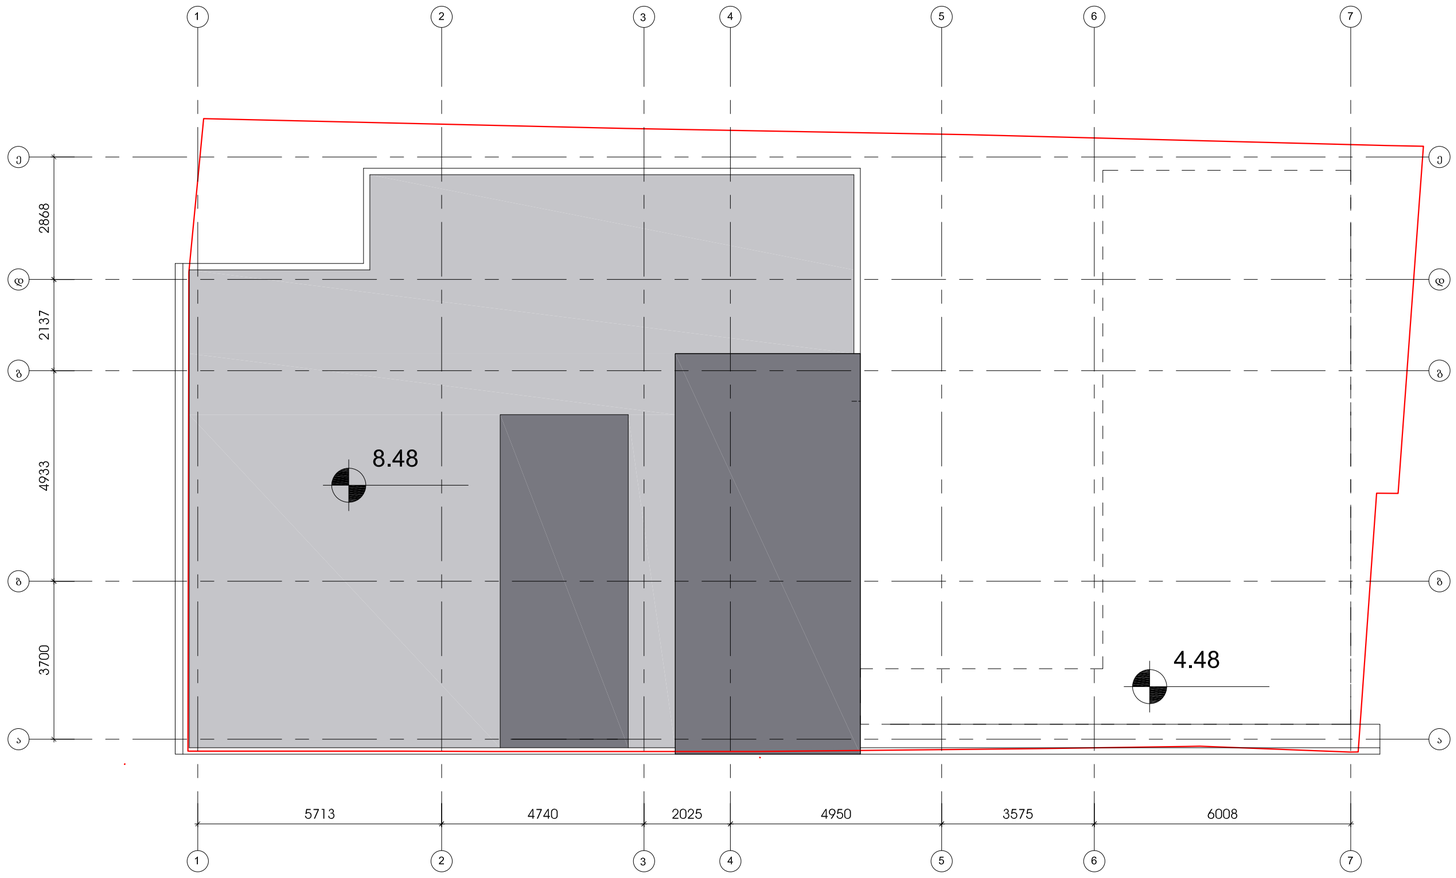

1 02_ᲙᲘᲑᲘᲡ ᲣᲙᲠᲔᲓᲘᲡ ᲡᲐᲮᲣᲠᲐᲕᲘᲡ ᲒᲔᲒᲛᲐ

1 : 100

01.01.01

ᲗᲐᲠᲘᲦᲘ

N

ᲙᲝᲜᲡᲢᲠᲣᲥᲪᲘᲔᲑᲘ

ᲡᲐᲘᲜᲟᲘᲜᲠᲝ (მ.პ.წ.)

ᲡᲐᲮᲐᲜᲫᲠᲝ ᲣᲡᲐᲤᲠᲗᲮᲝᲔᲑᲐ

ᲘᲜᲢᲔᲠᲘᲔᲠᲘ

ᲨᲔᲜᲘᲨᲕᲜᲔᲑᲘ:

ᲓᲐᲛᲙᲕᲔᲗᲘ

ᲨᲔᲜᲘᲨᲕᲜᲔᲑᲘ:

ᲡᲘᲒᲣᲡᲘᲐᲪᲘᲣᲠᲘ ᲒᲔᲒᲛᲐ

ნომერი.	თარიღი	ᲐᲦᲬᲔᲠᲐ

ᲞᲠᲝᲔᲥᲢᲘᲡ ᲜᲝᲛᲔᲠᲘ 0001

ᲓᲐᲜᲐᲬᲐ ☐ ᲣᲪᲮᲝᲣᲠ
ᲨᲔᲡᲐᲛᲝᲬᲛᲔ ᲩᲕᲔᲜᲘ


ᲡᲐᲗᲐᲣᲠᲘ

ᲙᲘᲑᲘᲡ ᲣᲙᲠᲔᲓᲘᲡ ᲡᲐᲮᲣᲠᲐᲕᲘᲡ ᲒᲔᲒᲛᲐ

ᲞᲠᲝᲔᲥᲢᲘᲡ ᲓᲐᲡᲐᲮᲔᲚᲔᲑᲐ

SVE-DR-AR-1003-R00

A2

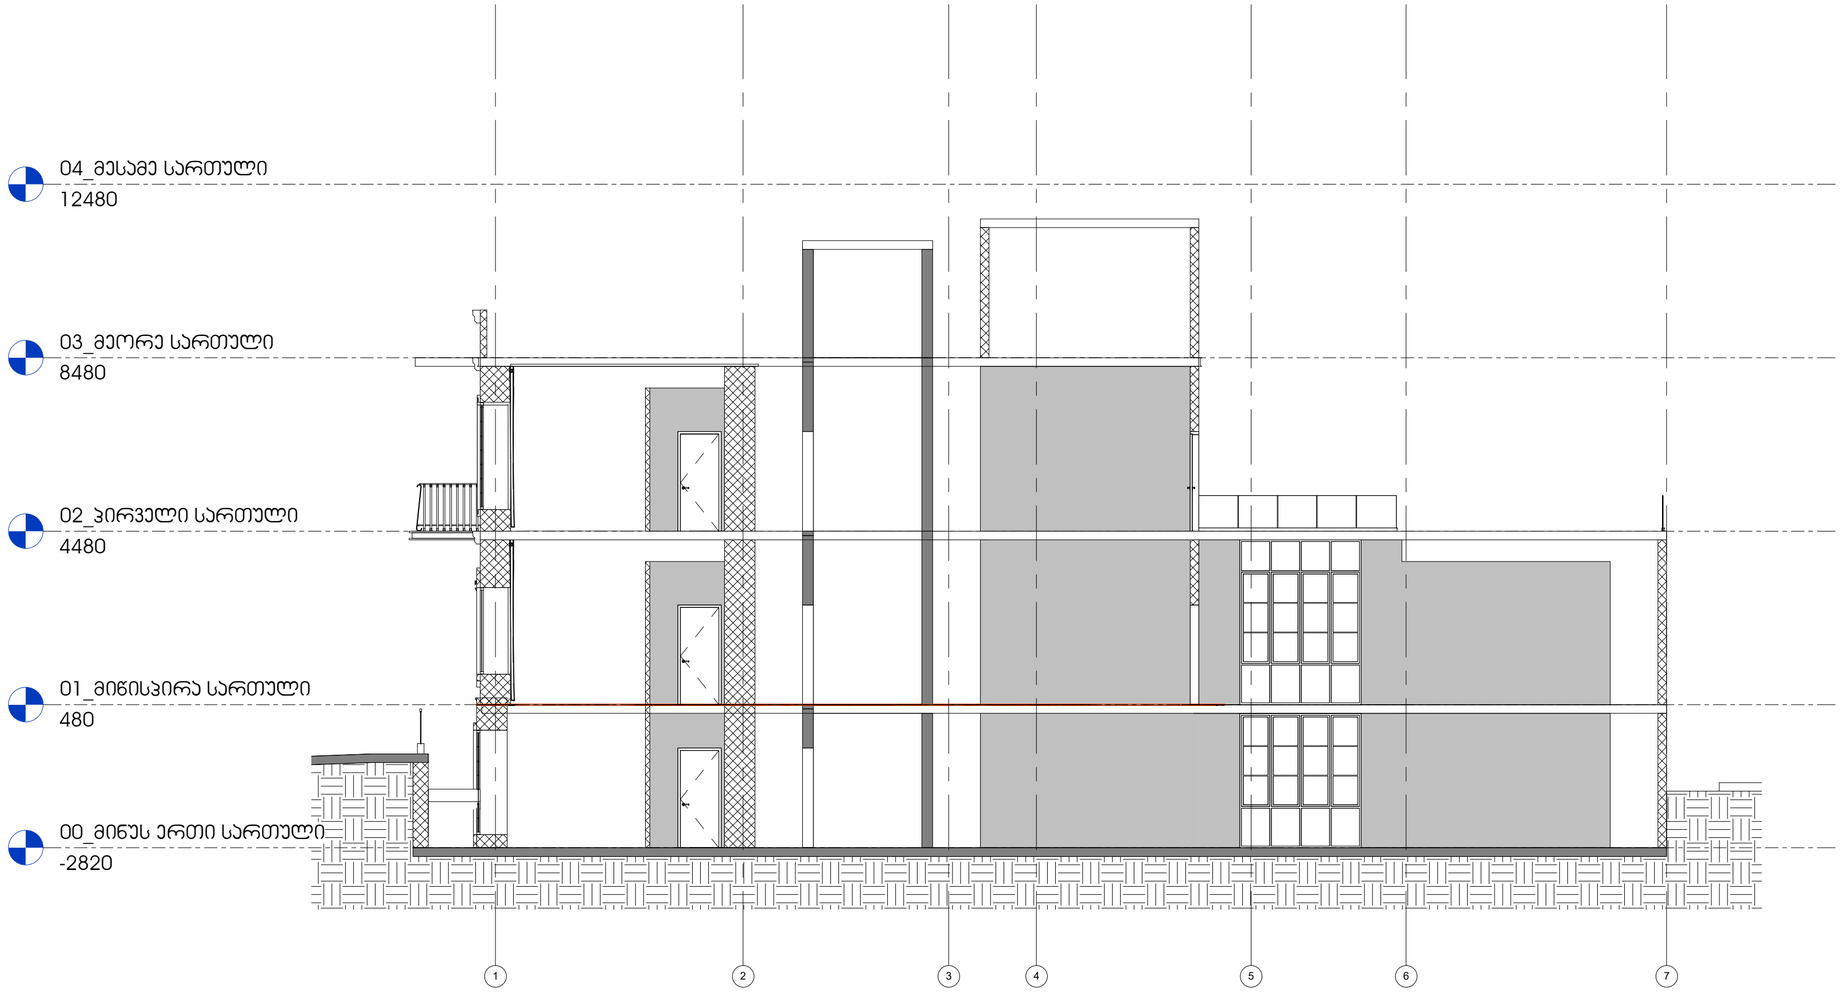

1 ჭრილი 1-1

1 : 100

01.01.01

ტექნიკური

N

კონსტრუქციები

სანიჭინრო (მ.ე.წ.)

სახანძრო უსაფრთხოება

ინტერიერი

შენიშვნები:

დამკვეთი

პროექტის დასახელება

შენიშვნები:

სიტუაციური გეგმა

ნომერი.	თარიღი	ახსნა

პროექტის ნომერი 0001

დასაწყისი □ პირველი
შუამდინარე ჩვეულებრივ

სათაური

ჭრილი 1-1

SVE-DR-AR-1005-R03

A2



2 ფასადი ხოშტარიას ქუჩის მხრიდან

1 : 100

01.01.01

თარიღი

N

კონსტრუქციები

საინჟინრო (მ.ე.წ.)

სახანძრო უსაფრთხოება

ინტერიერი

შენიშვნები:

დამკვეთი

პროექტის დასახელება

ნომ.	თარ.	აღწერა

პროექტის ნომერი 0001

დახაზა
შეამოწმა


□უბჭორ
ჩჭეცუერ

სათაური

ფასადი

SVE-DR-AR-1005-R01

A3

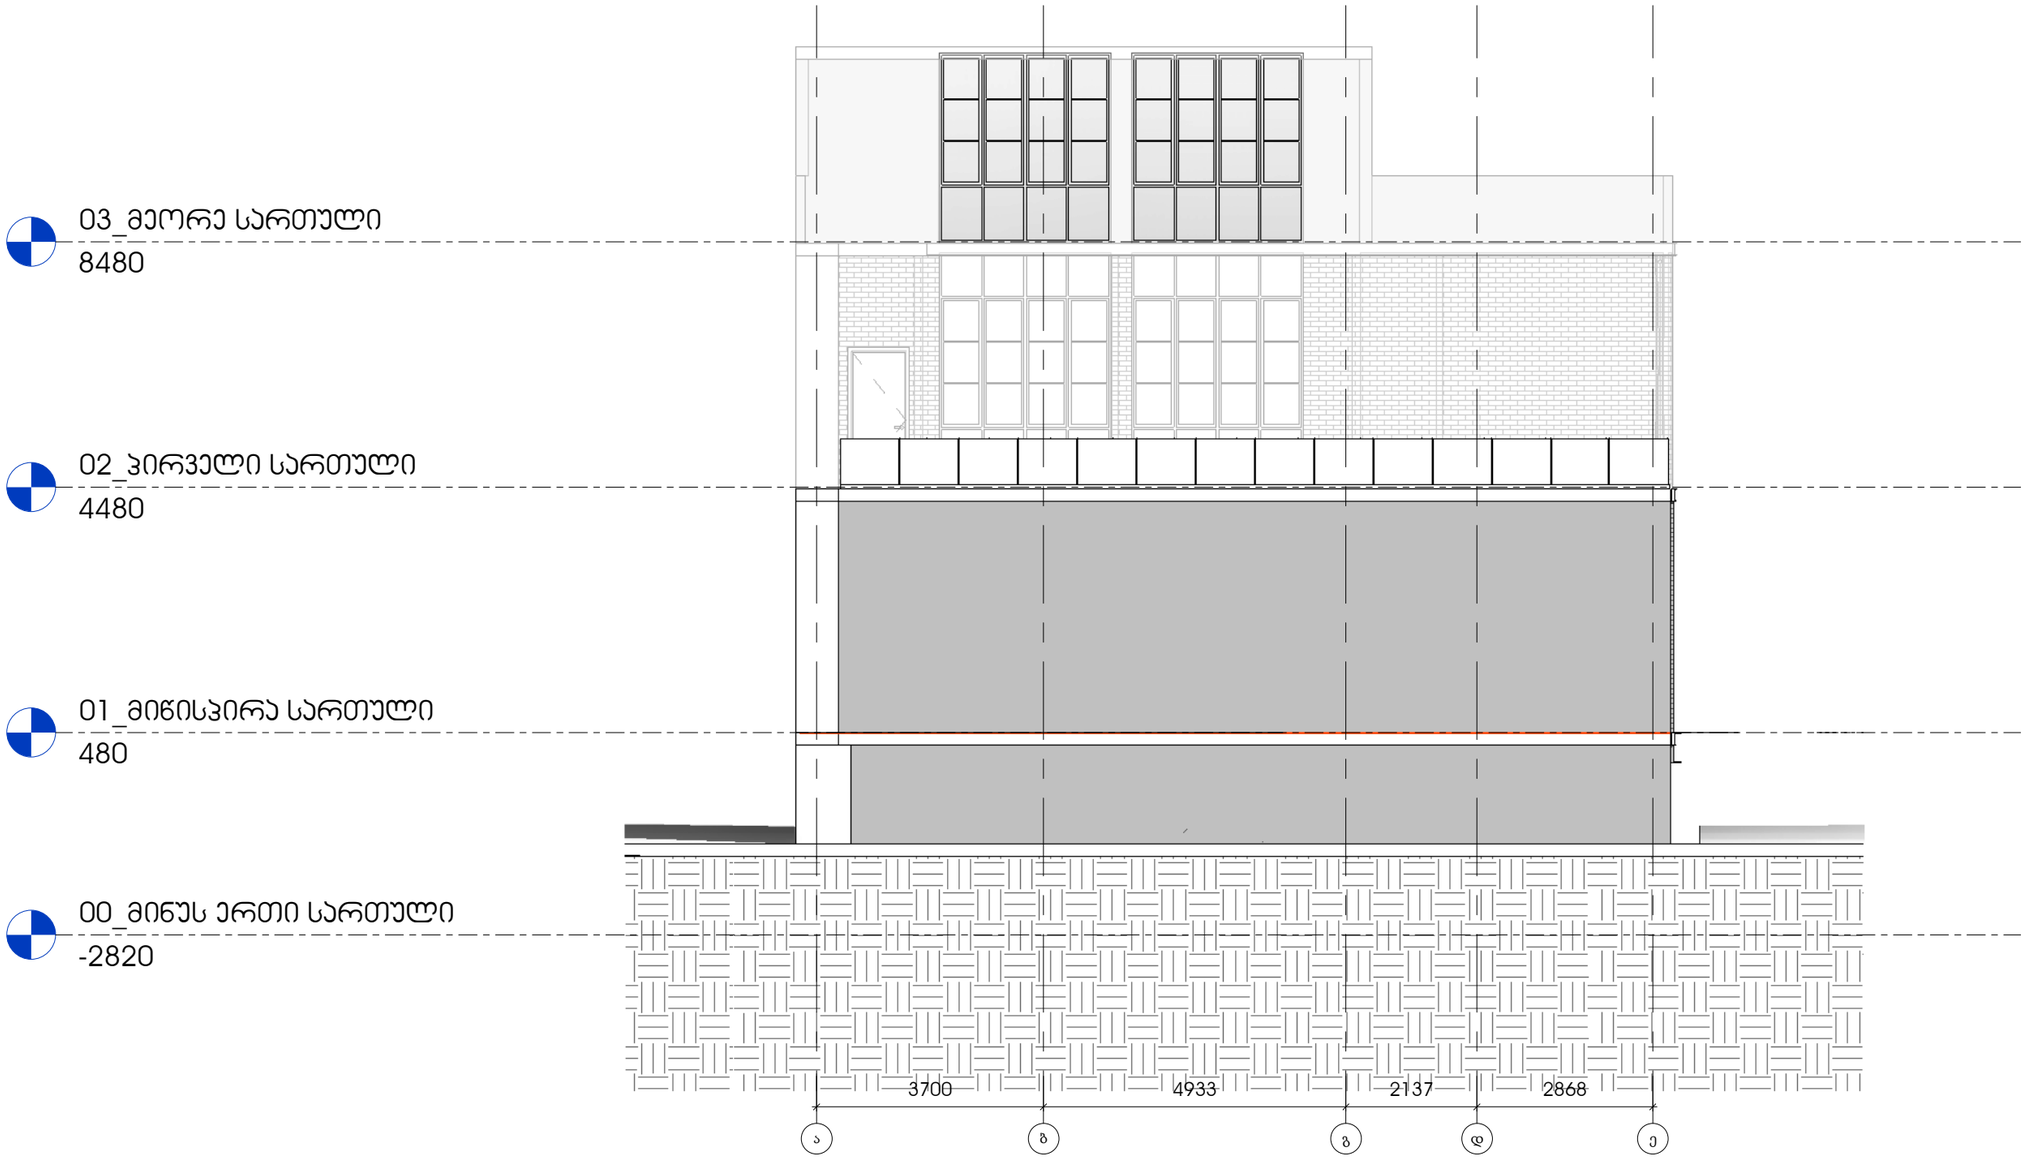

1 აღმოსავლეთის ფასადი

1 : 100

N

თარიღი 01.01.01

კონსტრუქციები

საინჟინრო (მ.ე.წ.)

სახანძრო უსაფრთხოება

ინტერიერი

შენიშვნები:

დამკვეთი

პროექტის დასახელება

ნომ.	თარ.	აღწერა

პროექტის ნომერი 0001


დახაზა
შეამოწმა

☐ უტჭორ
ჩჭეცუერ

სათაური

ფასადი

SVE-DR-AR-1005-R04

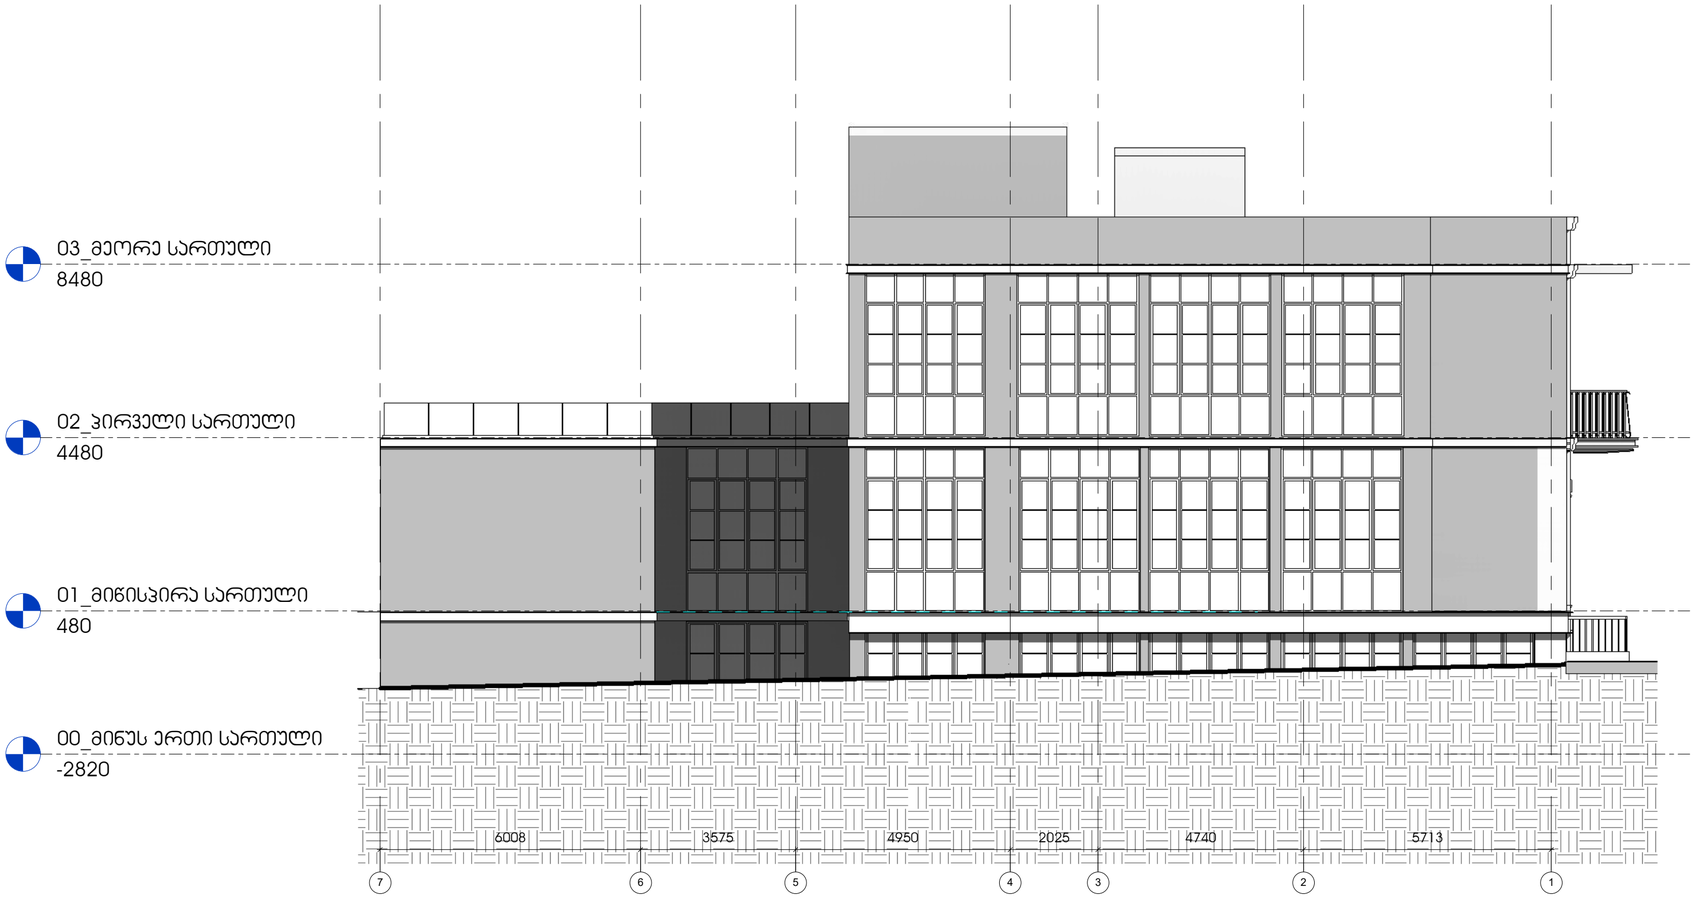

1 ჩრდილოეთის ფასადი

1 : 100

N

01.01.01

დასრულდა

კონსტრუქციები

საინჟინრო (მ.ე.წ.)

სახანძრო უსაფრთხოება

ინტერიერი

შენიშვნები:

დამკვეთი

პროექტის დასახელება

შენიშვნები:

სიტუაციური გეგმა

ნომერი.	თარიღი	ალწერა

პროექტის ნომერი 0001


დანაწა ☐ უბჭორ
შეაჭრწმა ჩჭეცსერ

სათაური

ფასადი

SVE-DR-AR-1005-R02

A2

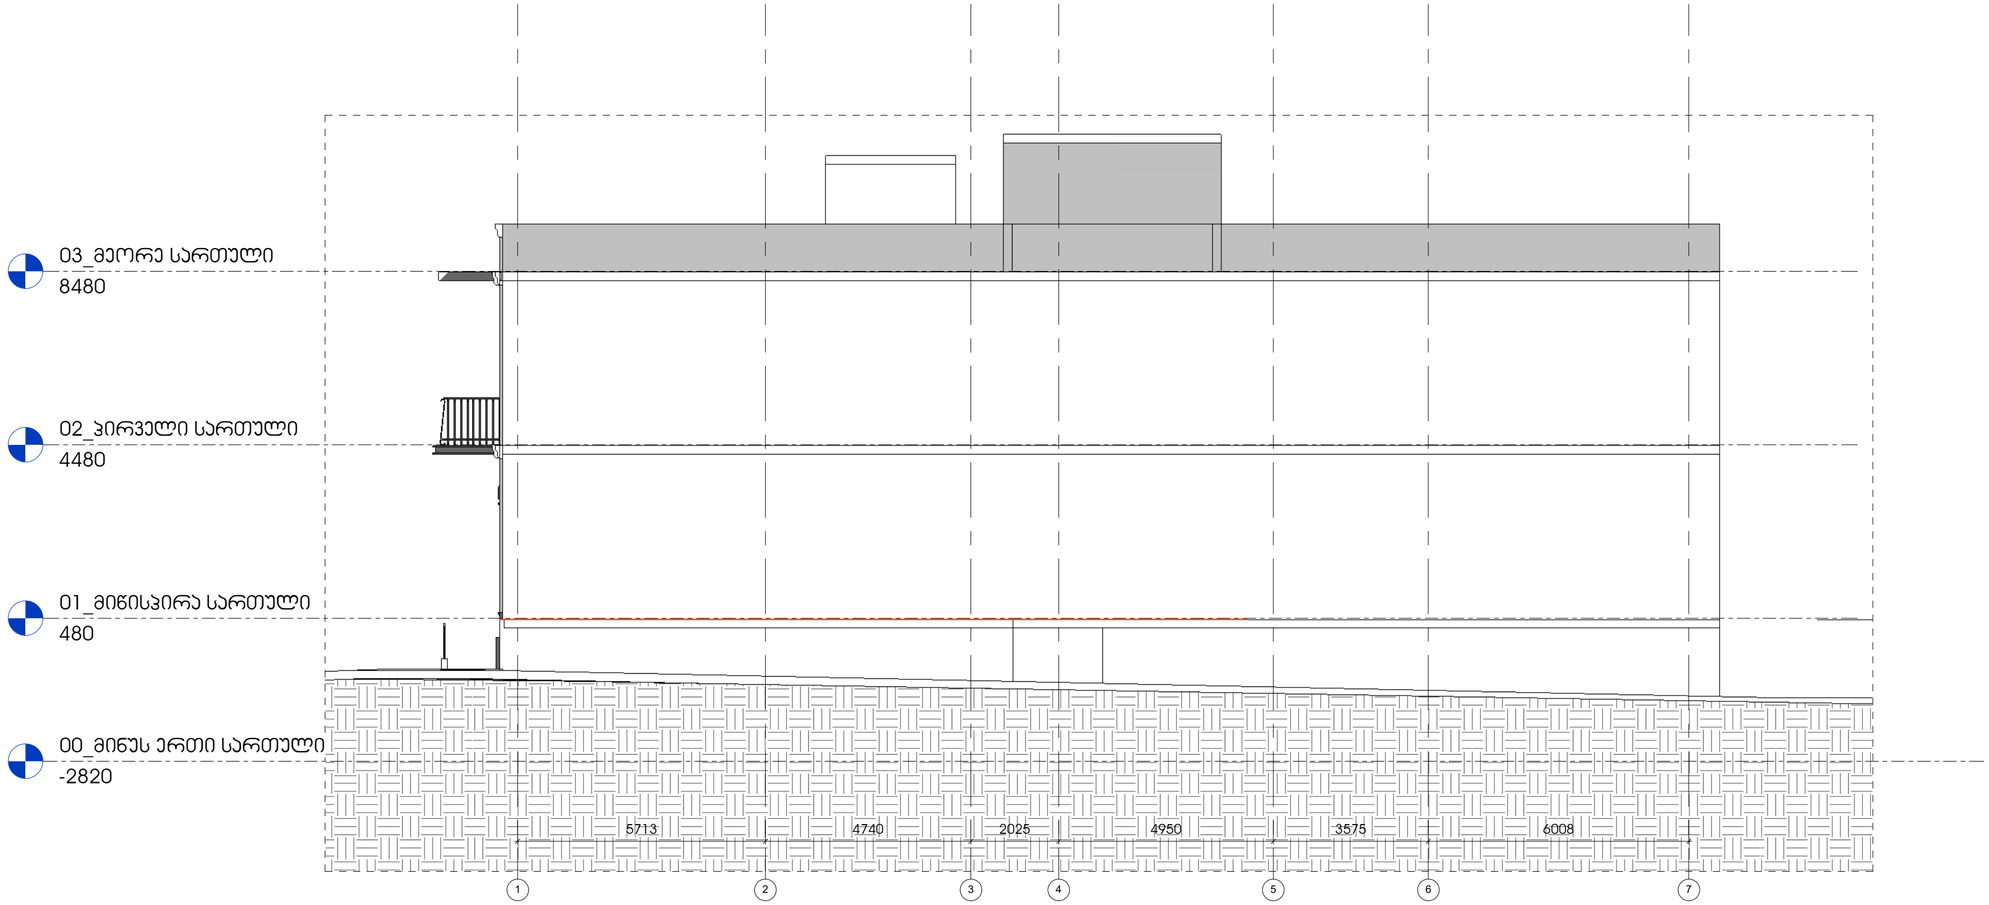

1 სამხრეთის ფასადი

1 : 100

01.01.01

ვერსია

N

კონსტრუქციები

სანიჭინრო (მ.ე.წ.)

სახანძრო უსაფრთხოება

ინტერიერი

შენიშვნები:

დამკვეთი

პროექტის დასახელება

შენიშვნები:

სიტუაციური გეგმა

ნომერი.	თარიღი	ალწერა

პროექტის ნომერი 0001

ტენანტა ☐ უტჰორ
შეამოწმა ჩჭეცცერ

სათაური

ფასადი

SVE-DR-AR-1005-R05

A2







