სარდაფის სართულის გეგმა
-3.66 ნიშნულზე (არსებული)
მ 1:200

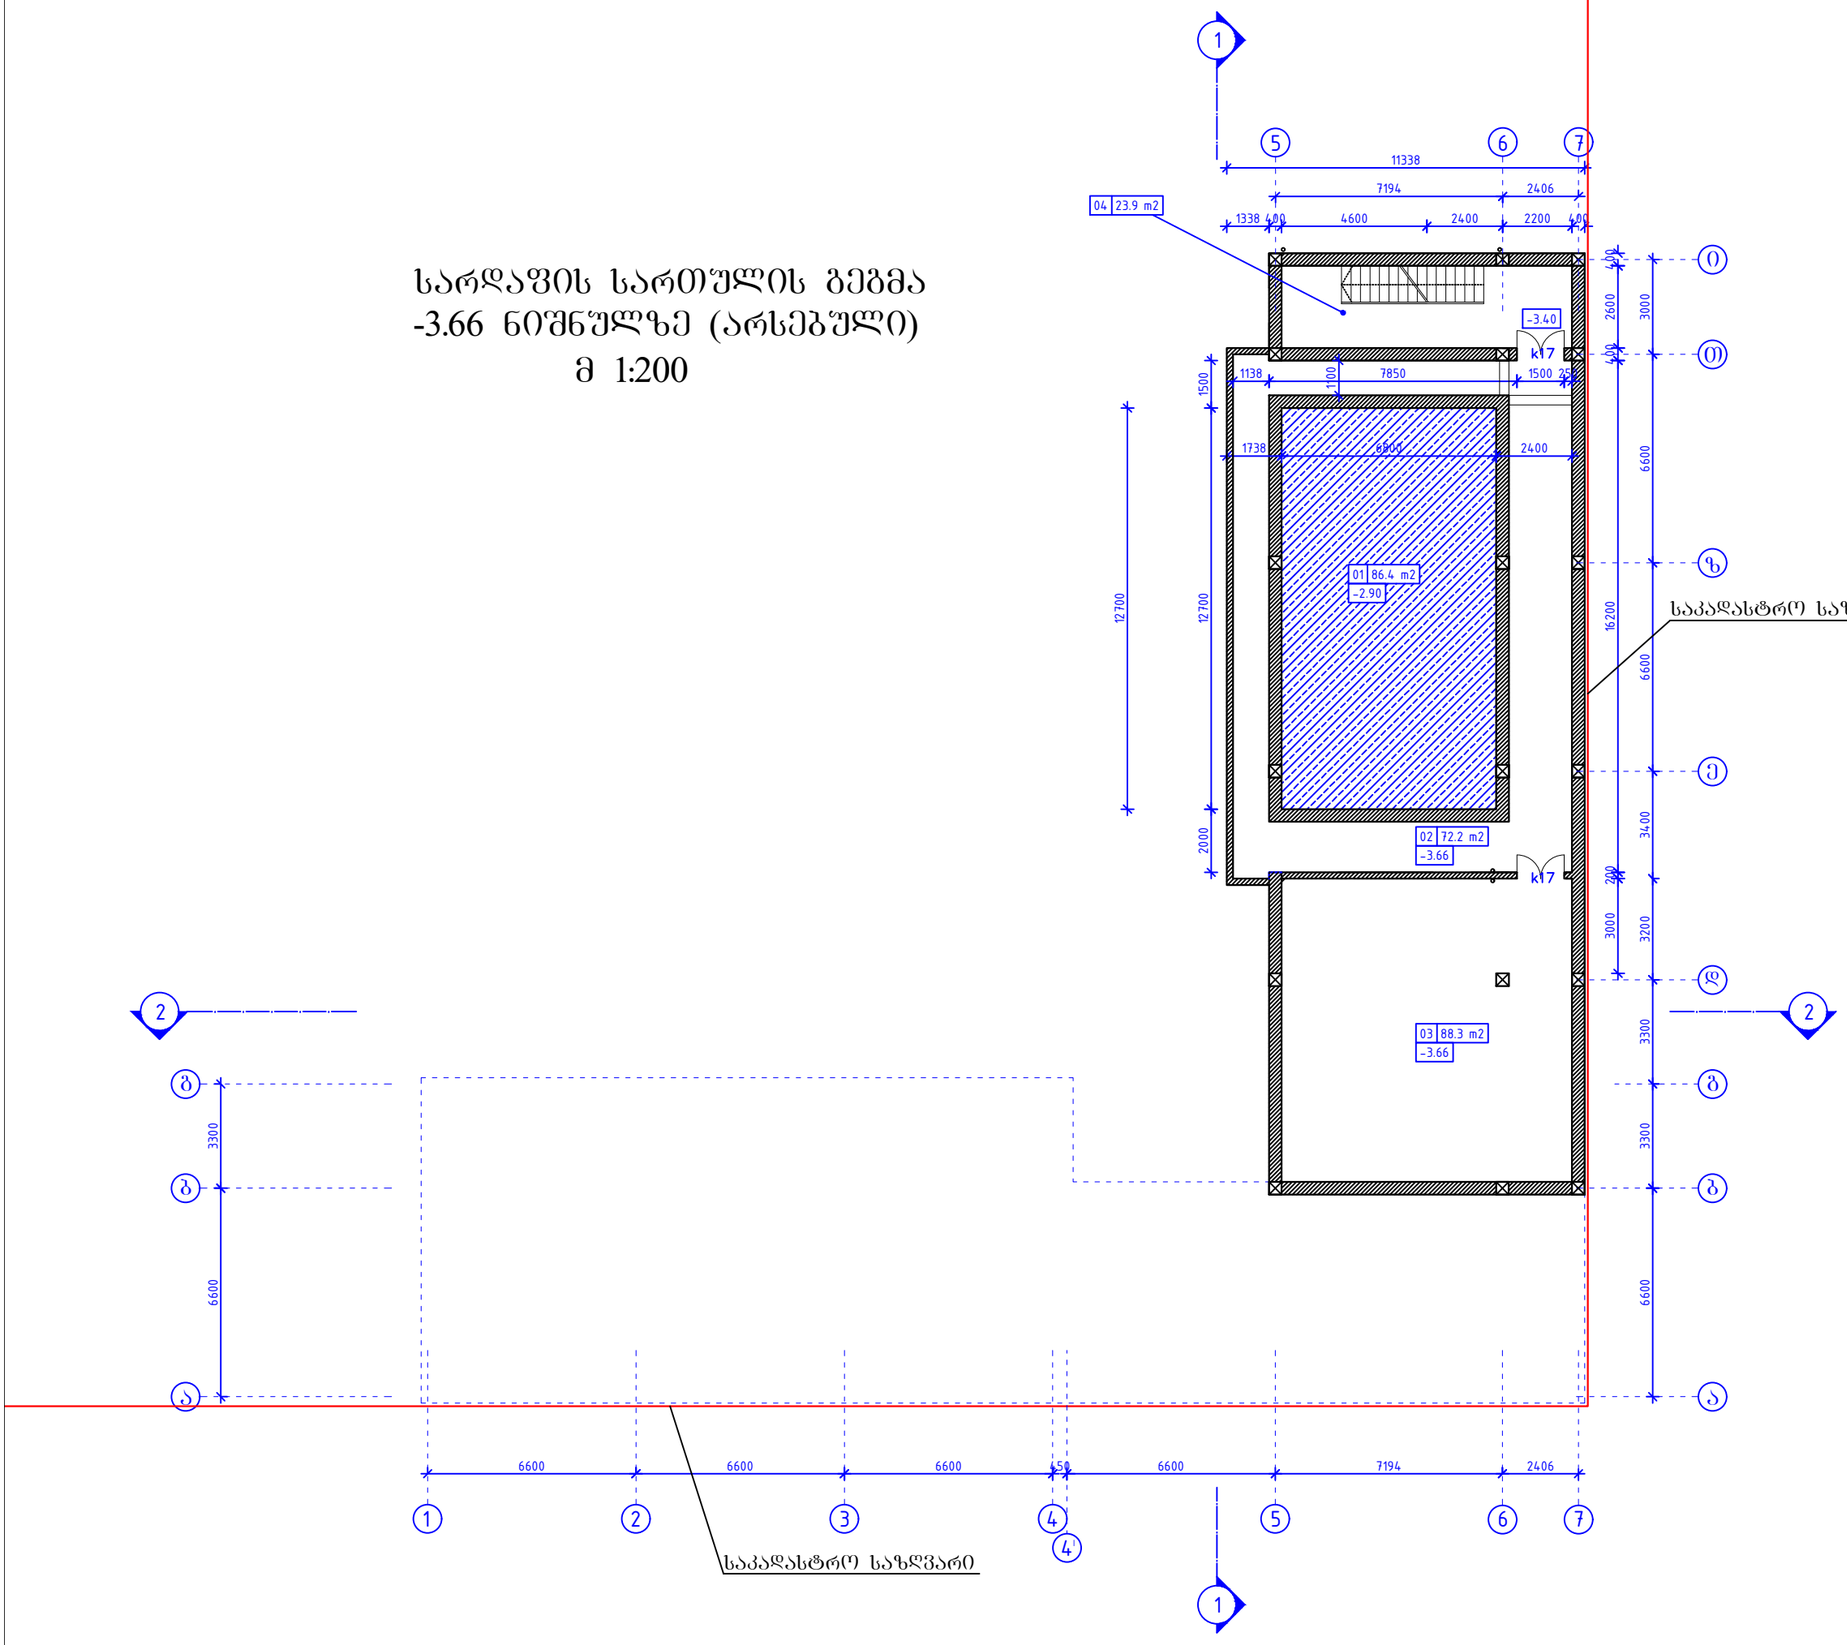

ექსპლიკაცია

01 აუზი
02 ტექნიკური მომსახურების სათავსი
03 ვენტკამერა და დამხმარე სათავსი
04 კიბის უჯრედი

პირველი სართულის გეგმა (არსებული) მ 1:200

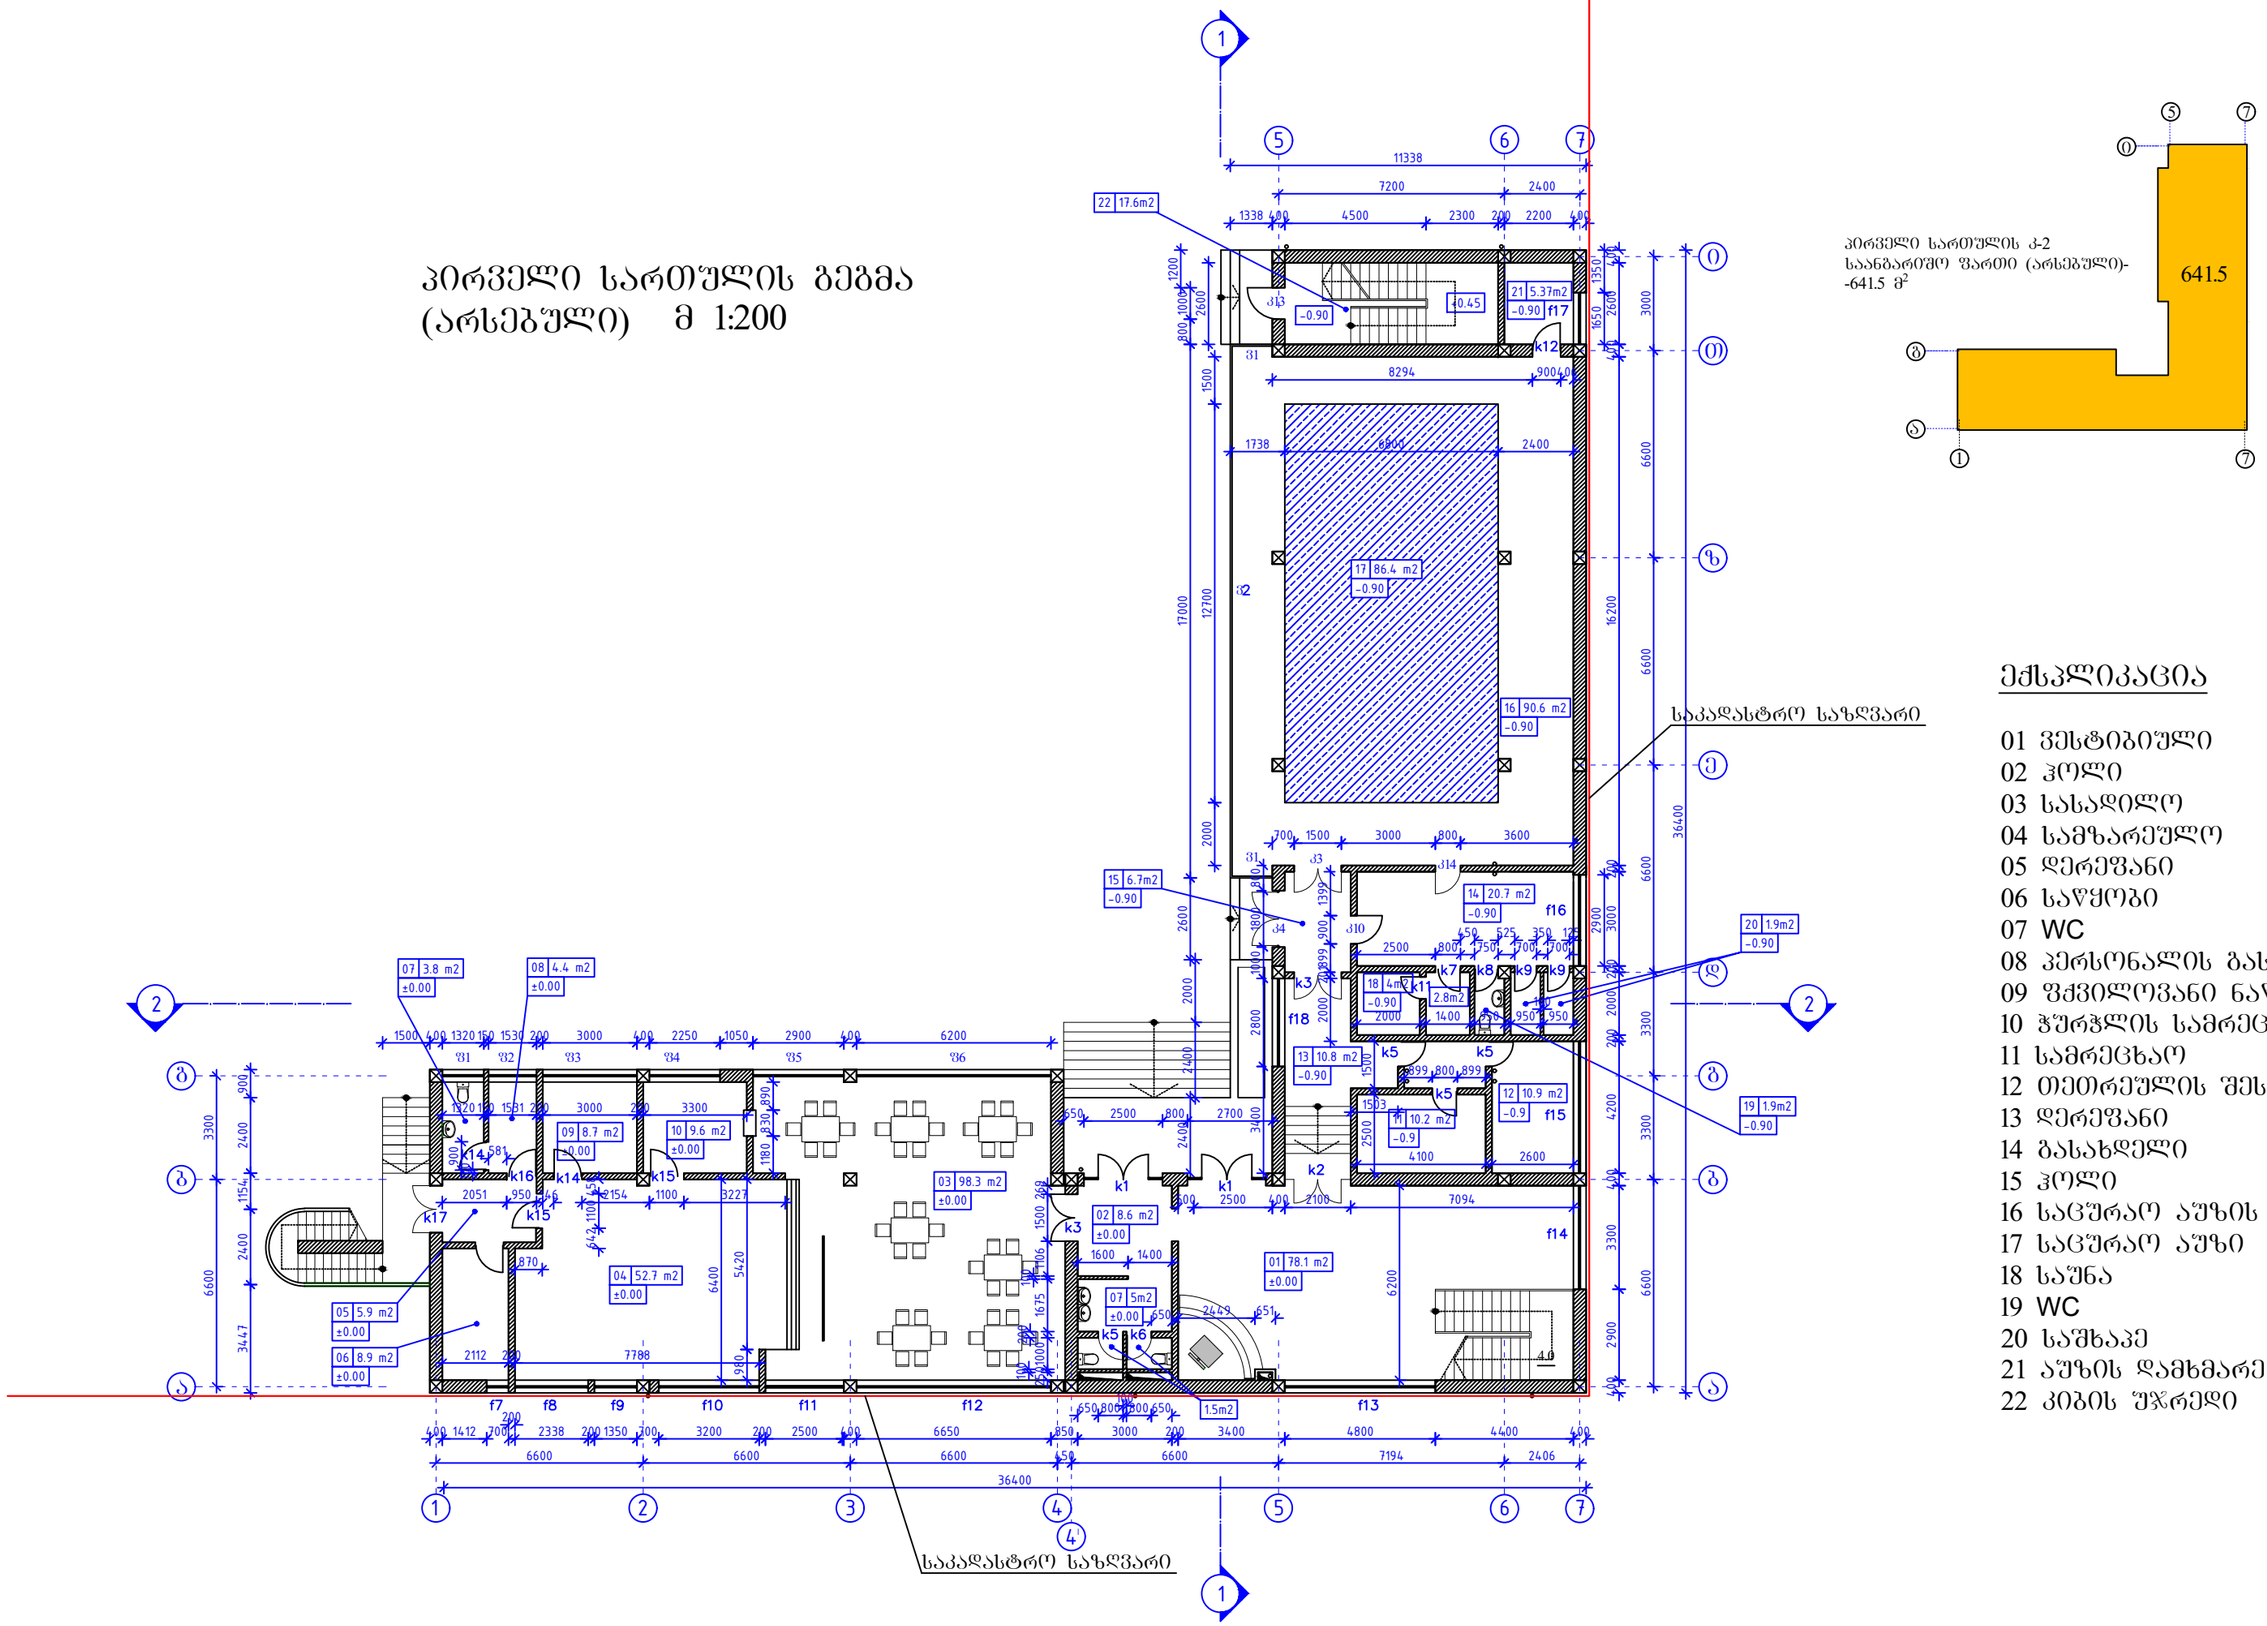

ექსპლიკაცია

01 ვესტიბიული
02 ჰოლი
03 სასადილო
04 სამზარეულო
05 დერეფანი
06 საწყობი
07 WC
08 პერსონალის გასახდელი
09 ფქვილოვანი ნაწარმის ცეხი
10 ჭურჭლის სამრეცხაო
11 სამრეცხაო
12 თეთრეულის შესანახი სათავსი
13 დერეფანი
14 გასახდელი
15 ჰოლი
16 საცურაო აუზის სივრცე
17 საცურაო აუზი
18 საუნა
19 WC
20 სამხაპე
21 აუზის დამხმარე სათავსი
22 კიბის უჯრედი

მეორე სართულის გეგმა
(არსებული) მ 1:200

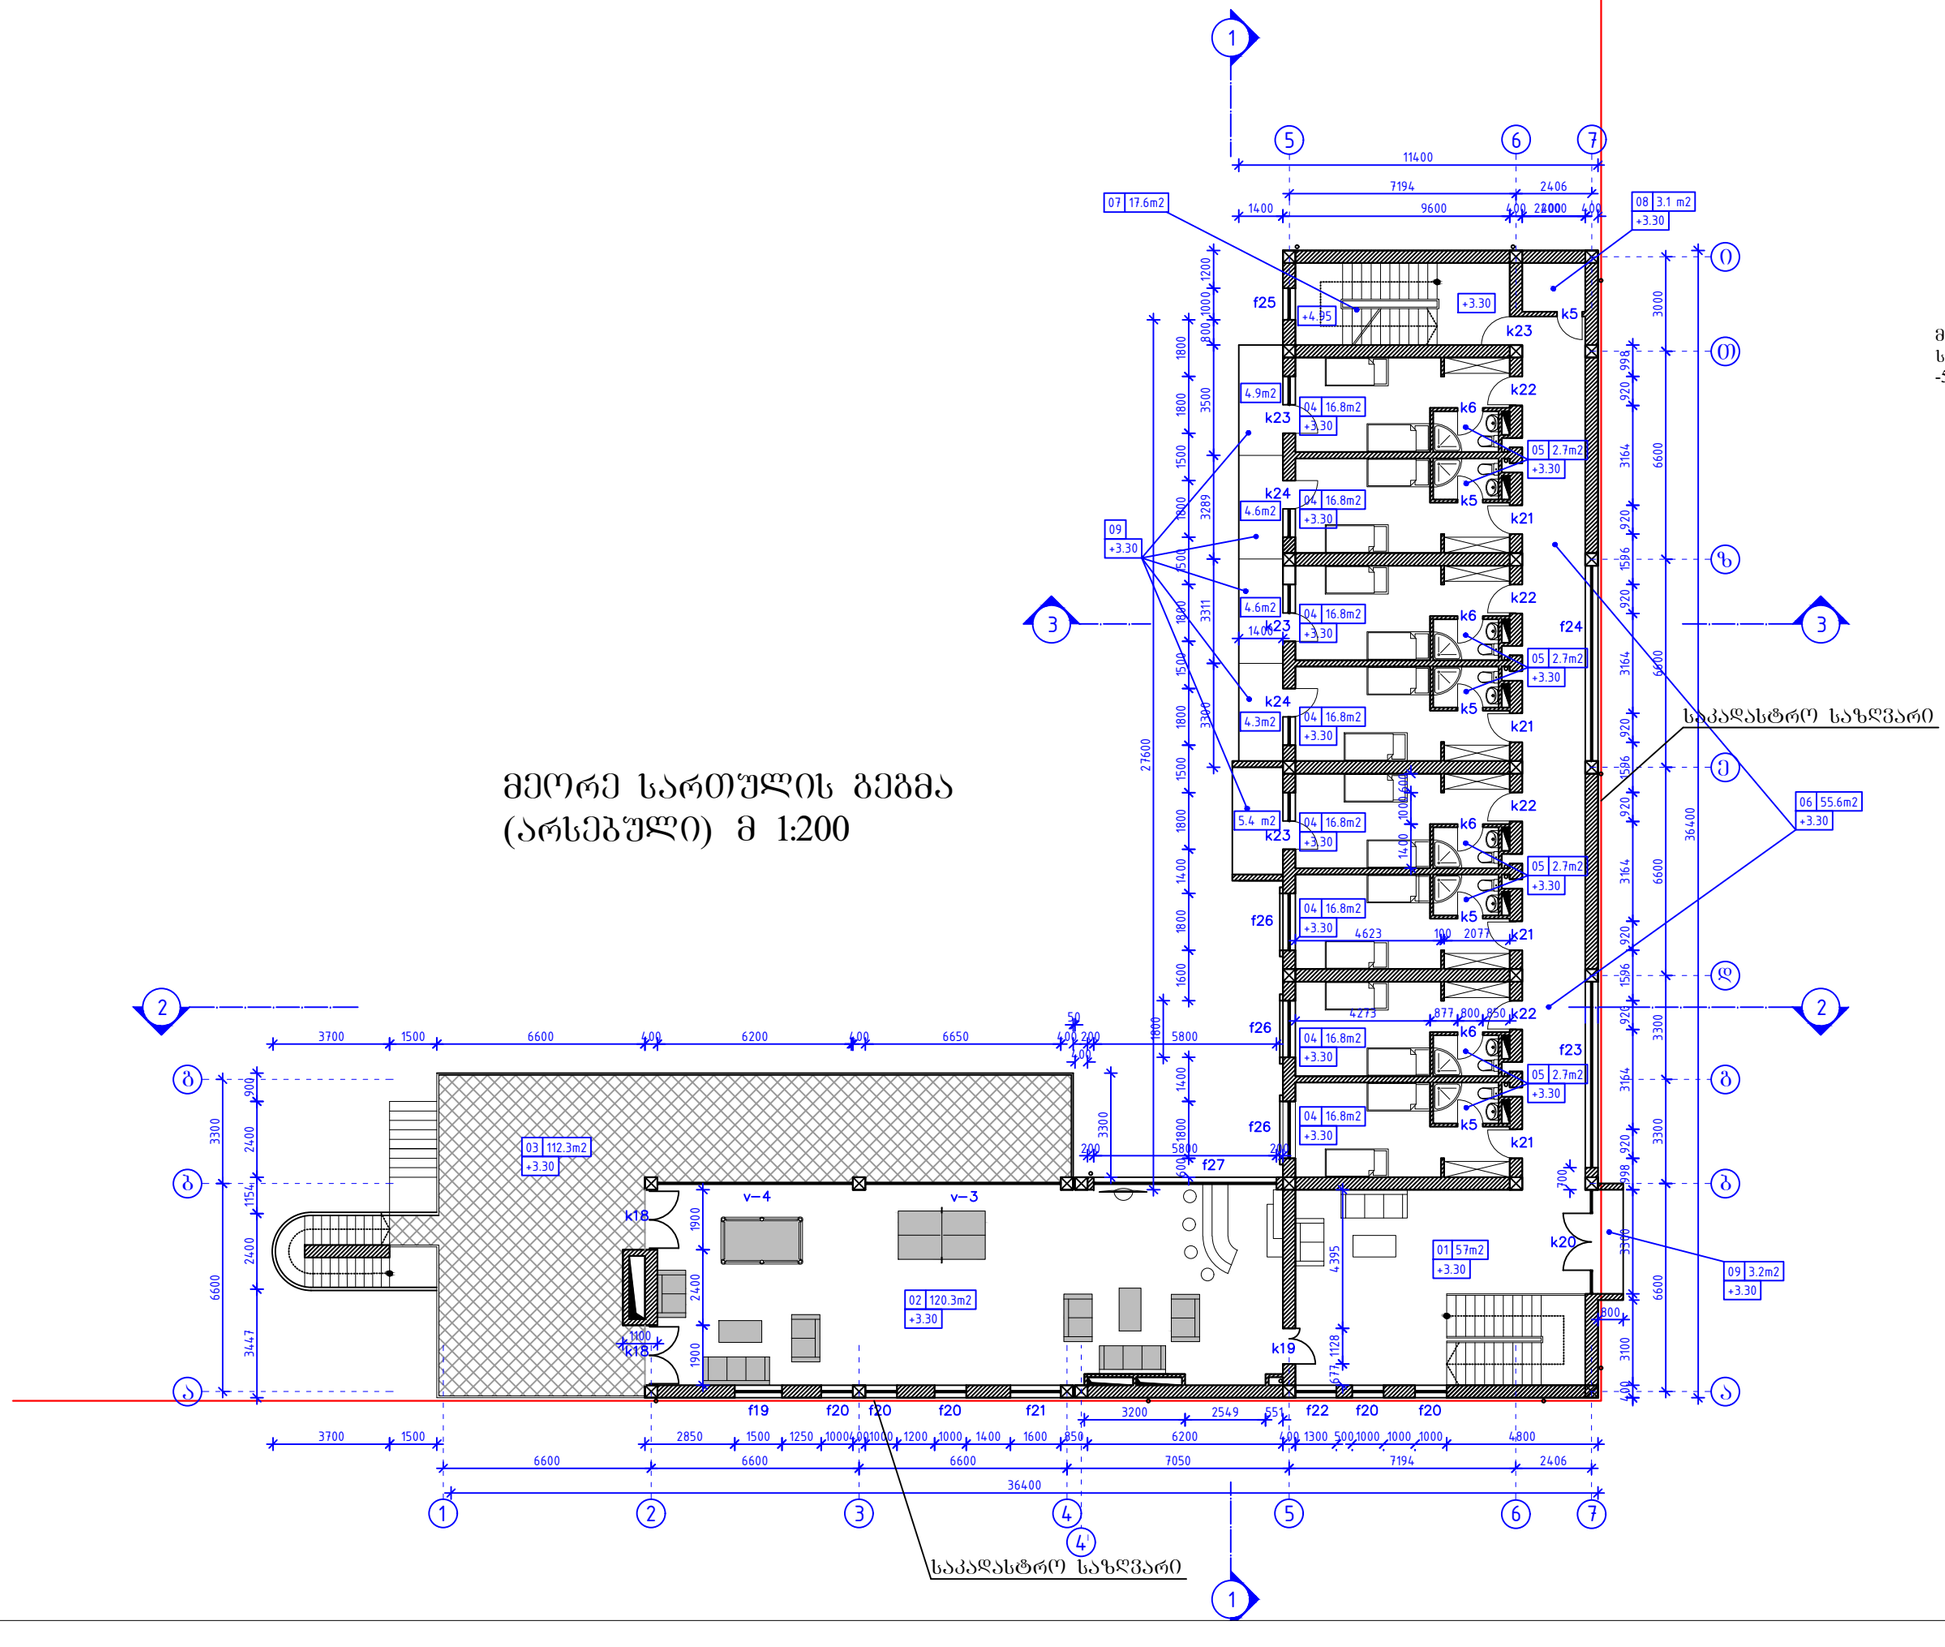

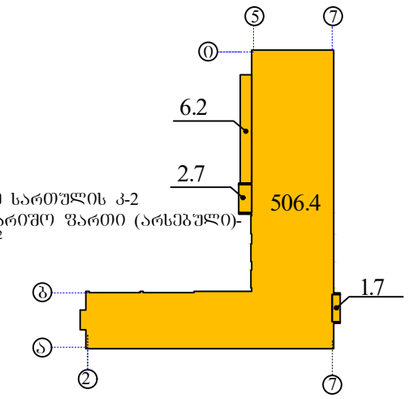

მეორე სართულის კ-2
საანგარიშო ფართი (არსებული)-
-517.08^2

ექსპლიკაცია

01 ჰოლი
02 დასასვენებელი ოთახი
03 ტერასა
04 ორადგილიანი ნომერი
05 WC
06 დერეფანი
07 კიბის უჯრედი
08 დამლაგებლის ოთახი
09 აივანი

მესამე სართულის გეგმა (არსებული) მ 1:200

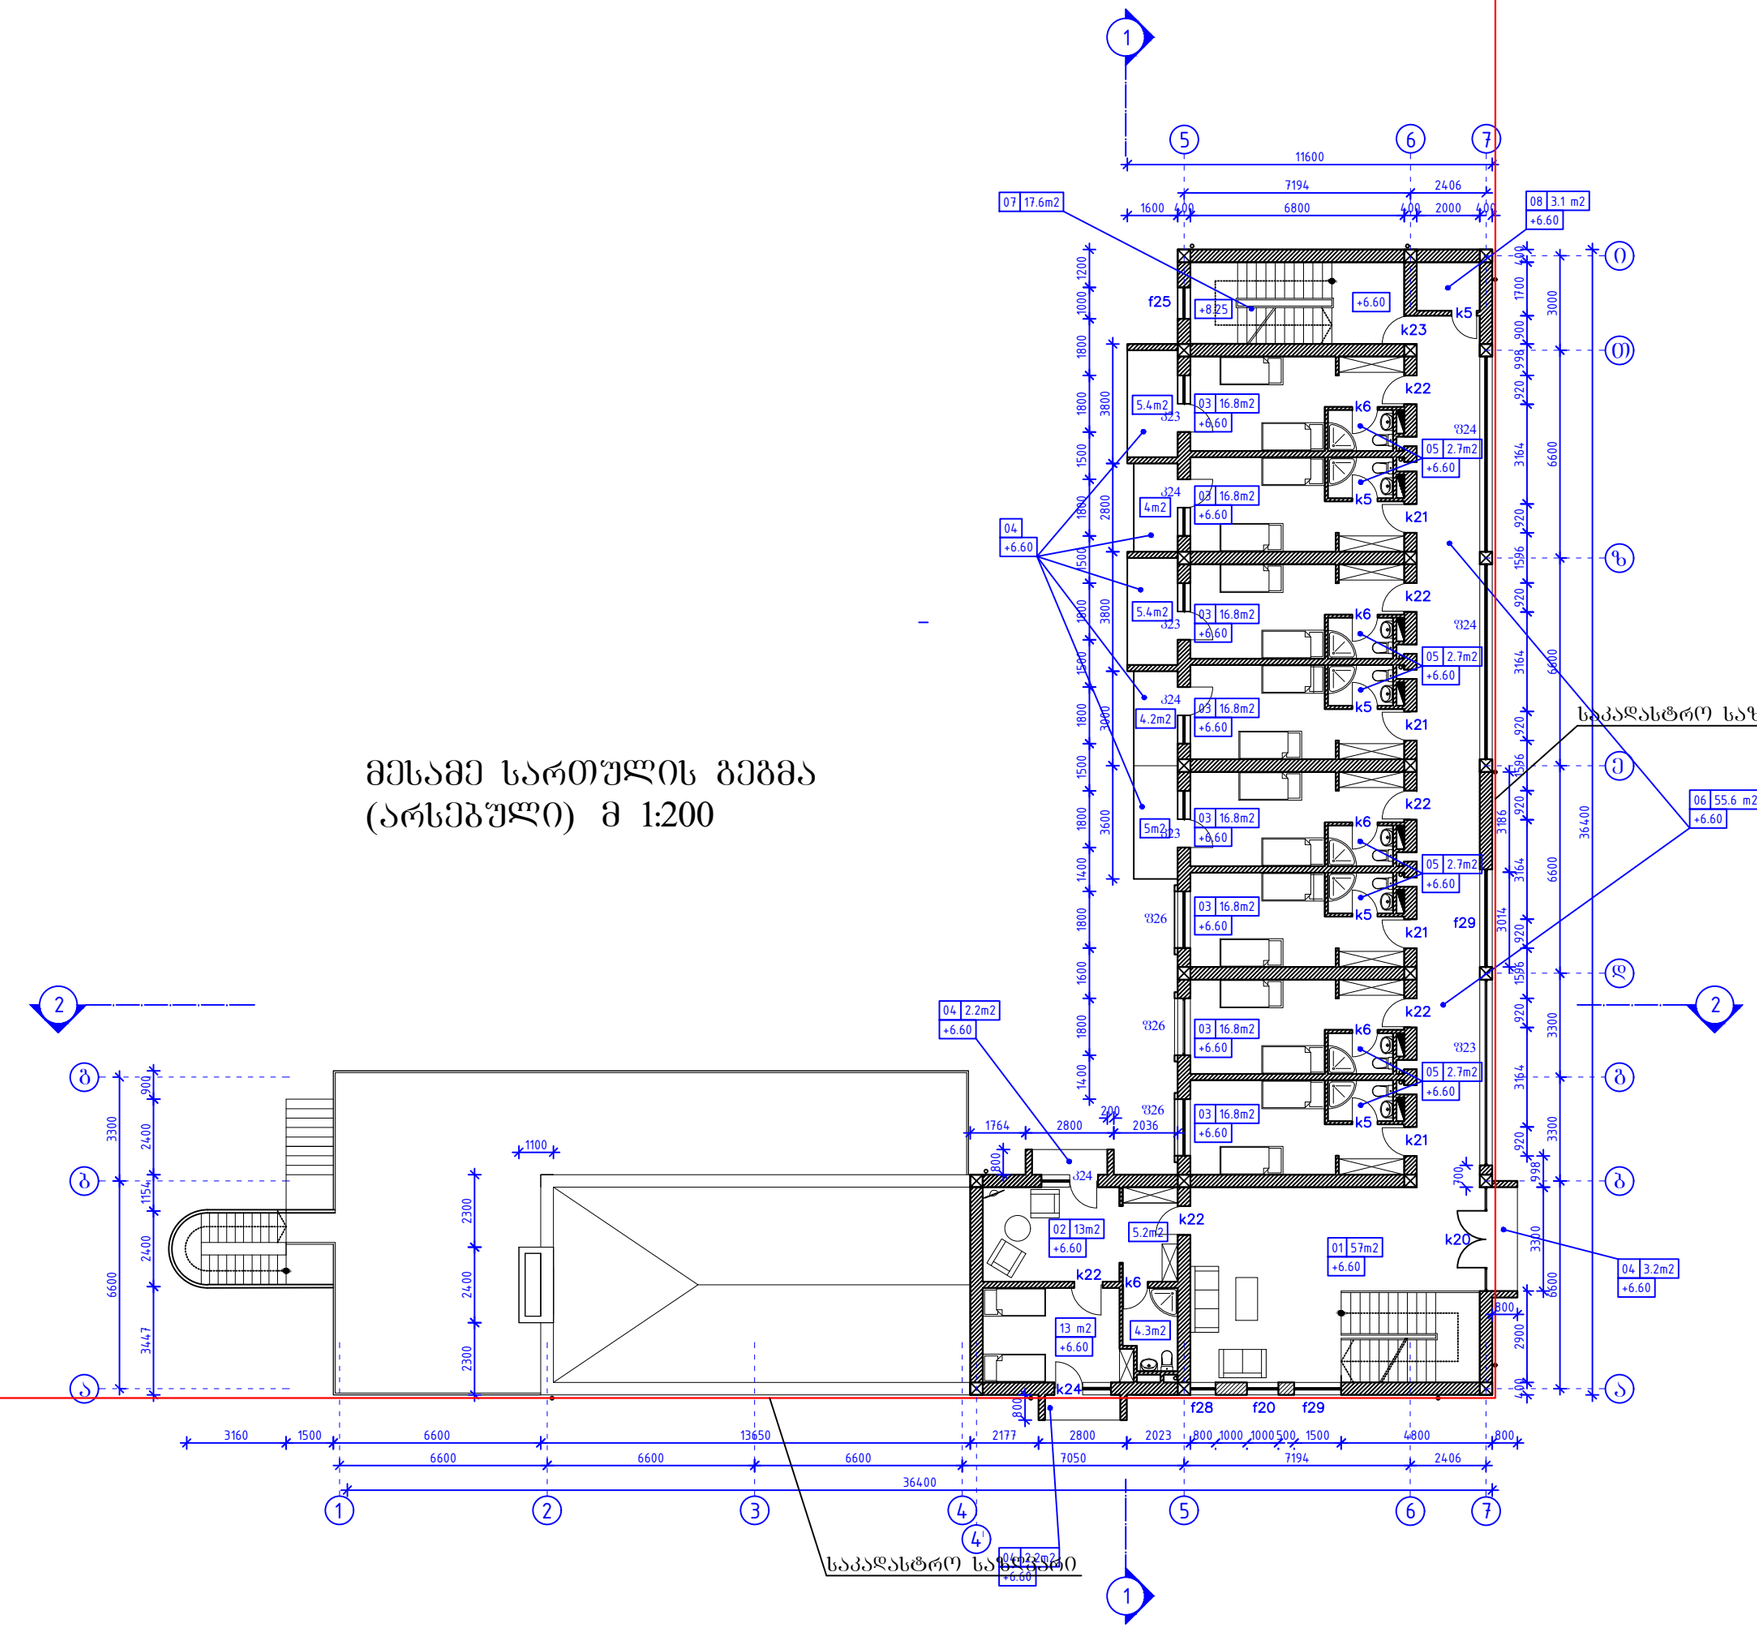

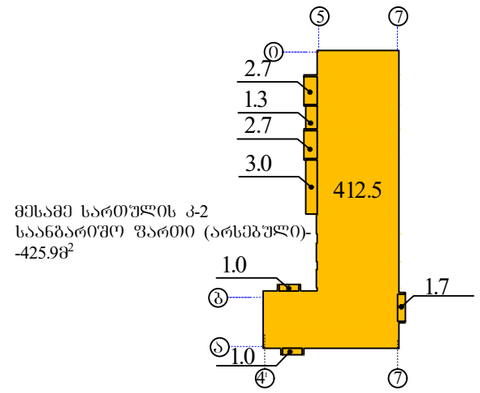

ექსპლიკაცია

01 ჰოლი
02 ორ ოთახიანი ლუქსი
03 ორადგილიანი ნომერი
04 აივანი
05 WC
06 დერეფანი
07 კიბის უჯრედი
08 დამლაბებლის ოთახი

მეოთხე სართულის გეგმა (არსებული) მ 1:200

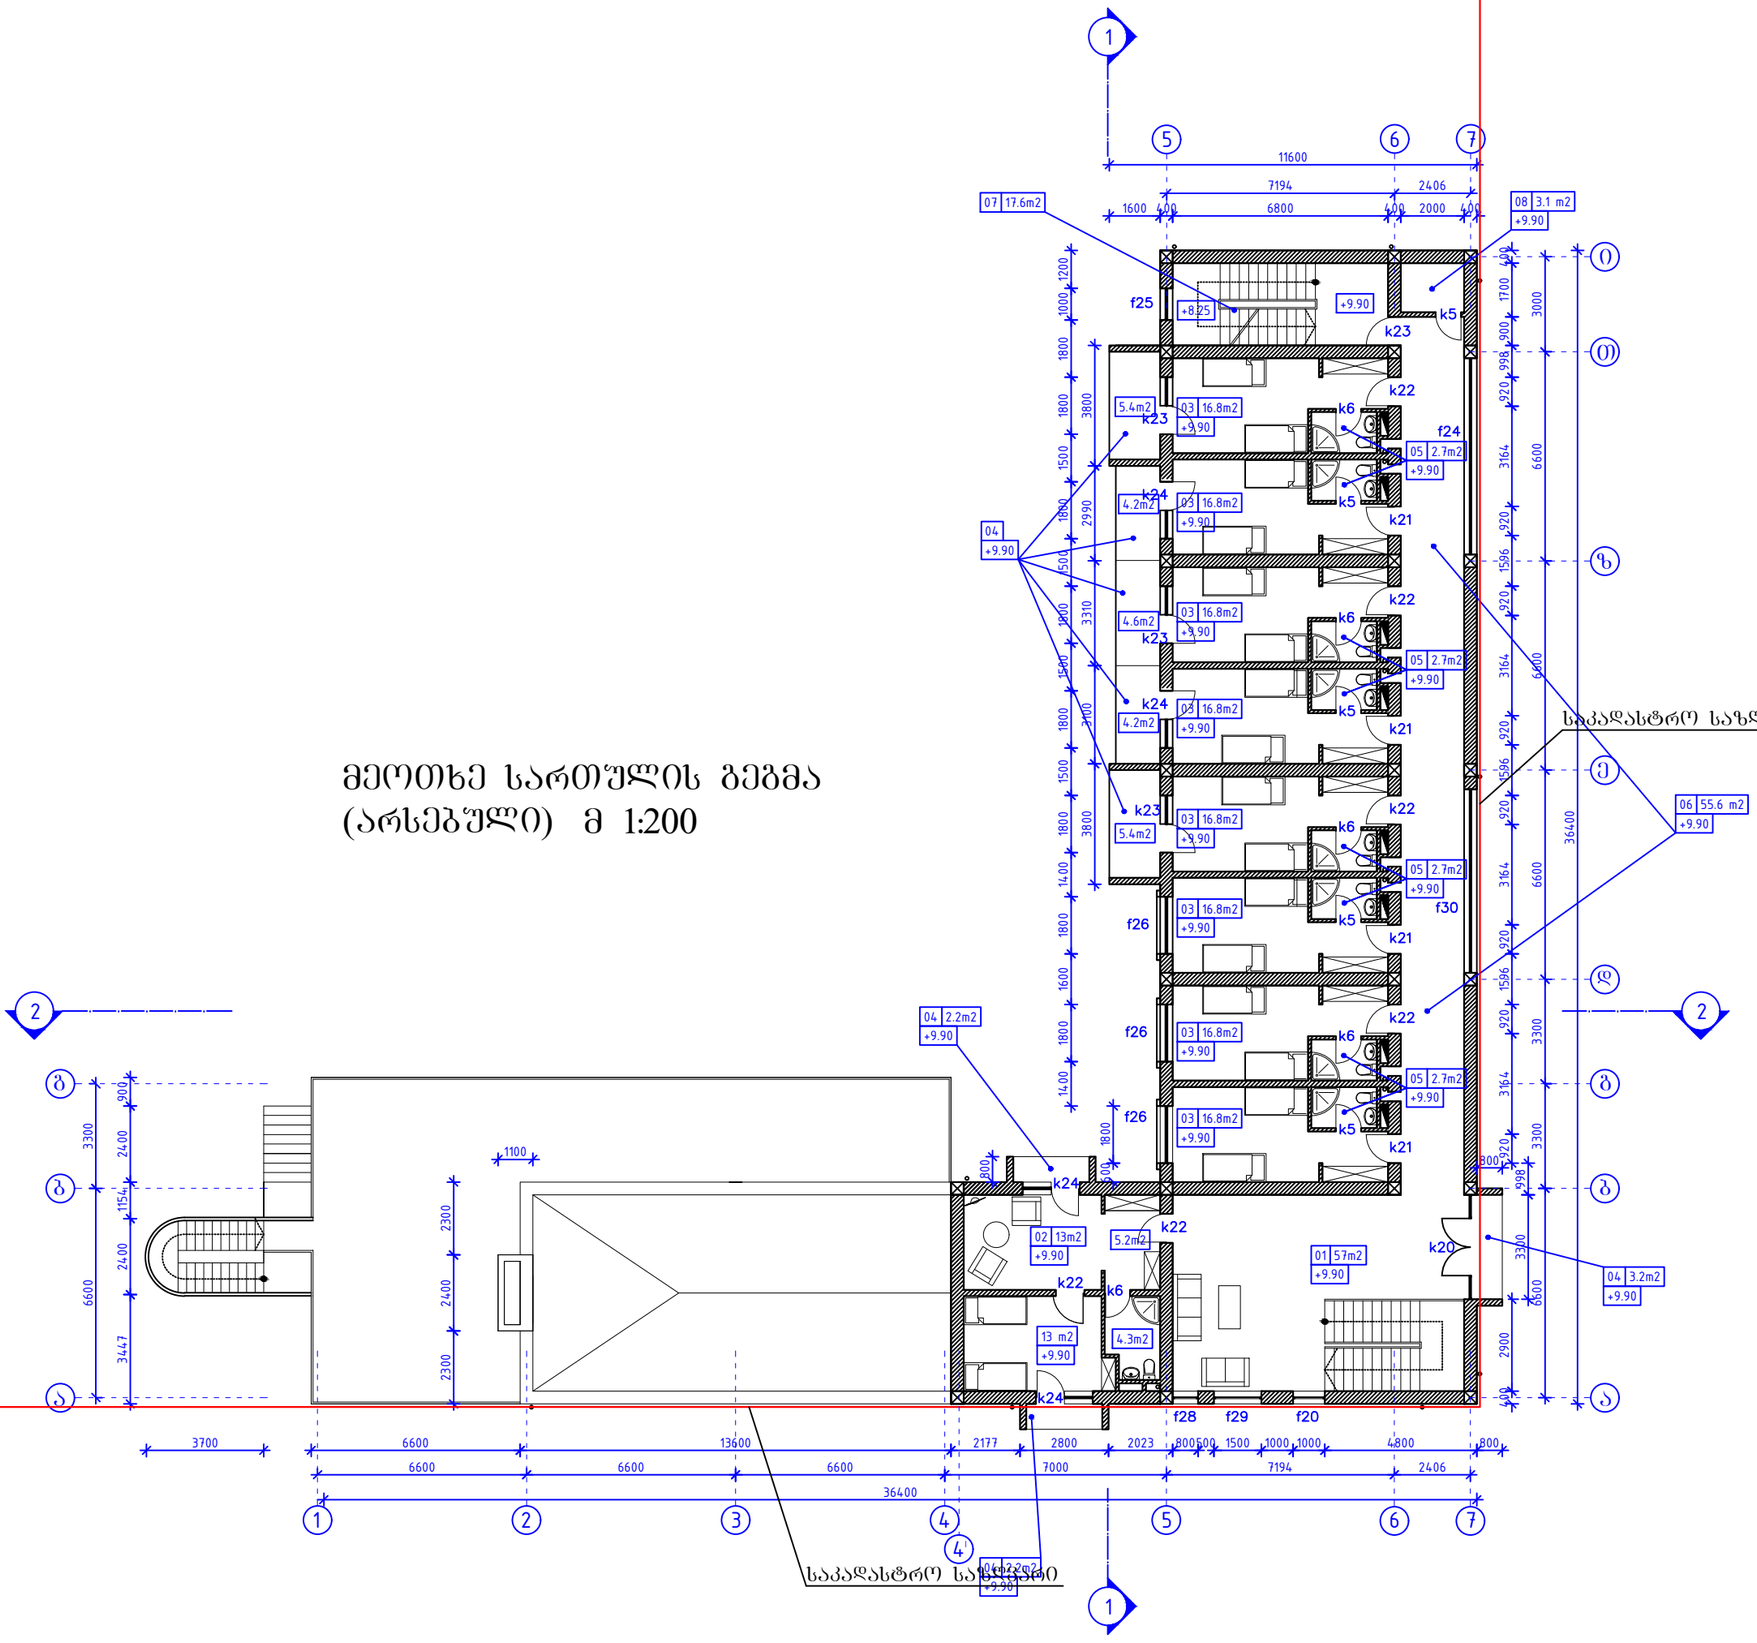

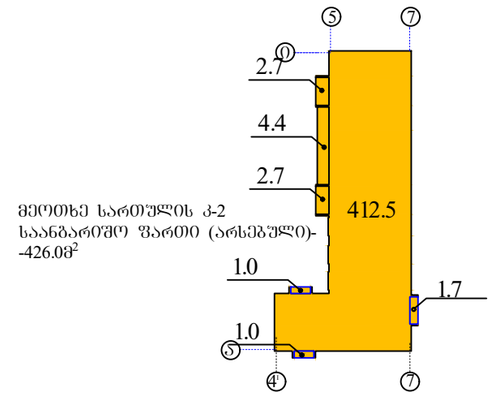

მეოთხე სართულის კ-2
საანგარიშო ფართი (არსებული)-
-426.08^2

ექსპლიკაცია

01 ჰოლი
02 ორ ოთახიანი ლუქსი
03 ორადგილიანი ნომერი
04 აივანი
05 WC
06 დერეფანი
07 კიბის უჯრედი
08 დამლაბებლის ოთახი

სახურავის გეგმა
(არსებული) მ 1:200

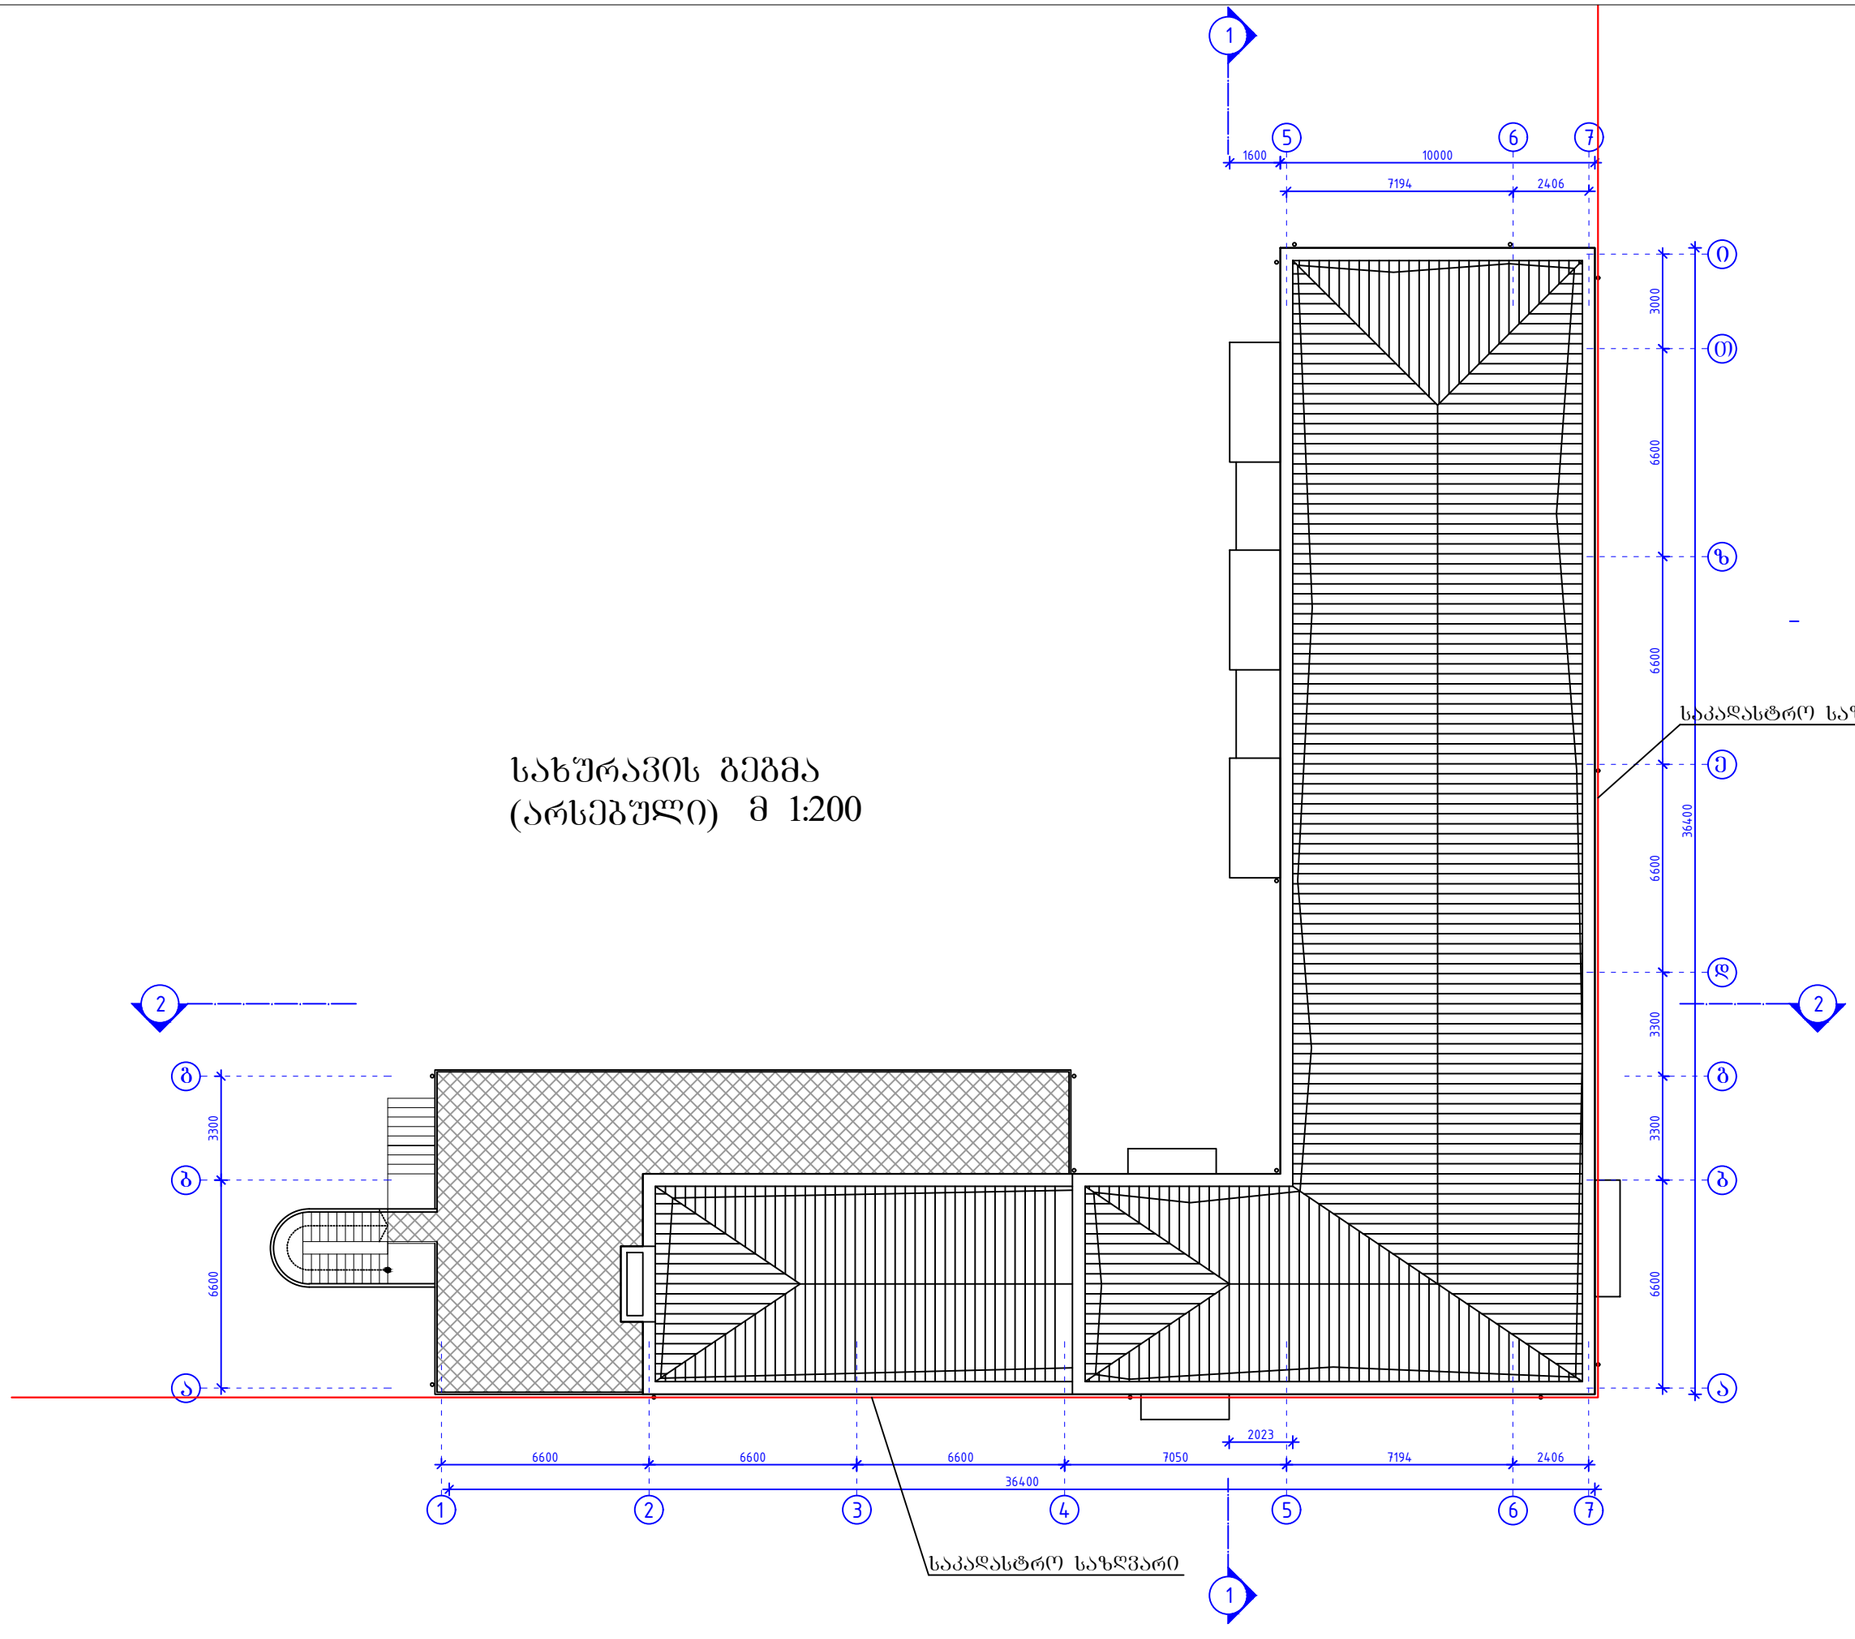

მეორე სართულის გეგმა (საპროექტო) მ 1:200

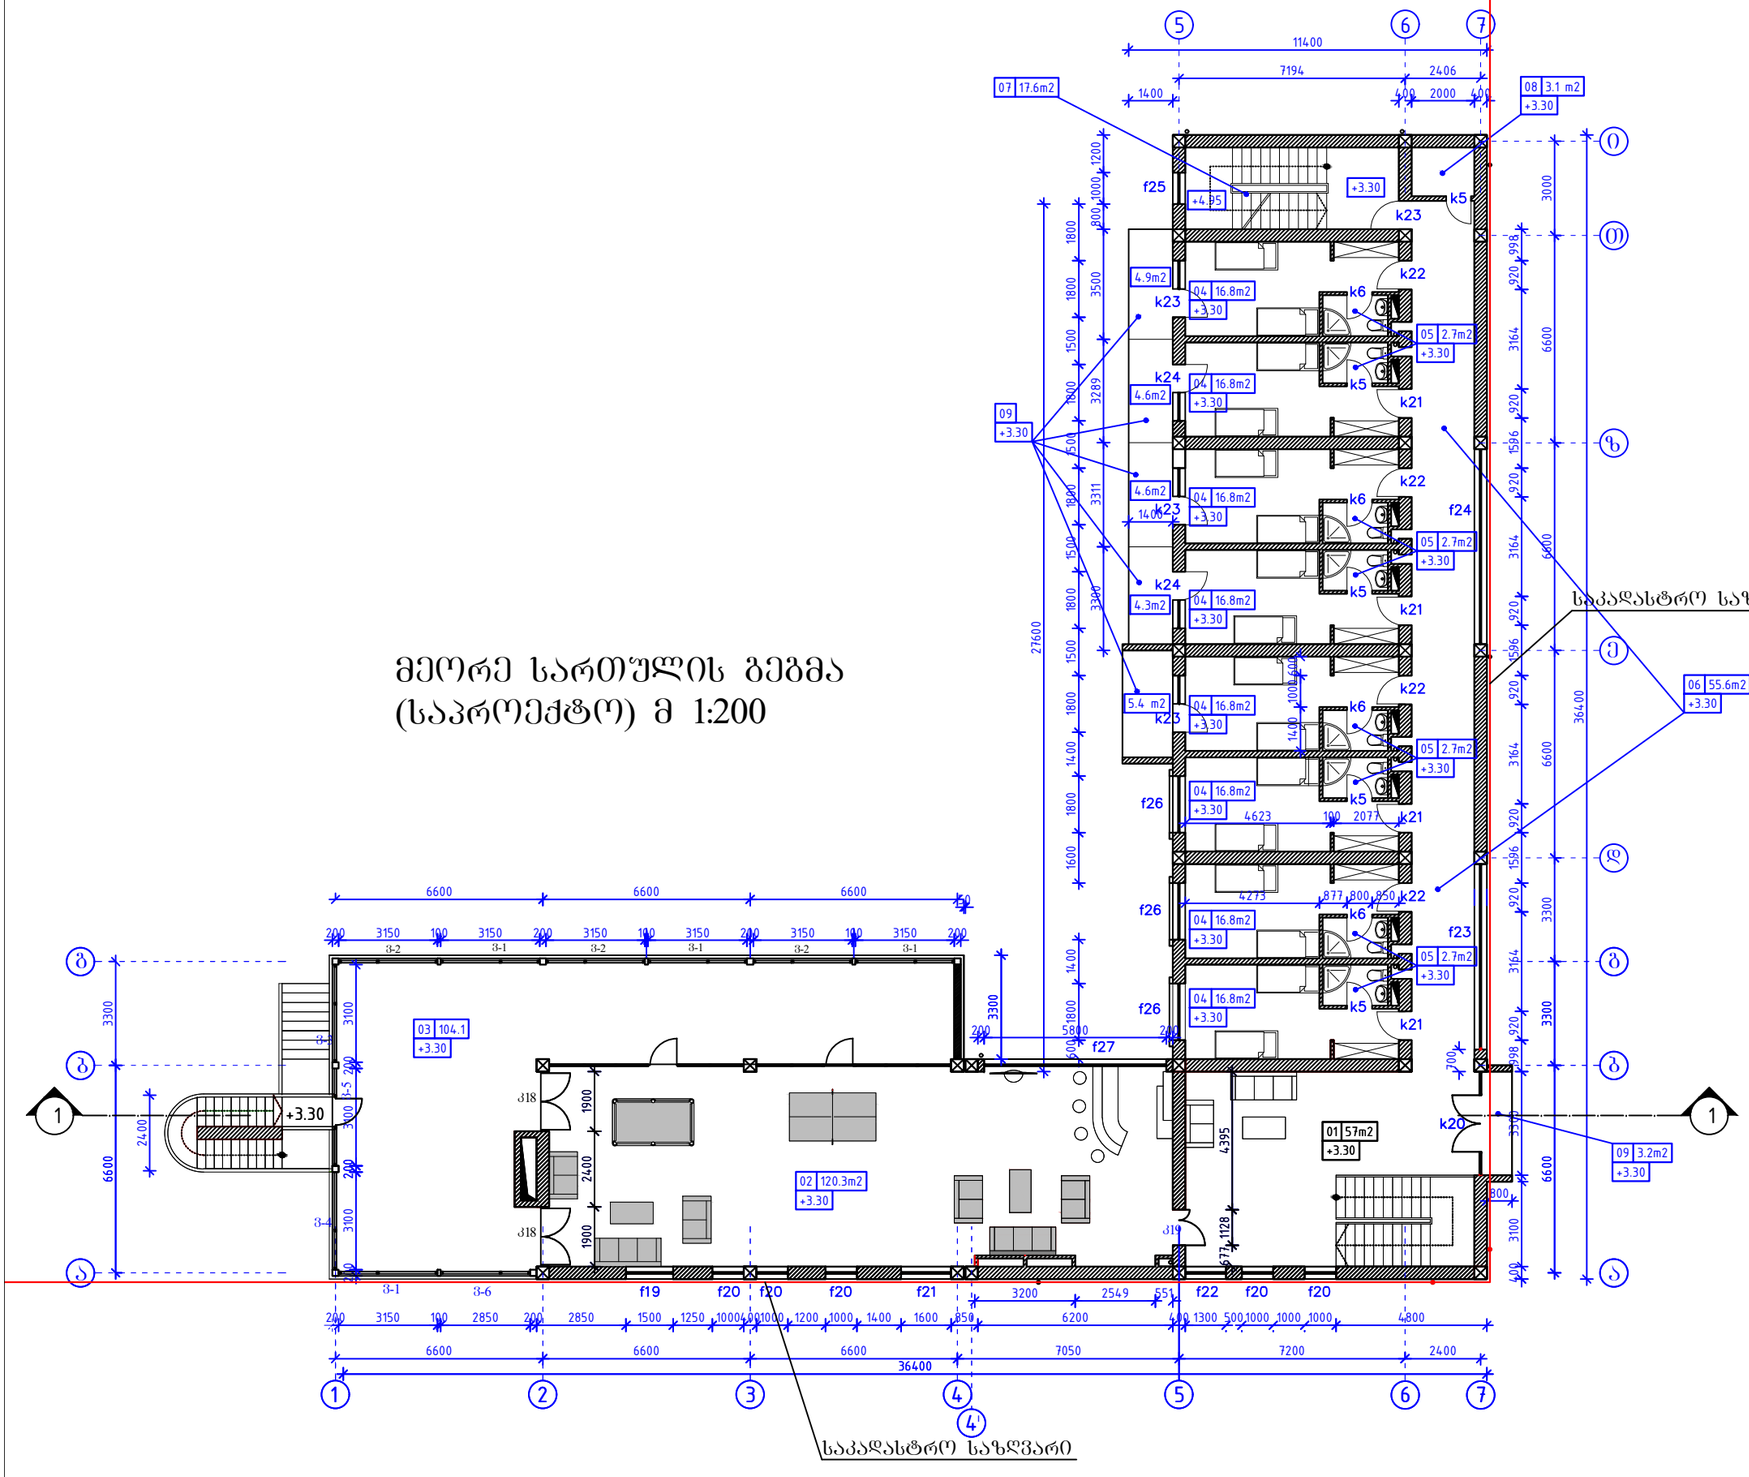

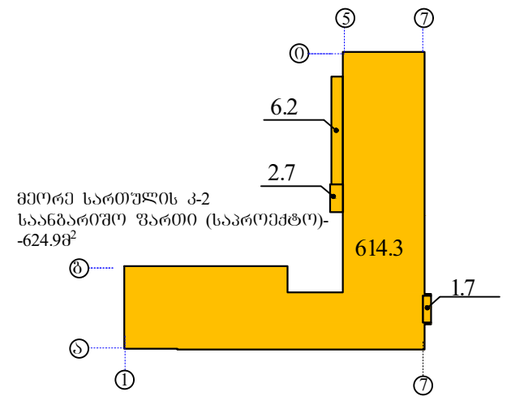

ექსპლიკაცია

01 ჰოლი
02 დასასვენებელი ოთახი
03 სპორტმენთა სარეაბილიტაციო სათავსი
04 ორადგილიანი ნომერი
05 WC
06 დერეფანი
07 კიბის უჯრედი
08 დამლაგებლის ოთახი
09 აივანი

სახურავის გეგმა
(საპროექტო)მ 1:200

