სიტუაციური გეგმა

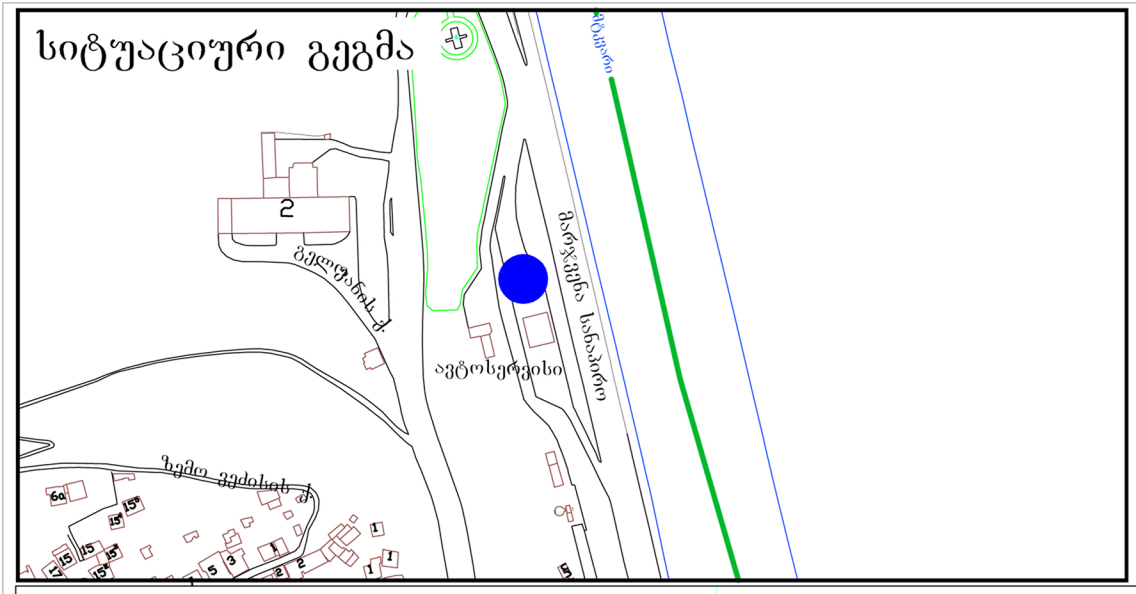

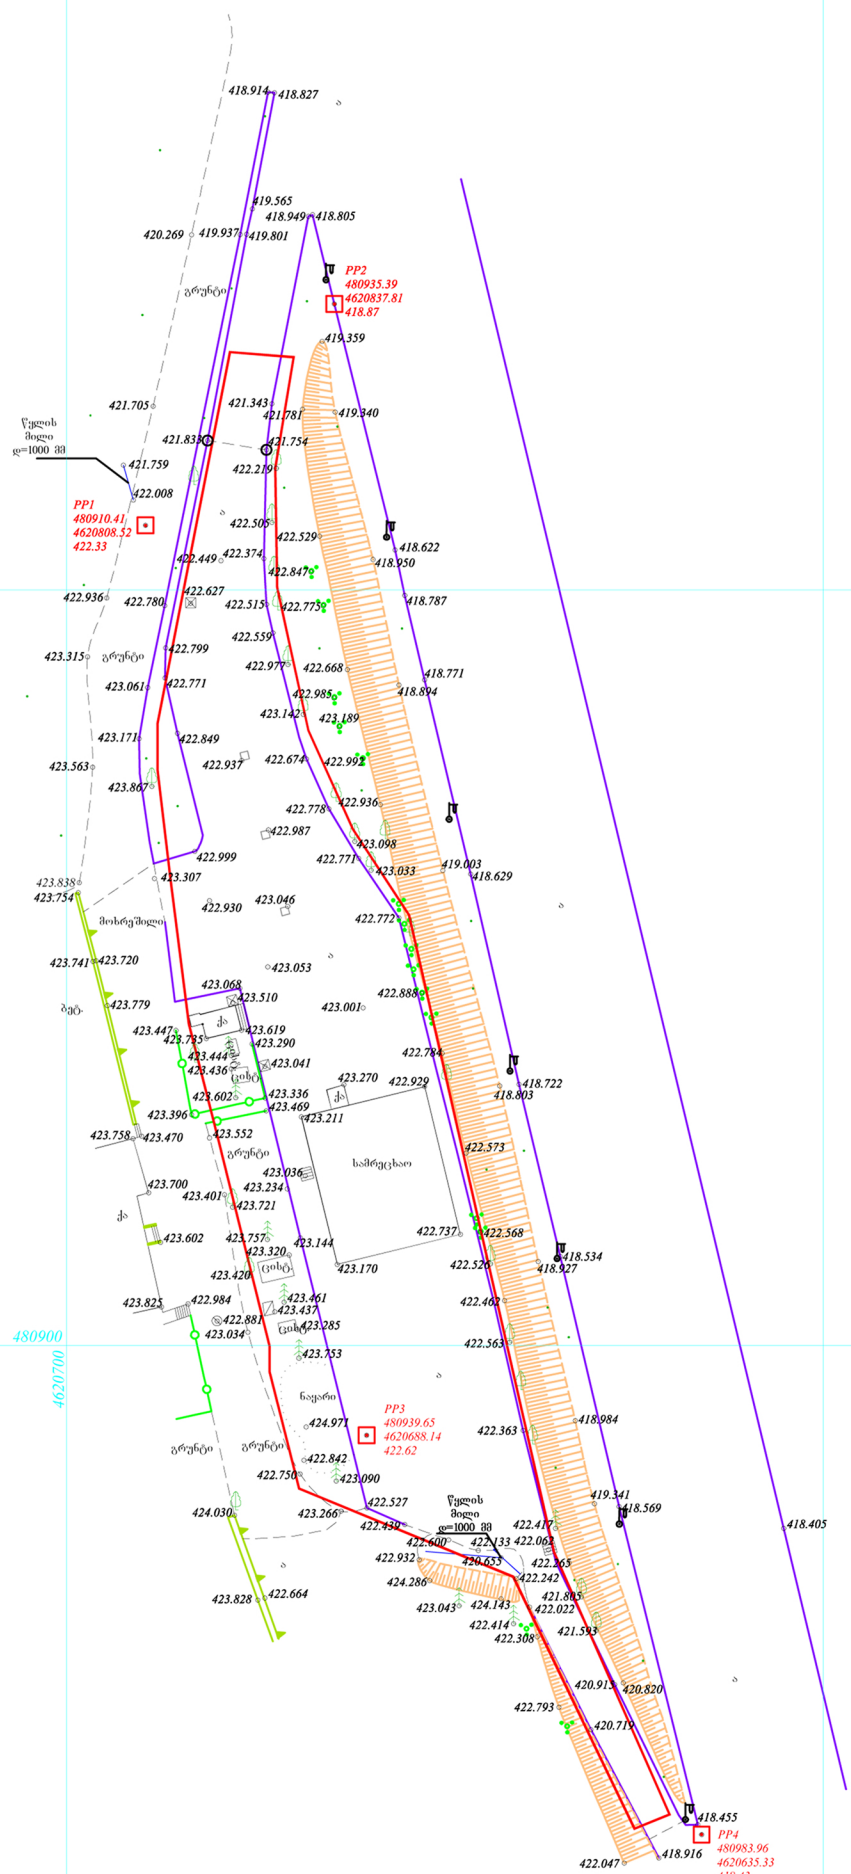

შენიშვნა: ტოპო ნახაზი შესრულებულია დამკვეთის მითითებით.

პირობითი აღნიშვნები

მიწისქვეშა კომუნიკაციები	
კანალიზაცია	ნაკვეთის საზღვარი
დენის კაბელი	შენობა
გაზის მილი	არკა
წყლის მილი	ფარდული
კავშირგაბმულობა	კიბე
	ფოთლოვანი ხე
	წიწვოვანი ხე
	ხეხილის ხე
	პალმა

ტოპოგრაფიული ნახაზი მ 1:500 / რელიეფის კვეთა 1 მ

ბუჩქი	გეგმურ სიმაღლური წერტილი (რპ)	რკინის ღობე
გაზონი	ხეების რიგი	ბორდიური
სამეთვალყურეო ჭები	ტრანსფორმატორი	ბეტონი
ძეგლი	რადიო ან ტელე ანძა	კედელი
შადრევანი	ლამპიონები	საყრდენი კედელი
ონკანი	ელექტრო ბოძი	ბილიკი
წყარო ან ჭა	რკინიგზა	გზის კონტური
ბენზინგასამართი სადგური	იზოჰიფსი	ფლატე
მაღალი ძაბვის გადამცემი	მთავარი იზოჰიფსი	წყლის კონტური

L.T.D "E-G Group"
შ.პ.ს. "ინჟინერ-გეოდეზისტთა ჯგუფი"
ვაზისუბნის I მიკრ. კორპუსი №16,
ბინა №34 T: 598 21 75 96

დირექტორი		ა. გოგებაშვილი
კომპ. უზრუნველყოფა		გ. ხაჩიძე
გეოდეზისტი		გ. ხაჩიძე
მისამართი	ქ. ობილისი, გელოვანის გამზირი №1 (01.10.18.001.003)	
დამკვეთი		
	თარიღი	23.03.2012