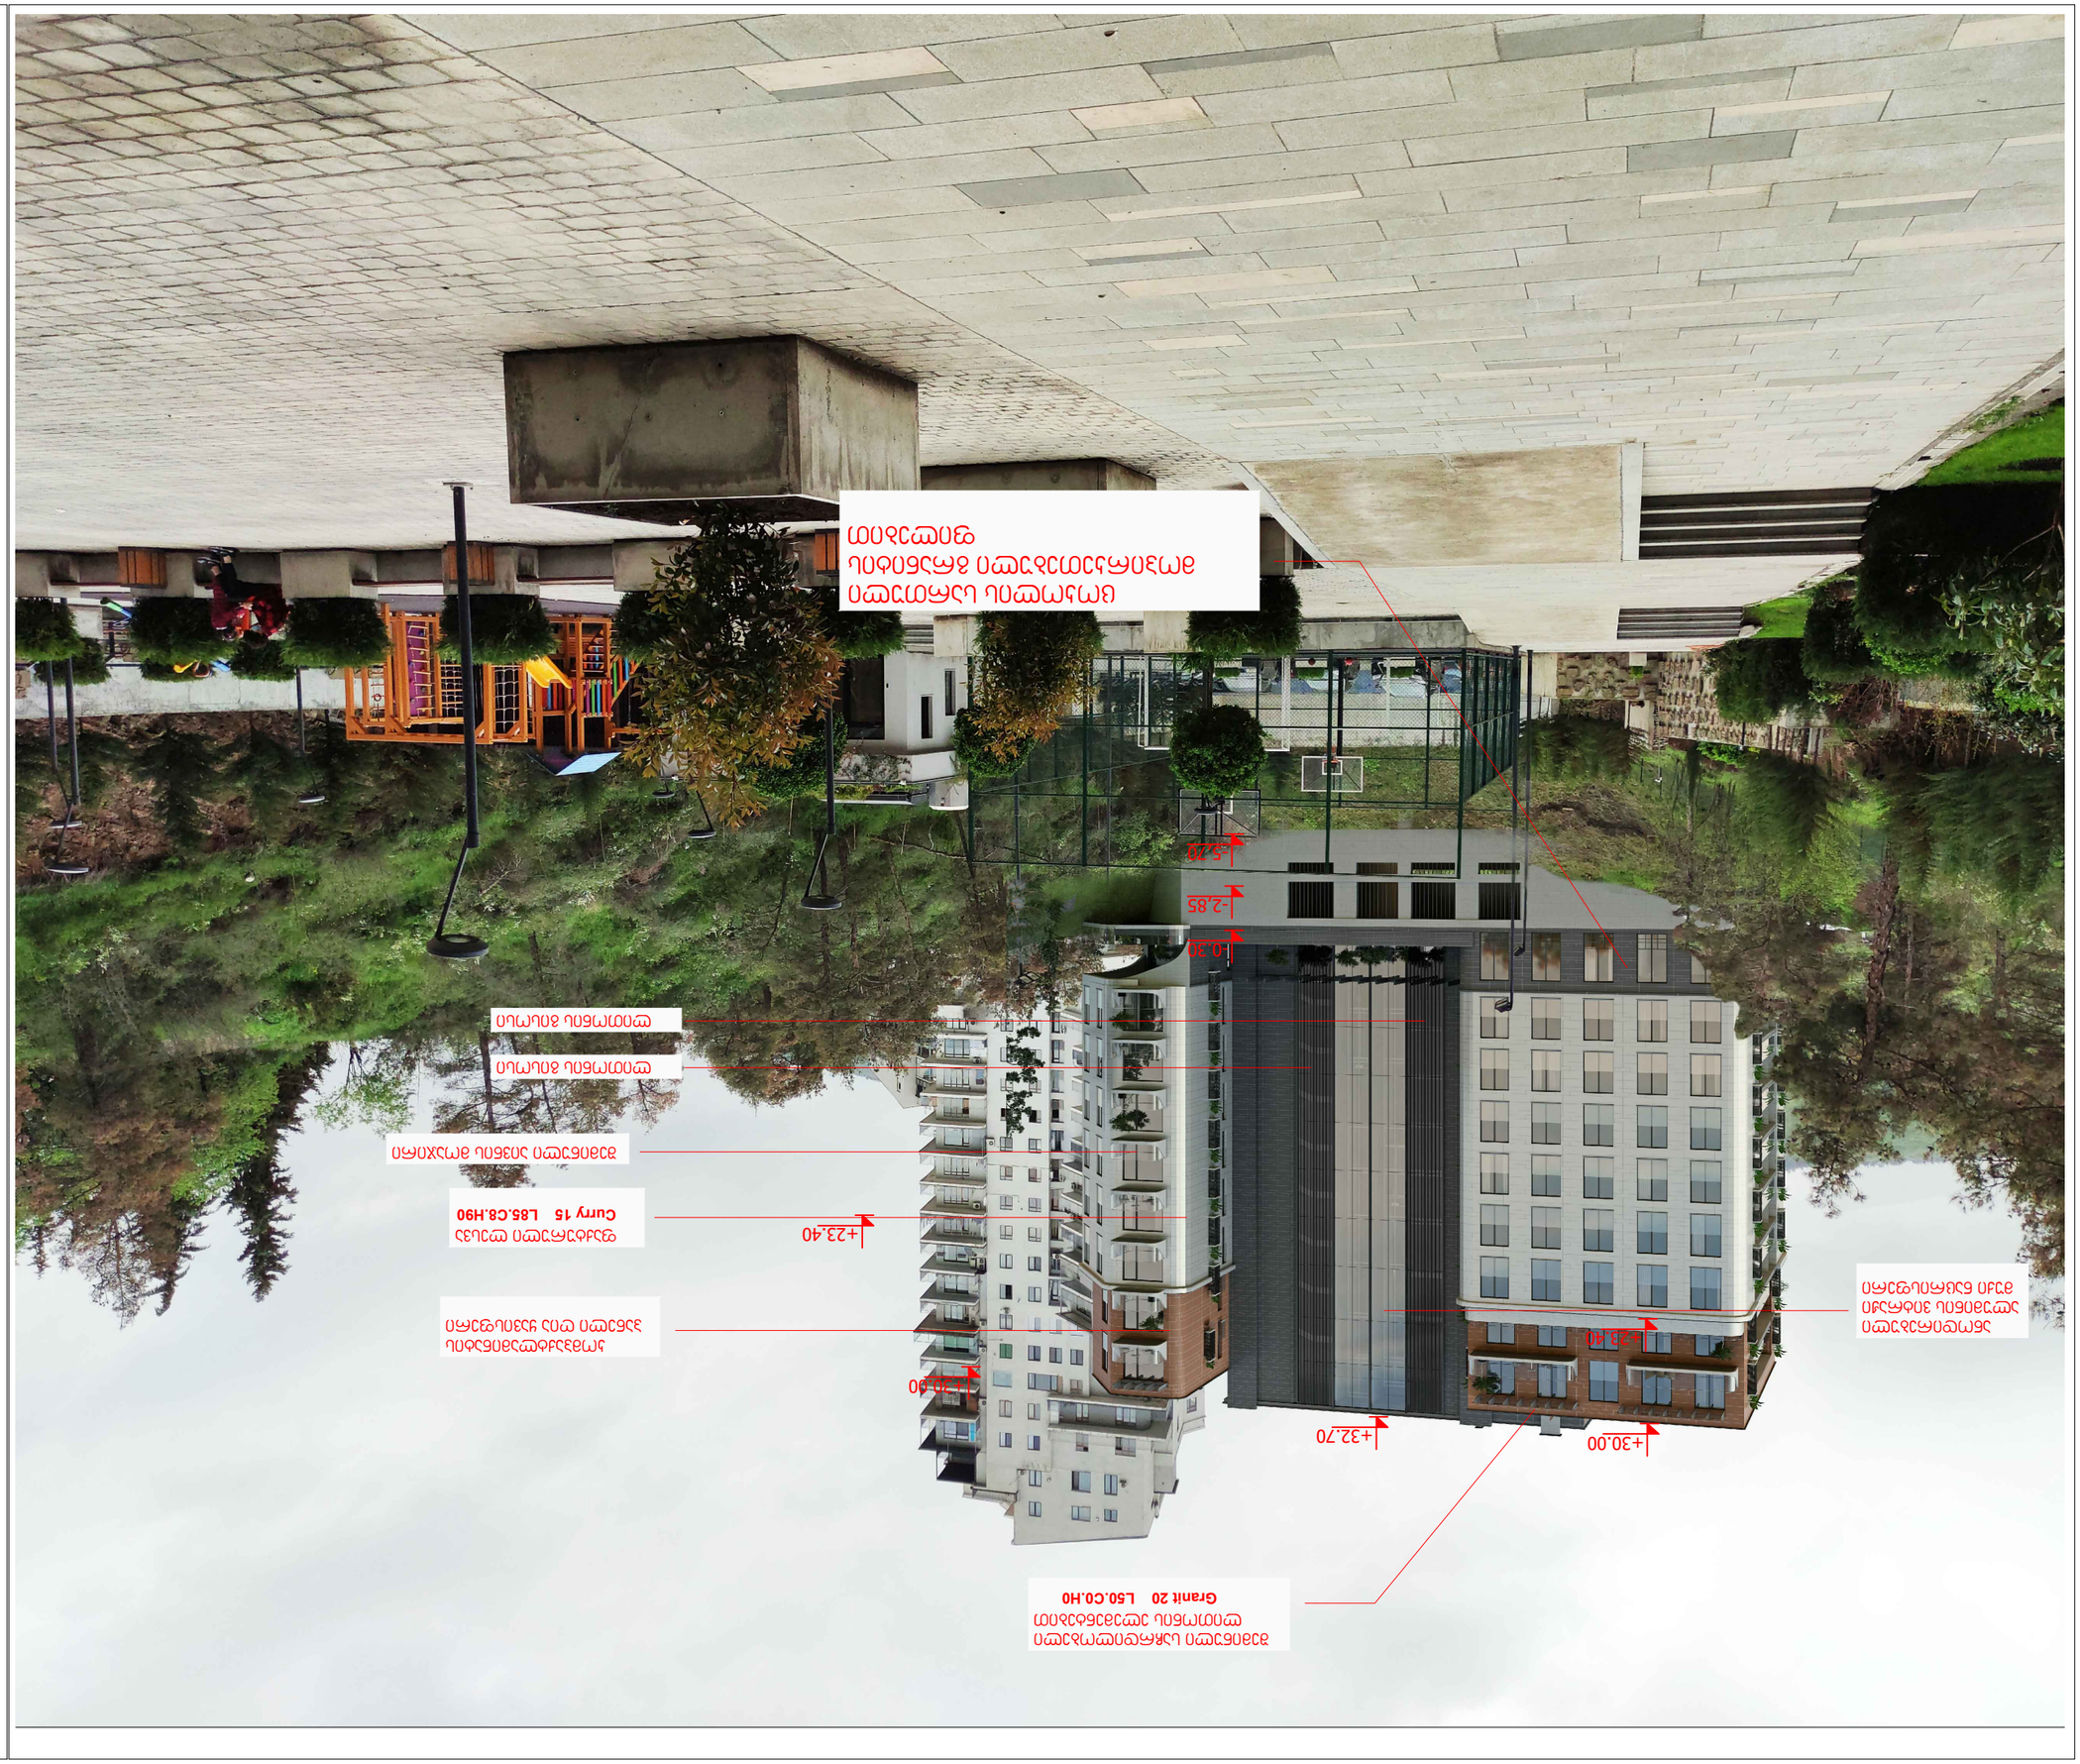


ARTSTUDIO
PROJECT

ფანქრების ბიუროს შპს, ქალაქი თბილისი, გლდანის რაიონი, გ. ჩაჩავას გამზირი N82-ის მიმდებარე ტერიტორია
ტელ: (+995 32) 91 52 54, 0179 თბილისი, ჯორჯიის ტექნიკური უნივერსიტეტის მიმდებარე ტერიტორია
E-mail: info@artstudio.ge , artstudio_project@yahoo.com
www.artstudio.ge

Explication

ობიექტის მისამართი:
ADDRESS:
ქ. თბილისი,
ნაკვეთი 01.14.10.001.100, N82-ის მიმდებარე ტერიტორია, ბაგები, ჩაჩავას გამზირი.
(ს/კ 01.14.10.001.100)
Nearby #82 I. Chavchavadze avenue, Bageb, Tbilisi
(plot # 01.14.10.001.100)

დირექტორი Director	ნ.ცაავა	
მთავარი არქიტექტორი Chief Architect	ა.ცაავა	
საპროექტო ჯგუფი Design team	ო. ნაჭყებია	
	გ. ჭანტურია	
	ე. ჩანგელია	

CLIENT:
შ.პ.ს. „ვიქტო“
(ს/კ 405073370)
„VICTO„ LLC Identification Number: 405073370;

პროექტის დასახელება:
PROJECT:
მრავალფუნქციური საცხოვრებელი კომპლექსის მშენებლობა
Multi-apartment residential house

გენერალური გეგმა
ADDRESS:
ქ. თბილისი,
ნაკვეთი 01.14.10.001.100, N82-ის მიმდებარე ტერიტორია, ბაგები, ჩაჩავას გამზირი.
(ს/კ 01.14.10.001.100)
Nearby #82 I. Chavchavadze avenue, Bageb, Tbilisi
(plot # 01.14.10.001.100)

დირექტორი Director	ნ.ცაავა	
მთავარი არქიტექტორი Chief Architect	ა.ცაავა	
საპროექტო ჯგუფი Design team	ო. ნაჭყებია	
	გ. ჩანგელია	
	ე. ჩანგელია	

ნახაზის დასახელება:
TITLE:
ვიზუალიზაცია N1.
Building # 1

მასშტაბი: SCALE:	1:100	თარიღი DATE 15.02.2023
ფაზა: PHASE:		ფურცელი: SHEET : A-102

A3

ნახაზის №:
NOTE

პროექტის №:
CLIENT:



ფასადის მოპირკეთება ბუნებრივი ქვის ფილებით Granit 20 L50.C0.H0

ალუმინის ფანჯრის ბლოკები მოპირკეთებული ალუმინის პროფილით

ალუმინის ფანჯრის ბლოკები მოპირკეთებული ალუმინის პროფილით

ფასადის მოპირკეთება ხის ფილებით Curry 15 L85.C8.H90

შპს „VICTO„ LLC Identification Number: 405073370;

(ს/კ 405073370)

შპს „ARTSTUDIO PROJECT„

ქალაქი თბილისი, ისანი-სამგორის რაიონი, გამსახურდიას გამზირი №82-ის კორპუსი, საკადასტრო კოდით 01.14.10.001.100)

Nearby #82 I. Chavchavadze avenue, Isani-Samgori district, Tbilisi (plot # 01.14.10.001.100)

ARTSTUDIO PROJECT

ქალაქი თბილისი, ვაკე-საბურთალოს რაიონი, გ. ტაბიძის ქუჩა №3, ბინა 6

ტელ.: (+995 32) 91 52 54, (+995 32) 91 52 54

ელ-ფოსტა: info@artstudio.ge , artstudio_project@yahoo.com

Legal Address: G. Tabidze 3/6, 0105, Tbilisi, Georgia

Actual Address: Isani-Samgori district, Gamsakhurdia Ave. #82, Building #1, Plot # 01.14.10.001.100

Tel: (+995 32) 91 52 54

E-mail: info@artstudio.ge , artstudio_project@yahoo.com

www.artstudio.ge

Explication

ზემოთხსენებული

NOTE

პროექტის დასახელება:

PROJECT:

„VICTO„ LLC Identification Number: 405073370;

(ს/კ 405073370)

დამკვეთი:

CLIENT:

ქ.ვ.ი., „პროექტი„

Building # 1

მასშტაბი: 1:100	თარიღი 15.02.2023
SCALE:	DATE
ფაზა:	ფურცელი : A-102
PHASE:	SHEET :

A3



ARTSTUDIO
PROJECT
ფაქტიური მისამართი: ქ. თბილისი, ბაგების მიმდებარედ,
ხ. საკანდელიძის ქ. 3, ნაგებობის მზიდკედელი,
მეტრო პარკის კორპუსი #4, 0179 ტელ: (+995 32) 91 52 54
ელ-ფოსტა: info@artstudio.ge , artstudio_project@yahoo.com
www.artstudio.ge
Legal Address: G. Tabidze 3/5, 0105, Tbilisi, Georgia
Actual Address: Bagebi, Tskneti Hightway, Z. Sakandelidze Str.#3
Metra Park settlement, Block # 4, 0179, Tbilisi, Georgia
Tel: (+995 32) 91 52 54
E-mail: info@artstudio.ge , artstudio_project@yahoo.com
www.artstudio.ge

Explication

შენიშვნები:
NOTE

დამკვეთი:
CLIENT:
შ.პ.ს. ,,ვიქტო,,
(ს/კ 405073370)
,,VICTO,, LLC Identification Number: 405073370;

პროექტი:
PROJECT:

მრავალბინიანი საცხოვრებელი სახლი
Multi-apartment residential house

მისამართი:
ADDRESS:
ქ. თბილისი,
ილია ჭავჭავაძის გამზირი, №82-ის მიმდ., ბაგები, ბაგების მიმდ.
(ს/კ 01.14.10.001.100)
Nearby #82 I. Chavchavadze avenue, Bagebi, Tbilisi
(plot # 01.14.10.001.100)

დირექტორი Director	ი.სალვინი	
მთ. არქიტექტორი Chief Architect	გ.სულაბერიძე	
საპროექტო გუნდი Design team	ლ. ნაქაძე	
	გ. გაგეშიძე	
	დ. რუსიტაშვილი	

სათაური:
TITLE:
შენობა №1. ვიზუალიზაცია
Building # 1

მასშტაბი: SCALE:	1:100	თარიღი DATE	15.02.2023
ფაზა: PHASE:		ფურცელი: SHEET:	A-102

A3