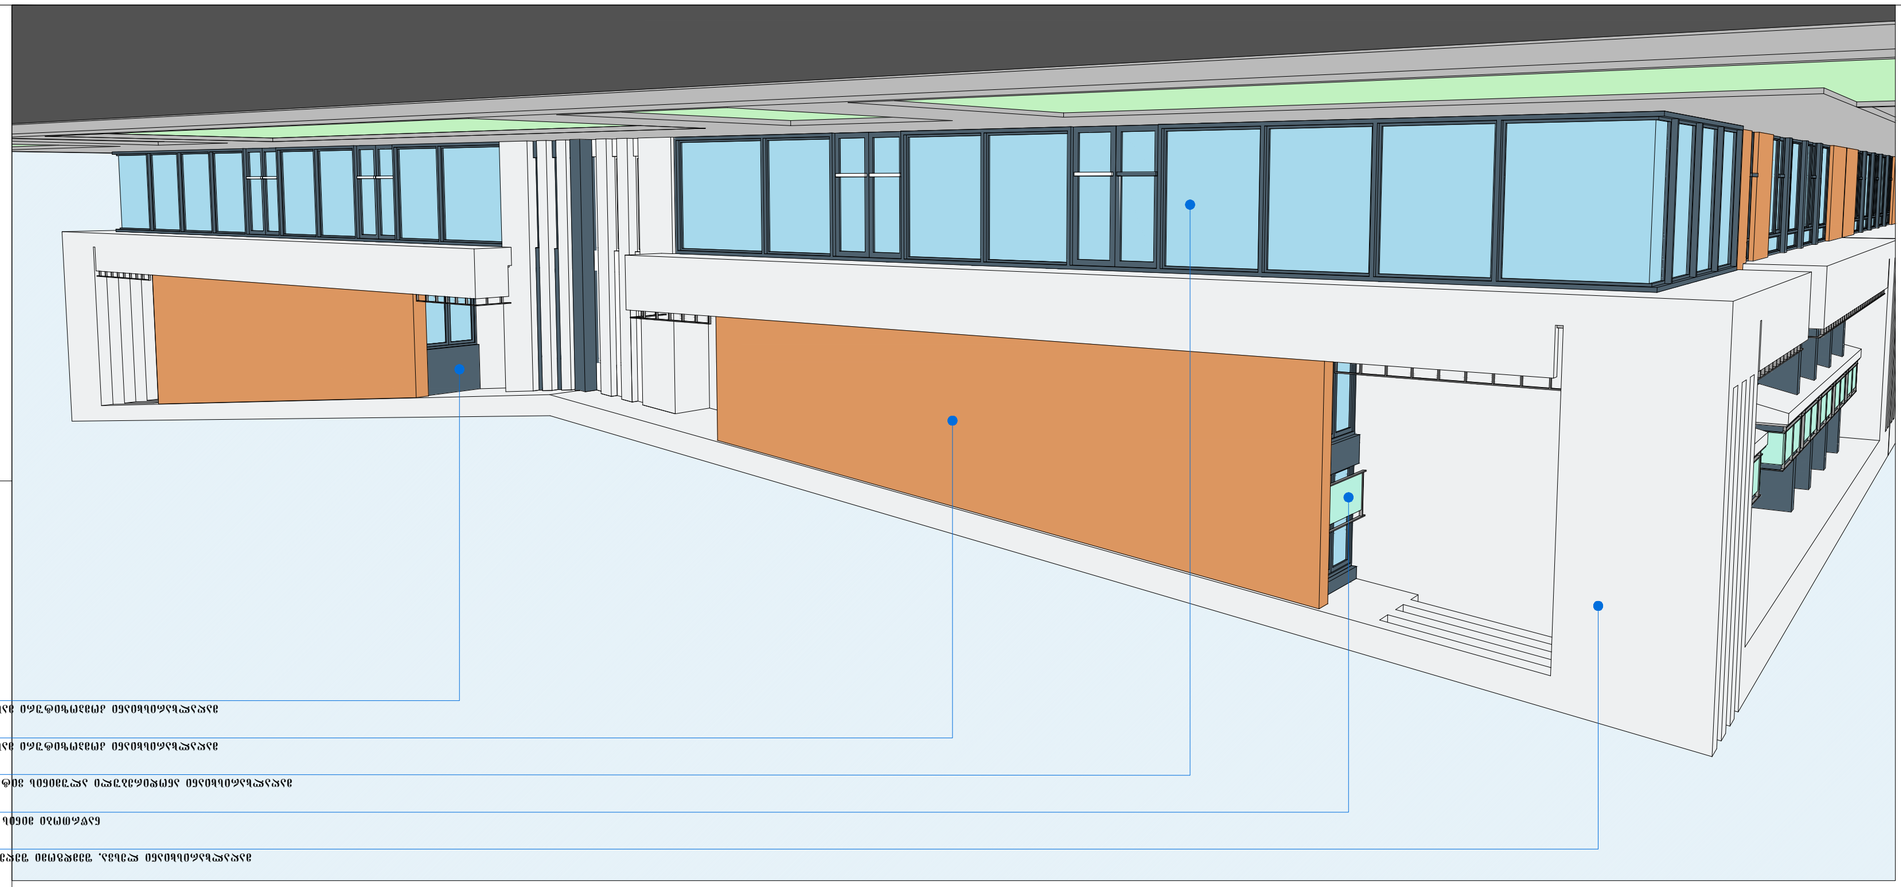

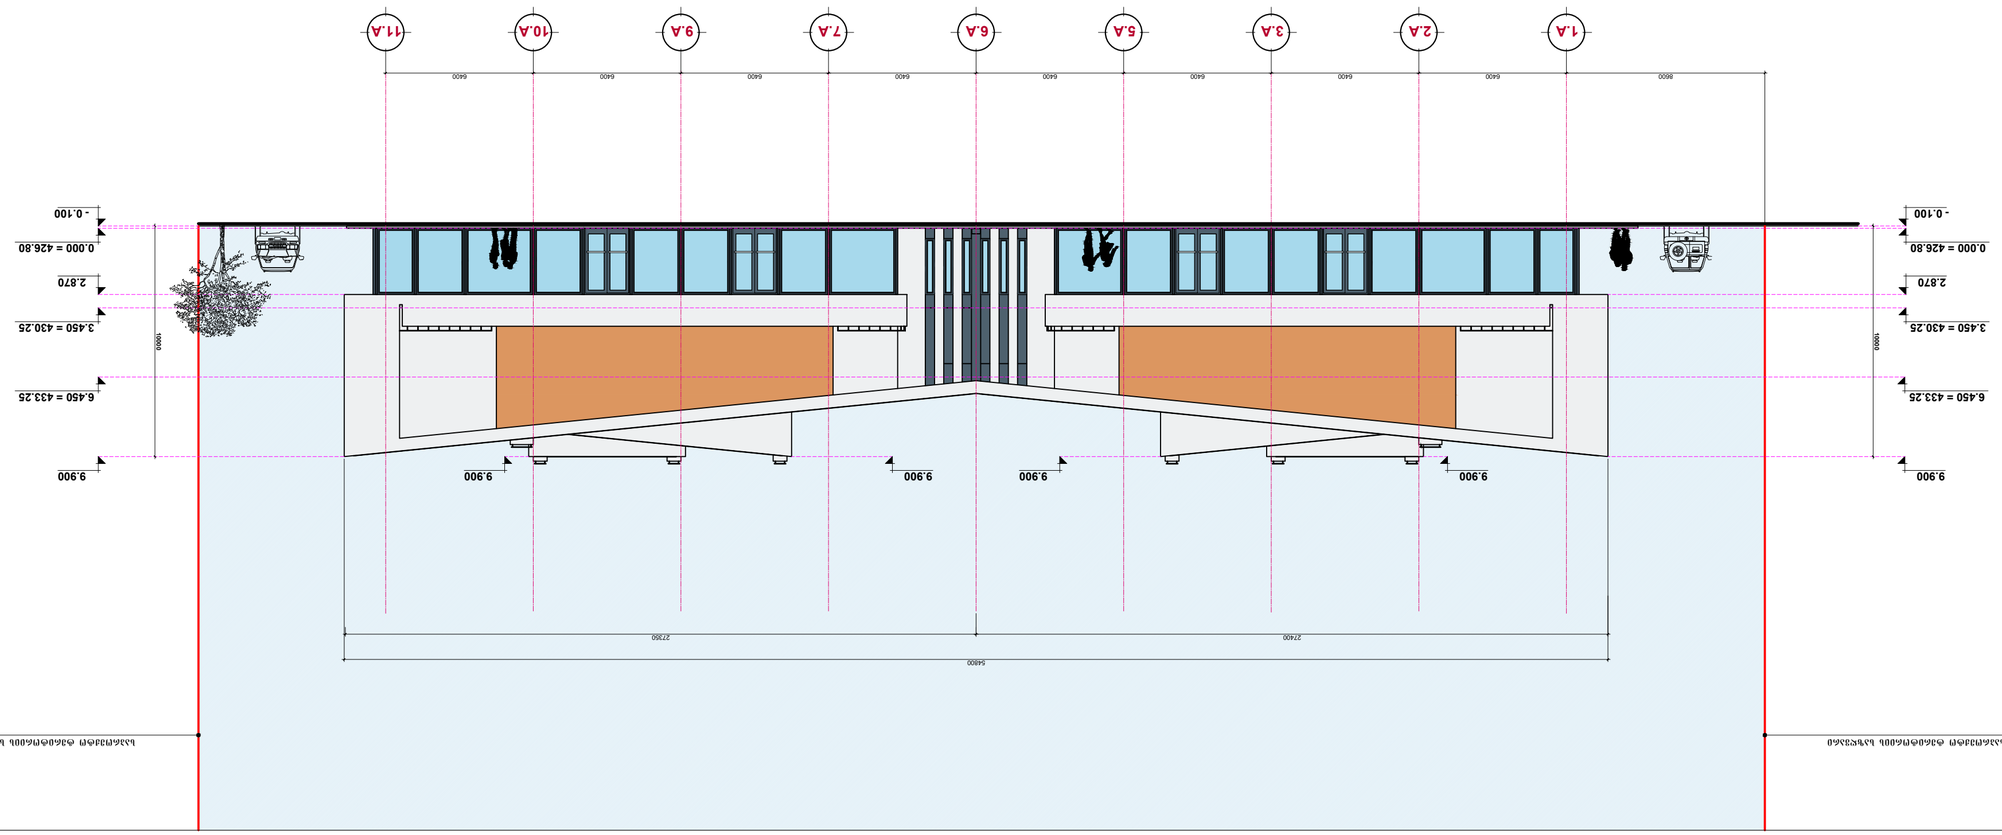

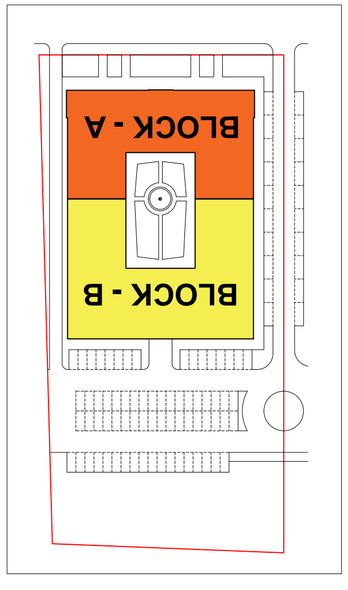

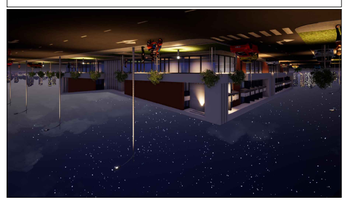

1.A 2.A

6400 3.A

6400 5.A

6400 6.A

6400 7.A

6400 9.A

6400 10.A

6400 11.A

6400

0.000 = 426.80

3.450 = 430.25

6.450 = 433.25

0.000 = 426.80

3.450 = 430.25

6.450 = 433.25

9.900 9.900

- 0.100 10000 10000

- 0.100

2.870 2.870

9.900 9.900 9.900 9.900

8600

54800

27400 27350 BLOCK - A

BLOCK - B

ნახაზის დასახელება პრ. მთ. არქიტექტორი

დაამუშავა
შეამოწმა

A - 2

ფასადი 1.A - 11.A ღერძებს შორის

მასშტაბი 1 : 100

ნ.კამკამიძე
ვ.ჭელიძე
ნ.კამკამიძე

საპროექტო ტერიტორიის საზღვარი საპროექტო ტერიტორიის საზღვარი

მრავალფუნქციური შენობა

(კომერციული და საოფისე) ქ.თბილისი, ჯორჯ ბალანჩინის ქუჩა # 14

s.k. 01.13.01.004.173 AR - 047 - 120

მაღალხარისხიანი კომპოზიტური მასალა RAL - 7043

მაღალხარისხიანი კომპოზიტური მასალა RAL - 8023

მაღალხარისხიანი ანოდირებული ალუმინის ვიტრაჟი RAL - 7043

ნაწრთობი მინის აივნის მოაჯირი

მაღალხარისხიანი ლესვა, შემდგომი შეღებვით RAL - 9003

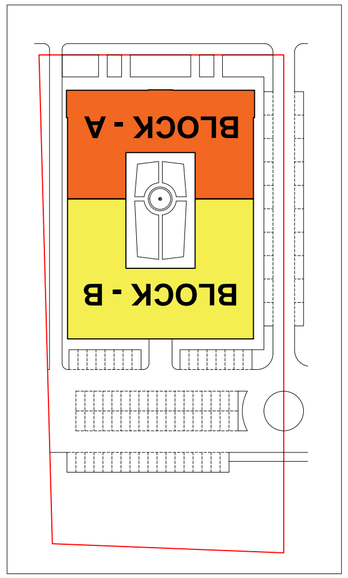

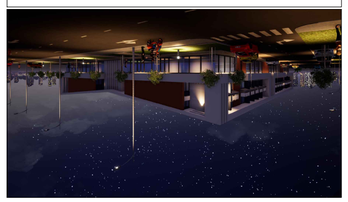

BLOCK - A

BLOCK - B

ნახაზის დასახელება პრ. მთ. არქიტექტორი

დაამუშავა
შეამოწმა

A - 2 მასშტაბი 1 : 100

ნ.კამკამიძე
ვ.ჭელიძე
ნ.კამკამიძე

0.000 = 426.80

3.450 = 430.25

6.450 = 433.25

9.900 10000
- 0.100

2.870

0.000 = 426.80

3.450 = 430.25

6.450 = 433.25

9.900

- 0.100 10000

2.870

9.900 9.900 9.900 9.900

10.B 9.B 8.B 7.B 6.B 5.B 4.B 3.B 2.B 1.B

6400 6400 3000 6400 6800 6400 3000 6400 6400

54800

27400 27350

ფასადი 10.B - 1.B ღერძებს შორის

საპროექტო ტერიტორიის საზღვარი საპროექტო ტერიტორიის საზღვარი

მრავალფუნქციური შენობა

(კომერციული და საოფისე) ქ.თბილისი, ჯორჯ ბალანჩინის ქუჩა # 14

s.k. 01.13.01.004.173 AR - 047 - 122

მაღალხარისხიანი ანოდირებული ალუმინის ვიტრაჟი RAL - 7043

მაღალხარისხიანი ლესვა, შემდგომი შეღებვით RAL - 9003

მაღალხარისხიანი კომპოზიტური მასალა RAL - 8023

მაღალხარისხიანი კომპოზიტური მასალა RAL - 7043

ნაწრთობი მინის აივნის მოაჯირი

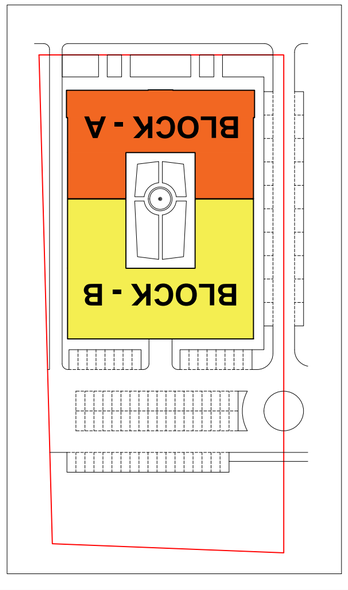

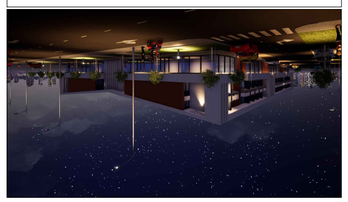

BLOCK - A

BLOCK - B

ნახაზის დასახელება პრ. მთ. არქიტექტორი

დაამუშავა
შეამოწმა

A - 2 მასშტაბი 1 : 100

ნ.კამკამიძე
ვ.ჭელიძე
ნ.კამკამიძე

0.000 = 426.80

3.450 = 430.25

6.450 = 433.25

0.000 = 426.80

3.450 = 430.25

6.450 = 433.25

9.900 9.900 10000

F.B G.B

6400 E.B

6400 D.B

6400 C.B

6400 B.B
6400 A.B

6400 F.A

500 A.A B.A C.A D.A E.A

6400 3000 6400 6400 6400

- 0.100

2.870 10000
- 0.100

2.870

10.100 10.100

31400 100 39200

70700 BLOCK - A BLOCK - B

საპროექტო ტერიტორიის საზღვარი

ფასადი A.A - G.B ღერძებს შორის

მრავალფუნქციური შენობა

(კომერციული და საოფისე) ქ.თბილისი, ჯორჯ ბალანჩინის ქუჩა # 14

s.k. 01.13.01.004.173 AR - 047 - 123

მაღალხარისხიანი ლესვა, შემდგომი შეღებვით RAL - 9003

მაღალხარისხიანი კომპოზიტური მასალა RAL - 8023

ნაწრთობი მინის აივნის მოაჯირი

მაღალხარისხიანი კომპოზიტური მასალა RAL - 7043

მაღალხარისხიანი ანოდირებული ალუმინის ვიტრაჟი RAL - 7043

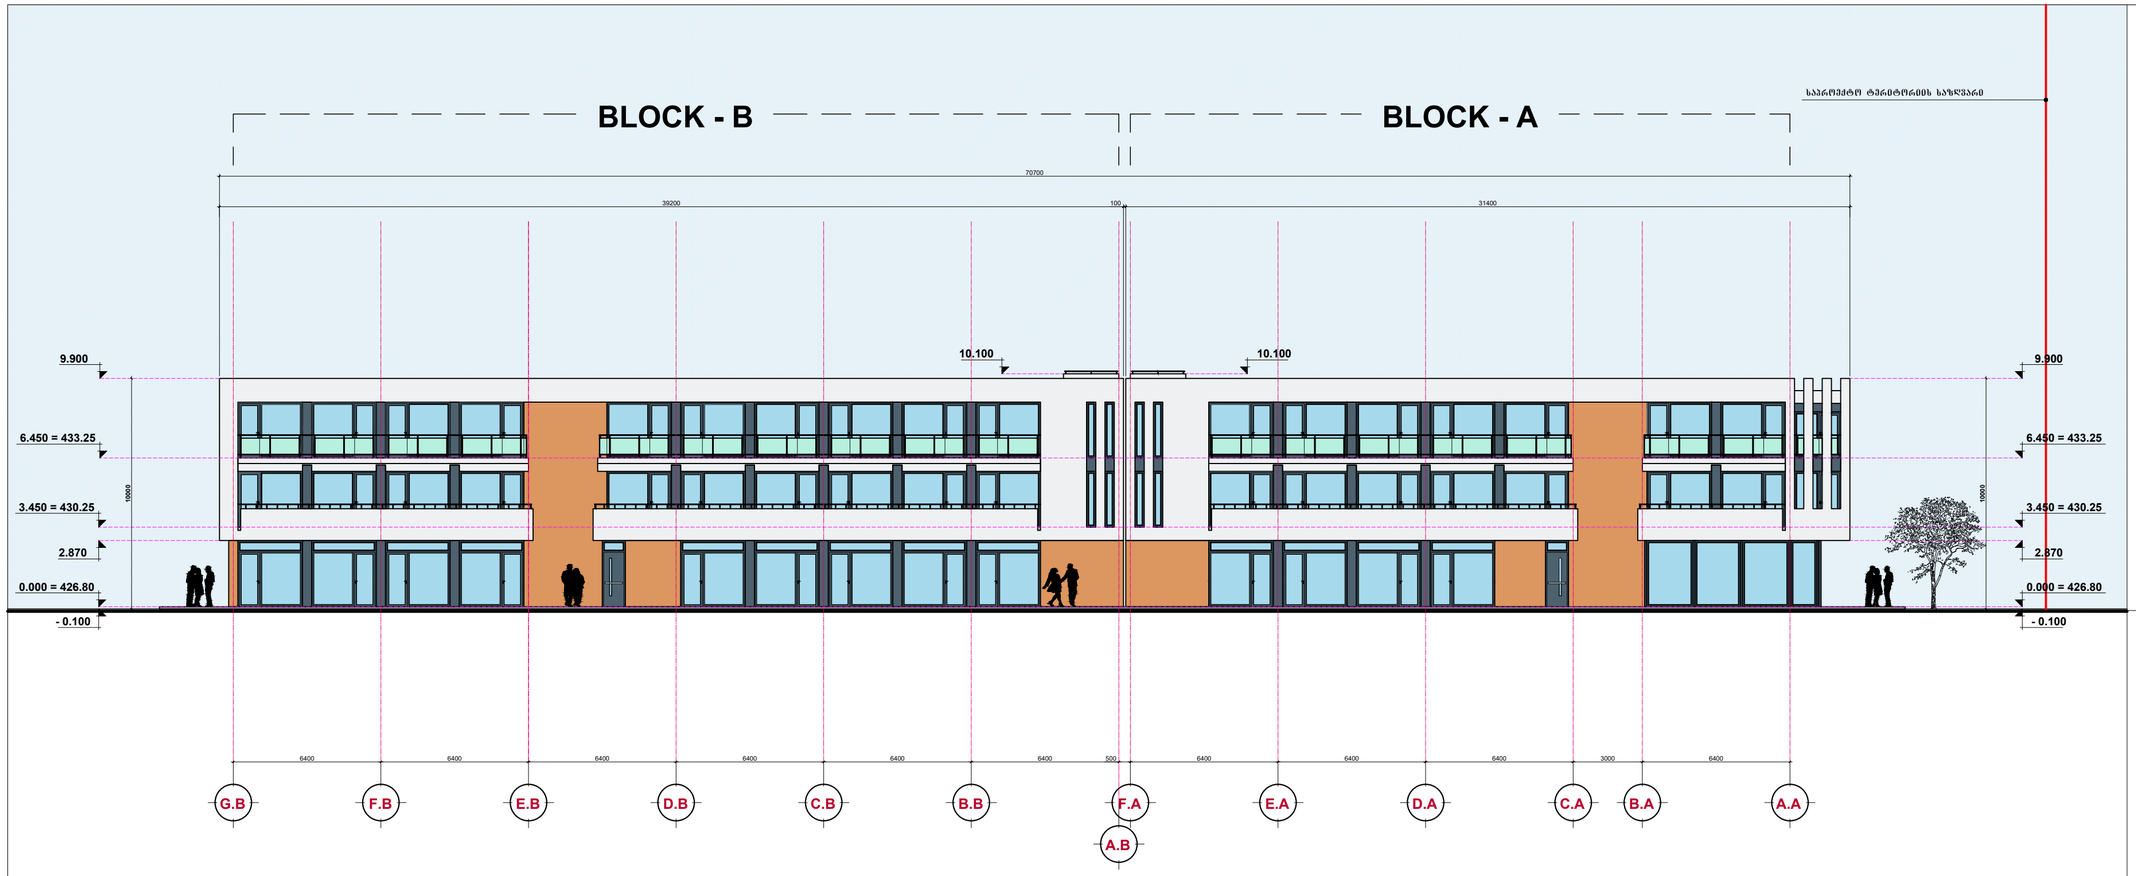

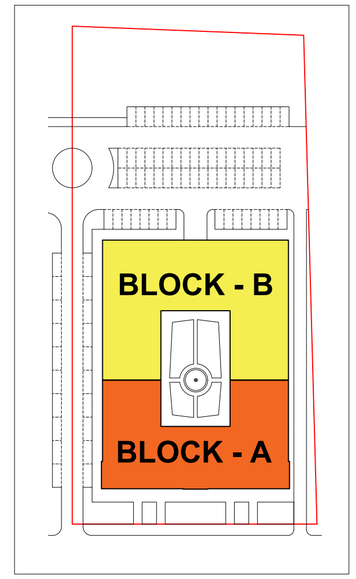

მრავალფუნქციური შენობა
(კომპლექსი და საოფისე)

ქ.ოზურგეთში, პორტ ბათუმის ქუჩა № 14
ს.კ. 01.13.01.004.173

ნახაზის დასახელება

ფასადი G.B - A.A ღერძების შორის

არქიტექტორი		ნ.კაპანაძე
დამკვეთი		ვ.ჭელიძე
შემფასებელი		ნ.კაპანაძე

A - 2	მასშტაბი 1 : 100	AR - 047 - 121

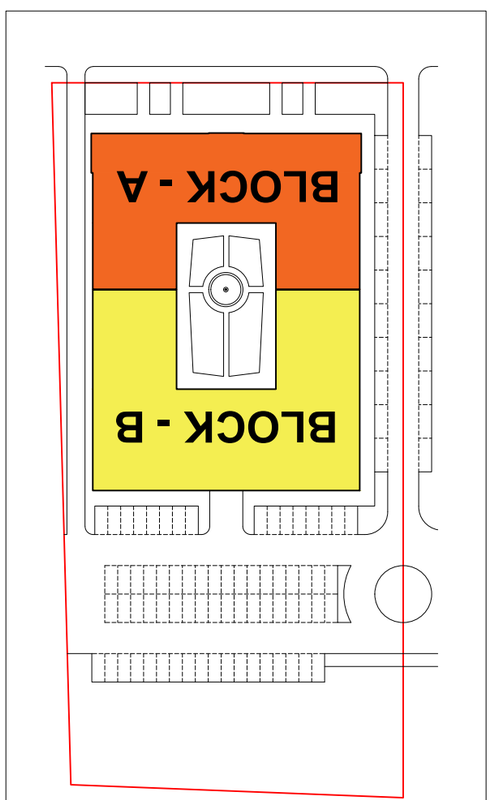

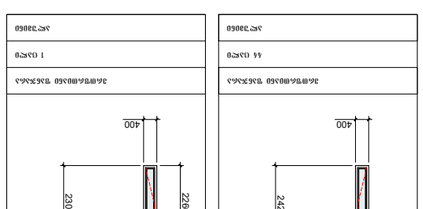

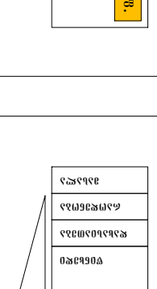

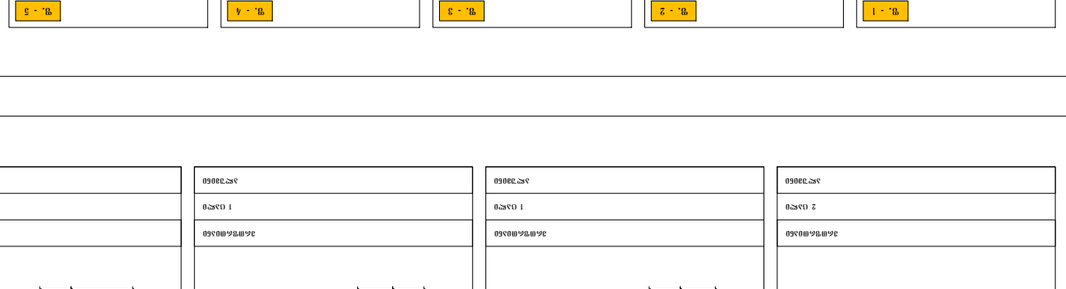

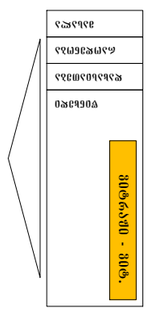

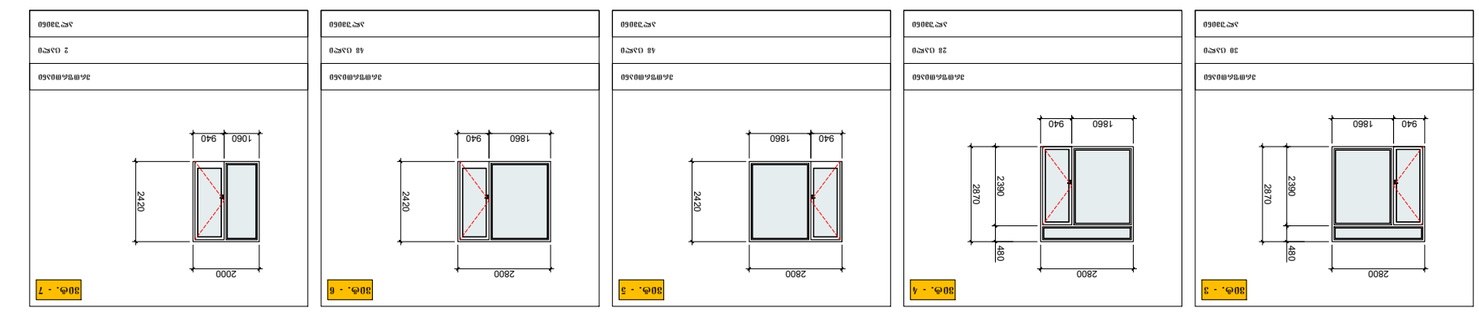

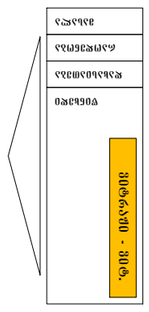

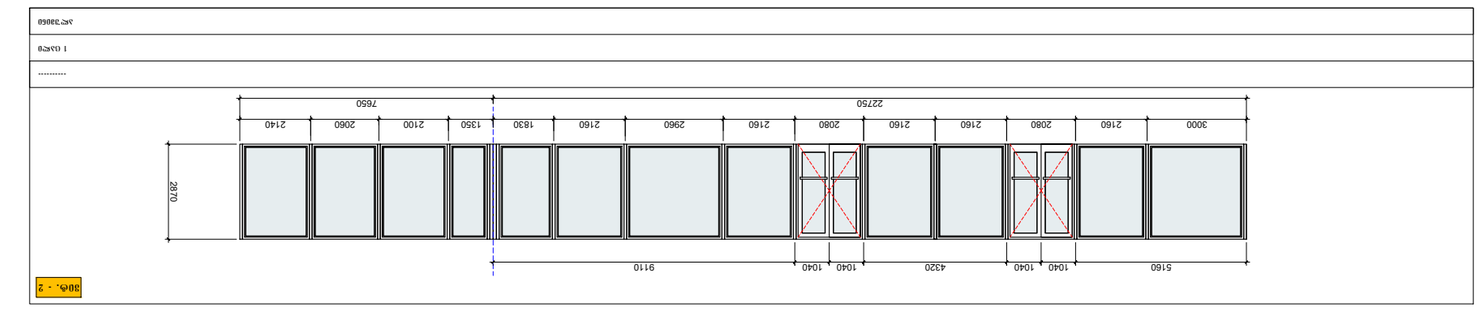

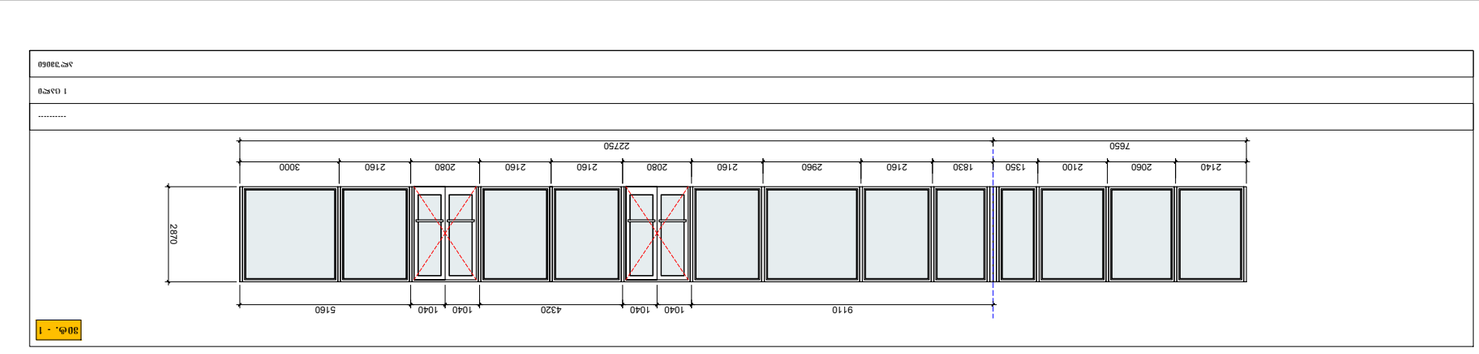

ალუმინი 1 ცალი ---------- მასალა რაოდენობა წინხედი დახასიათება ფანჯარა - ფ.ფ. - 1 ალუმინი 44 ცალი ერთფრთიანი ფანჯარა

2420 400 ფ. - 2 ალუმინი 1 ცალი ერთფრთიანი ფანჯარა მასალა რაოდენობა წინხედი დახასიათება ვიტრაჟი - ვიტ. 400

2260
2300

40 ფ. - 3 ალუმინი 1 ცალი ერთფრთიანი ფანჯარა ფ. - 4 ალუმინი 1 ცალი ერთფრთიანი ფანჯარა

2300

40 2260 400 ფ. - 5 ალუმინი 1 ცალი ერთფრთიანი ფანჯარა 400

2180
2220

40

2220

40 2180 400 ფ. - 6 ალუმინი 1 ცალი ერთფრთიანი ფანჯარა ფ. - 7 ალუმინი 1 ცალი ერთფრთიანი ფანჯარა

2140 400

40 2100

2140 400

40 2100

2870 2140 2060 2100 1350 1830 2160 2960 2160 2080 2160 2160 2080 2160 3000 7650 22750 მასალა რაოდენობა წინხედი დახასიათება ვიტრაჟი - ვიტ. ალუმინი 1 ცალი ---------- 3000 2160 2080 2160 2160 2080 2160 2960 2160 1830 1350 2100 2060 2140 22750 7650

2870 BLOCK - A BLOCK - B მასალა რაოდენობა წინხედი დახასიათება ვიტრაჟი - ვიტ. ვიტ. - 3 ალუმინი 30 ცალი ერთფრთიანი

2870

480 2390 2800 940 1860 ალუმინი ერთფრთიანი 48 ცალი ვიტ. - 5 ალუმინი ერთფრთიანი 48 ცალი ვიტ. - 6 2800 1860 940 2800 940 1860

2420

2420 ალუმინი ერთფრთიანი 2 ცალი ვიტ. - 7 1060 940 2000

2420 მასალა რაოდენობა წინხედი დახასიათება ალუმინი ერთფრთიანი 1 ცალი ვიტ. -9 ალუმინი ერთფრთიანი 1 ცალი ვიტ. -10 ალუმინი ერთფრთიანი 1 ცალი ვიტ. -11 ალუმინი ერთფრთიანი 1 ცალი ვიტ. -12 ვიტრაჟი - ვიტ. 1060 940 2000

2000 940 1060 2000

2000

2060 1860 940 2800

280 1780 2800 940 1860

1780 280

2060 ალუმინი ერთფრთიანი 2 ცალი ვიტ. - 8 2000

2420 2800 1860 940

2870

480 2390 ალუმინი 28 ცალი ერთფრთიანი ვიტ. - 4 ვიტ. - 2 1040 1040 1040 1040 ვიტ. - 1 1040 1040 1040 1040 5160 4320 9110 9110 4320 5160

შიდა კარები - შ.კ. მასალა რაოდენობა წინხედი დახასიათება შ.კ. - 1 2 ცალი მდფ შ.კ. - 2 72 ცალი - მარჯვენა , 72 ცალი - მარცხენა შ.კ. - 3 ლითონი 18 ცალი - მარჯვენა , 18 ცალი - მარცხენა შ.კ. - 4 2 ცალი - მარჯვენა , 2 ცალი - მარცხენა შ.კ. - 5 2 ცალი - მარჯვენა , 2 ცალი - მარცხენა ორფრთიანი ნაწილობრივ შემინული კარი

2200

250 1640 310 800 800 1600 მდფ ერთფრთიანი ნაწილობრივ შემინული კარი

2200

250 1640 310 250 250 100 100 1000 310 100 mdf 310 100

2200

250 1640 310 900 ერთფრთიანი ნაწილობრივ შემინული კარი ერთფრთიანი ნაწილობრივ შემინული კარი მდფ 1000

2200

100 2100

250 1640 100 310 1000

1000 ერთფრთიანი ყრუ კარი გ.კ. - 1 ერთფრთიანი ნაწილობრივ შემინული კარი 2 ცალი - მარჯვენა , 2 ცალი - მარცხენა ლითონი

გარე კარები - გ.კ. მასალა რაოდენობა წინხედი დახასიათება გ.კ. - 1 ორფრთიანი ნაწილობრივ შემინული კარი ლითონი 2 ცალი

2870

480 2390 1000

2870

480 2390 1000 1000 2000

470 1640 310 100

470 1640 250 250 100 100 ნახაზის დასახელება პრ. მთ. არქიტექტორი დაამუშავა შეამოწმა A - 2 ვიტრაჟების და კარ-ფანჯრების სპეციფიკაცია ნ.კამკამიძე ვ.ჭელიძე ნ.კამკამიძე მრავალფუნქციური შენობა (კომერციული და საოფისე) ქ.თბილისი, ჯორჯ ბალანჩინის ქუჩა # 14 ს.კ. 01.13.01.004.173 AR - 047 - 115