კორექტირებული ფასადები 4.07.2023წ.

საკადასტრო საზღვარი ნახაზისთვის გადმოღებულია
აწერია რეალური დაშორების ზომა

ბლოკი №53
ფასადი 1-15 ღერძებში



ბლოკი №53
ფასადი 15-1 ღერძებში

საკადასტრო საზღვარი ნახაზისთვის გადმოღებულია
აწერია რეალური დაშორების ზომა



ფორმატი PAPER SIZE	დაკვეთა № CONTRACT #	პროექტის № PROJECT #	ფაილის სახელი FILE NAME
A-3		1.6.07	gegmebi.dwg

პირობითი აღნიშვნები — LEGEND

6.00 — არქიტექტურული ნიშნული


1 — ჭრილის ხაზი

ღერძის ხაზი

შენიშვნები — NOTES

1. ნახაზზე ზომები მოცემულია სანტიმეტრებში;
2. ნახაზზე ყველა ცვლილება მშენებლობისას შეთანხმებული უნდა იყოს პროექტის ავტორთან;
3. ფურცლის კორექტირებით ავტომატურად უქმდება წინა ვარიანტი;

სიტუაციური სქემა — KEY PLAN

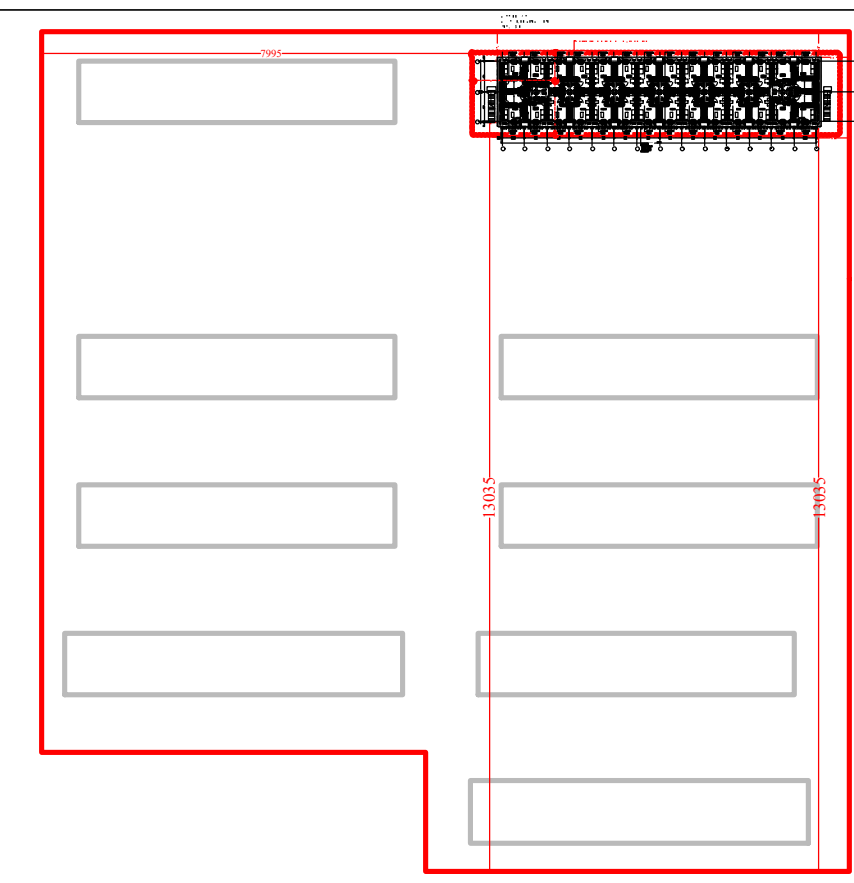

დამკვეთი CLIENT	შ.პ.ს. "სახლი დიღომში"
პროექტი PROJECT	საცხოვრებელი უბანი (საუნივერსიტეტო დასახლება)
მისამართი ADDRESS	ქ. თბილისი, დიდი დიღომი

თანამდებობა	გვარი	ხელმოწერა
დირექტორი	თ. ოტიაშვილი	
მთ.არქიტექტორი	ლ. ყაველაშვილი	

შ.პ.ს. "სახლი დიღომში"
თბილისი, დიდი-დიღომი, დემეტრე თავდადებულის 45
ტელ: 551922555
E mail: n.chkhikvadze@freeuni.edu.ge
www.akhalidigomi.ge

არქიტექტურული ნაწილი
ARCHITECTURE


მასშტაბი SCALE	1:200	თარიღი DATE OF ISSUE	4/07/2023

ნახაზი DRWG.	კორექტირება REVISIONS		
	№	კორექტ. REV.	თარიღი DATE
ბლოკი №53	1		
ფასადი 1-13 ღერძებში	2		
	3		
	4		
ფასადი 13-1 ღერძებში	5		
	6		


სტადია STAGE	ინდექსი INDEX	ფურც. PAGES
მუშა პროექტი		

ᲐᲦᲜᲘᲨᲜᲣᲚ ᲤᲐᲡᲐᲓᲔᲑᲖᲔ ᲐᲠ ᲒᲐᲜᲮᲝᲠᲪᲘᲔᲚᲔᲑᲣᲚᲐ ᲙᲝᲠᲔᲥᲢᲘᲠᲔᲑᲐ

ბლოკი №53
ფასადი ა-გ ღერძებში

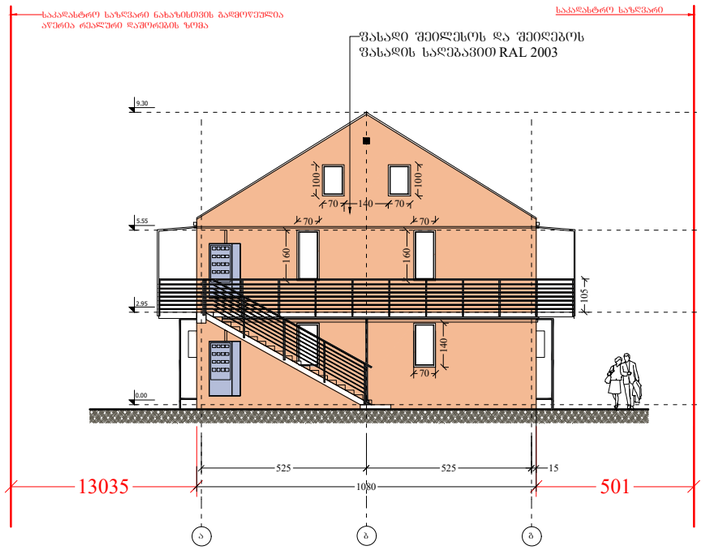

ბლოკი №53
ფასადი გ-ა ღერძებში

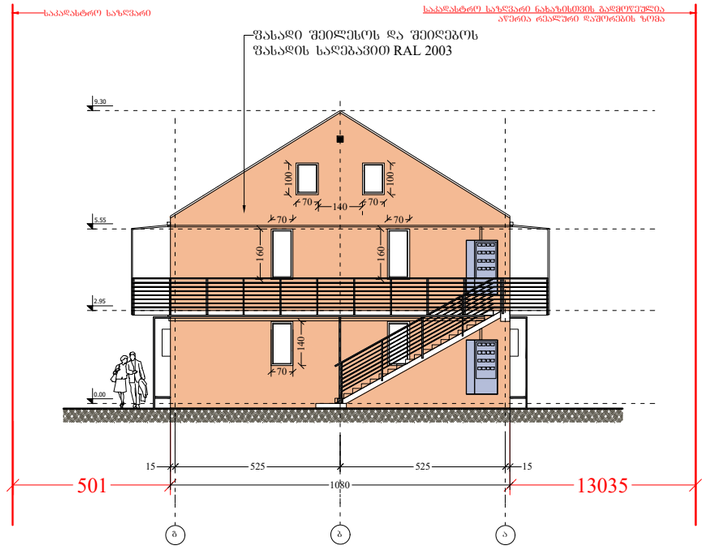

ფორმატი PAPER SIZE	ხელშეკრულების № CONTRACT #	პროექტის № PROJECT #	ფაილის სახელი FILE NAME
A-3		1.6.07	gegmebi.dwg

ᲞᲘᲠᲝᲑᲘᲗᲘ ᲐᲦᲜᲘᲨᲕᲜᲔᲑᲘ — LEGEND

6.00 — ᲐᲠᲥᲘᲢᲔᲥᲢᲣᲠᲣᲚᲘ ᲜᲘᲨᲜᲣᲚᲘ


1 — ᲭᲠᲘᲚᲘᲡ ᲮᲐᲖᲘ

ᲦᲔᲠᲫᲘᲡ ᲮᲐᲖᲘ

ᲨᲔᲜᲘᲨᲕᲜᲔᲑᲘ — NOTES

1. ᲜᲐᲮᲐᲖᲖᲔ ᲖᲝᲛᲔᲑᲘ ᲛᲝᲪᲔᲛᲣᲚᲘᲐ ᲡᲐᲜᲔᲑᲘᲛᲔᲢᲠᲔᲑᲨᲘ;
2. ᲜᲐᲮᲐᲖᲖᲔ ᲧᲕᲔᲚᲐ ᲪᲕᲚᲘᲚᲔᲑᲐ ᲛᲨᲔᲜᲔᲑᲚᲝᲑᲘᲡᲐᲡ ᲛᲘᲛᲗᲐᲜᲮᲛᲔᲑᲣᲚᲘ ᲣᲜᲓᲐ ᲘᲧᲝᲡ ᲞᲠᲝᲔᲥᲢᲘᲡ ᲐᲕᲢᲝᲠᲗᲐᲜ;
3. ᲤᲐᲠᲪᲚᲘᲡ ᲞᲠᲝᲔᲥᲢᲘᲠᲔᲑᲘᲗ ᲐᲕᲢᲝᲛᲐᲒᲘᲡᲢᲠᲐᲚᲖᲔ ᲣᲤᲚᲔᲑᲐ ᲬᲘᲜᲐ ᲞᲐᲠᲘᲜᲐᲜᲢᲘ;

ᲡᲘᲢᲣᲐᲪᲘᲣᲠᲘ ᲡᲥᲔᲛᲐ — KEY PLAN

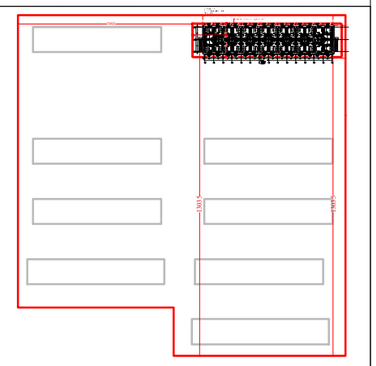

ᲓᲐᲛᲙᲕᲔᲗᲘ CLIENT: შ.პ.ს. "ახალი დიდომში"

ᲞᲠᲝᲔᲥᲢᲘ PROJECT: ᲡᲐᲪᲮᲝᲕᲠᲔᲑᲔᲚᲘ ᲨᲔᲜᲐᲜᲘ (ᲡᲐᲣᲜᲘᲕᲔᲠᲡᲘᲢᲔᲢᲝ ᲓᲐᲡᲐᲮᲚᲔᲑᲐ)

ᲛᲘᲡᲐᲛᲐᲠᲗᲘ ADDRESS: ქ. ᲗᲑᲘᲚᲘᲡᲘ, ᲓᲘᲓᲘ ᲓᲘᲓᲝᲛᲘ

ᲗᲐᲜᲐᲛᲓᲔᲑᲝᲑᲐ	ᲒᲕᲐᲠᲘ	ᲮᲔᲚᲛᲝᲬᲔᲠᲐ
ᲓᲘᲠᲔᲥᲢᲝᲠᲘ	Თ. ᲝᲢᲘᲐᲨᲕᲘᲚᲘ	
ᲛᲗ.ᲐᲠᲥᲘᲢᲔᲥᲢᲝᲠᲘ	Ლ. ᲧᲐᲤᲚᲐᲨᲕᲘᲚᲘ	

შ.პ.ს. "ახალი დიდომში"
ᲗᲑᲘᲚᲘᲡᲘ, ᲓᲘᲓᲘ-ᲓᲘᲓᲝᲛᲘ, ᲓᲔᲛᲔᲢᲠᲔ ᲗᲐᲕᲓᲐᲓᲔᲑᲣᲚᲘᲡ 45
ᲢᲔᲚ: 551922555
E mail: n.chkhikvadze@freeuni.edu.ge
www.akhalidigomi.ge

ᲐᲠᲥᲘᲢᲔᲥᲢᲣᲠᲣᲚᲘ ᲜᲐᲬᲘᲚᲘ — ARCHITECTURE

მასშტაბი SCALE	1:200	თარიღი DATE OF ISSUE	4/07/2023

ნახაზი DRWG.: ბლოკი №53 — ფასადი ა-გ; გ-ა ღერძებში


ᲞᲠᲝᲔᲥᲢᲘᲠᲔᲑᲐ — REVISIONS

№	პროექტ. REV.	თარიღი DATE
1		
2		
3		
4		
5		
6		


ᲡᲢᲐᲓᲘᲐ STAGE	ᲘᲜᲓᲔᲥᲡᲘ INDEX	ᲤᲣᲠᲪ. PAGES
ᲛᲣᲨᲐ ᲞᲠᲝᲔᲥᲢᲘ		

ფორმატი PAPER SIZE	დაკვეთა № CONTRACT #	პროექტის № PROJECT #	ფაილის სახელი FILE NAME
A-3		1.6.07	gegmebi.dwg

ბლოკი №54
ფასადი 1 - 17 ღერძებში

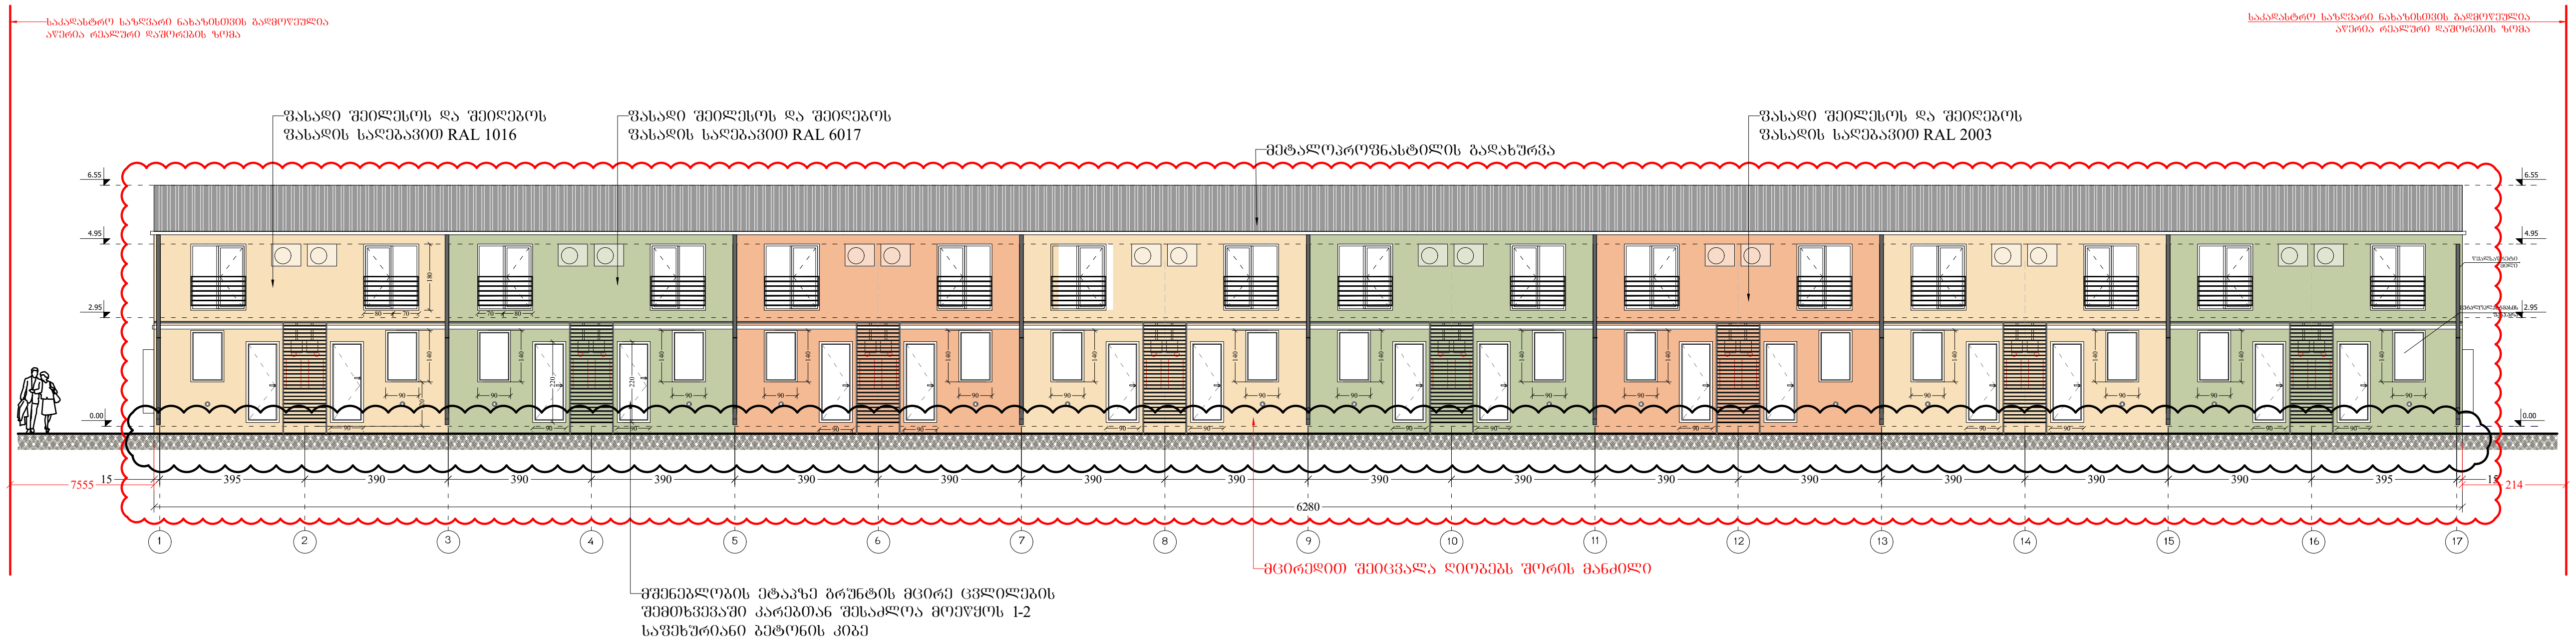

ბლოკი №54
ფასადი 17 - 1 ღერძებში

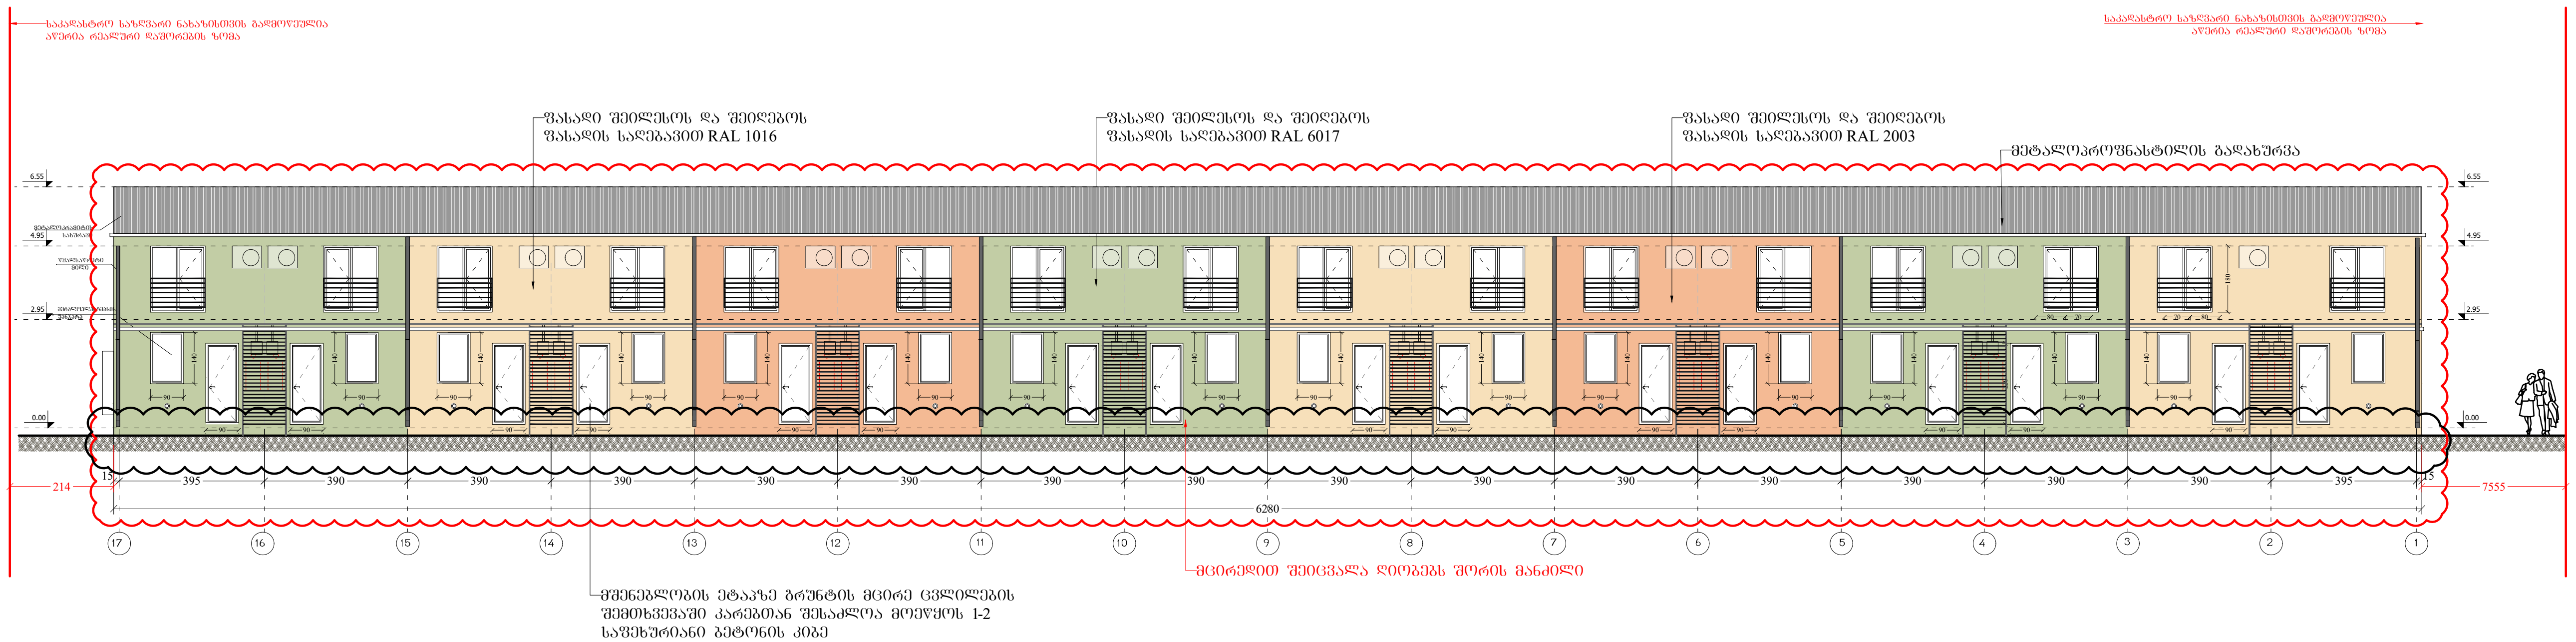

პირობითი აღნიშვნები — LEGEND

6.00 არქიტექტურული ნიშნული


ჭრილის ხაზი

ღერძის ხაზი

შენიშვნები — NOTES

1. ნახაზზე ზომები მოცემულია სანტიმეტრებში;
2. ნახაზზე ყველა ცვლილება მშენებლობისას შეთანხმებული უნდა იყოს პროექტის ავტორთან;
3. ფურცლის კორექტირებით ავტომატურად უქმდება წინა ვარიანტი;

სიტუაციური სქემა — KEY PLAN

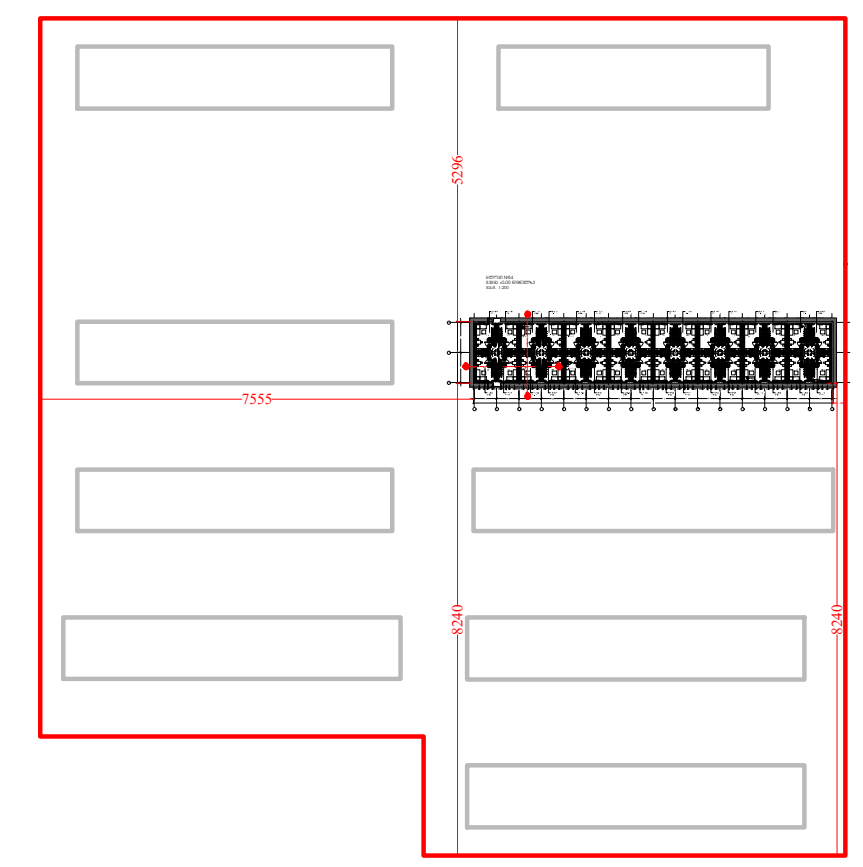

დამკვეთი CLIENT	შ.პ.ს. "სახლი დიღომში"
პროექტი PROJECT	საცხოვრებელი უბანი (საუნივერსიტეტო დასახლება)
მისამართი ADDRESS	ქ. თბილისი, დიდი დიღომი

თანამდებობა	გვარი	ხელმოწერა
დირექტორი	თ. ოტიაშვილი	
მთ.არქიტექტორი	ლ. ყავლაშვილი	

შ.პ.ს. "სახლი დიღომში"
თბილისი, დიდი-დიღომი, დემეტრე თავდადებულის 45
ტელ: 551922555
E mail: n.chkhikvadze@freeuni.edu.ge
www.akhalidigomi.ge

არქიტექტურული ნაწილი ARCHITECTURE

მასშტაბი SCALE	1:200	თარიღი DATE OF ISSUE	4/07/2023

ნახაზი DRWG.

ბლოკი №54
ფასადი 1-16 ღერძზე
ფასადი 16-1 ღერძზე


კორექტირება REVISIONS

№	კორექტ. REV.	თარიღი DATE
1		
2		
3		
4		
5		
6		


სტადია STAGE	ინდექსი INDEX	ფურც. PAGES
მუშა პროექტი		

აღნიშნულ ფასადებზე არ განხორციელებულა კორექტირება

ბლოკი №54
ფასადი ა - გ ღერძებში

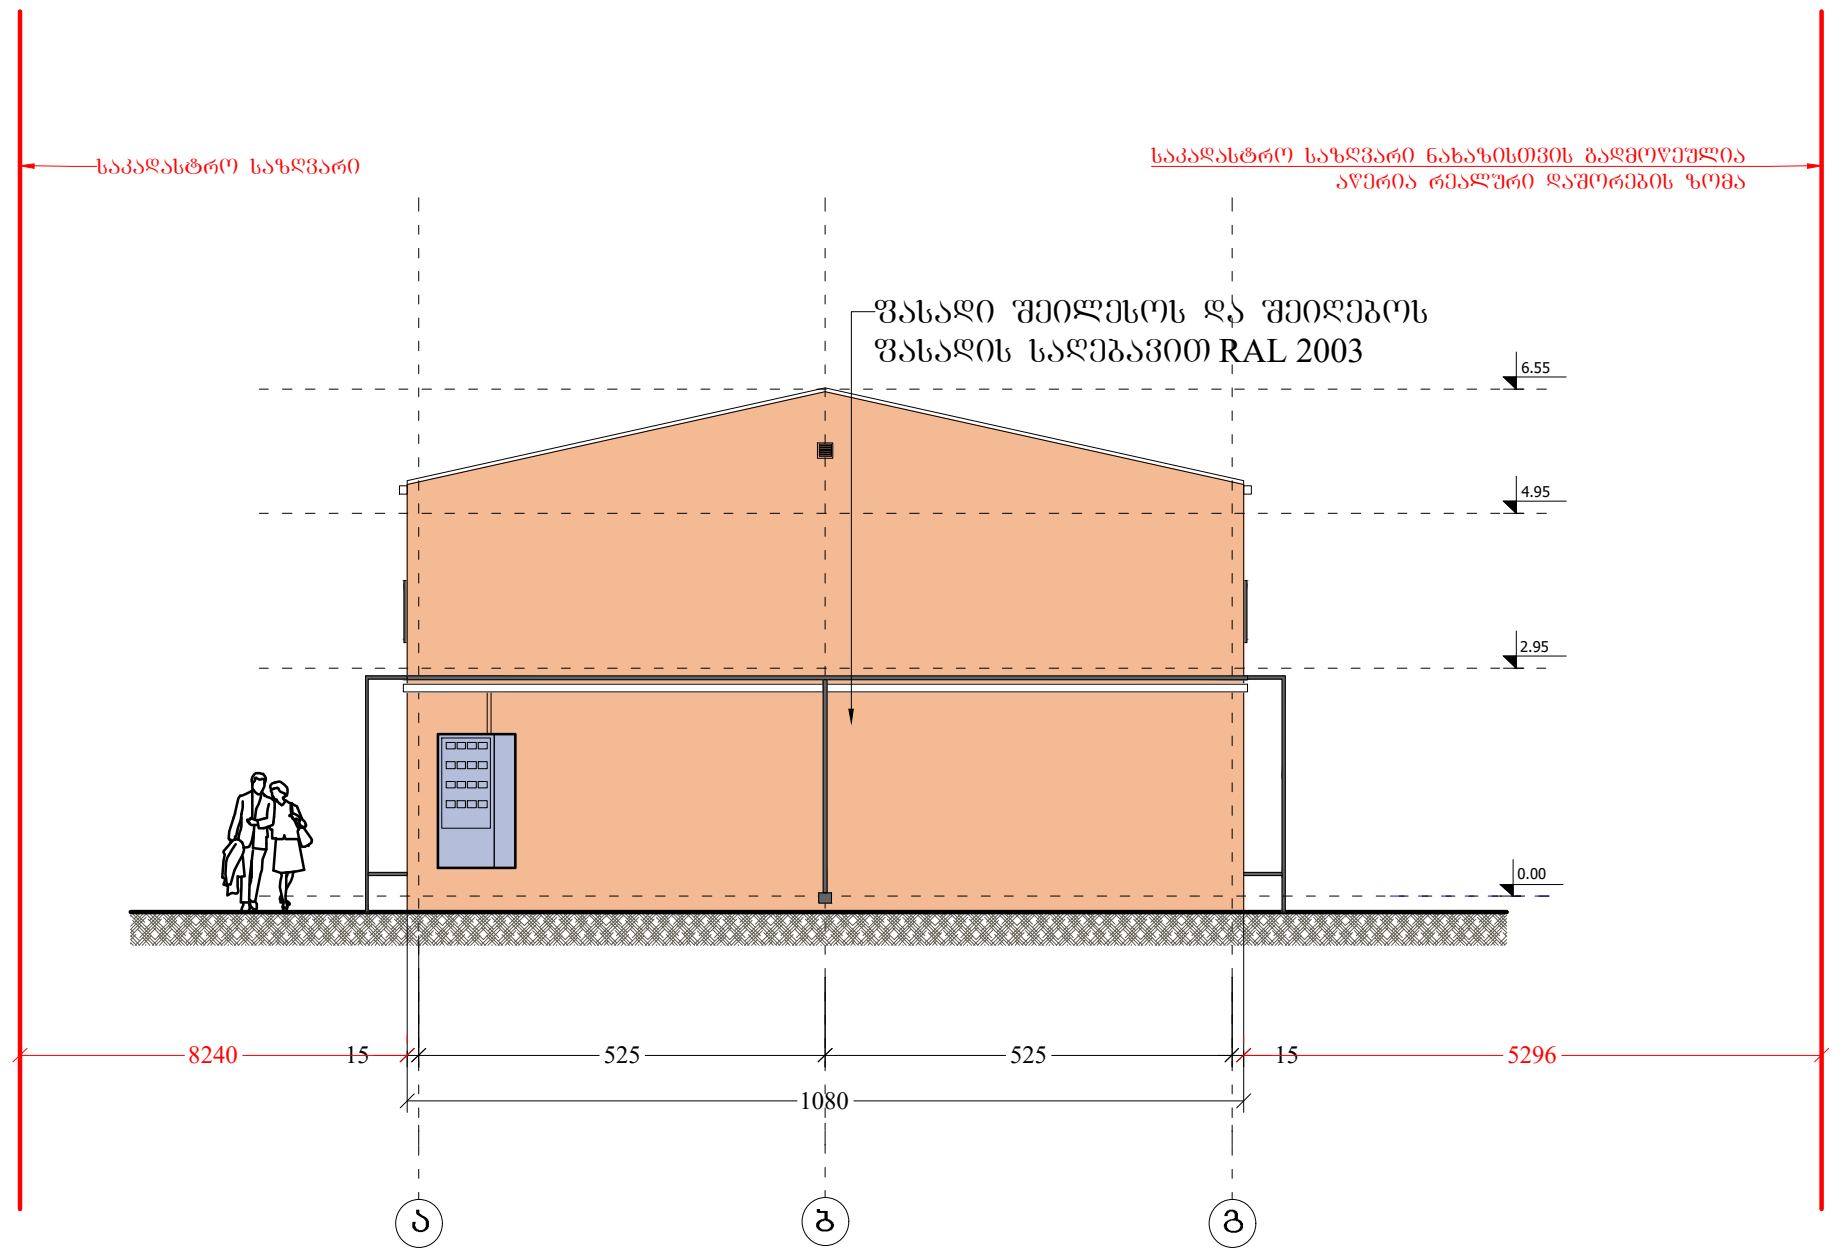

ბლოკი №54
ფასადი გ - ა ღერძებში

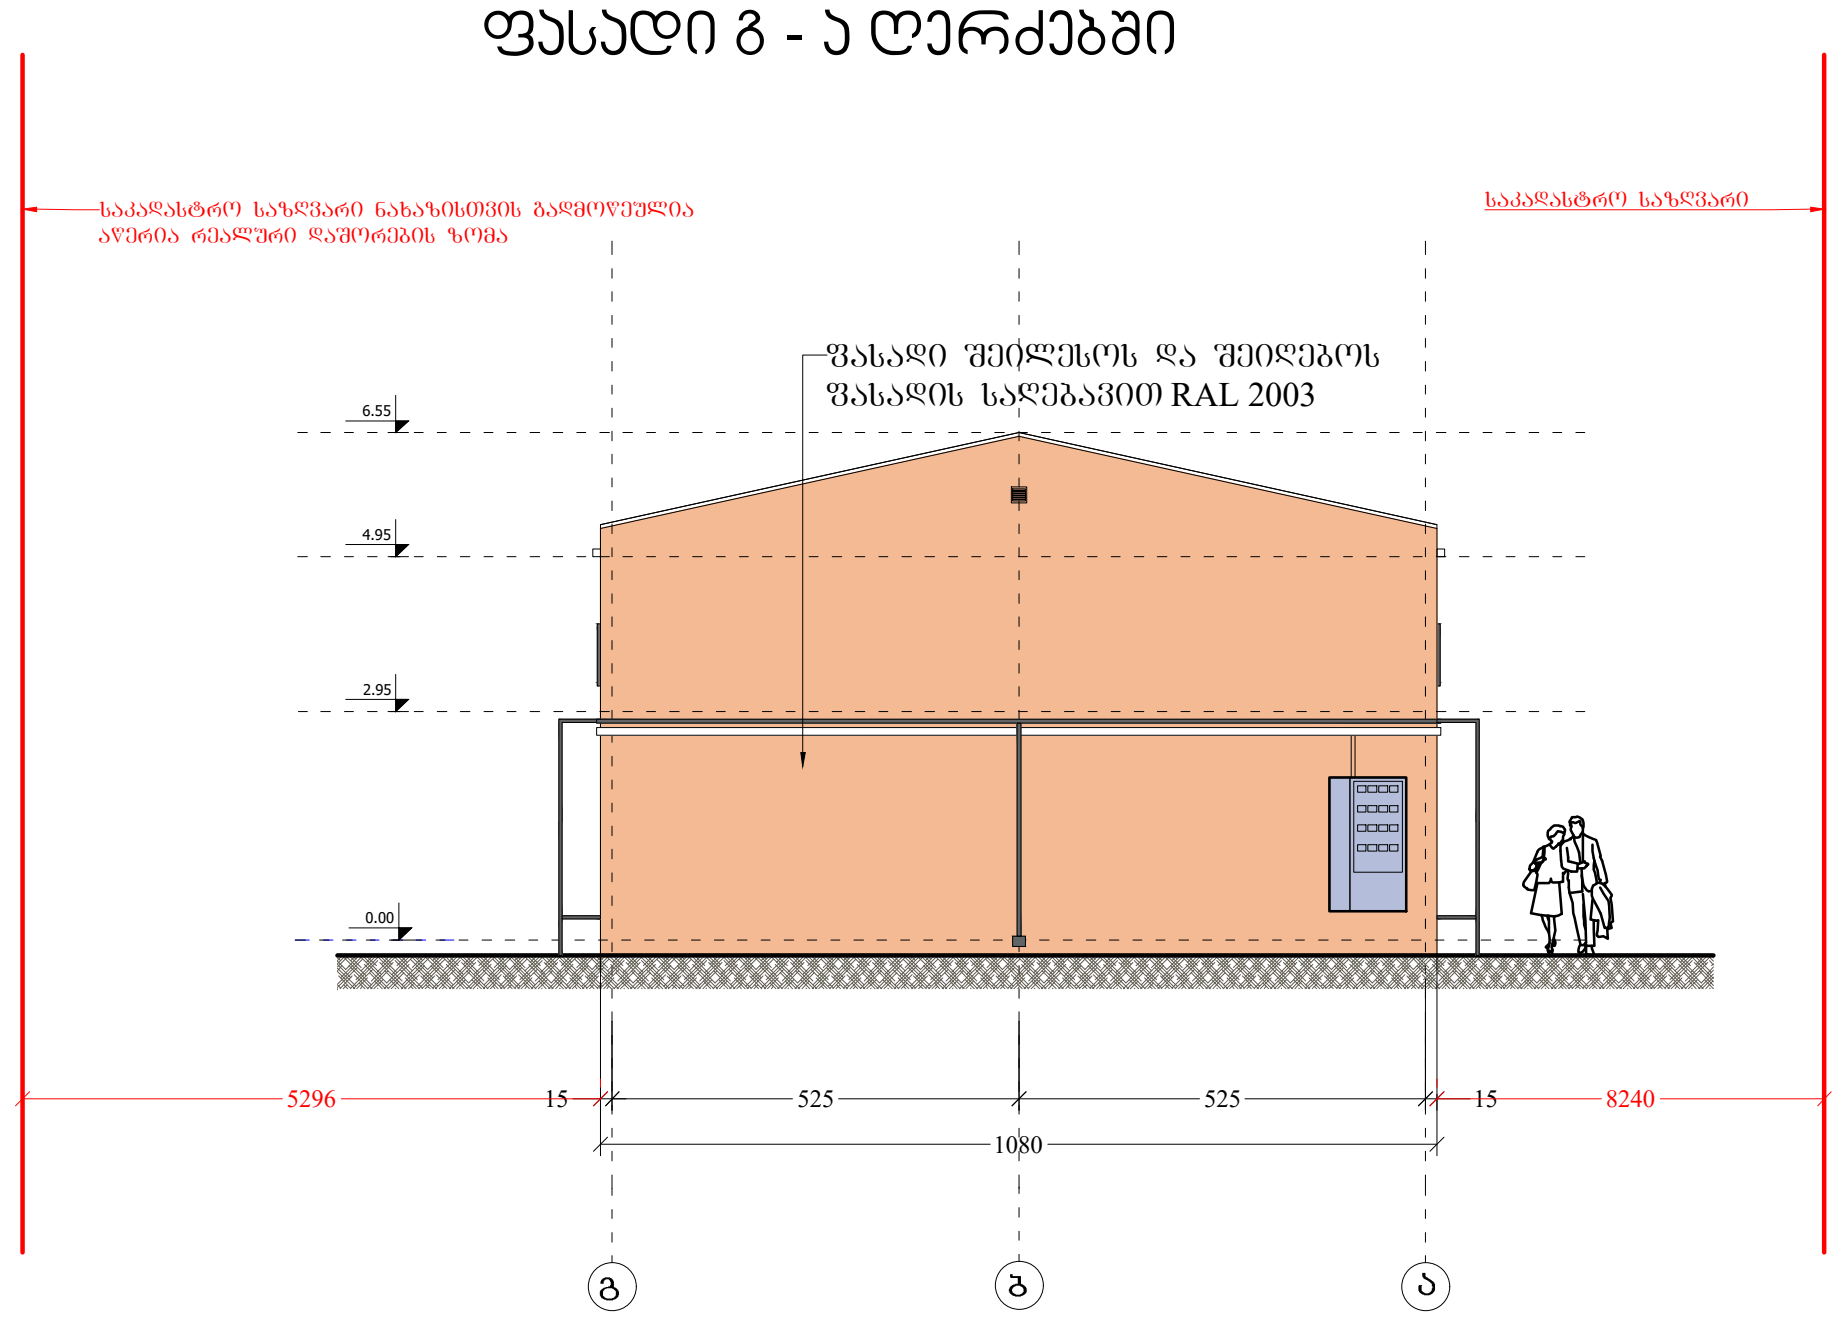

ფორმატი PAPER SIZE	დავალება № CONTRACT #	პროექტის № PROJECT #	ფაილის სახელი FILE NAME
A-3		1.6.07	gegmebi.dwg

პირობითი აღნიშვნები LEGEND

6.00 არქიტექტურული ნიშნული


ჭრილის ხაზი

ღერძის ხაზი

შენიშვნები NOTES

1. ნახაზზე ზომები მოცემულია სანტიმეტრებში;
2. ნახაზზე ყველა ცვლილება მშენებლობისას შეთანხმებული უნდა იყოს პროექტის ავტორთან;
3. ფურცლის კორექტირებით ავტომატურად უქმდება წინა ვარიანტი;

სიტუაციური სქემა KEY PLAN

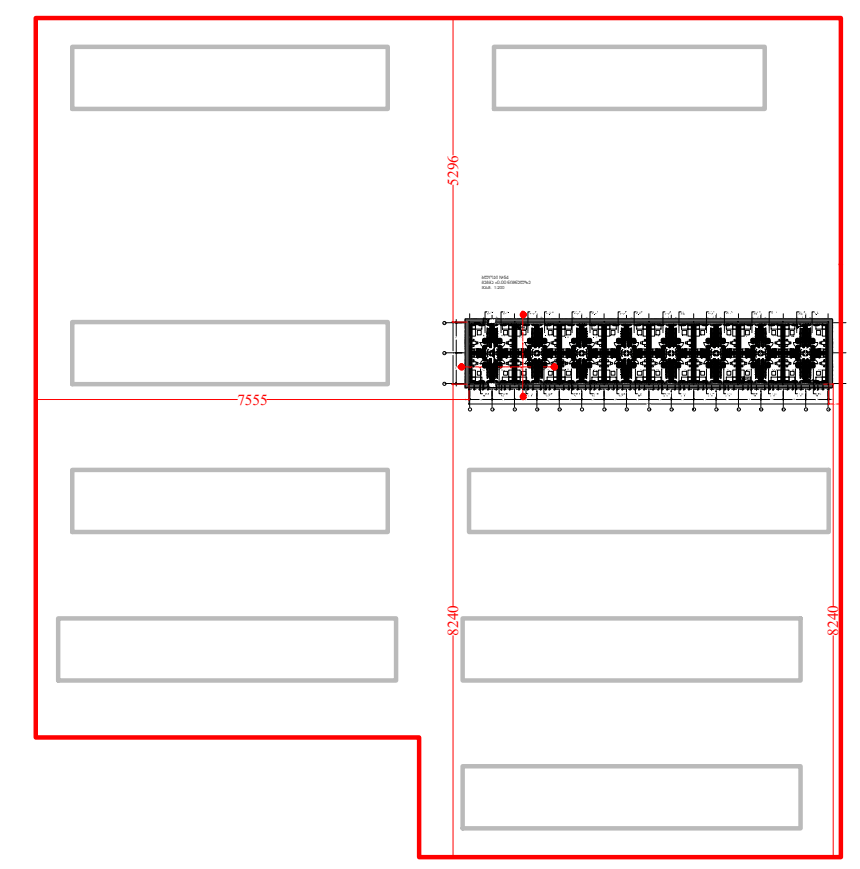

დამკვეთი CLIENT — შ.პ.ს. "ახალი დიღომში"

პროექტი PROJECT — საცხოვრებელი უბანი (საუნივერსიტეტო დასახლება)

მისამართი ADDRESS — ქ. თბილისი, დიდი დიღომი

თანამდებობა	გვარი	ხელმოწერა
დირექტორი	თ. ოტიაშვილი	
მთ.არქიტექტორი	ლ. ყავლაშვილი	

შ.პ.ს. "ახლი დიღომში"
თბილისი, დიდი-დიღომი, დემეტრე თავდადებულის 45
ტელ: 551922555
E mail: n.chkhikvadze@freeuni.edu.ge
www.akhalidigomi.ge

არქიტექტურული ნაწილი
ARCHITECTURE

მასშტაბი SCALE	1:200	თარიღი DATE OF ISSUE	4/07/2023

ნახაზი DRWG.

ბლოკი №54

ფასადი ა-გ;გ-ა ღერძზე

კორექტირება REVISIONS

№	კორექტ. REV.	თარიღი DATE
1		
2		
3		
4		
5		
6		


სტადია STAGE	ინდექსი INDEX	ფურც. PAGES
მუშა პროექტი		

ბლოკი №55
ფასადი 1 - 17 ღერძების გასწვრივ



ფასადი ბინების №1, 3, 5, 7, 9, 11, 13, 15, 17 ფანჯრების ალუმინის პროფილის ფერი RAL 1016
ფასადი ბინების №2, 4, 6, 8, 10, 12, 14, 16 ფანჯრების ალუმინის პროფილის ფერი RAL 6017
ფასადი ბინების №1, 3, 5, 7, 9, 11, 13, 15, 17 აივნების ალუმინის პროფილის ფერი RAL 2003
ფასადის ფერადოვანი ტიხრების ალუმინის პროფილის ფერი
ფასადის ბინების №2, 4, 6, 8, 10, 12, 14, 16 აივნების ალუმინის პროფილის ფერი RAL 2003
ფასადის ფერადოვანი ტიხრების ალუმინის პროფილის ფერი
ფასადის ბინების №1, 3, 5, 7, 9, 11, 13, 15, 17 ფანჯრების ალუმინის პროფილის ფერი RAL 6017
ფასადის ბინების №2, 4, 6, 8, 10, 12, 14, 16 ფანჯრების ალუმინის პროფილის ფერი RAL 1016
ფასადის ფერადოვანი ტიხრების ალუმინის პროფილის ფერი
ფასადის ბინების №1, 3, 5, 7, 9, 11, 13, 15, 17 აივნების ალუმინის პროფილის ფერი RAL 2003
ფასადის ფერადოვანი ტიხრების ალუმინის პროფილის ფერი
ფასადის ბინების №2, 4, 6, 8, 10, 12, 14, 16 აივნების ალუმინის პროფილის ფერი RAL 6017
ფასადის ბინების №1, 3, 5, 7, 9, 11, 13, 15, 17 ფანჯრების ალუმინის პროფილის ფერი RAL 1016
ფასადის ფერადოვანი ტიხრების ალუმინის პროფილის ფერი
ფასადის ბინების №2, 4, 6, 8, 10, 12, 14, 16 ფანჯრების ალუმინის პროფილის ფერი RAL 1016
ფასადის ფერადოვანი ტიხრების ალუმინის პროფილის ფერი
ფასადის ბინების №1, 3, 5, 7, 9, 11, 13, 15, 17 აივნების ალუმინის პროფილის ფერი RAL 6017
ფასადის ფერადოვანი ტიხრების ალუმინის პროფილის ფერი
ფასადის ბინების №2, 4, 6, 8, 10, 12, 14, 16 აივნების ალუმინის პროფილის ფერი RAL 2003
ფასადის ფერადოვანი ტიხრების ალუმინის პროფილის ფერი
ფასადის ბინების №1, 3, 5, 7, 9, 11, 13, 15, 17 ფანჯრების ალუმინის პროფილის ფერი RAL 2003
ფასადის ფერადოვანი ტიხრების ალუმინის პროფილის ფერი
ფასადის ბინების №2, 4, 6, 8, 10, 12, 14, 16 აივნების ალუმინის პროფილის ფერი RAL 1016
ფასადის ფერადოვანი ტიხრების ალუმინის პროფილის ფერი
ფასადის ბინების №1, 3, 5, 7, 9, 11, 13, 15, 17 აივნების ალუმინის პროფილის ფერი RAL 6017
ფასადის ფერადოვანი ტიხრების ალუმინის პროფილის ფერი
ფასადის ბინების №2, 4, 6, 8, 10, 12, 14, 16 ფანჯრების ალუმინის პროფილის ფერი RAL 6017
ფასადის ფერადოვანი ტიხრების ალუმინის პროფილის ფერი
ფასადის ბინების №1, 3, 5, 7, 9, 11, 13, 15, 17 აივნების ალუმინის პროფილის ფერი RAL 1016
ფასადის ფერადოვანი ტიხრების ალუმინის პროფილის ფერი
ფასადის ბინების №2, 4, 6, 8, 10, 12, 14, 16 აივნების ალუმინის პროფილის ფერი RAL 2003
ფასადის ფერადოვანი ტიხრების ალუმინის პროფილის ფერი
ფასადის ბინების №1, 3, 5, 7, 9, 11, 13, 15, 17 ფანჯრების ალუმინის პროფილის ფერი RAL 1016
ფასადის ფერადოვანი ტიხრების ალუმინის პროფილის ფერი
ფასადის ბინების №2, 4, 6, 8, 10, 12, 14, 16 აივნების ალუმინის პროფილის ფერი RAL 6017
ფასადის ფერადოვანი ტიხრების ალუმინის პროფილის ფერი
ფასადის ბინების №1, 3, 5, 7, 9, 11, 13, 15, 17 აივნების ალუმინის პროფილის ფერი RAL 2003
ფასადის ფერადოვანი ტიხრების ალუმინის პროფილის ფერი
ფასადის ბინების №2, 4, 6, 8, 10, 12, 14, 16 ფანჯრების ალუმინის პროფილის ფერი RAL 2003
ფასადის ფერადოვანი ტიხრების ალუმინის პროფილის ფერი
ფასადის ბინების №1, 3, 5, 7, 9, 11, 13, 15, 17 აივნების ალუმინის პროფილის ფერი RAL 1016
ფასადის ფერადოვანი ტიხრების ალუმინის პროფილის ფერი
ფასადის ბინების №2, 4, 6, 8, 10, 12, 14, 16 აივნების ალუმინის პროფილის ფერი RAL 6017
ფასადის ფერადოვანი ტიხრების ალუმინის პროფილის ფერი
ფასადის ბინების №1, 3, 5, 7, 9, 11, 13, 15, 17 ფანჯრების ალუმინის პროფილის ფერი RAL 6017
ფასადის ფერადოვანი ტიხრების ალუმინის პროფილის ფერი
ფასადის ბინების №2, 4, 6, 8, 10, 12, 14, 16 აივნების ალუმინის პროფილის ფერი RAL 1016

აღნიშნულ ფასადებზე არ განხორციელებულა კორექტირება

ბლოკი №55
ფასადი ა - გ ღერძებში

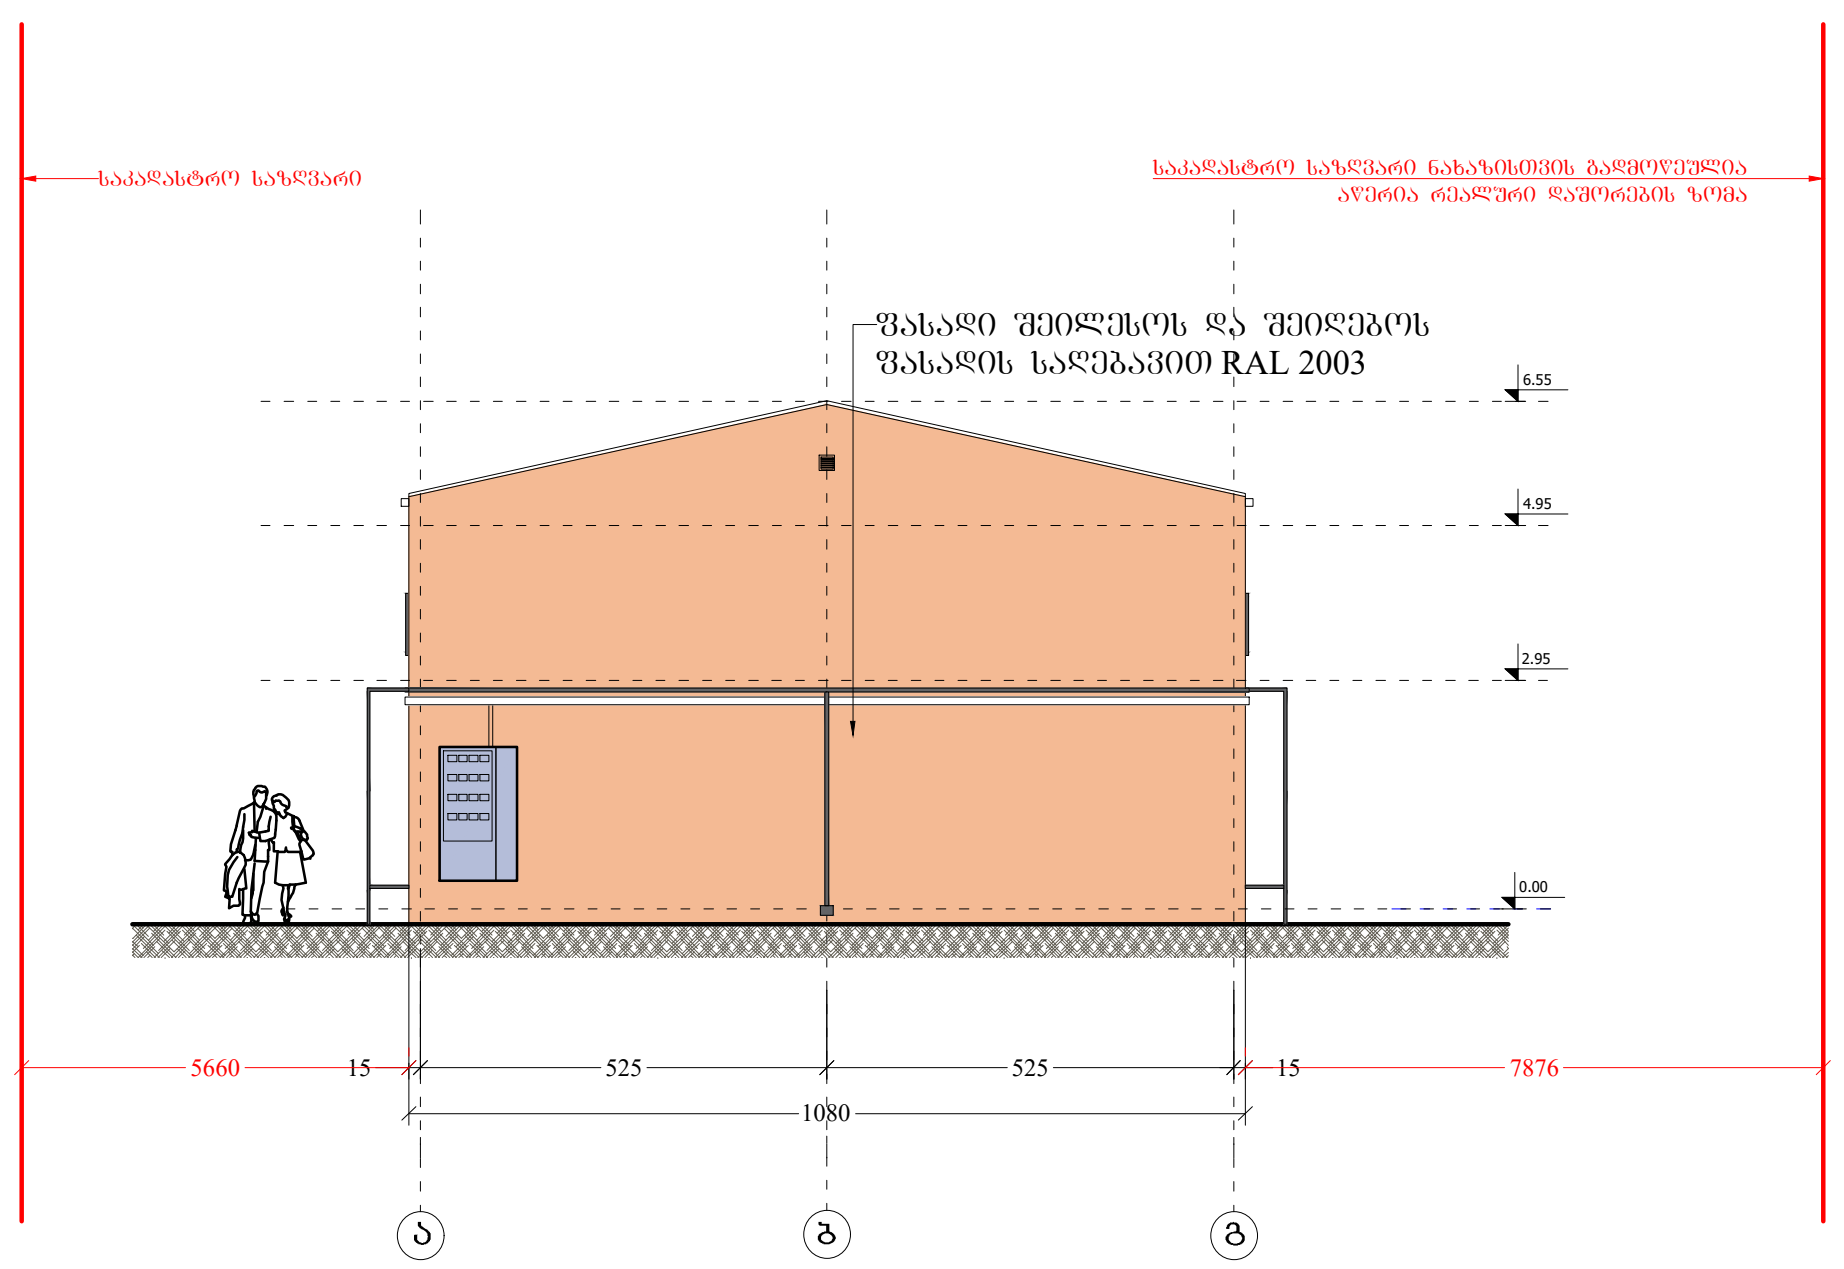

ბლოკი №55
ფასადი გ - ა ღერძებში

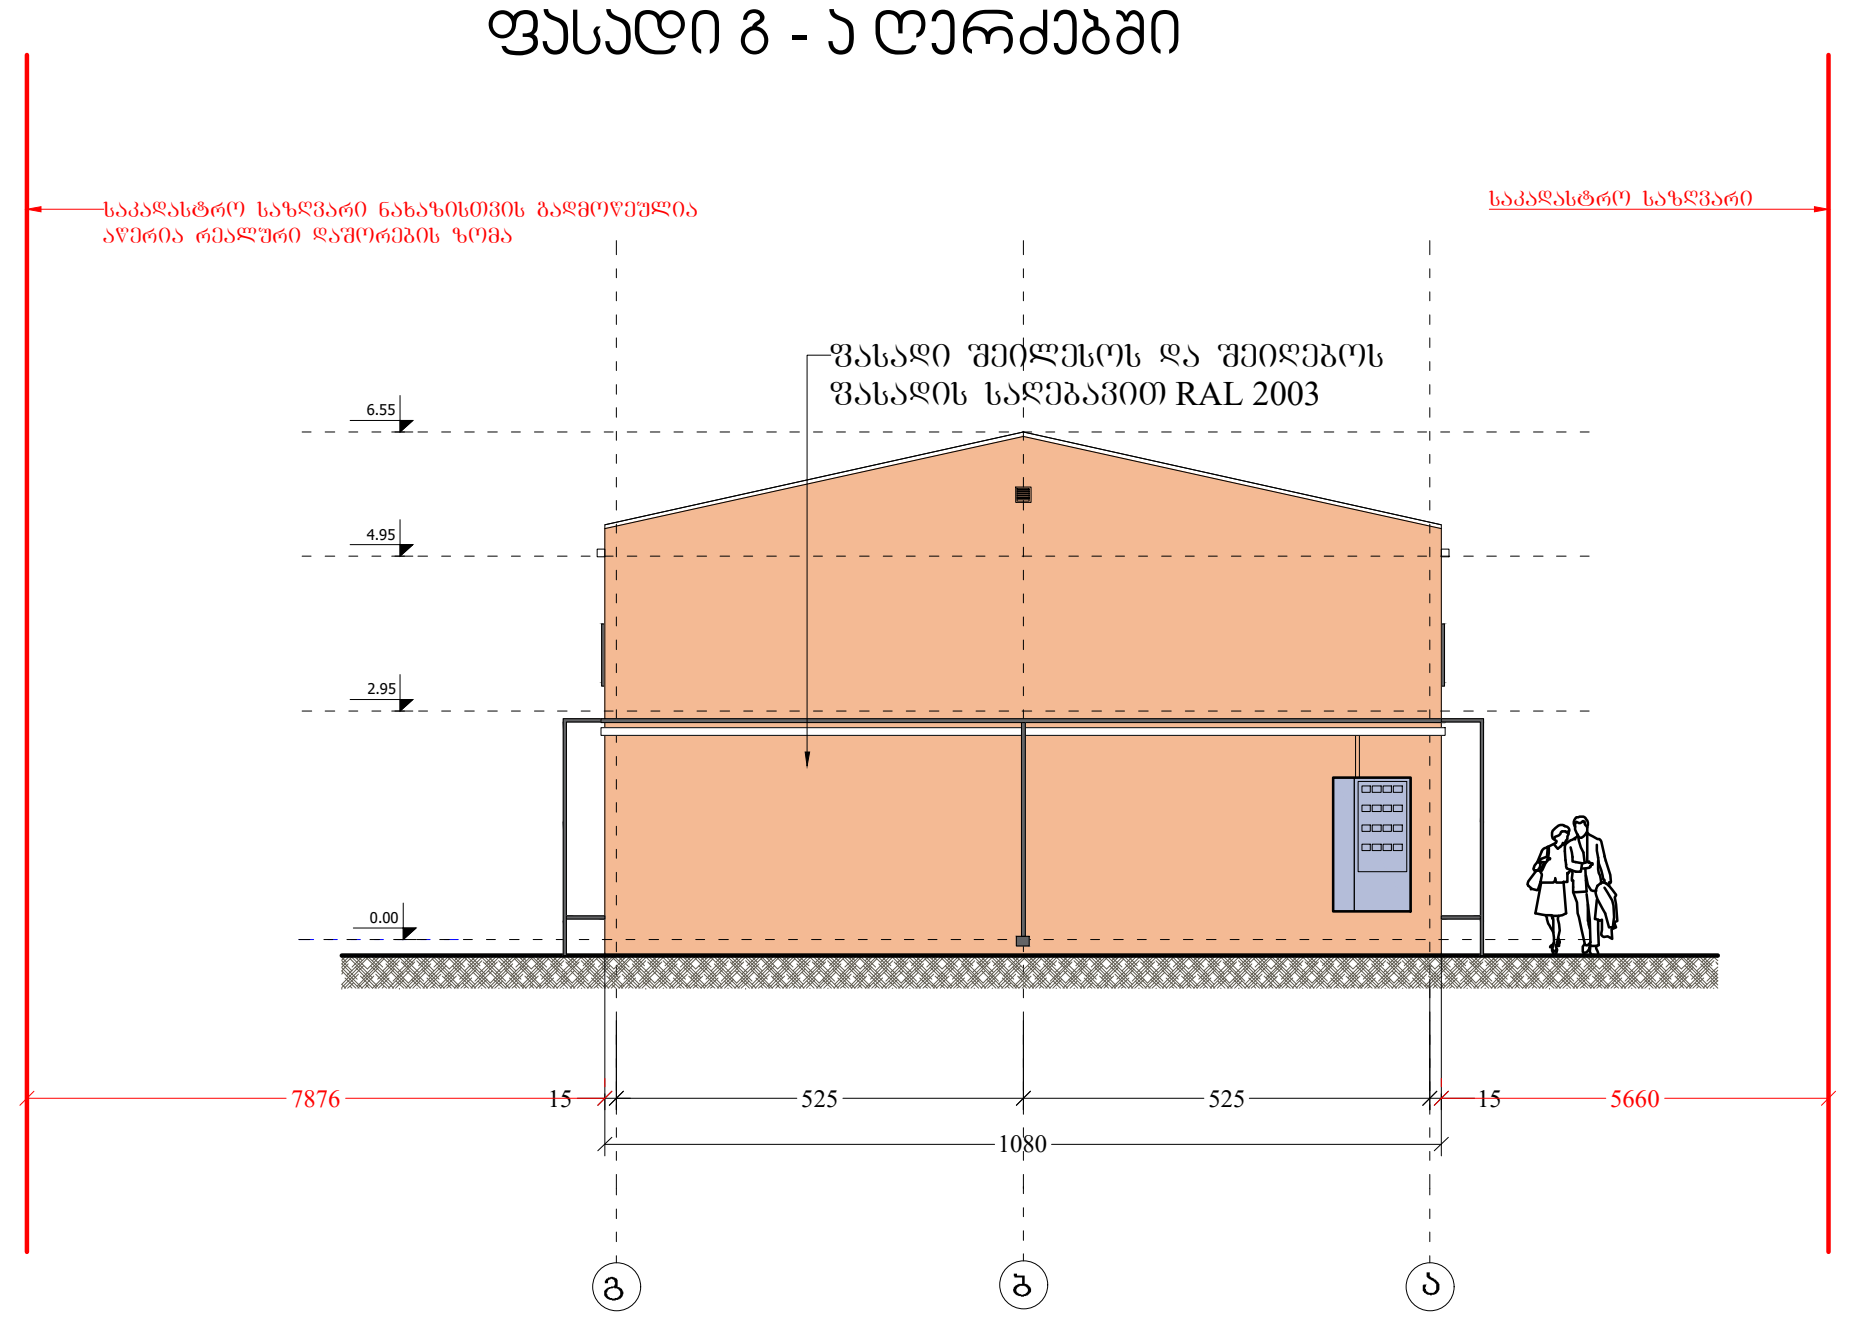

ფორმატი PAPER SIZE	დაკვეთა № CONTRACT #	პროექტის № PROJECT #	ფაილის სახელი FILE NAME
A-3		1.6.07	gegmebi.dwg


პირობითი აღნიშვნები — LEGEND

- 6.00 — არქიტექტურული ნიშნული
- ჭრილის ხაზი
- ღერძის ხაზი

შენიშვნები — NOTES

1. ნახაზზე ზომები მოცემულია სანტიმეტრებში;
2. ნახაზზე ყველა ცვლილება მშენებლობისას შეთანხმებული უნდა იყოს პროექტის ავტორთან;
3. ფურცლის კორექტირებით ავტომატურად უქმდება წინა ვარიანტი;

სიტუაციური სქემა — KEY PLAN

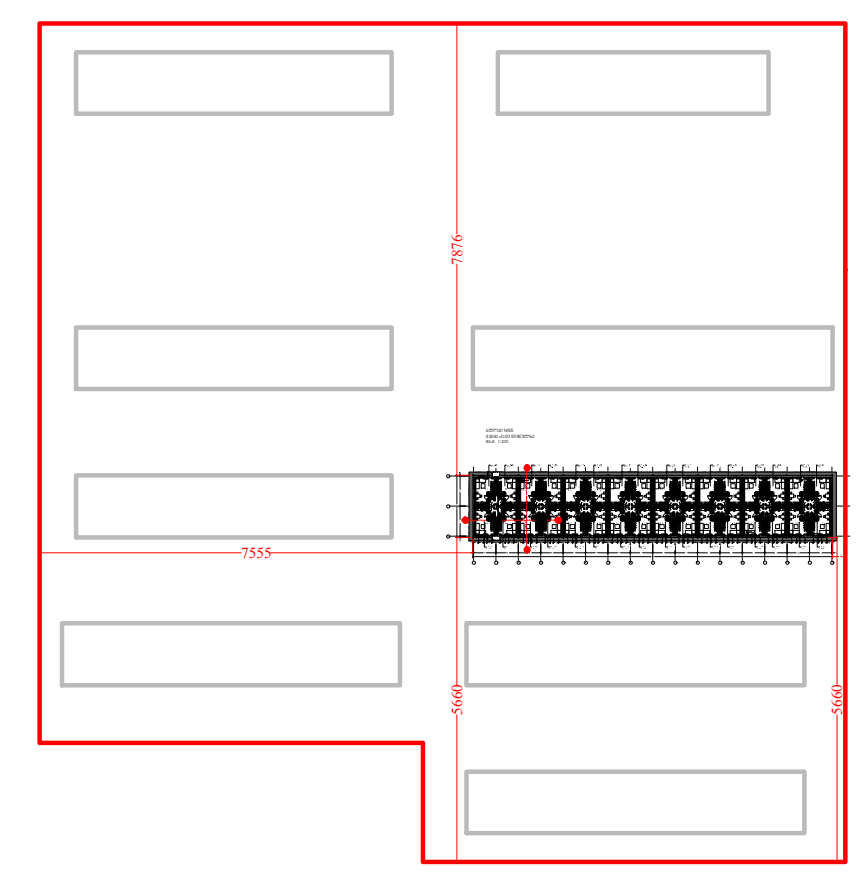

დამკვეთი CLIENT	შ.პ.ს. "სახლი დიღომში"
პროექტი PROJECT	საცხოვრებელი უბანი (საუნივერსიტეტო დასახლება)
მისამართი ADDRESS	ქ. თბილისი, დიდი დიღომი

თანამდებობა	გვარი	ხელმოწერა
დირექტორი	თ. ოტიაშვილი	
მთ.არქიტექტორი	ლ. ყავლაშვილი	

შ.პ.ს. "სახლი დიღომში"
თბილისი, დიდი-დიღომი, დემეტრე თავდადებულის 45
ტელ: 551922555
E mail: n.chkhikvadze@freeuni.edu.ge
www.akhalidigomi.ge

არქიტექტურული ნაწილი
ARCHITECTURE

მასშტაბი SCALE	1:200	თარიღი DATE OF ISSUE	4/07/2023

ნახაზი DRWG.: ბლოკი №55 — ფასადი ა-გ;გ-ა ღერძზე

კორექტირება — REVISIONS

№	კორექტ. REV.	თარიღი DATE
1		
2		
3		
4		
5		
6		

სტადია STAGE	ინდექსი INDEX	ფურც. PAGES
მუშა პროექტი		

ბლოკი №56
ფასადი 16 - 1 ღერძებში



ბლოკი №56
ფასადი 1 - 16 ღერძებში



ფორმატი PAPER SIZE	ღაკვეთა № CONTRACT #	პროექტის № PROJECT #	ფაილის სახელი FILE NAME
A-3		1.6.07	gegmebi.dwg


პირობითი აღნიშვნები LEGEND

- 6.00 არქიტექტურული ნიშნული
- ჭრილის ხაზი
- ღერძის ხაზი

შენიშვნები NOTES

1. ნახაზზე ზომები მოცემულია სანტიმეტრებში;
2. ნახაზზე ყველა ცვლილება მშენებლობისას შეთანხმებული უნდა იყოს პროექტის ავტორთან;
3. ფურცლის კორექტირებით ავტომატურად უქმდება წინა ვარიანტი;

სიტუაციური სქემა KEY PLAN

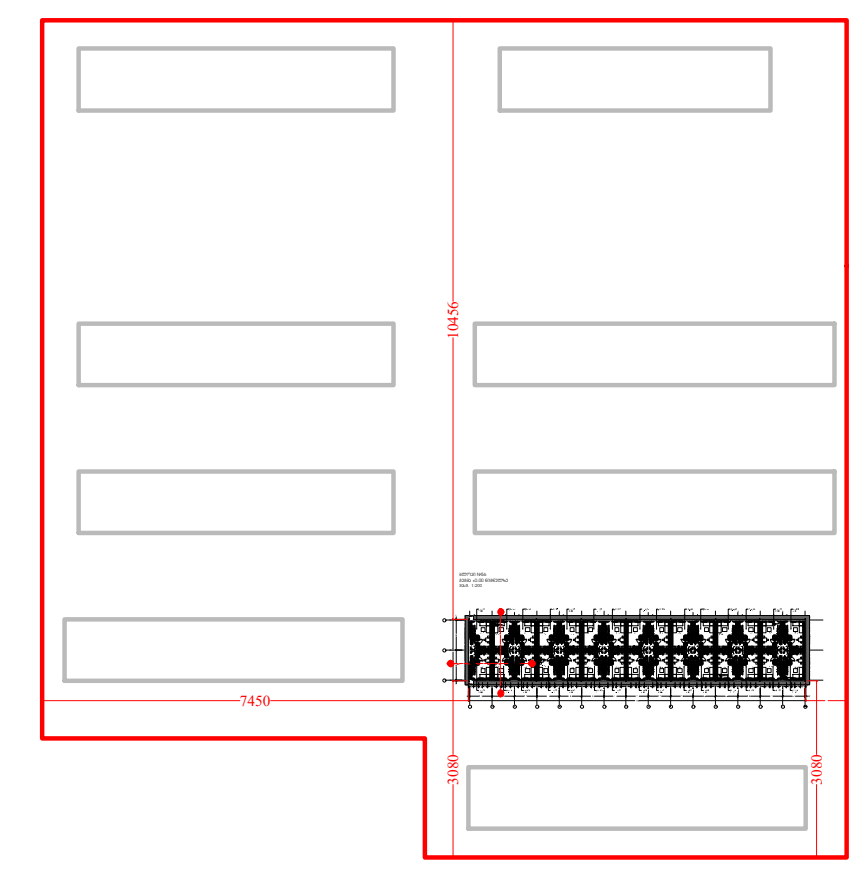

ღამკვეთი CLIENT — შ.პ.ს. "ახალი დიღომში"

პროექტი PROJECT — საცხოვრებელი უბანი (საუნივერსიტეტო დასახლება)

მისამართი ADDRESS — ქ. თბილისი, დიდი დიღომი

თანამდებობა	გვარი	ხელმოწერა
დირექტორი	თ. ოტიაშვილი	
მთ.არქიტექტორი	ლ. ყავლაშვილი	

შ.პ.ს. "ახალი დიღომში"
თბილისი, დიდი-დიღომი, დემეტრე თავდადებულის 45
ტელ: 551922555
E mail: n.chkhikvadze@freeuni.edu.ge
www.akhalidigomi.ge

არქიტექტურული ნაწილი
ARCHITECTURE

მასშტაბი SCALE 1:200 | თარიღი DATE OF ISSUE 4/07/2023

ნახაზი DRWG.: ბლოკი №56 ფასადი 1-16 ღერძზე ფასადი 16-1 ღერძზე


კორექტირება REVISIONS

№	კორექტ. REV.	თარიღი DATE
1		
2		
3		
4		
5		
6		


სტადია STAGE	ინდექსი INDEX	ფურც. PAGES
მუშა პროექტი		

აღნიშნულ ფასადებზე არ განხორციელებულა კორექტირება

ბლოკი №56
ფასადი ა - გ ღერძებში

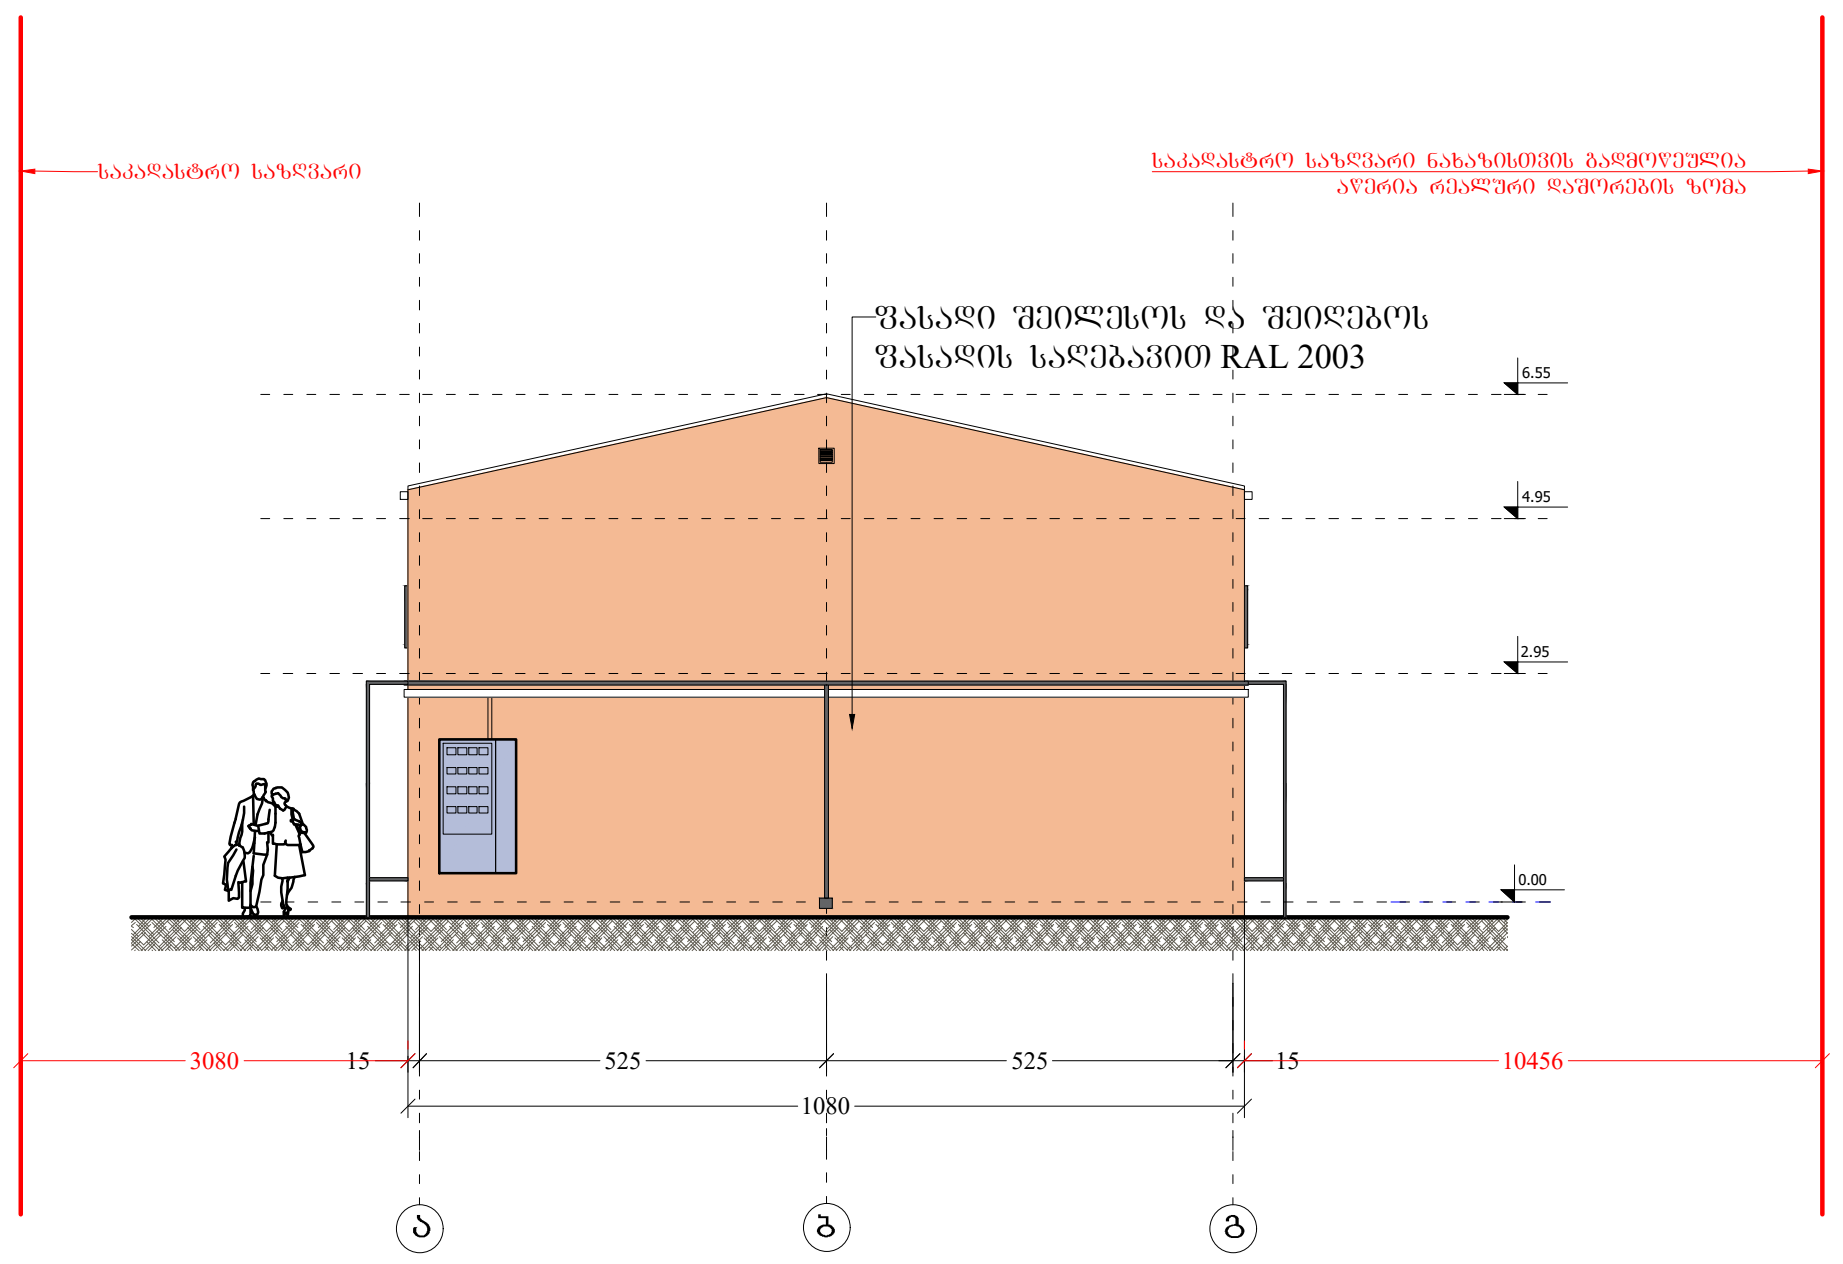

ბლოკი №56
ფასადი გ - ა ღერძებში

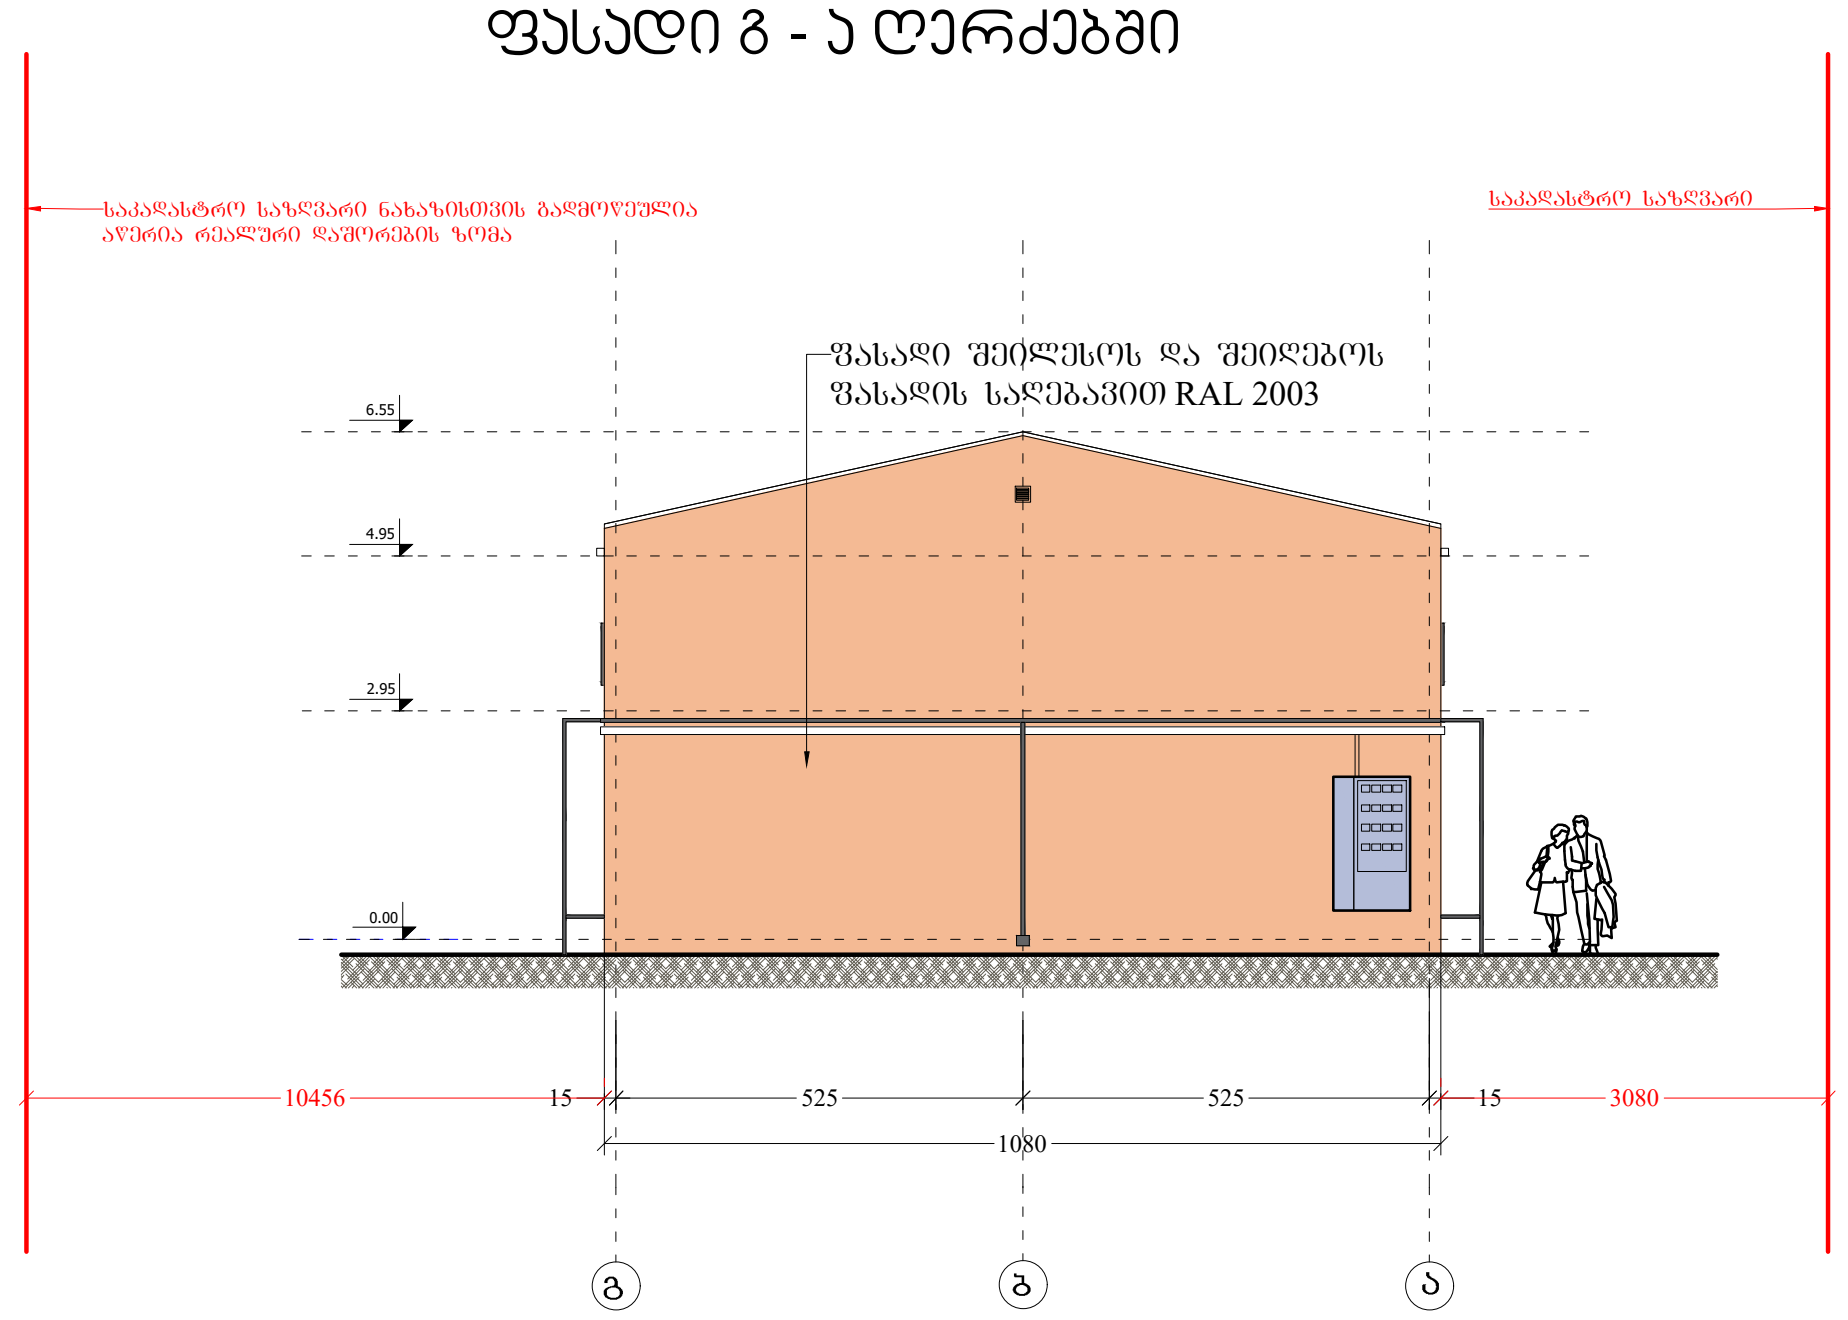

ფორმატი PAPER SIZE	ღაკვეთა № CONTRACT #	პროექტის № PROJECT #	ფაილის სახელი FILE NAME
A-3		1.6.07	gegmebi.dwg


პირობითი აღნიშვნები LEGEND

- 6.00 — არქიტექტურული ნიშნული
- ჭრილის ხაზი
- ღერძის ხაზი

შენიშვნები NOTES

1. ნახაზზე ზომები მოცემულია სანტიმეტრებში;
2. ნახაზზე ყველა ცვლილება მშენებლობისას შეთანხმებული უნდა იყოს პროექტის ავტორთან;
3. ფურცლის კორექტირებით ავტომატურად უქმდება წინა ვარიანტი;

სიტუაციური სქემა KEY PLAN

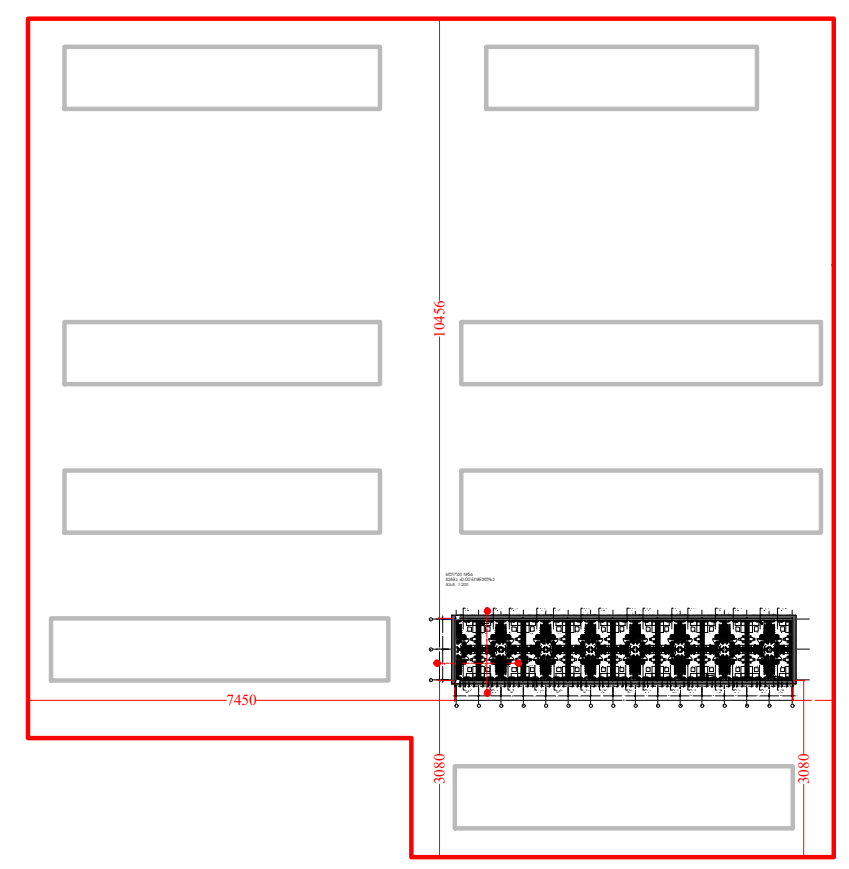

დამკვეთი CLIENT	შ.პ.ს. "სახლი დიღომში"
პროექტი PROJECT	საცხოვრებელი უბანი (საუნივერსიტეტო დასახლება)
მისამართი ADDRESS	ქ. თბილისი, დიდი დიღომი

თანამდებობა	გვარი	ხელმოწერა
დირექტორი	თ. ოტიაშვილი	
მთ.არქიტექტორი	ლ. ყავლაშვილი	

შ.პ.ს. "სახლი დიღომში"
თბილისი, დიდი-დიღომი, დემეტრე თავდადებულის 45
ტელ: 551922555
E mail: n.chkhikvadze@freeuni.edu.ge
www.akhalidigomi.ge

არქიტექტურული ნაწილი ARCHITECTURE

მასშტაბი SCALE	1:200	თარიღი DATE OF ISSUE	4/07/2023

ნახაზი DRWG.: ბლოკი №56 — ფასადი ა-გ;გ-ა ღერძზე

კორექტირება REVISIONS

№	კორექტ. REV.	თარიღი DATE
1		
2		
3		
4		
5		
6		

სტადია STAGE	ინდექსი INDEX	ფურც. PAGES
მუშა პროექტი		

ბლოკი №57
ფასადი 1 - 16 ღერძებში



ბლოკი №57
ფასადი 16 - 1 ღერძებში



ფორმატი PAPER SIZE	დანართი № CONTRACT #	პროექტის № PROJECT #	ფაილის სახელი FILE NAME
A-3		1.6.07	gegmebi.dwg

პირობითი აღნიშვნები LEGEND

6.00 არქიტექტურული ნიშნული


1 ჭრილის ხაზი

ღერძის ხაზი

შენიშვნები NOTES

1. ნახაზზე ზომები მოცემულია სანტიმეტრებში;
2. ნახაზზე ყველა ცვლილება მშენებლობისას შეთანხმებული უნდა იყოს პროექტის ავტორთან;
3. ფერცლის ორიენტირებით ავტომატურად უძრდება ნინა ჯარიანტი;

სიტუაციური სქემა KEY PLAN

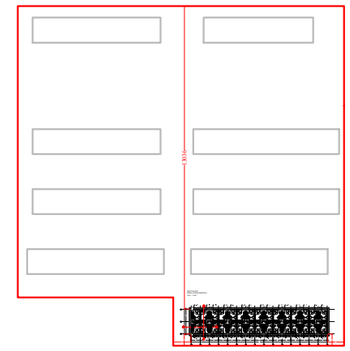

დამკვეთი CLIENT	შ.პ.ს. "სახლი დიღომში"
პროექტი PROJECT	საცხოვრებელი შენი (საუნივერსიტეტო დასახლება)
მისამართი ADDRESS	ქ. თბილისი, დიდი დიღომი

თანამდებობა	გვარი	ხელმოწერა
დირექტორი	თ. ოტიაშვილი	
მთ.არქიტექტორი	ლ. ყავლაშვილი	

შ.პ.ს. "სახლი დიღომში"
თბილისი, დიდი-დიღომი, დემებრე თავდადებულის 45
ტელ: 551922555
E mail: n.chkhikvadze@freeuni.edu.ge
www.akhalidigomi.ge

არქიტექტურული ნაწილი ARCHITECTURE

მასშტაბი SCALE	1:200	თარიღი DATE OF ISSUE	4/07/2023

ნახაზი DRWG.

ბლოკი №57
ფასადი 1-16 ღერძზე
ფასადი 16-1 ღერძზე


პორექტირება REVISIONS

№	პორექტ. REV.	თარიღი DATE
1		
2		
3		
4		
5		
6		


სტადია STAGE	ინდექსი INDEX	ფურც. PAGES
მუშა პროექტი		

აღნიშნულ ფასადებზე არ განხორციელებულა კორექტირება

ბლოკი №57
ფასადი ა - გ ღერძებში

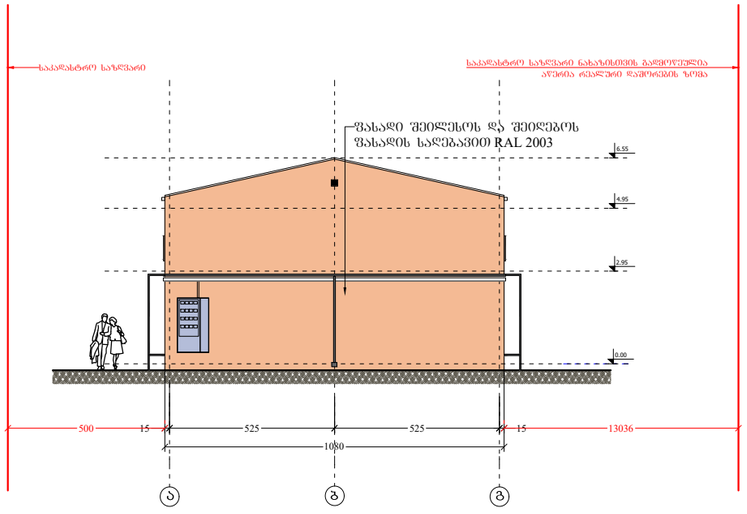

ბლოკი №57
ფასადი გ - ა ღერძებში

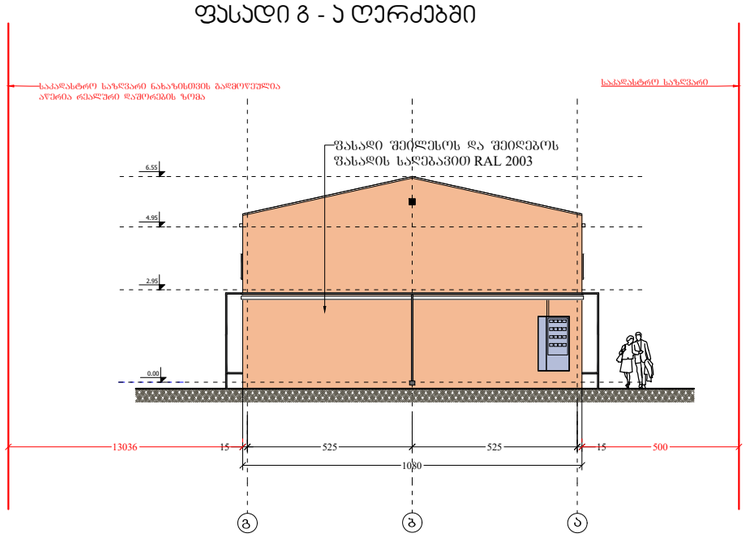

ფორმატი PAPER SIZE	დამკვეთის № CONTRACT #	პროექტის № PROJECT #	ფაილის სახელი FILE NAME
A-3		1.6.07	gegmebi.dwg

პირობითი აღნიშვნები LEGEND

6.00 არქიტექტურული ნიშნული


1 — — — ჭრილის ხაზი

—·—·—·— ღერძის ხაზი

შენიშვნები NOTES

1. ნახაზზე ზომები მოცემულია სანტიმეტრებში;
2. ნახაზზე ყველა ცვლილება მშენებლობისას შეთანხმებული უნდა იყოს პროექტის ავტორთან;
3. ფურცლის კორექტირებით ავტომატურად უქმდება წინა ვარიანტი;

სიტუაციური სქემა KEY PLAN

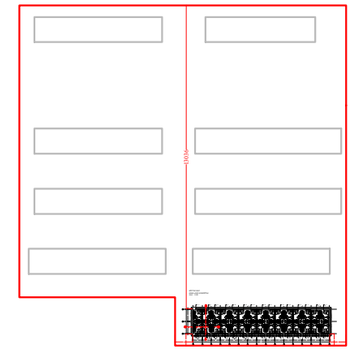

დამკვეთი CLIENT	შ.პ.ს. "სახლი დიღომში"
პროექტი PROJECT	საცხოვრებელი შენი (საუნივერსიტეტო დასახლება)
მისამართი ADDRESS	ქ. თბილისი, დიდი დიღომი

თანამდებობა	გვარი	ხელმოწერა
დირექტორი	თ. ოტიაშვილი	
მთ.არქიტექტორი	ლ. ქათლაშვილი	

შ.პ.ს. "სახლი დიღომში"
თბილისი, დიდი-დიღომი, დემეტრე თავდადებულის 45
ტელ: 551922555
E mail: n.chkhikvadze@freeuni.edu.ge
www.akhalidigomi.ge

არქიტექტურული ნაწილი
ARCHITECTURE

მასშტაბი SCALE	1:200	თარიღი DATE OF ISSUE	4/07/2023

ნახაზი DRWG.

ბლოკი №57

ფასადი ა-გ;გ-ა ღერძზე

კორექტირება REVISIONS

№	კორექტ. REV.	თარიღი DATE
1		
2		
3		
4		
5		
6		


სტადია STAGE	ინდექსი INDEX	ფურც. PAGES
მუშა პროექტი		

ბლოკი №58
ფასადი 1-15 ღერძებით



7910
640
5485
395
390
1
2
3
4
5
6
7
8
9
10
11
12
13
14
15
ფასადის ღერძების ნუმერაცია მარჯვნიდან მარცხნივ
ფასადის ღერძების ნუმერაცია მარცხნიდან მარჯვნივ
ფასადის ფერადოვანი გადაწყვეტა
ფასადის ფერადოვანი გადაწყვეტა
ფასადის ფერადოვანი გადაწყვეტა RAL 6017
ფასადის ფერადოვანი გადაწყვეტა RAL 2003
ფასადის ფერადოვანი გადაწყვეტა RAL 1016
ფასადის ფერადოვანი გადაწყვეტა
ფასადის ფერადოვანი გადაწყვეტა
ფასადის ფერადოვანი გადაწყვეტა

აღნიშნულ ფასადებზე არ განხორციელებულა კორექტირება

ბლოკი №58
ფასადი ა-გ ღერძებში

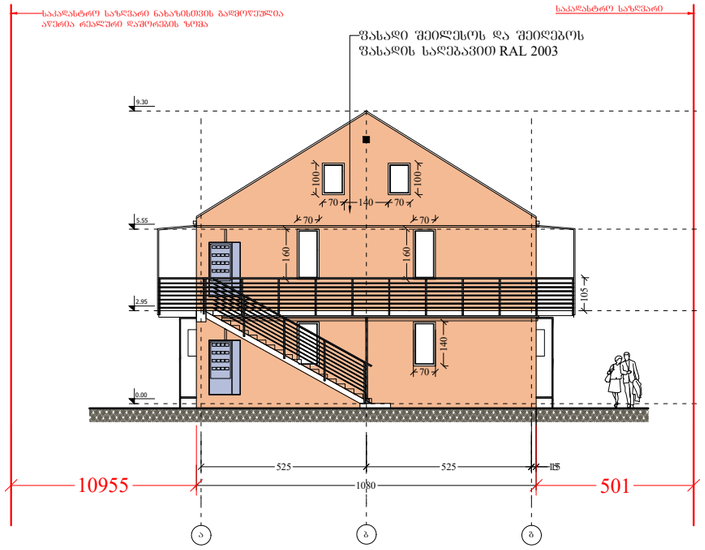

ბლოკი №58
ფასადი გ-ა ღერძებში

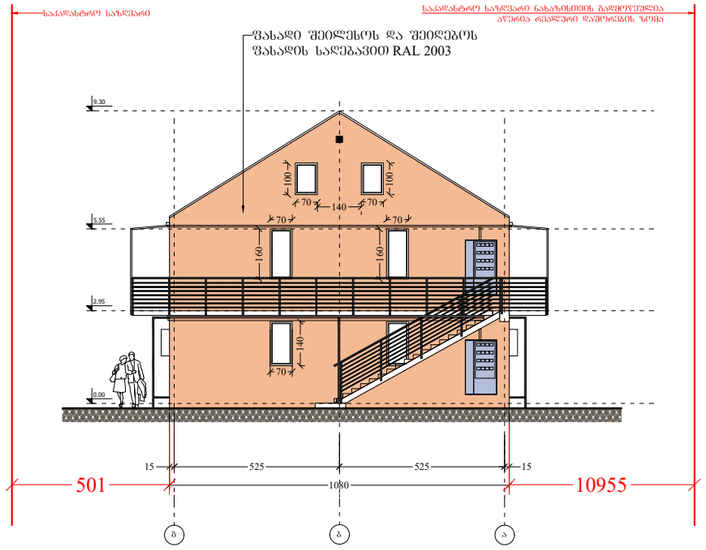

ფორმატი PAPER SIZE	დებულების № CONTRACT #	პროექტის № PROJECT #	ფაილის სახელი FILE NAME
A-3		1.6.07	gegmebi.dwg

პირობითი აღნიშვნები LEGEND

6.00 არქიტექტურული ნიშნული


1 — — — ჭრილის ხაზი

— · — · — · — ღერძის ხაზი

შენიშვნები NOTES

1. ნახაზზე ზომები მოცემულია სანტიმეტრებში;
2. ნახაზზე ყველა ცვლილება მშენებლობისას შეთანხმებული უნდა იყოს პროექტის ავტორთან;
3. ფერცლის კორექტირებით ავტომატურად უქმდება წინა ვარიანტი;

სიტუაციური სქემა KEY PLAN

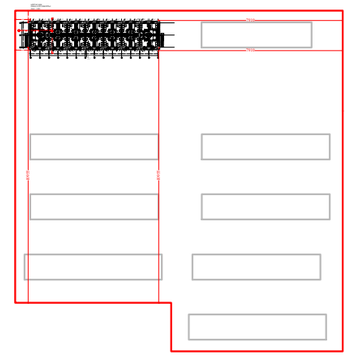

დამკვეთი CLIENT: შ.პ.ს. "სახლი დიღომში"

პროექტი PROJECT: საცხოვრებელი შენობა (საუნივერსიტეტო დასახლება)

მისამართი ADDRESS: ქ. თბილისი, დიდი დიღომი

თანამდებობა	გვარი	ხელმოწერა
დირექტორი	თ. ოტიაშვილი	
მთ.არქიტექტორი	ლ. ყაცლაშვილი	

შ.პ.ს. "სახლი დიღომში"
თბილისი, დიდი-დიღომი, დემეტრე თავდადებულის 45
ტელ: 551922555
E mail: n.chkhikvadze@freeuni.edu.ge
www.akhalidigomi.ge

არქიტექტურული ნაწილი ARCHITECTURE

მასშტაბი SCALE	1:200	თარიღი DATE OF ISSUE	4/07/2023

ნახაზი DRWG.: ბლოკი №58 ფასადი ა-გ; გ-ა ღერძებში


პორექტირება REVISIONS

№	პორექტ. REV.	თარიღი DATE
1		
2		
3		
4		
5		
6		


სტადია STAGE	ინდექსი INDEX	ფურც. PAGES
მუშა პროექტი		

ფორმატი PAPER SIZE	ღაკვეთა № CONTRACT #	პროექტის № PROJECT #	ფაილის სახელი FILE NAME
A-3		1.6.07	gegmebi.dwg

ბლოკი №59
ფასადი 1-15 ღერძებში

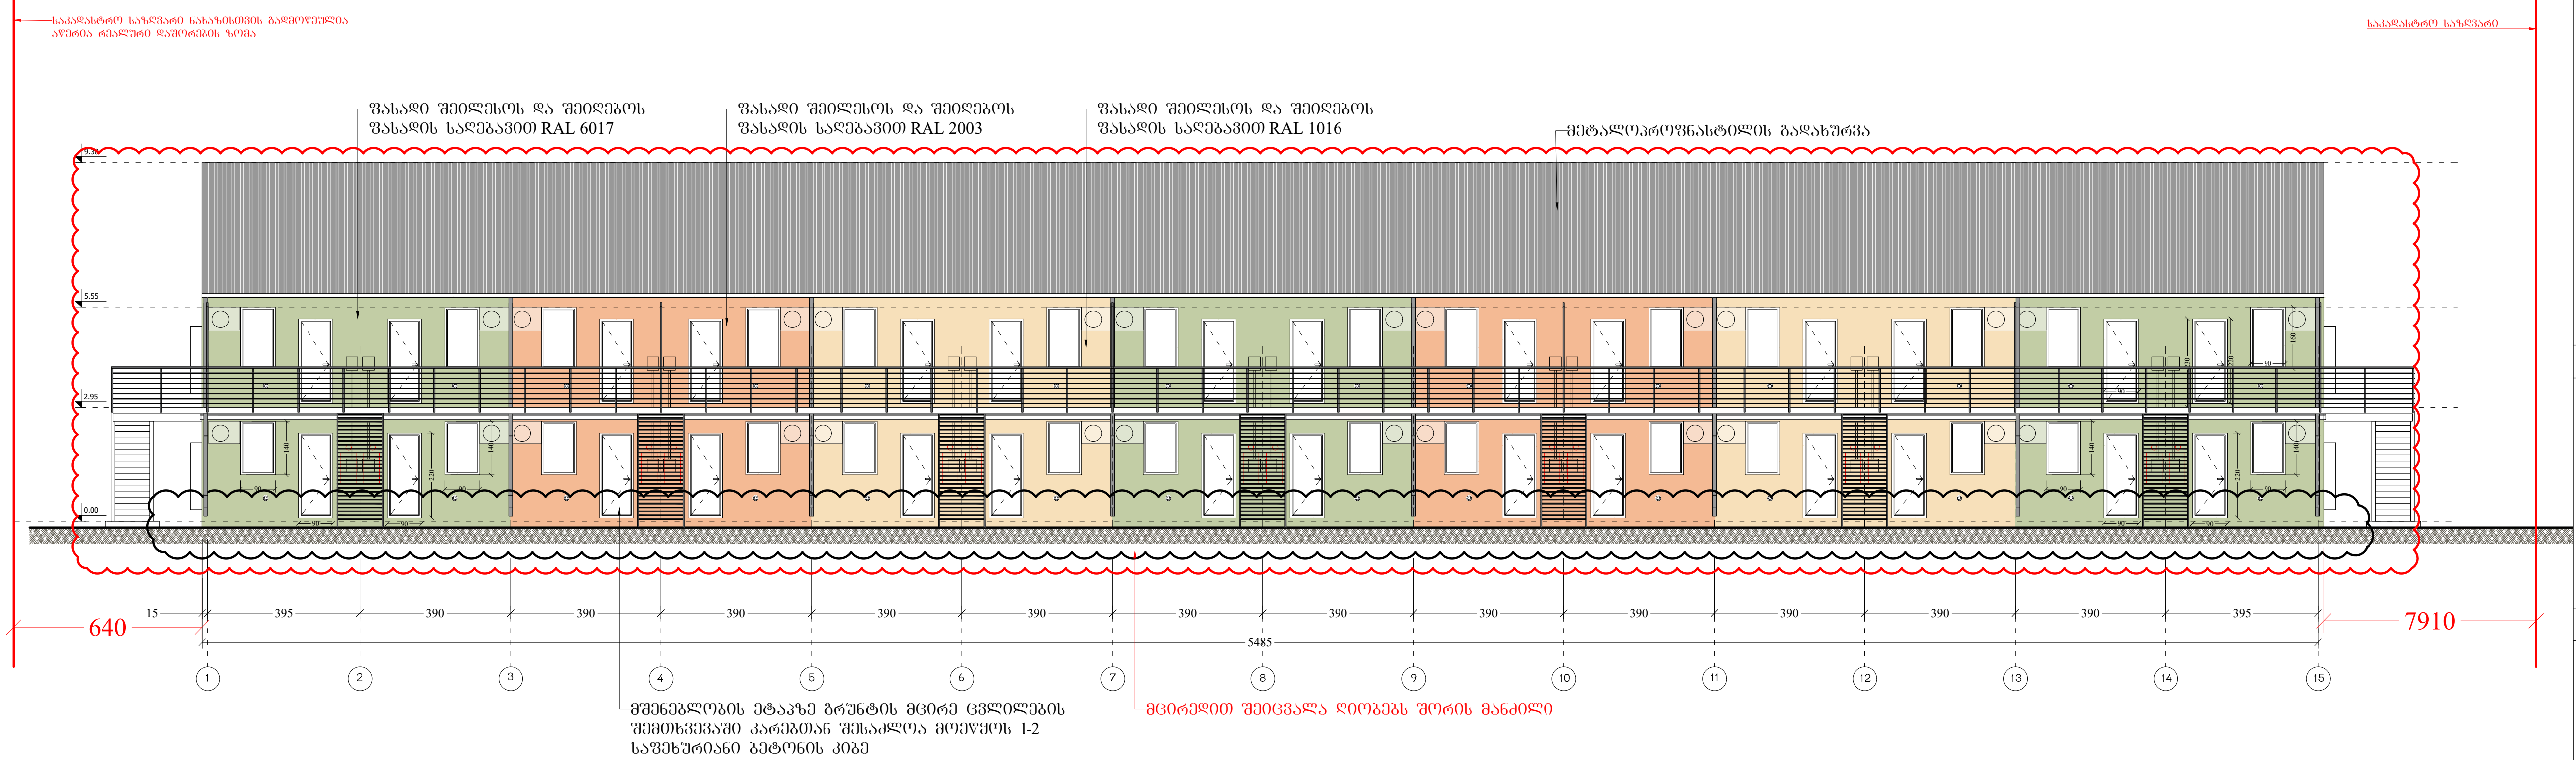

ბლოკი №59
ფასადი 15-1 ღერძებში

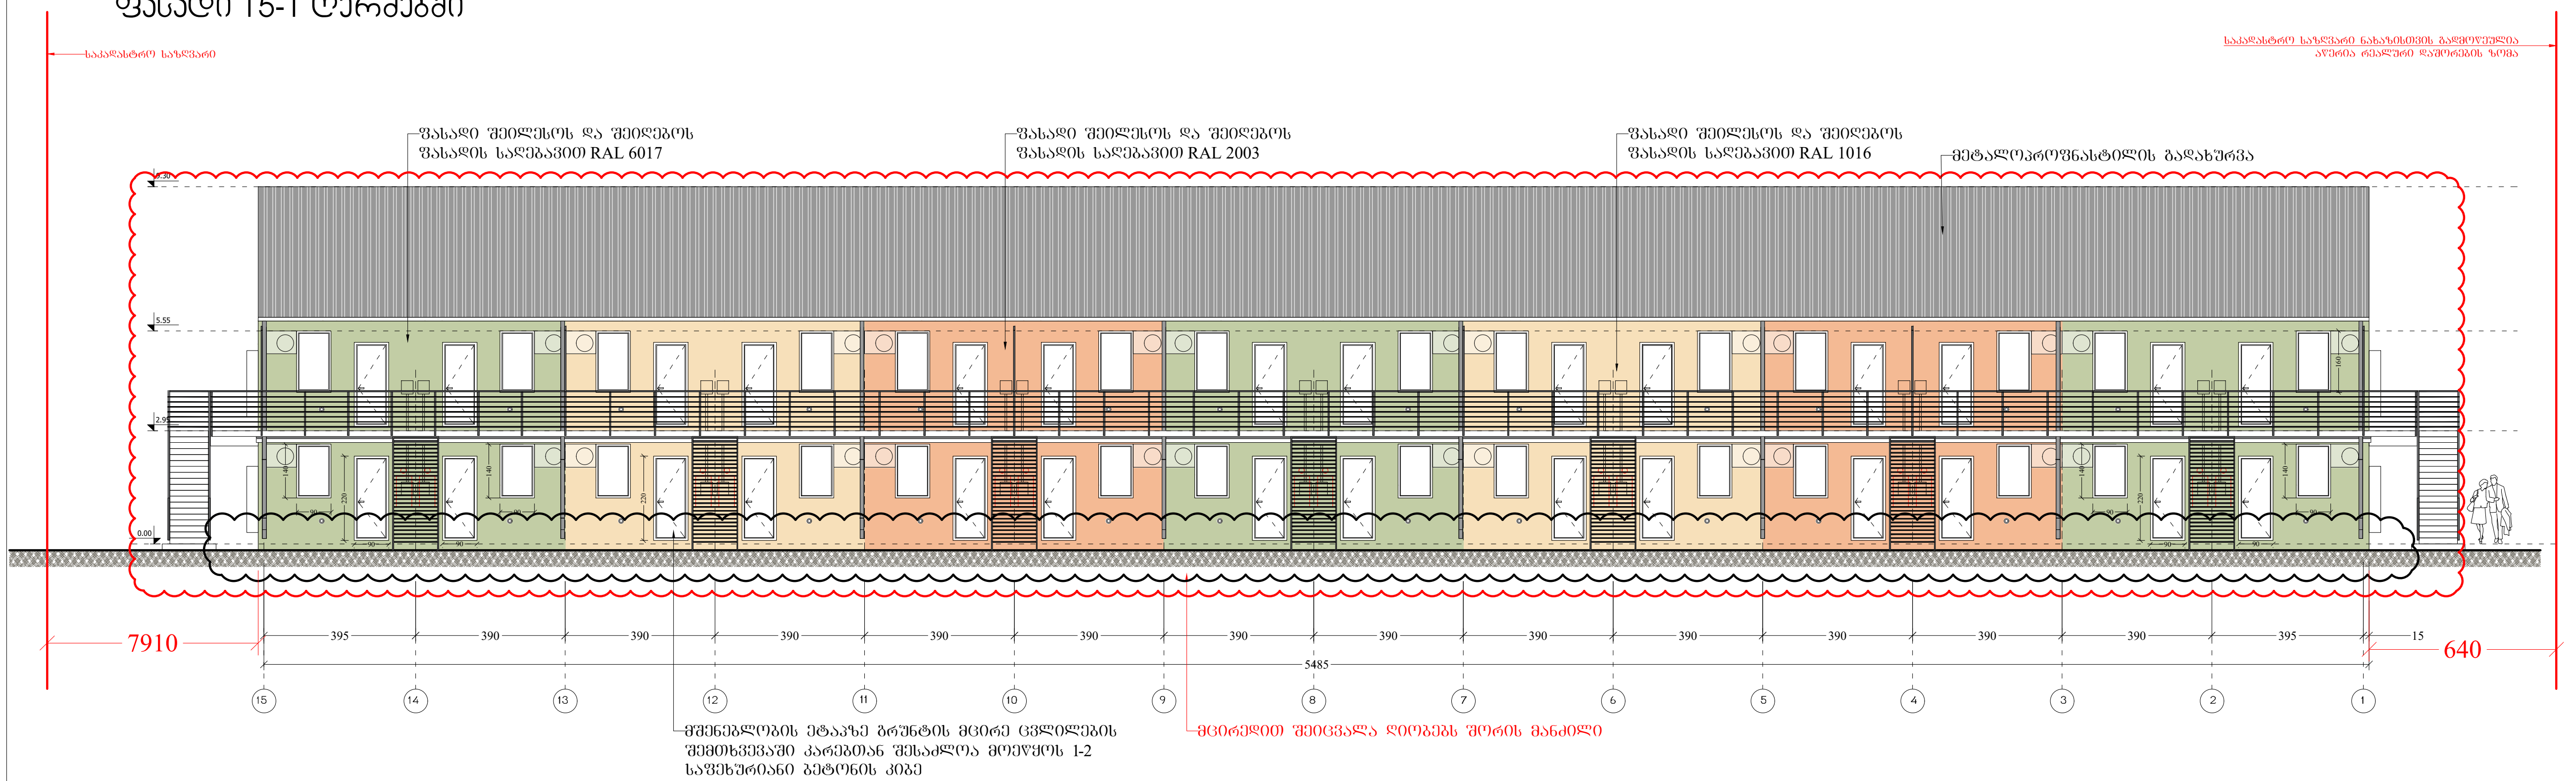


პირობითი აღნიშვნები — LEGEND

- 6.00 — არქიტექტურული ნიშნული
- 1 — ჭრილის ხაზი
- ღერძის ხაზი

შენიშვნები — NOTES

1. ნახაზზე ზომები მოცემულია სანტიმეტრებში;
2. ნახაზზე ყველა ცვლილება მშენებლობისას შეთანხმებული უნდა იყოს პროექტის ავტორთან;
3. ფურცლის კორექტირებით ავტომატურად უქმდება წინა ვარიანტი;

სიტუაციური სქემა — KEY PLAN

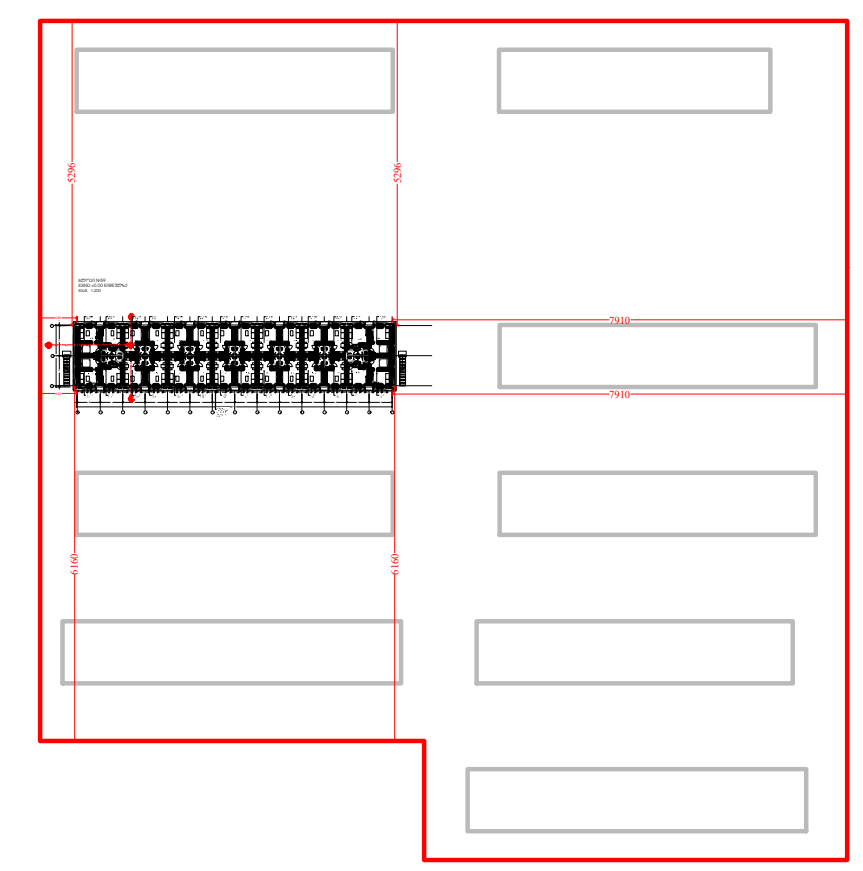

დამკვეთი CLIENT: შ.პ.ს. "ახალი დიღომში"

პროექტი PROJECT: საცხოვრებელი უბანი (საუნივერსიტეტო დასახლება)

მისამართი ADDRESS: ქ. თბილისი, დიდი დიღომი

თანამდებობა	გვარი	ხელმოწერა
დირექტორი	თ. ოტიაშვილი	
მთ.არქიტექტორი	ლ. ყავლაშვილი	

შ.პ.ს. "ახალი დიღომში"
თბილისი, დიდი-დიღომი, დემეტრე თავდადებულის 45
ტელ: 551922555
E mail: n.chkhikvadze@freeuni.edu.ge
www.akhalidigomi.ge

არქიტექტურული ნაწილი
ARCHITECTURE

მასშტაბი SCALE: 1:200

თარიღი DATE OF ISSUE: 4/07/2023

ნახაზი DRWG.: ბლოკი №59 ფასადი 1-15 ღერძებში ფასადი 15-1 ღერძებში


კორექტირება — REVISIONS

№	კორექტ. REV.	თარიღი DATE
1		
2		
3		
4		
5		
6		


სტადია STAGE	ინდექსი INDEX	ფურც. PAGES
მუშა პროექტი		

აღნიშნულ ფასადებზე არ განხორციელებულა კორექტირება

ბლოკი №59
ფასადი ა-გ ღერძებში

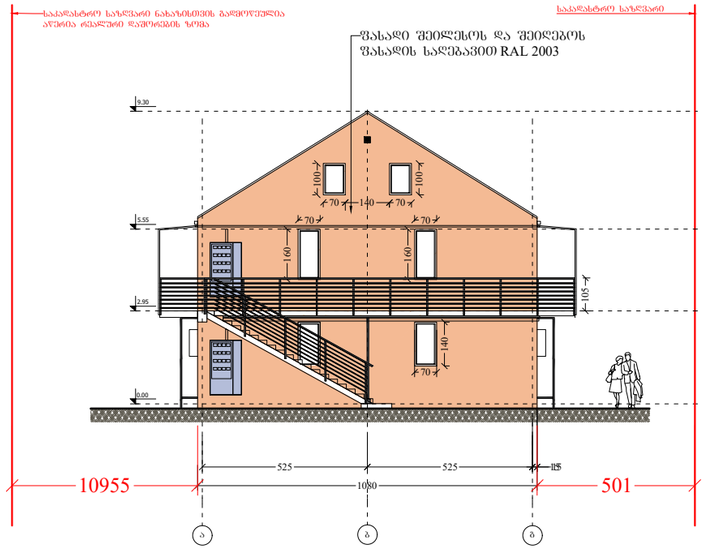

ბლოკი №59
ფასადი გ-ა ღერძებში

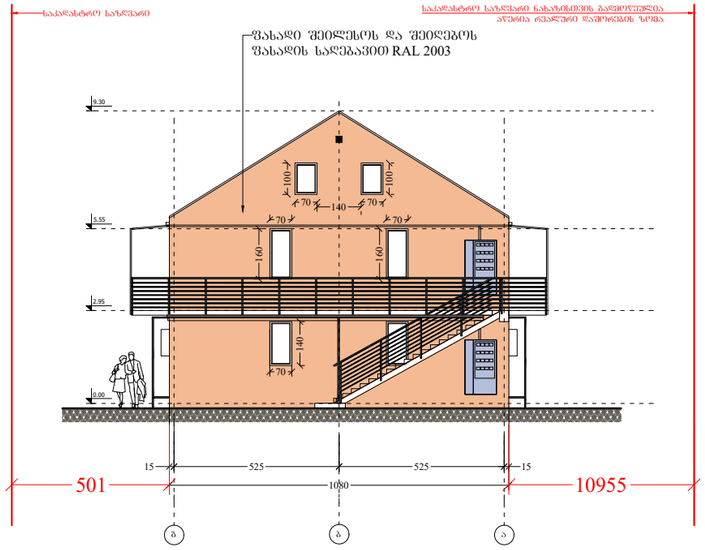

ფორმატი PAPER SIZE	ხელშეკრულების № CONTRACT #	პროექტის № PROJECT #	ფაილის სახელი FILE NAME
A-3		1.6.07	gegmebi.dwg

პირობითი აღნიშვნები LEGEND

6.00 არქიტექტურული ნიშნული


1 ჭრილის ხაზი

ღერძის ხაზი

შენიშვნები NOTES

1. ნახაზზე ზომები მოცემულია სანტიმეტრებში;
2. ნახაზზე ყველა ცვლილება მშენებლობისას შეთანხმებული უნდა იყოს პროექტის ავტორთან;
3. ფერცლის კორექტირებით ავტომატურად უქმდება წინა ვარიანტი;

სიტუაციური სქემა KEY PLAN

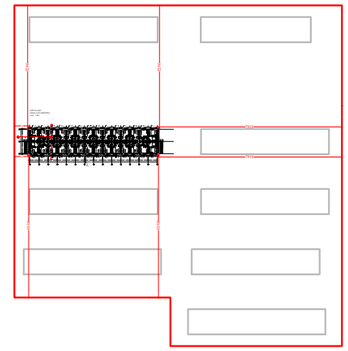

დამკვეთი CLIENT: შ.პ.ს. "სახლი დიდომში"

პროექტი PROJECT: საცხოვრებელი შენობა (საუნივერსიტეტო დასახლება)

მისამართი ADDRESS: ქ. თბილისი, დიდი დიდომი

თანამდებობა	გვარი	ხელმოწერა
დირექტორი	თ. ოტიაშვილი	
მთ.არქიტექტორი	ლ. ქაცლაშვილი	

შ.პ.ს. "სახლი დიდომში"
თბილისი, დიდი-დიდომი, დემეტრე თავდადებულის 45
ტელ: 551922555
E mail: n.chkhikvadze@freeuni.edu.ge
www.akhalidigomi.ge

არქიტექტურული ნაწილი ARCHITECTURE

მასშტაბი SCALE	1:200	თარიღი DATE OF ISSUE	4/07/2023

ნახაზი DRWG.: ბლოკი №59 ფასადი ა-გ; გ-ა ღერძებში

პორექტირება REVISIONS

№	პორექტ. REV.	თარიღი DATE
1		
2		
3		
4		
5		
6		


სტადია STAGE	ინდექსი INDEX	ფურც. PAGES
მუშა პროექტი		

ფორმატი PAPER SIZE	დაკვეთა № CONTRACT #	პროექტის № PROJECT #	ფაილის სახელი FILE NAME
A-3		1.6.07	gegmebi.dwg

ბლოკი №60
ფასადი 1-15 ღერძებში



ბლოკი №60
ფასადი 15-1 ღერძებში

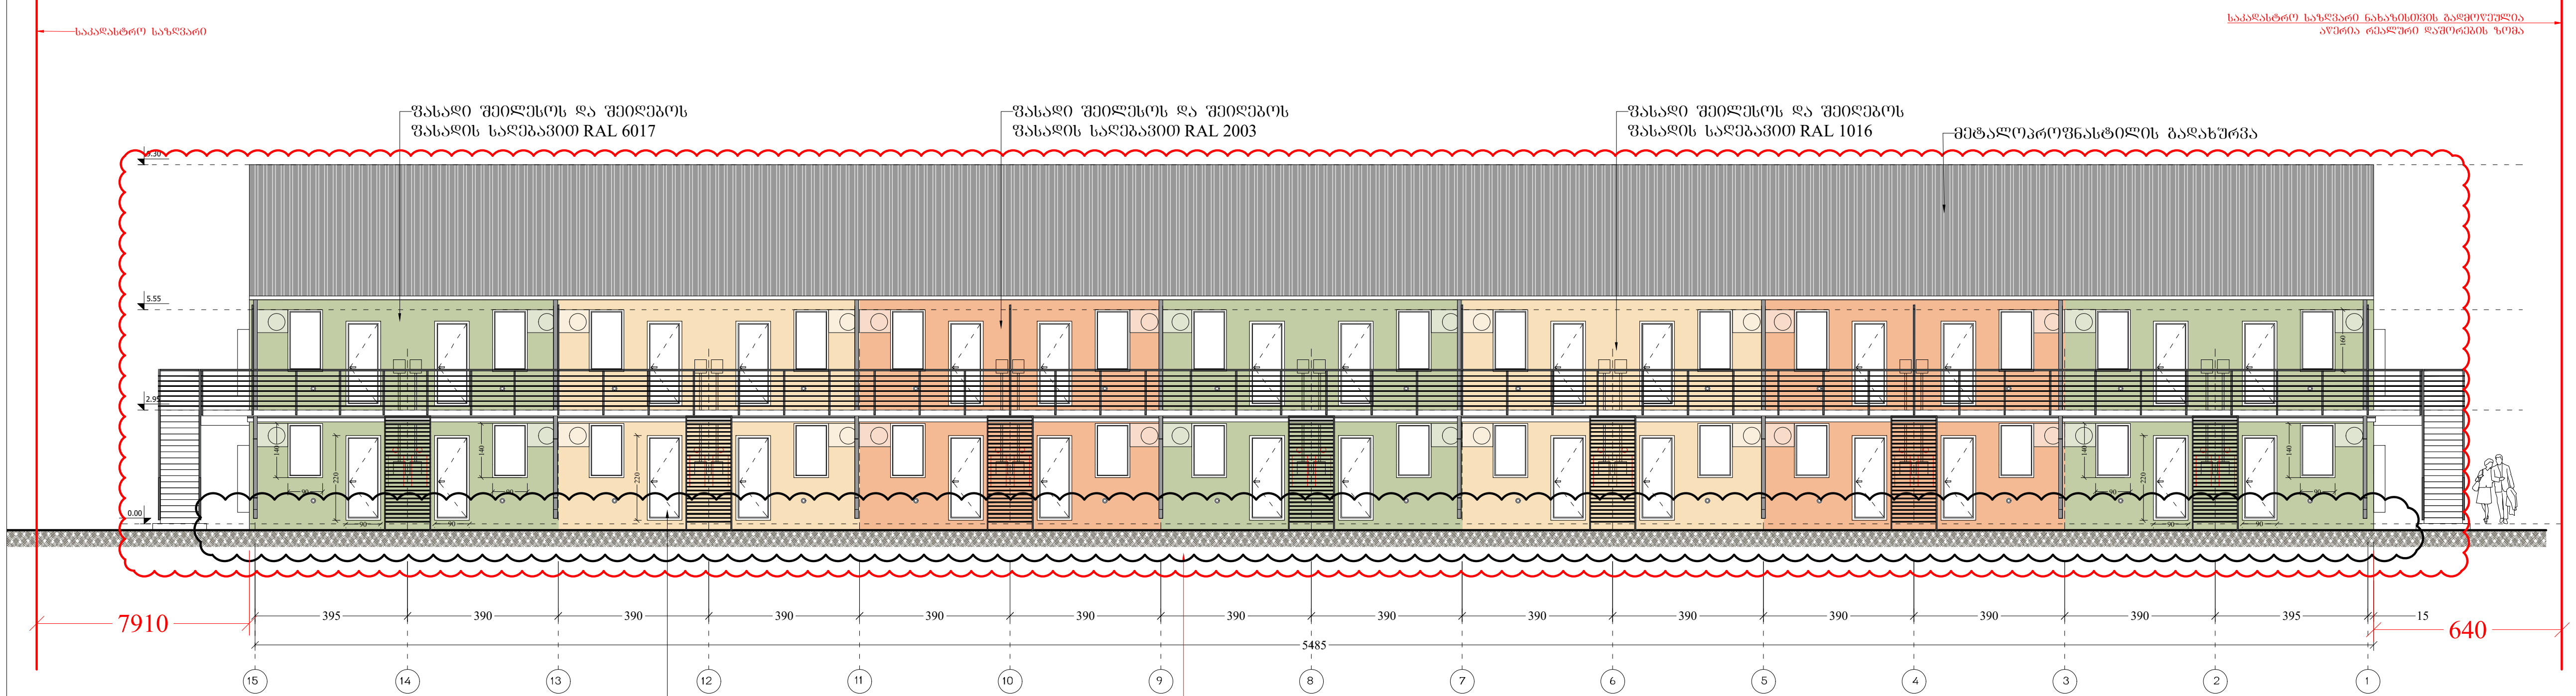

პირობითი აღნიშვნები LEGEND

6.00 არქიტექტურული ნიშნული


1 ჭრილის ხაზი

ღერძის ხაზი

შენიშვნები NOTES

1. ნახაზზე ზომები მოცემულია სანტიმეტრებში;
2. ნახაზზე ყველა ცვლილება მშენებლობისას შეთანხმებული უნდა იყოს პროექტის ავტორთან;
3. ფურცლის კორექტირებით ავტომატურად უქმდება წინა ვარიანტი;

სიტუაციური სქემა KEY PLAN

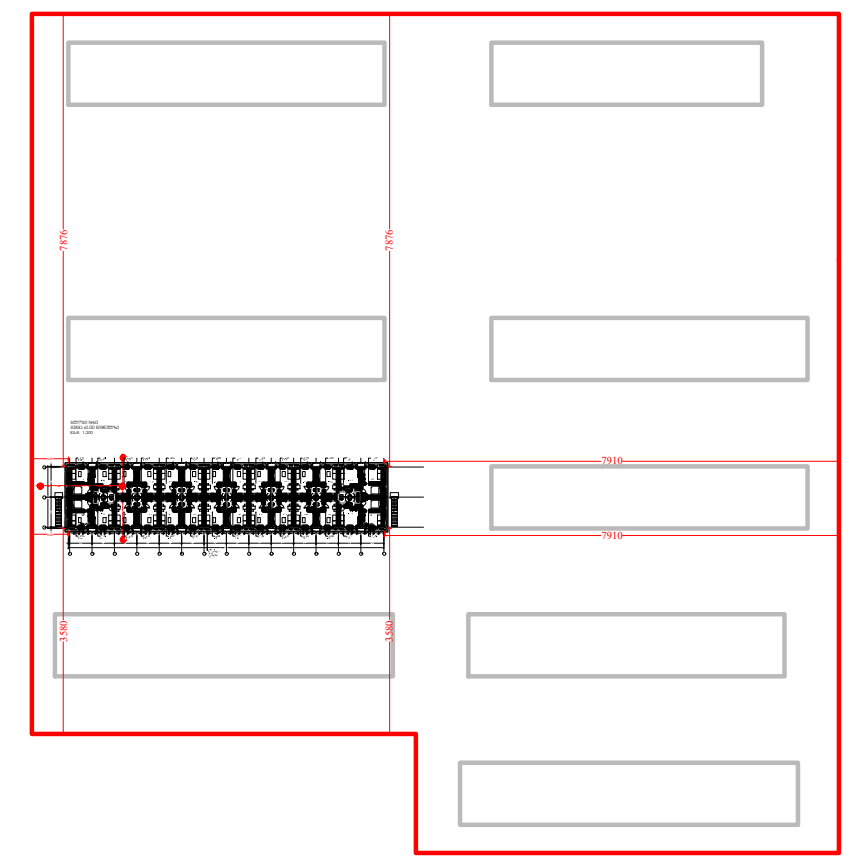

დამკვეთი CLIENT: შ.პ.ს. "ახალი დიღომში"

პროექტი PROJECT: საცხოვრებელი უბანი (საუნივერსიტეტო დასახლება)

მისამართი ADDRESS: ქ. თბილისი, დიდი დიღომი

თანამდებობა	გვარი	ხელმოწერა
დირექტორი	თ. ოტიაშვილი	
მთ.არქიტექტორი	ლ. ყაველაშვილი	

შ.პ.ს. "ახალი დიღომში"
თბილისი, დიდი-დიღომი, დემეტრე თავდადებულის 45
ტელ: 551922555
E mail: n.chkhikvadze@freeuni.edu.ge
www.akhalidigomi.ge

არქიტექტურული ნაწილი ARCHITECTURE

მასშტაბი SCALE	1:200	თარიღი DATE OF ISSUE	4/07/2023

ნახაზი DRWG.: ბლოკი №60 ფასადი 1-15 ღერძებში ფასადი 15-1 ღერძებში


კორექტირება REVISIONS

№	კორექტ. REV.	თარიღი DATE
1		
2		
3		
4		
5		
6		


სტადია STAGE	ინდექსი INDEX	ფურც. PAGES
მუშა პროექტი		

აღნიშნულ ფასადებზე არ განხორციელებულა კორექტირება

ბლოკი №60
ფასადი ა-გ ღერძებში

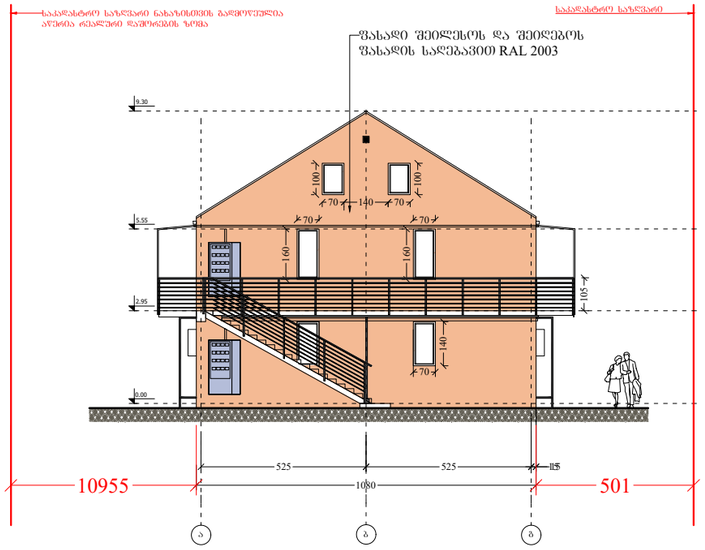

ბლოკი №60
ფასადი გ-ა ღერძებში

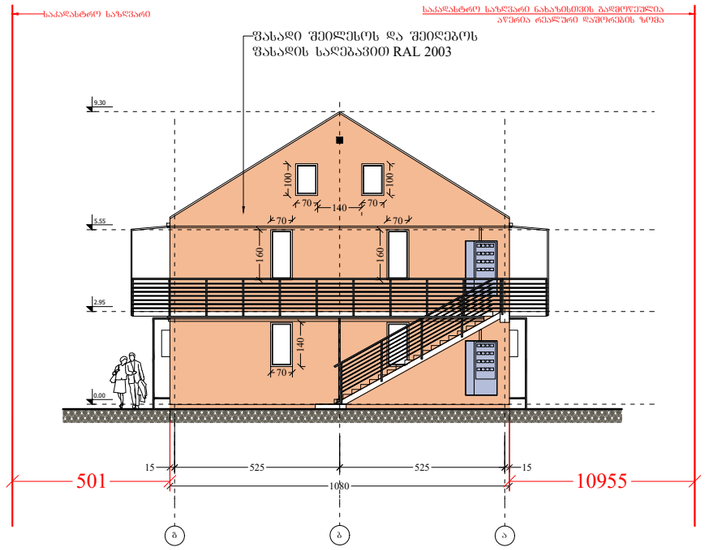

ფორმატი PAPER SIZE	დებულების № CONTRACT #	პროექტის № PROJECT #	ფაილის სახელი FILE NAME
A-3		1.6.07	gegmebi.dwg

პირობითი აღნიშვნები LEGEND

6.00 არქიტექტურული ნიშნული


1 — — — ჭრილის ხაზი

— · — · — · — ღერძის ხაზი

შენიშვნები NOTES

1. ნახაზზე ზომები მოცემულია სანტიმეტრებში;
2. ნახაზზე ყველა ცვლილება მშენებლობისას შეთანხმებული უნდა იყოს პროექტის ავტორთან;
3. ფერცლის კორექტირებით ავტომატურად უქმდება წინა ვარიანტი;

სიტუაციური სქემა KEY PLAN

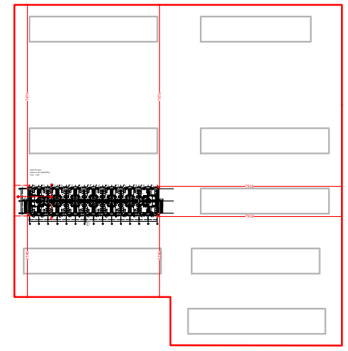

დამკვეთი CLIENT: შ.პ.ს. "სახლი დიდომში"

პროექტი PROJECT: საცხოვრებელი შენი (საუნივერსიტეტო დასახლება)

მისამართი ADDRESS: ქ. თბილისი, დიდი დიდომი

თანამდებობა	გვარი	ხელმოწერა
დირექტორი	თ. ოტიაშვილი	
მთ.არქიტექტორი	ლ. ყაცლაშვილი	

შ.პ.ს. "სახლი დიდომში"
თბილისი, დიდი-დიდომი, დემეტრე თავდადებულის 45
ტელ: 551922555
E mail: n.chkhikvadze@freeuni.edu.ge
www.akhalidigomi.ge

არქიტექტურული ნაწილი ARCHITECTURE

მასშტაბი SCALE	1:200	თარიღი DATE OF ISSUE	4/07/2023

ნახაზი DRWG.: ბლოკი №60; ფასადი ა-გ; გ-ა ღერძებში

პორექტირება REVISIONS

№	პორექტ. REV.	თარიღი DATE
1		
2		
3		
4		
5		
6		

სტადია STAGE	ინდექსი INDEX	ფურც. PAGES
მუშა პროექტი		

აღნიშნულ ფასადებზე არ განხორციელებულა ჯორკეტირება

ბლოკი №61
ფასადი 1 - 16 ღერძებში



ბლოკი №61
ფასადი 16 - 1 ღერძებში



ფორმატი PAPER SIZE	დანართის № CONTRACT #	პროექტის № PROJECT #	ფაილის სახელი FILE NAME
A-3		1.6.07	gegmebi.dwg

პირობითი აღნიშვნები LEGEND

6.00 არქიტექტურული ნიშნული


1 — — — ჭრილის ხაზი

— · — · — · — ღერძის ხაზი

შენიშვნები NOTES

1. ნახაზზე ზომები მოცემულია სანტიმეტრებში;
2. ნახაზზე ყველა ცვლილება მშენებლობისას მეთანხმებული უნდა იყოს პროექტის ავტორთან;
3. ფერცლის პორექტირებით ავტომატურად უძდება წინა ვარიანტი;

სიტუაციური სქემა KEY PLAN

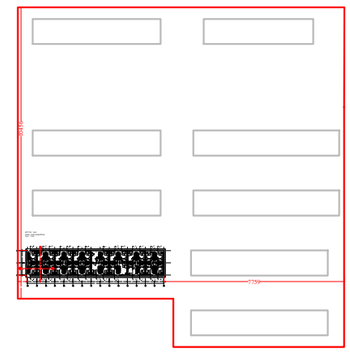

დამკვეთი CLIENT	შ.პ.ს. "სახლი დიღომში"
პროექტი PROJECT	საცხოვრებელი შენი (საუნივერსიტეტო დასახლება)
მისამართი ADDRESS	ქ. თბილისი, დიდი დიღომი

თანამდებობა	გვარი	ხელმოწერა
დირექტორი	თ. ოტიაშვილი	
მთ.არქიტექტორი	ლ. ყაცლაშვილი	

შ.პ.ს. "სახლი დიღომში"
თბილისი, დიდი-დიღომი, დემეტრე თავდადებულის 45
ტელ: 551922555
E mail: n.chkhikvadze@freeuni.edu.ge
www.akhalidigomi.ge

არქიტექტურული ნაწილი ARCHITECTURE

მასშტაბი SCALE	1:200	თარიღი DATE OF ISSUE	4/07/2023

ნახაზი DRWG.

ბლოკი №61
ფასადი 1-16 ღერძზე
ფასადი 16-1 ღერძზე


პორექტირება REVISIONS

№	პორექტ. REV.	თარიღი DATE
1		
2		
3		
4		
5		
6		


სტადია STAGE	ინდექსი INDEX	ფურც. PAGES
მუშა პროექტი		

აღნიშნულ ფასადებზე არ განხორციელებულა კორექტირება

ბლოკი №61
ფასადი ა - გ ღერძებში

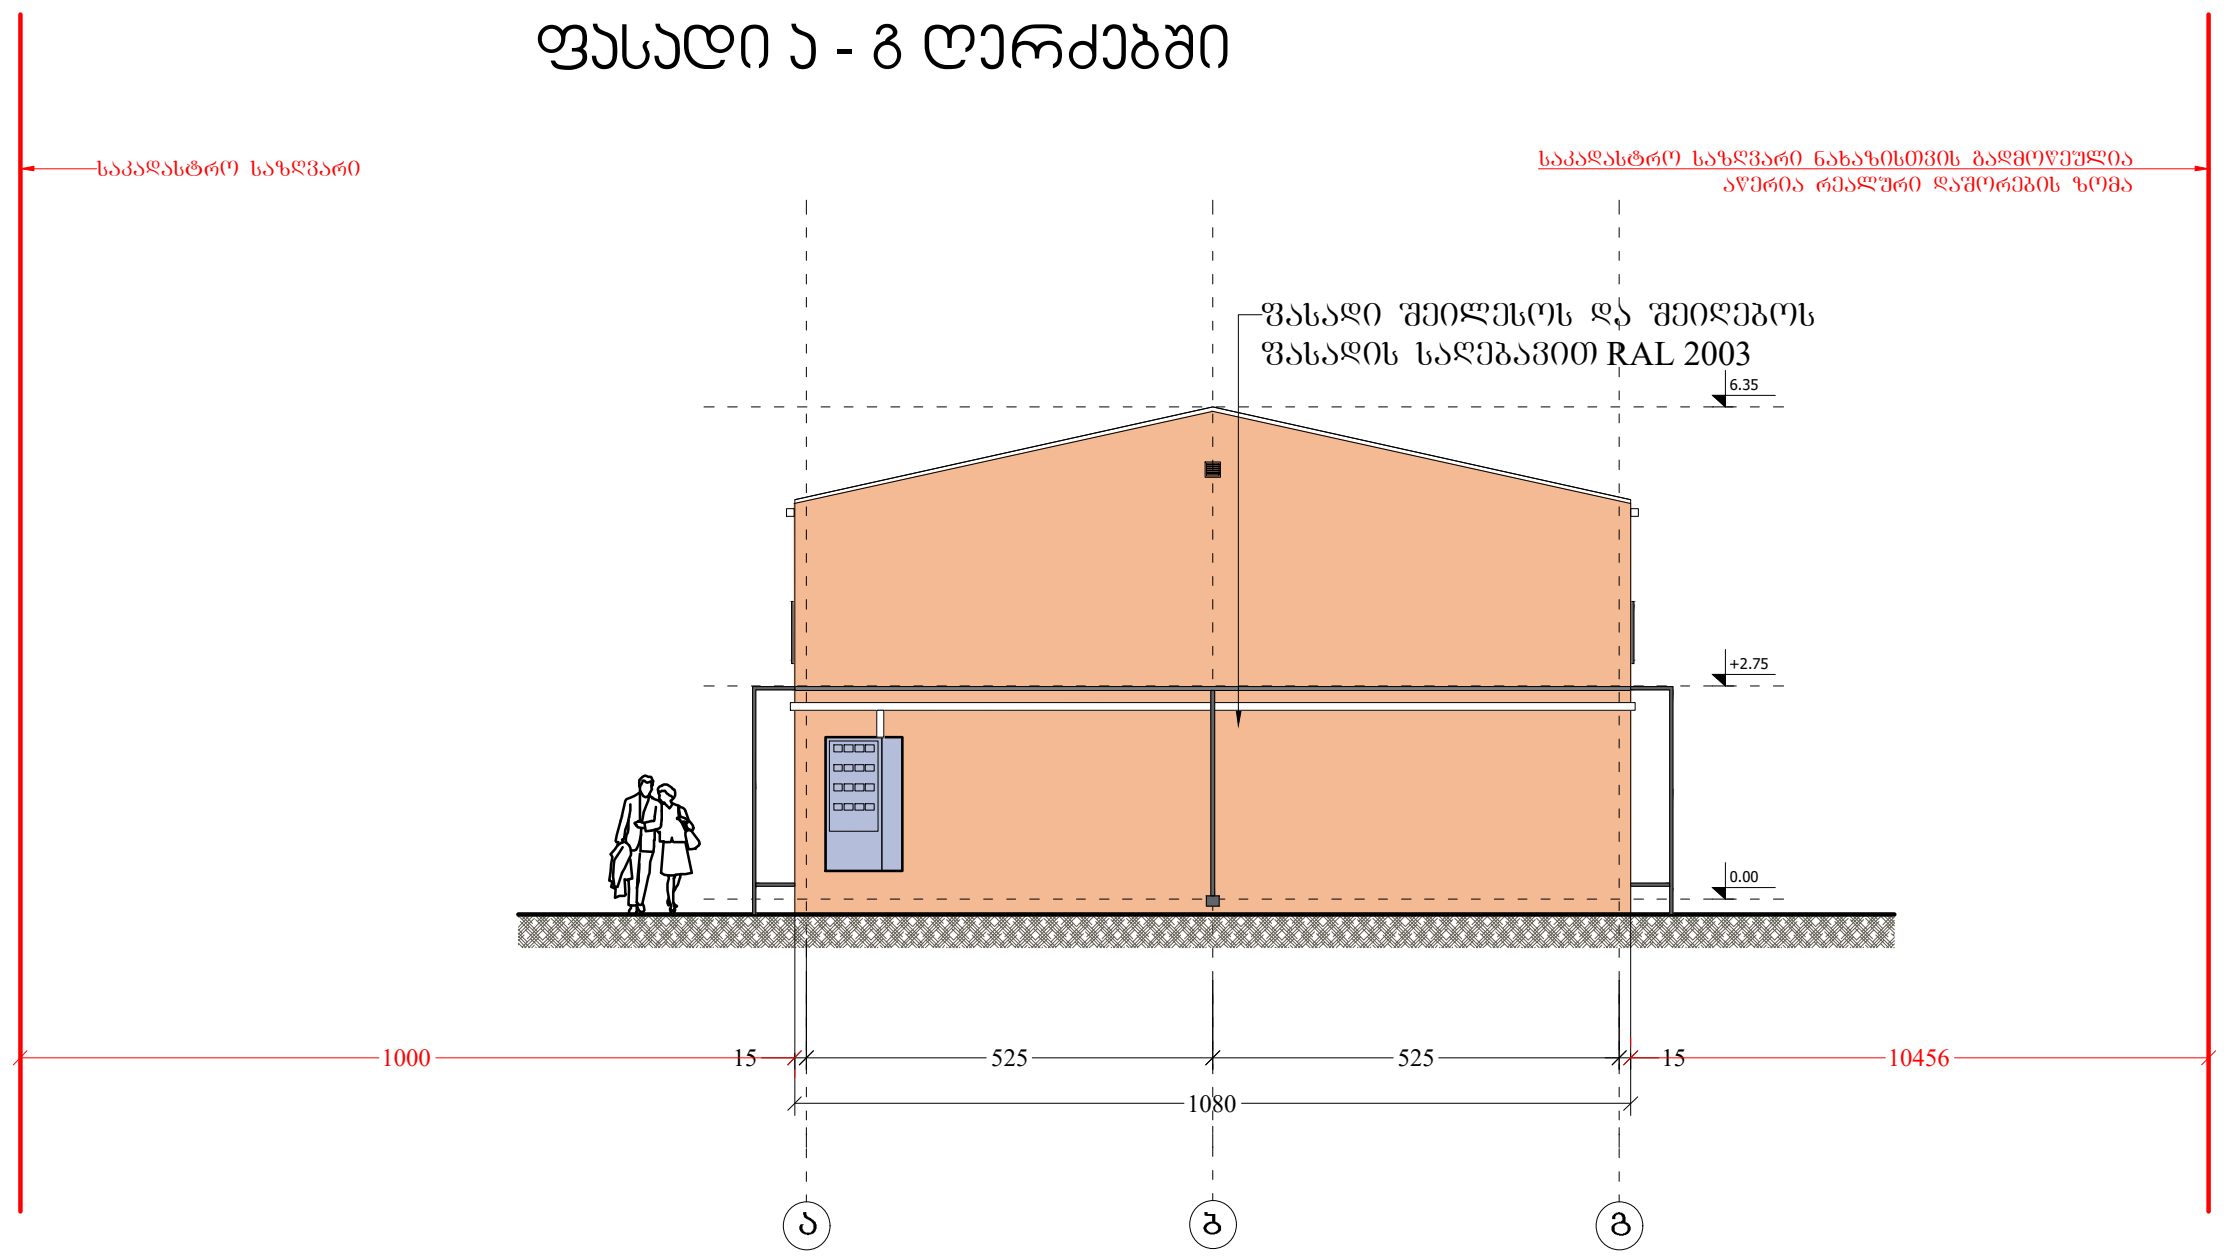

ბლოკი №61
ფასადი გ - ა ღერძებში

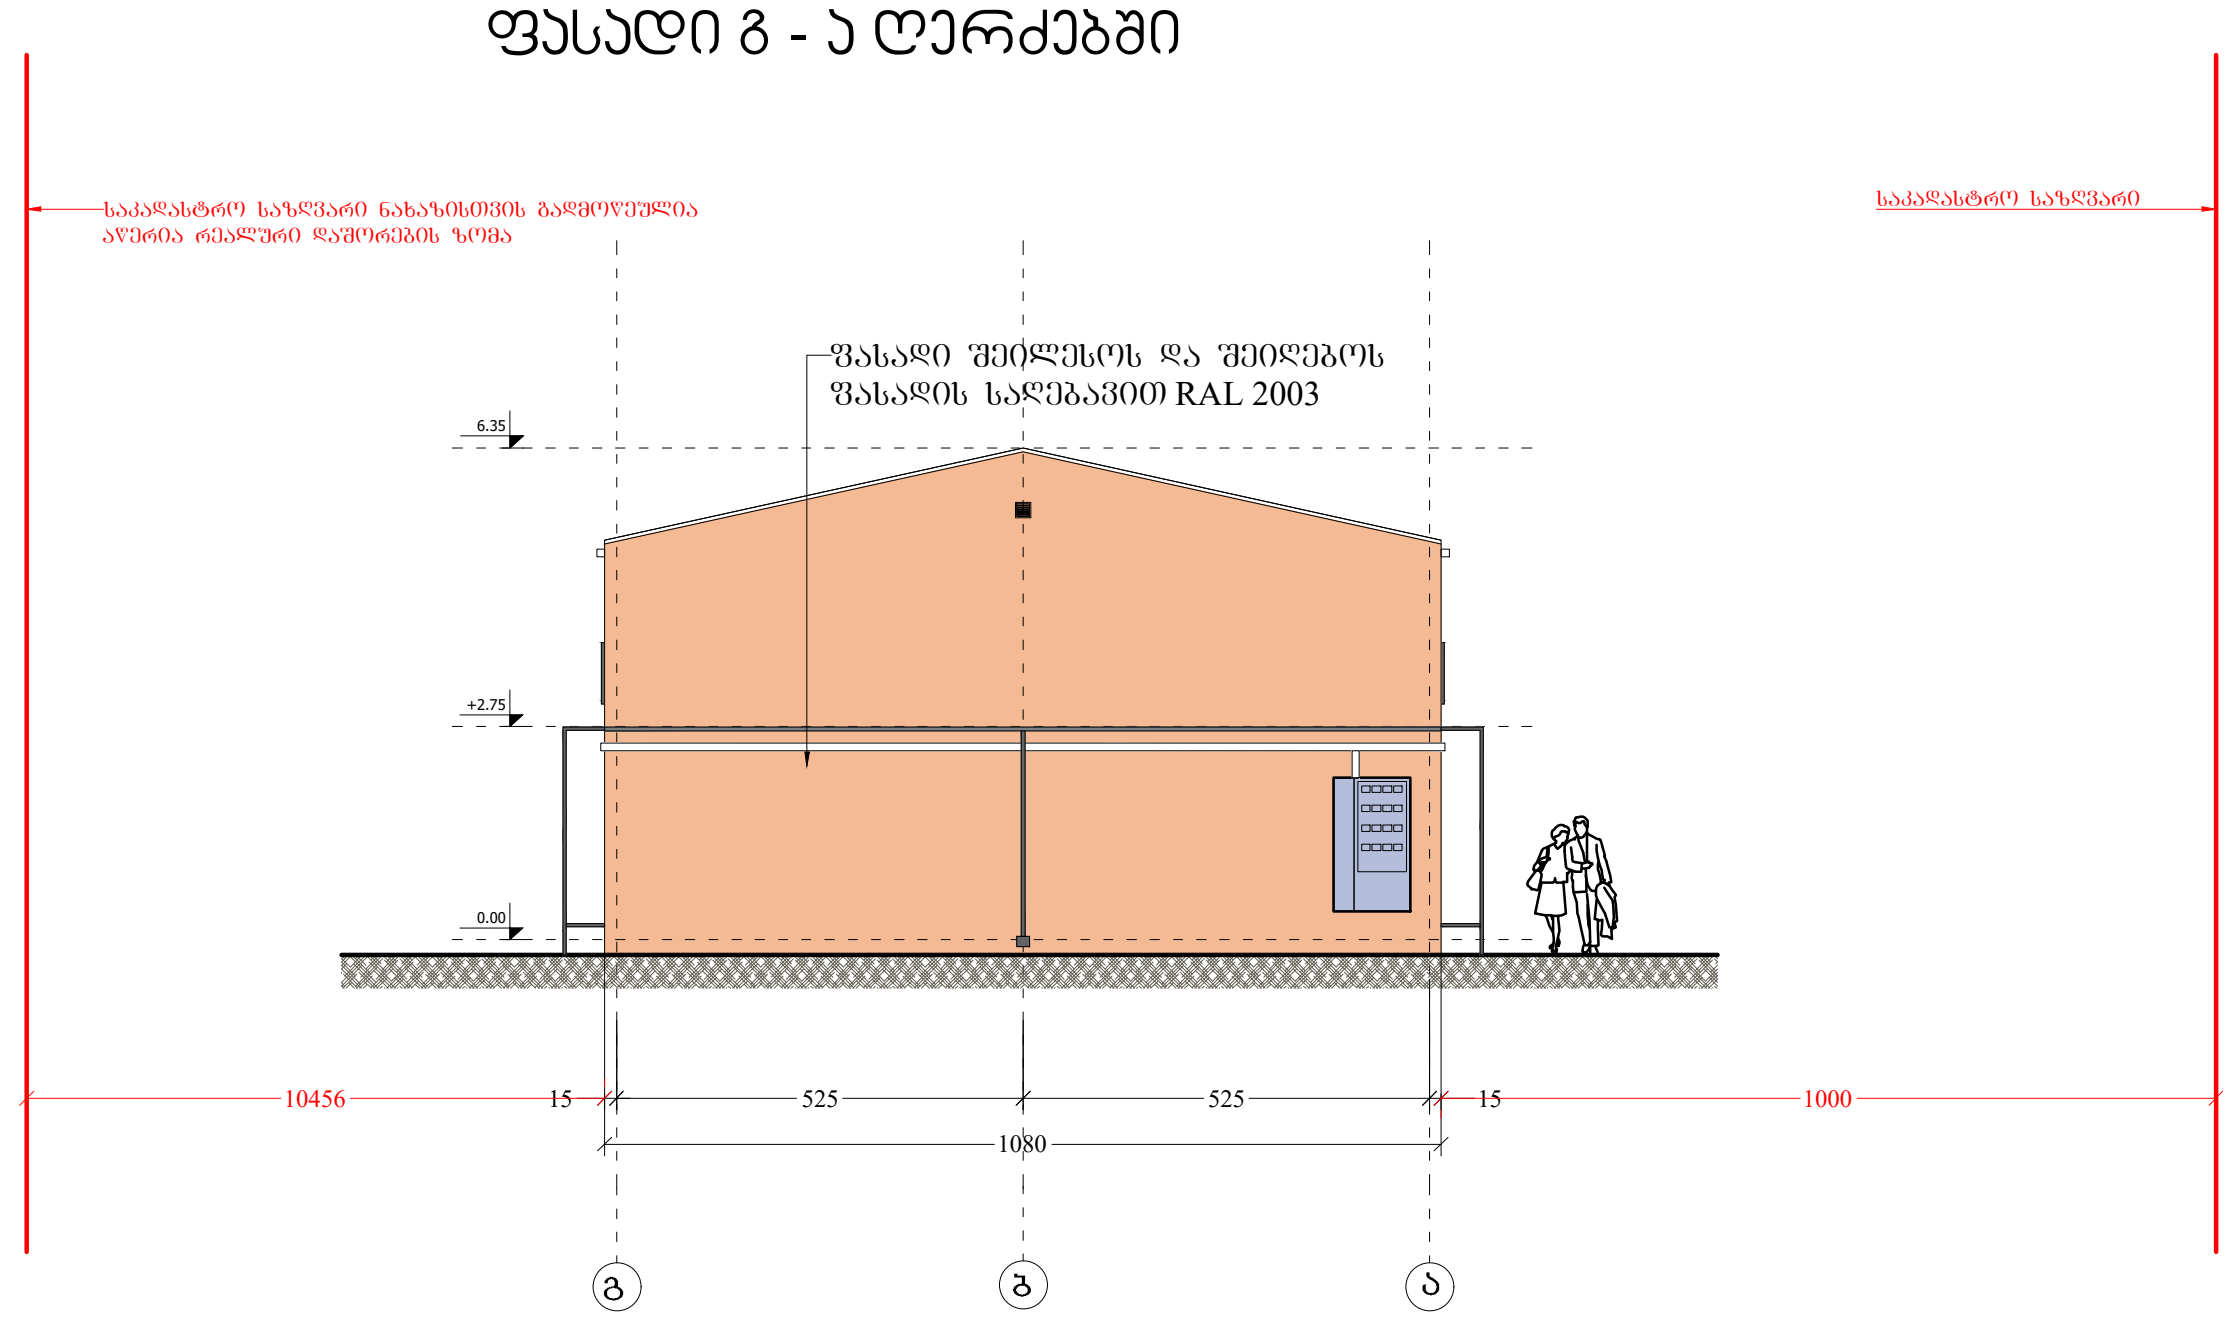

ფორმატი PAPER SIZE	დავალება № CONTRACT #	პროექტის № PROJECT #	ფაილის სახელი FILE NAME
A-3		1.6.07	gegmebi.dwg

პირობითი აღნიშვნები — LEGEND

6.00 — არქიტექტურული ნიშნული


1 — ჭრილის ხაზი

ღერძის ხაზი

შენიშვნები — NOTES

1. ნახაზზე ზომები მოცემულია სანტიმეტრებში;
2. ნახაზზე ყველა ცვლილება მშენებლობისას შეთანხმებული უნდა იყოს პროექტის ავტორთან;
3. ფურცლის კორექტირებით ავტომატურად უქმდება წინა ვარიანტი;

სიტუაციური სქემა — KEY PLAN

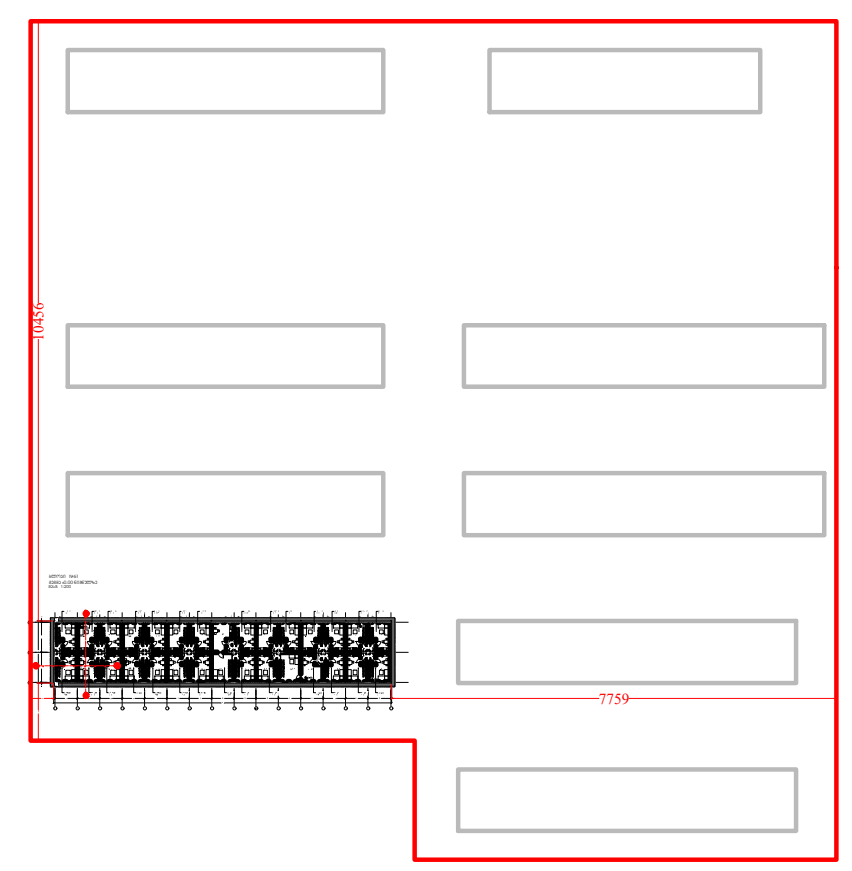

დამკვეთი CLIENT	შ.პ.ს. "სახლი დიღომში"
პროექტი PROJECT	საცხოვრებელი უბანი (საუნივერსიტეტო დასახლება)
მისამართი ADDRESS	ქ. თბილისი, დიდი დიღომი

თანამდებობა	გვარი	ხელმოწერა
დირექტორი	თ. ოტიაშვილი	
მთ.არქიტექტორი	ლ. ყავლაშვილი	

შ.პ.ს. "სახლი დიღომში"
თბილისი, დიდი-დიღომი, დემეტრე თავდადებულის 45
ტელ: 551922555
E mail: n.chkhikvadze@freeuni.edu.ge
www.akhalidigomi.ge

არქიტექტურული ნაწილი
ARCHITECTURE

მასშტაბი SCALE	1:200	თარიღი DATE OF ISSUE	4/07/2023

ნახაზი DRWG.: ბლოკი №61 — ფასადი ა-გ;გ-ა ღერძზე


კორექტირება — REVISIONS

№	კორექტ. REV.	თარიღი DATE
1		
2		
3		
4		
5		
6		


სტადია STAGE	ინდექსი INDEX	ფურც. PAGES
მუშა პროექტი		

31.01.2023 წლის 6353168 ბრძანებით შეთანხებული ფასადები

ბლოკი №53
ფასადი 1-13 ღერძებში

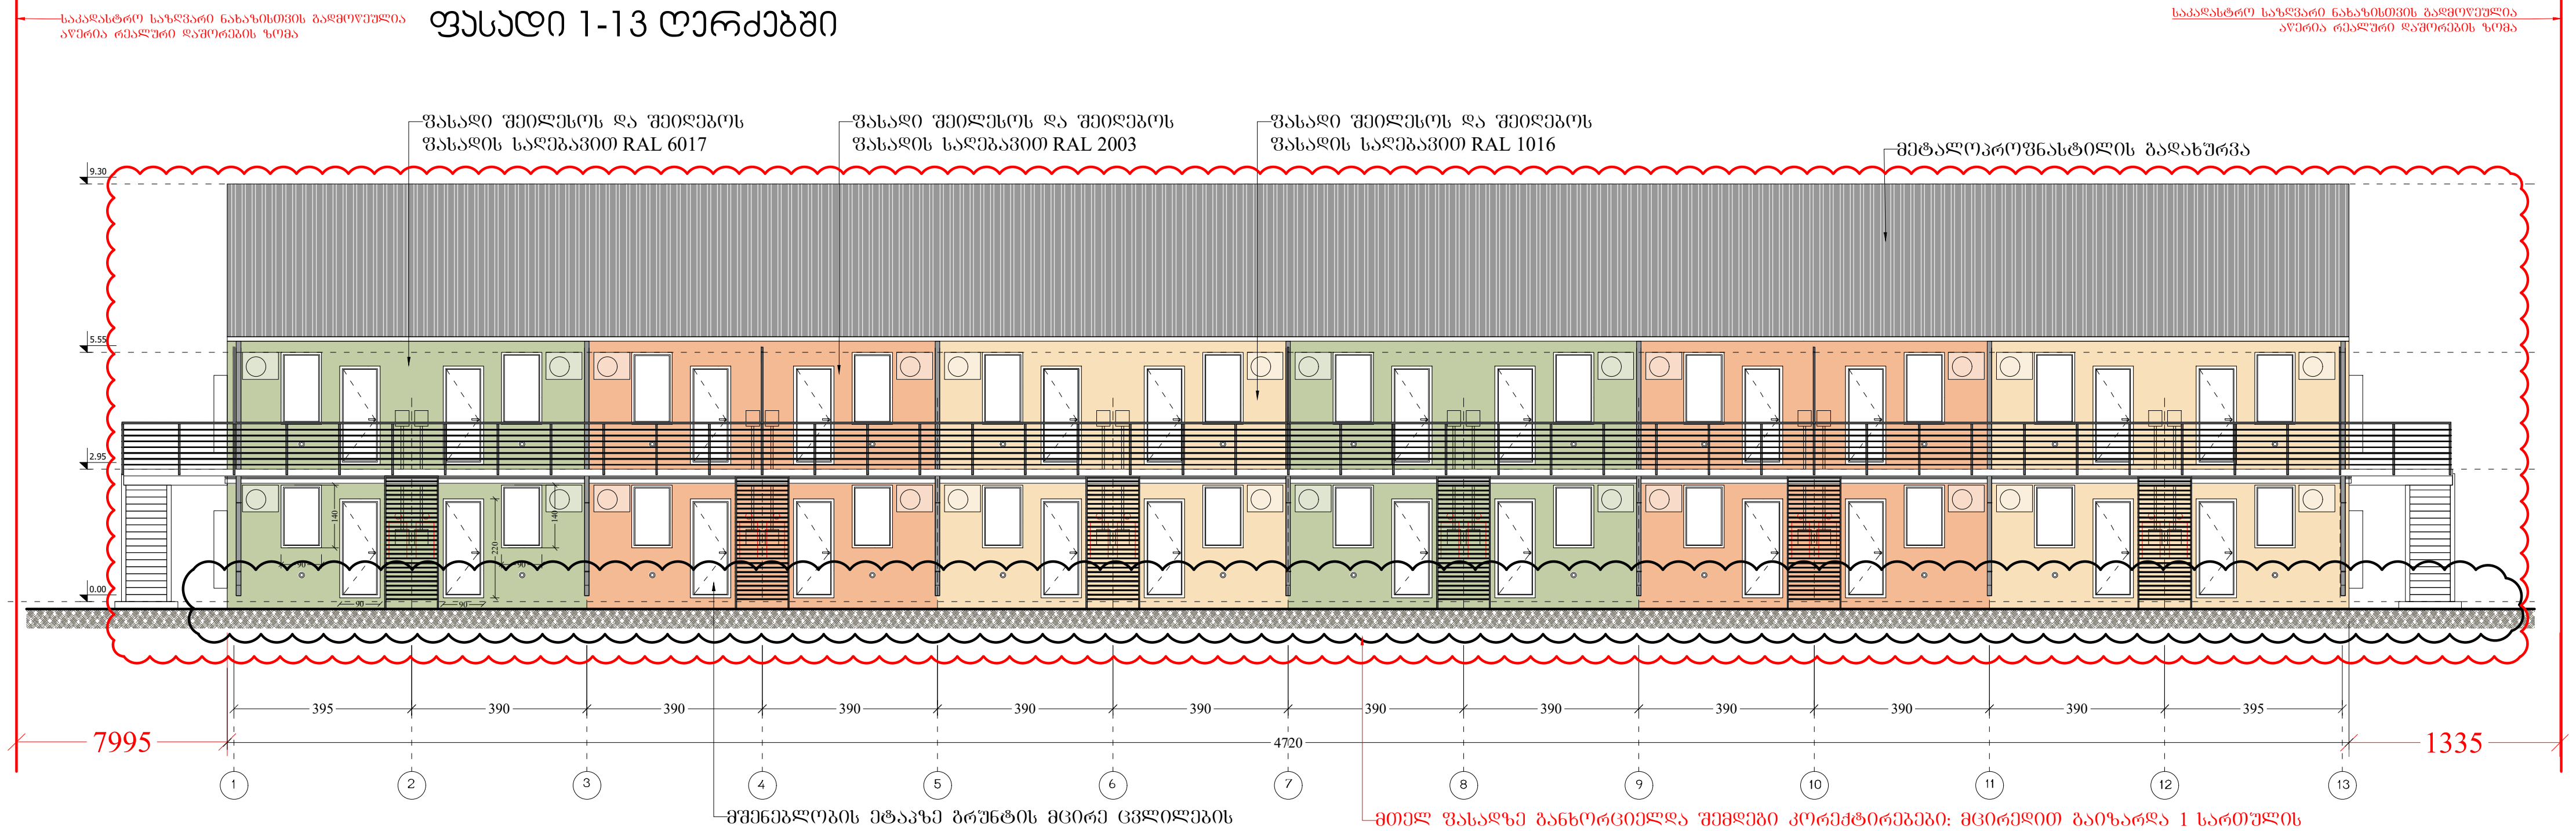

ბლოკი №53
ფასადი 13-1 ღერძებში

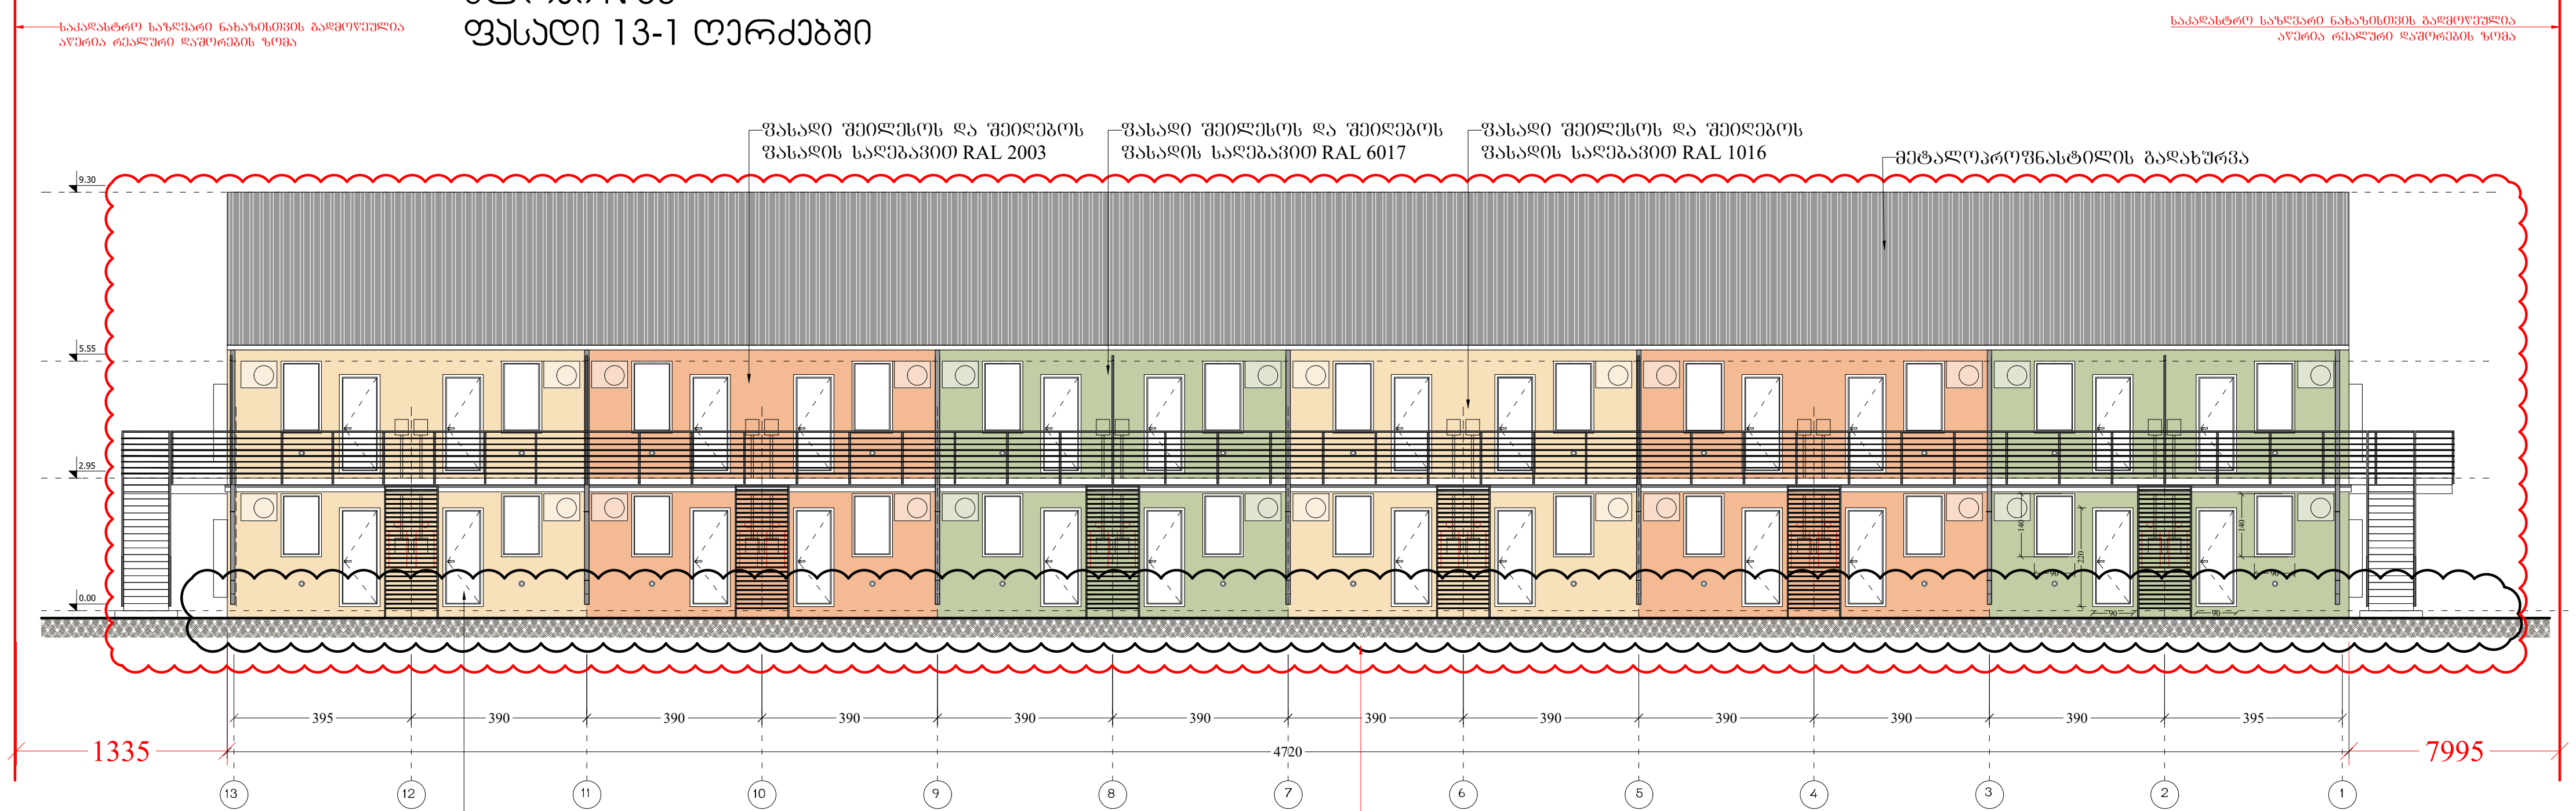

ფორმატი PAPER SIZE	დავალება № CONTRACT #	პროექტის № PROJECT #	ფაილის სახელი FILE NAME
A-3		1.6.07	gegmebi.dwg


პირობითი აღნიშვნები — LEGEND

- 6.00 — არქიტექტურული ნიშნული
- 1 — ჭრილის ხაზი
- ღერძის ხაზი

შენიშვნები — NOTES

1. ნახაზზე ზომები მოცემულია სანტიმეტრებში;
2. ნახაზზე ყველა ცვლილება მშენებლობისას შეთანხმებული უნდა იყოს პროექტის ავტორთან;
3. ფურცლის კორექტირებით ავტომატურად უქმდება წინა ვარიანტი;

სიტუაციური სქემა — KEY PLAN

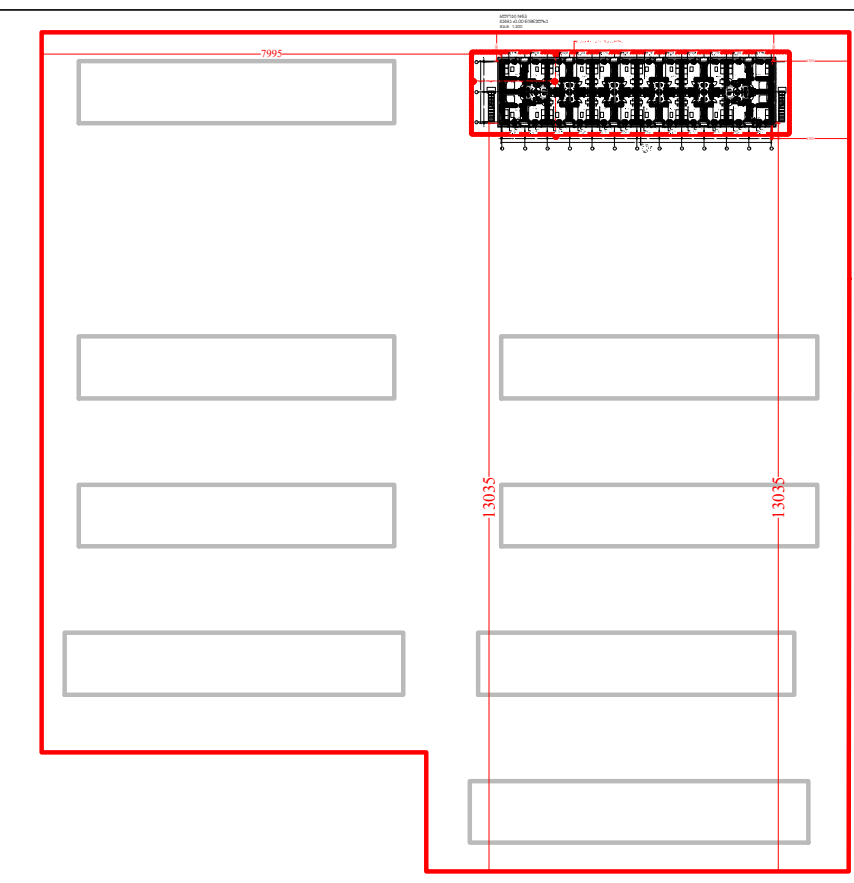

დამკვეთი CLIENT	შ.პ.ს. "ახალი დიღომში"
პროექტი PROJECT	საცხოვრებელი უბანი (საუნივერსიტეტო დასახლება)
მისამართი ADDRESS	ქ. თბილისი, დიდი დიღომი

თანამდებობა	გვარი	ხელმოწერა
დირექტორი	თ. ოტიაშვილი	
მთ.არქიტექტორი	ლ. ყავლაშვილი	

შ.პ.ს. "ახალი დიღომში"
თბილისი, დიდი-დიღომი, დემეტრე თავდადებულის 45
ტელ: 551922555
E mail: n.chkhikvadze@freeuni.edu.ge
www.akhalidigomi.ge

არქიტექტურული ნაწილი — ARCHITECTURE


მასშტაბი SCALE	1:200	თარიღი DATE OF ISSUE	29/01/2022

ნახაზი DRWG.: ბლოკი №53 ფასადი 1-13 ღერძებში ფასადი 13-1 ღერძებში

კორექტირება — REVISIONS

№	კორექტ. REV.	თარიღი DATE
1		20/01/2023
2		
3		
4		
5		
6		


სტადია STAGE	ინდექსი INDEX	ფურც. PAGES
მუშა პროექტი		

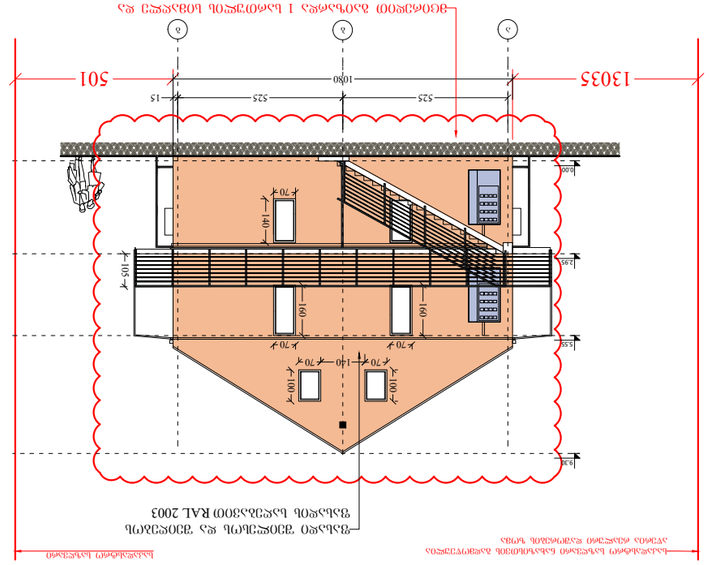
1303.5
501
525
525
150
1080
15
15
140
140
70
70
70
70
70
70
70
70
100
100
100
100
150
298
298
298

ბლოკი №54
ფასადი 1 - 17 ღერძებში



ბლოკი №54
ფასადი 17 - 1 ღერძებში

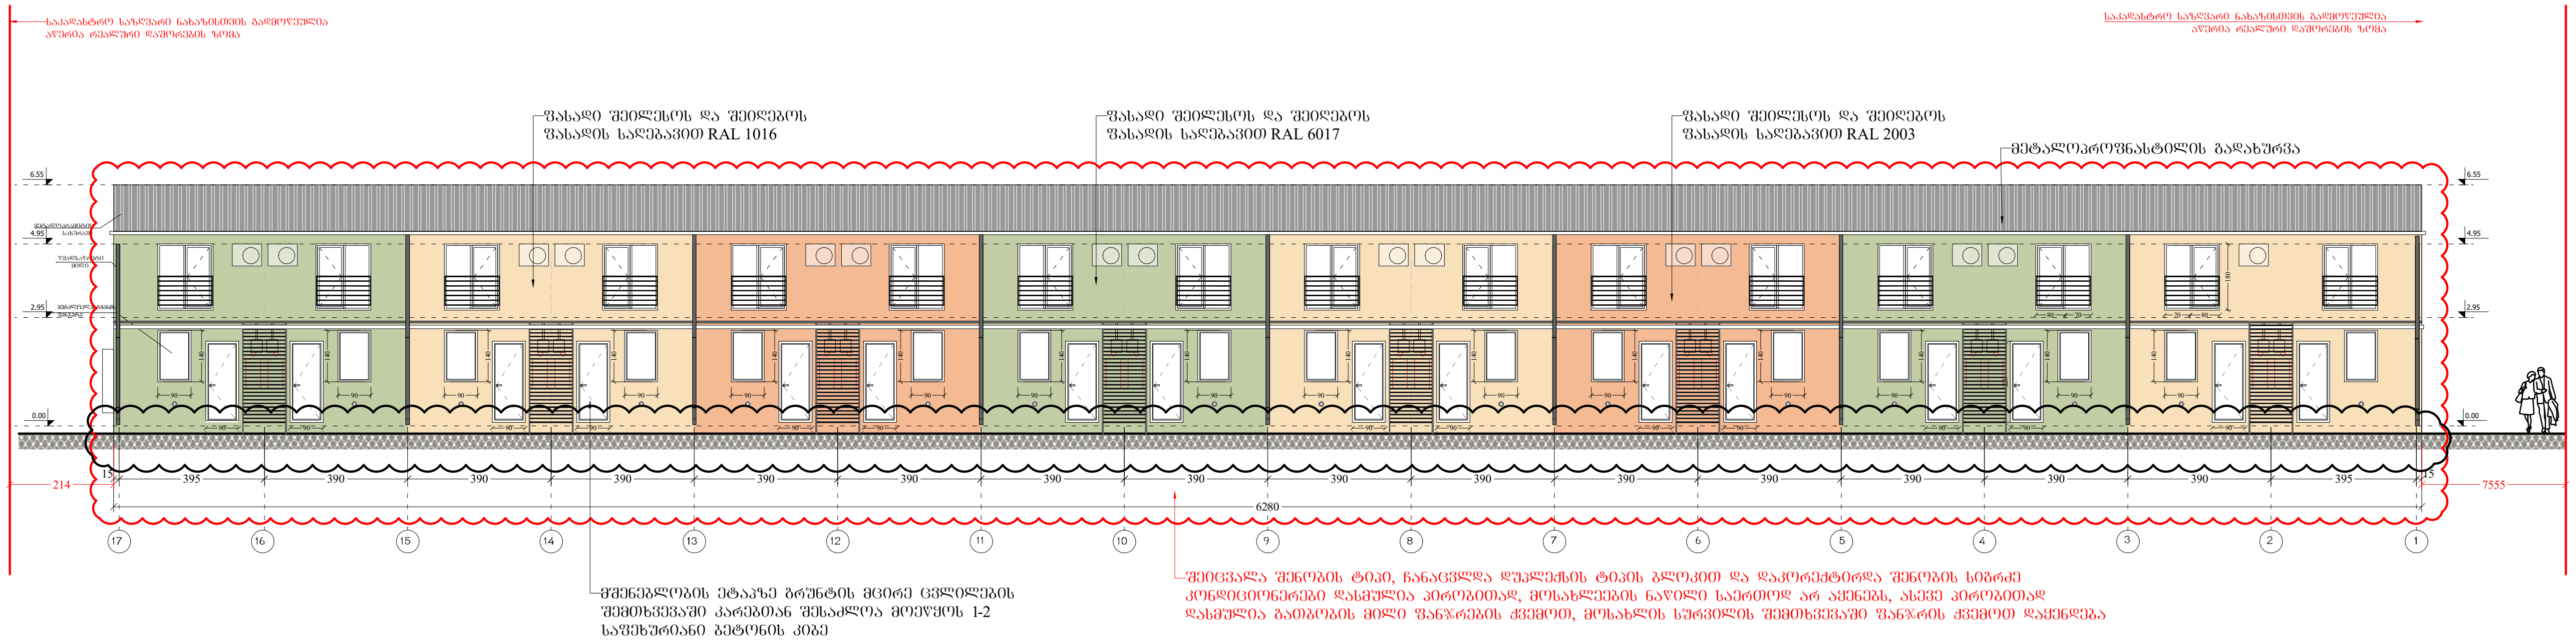

ფორმატი PAPER SIZE	დაკვეთა № CONTRACT #	პროექტის № PROJECT #	ფაილის სახელი FILE NAME
A-3		1.6.07	gegmebi.dwg


პირობითი აღნიშვნები LEGEND

- 6.00 არქიტექტურული ნიშნული
- ჭრილის ხაზი
- ღერძის ხაზი

შენიშვნები NOTES

1. ნახაზზე ზომები მოცემულია სანტიმეტრებში;
2. ნახაზზე ყველა ცვლილება მშენებლობისას შეთანხმებული უნდა იყოს პროექტის ავტორთან;
3. ფურცლის კორექტირებით ავტომატურად უქმდება წინა ვარიანტი;

სიტუაციური სქემა KEY PLAN

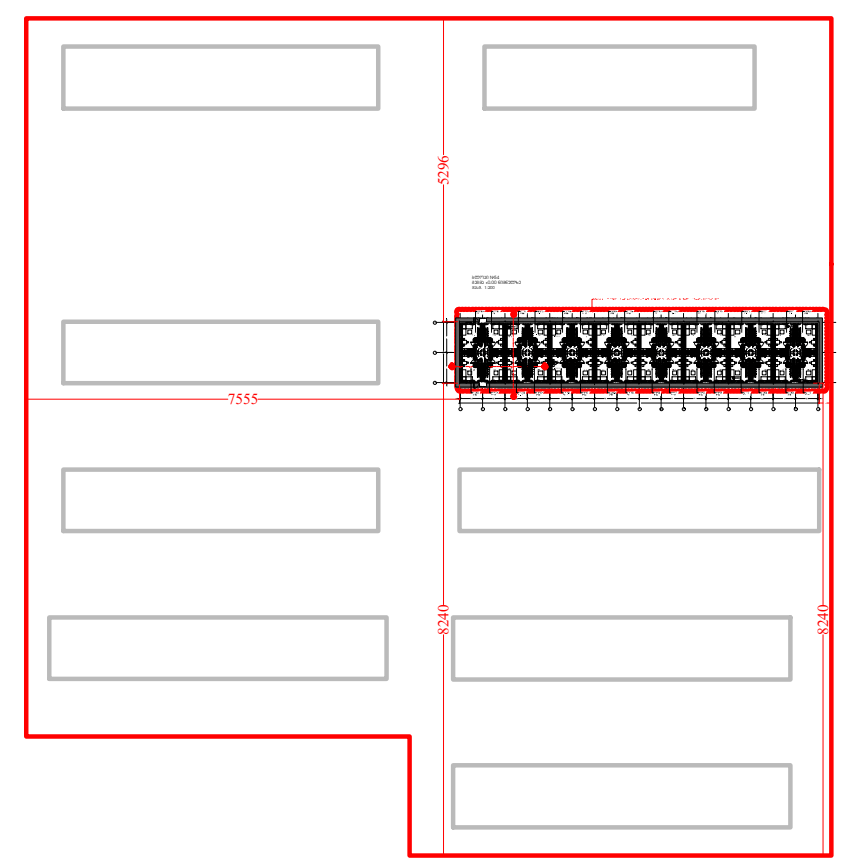

დამკვეთი CLIENT	შ.პ.ს. "სახლი დიდომში"
პროექტი PROJECT	საცხოვრებელი უბანი (საუნივერსიტეტო დასახლება)
მისამართი ADDRESS	ქ. თბილისი, დიდი დიღომი

თანამდებობა	გვარი	ხელმოწერა
დირექტორი	თ. ოტიაშვილი	
მთ.არქიტექტორი	ლ. ყაველაშვილი	

შ.პ.ს. "სახლი დიდომში"
თბილისი, დიდი-დიღომი, დემეტრე თავდადებულის 45
ტელ: 551922555
E mail: n.chkhikvadze@freeuni.edu.ge
www.akhalidigomi.ge

არქიტექტურული ნაწილი ARCHITECTURE

მასშტაბი SCALE	1:200	თარიღი DATE OF ISSUE	29/01/2022


ნახაზი DRWG.
ბლოკი №54
ფასადი 1-16 ღერძზე
ფასადი 16-1 ღერძზე

კორექტირება REVISIONS


№	კორექტ. REV.	თარიღი DATE
1		20/01/2023
2		
3		
4		
5		
6		

სტადია STAGE	ინდექსი INDEX	ფურც. PAGES
მუშა პროექტი		

ბლოკი №54
ფასადი ა - გ ღერძებში

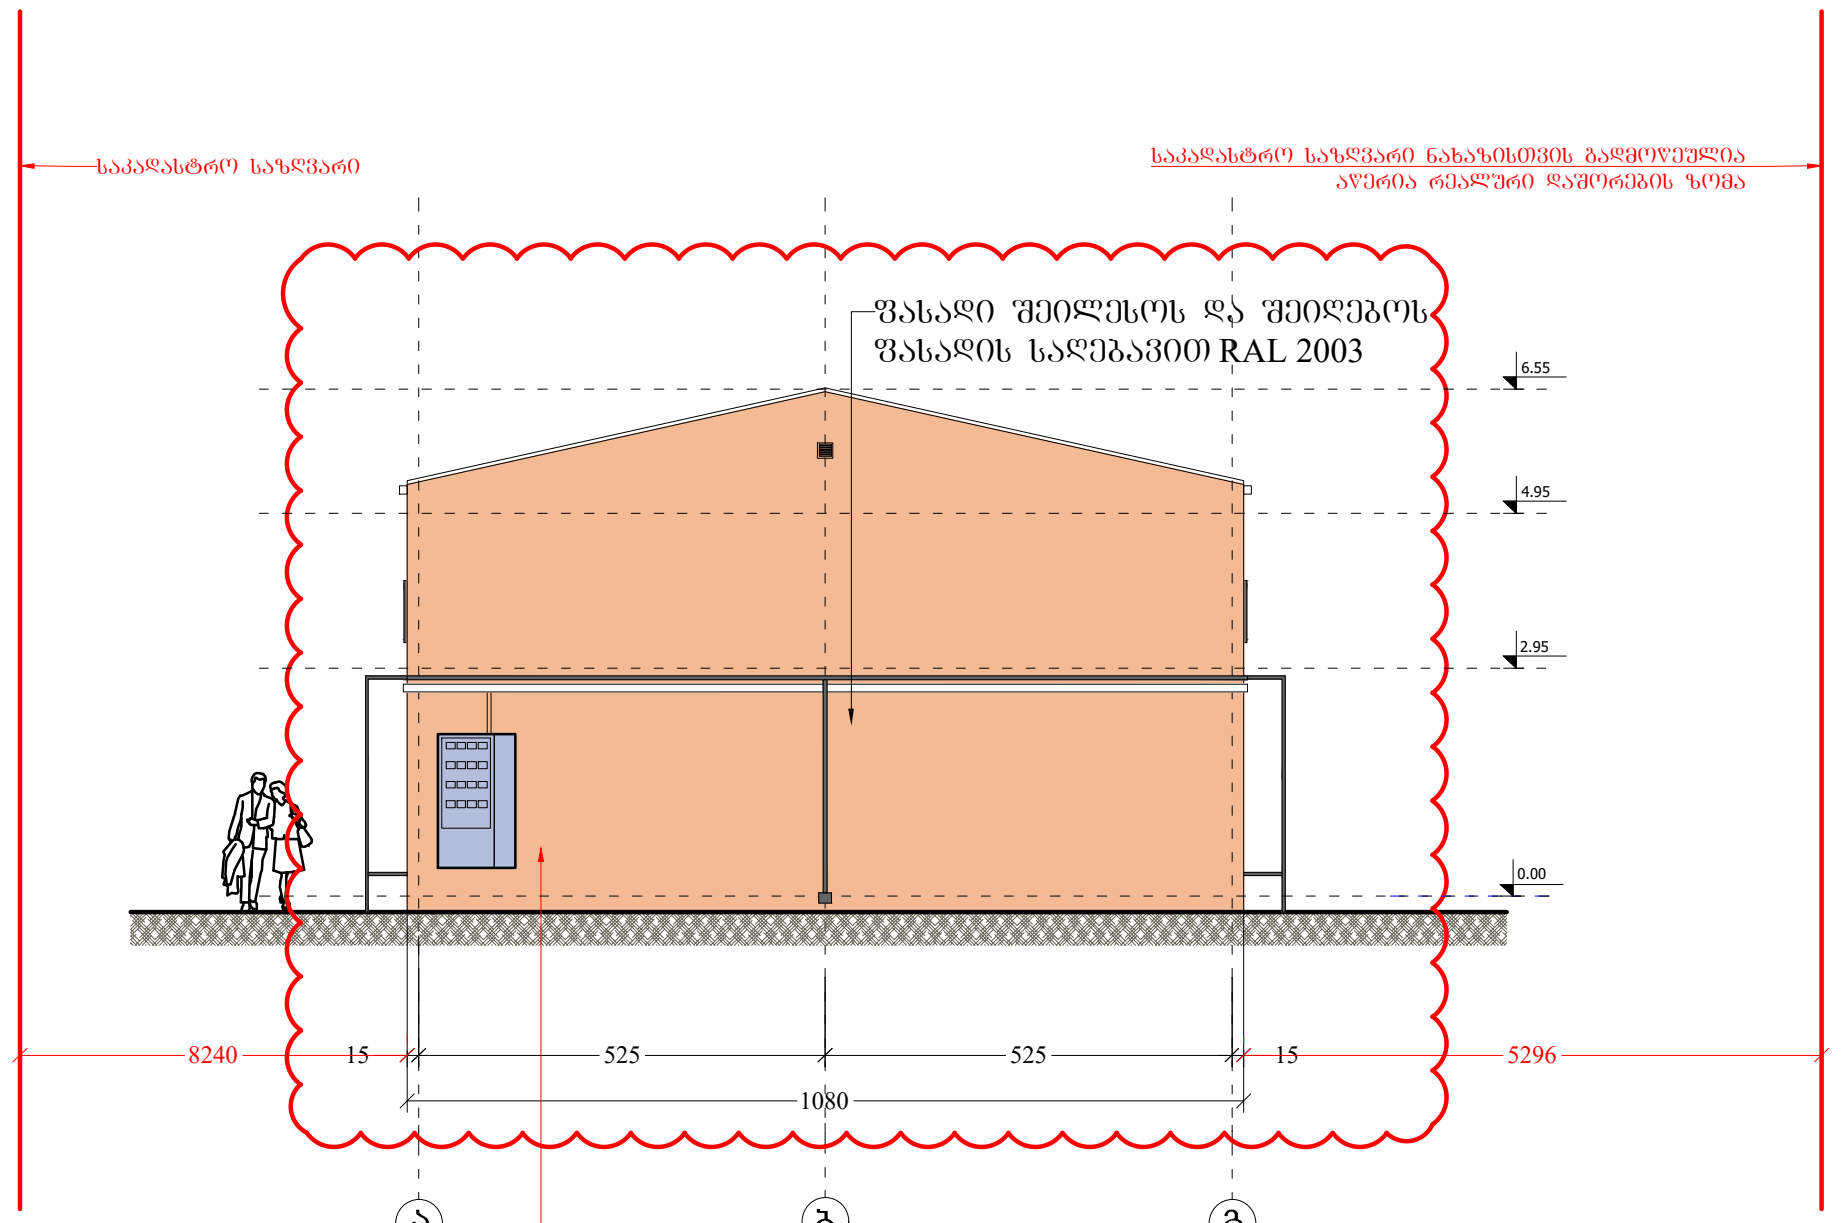

ბლოკი №54
ფასადი გ - ა ღერძებში

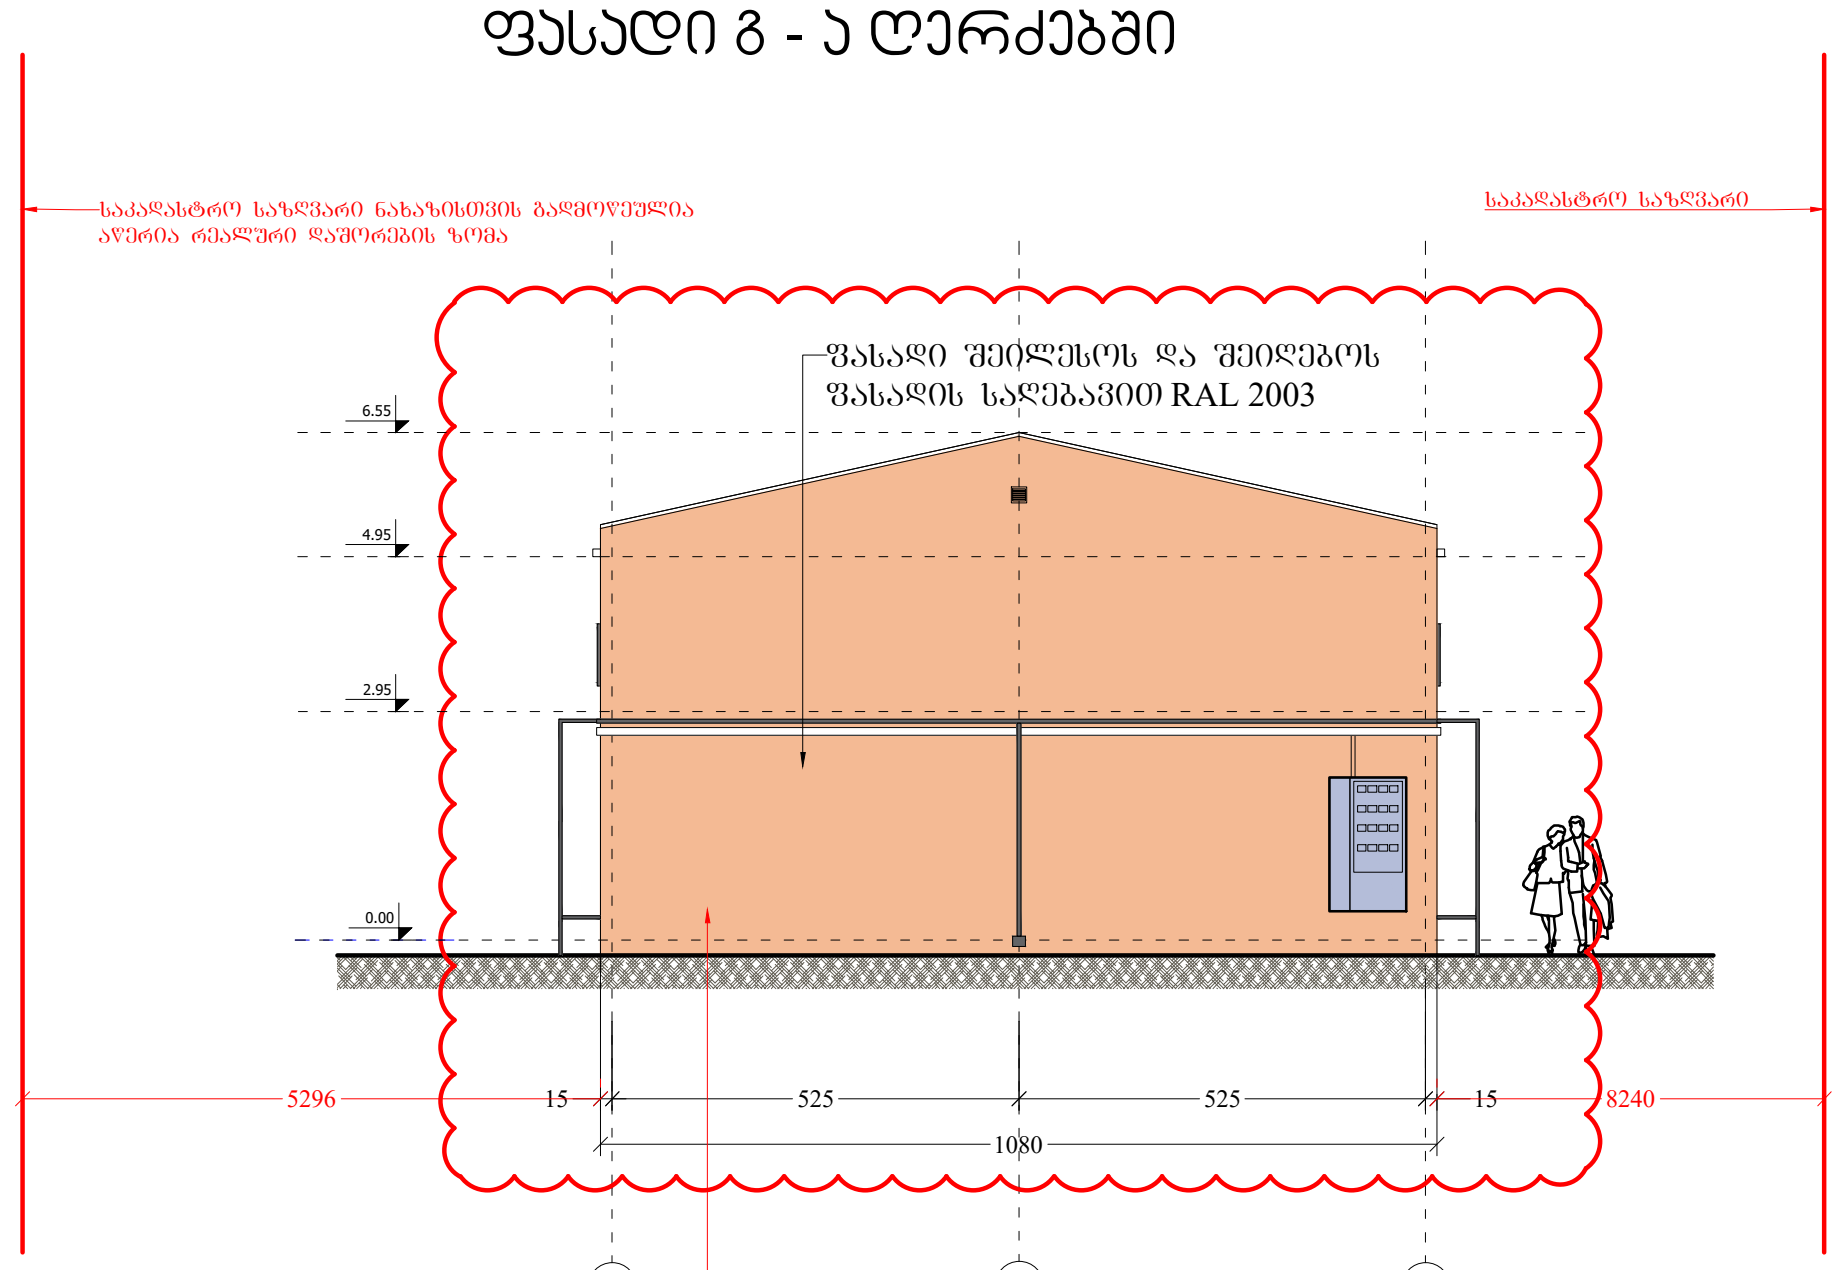

ფორმატი PAPER SIZE	დაკვეთა № CONTRACT #	პროექტის № PROJECT #	ფაილის სახელი FILE NAME
A-3		1.6.07	gegmebi.dwg

პირობითი აღნიშვნები LEGEND

6.00 არქიტექტურული ნიშნული


1 ჭრილის ხაზი

ღერძის ხაზი

შენიშვნები NOTES

1. ნახაზზე ზომები მოცემულია სანტიმეტრებში;
2. ნახაზზე ყველა ცვლილება მშენებლობისას შეთანხმებული უნდა იყოს პროექტის ავტორთან;
3. ფურცლის კორექტირებით ავტომატურად უქმდება წინა ვარიანტი;

სიტუაციური სქემა KEY PLAN

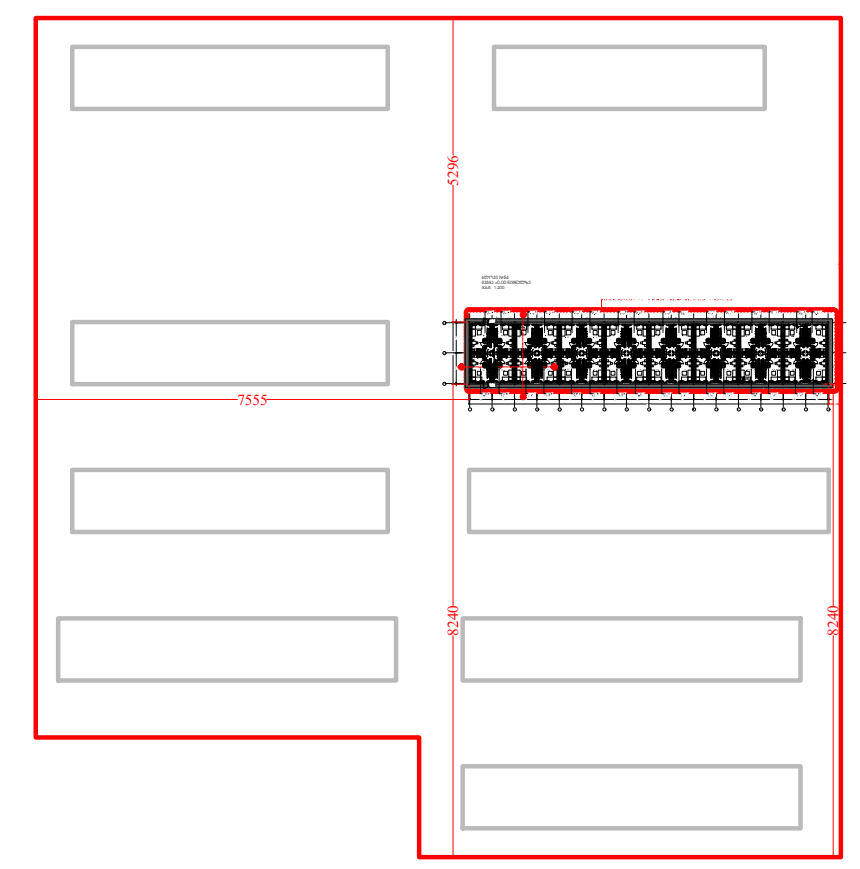

დამკვეთი CLIENT: შ.პ.ს. "სახლი დიღომში"

პროექტი PROJECT: საცხოვრებელი უბანი (საუნივერსიტეტო დასახლება)

მისამართი ADDRESS: ქ. თბილისი, დიდი დიღომი

თანამდებობა	გვარი	ხელმოწერა
დირექტორი	თ. ოტიაშვილი	
მთ.არქიტექტორი	ლ. ყავლაშვილი	

შ.პ.ს. "სახლი დიღომში"
თბილისი, დიდი-დიღომი, დემეტრე თავდადებულის 45
ტელ: 551922555
E mail: n.chkhikvadze@freeuni.edu.ge
www.akhalidigomi.ge

არქიტექტურული ნაწილი
ARCHITECTURE

მასშტაბი SCALE: 1:200

თარიღი DATE OF ISSUE: 29/01/2022

ნახაზი DRWG.: ბლოკი №54 ფასადი ა-გ;გ-ა ღერძზე

კორექტირება REVISIONS


№	კორექტ. REV.	თარიღი DATE
1		20/01/2023
2		
3		
4		
5		
6		

სტადია STAGE	ინდექსი INDEX	ფურც. PAGES
მუშა პროექტი		


ბლოკი №55
ფასადი 17 - 1 დერეფნის მხრიდან


ფასადი ფანჯრების და ვენტილაციის ბლოკების განლაგება
ფასადის ფერადოვანი გადაწყვეტა
ფასადი ალუმინის ფანჯრების ბლოკით
ფასადი ალუმინის ფანჯრების და ვენტილაციის ბლოკით RAL 1016
ფასადი ალუმინის ფანჯრების და ვენტილაციის ბლოკით RAL 6017
ფასადი ალუმინის ფანჯრების და ვენტილაციის ბლოკით RAL 2003
ფასადის ალუმინის ფანჯრების ბლოკით
ფასადი ალუმინის ფანჯრების ბლოკით
ფასადი ალუმინის ფანჯრების ბლოკით
ფასადი

ბლოკი №55
ფასადი ა - გ ღერძებში

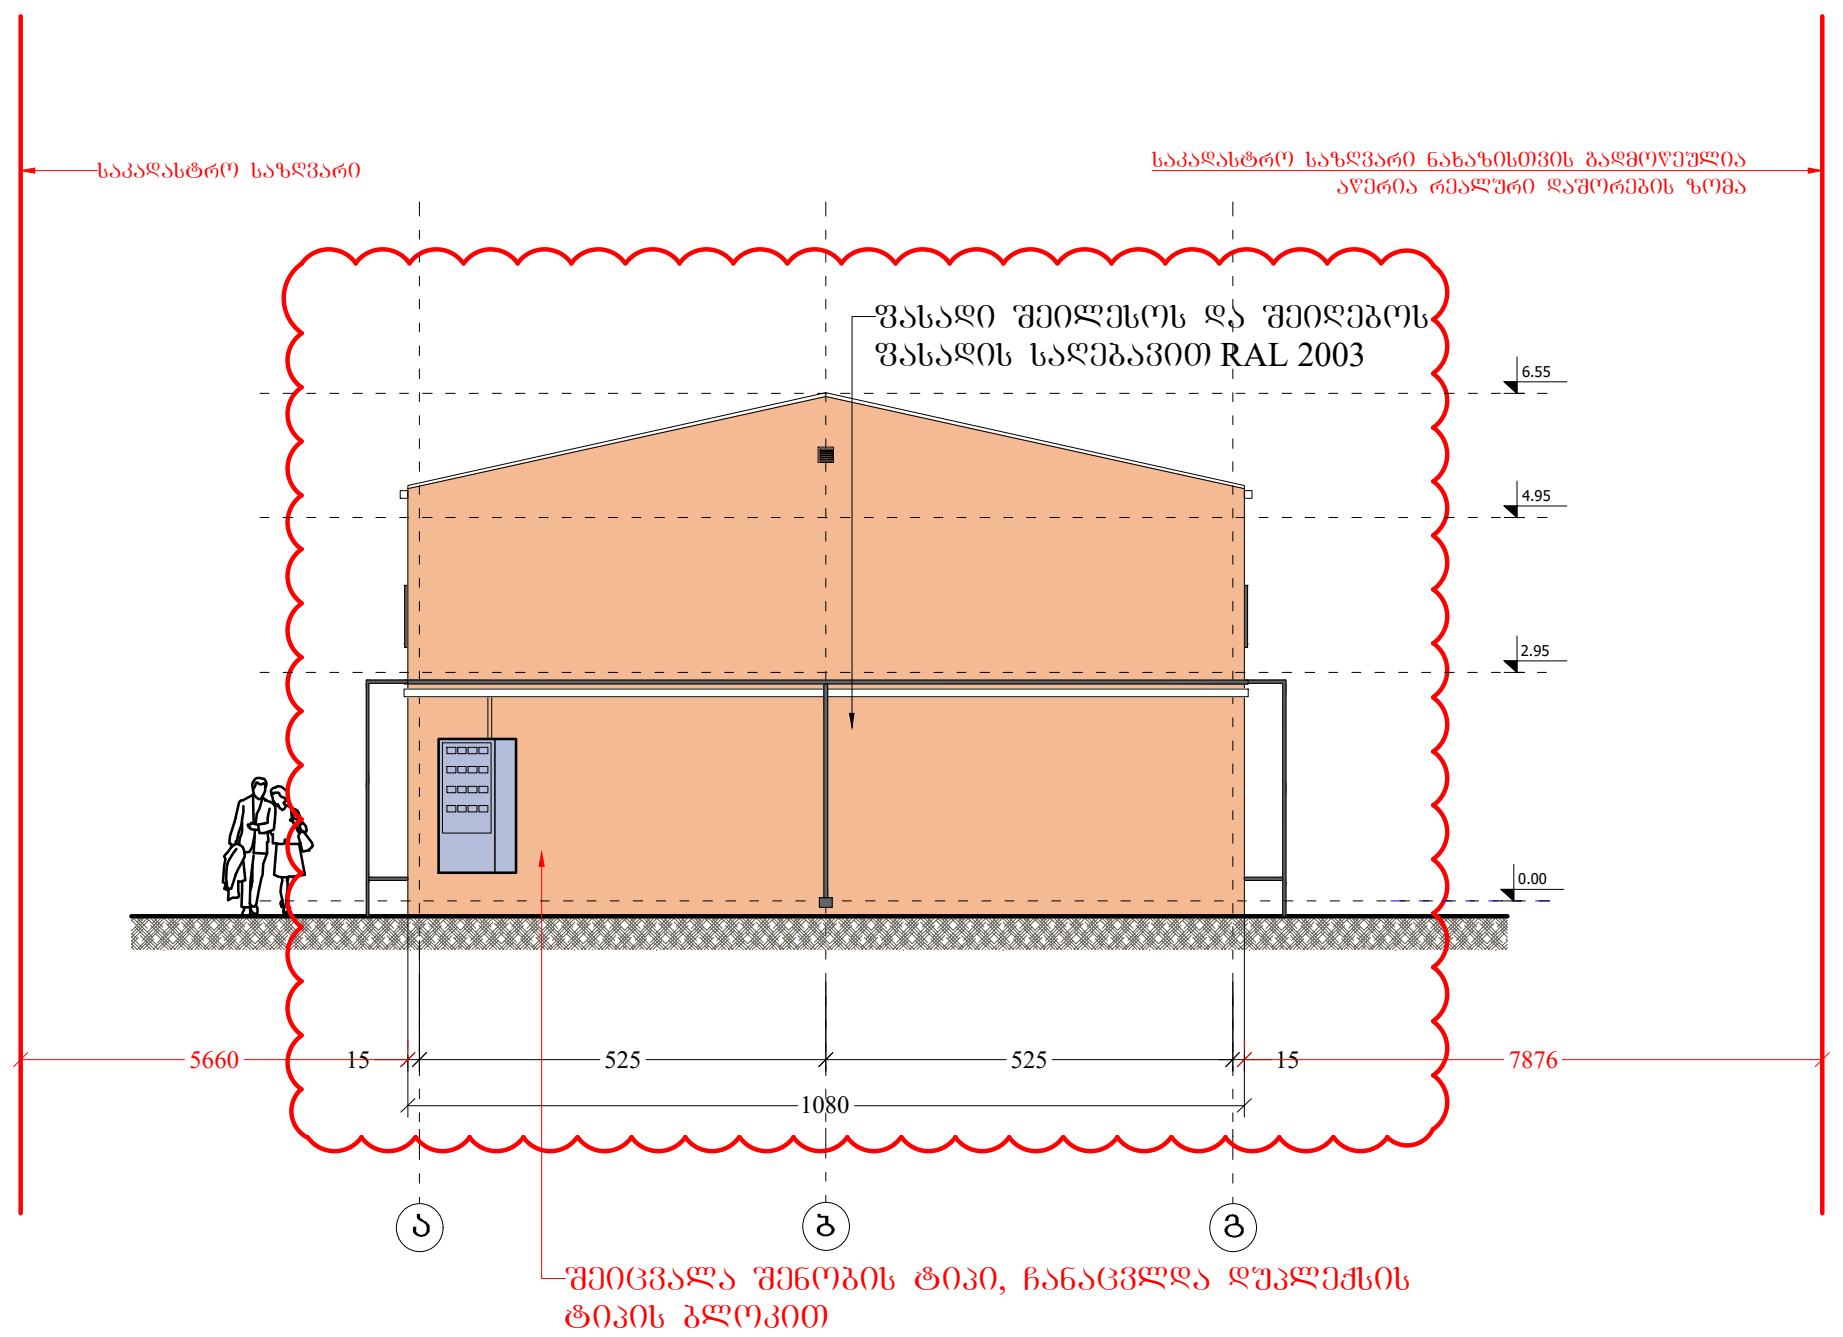

ბლოკი №55
ფასადი გ - ა ღერძებში

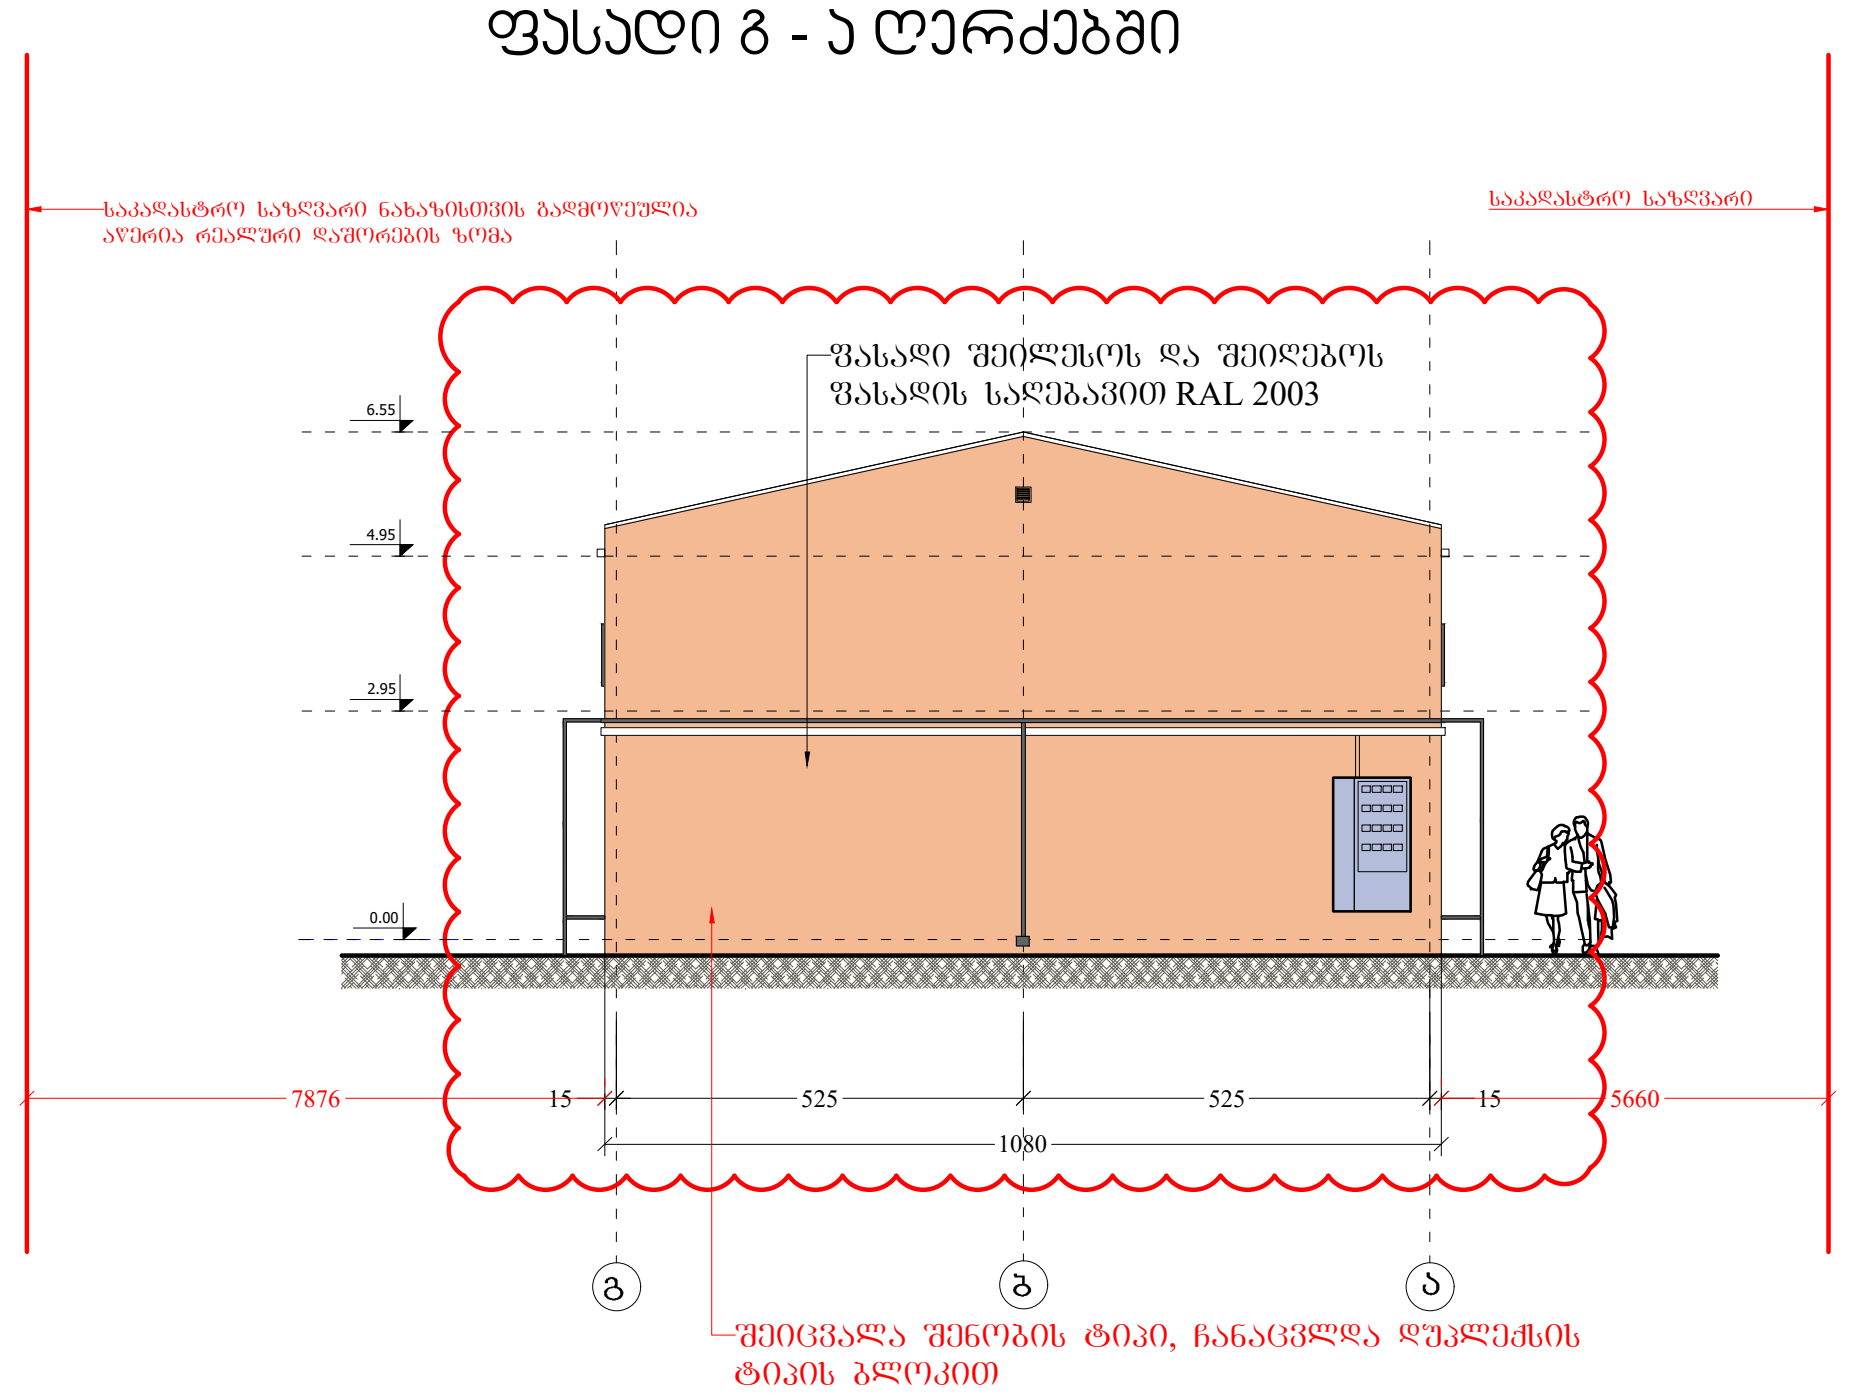

ფორმატი PAPER SIZE	დავალება № CONTRACT #	პროექტის № PROJECT #	ფაილის სახელი FILE NAME
A-3		1.6.07	gegmebi.dwg


პირობითი აღნიშვნები LEGEND

- 6.00 — არქიტექტურული ნიშნული
- 1 — ჭრილის ხაზი
- ღერძის ხაზი

შენიშვნები NOTES

1. ნახაზზე ზომები მოცემულია სანტიმეტრებში;
2. ნახაზზე ყველა ცვლილება მშენებლობისას შეთანხმებული უნდა იყოს პროექტის ავტორთან;
3. ფურცლის კორექტირებით ავტომატურად უქმდება წინა ვარიანტი;

სიტუაციური სქემა KEY PLAN

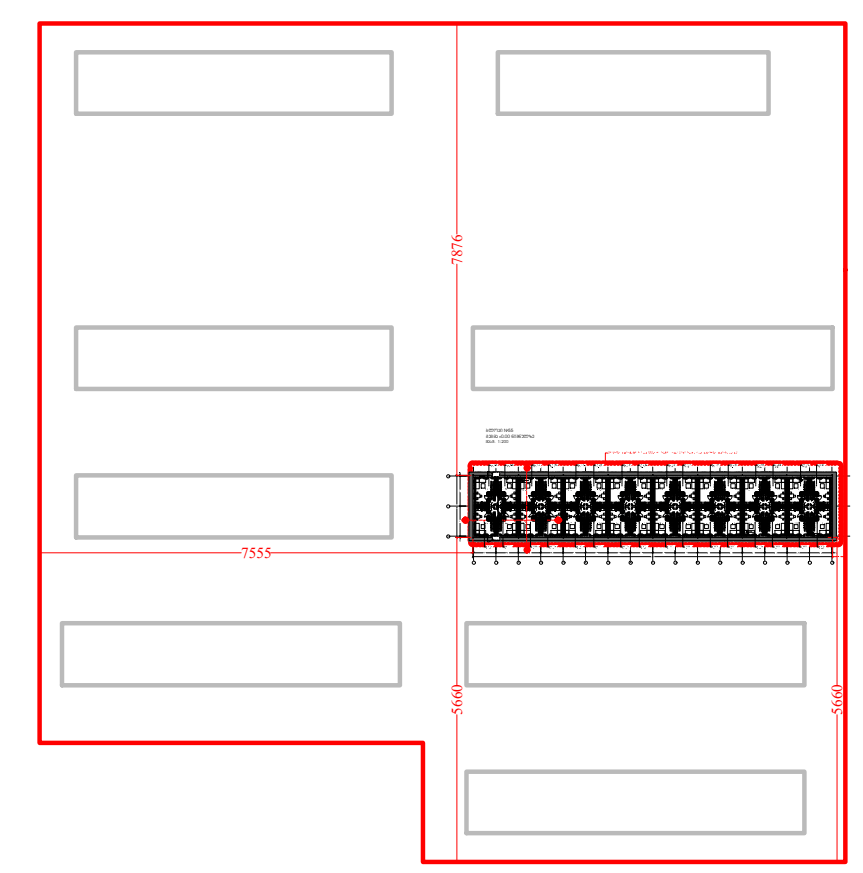

დამკვეთი CLIENT — შ.პ.ს. "ახალი დიღომში"

პროექტი PROJECT — საცხოვრებელი უბანი (საუნივერსიტეტო დასახლება)

მისამართი ADDRESS — ქ. თბილისი, დიდი დიღომი

თანამდებობა	გვარი	ხელმოწერა
დირექტორი	თ. ოტიაშვილი	
მთ.არქიტექტორი	ლ. ყავლაშვილი	

შ.პ.ს. "ახალი დიღომში"
თბილისი, დიდი-დიღომი, დემეტრე თავდადებულის 45
ტელ: 551922555
E mail: n.chkhikvadze@freeuni.edu.ge
www.akhalidigomi.ge

არქიტექტურული ნაწილი
ARCHITECTURE

მასშტაბი SCALE 1:200 — თარიღი DATE OF ISSUE 29/01/2022

ნახაზი DRWG.
ბლოკი №55
ფასადი ა-გ;გ-ა ღერძზე

კორექტირება REVISIONS


№	კორექტ. REV.	თარიღი DATE
1		20/01/2023
2		
3		
4		
5		
6		

სტადია STAGE	ინდექსი INDEX	ფურც. PAGES
მუშა პროექტი		

ბლოკი №56
ფასადი 16 - 1 ღერძებში



ბლოკი №56
ფასადი 1 - 16 ღერძებში

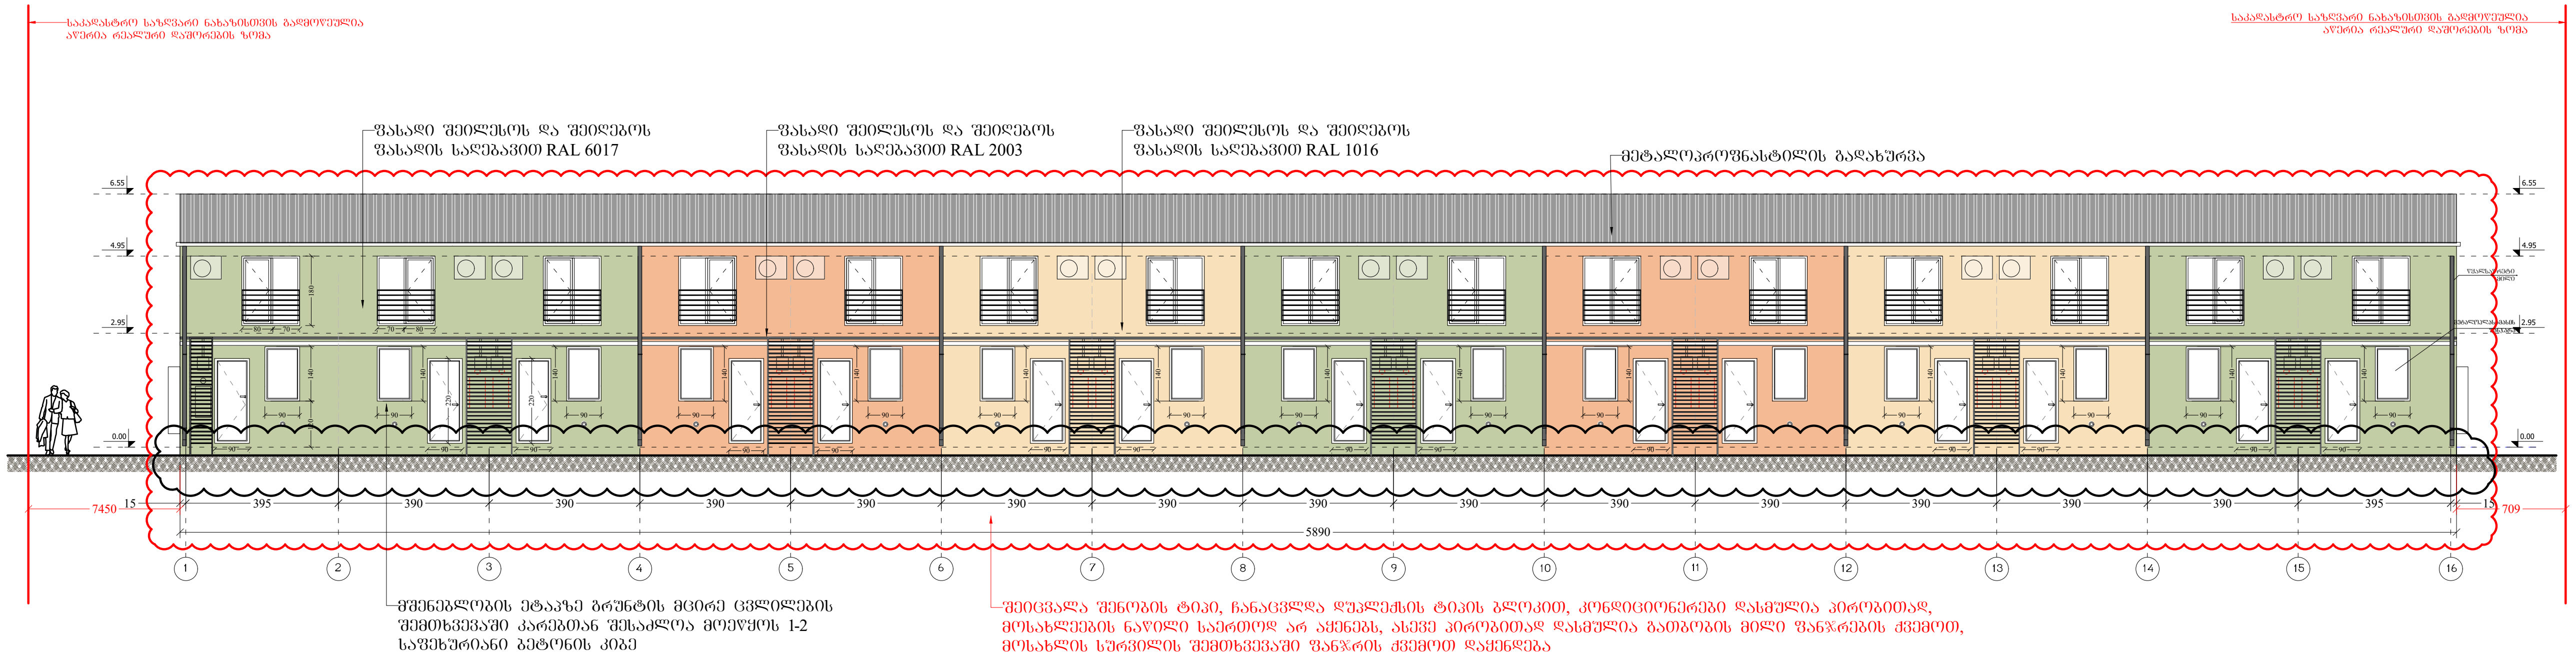

ფორმატი PAPER SIZE	ღაკვეთა № CONTRACT #	პროექტის № PROJECT #	ფაილის სახელი FILE NAME
A-3		1.6.07	gegmebi.dwg


პირობითი აღნიშვნები — LEGEND

- 6.00 — არქიტექტურული ნიშნული
- 1 — ჭრილის ხაზი
- ღერძის ხაზი

შენიშვნები — NOTES

1. ნახაზზე ზომები მოცემულია სანტიმეტრებში;
2. ნახაზზე ყველა ცვლილება მშენებლობისას შეთანხმებული უნდა იყოს პროექტის ავტორთან;
3. ფურცლის კორექტირებით ავტომატურად უქმდება წინა ვარიანტი;

სიტუაციური სქემა — KEY PLAN

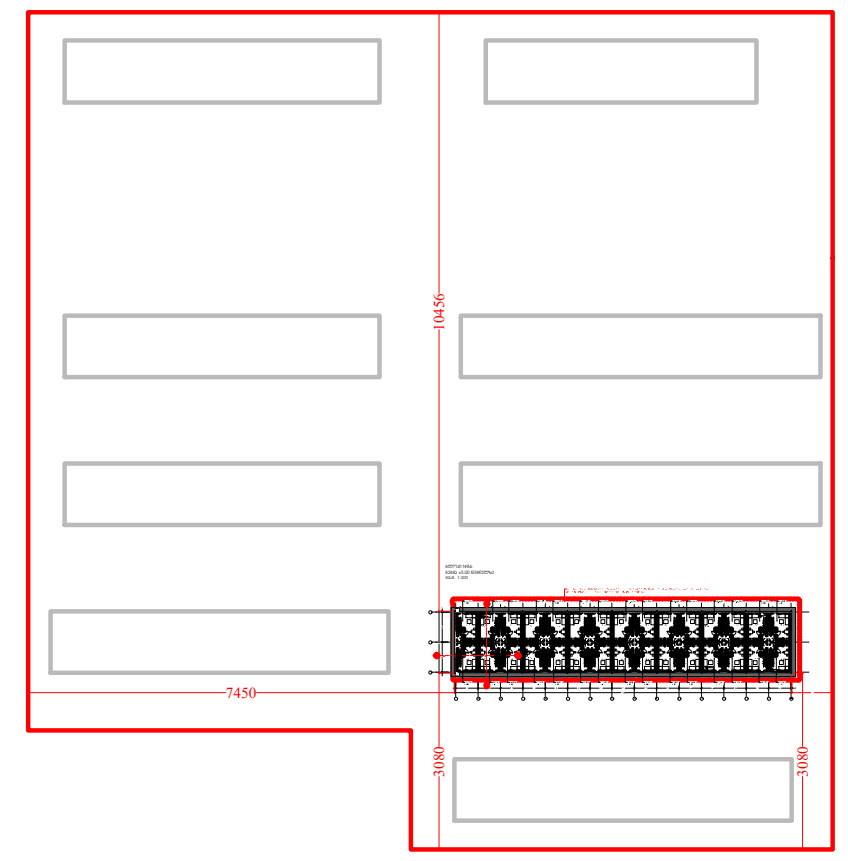

დამკვეთი CLIENT	შ.პ.ს. "ახალი დიღომში"
პროექტი PROJECT	საცხოვრებელი უბანი (საუნივერსიტეტო დასახლება)
მისამართი ADDRESS	ქ. თბილისი, დიდი დიღომი

თანამდებობა	გვარი	ხელმოწერა
დირექტორი	თ. ოტიაშვილი	
მთ.არქიტექტორი	ლ. ყავლაშვილი	

შ.პ.ს. "ახალი დიღომში"
თბილისი, დიდი-დიღომი, დემეტრე თავდადებულის 45
ტელ: 551922555
E mail: n.chkhikvadze@freeuni.edu.ge
www.akhalidigomi.ge

არქიტექტურული ნაწილი
ARCHITECTURE

მასშტაბი SCALE	1:200	თარიღი DATE OF ISSUE	29/01/2022


ნახაზი DRWG.: ბლოკი №56, ფასადი 1-16 ღერძზე, ფასადი 16-1 ღერძზე

კორექტირება — REVISIONS


№	კორექტ. REV.	თარიღი DATE
1		20/01/2023
2		
3		
4		
5		
6		

სტადია STAGE	ინდექსი INDEX	ფურც. PAGES
მუშა პროექტი		

ბლოკი №56
ფასადი ა - გ ღერძებში

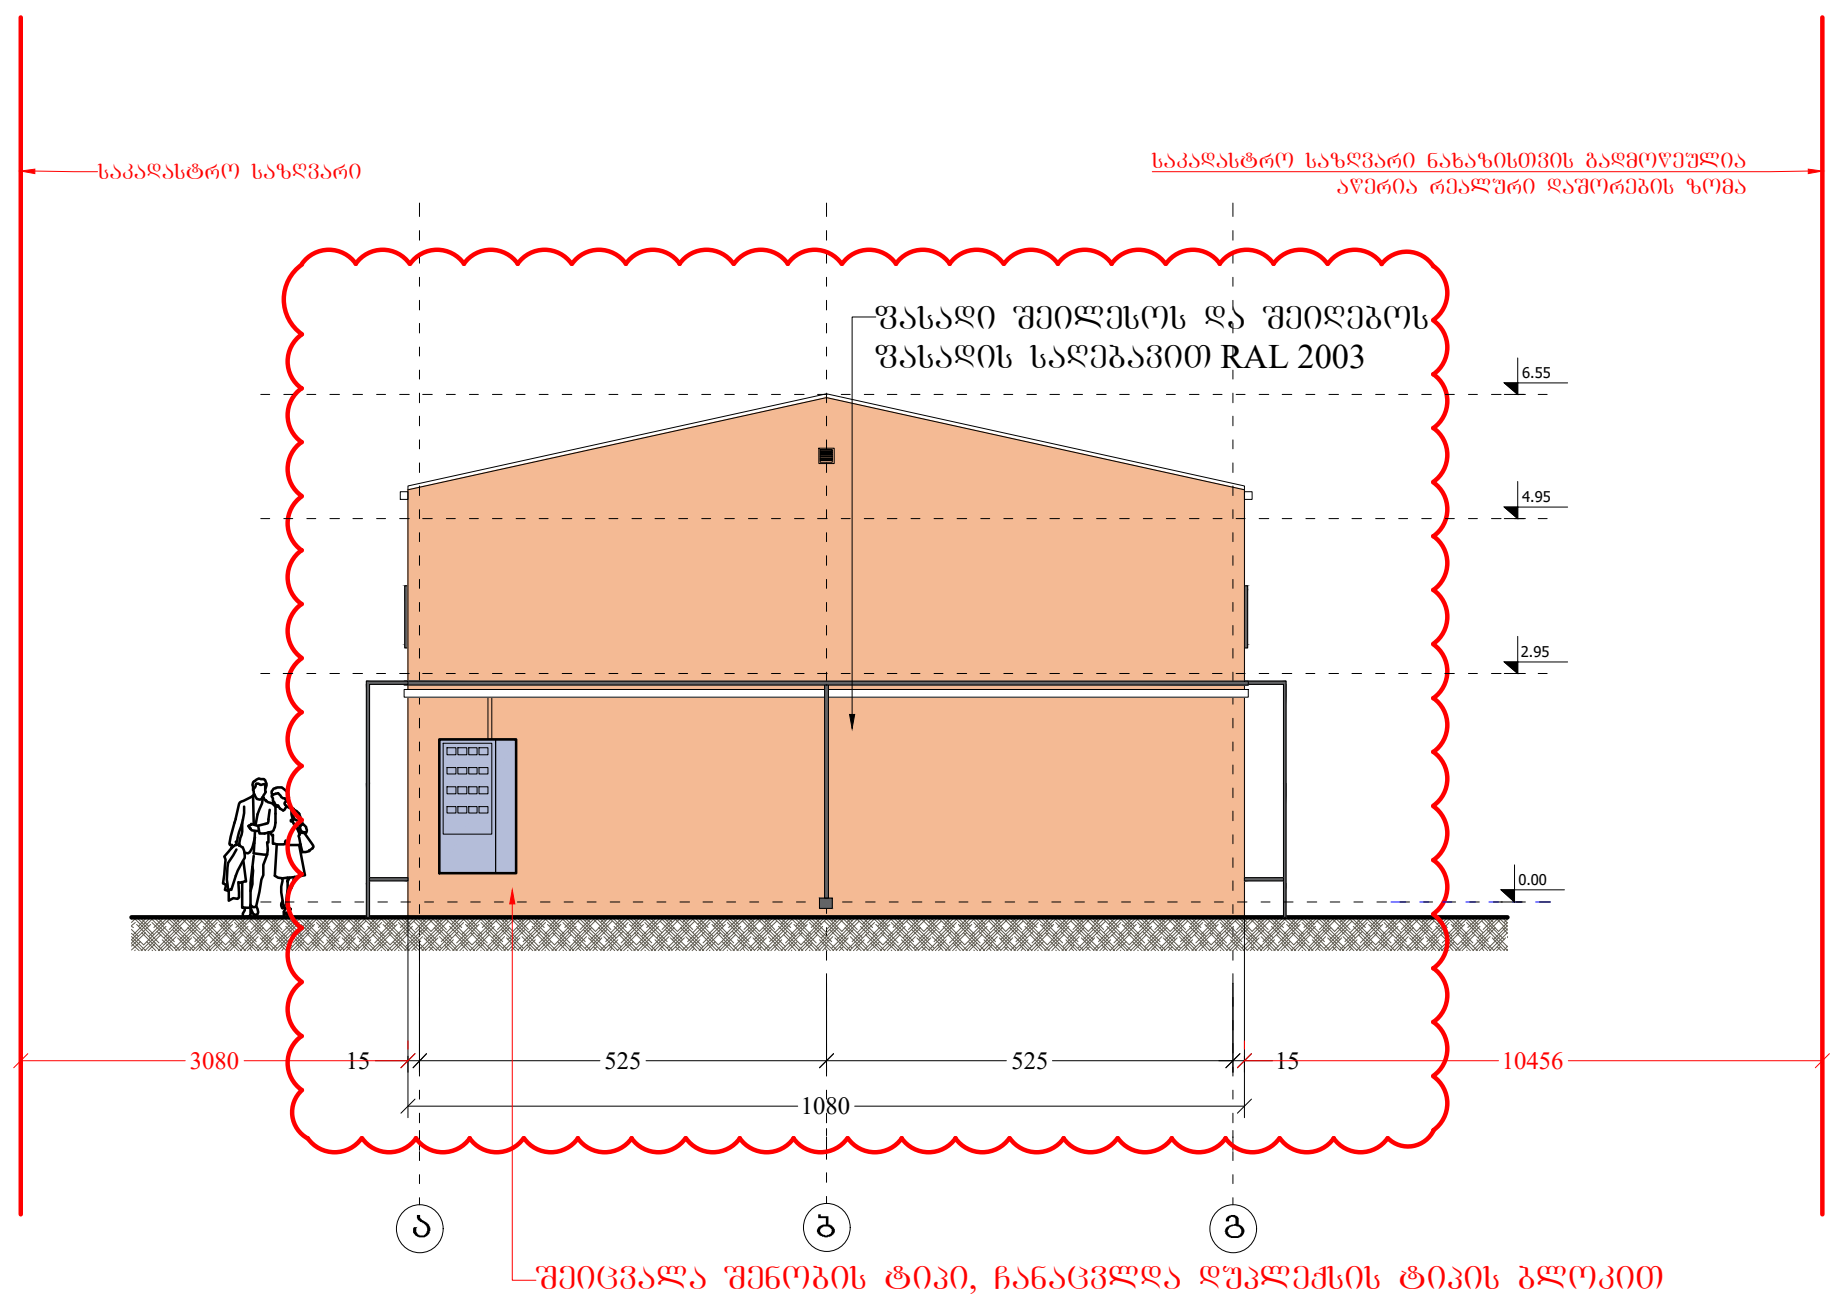

ბლოკი №56
ფასადი გ - ა ღერძებში

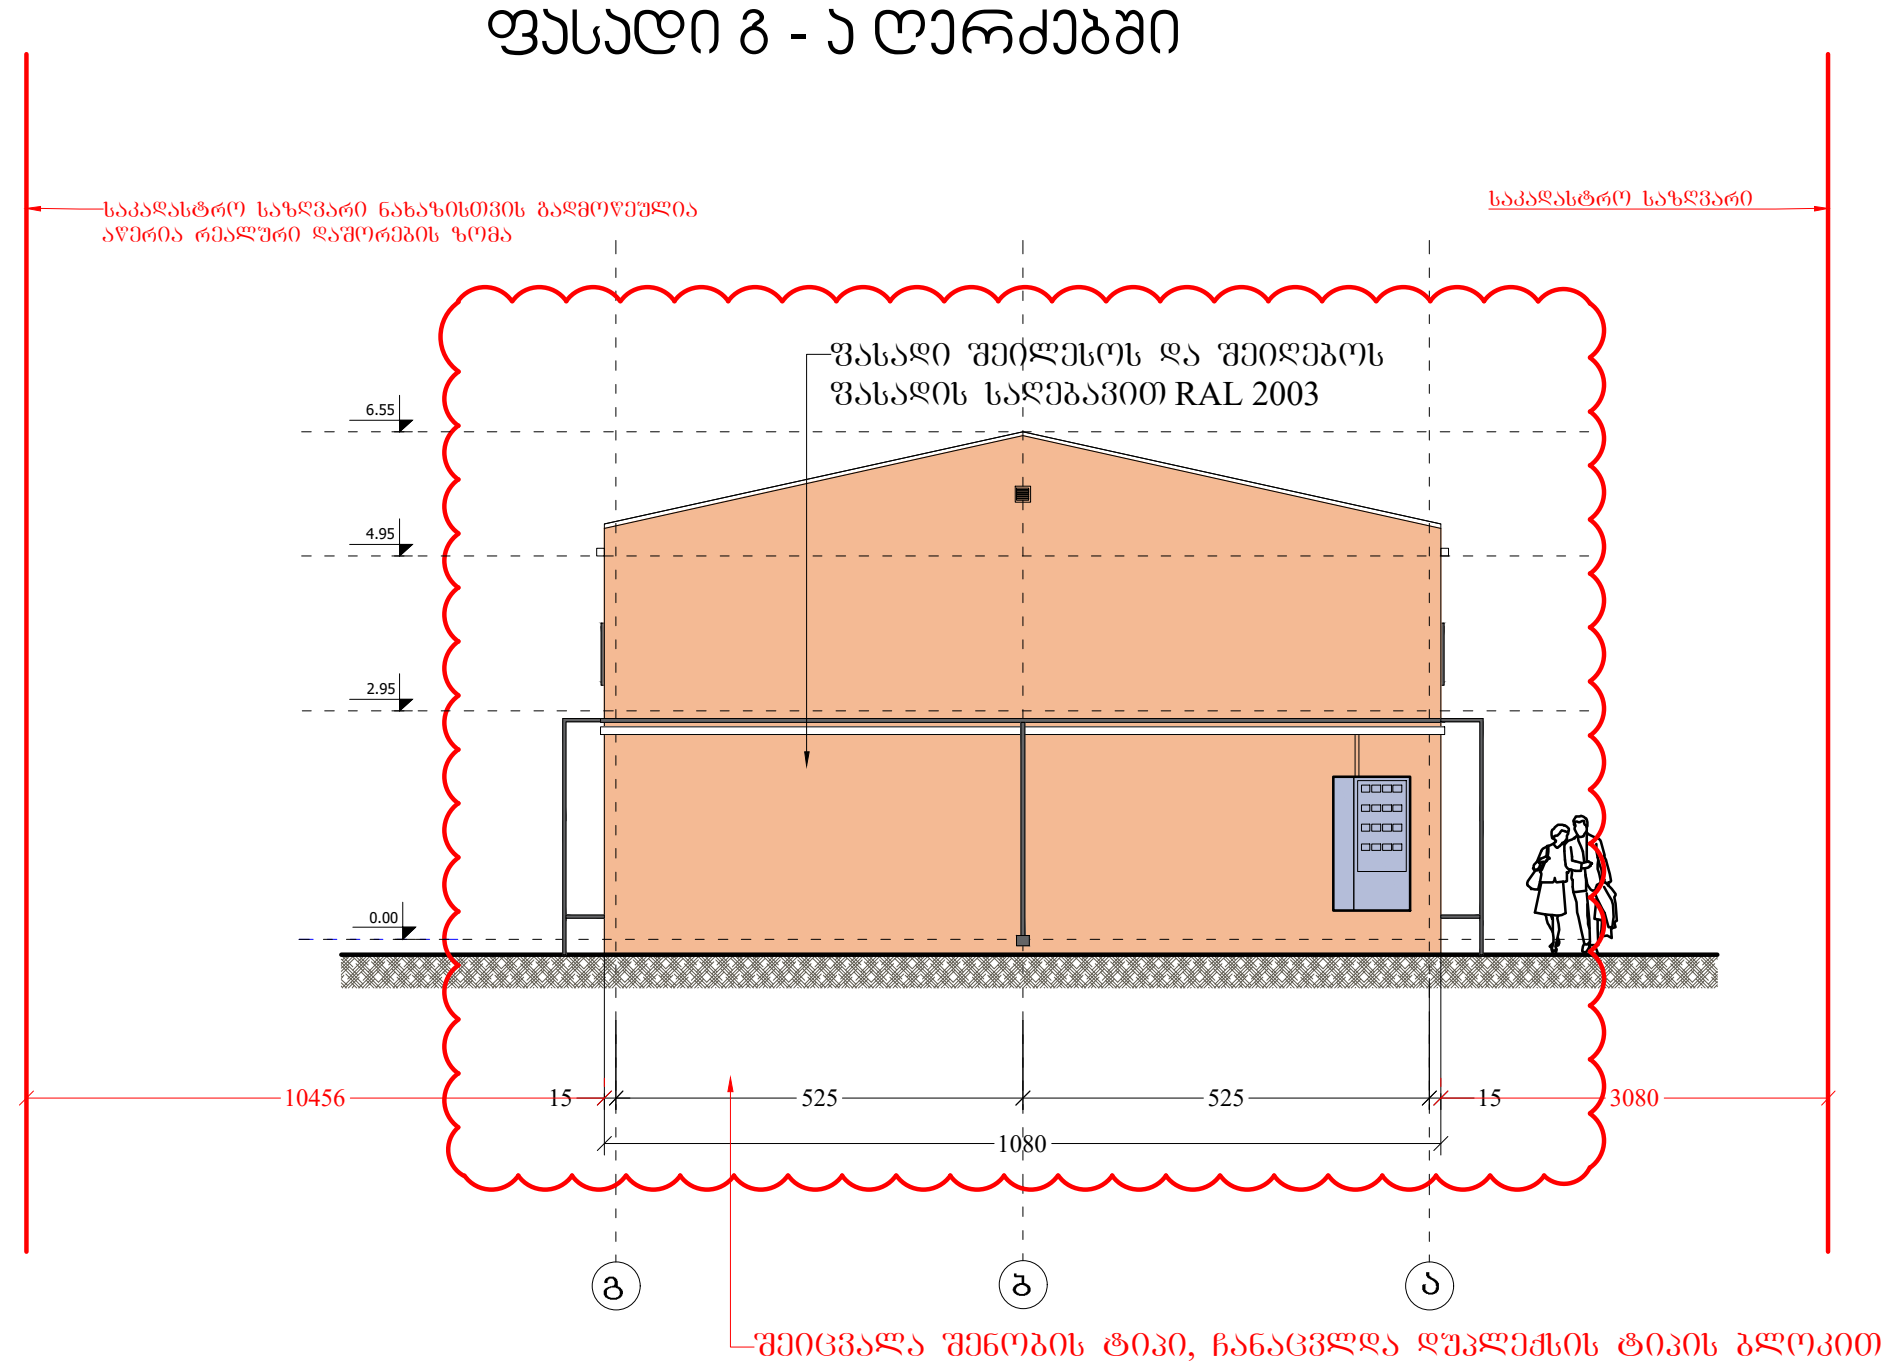

ფორმატი PAPER SIZE	დაკვეთა № CONTRACT #	პროექტის № PROJECT #	ფაილის სახელი FILE NAME
A-3		1.6.07	gegmebi.dwg

პირობითი აღნიშვნები LEGEND

6.00 არქიტექტურული ნიშნული


1 ჭრილის ხაზი

ღერძის ხაზი

შენიშვნები NOTES

1. ნახაზზე ზომები მოცემულია სანტიმეტრებში;
2. ნახაზზე ყველა ცვლილება მშენებლობისას შეთანხმებული უნდა იყოს პროექტის ავტორთან;
3. ფურცლის კორექტირებით ავტომატურად უქმდება წინა ვარიანტი;

სიტუაციური სქემა KEY PLAN

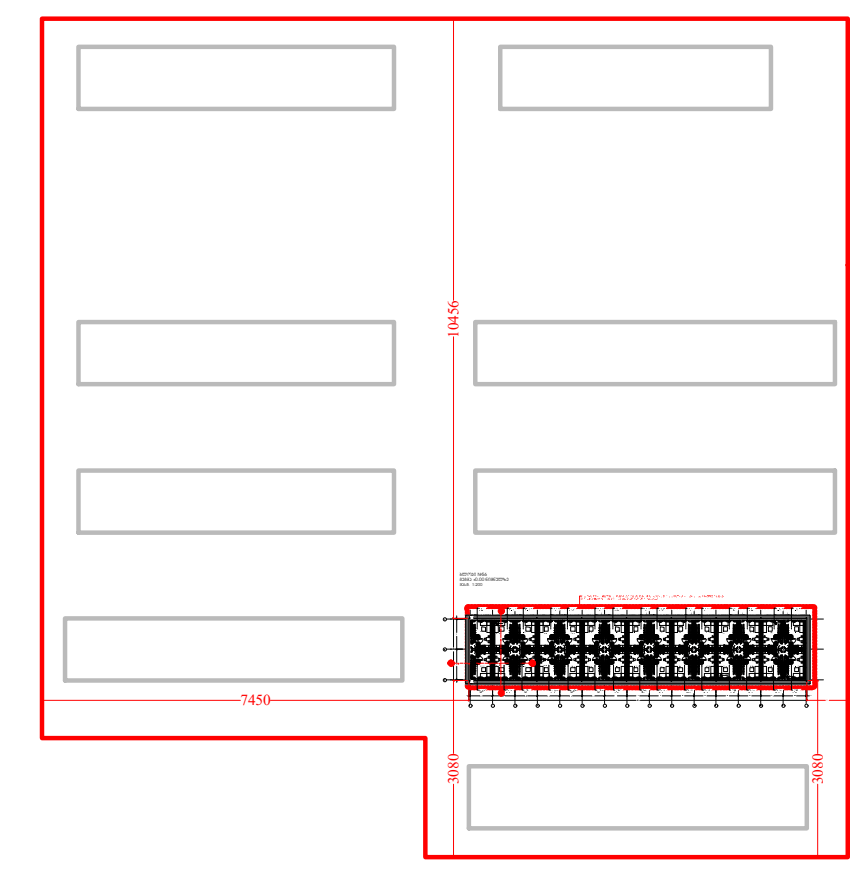

დამკვეთი CLIENT	შ.პ.ს. "სახლი დიღომში"
პროექტი PROJECT	საცხოვრებელი უბანი (საუნივერსიტეტო დასახლება)
მისამართი ADDRESS	ქ. თბილისი, დიდი დიღომი

თანამდებობა	გვარი	ხელმოწერა
დირექტორი	თ. ოტიაშვილი	
მთ.არქიტექტორი	ლ. ყავლაშვილი	

შ.პ.ს. "სახლი დიღომში"
თბილისი, დიდი-დიღომი, დემეტრე თავდადებულის 45
ტელ: 551922555
E mail: n.chkhikvadze@freeuni.edu.ge
www.akhalidigomi.ge

არქიტექტურული ნაწილი
ARCHITECTURE

მასშტაბი SCALE	1:200	თარიღი DATE OF ISSUE	29/01/2022

ნახაზი DRWG.

ბლოკი №56


ფასადი ა-გ;გ-ა ღერძზე

კორექტირება REVISIONS

№	კორექტ. REV.	თარიღი DATE
1		20/01/2023
2		
3		
4		
5		
6		

სტადია STAGE	ინდექსი INDEX	ფურც. PAGES
მუშა პროექტი		


ბლოკი №57
ფასადი 1 - 16 ღერძებში

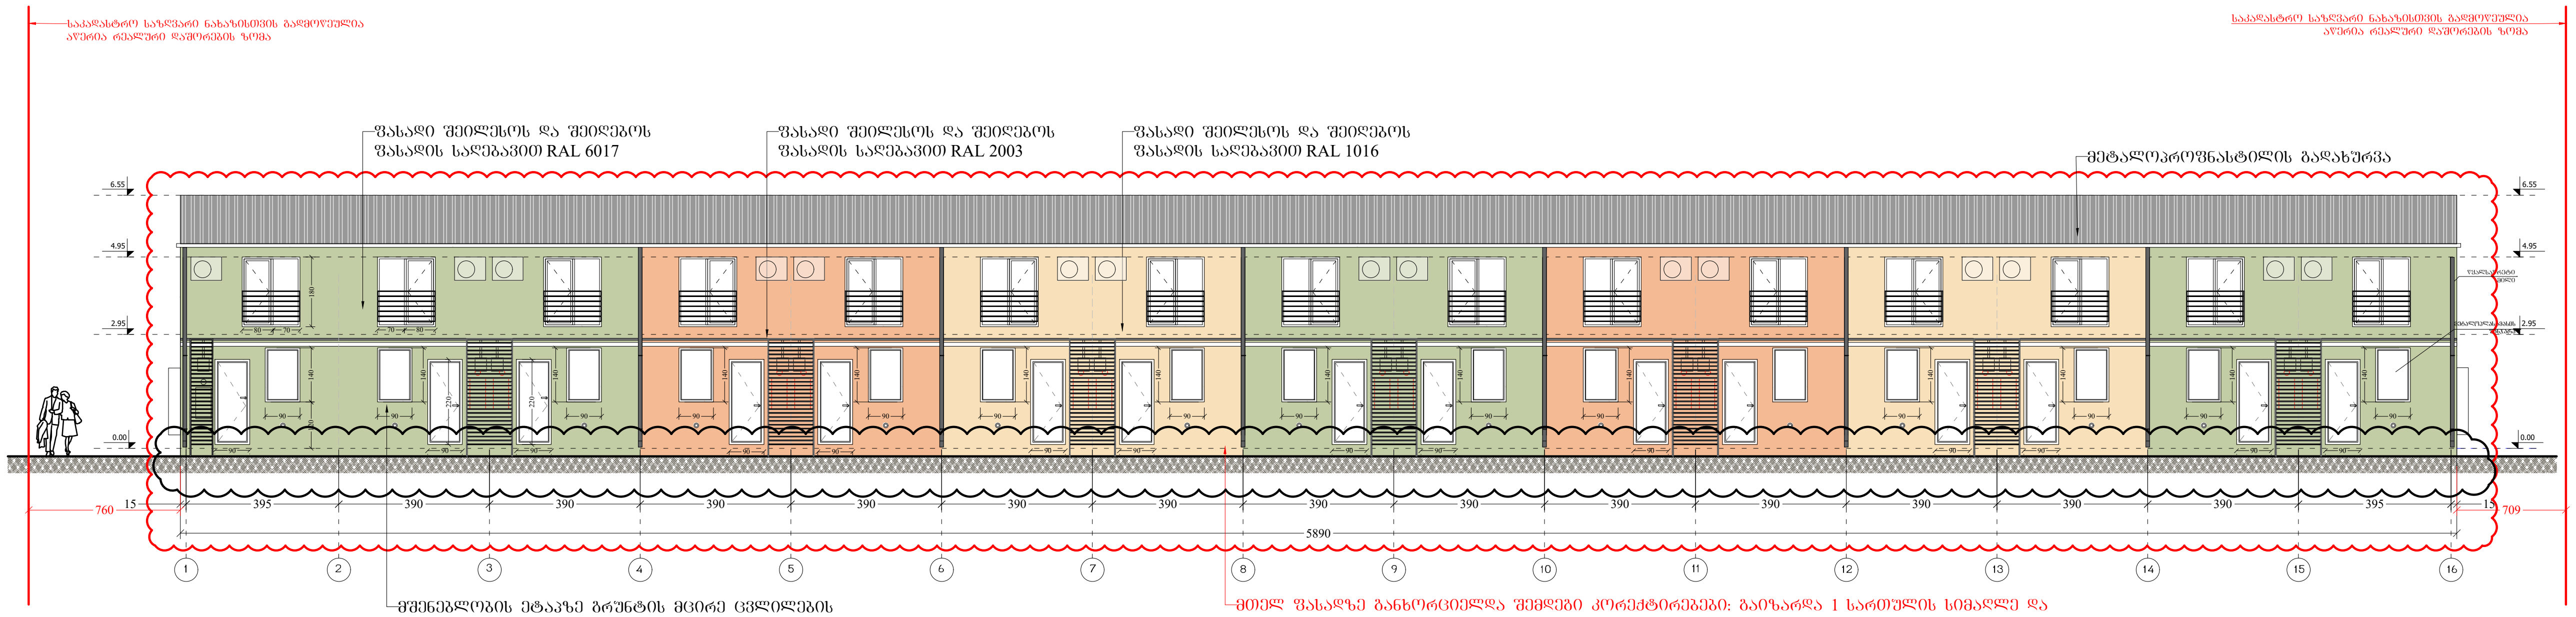

მშენებლობის ეტაპზე გრუნტის მცირე ცვლილების შემთხვევაში კარებთან შესაძლოა მოეწყოს 1-2 საფეხურიანი ბეტონის კიბე

მთელ ფასადზე განხორციელდა შემდეგი კორექტირებები: გაიზარდა 1 სართულის სიმაღლე და შესაბამისად სახურავის კეხის სიმაღლე 20ს-ით; "1" ღერძთან დაემატა მსუბუქი ლითონის კონსტრუქცია; ფასადების შეღებვის ფერი არ შეცვლილა, მაგრამ გადანაწილდა სხვანაირად; კონდიციონერები დასმულია პირობითად, მოსახლეების ნაწილი საერთოდ არ აყენებს, ასევე პირობითად დასმულია გათბობის მილი ფანჯრების ქვემოთ, მოსახლის სურვილის შემთხვევაში ფანჯრის ქვემოთ დაყენდება

ბლოკი №57
ფასადი 16 - 1 ღერძებში

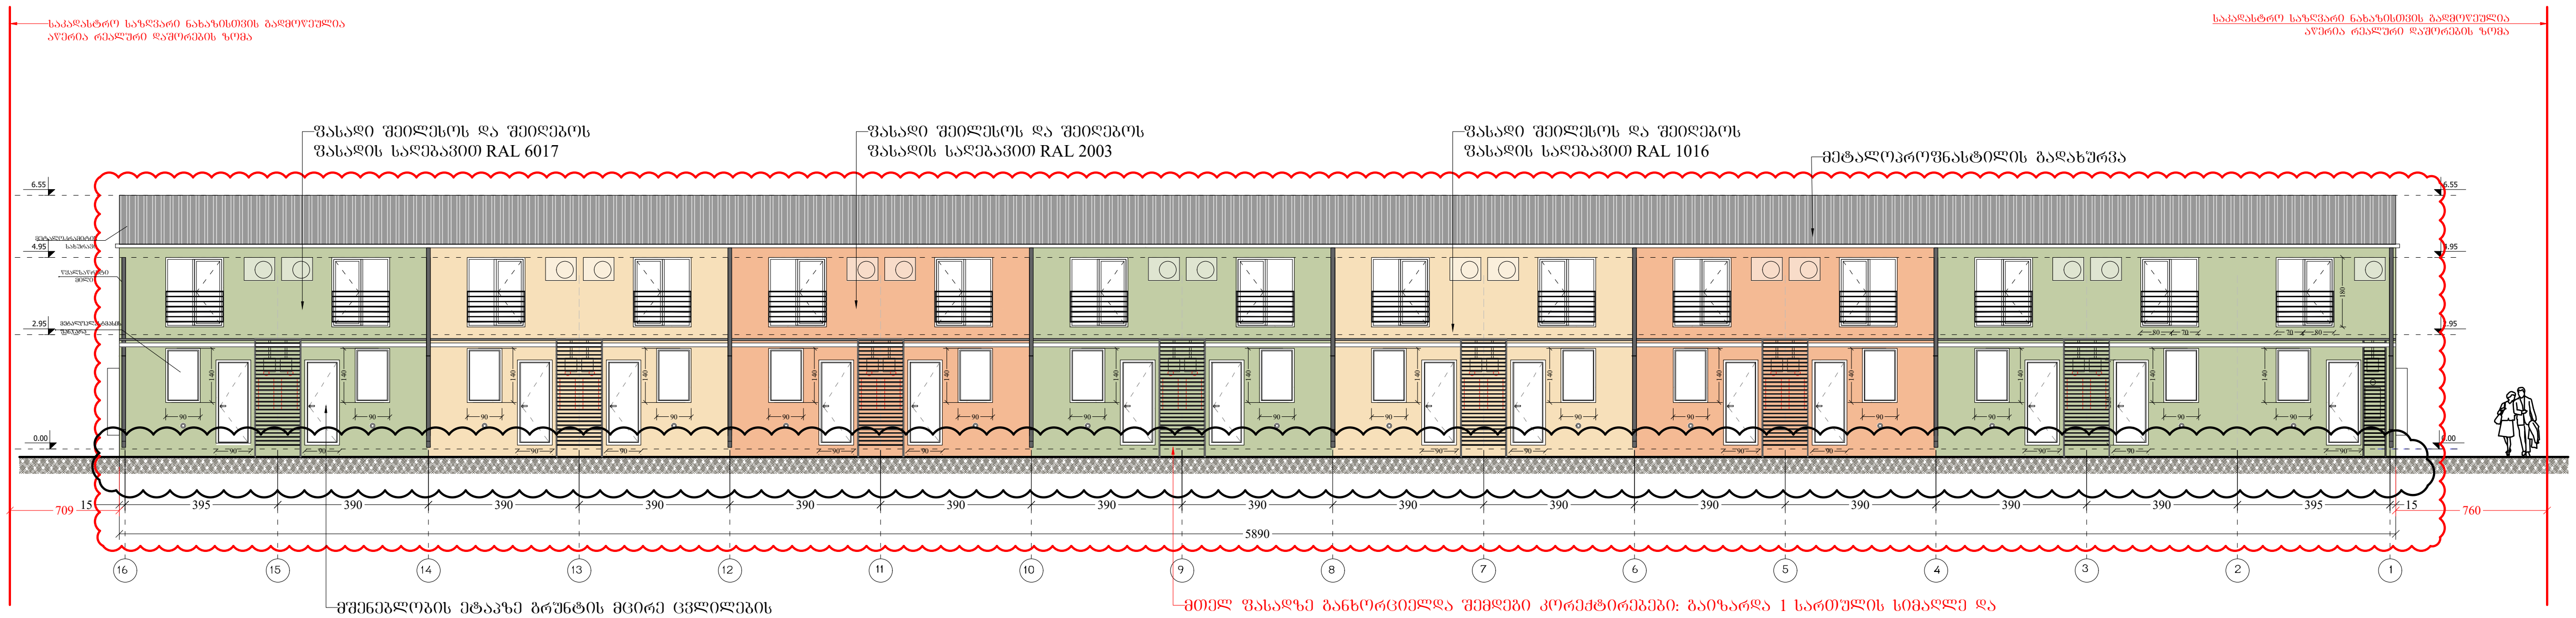

მშენებლობის ეტაპზე გრუნტის მცირე ცვლილების შემთხვევაში კარებთან შესაძლოა მოეწყოს 1-2 საფეხურიანი ბეტონის კიბე

მთელ ფასადზე განხორციელდა შემდეგი კორექტირებები: გაიზარდა 1 სართულის სიმაღლე და შესაბამისად სახურავის კეხის სიმაღლე 20ს-ით; "1" ღერძთან დაემატა მსუბუქი ლითონის კონსტრუქცია; ფასადების შეღებვის ფერი არ შეცვლილა, მაგრამ გადანაწილდა სხვანაირად; კონდიციონერები დასმულია პირობითად, მოსახლეების ნაწილი საერთოდ არ აყენებს, ასევე პირობითად დასმულია გათბობის მილი ფანჯრების ქვემოთ, მოსახლის სურვილის შემთხვევაში ფანჯრის ქვემოთ დაყენდება

ფორმატი PAPER SIZE	დაკვეთა № CONTRACT #	პროექტის № PROJECT #	ფაილის სახელი FILE NAME
A-3		1.6.07	gegmebi.dwg


პირობითი აღნიშვნები — LEGEND

- 6.00 — არქიტექტურული ნიშნული
- ჭრილის ხაზი
- ღერძის ხაზი

შენიშვნები — NOTES

1. ნახაზზე ზომები მოცემულია სანტიმეტრებში;
2. ნახაზზე ყველა ცვლილება მშენებლობისას შეთანხმებული უნდა იყოს პროექტის ავტორთან;
3. ფურცლის კორექტირებით ავტომატურად უქმდება წინა ვარიანტი;

სიტუაციური სქემა — KEY PLAN

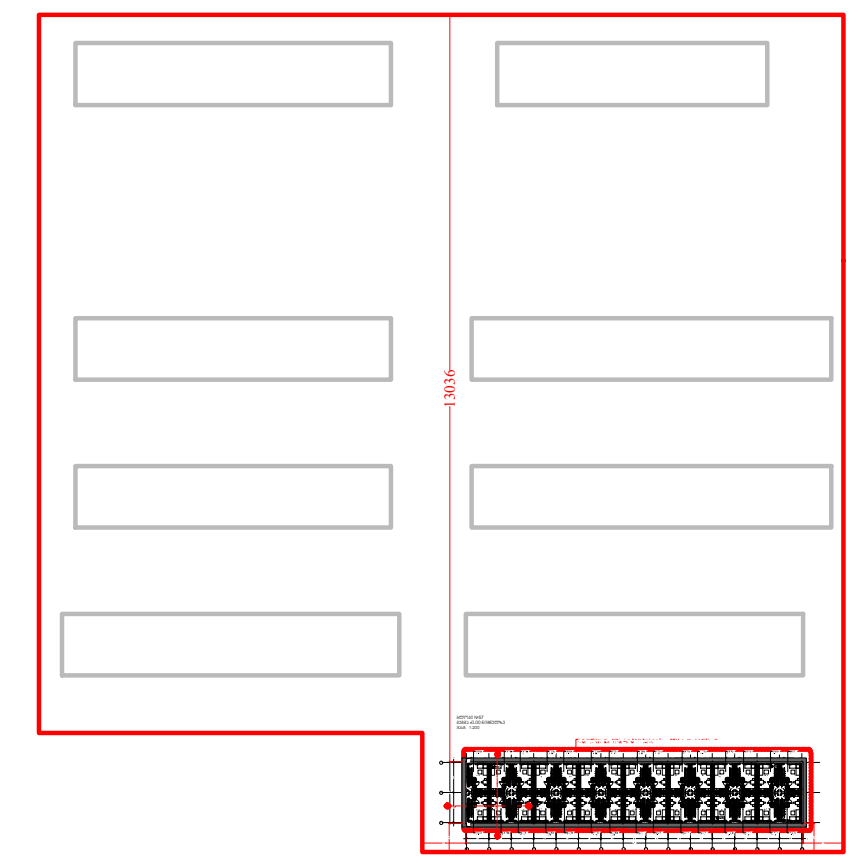

დამკვეთი CLIENT — შ.პ.ს. "ახალი დიღომში"

პროექტი PROJECT — საცხოვრებელი უბანი (საუნივერსიტეტო დასახლება)

მისამართი ADDRESS — ქ. თბილისი, დიდი დიღომი

თანამდებობა	გვარი	ხელმოწერა
დირექტორი	თ. ოტიაშვილი	
მთ.არქიტექტორი	ლ. ყავლაშვილი	

შ.პ.ს. "ახალი დიღომი"
თბილისი, დიდი-დიღომი, დემეტრე თავდადებულის 45
ტელ: 551922555
E mail: n.chkhikvadze@freeuni.edu.ge
www.akhalidigomi.ge

არქიტექტურული ნაწილი — ARCHITECTURE

მასშტაბი SCALE: 1:200

თარიღი DATE OF ISSUE: 29/01/2022


ნახაზი DRWG.: ბლოკი №57 ფასადი 1-16 ღერძზე ფასადი 16-1 ღერძზე

კორექტირება — REVISIONS


№	კორექტ. REV.	თარიღი DATE
1		20/01/2023
2		
3		
4		
5		
6		

სტადია STAGE	ინდექსი INDEX	ფურც. PAGES
მუშა პროექტი		

ბლოკი №57
ფასადი ა - გ ღერძებში

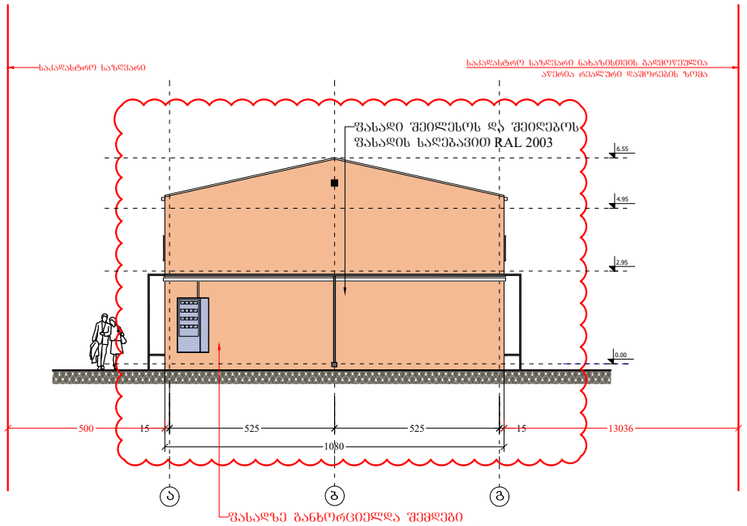

ბლოკი №57
ფასადი გ - ა ღერძებში

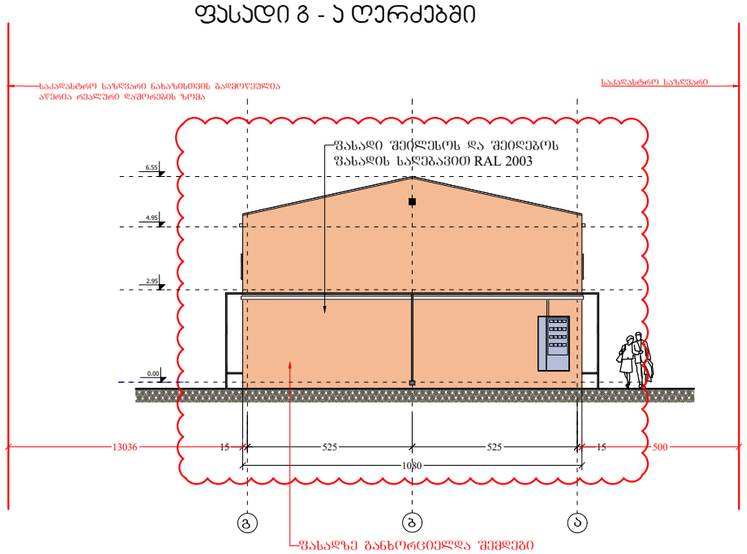

ფორმატი PAPER SIZE	დაკვეთა № CONTRACT #	პროექტის № PROJECT #	ფაილის სახელი FILE NAME
A-3		1.6.07	gegmebi.dwg

პირობითი აღნიშვნები LEGEND

6.00 არქიტექტურული ნიშნული


1 — — — ჭრილის ხაზი

—·—·—·— ღერძის ხაზი

შენიშვნები NOTES

1. ნახაზზე ზომები მოცემულია სანტიმეტრებში;
2. ნახაზზე ყველა ცვლილება მშენებლობისას შეთანხმებული უნდა იყოს პროექტის ავტორთან;
3. ფურცლის პორექტირებით ავტომატურად უქმდება წინა ვარიანტი;

სიტუაციური სქემა KEY PLAN

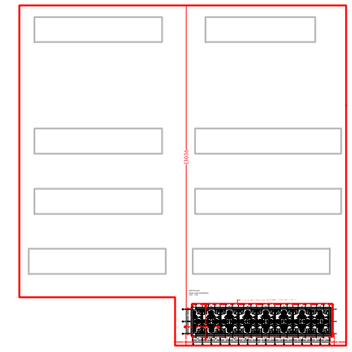

დამკვეთი CLIENT	შ.პ.ს. "სახლი დიღომში"
პროექტი PROJECT	საცხოვრებელი შენი (საუნივერსიტეტო დასახლება)
მისამართი ADDRESS	ქ. თბილისი, დიდი დიღომი

თანამდებობა	გვარი	ხელმოწერა
დირექტორი	თ. ოტიაშვილი	
მთ.არქიტექტორი	ლ. ქასლაშვილი	

შ.პ.ს. "სახლი დიღომში"
თბილისი, დიდი-დიღომი, დემეტრე თავდადებულის 45
ტელ: 551922555
E mail: n.chkhikvadze@freeuni.edu.ge
www.akhalidigomi.ge

არქიტექტურული ნაწილი ARCHITECTURE

მასშტაბი SCALE	1:200	თარიღი DATE OF ISSUE	29/01/2022

ნახაზი DRWG.

ბლოკი №57

ფასადი ა-გ;გ-ა ღერძზე


პროექტირება REVISIONS

№	პორექტ. REV.	თარიღი DATE
1		20/01/2023
2		
3		
4		
5		
6		

სტადია STAGE	ინდექსი INDEX	ფურც. PAGES
მუშა პროექტი		

ფორმატი PAPER SIZE	დებულება № CONTRACT #	პროექტის № PROJECT #	ფაილის სახელი FILE NAME
A-3		1.6.07	gegmebi.dwg

ბლოკი №58
ფასადი 1-15 ღერძებში

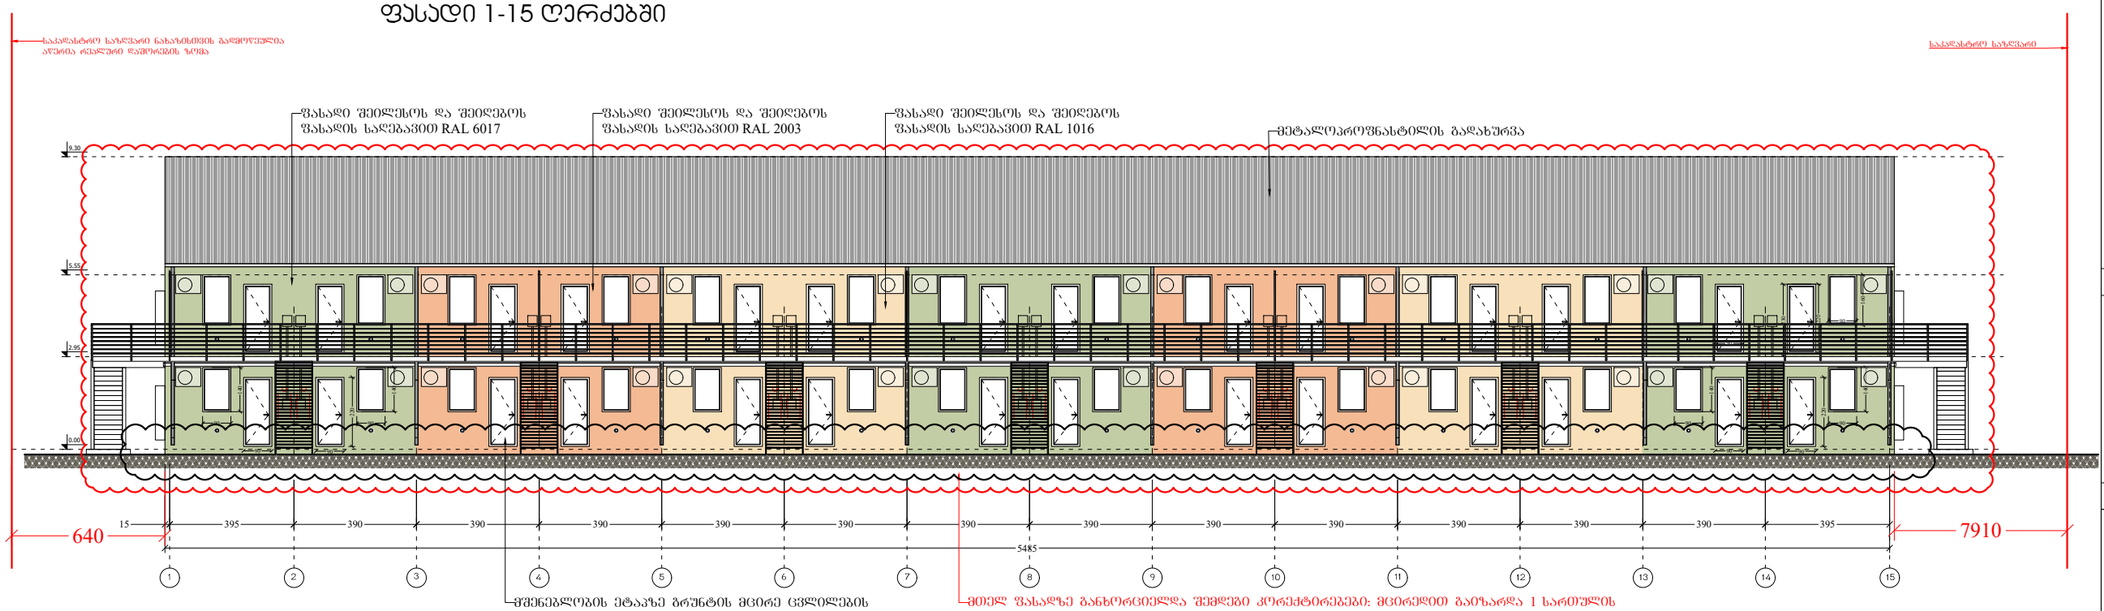
საკადასტრო საზღვარი ნახაზისთვის გამოყენებულია არსებობა რასტრული დაშორების ზონა
საკადასტრო საზღვარი
ფასადი შეილესის და შეილეგის ფასადის საღებავით RAL 6017
ფასადი შეილესის და შეილეგის ფასადის საღებავით RAL 2003
ფასადი შეილესის და შეილეგის ფასადის საღებავით RAL 1016
მეტალოპროფნასტილის გადახურვა
9.30
5.55
2.75
0.00
15
395
390
640
5485
7910
1
2
3
4
5
6
7
8
9
10
11
12
13
14
15
შენიშვნა: ფასადის ელემენტების ზომები მოცემულია სანახაზოდ

ფორმატი PAPER SIZE	დაკვეთა № CONTRACT #	პროექტის № PROJECT #	ფაილის სახელი FILE NAME
A-3		1.6.07	gegmebi.dwg

პირობითი აღნიშვნები LEGEND

6.00 არქიტექტურული ნიშნული


1 ჭრილის ხაზი

ღერძის ხაზი


შენიშვნები NOTES

1. ნახაზზე ზომები მოცემულია სანტიმეტრებში;
2. ნახაზზე ყველა ცვლილება მშენებლობისას შეთანხმებული უნდა იყოს პროექტის ავტორთან;
3. ფურცლის კორექტირებით ავტომატურად უქმდება წინა ვარიანტი;


ბლოკი №58
ფასადი ა-გ ღერძებში

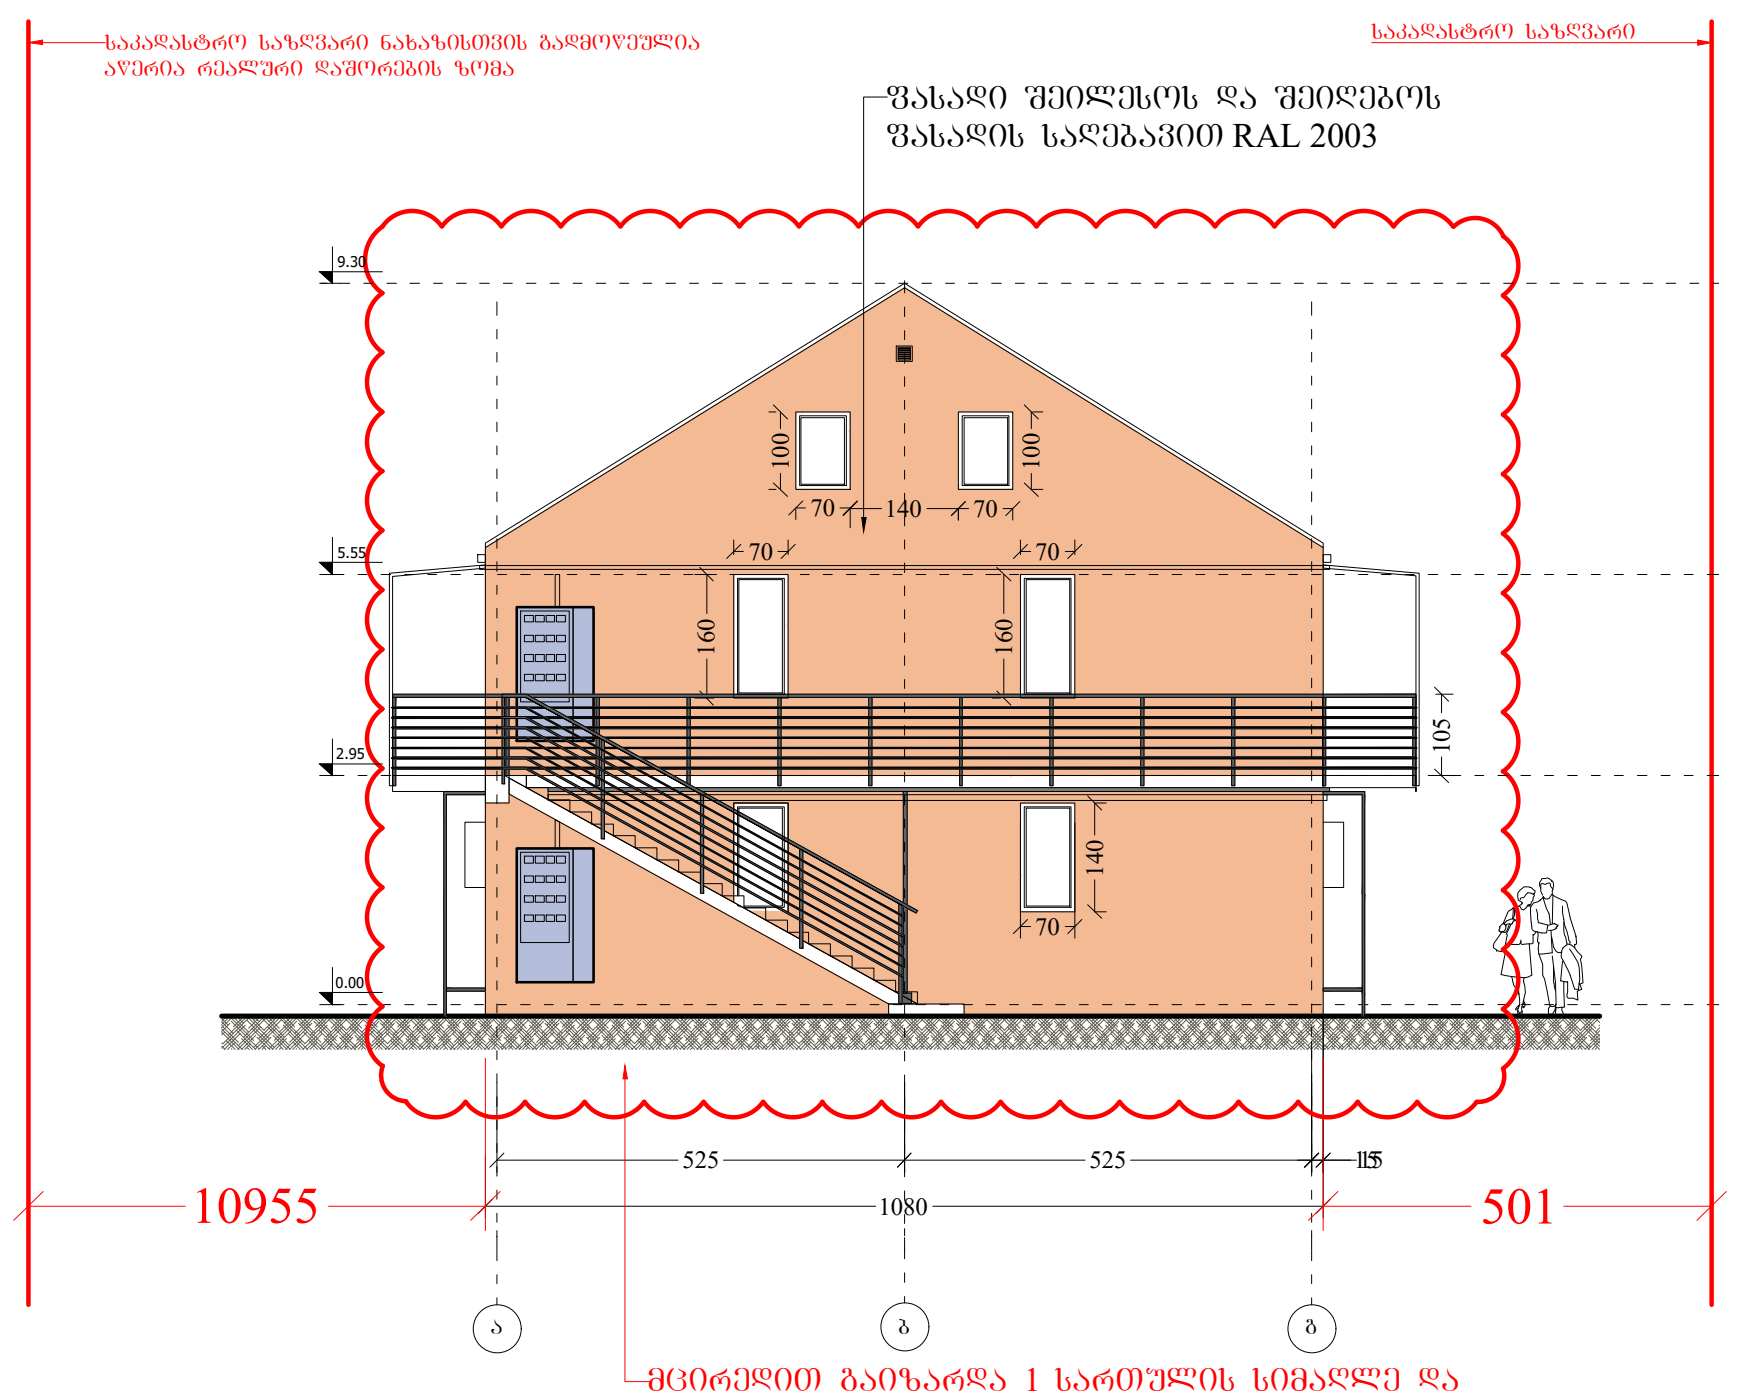

ბლოკი №58
ფასადი გ-ა ღერძებში

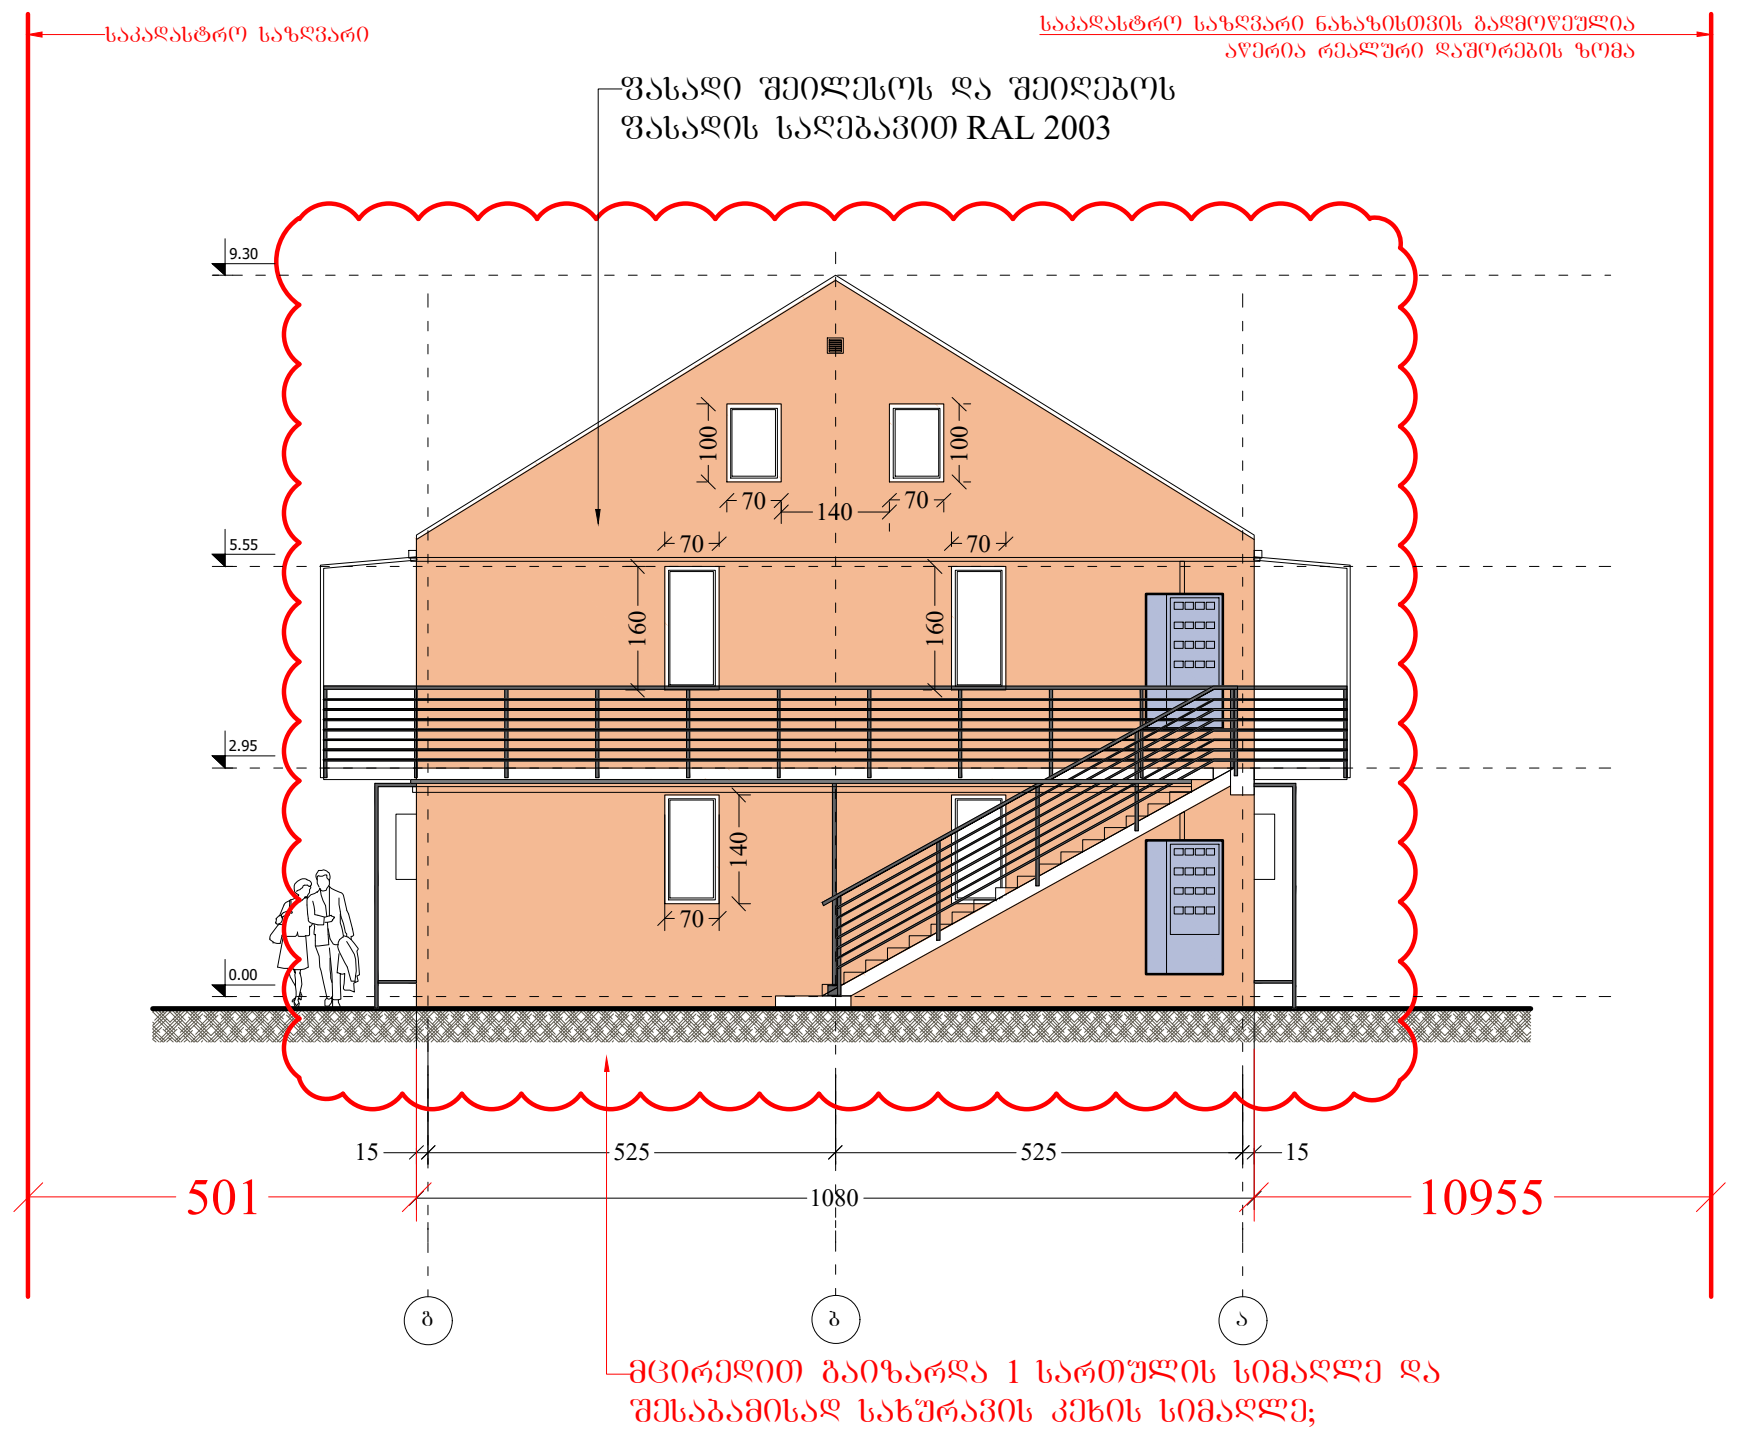

სიტუაციური სქემა KEY PLAN

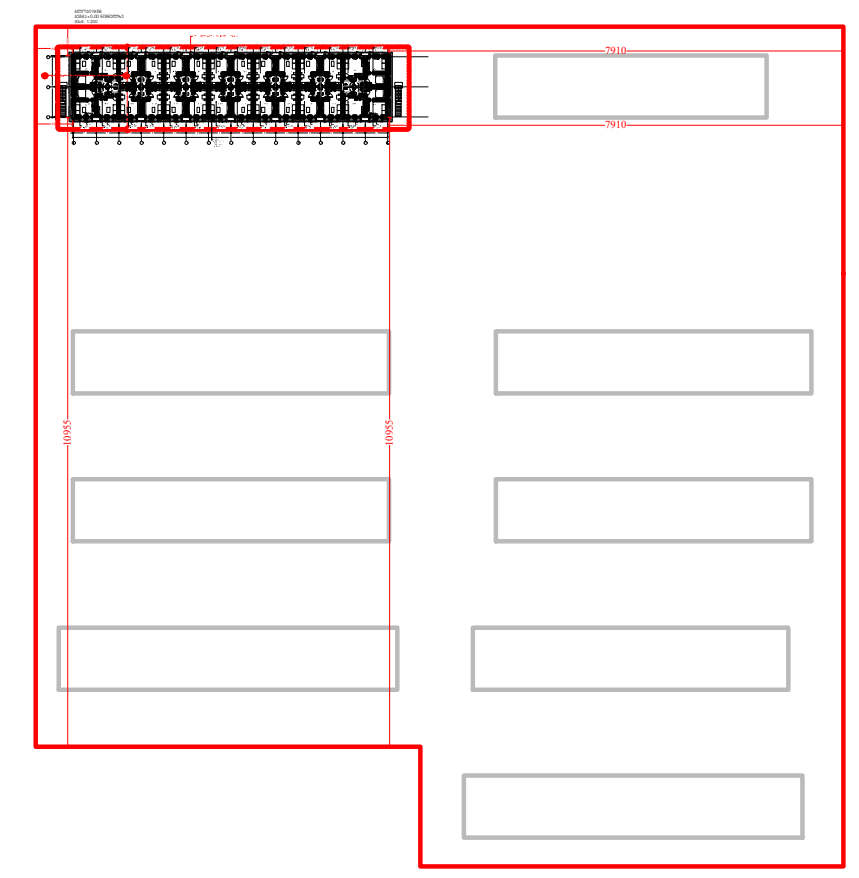

დამკვეთი CLIENT	შ.პ.ს. "ახალი დიღომში"
პროექტი PROJECT	საცხოვრებელი უბანი (საუნივერსიტეტო დასახლება)
მისამართი ADDRESS	ქ. თბილისი, დიდი დიღომი

თანამდებობა	გვარი	ხელმოწერა
დირექტორი	თ. ოტიაშვილი	
მთ.არქიტექტორი	ლ. ყავლაშვილი	

შ.პ.ს. "ახალი დიღომში"
თბილისი, დიდი-დიღომი, დემეტრე თავდადებულის 45
ტელ: 551922555
E mail: n.chkhikvadze@freeuni.edu.ge
www.akhalidigomi.ge

არქიტექტურული ნაწილი
ARCHITECTURE

მასშტაბი SCALE	1:200	თარიღი DATE OF ISSUE	29/01/2022

ნახაზი DRWG.
ბლოკი №58
ფასადი ა-გ; გ-ა ღერძებში

კორექტირება REVISIONS

№	კორექტ. REV.	თარიღი DATE
1		20/01/2023
2		
3		
4		
5		
6		

სტადია STAGE	ინდექსი INDEX	ფურც. PAGES
მუშა პროექტი		

ფორმატი PAPER SIZE	ღაკვეთა № CONTRACT #	პროექტის № PROJECT #	ფაილის სახელი FILE NAME
A-3		1.6.07	gegmebi.dwg


პირობითი აღნიშვნები LEGEND

6.00 — არქიტექტურული ნიშნული

1 — ჭრილის ხაზი

— ღერძის ხაზი


ბლოკი №59
ფასადი 1-15 ღერძებში

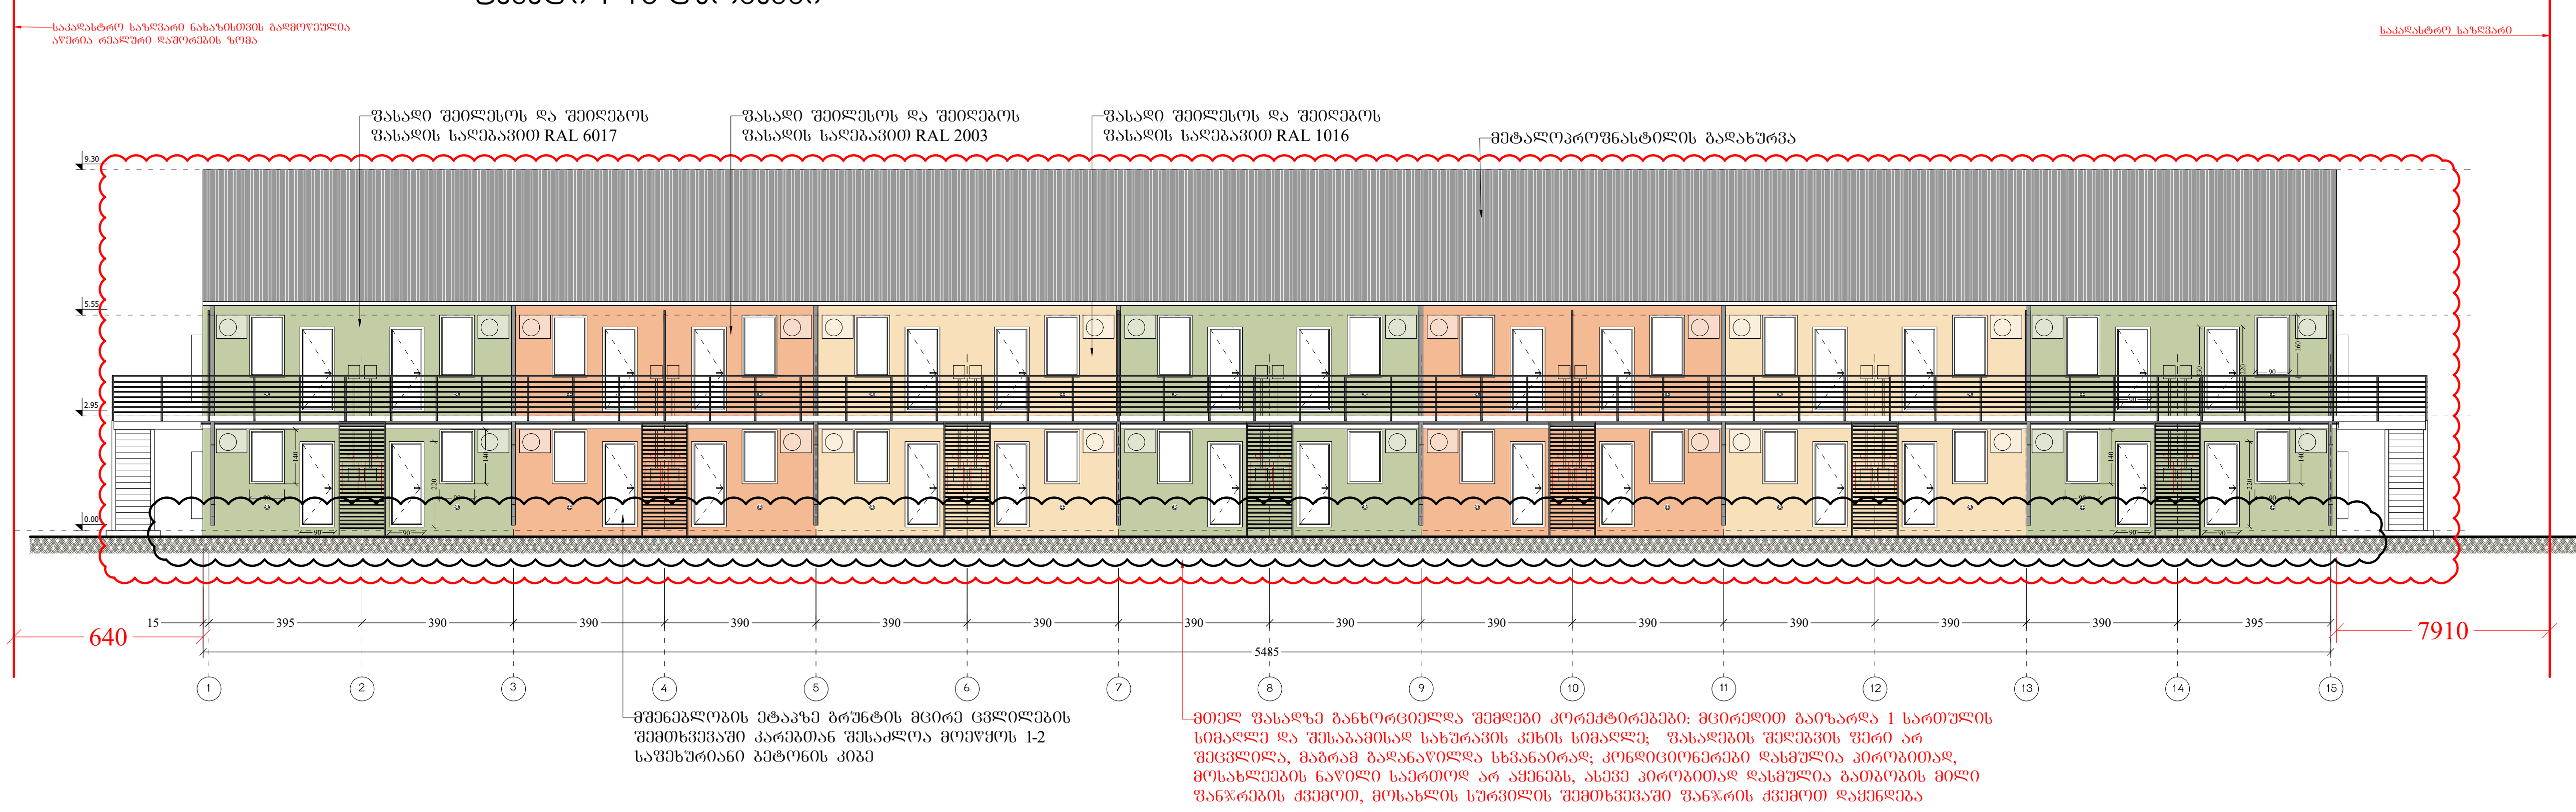


შენიშვნები NOTES

1. ნახაზზე ზომები მოცემულია სანტიმეტრებში;
2. ნახაზზე ყველა ცვლილება მშენებლობისას შეთანხმებული უნდა იყოს პროექტის ავტორთან;
3. ფურცლის კორექტირებით ავტომატურად უქმდება წინა ვარიანტი;

სიტუაციური სქემა KEY PLAN

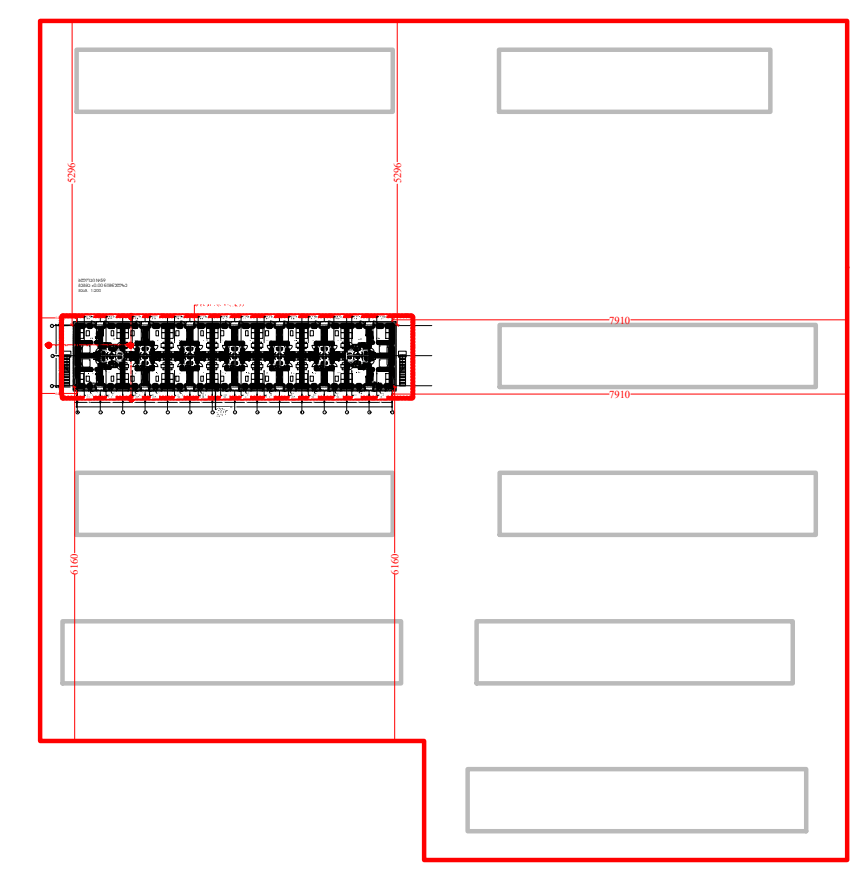

ბლოკი №59
ფასადი 15-1 ღერძებში

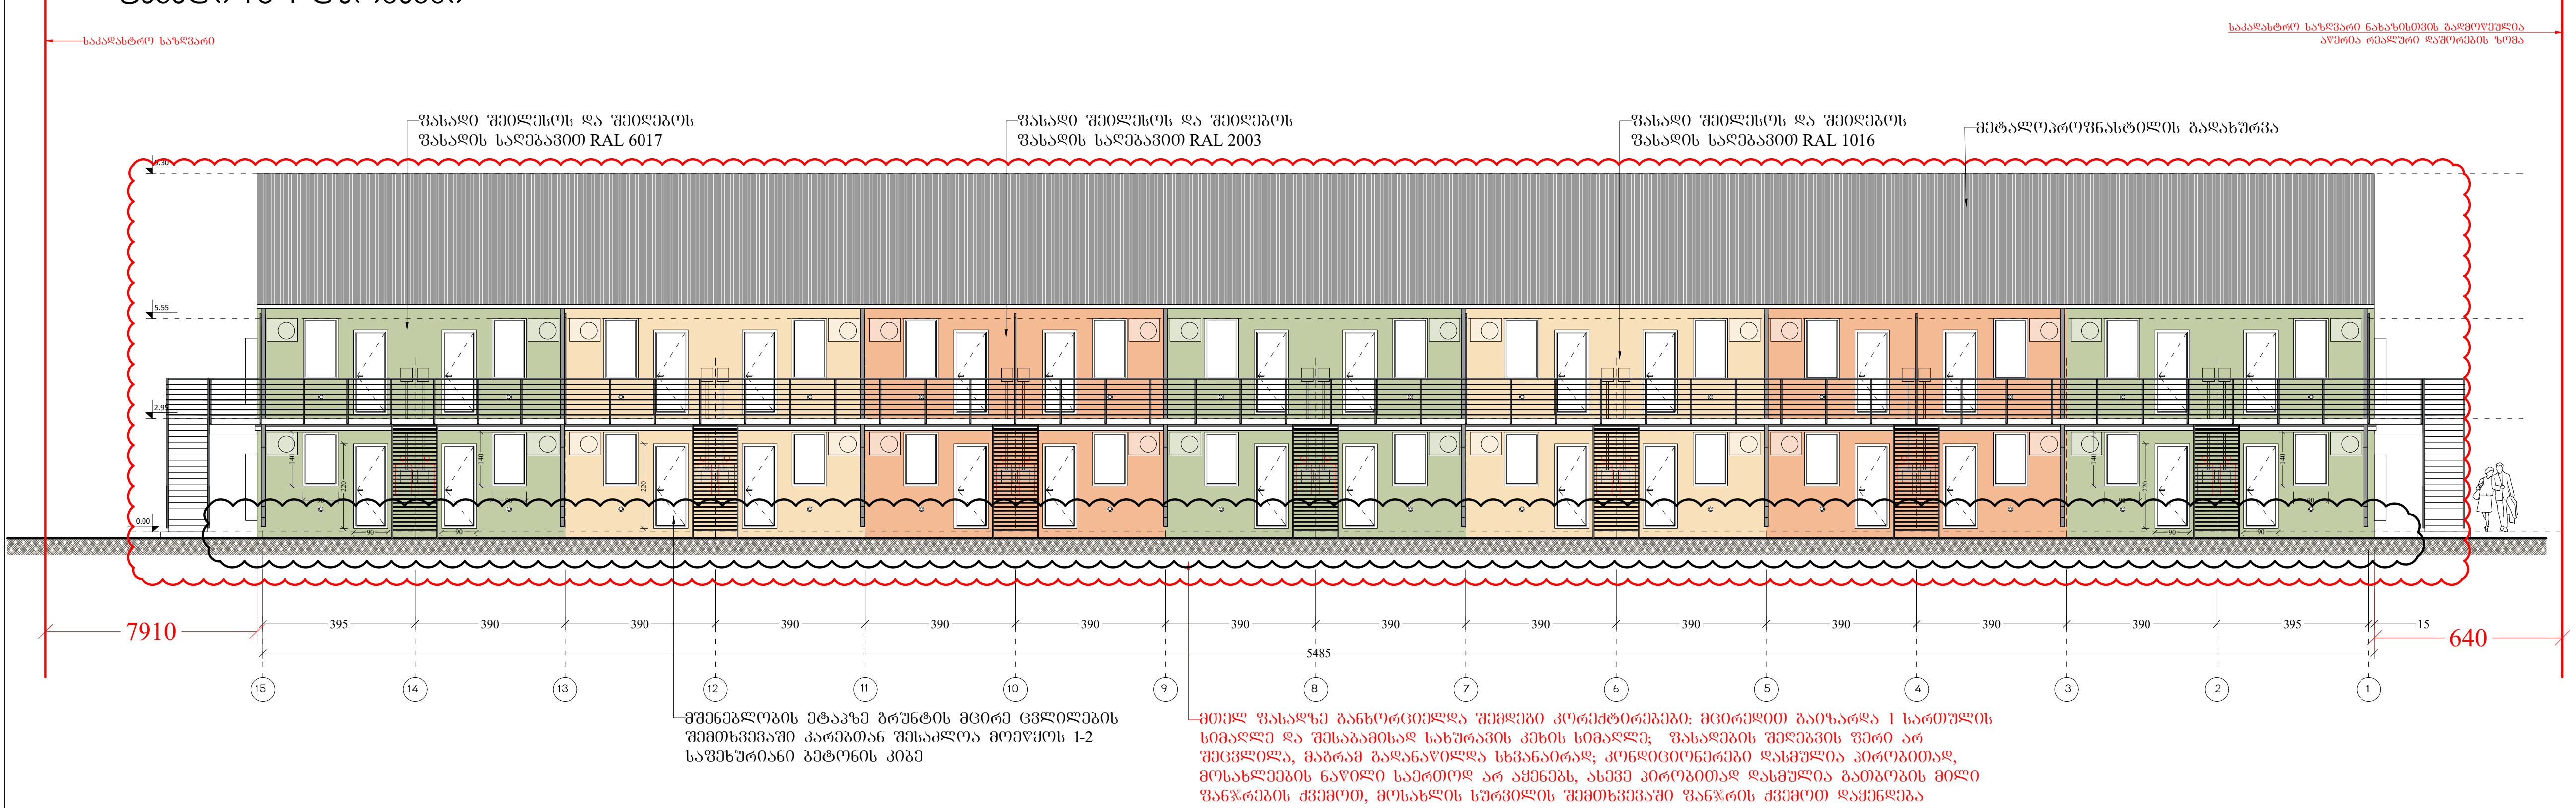

დამკვეთი CLIENT: შ.პ.ს. "ახალი დიღომში"

პროექტი PROJECT: საცხოვრებელი უბანი (საუნივერსიტეტო დასახლება)

მისამართი ADDRESS: ქ. თბილისი, დიდი დიღომი

თანამდებობა	გვარი	ხელმოწერა
დირექტორი	თ. ოტიაშვილი	
მთ.არქიტექტორი	ლ. ყაჯლაშვილი	

შ.პ.ს. "ახალი დიღომში"
თბილისი, დიდი-დიღომი, დემეტრე თავდადებულის 45
ტელ: 551922555
E mail: n.chkhikvadze@freeuni.edu.ge
www.akhalidigomi.ge

არქიტექტურული ნაწილი
ARCHITECTURE


მასშტაბი SCALE	1:200	თარიღი DATE OF ISSUE	29/01/2022

ნახაზი DRWG.: ბლოკი №59, ფასადი 1-15 ღერძებში, ფასადი 15-1 ღერძებში


კორექტირება REVISIONS

№	კორექტ. REV.	თარიღი DATE
1		20/01/2023
2		
3		
4		
5		
6		


სტადია STAGE	ინდექსი INDEX	ფურც. PAGES
მუშა პროექტი		

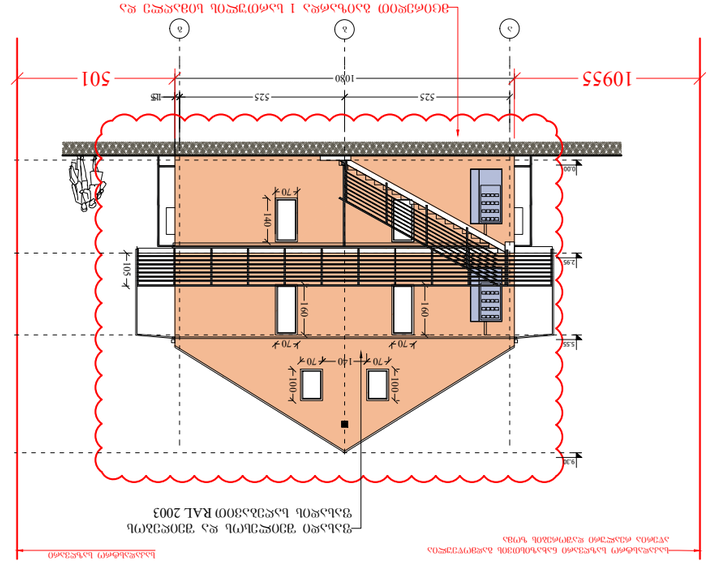
109.55
5.01
15
525
1080
15
0.00
5.55
2.95
1.05
1.40
0.70
0.70
1.40
0.70
0.70
1.00
1.00
0.70
0.70
0.70

ბლოკი №60
ფასადი 1-15 ღერძებში

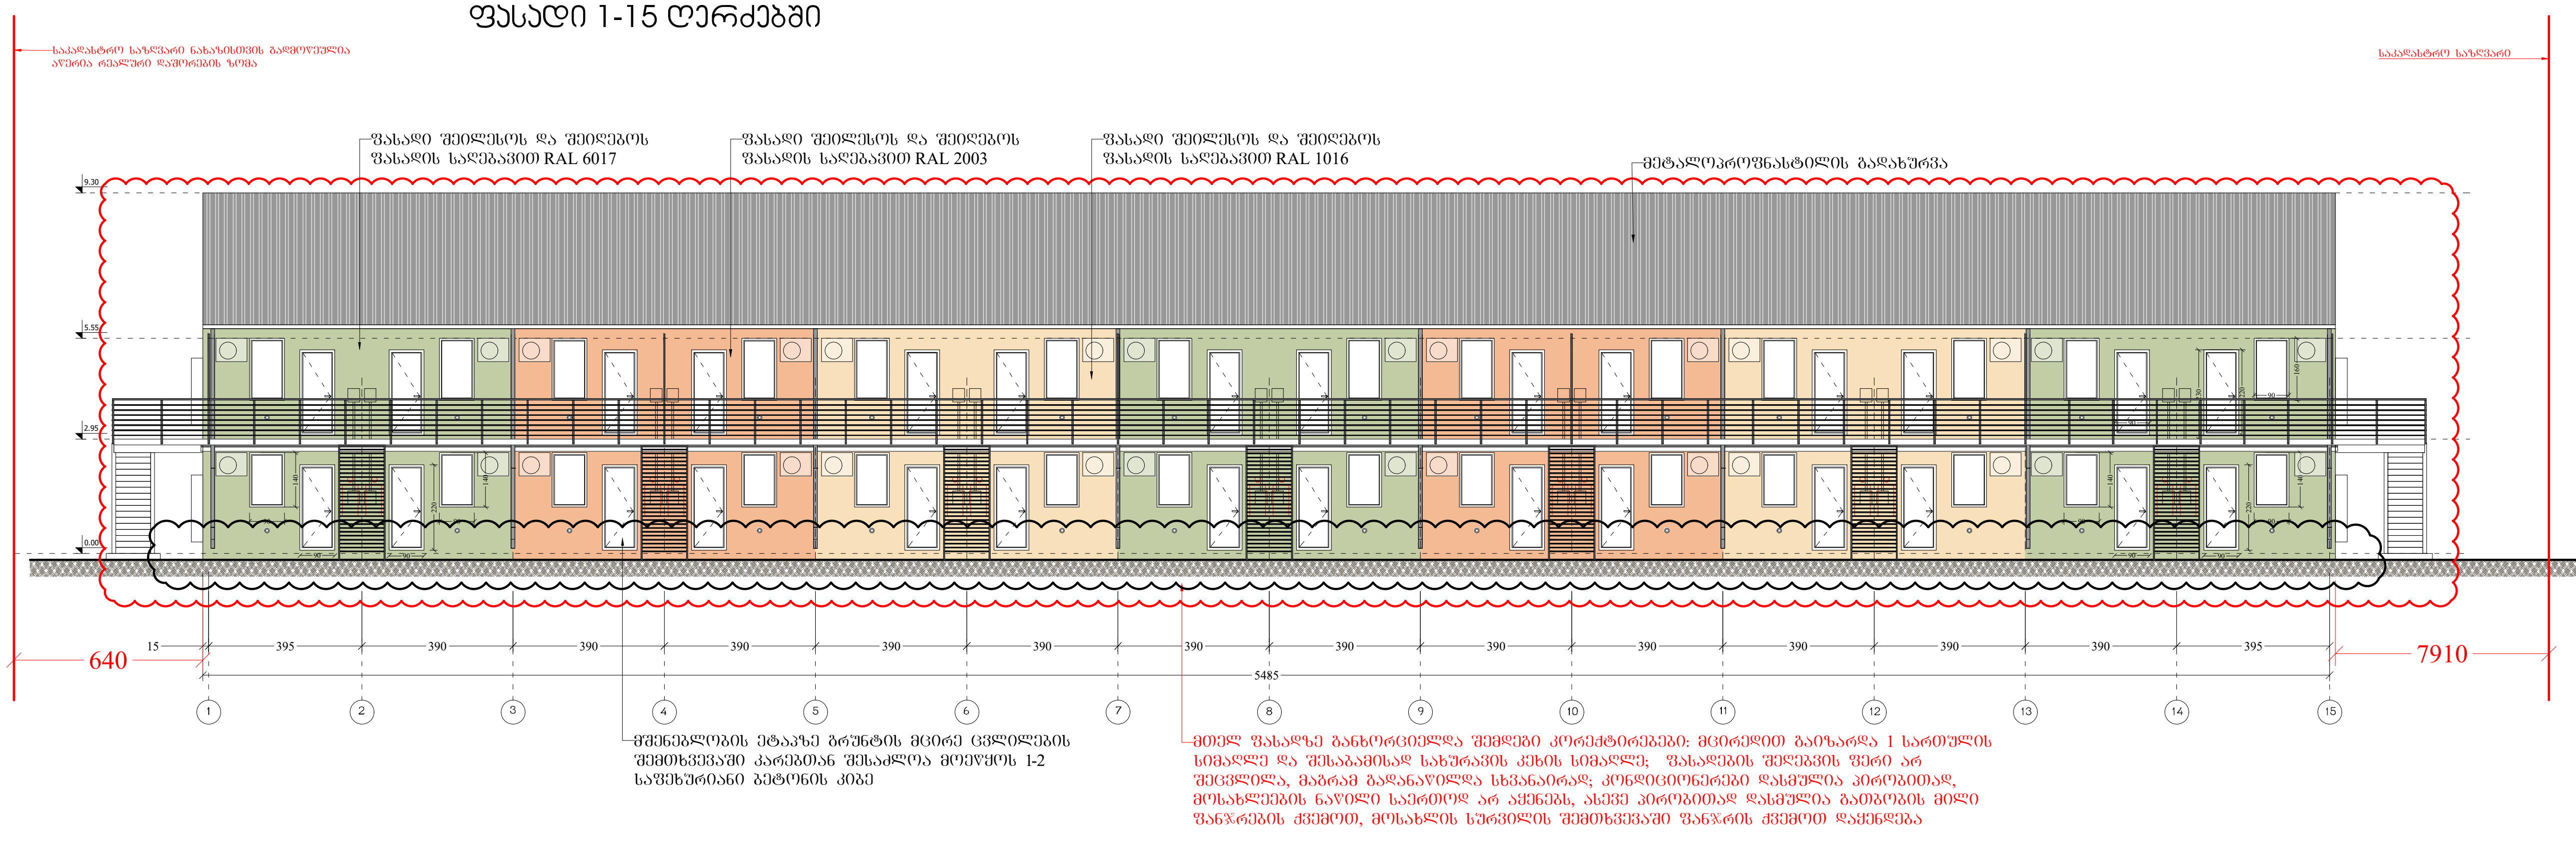

ბლოკი №60
ფასადი 15-1 ღერძებში

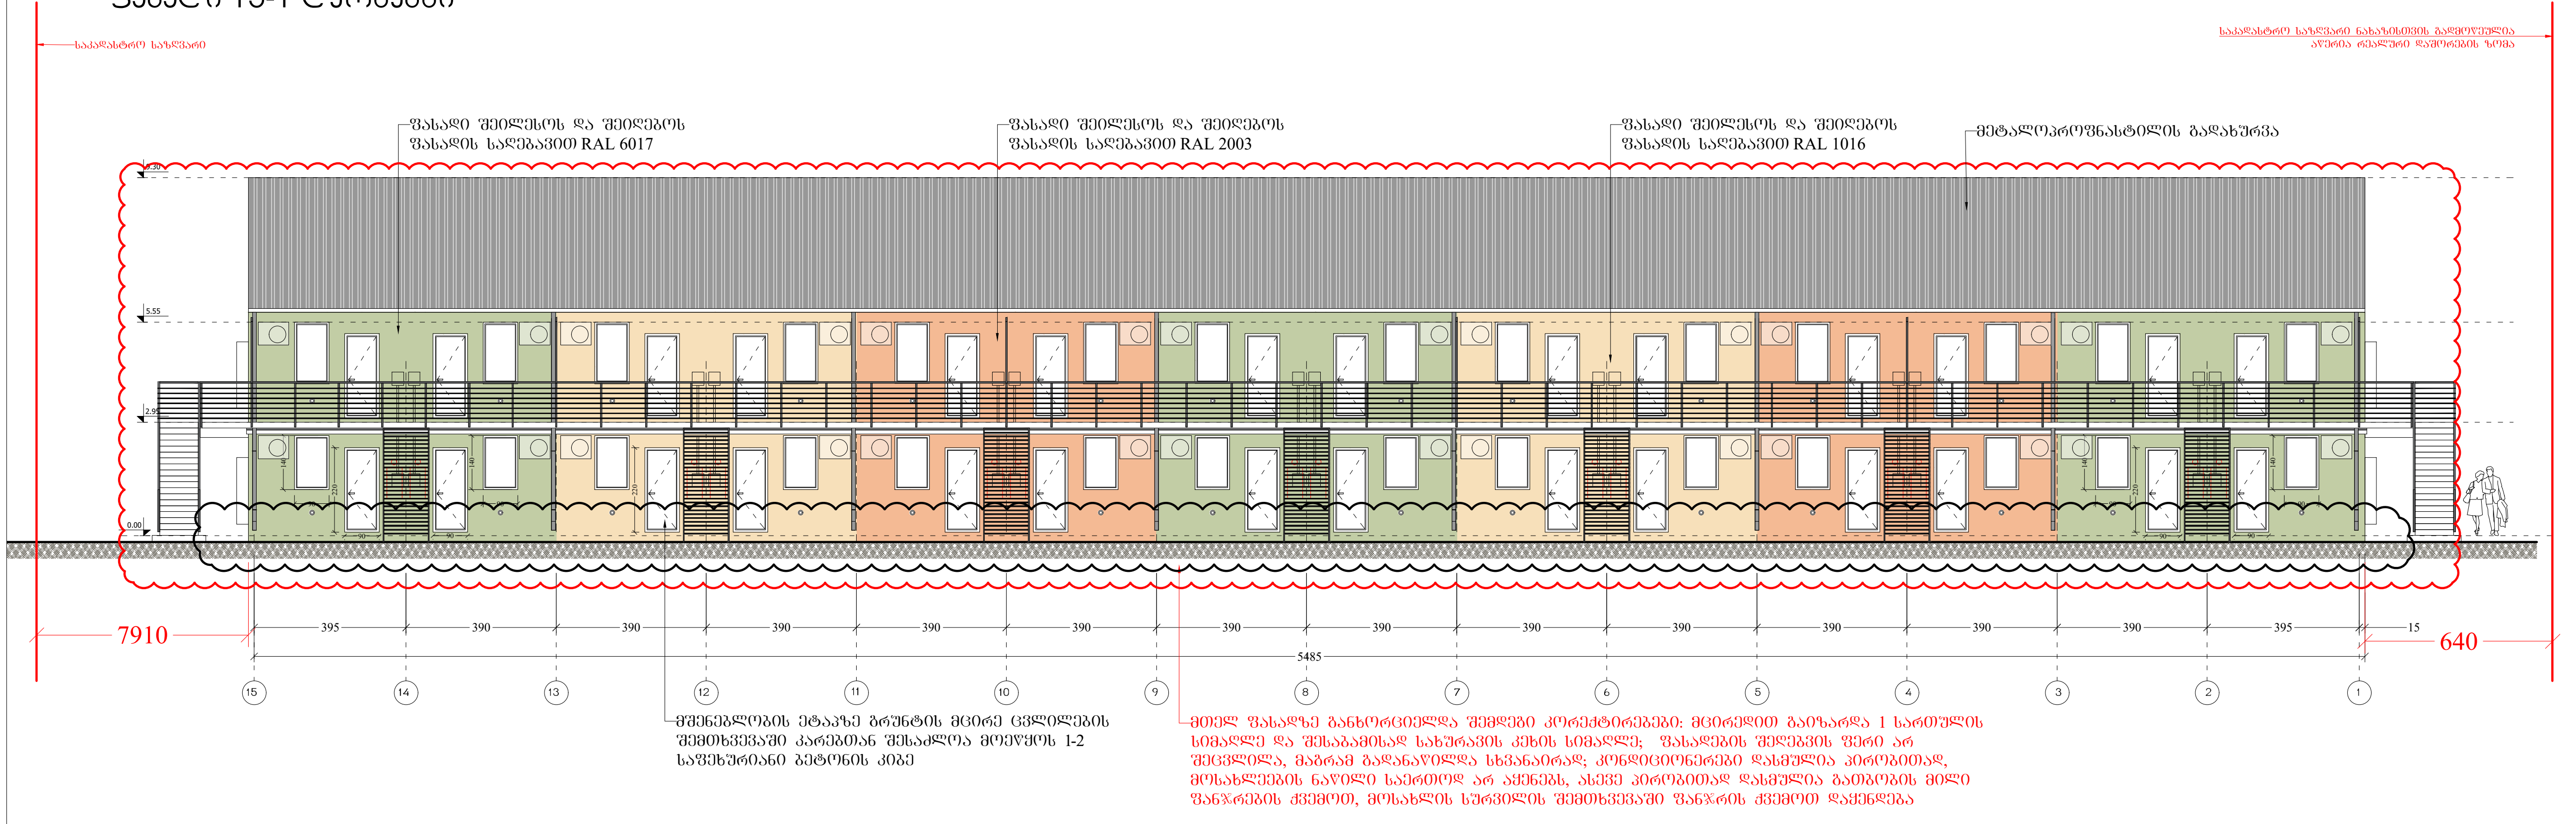

ფორმატი PAPER SIZE	დაკვეთა № CONTRACT #	პროექტის № PROJECT #	ფაილის სახელი FILE NAME
A-3		1.6.07	gegmebi.dwg


პირობითი აღნიშვნები LEGEND

- 6.00 — არქიტექტურული ნიშნული
- 1 — ჭრილის ხაზი
- ღერძის ხაზი

შენიშვნები NOTES

1. ნახაზზე ზომები მოცემულია სანტიმეტრებში;
2. ნახაზზე ყველა ცვლილება მშენებლობისას შეთანხმებული უნდა იყოს პროექტის ავტორთან;
3. ფურცლის კორექტირებით ავტომატურად უქმდება წინა ვარიანტი;

სიტუაციური სქემა KEY PLAN

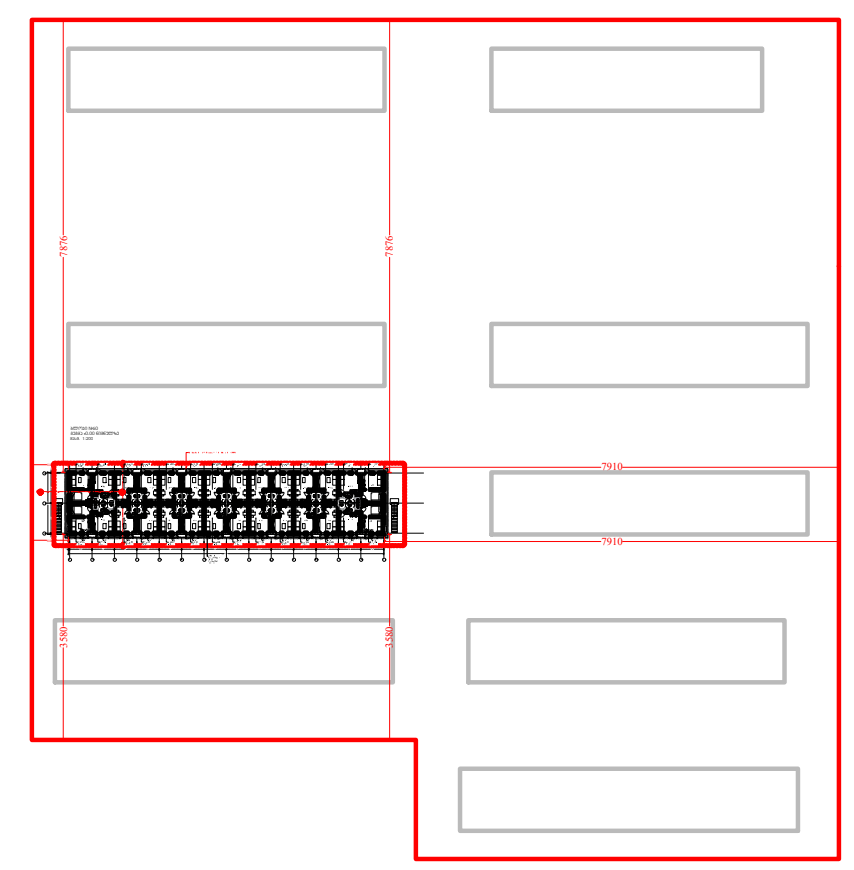

დამკვეთი CLIENT — შ.პ.ს. "ახალი დიღომში"

პროექტი PROJECT — საცხოვრებელი უბანი (საუნივერსიტეტო დასახლება)

მისამართი ADDRESS — ქ. თბილისი, დიდი დიღომი

თანამდებობა	გვარი	ხელმოწერა
დირექტორი	თ. ოტიაშვილი	
მთ.არქიტექტორი	ლ. ყავლაშვილი	

შ.პ.ს. "ახალი დიღომში"
თბილისი, დიდი-დიღომი, დემეტრე თავდადებულის 45
ტელ: 551922555
E mail: n.chkhikvadze@freeuni.edu.ge
www.akhalidigomi.ge

არქიტექტურული ნაწილი
ARCHITECTURE

მასშტაბი SCALE: 1:200

თარიღი DATE OF ISSUE: 29/01/2022


ნახაზი DRWG.: ბლოკი №60; ფასადი 1-15 ღერძებში; ფასადი 15-1 ღერძებში

კორექტირება REVISIONS


№	კორექტ. REV.	თარიღი DATE
1		20/01/2023
2		
3		
4		
5		
6		

სტადია STAGE	ინდექსი INDEX	ფურც. PAGES
მუშა პროექტი		

ბლოკი №60
ფასადი ა-გ ღერძებში

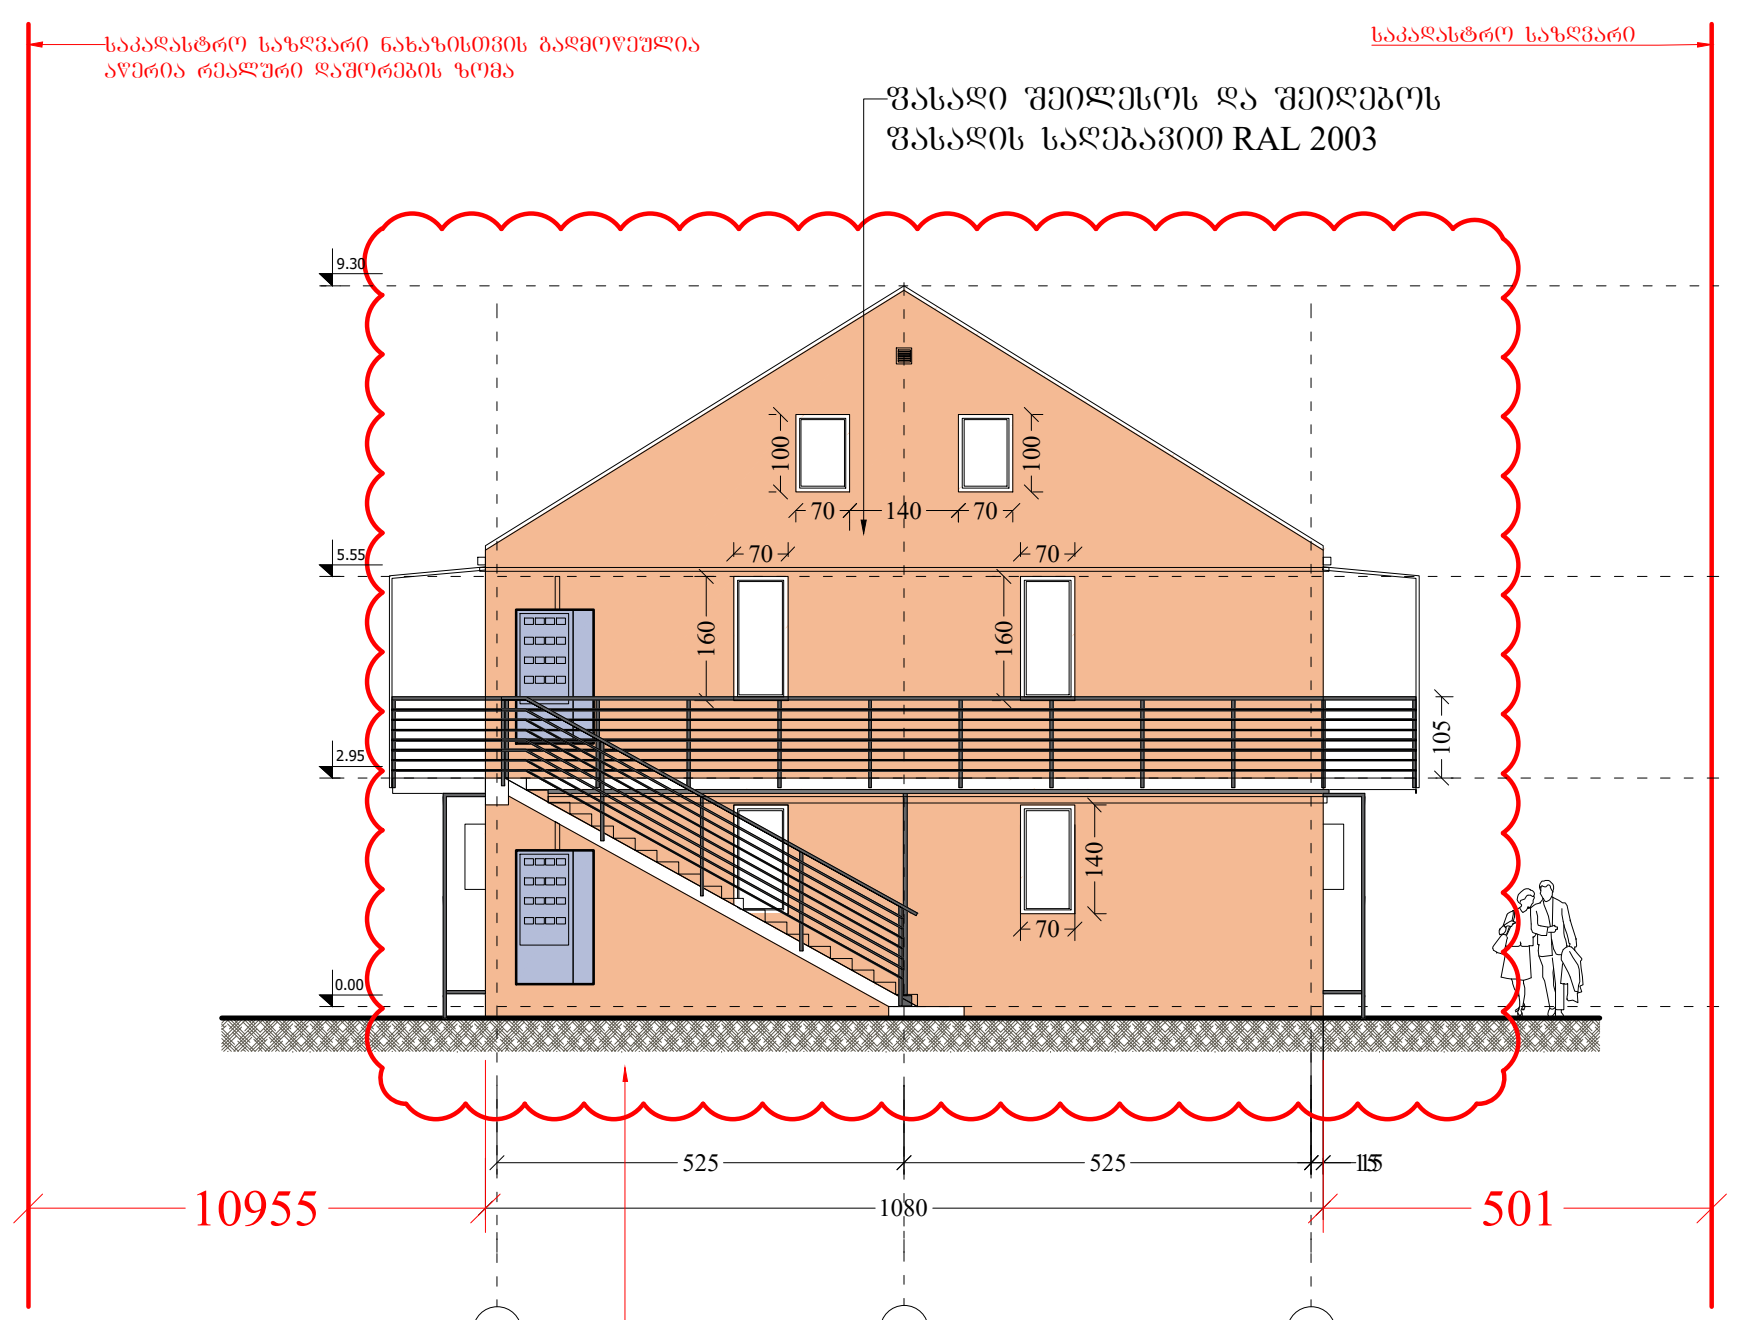

ბლოკი №60
ფასადი გ-ა ღერძებში

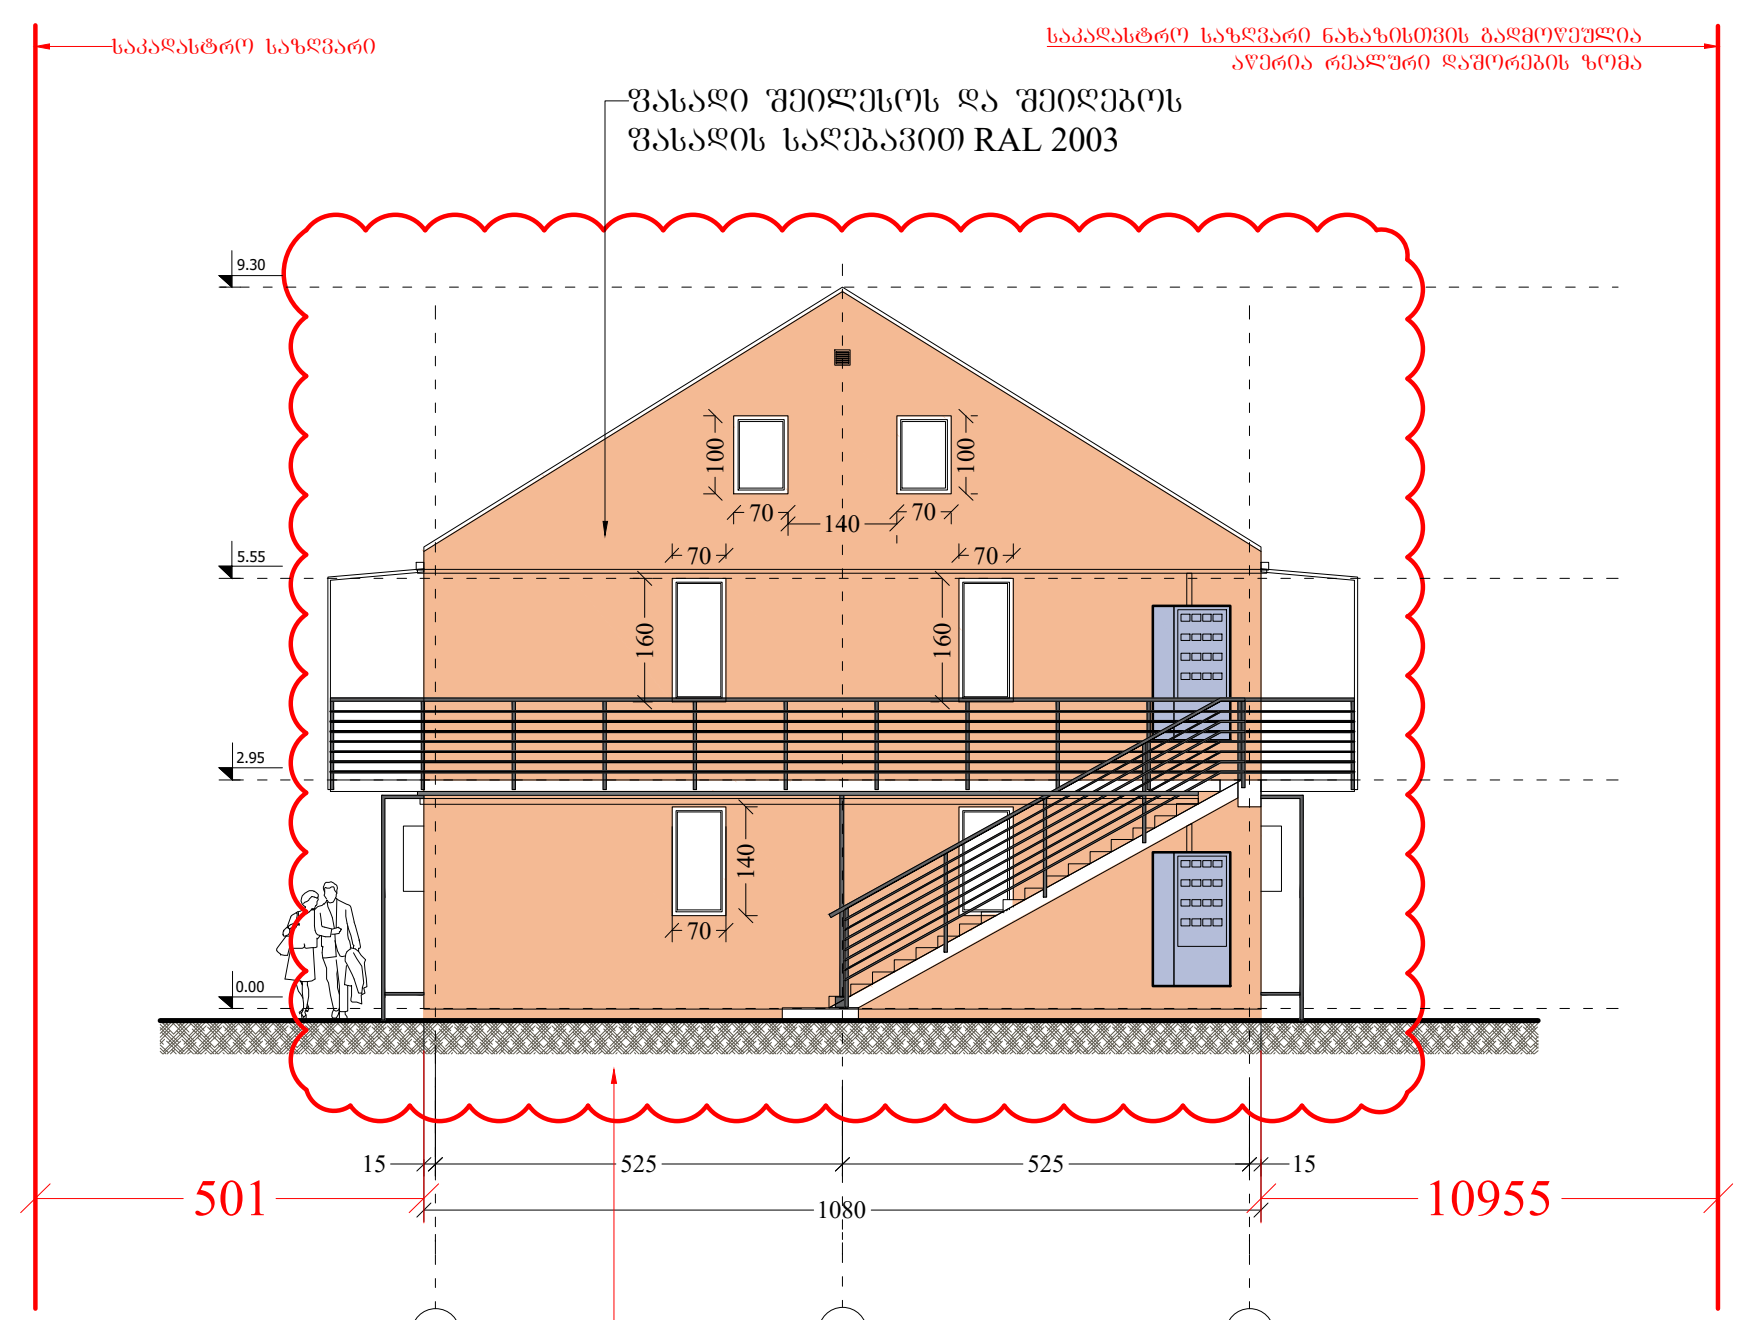

ფორმატი PAPER SIZE	დაკვეთა № CONTRACT #	პროექტის № PROJECT #	ფაილის სახელი FILE NAME
A-3		1.6.07	gegmebi.dwg

პირობითი აღნიშვნები LEGEND

6.00 არქიტექტურული ნიშნული


1 ჭრილის ხაზი

ღერძის ხაზი

შენიშვნები NOTES

1. ნახაზზე ზომები მოცემულია სანტიმეტრებში;
2. ნახაზზე ყველა ცვლილება მშენებლობისას შეთანხმებული უნდა იყოს პროექტის ავტორთან;
3. ფურცლის კორექტირებით ავტომატურად უქმდება წინა ვარიანტი;

სიტუაციური სქემა KEY PLAN

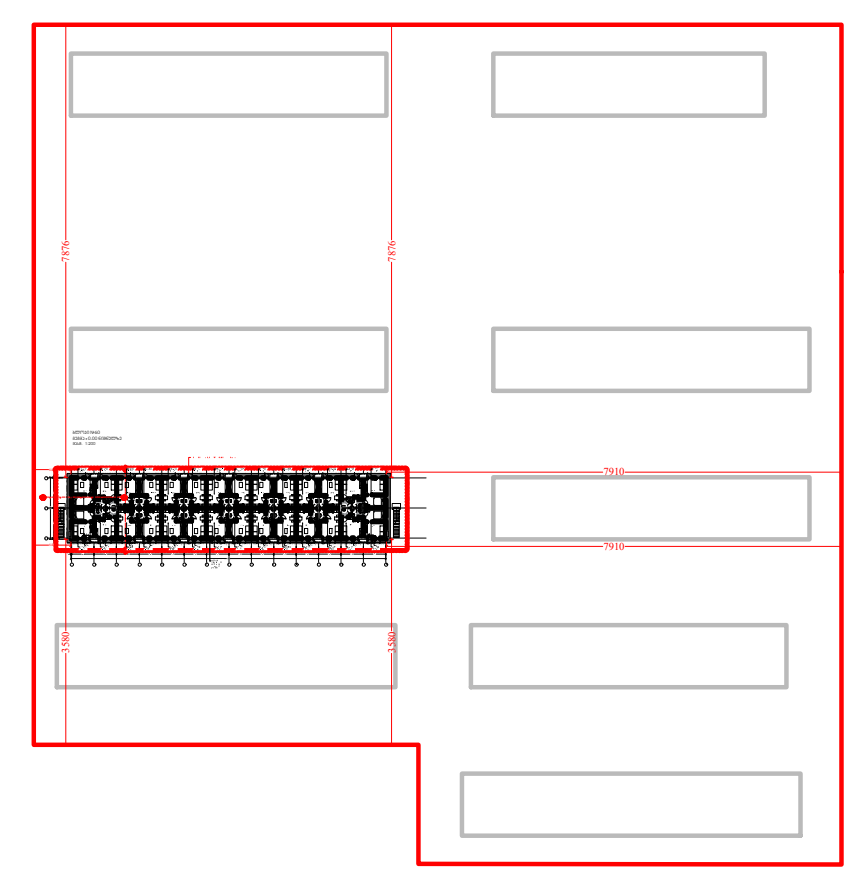

დამკვეთი CLIENT	შ.პ.ს. "ახალი დიღომში"
პროექტი PROJECT	საცხოვრებელი უბანი (საუნივერსიტეტო დასახლება)
მისამართი ADDRESS	ქ. თბილისი, დიდი დიღომი

თანამდებობა	გვარი	ხელმოწერა
დირექტორი	თ. ოტიაშვილი	
მთ.არქიტექტორი	ლ. ყავლაშვილი	

შ.პ.ს. "ახალი დიღომში"
თბილისი, დიდი-დიღომი, დემეტრე თავდადებულის 45
ტელ: 551922555
E mail: n.chkhikvadze@freeuni.edu.ge
www.akhalidigomi.ge

არქიტექტურული ნაწილი ARCHITECTURE

მასშტაბი SCALE	1:200	თარიღი DATE OF ISSUE	29/01/2022

ნახაზი DRWG.

ბლოკი №60

ფასადი ა-გ; გ-ა ღერძებში

კორექტირება REVISIONS

№	კორექტ. REV.	თარიღი DATE
1		20/01/2023
2		
3		
4		
5		
6		


სტადია STAGE	ინდექსი INDEX	ფურც. PAGES
მუშა პროექტი		

ფორმატი PAPER SIZE	ღაკვეთა № CONTRACT #	პროექტის № PROJECT #	ფაილის სახელი FILE NAME
A-3		1.6.07	gegmebi.dwg

პირობითი აღნიშვნები LEGEND

- 6.00 — არქიტექტურული ნიშნული
- ჭრილის ხაზი
- ღერძის ხაზი


ბლოკი №61
ფასადი 1 - 16 ღერძებში

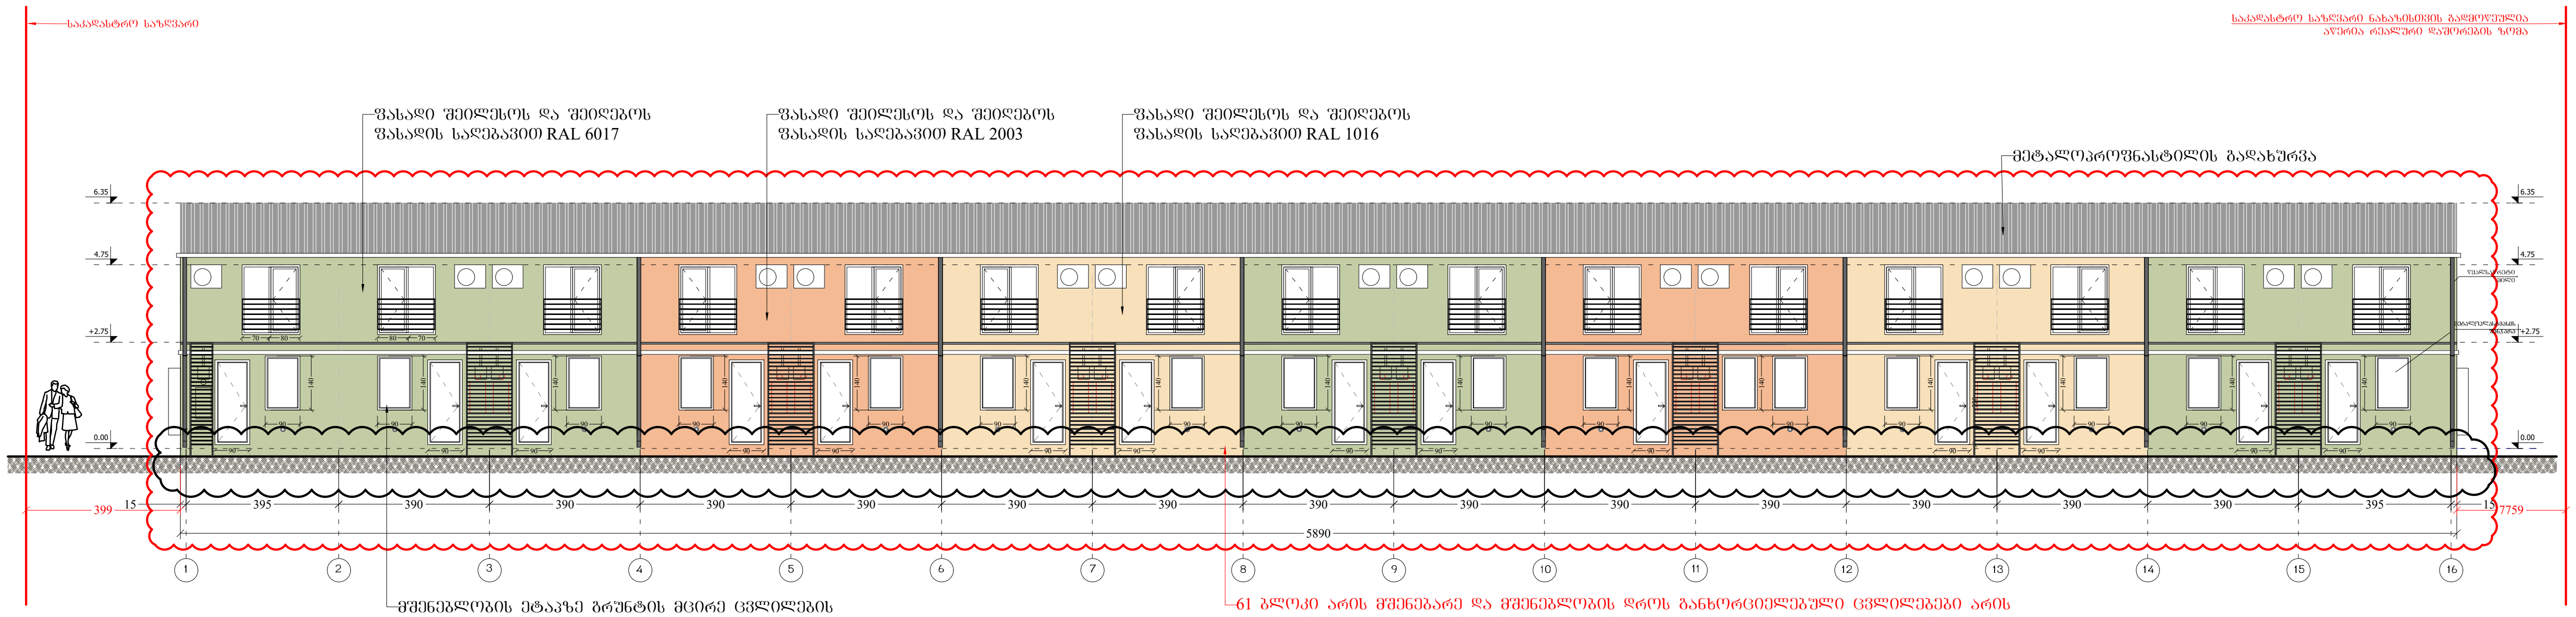


შენიშვნები NOTES

1. ნახაზზე ზომები მოცემულია სანტიმეტრებში;
2. ნახაზზე ყველა ცვლილება მშენებლობისას შეთანხმებული უნდა იყოს პროექტის ავტორთან;
3. ფურცლის კორექტირებით ავტომატურად უქმდება წინა ვარიანტი;

სიტუაციური სქემა KEY PLAN

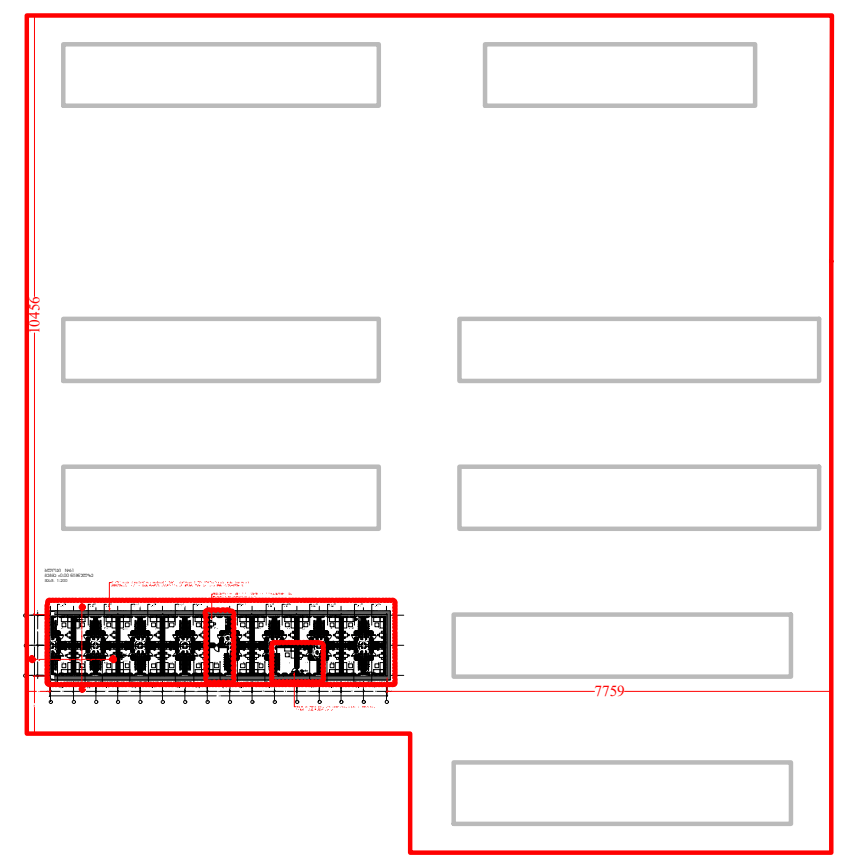

ბლოკი №61
ფასადი 16 - 1 ღერძებში

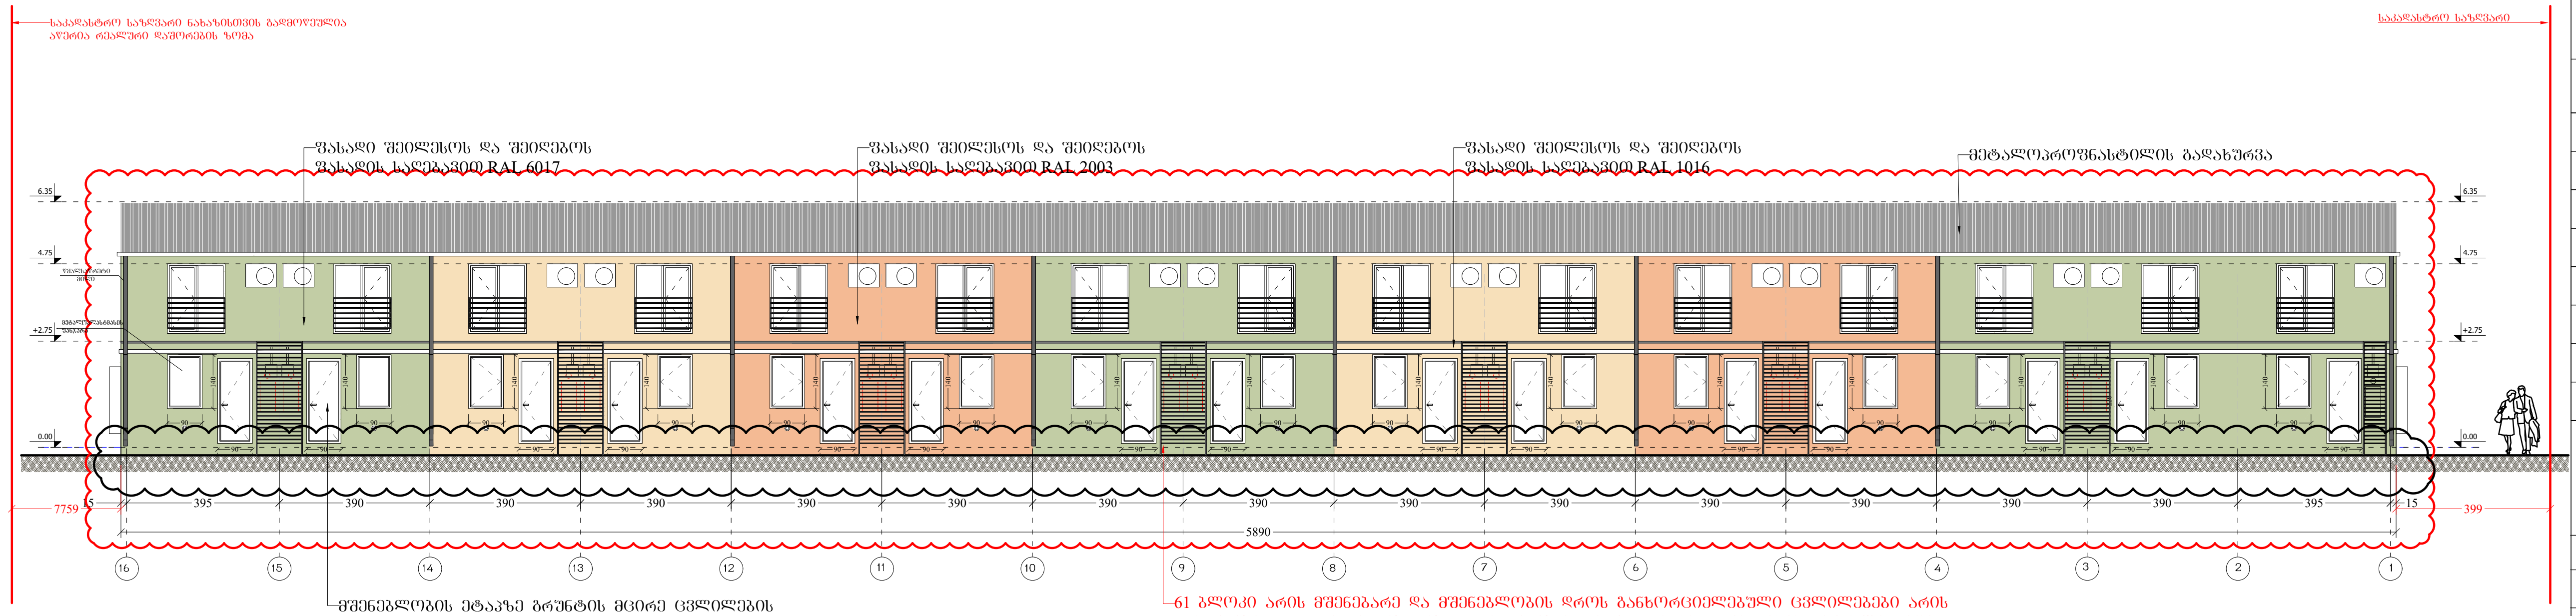

დამკვეთი CLIENT	შ.პ.ს. "სახლი დიღომში"
პროექტი PROJECT	საცხოვრებელი უბანი (საუნივერსიტეტო დასახლება)
მისამართი ADDRESS	ქ. თბილისი, დიდი დიღომი

თანამდებობა	გვარი	ხელმოწერა
დირექტორი	თ. ოტიაშვილი	
მთ.არქიტექტორი	ლ. ყაველაშვილი	

შ.პ.ს. "სახლი დიღომში"
თბილისი, დიდი-დიღომი, ლემებრი თავდადებულის 45
ტელ: 551922555
E mail: n.chkhikvadze@freeuni.edu.ge
www.akhalidigomi.ge

არქიტექტურული ნაწილი ARCHITECTURE

მასშტაბი SCALE	1:200	თარიღი DATE OF ISSUE	29/01/2022


ნახაზი DRWG.: ბლოკი №61, ფასადი 1-16 ღერძზე, ფასადი 16-1 ღერძზე

კორექტირება REVISIONS

№	კორექტ. REV.	თარიღი DATE
1		20/01/2023
2		
3		
4		
5		
6		


სტადია STAGE	ინდექსი INDEX	ფურც. PAGES
მუშა პროექტი		

ბლოკი №61
ფასადი ა - გ ღერძებში

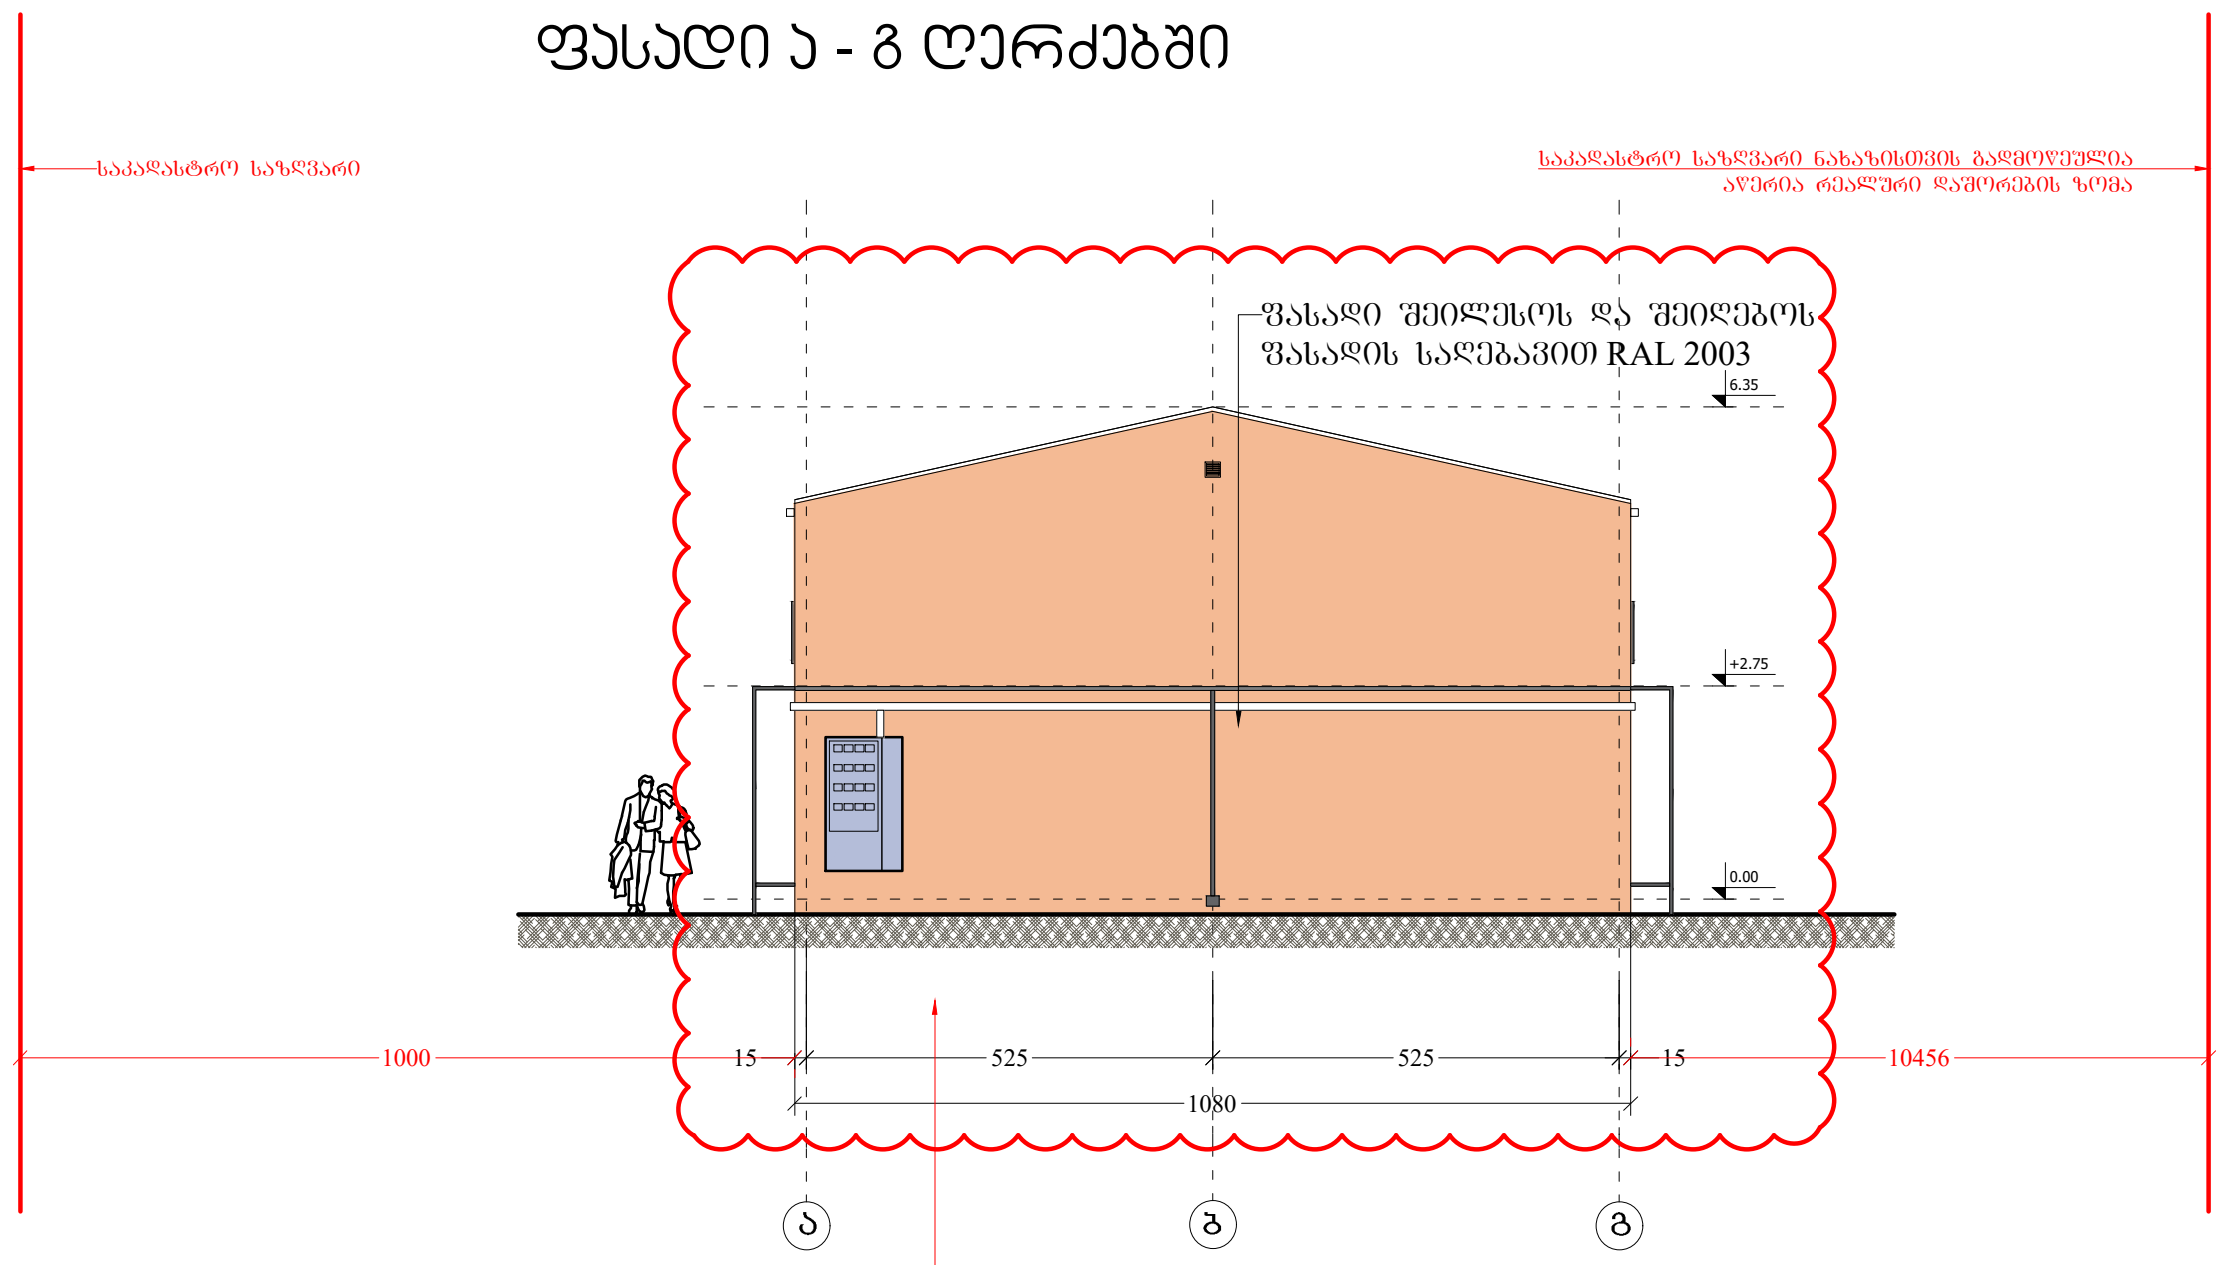

61 ბლოკი არის მშენებარე და მშენებლობის დროს განხორციელებული ცვლილებები არის დასაშვები და არ ექვემდებარება დაჯარიმებას, კერძოდ: სახურავის კეხის ნიშნული აიწია 5სმ-ით, ხოლო სართულების ნიშნულები დაზუსტდა 5-დან-10სმ-მდე ფარგლებში.

ბლოკი №61
ფასადი გ - ა ღერძებში

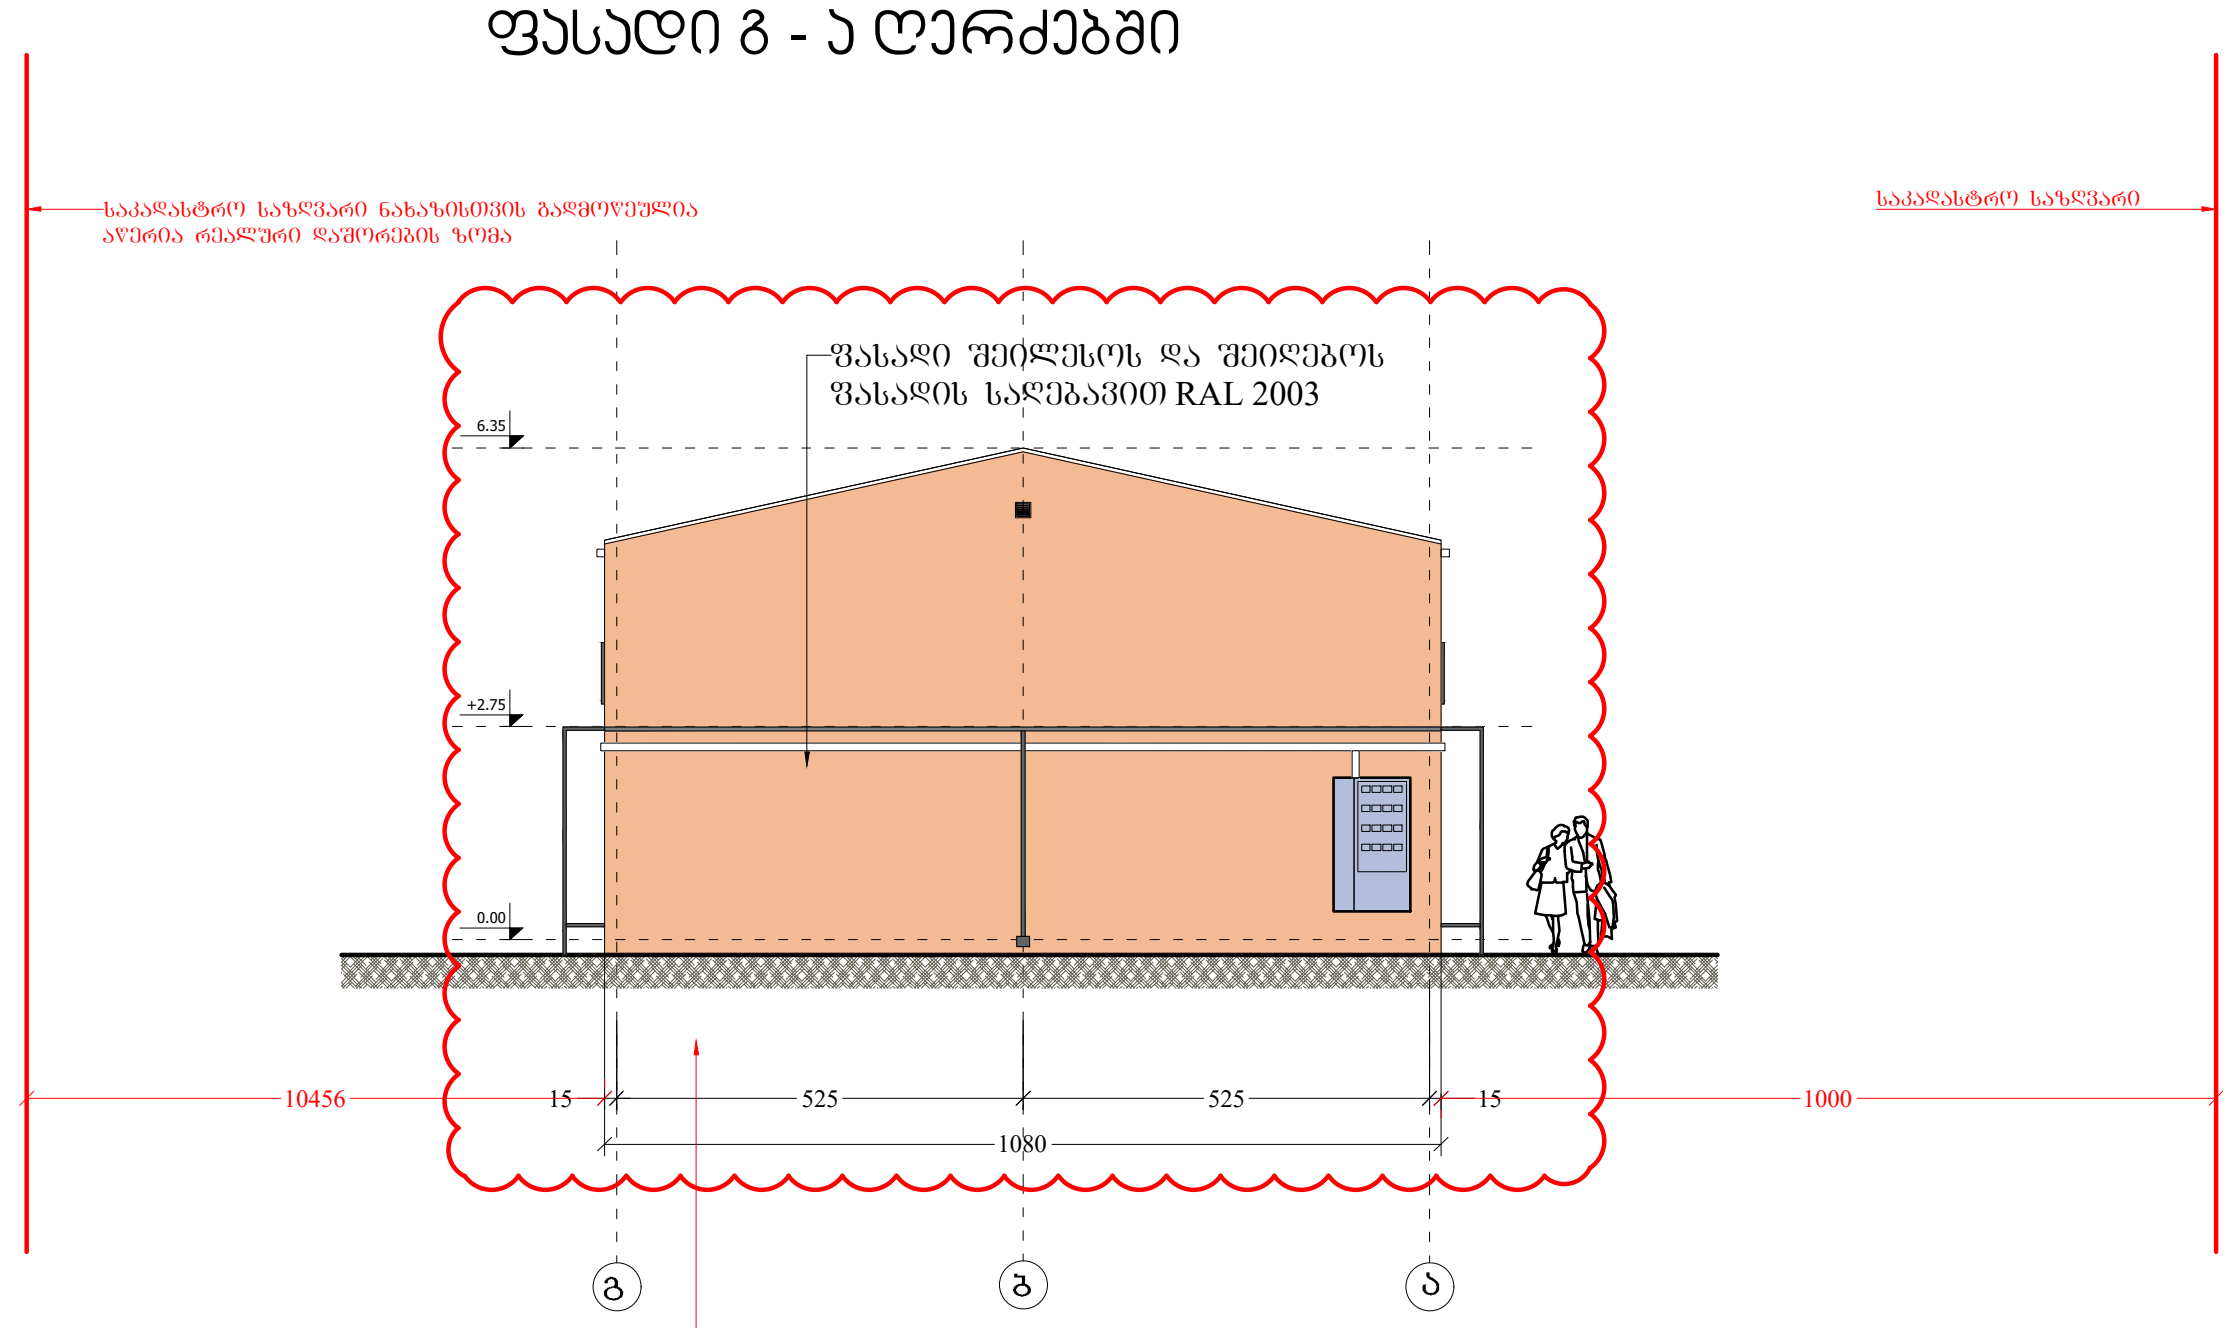

61 ბლოკი არის მშენებარე და მშენებლობის დროს განხორციელებული ცვლილებები არის დასაშვები და არ ექვემდებარება დაჯარიმებას, კერძოდ: სახურავის კეხის ნიშნული აიწია 5სმ-ით, ხოლო სართულების ნიშნულები დაზუსტდა 5-დან-10სმ-მდე ფარგლებში.

ფორმატი PAPER SIZE	დაკვეთა № CONTRACT #	პროექტის № PROJECT #	ფაილის სახელი FILE NAME
A-3		1.6.07	gegmebi.dwg


პირობითი აღნიშვნები LEGEND

- 6.00 არქიტექტურული ნიშნული
- ჭრილის ხაზი
- ღერძის ხაზი

შენიშვნები NOTES

1. ნახაზზე ზომები მოცემულია სანტიმეტრებში;
2. ნახაზზე ყველა ცვლილება მშენებლობისას შეთანხმებული უნდა იყოს პროექტის ავტორთან;
3. ფურცლის კორექტირებით ავტომატურად უქმდება წინა ვარიანტი;

სიტუაციური სქემა KEY PLAN

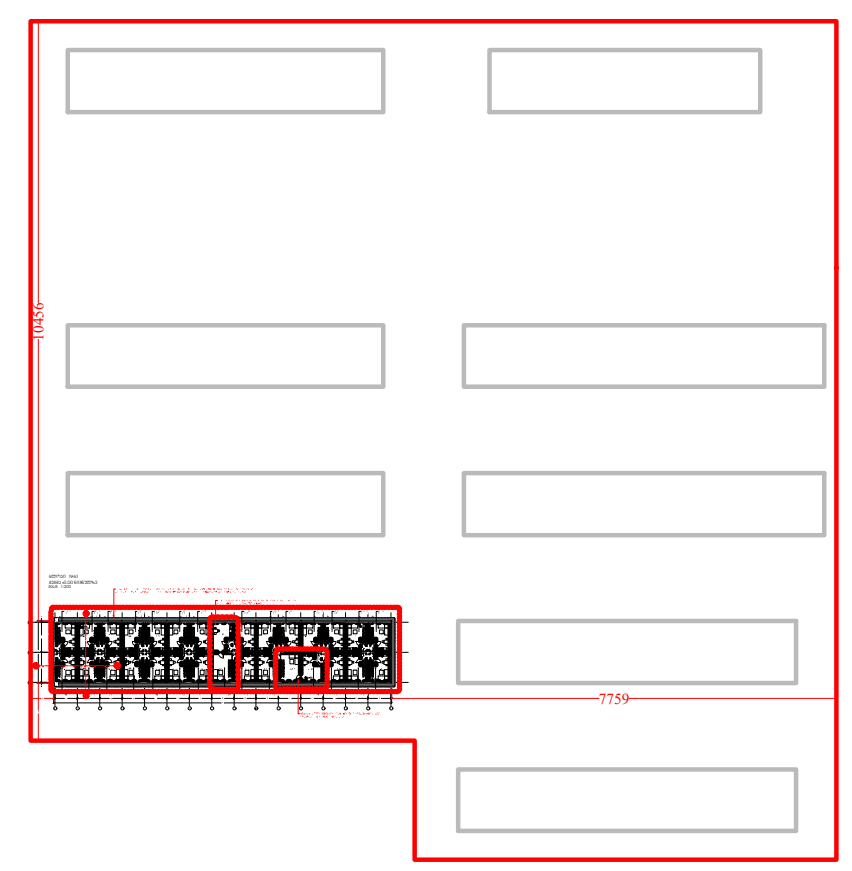

დამკვეთი CLIENT	შ.პ.ს. "ახალი დიღომში"
პროექტი PROJECT	საცხოვრებელი უბანი (საუნივერსიტეტო დასახლება)
მისამართი ADDRESS	ქ. თბილისი, დიდი დიღომი

თანამდებობა	გვარი	ხელმოწერა
დირექტორი	თ. ოტიაშვილი	
მთ.არქიტექტორი	ლ. ყავლაშვილი	

შ.პ.ს. "ახალი დიღომში"
თბილისი, დიდი-დიღომი, დემეტრე თავდადებულის 45
ტელ: 551922555
E mail: n.chkhikvadze@freeuni.edu.ge
www.akhalidigomi.ge

არქიტექტურული ნაწილი
ARCHITECTURE

მასშტაბი SCALE	1:200	თარიღი DATE OF ISSUE	29/01/2022

ნახაზი DRWG.: ბლოკი №61 — ფასადი ა-გ;გ-ა ღერძზე

კორექტირება REVISIONS

№	კორექტ. REV.	თარიღი DATE
1		20/01/2023
2		
3		
4		
5		
6		

სტადია STAGE	ინდექსი INDEX	ფურც. PAGES
მუშა პროექტი		